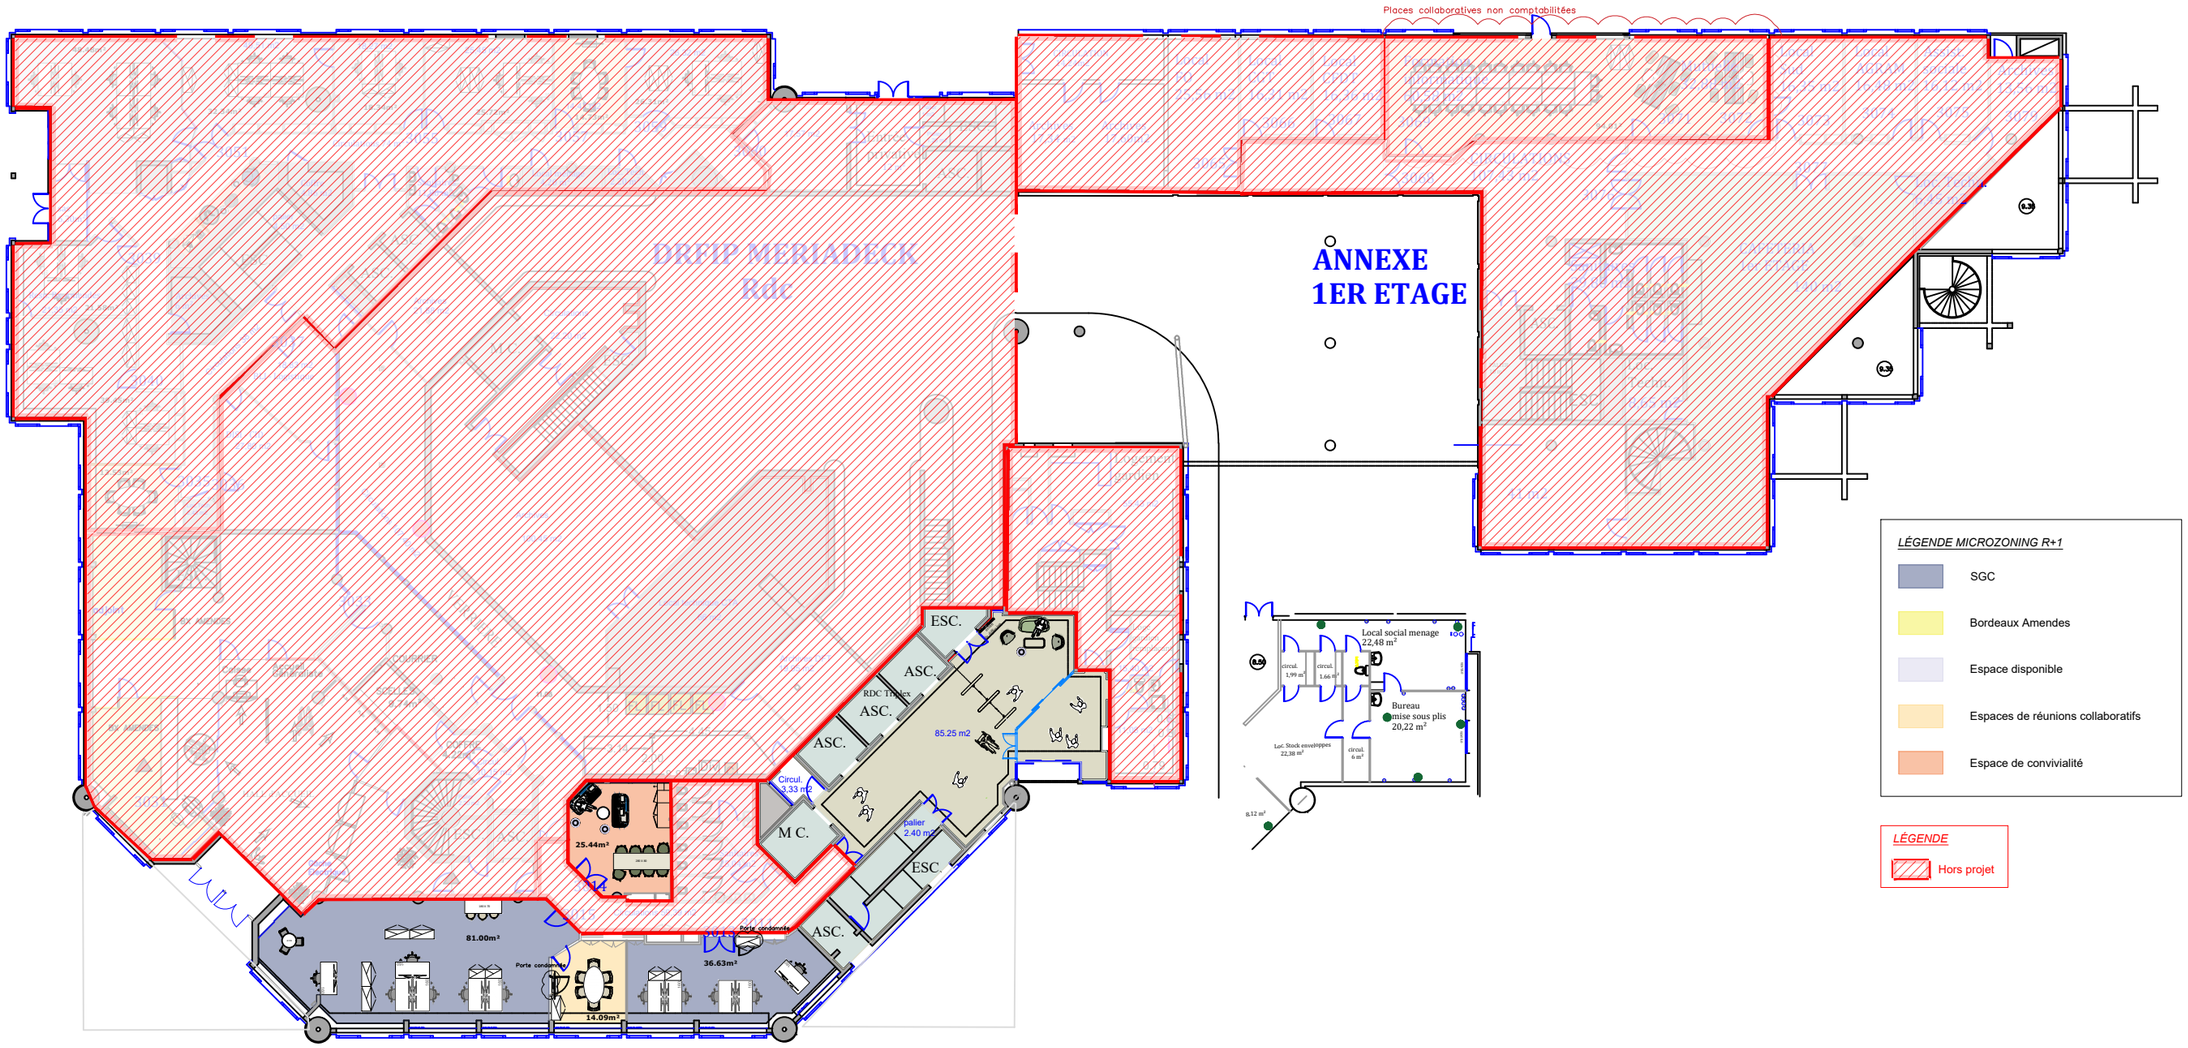

LÉGENDE MICROZONING R+1

- SGC
- Bordeaux Amendes
- Espace disponible
- Espaces de réunions collaboratifs
- Espace de convivialité

LÉGENDE

- Hors projet

INDICE	DATE	NIVEAU
3	14/04/2026	RDC & Annexe R+1
Modifications suivant RICT VERITAS	FORMAT	ECHELLE
	A3	1:300

Centre des Finances Publiques
24 rue François de Sourdis
33000 BORDEAUX

01

DRFIP NET2 Mériadeck

APD

Ces plans sont la propriété exclusive de la société TETRIS. Ils ne peuvent être ni reproduits ni communiqués sans son accord formel.
Plans établis sous réserve de validation technique par un bureau de contrôle. Les surfaces et les cotes mentionnées sur ces plans sont fournis à titre indicatif.

tétris
12, place de la Bourse
33000 Bordeaux, France

ETAGE 1(Bât. principal)

ETAGE 2(Bât. annexe)

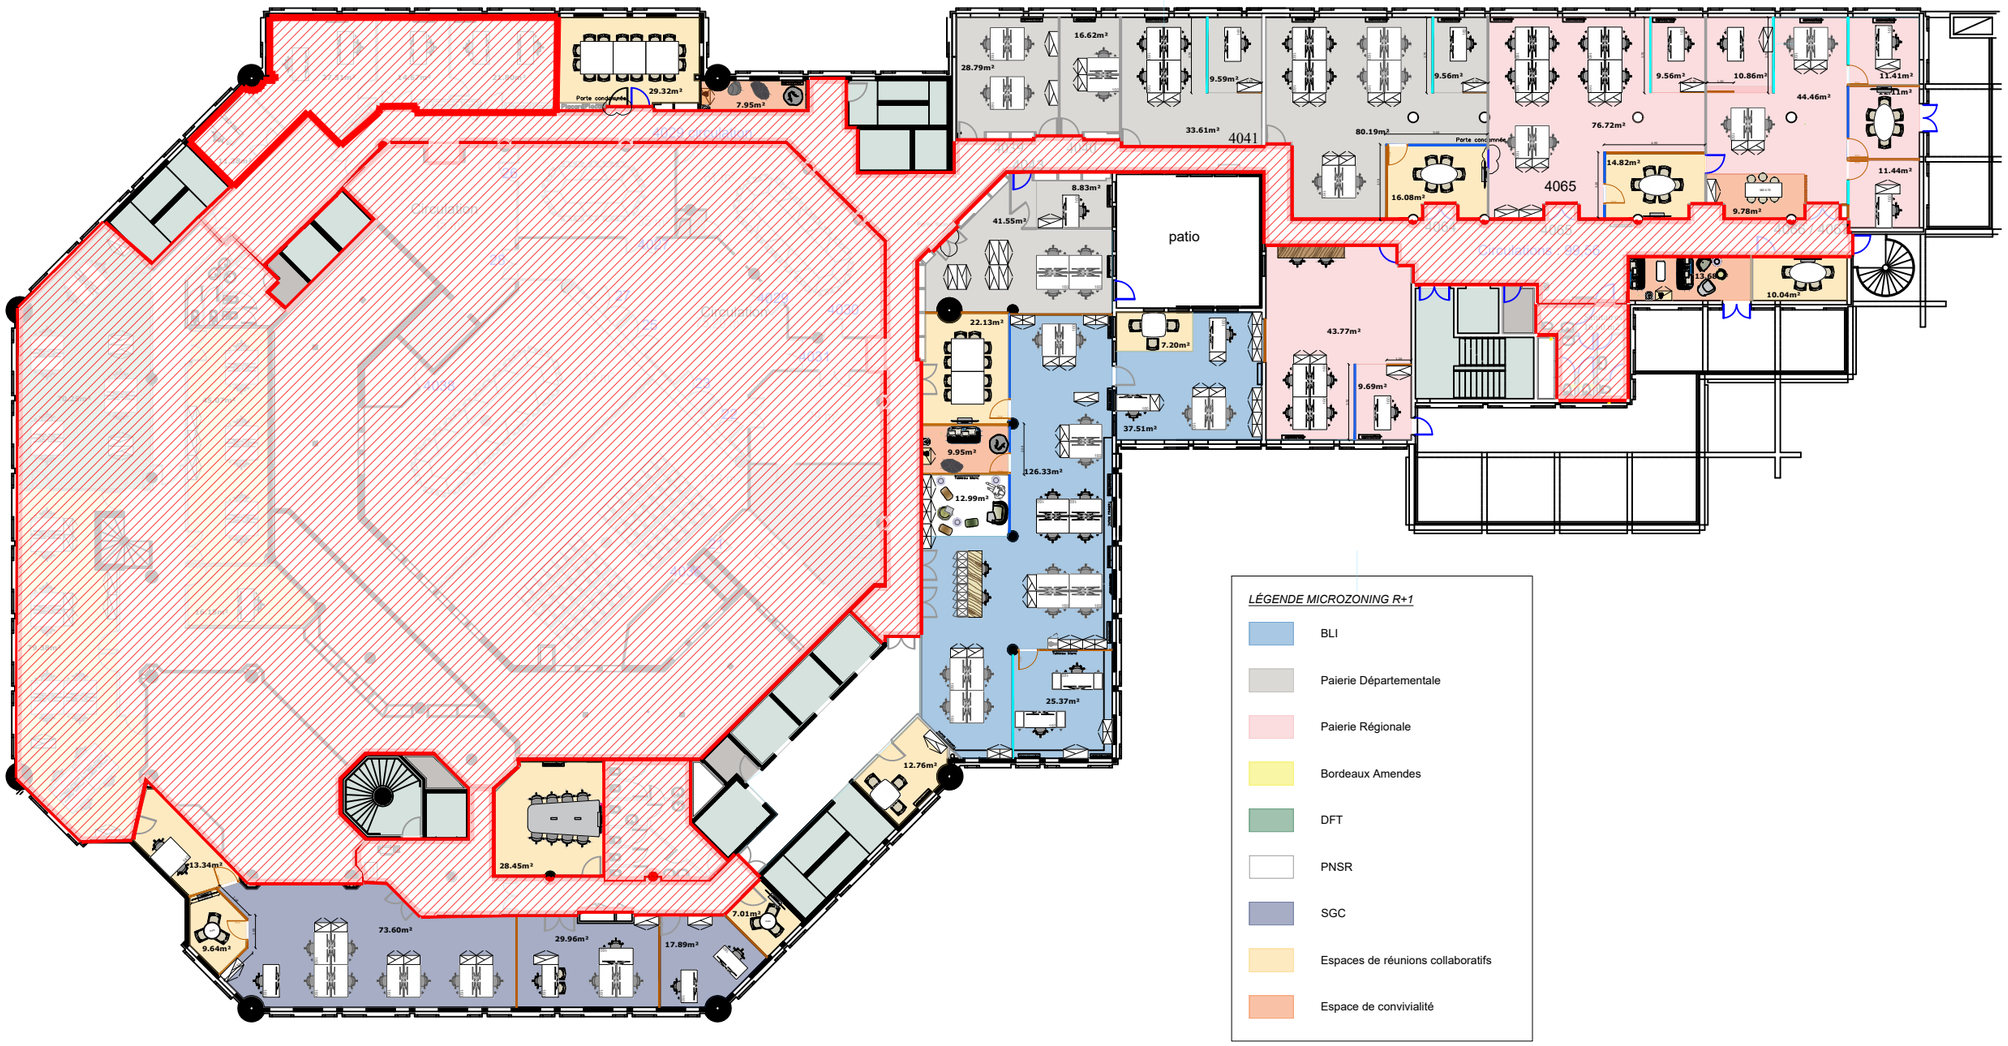

LÉGENDE MICROZONING R+1

- BLI
- Paierie Départementale
- Paierie Régionale
- Bordeaux Amendes
- DFT
- PNSR
- SGC
- Espaces de réunions collaboratifs
- Espace de convivialité

LÉGENDE

- Hors projet

INDICE	DATE	NIVEAU
3	14/04/2026	R+1 & Annexe R+2
Modifications suivant RICT VERITAS	FORMAT	ECHELLE
	A3	1:300

Centre des Finances Publiques
24 rue François de Sourdis
33000 BORDEAUX

02

DRFIP NET2 Mériadeck

APD

Ces plans sont la propriété exclusive de la société TETRIS. Ils ne peuvent être ni reproduits ni communiqués sans son accord formel.
Plans établis sous réserve de validation technique par un bureau de contrôle. Les surfaces et les cotes mentionnées sur ces plans sont fournis à titre indicatif.

tétris
12, place de la Bourse
33000 Bordeaux, France

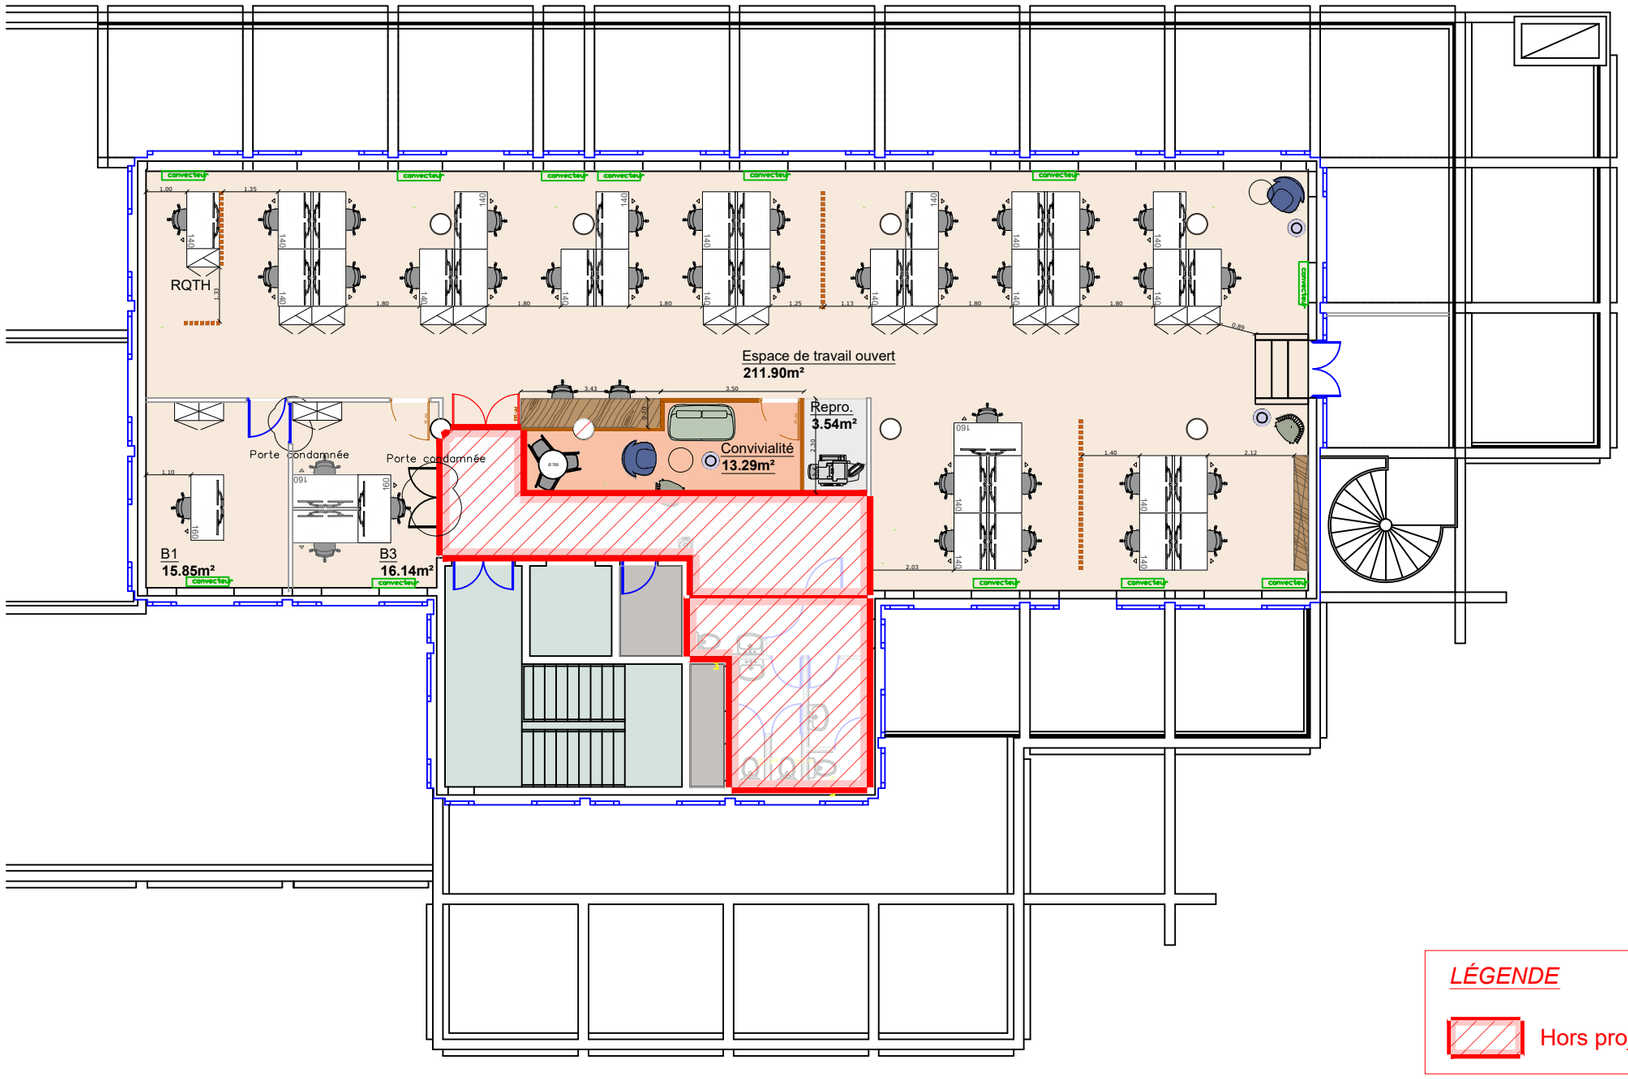

LÉGENDE MICROZONING annexe R+3

- CSRH
- Espaces de réunions collaboratifs
- Espace de convivialité

LÉGENDE

- Hors projet

INDICE	DATE	NIVEAU
3	14/04/2026	Annexe R+3
Modifications suivant RICT VERITAS	FORMAT	ECHELLE
	A3	1:150

Centre des Finances Publiques
24 rue François de Sourdis
33000 BORDEAUX

03

DRFIP NET2 Mériadeck

APD

Ces plans sont la propriété exclusive de la société TETRIS. Ils ne peuvent être ni reproduits ni communiqués sans son accord formel.
Plans établis sous réserve de validation technique par un bureau de contrôle. Les surfaces et les cotes mentionnées sur ces plans sont fournis à titre indicatif.

tétris
12, place de la Bourse
33000 Bordeaux, France

Légende dépose cloisonnement

Cloison et porte déposées

Légende dépose sols

Revêtements de sol

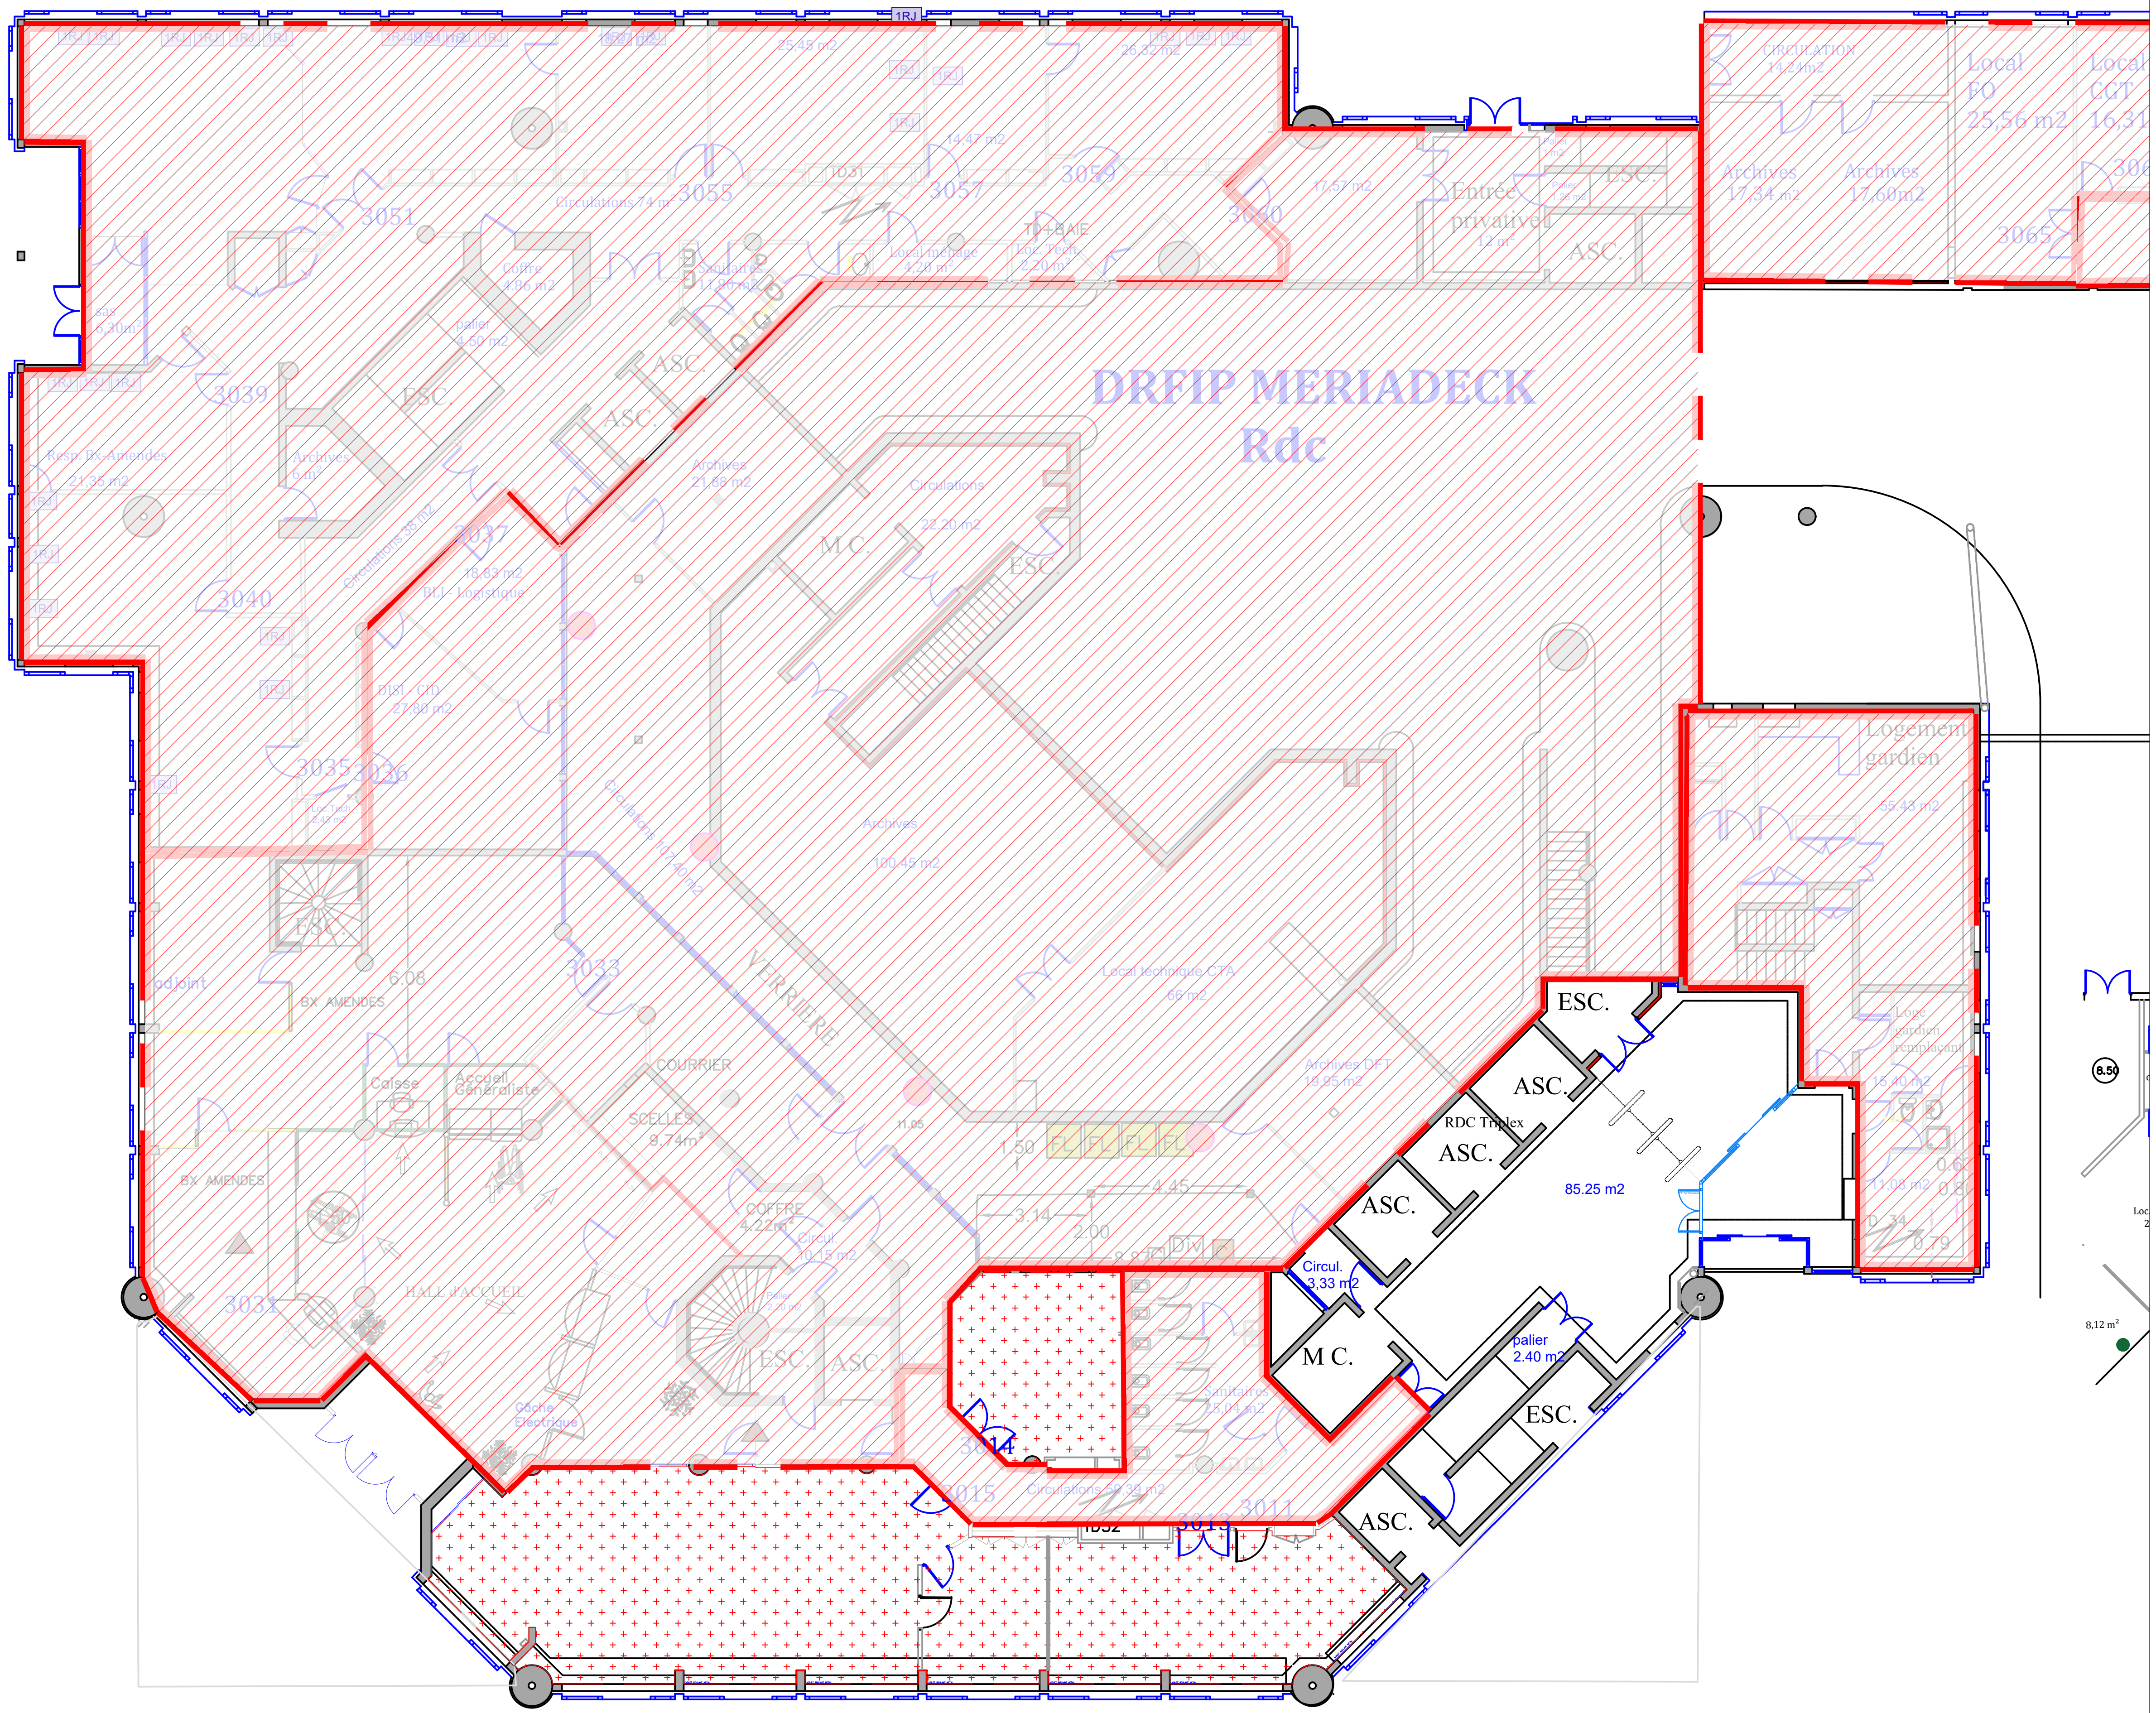

INDICE	DATE	NIVEAU
3	14/04/2026	RDC
Modifications suivant RICT VERITAS	FORMAT	ECHELLE
	A3	1:200

Centre des Finances Publiques
24 rue François de Sourdis
33000 BORDEAUX

04

DRFIP NET2 Mériadeck

Plan de dépose sols

Ces plans sont la propriété exclusive de la société TETRIS. Ils ne peuvent être ni reproduits ni communiqués sans son accord formel.
Plans établis sous réserve de validation technique par un bureau de contrôle. Les surfaces et les cotes mentionnées sur ces plans sont fournis à titre indicatif.

tétris
12, place de la Bourse
33000 Bordeaux, France

Légende dépose cloisonnement

Cloison et porte déposées

Légende dépose sols

Revêtements de sol

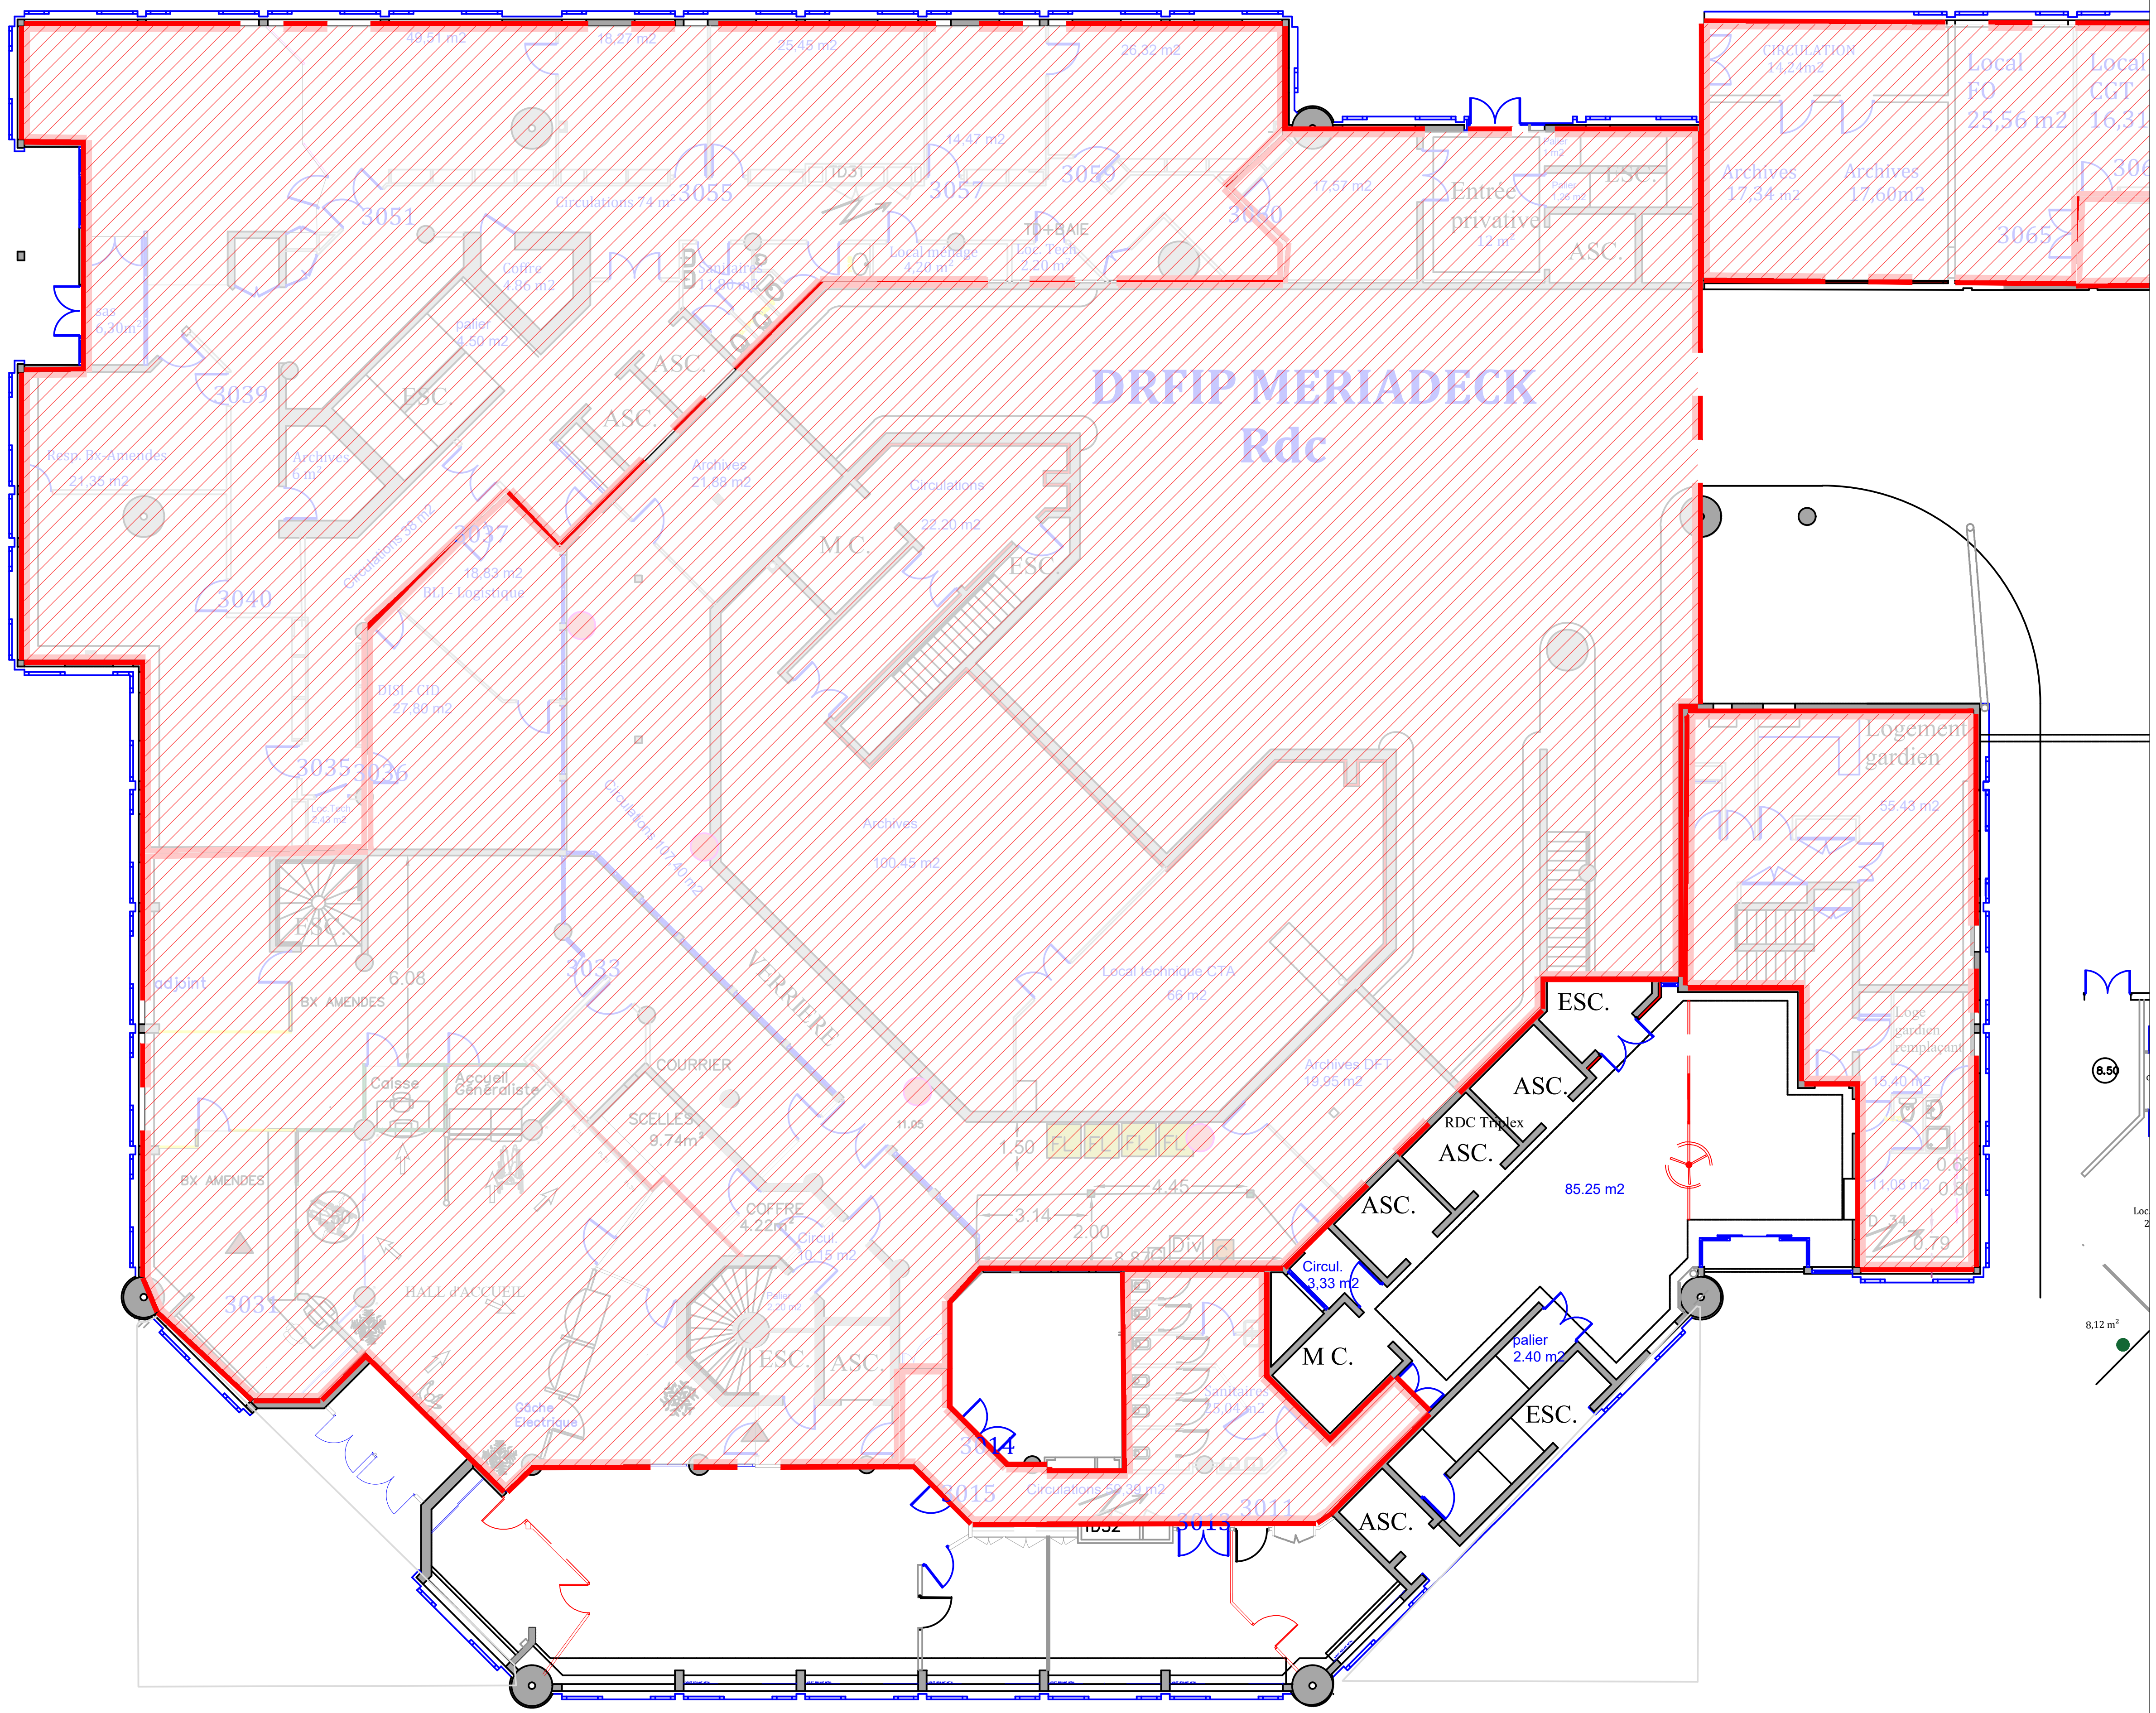

INDICE	DATE	NIVEAU	Centre des Finances Publiques 24 rue François de Sourdis 33000 BORDEAUX	05	DRFIP NET2 Mériadeck Plan de dépose cloisons	tétris 12, place de la Bourse 33000 Bordeaux, France
3	14/04/2026	RDC				
Modifications suivant RICT VERITAS	FORMAT	ECHELLE				
	A3	1:200				

Ces plans sont la propriété exclusive de la société TETRIS. Ils ne peuvent être ni reproduits ni communiqués sans son accord formel.
Plans établis sous réserve de validation technique par un bureau de contrôle. Les surfaces et les cotes mentionnées sur ces plans sont fournis à titre indicatif.

Légende dépose cloisonnement

Cloison et porte déposées

Légende dépose sols

Revêtements de sol

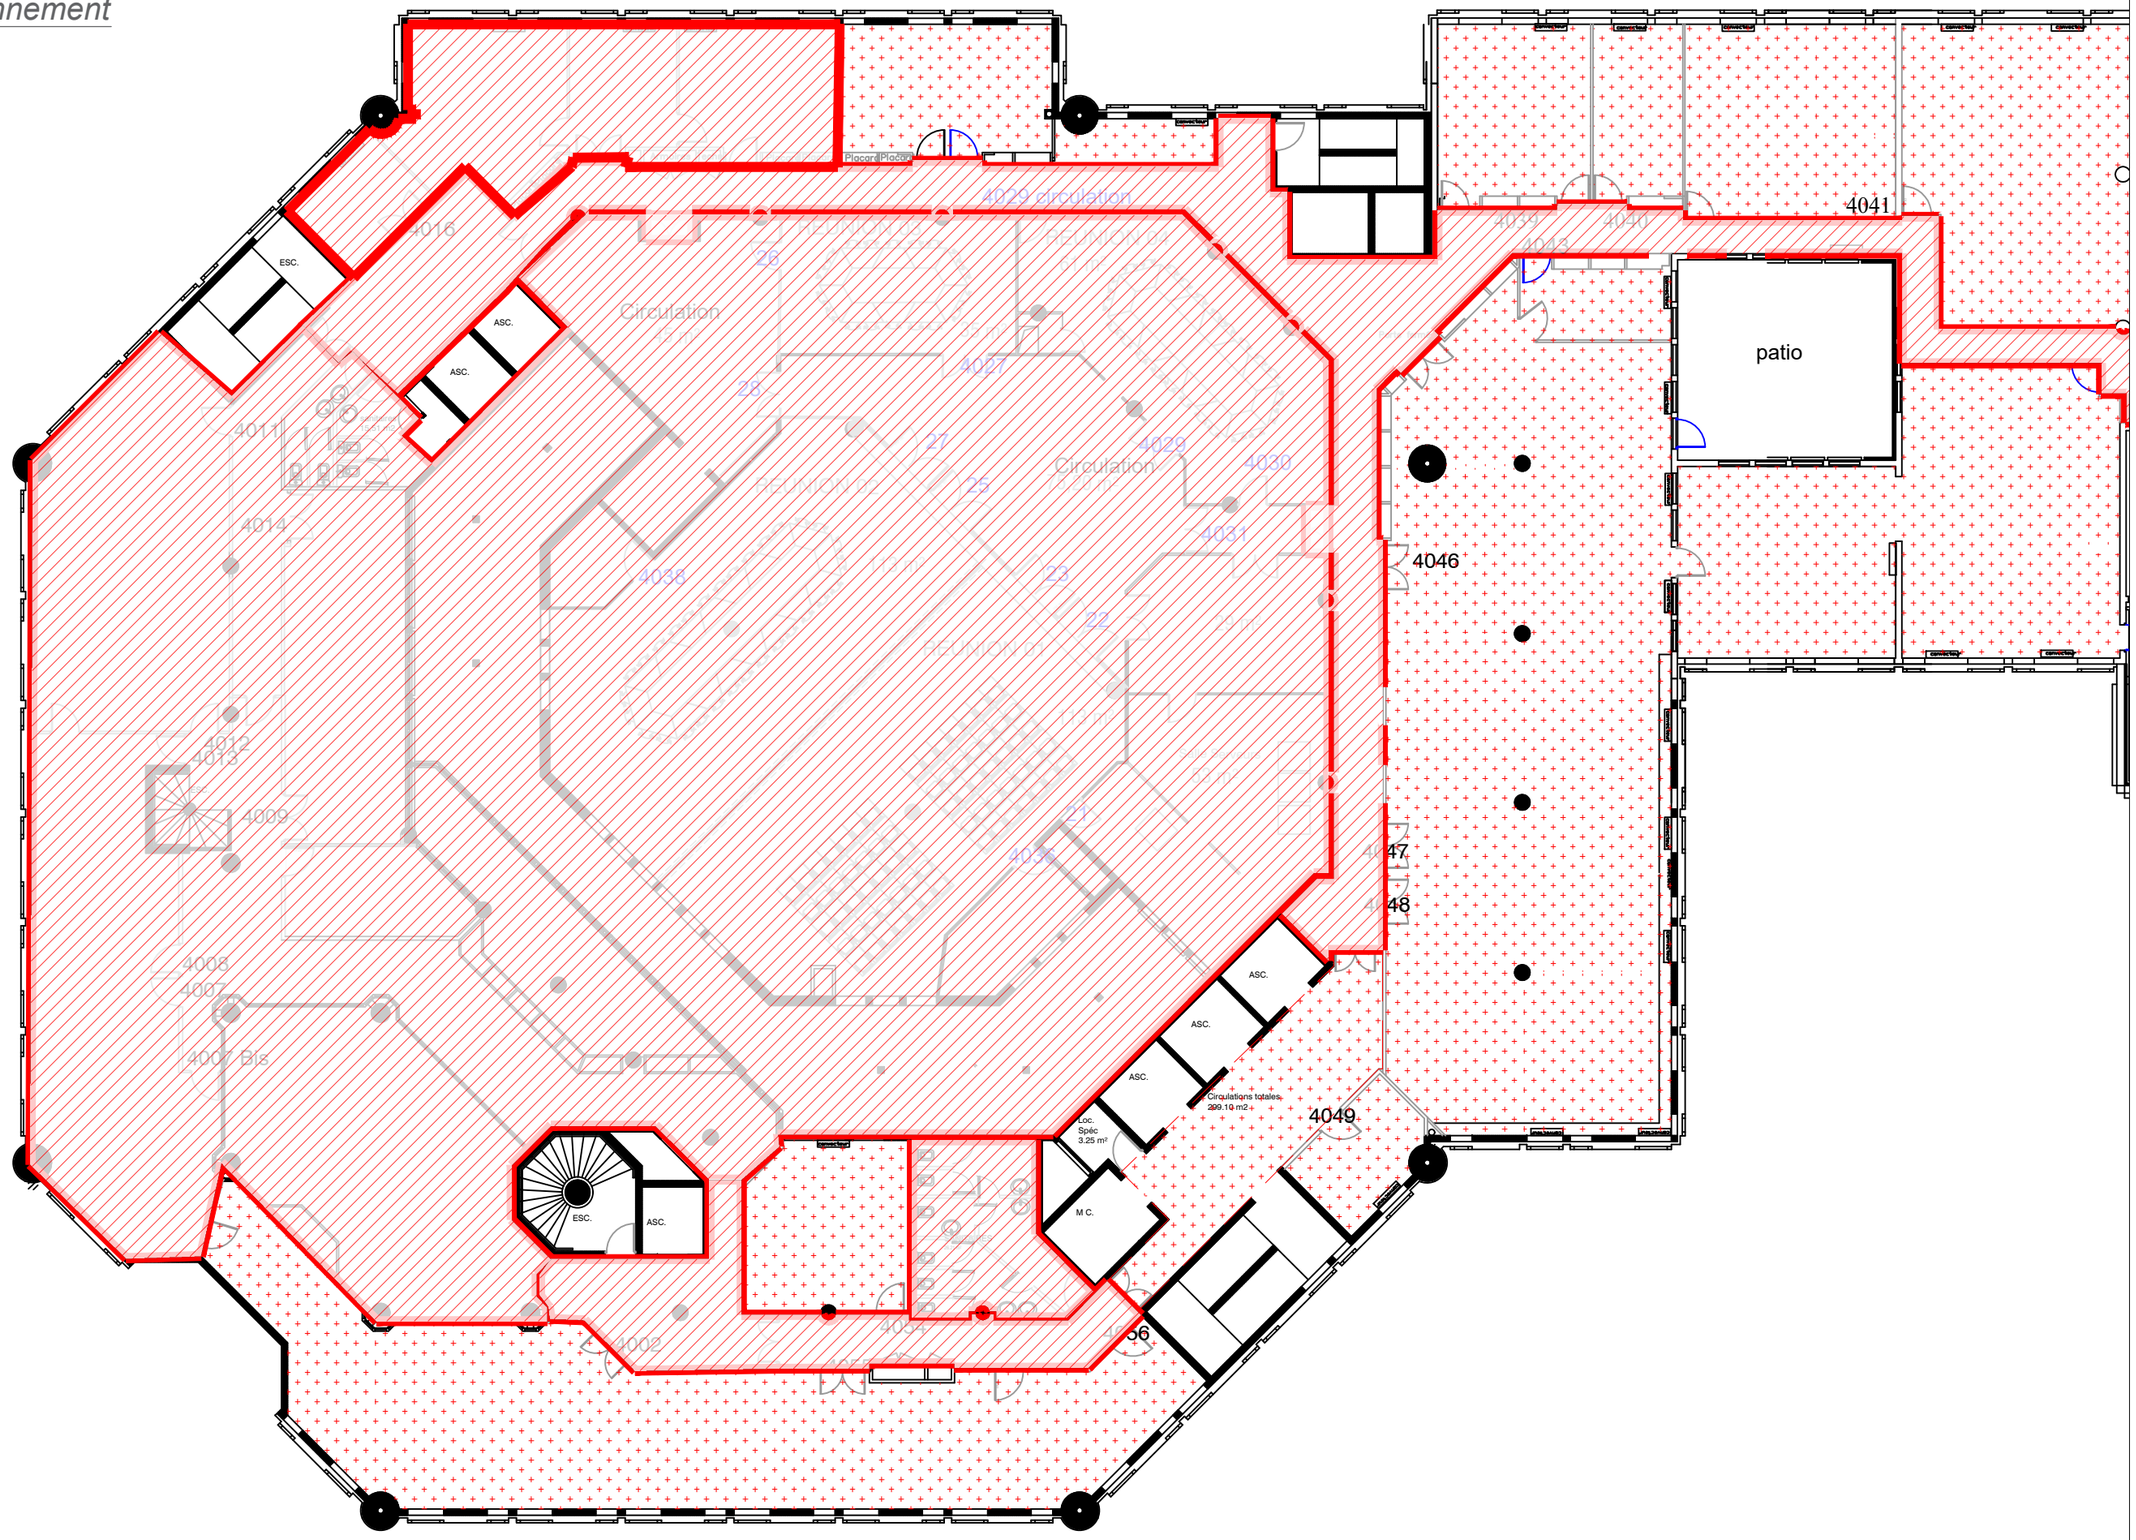

INDICE	DATE	NIVEAU
3	14/04/2026	R+1
Modifications suivant RICT VERITAS	FORMAT	ECHELLE
	A3	1:200

Centre des Finances Publiques
24 rue François de Sourdis
33000 BORDEAUX

06

DRFIP NET2 Mériadeck

Plan de dépose sols

Ces plans sont la propriété exclusive de la société TETRIS. Ils ne peuvent être ni reproduits ni communiqués sans son accord formel.
Plans établis sous réserve de validation technique par un bureau de contrôle. Les surfaces et les cotes mentionnées sur ces plans sont fournis à titre indicatif.

tétris
12, place de la Bourse
33000 Bordeaux, France

Légende dépose cloisonnement

Cloison et porte déposées

Légende dépose sols

Revêtements de sol

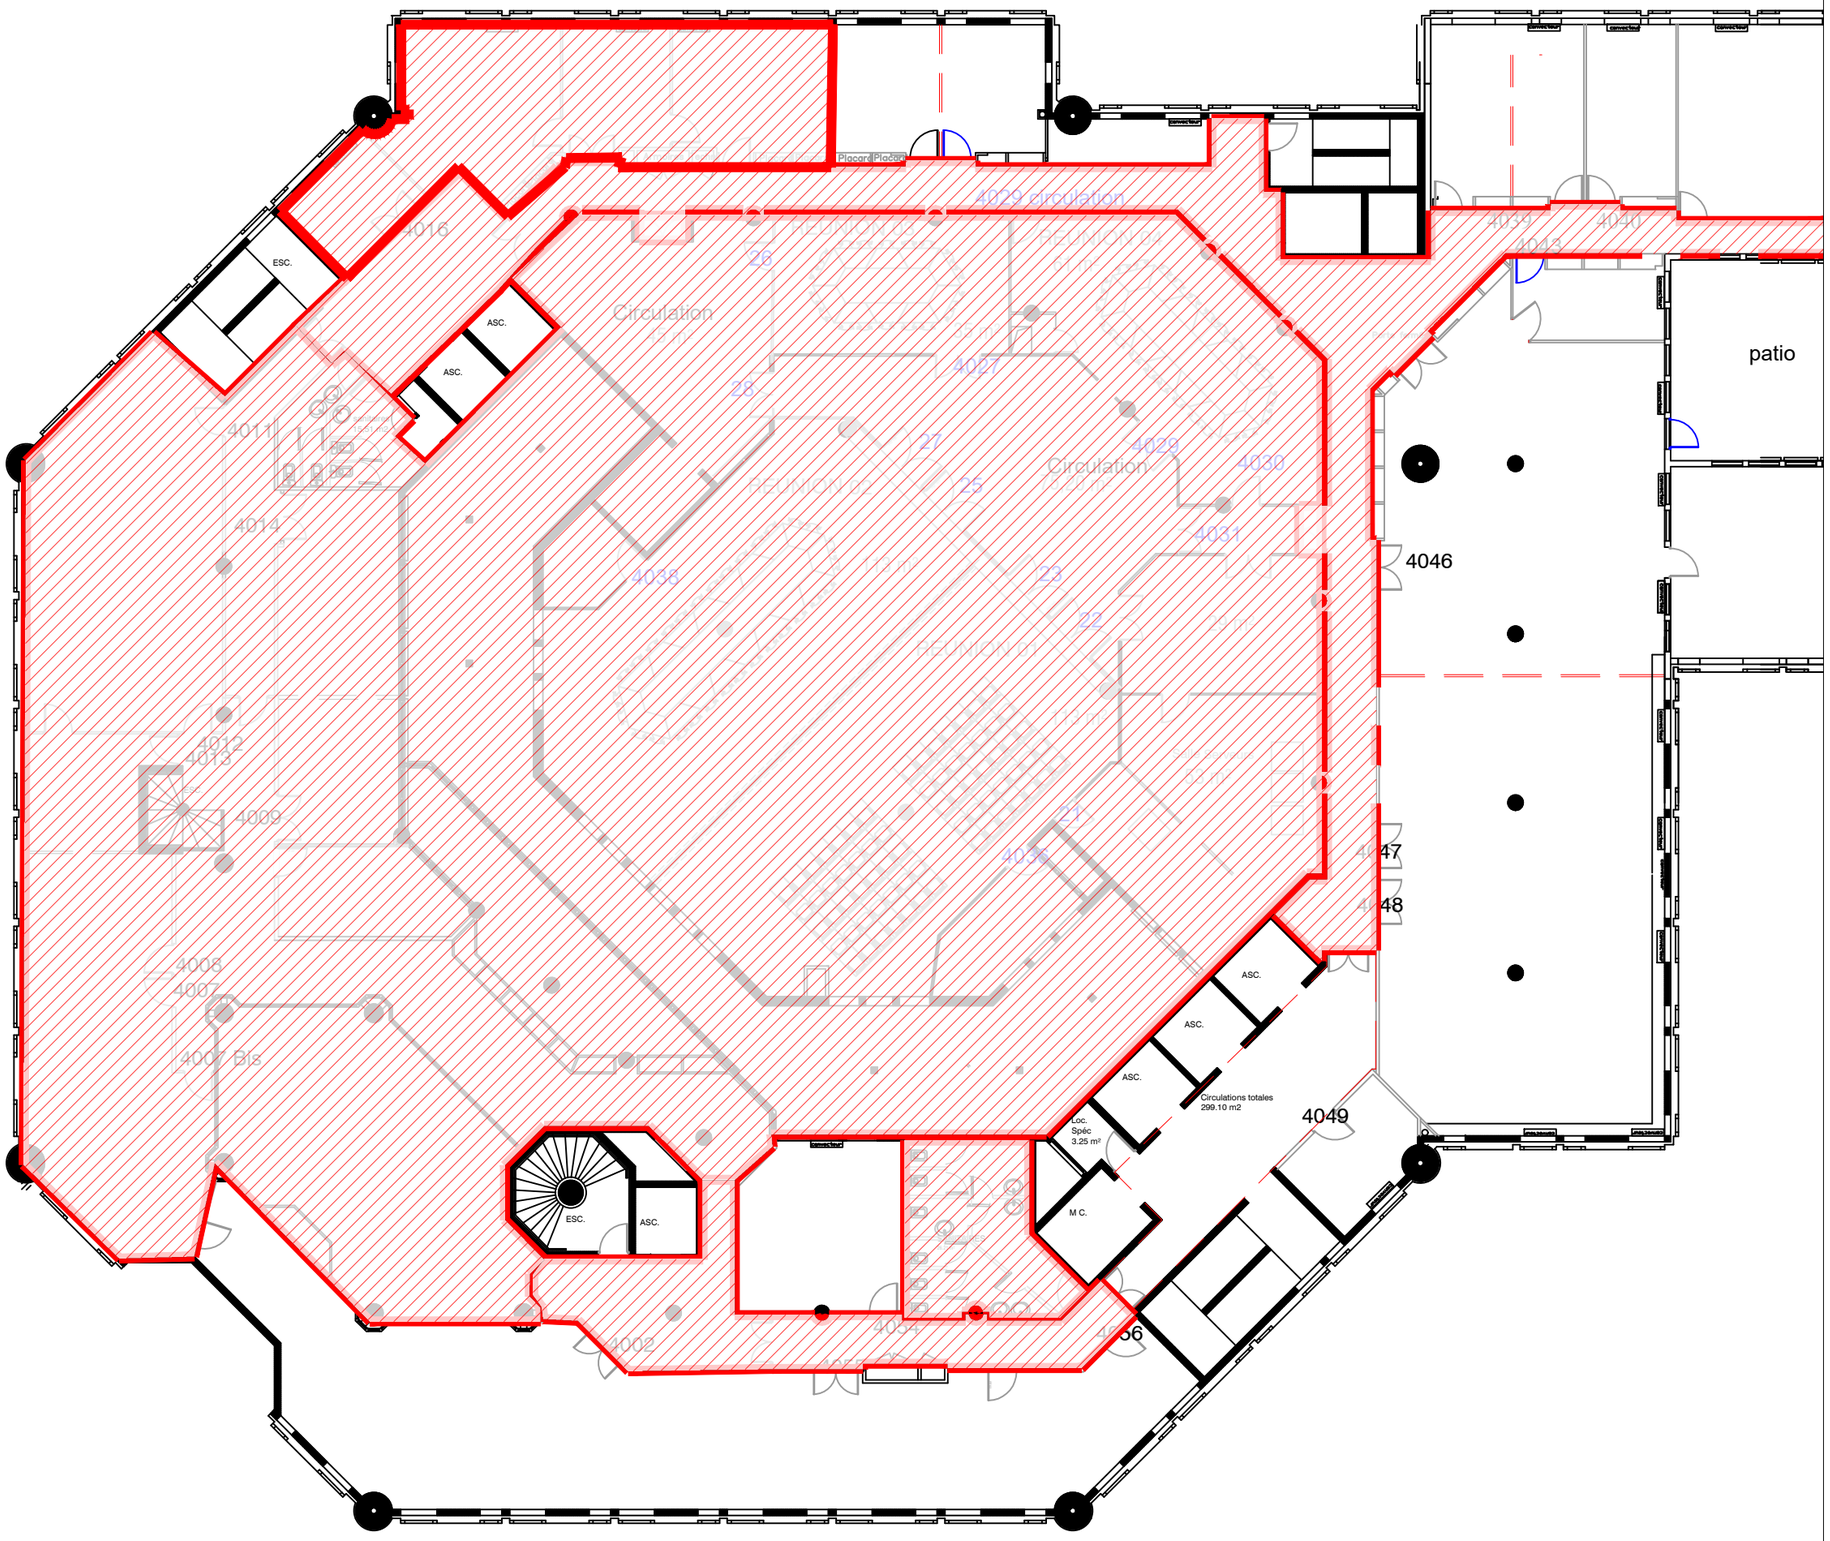

INDICE	DATE	NIVEAU
3	14/04/2026	R+1
Modifications suivant RICT VERITAS	FORMAT	ECHELLE
	A3	1:200

Centre des Finances Publiques
24 rue François de Sourdis
33000 BORDEAUX

07

DRFIP NET2 Mériadeck

Plan de dépose cloisons

Ces plans sont la propriété exclusive de la société TETRIS. Ils ne peuvent être ni reproduits ni communiqués sans son accord formel.
Plans établis sous réserve de validation technique par un bureau de contrôle. Les surfaces et les cotes mentionnées sur ces plans sont fournis à titre indicatif.

tétris
12, place de la Bourse
33000 Bordeaux, France

ETAGE 1(Bât. principal)

ETAGE 2(Bât. annexe)

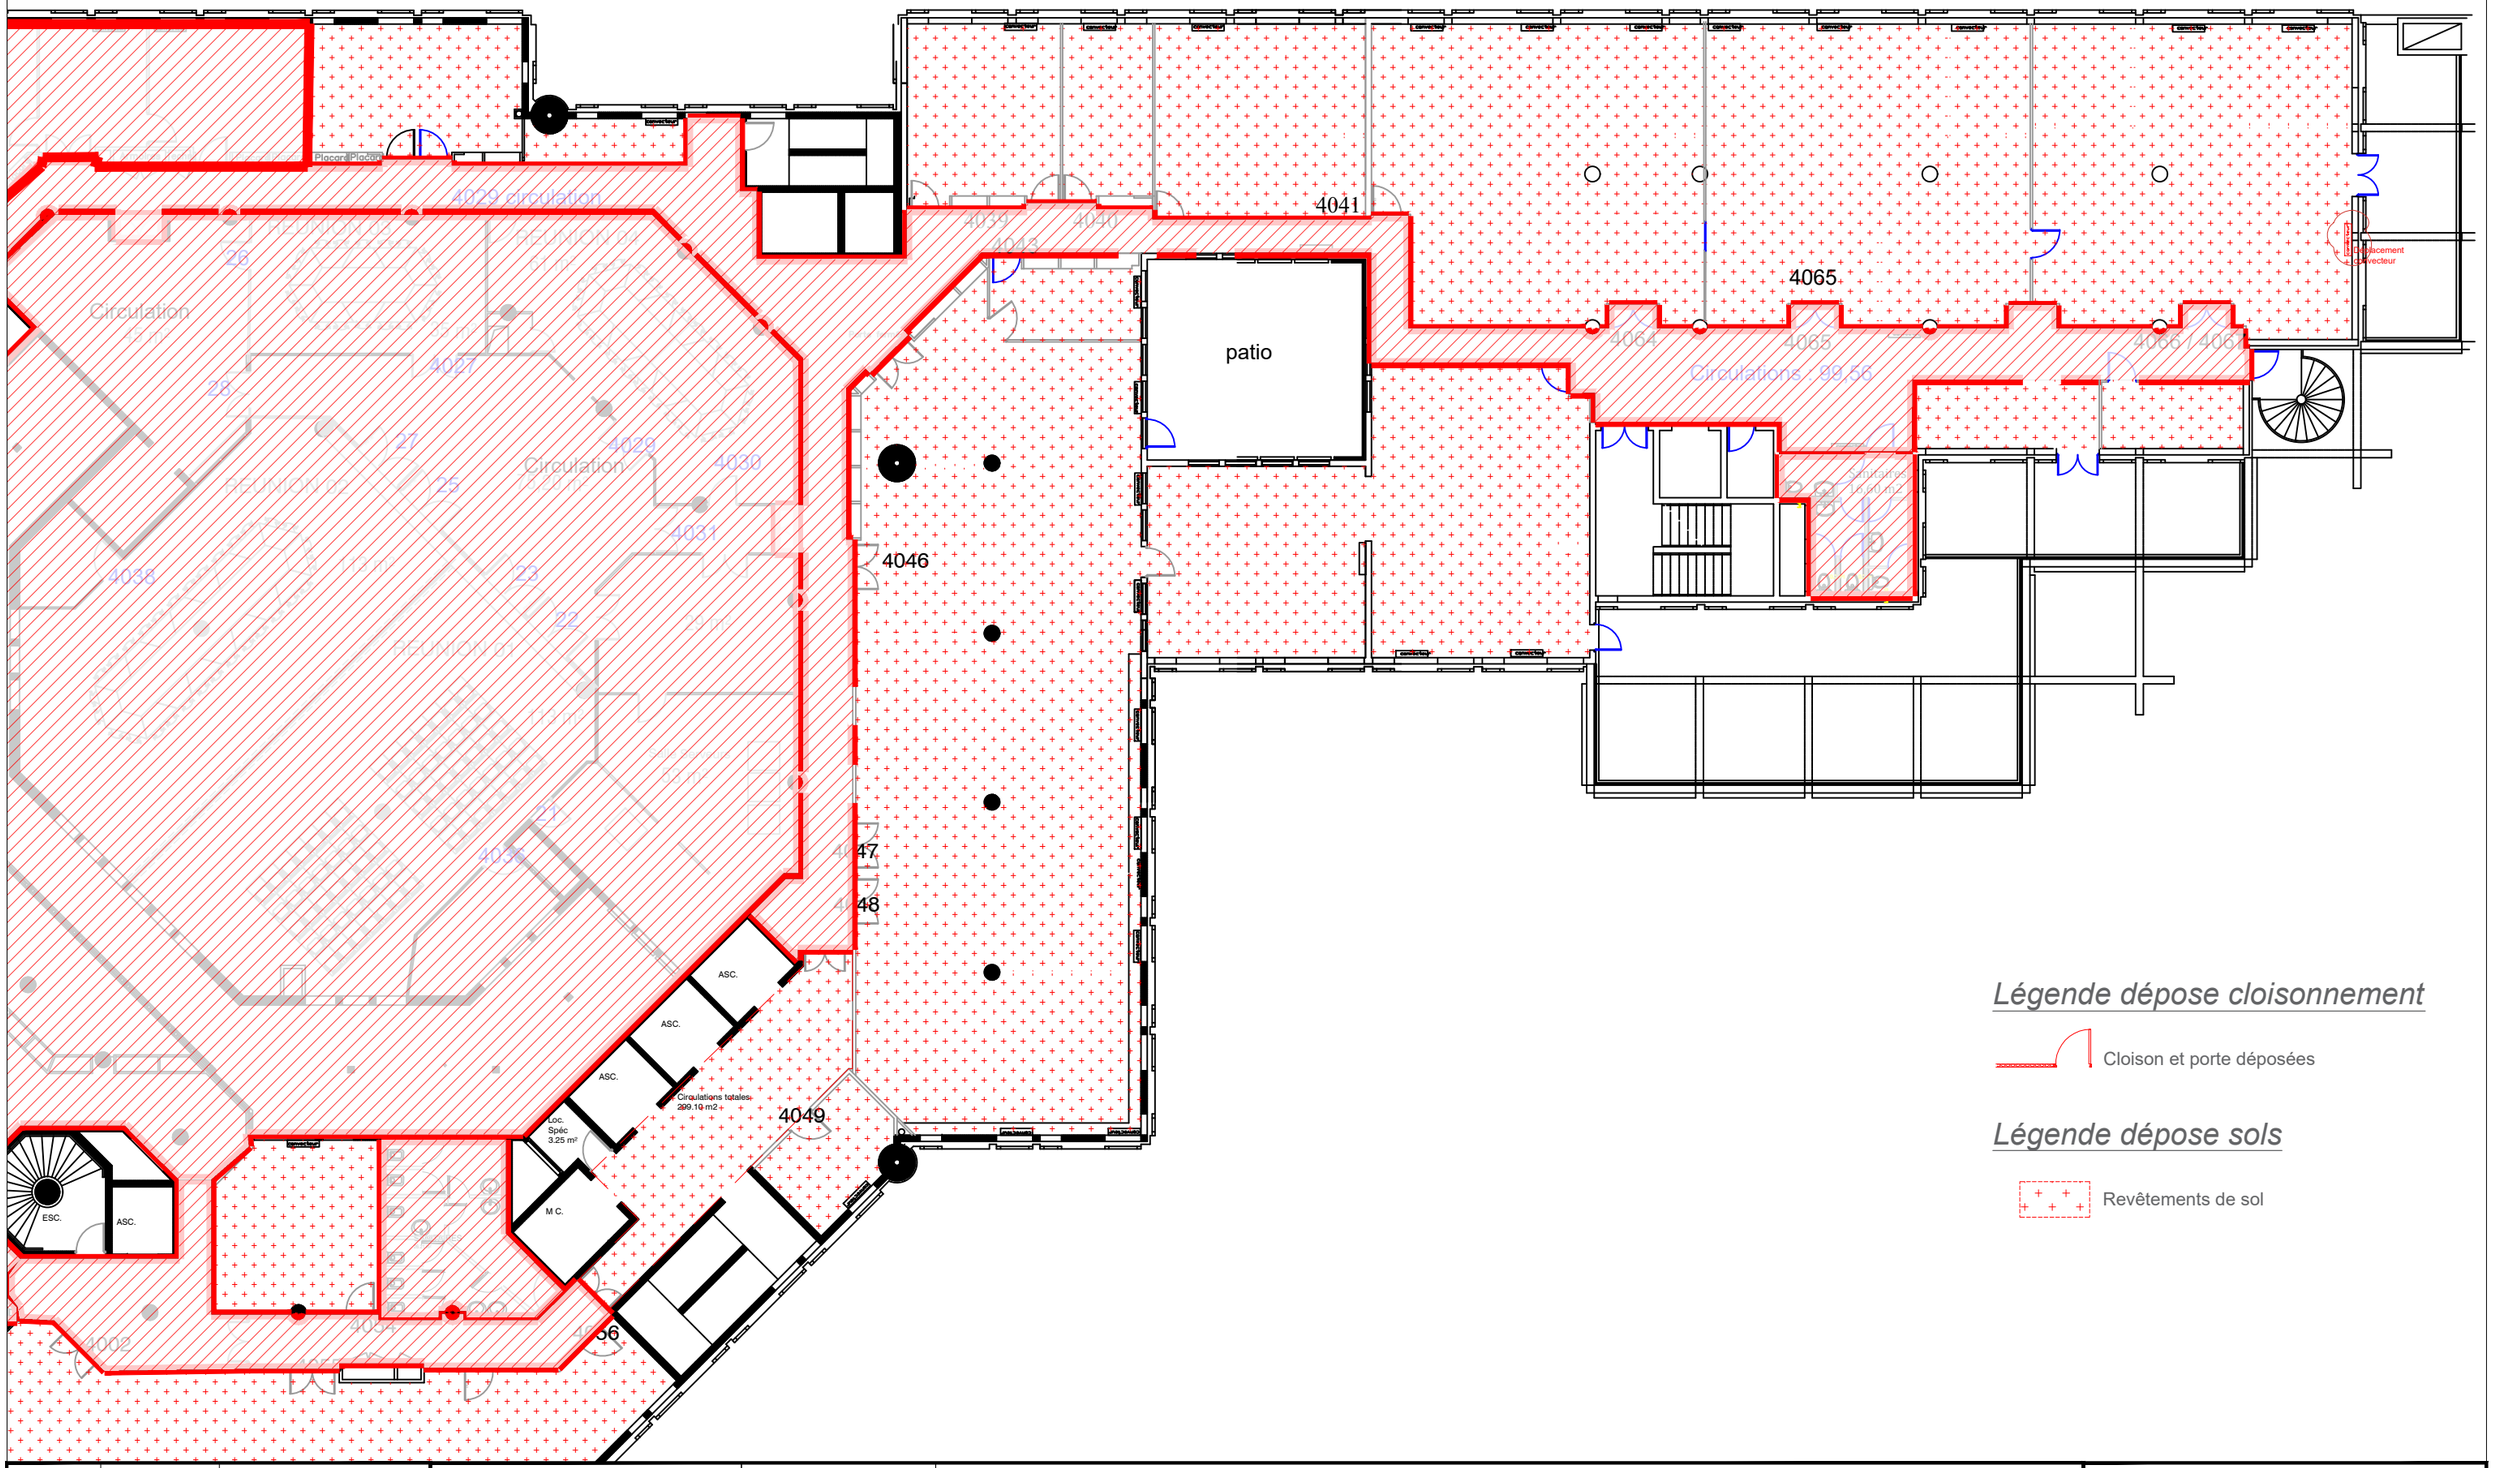

Légende dépose cloisonnement

Cloison et porte déposées

Légende dépose sols

Revêtements de sol

INDICE	DATE	NIVEAU
3	14/04/2026	R+2 Annexe
Modifications suivant RICT VERITAS	FORMAT	ECHELLE
	A3	1:200

Centre des Finances Publiques
24 rue François de Sourdis
33000 BORDEAUX

08

DRFIP NET2 Mériadeck

Plan de dépose sols

Ces plans sont la propriété exclusive de la société TETRIS. Ils ne peuvent être ni reproduits ni communiqués sans son accord formel.
Plans établis sous réserve de validation technique par un bureau de contrôle. Les surfaces et les cotes mentionnées sur ces plans sont fournis à titre indicatif.

tétris
12, place de la Bourse
33000 Bordeaux, France

ETAGE 1(Bât. principal)

ETAGE 2(Bât. annexe)

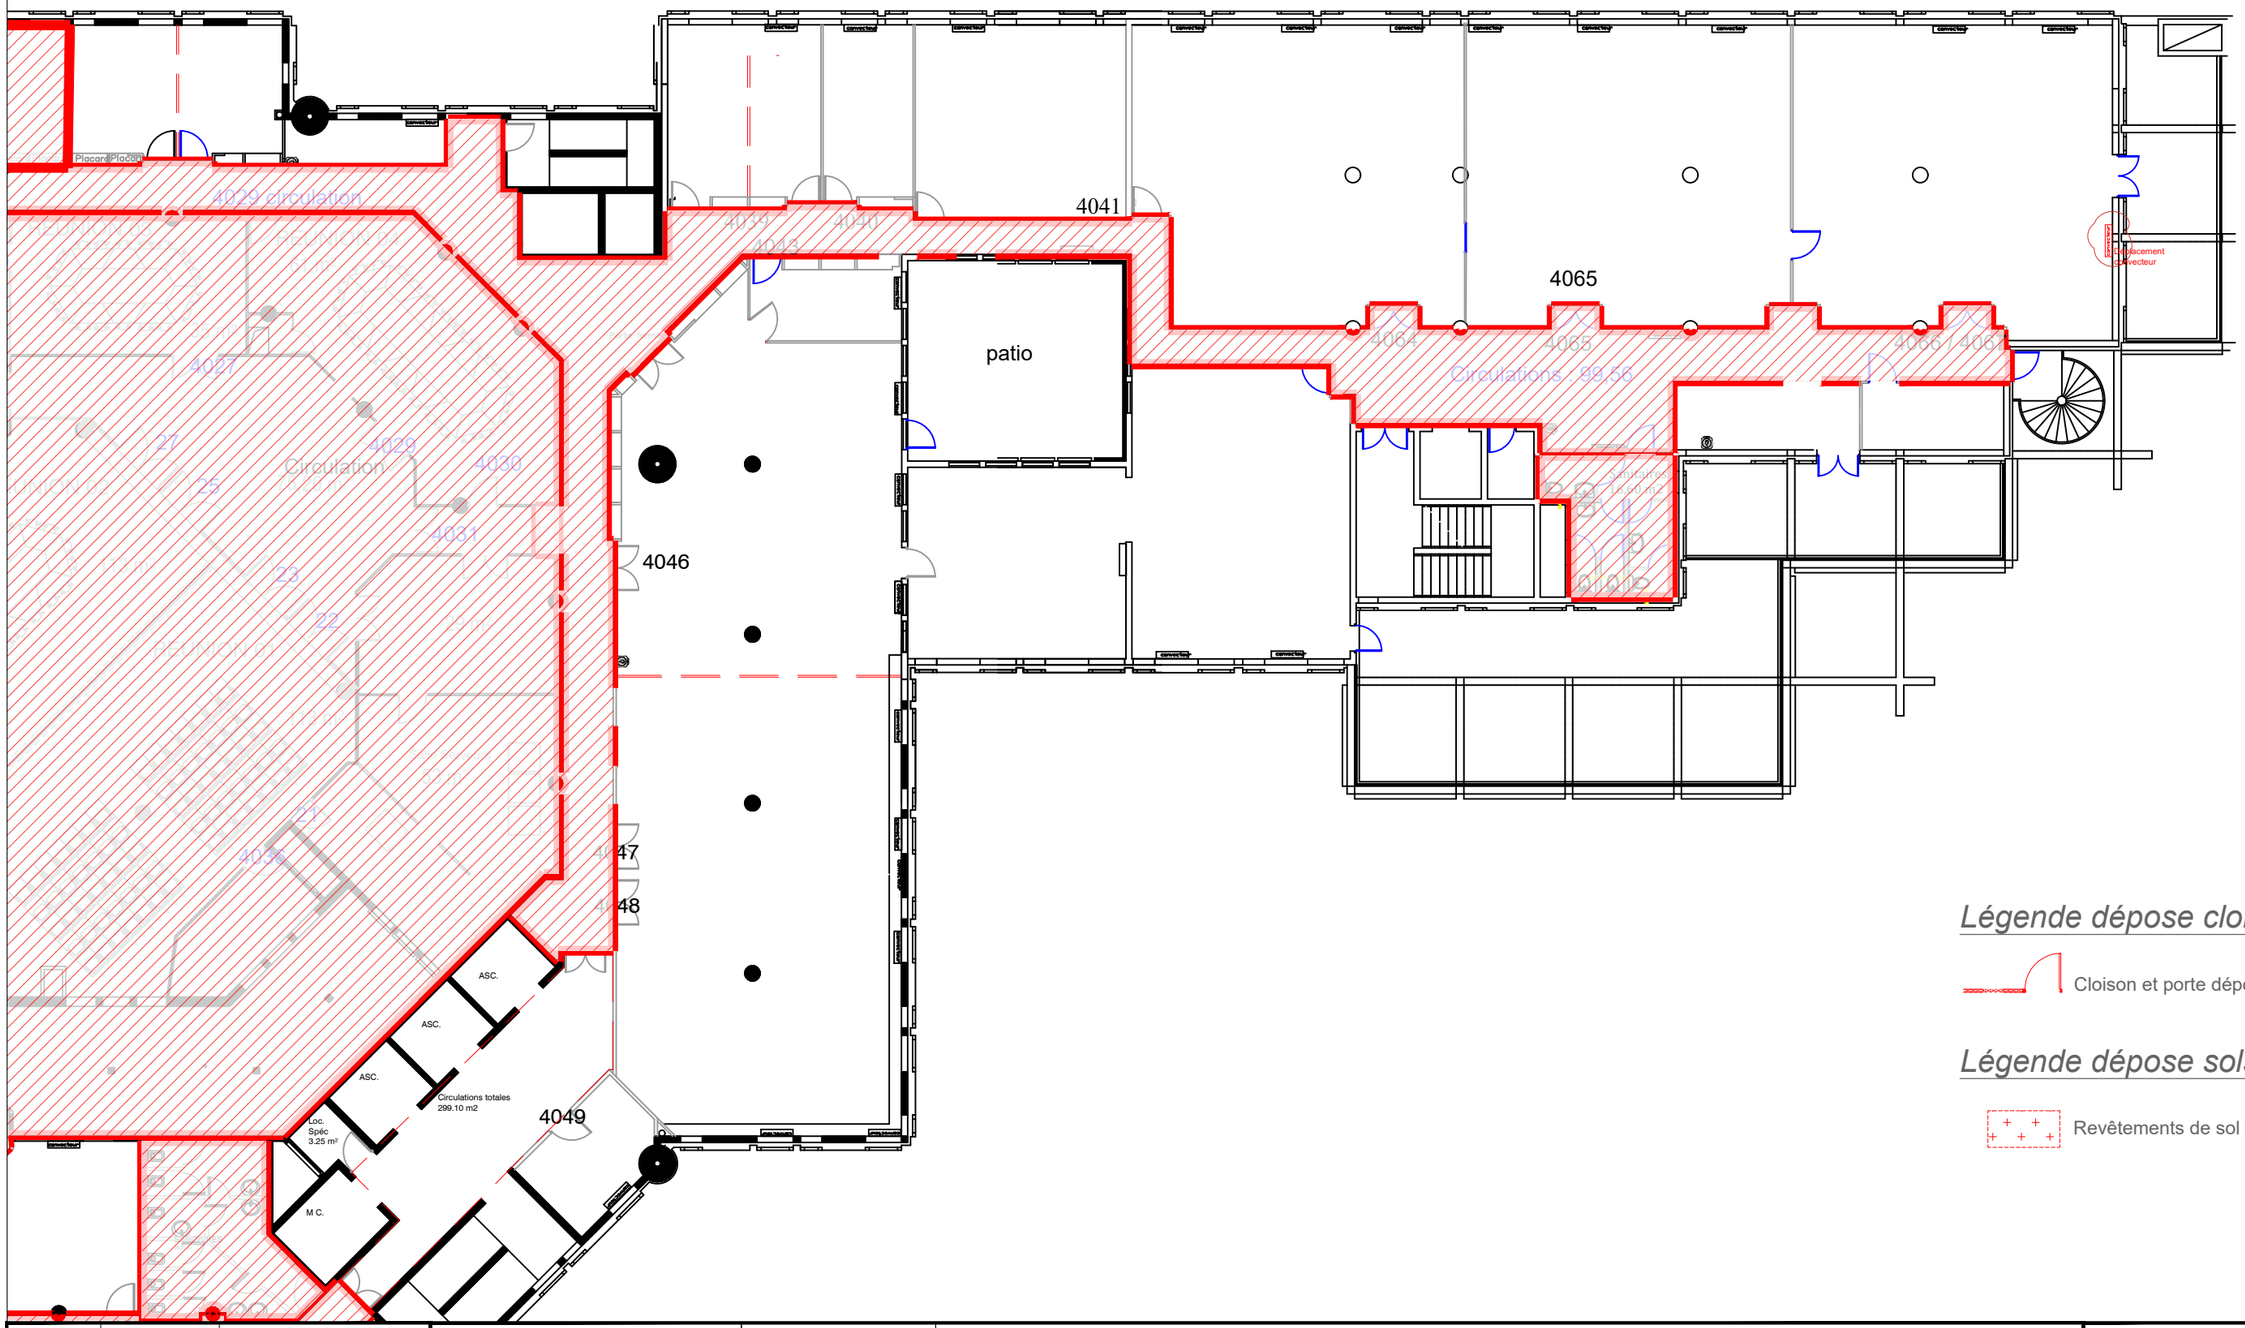

Légende dépose cloisonnement

Cloison et porte déposées

Légende dépose sols

Revêtements de sol

INDICE	DATE	NIVEAU
3	14/04/2026	R+2 Annexe
Modifications suivant RICT VERITAS	FORMAT	ECHELLE
	A3	1:200

Centre des Finances Publiques
24 rue François de Sourdis
33000 BORDEAUX

09

DRFIP NET2 Mériadeck

Plan de dépose cloisons

Ces plans sont la propriété exclusive de la société TETRIS. Ils ne peuvent être ni reproduits ni communiqués sans son accord formel.
Plans établis sous réserve de validation technique par un bureau de contrôle. Les surfaces et les cotes mentionnées sur ces plans sont fournis à titre indicatif.

tétris
12, place de la Bourse
33000 Bordeaux, France

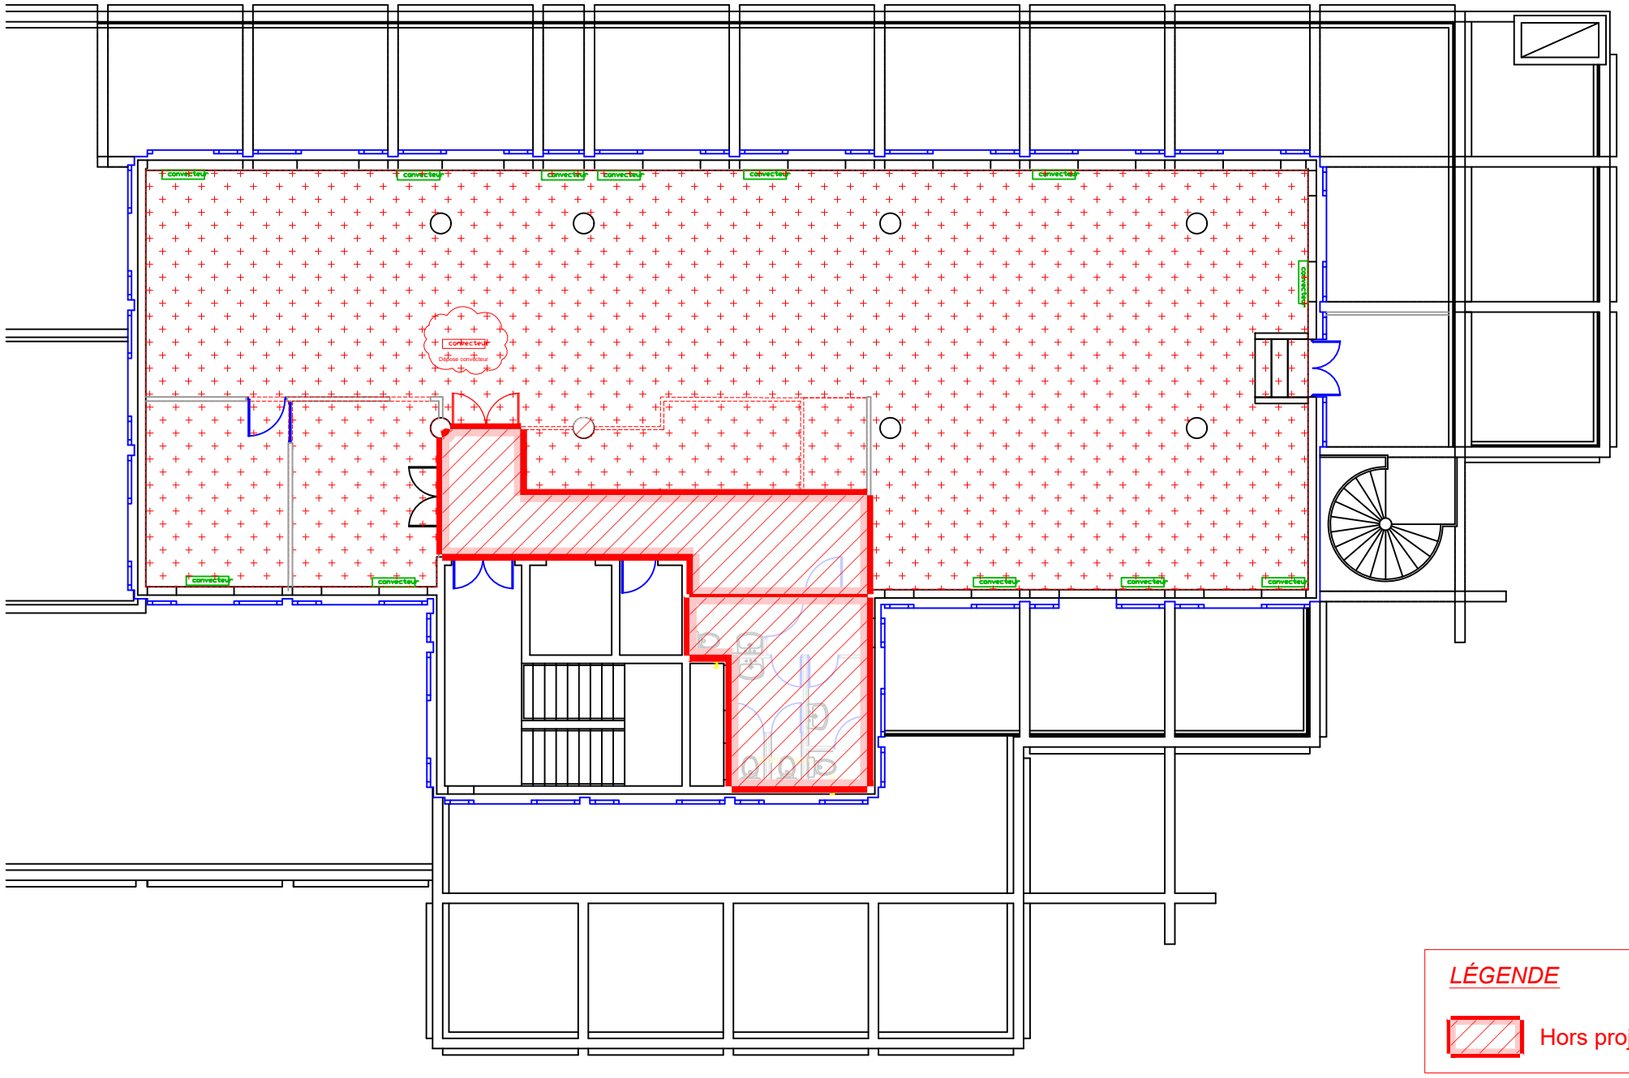

LÉGENDE

Hors projet

Légende dépose cloisonnement

Cloison et porte déposées

Légende dépose sols

Revêtements de sol

INDICE	DATE	NIVEAU
3	14/04/2026	R+3 Annexe
Modifications suivant RICT VERITAS	FORMAT	ECHELLE
	A3	1:150

Centre des Finances Publiques
24 rue François de Sourdis
33000 BORDEAUX

10

DRFIP NET2 Mériadeck

Plan de dépose sols

Ces plans sont la propriété exclusive de la société TETRIS. Ils ne peuvent être ni reproduits ni communiqués sans son accord formel.
Plans établis sous réserve de validation technique par un bureau de contrôle. Les surfaces et les cotes mentionnées sur ces plans sont fournis à titre indicatif.

tétris
12, place de la Bourse
33000 Bordeaux, France

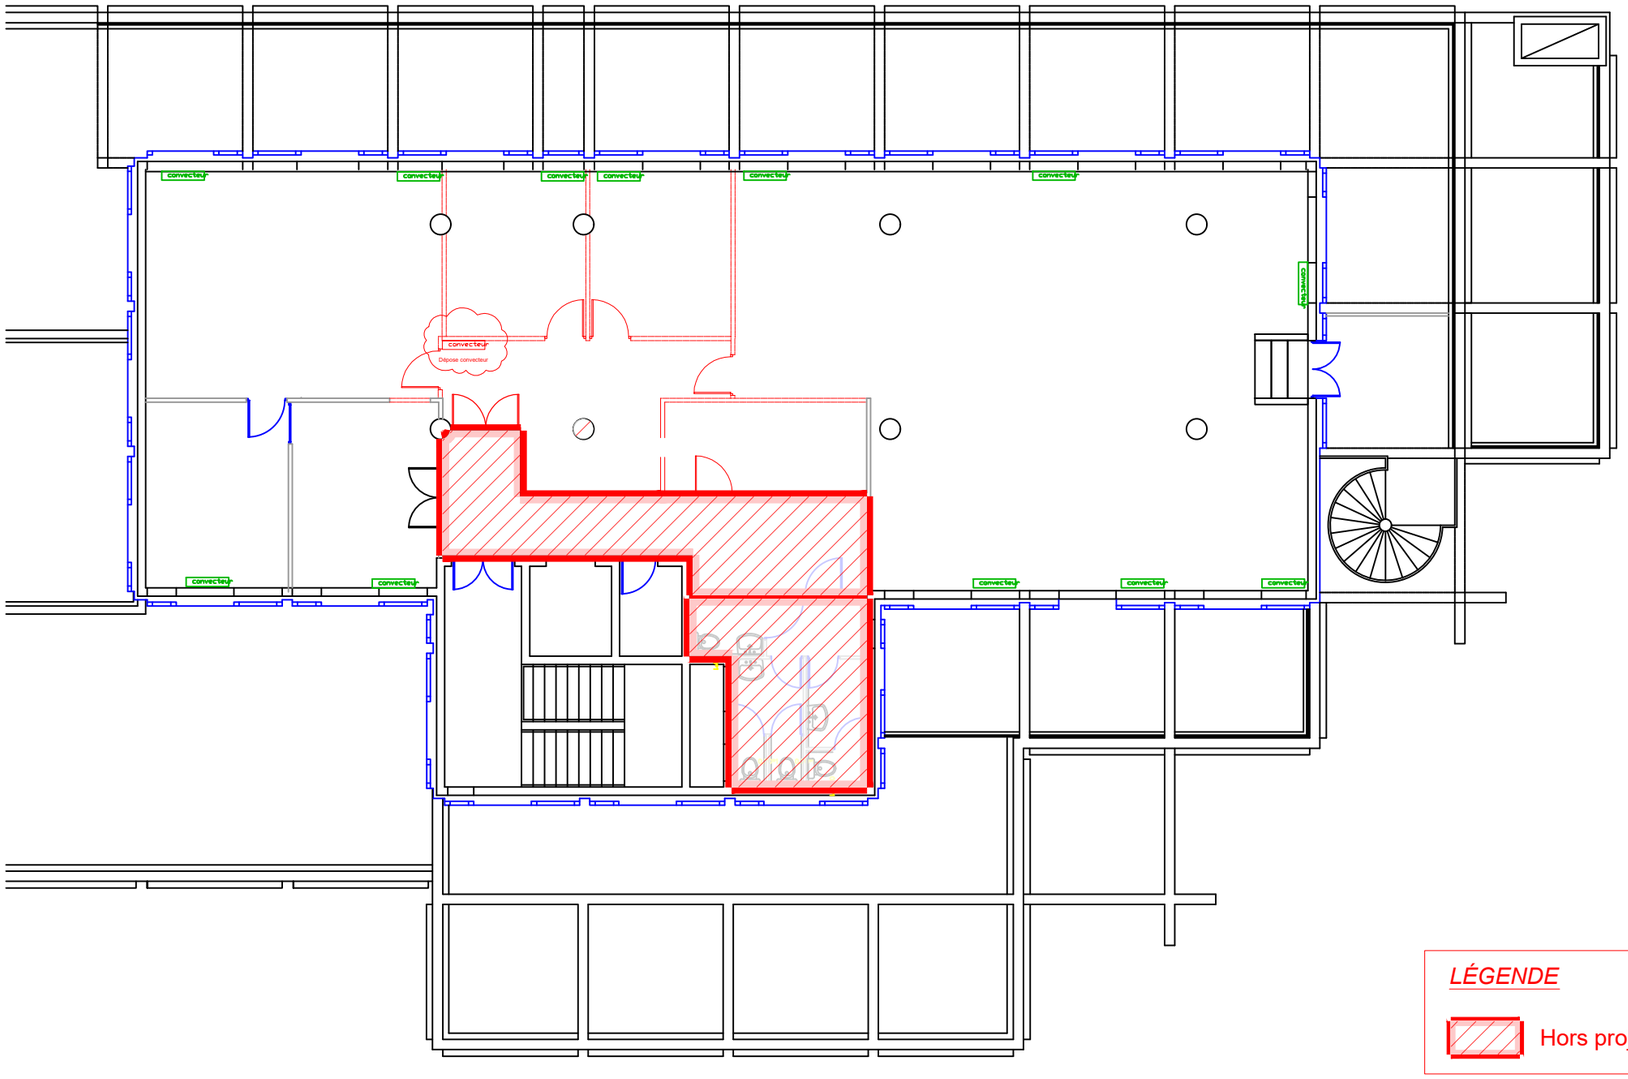

LÉGENDE

Hors projet

Légende dépose cloisonnement

Cloison et porte déposées

Légende dépose sols

Revêtements de sol

INDICE	DATE	NIVEAU
3	14/04/2026	R+3 Annexe
Modifications suivant RICT VERITAS	FORMAT	ECHELLE
	A3	1:150

Centre des Finances Publiques
24 rue François de Sourdis
33000 BORDEAUX

11

DRFIP NET2 Mériadeck

Plan de dépose cloisons

Ces plans sont la propriété exclusive de la société TETRIS. Ils ne peuvent être ni reproduits ni communiqués sans son accord formel.
Plans établis sous réserve de validation technique par un bureau de contrôle. Les surfaces et les cotes mentionnées sur ces plans sont fournis à titre indicatif.

tétris
12, place de la Bourse
33000 Bordeaux, France

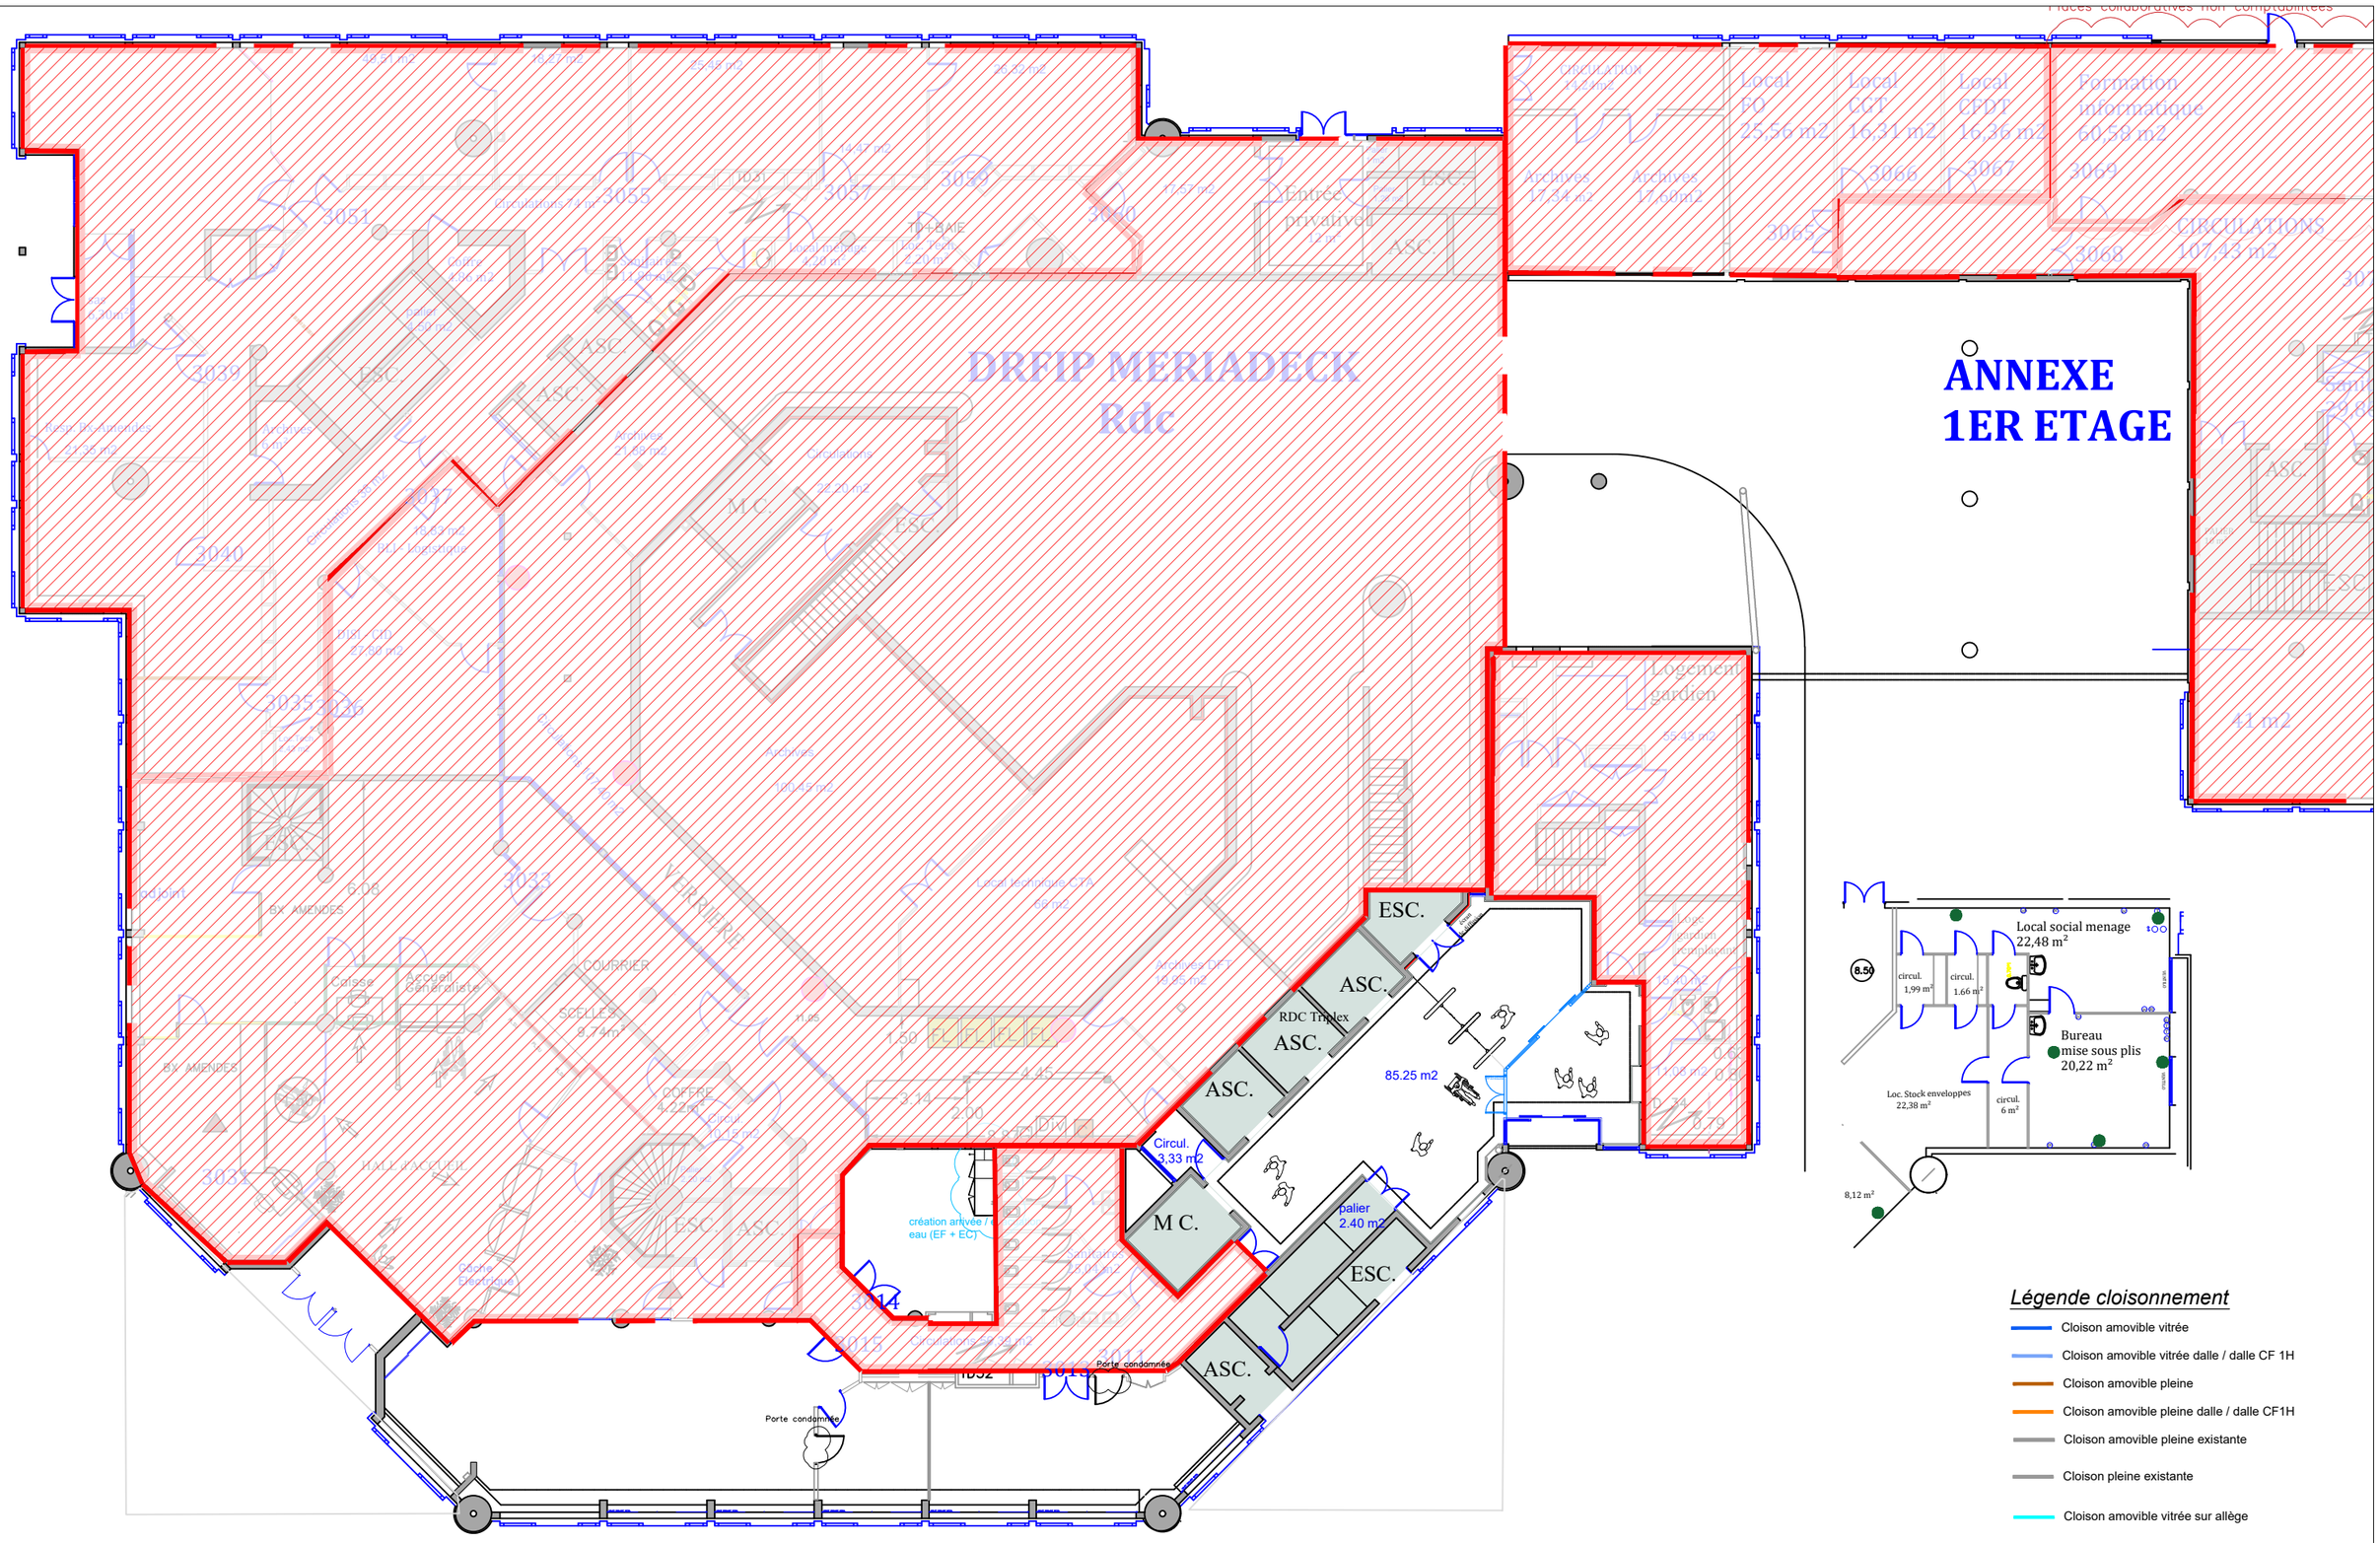

INDICE	DATE	NIVEAU
3	14/04/2026	RDC
Modifications suivant RICT VERITAS	FORMAT	ECHELLE
	A3	1:200

Centre des Finances Publiques
24 rue François de Sourdis
33000 BORDEAUX

12

DRFIP NET2 Mériadeck

Plan de cloisonnement

Ces plans sont la propriété exclusive de la société TETRIS. Ils ne peuvent être ni reproduits ni communiqués sans son accord formel.
Plans établis sous réserve de validation technique par un bureau de contrôle. Les surfaces et les cotes mentionnées sur ces plans sont fournis à titre indicatif.

tétris
12, place de la Bourse
33000 Bordeaux, France

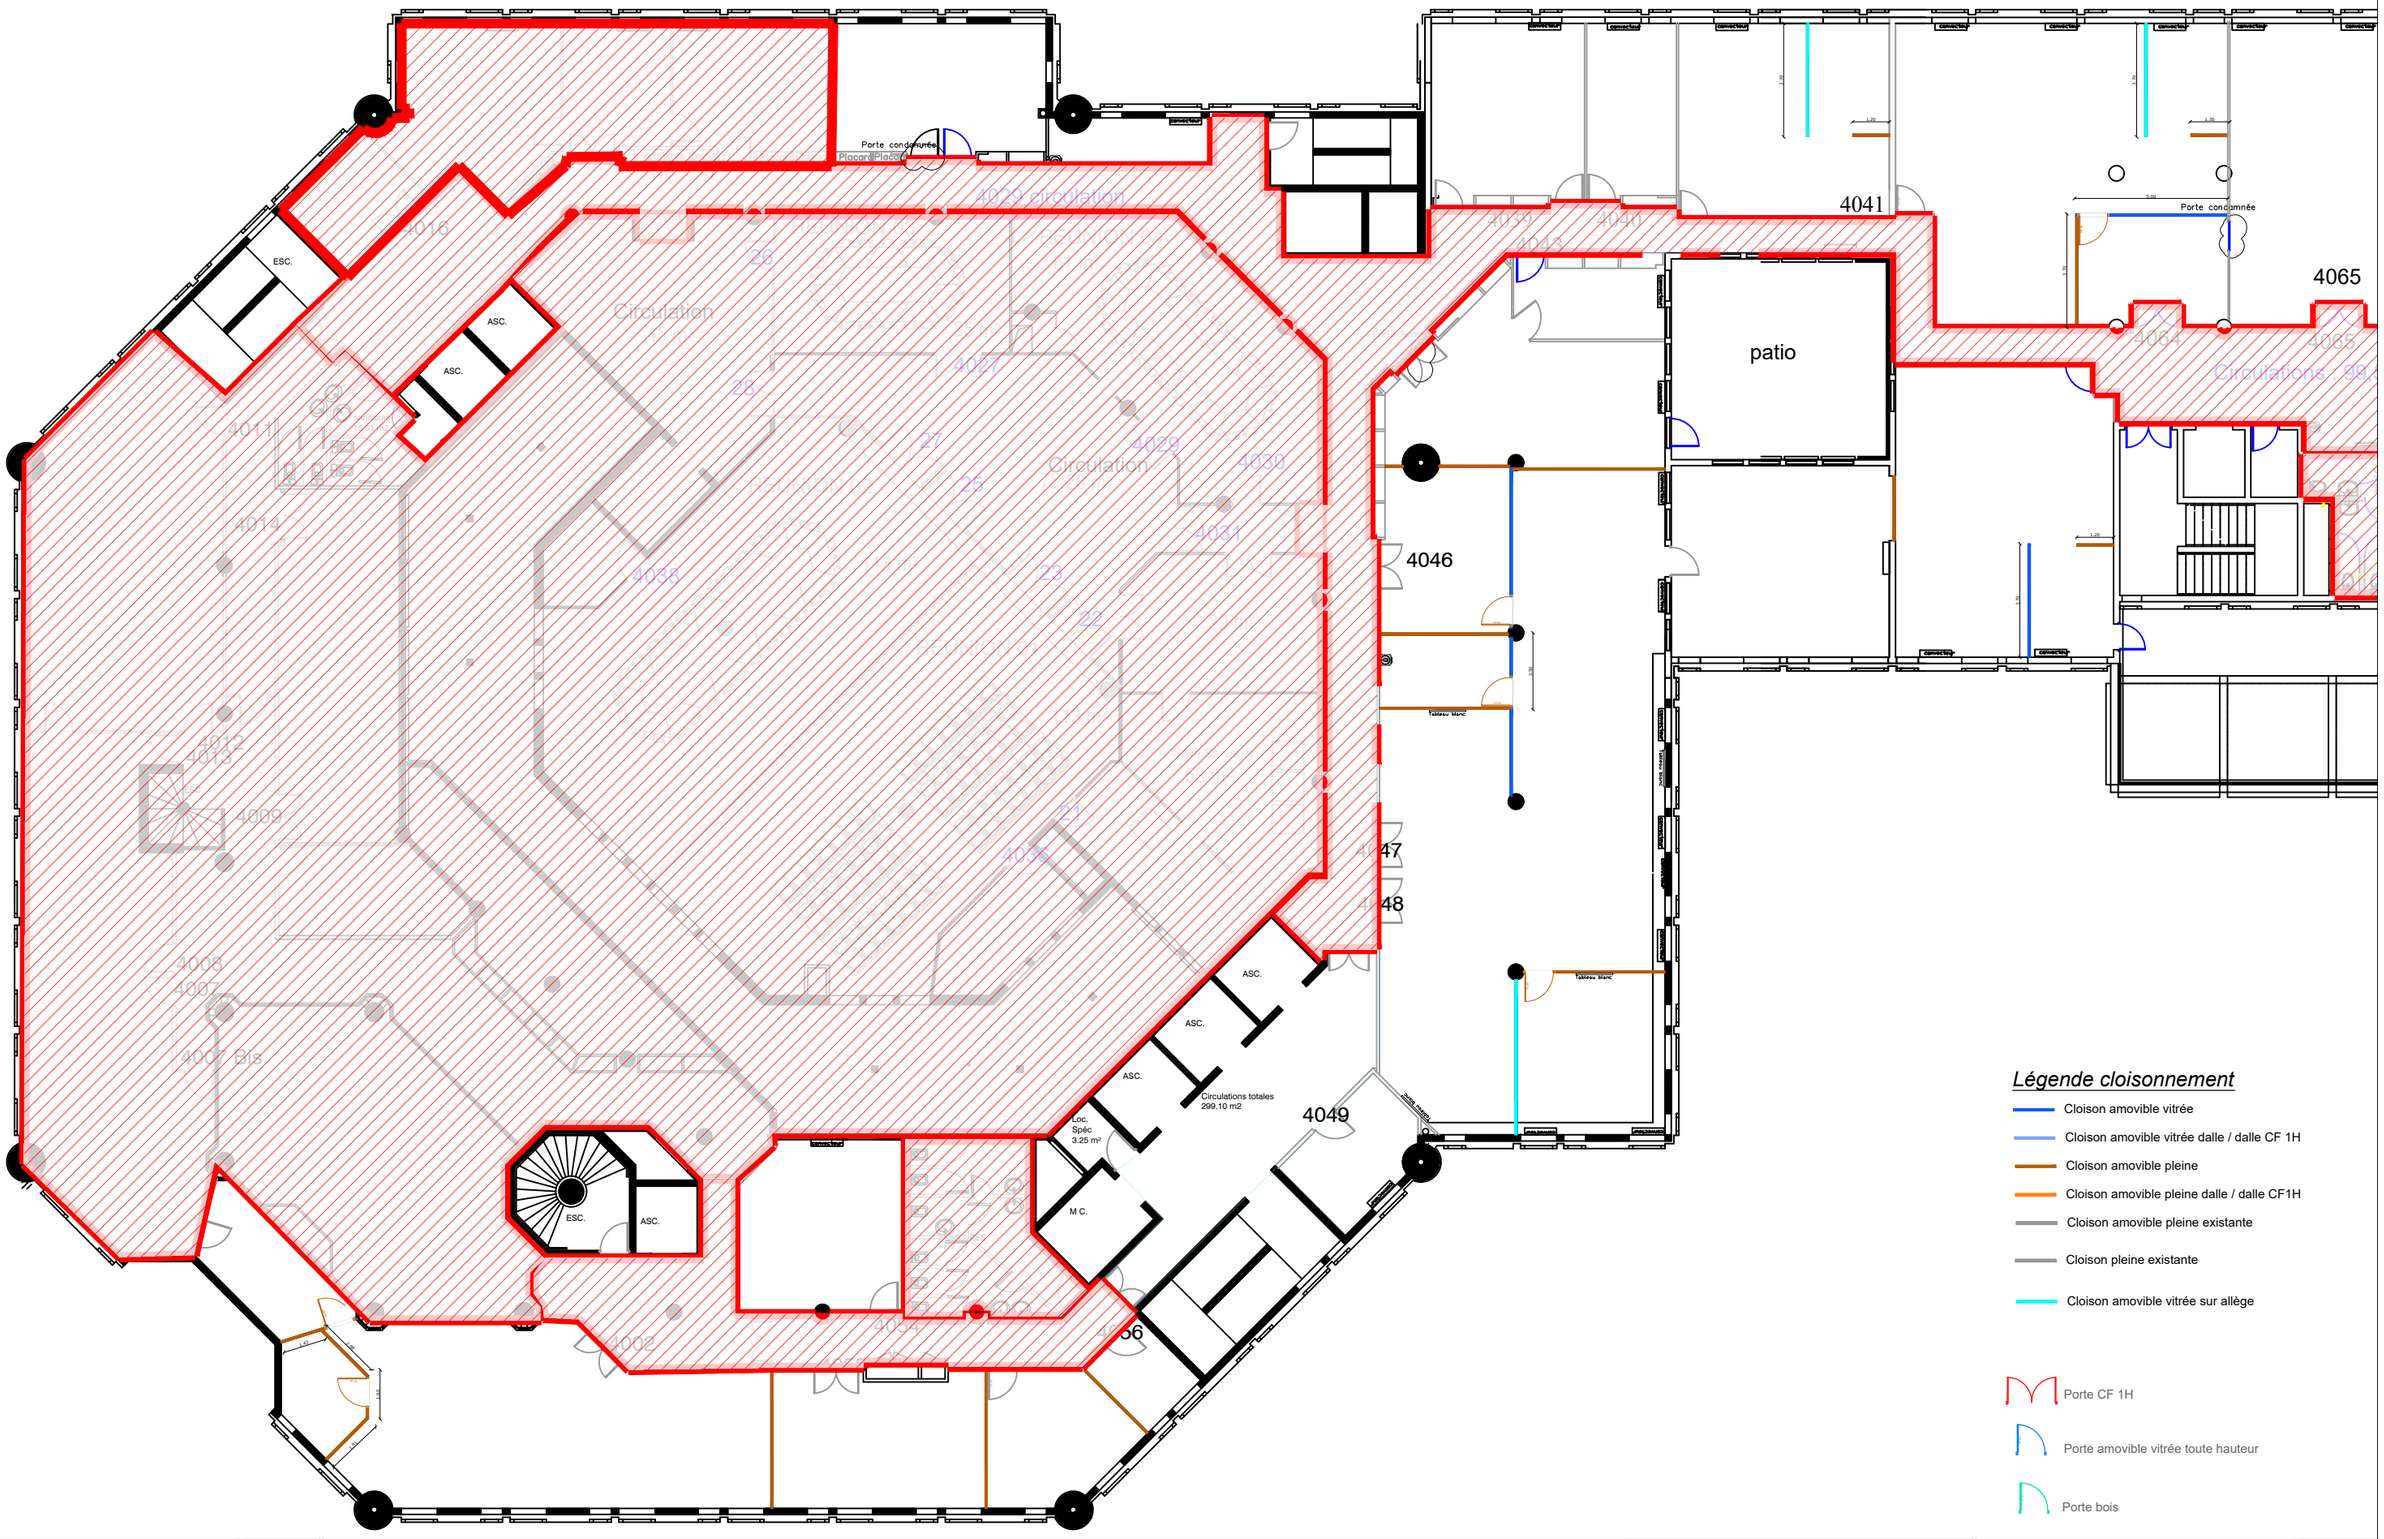

INDICE	DATE	NIVEAU
3	14/04/2026	R+1
Modifications suivant RICT VERITAS	FORMAT	ECHELLE
	A3	1:200

Centre des Finances Publiques
24 rue François de Sourdis
33000 BORDEAUX

13

DRFIP NET2 Mériadeck

Plan de cloisonnement

Ces plans sont la propriété exclusive de la société TETRIS. Ils ne peuvent être ni reproduits ni communiqués sans son accord formel.
Plans établis sous réserve de validation technique par un bureau de contrôle. Les surfaces et les cotes mentionnées sur ces plans sont fournis à titre indicatif.

tétris
12, place de la Bourse
33000 Bordeaux, France

ETAGE 1(Bât. principal)

ETAGE 2(Bât. annexe)

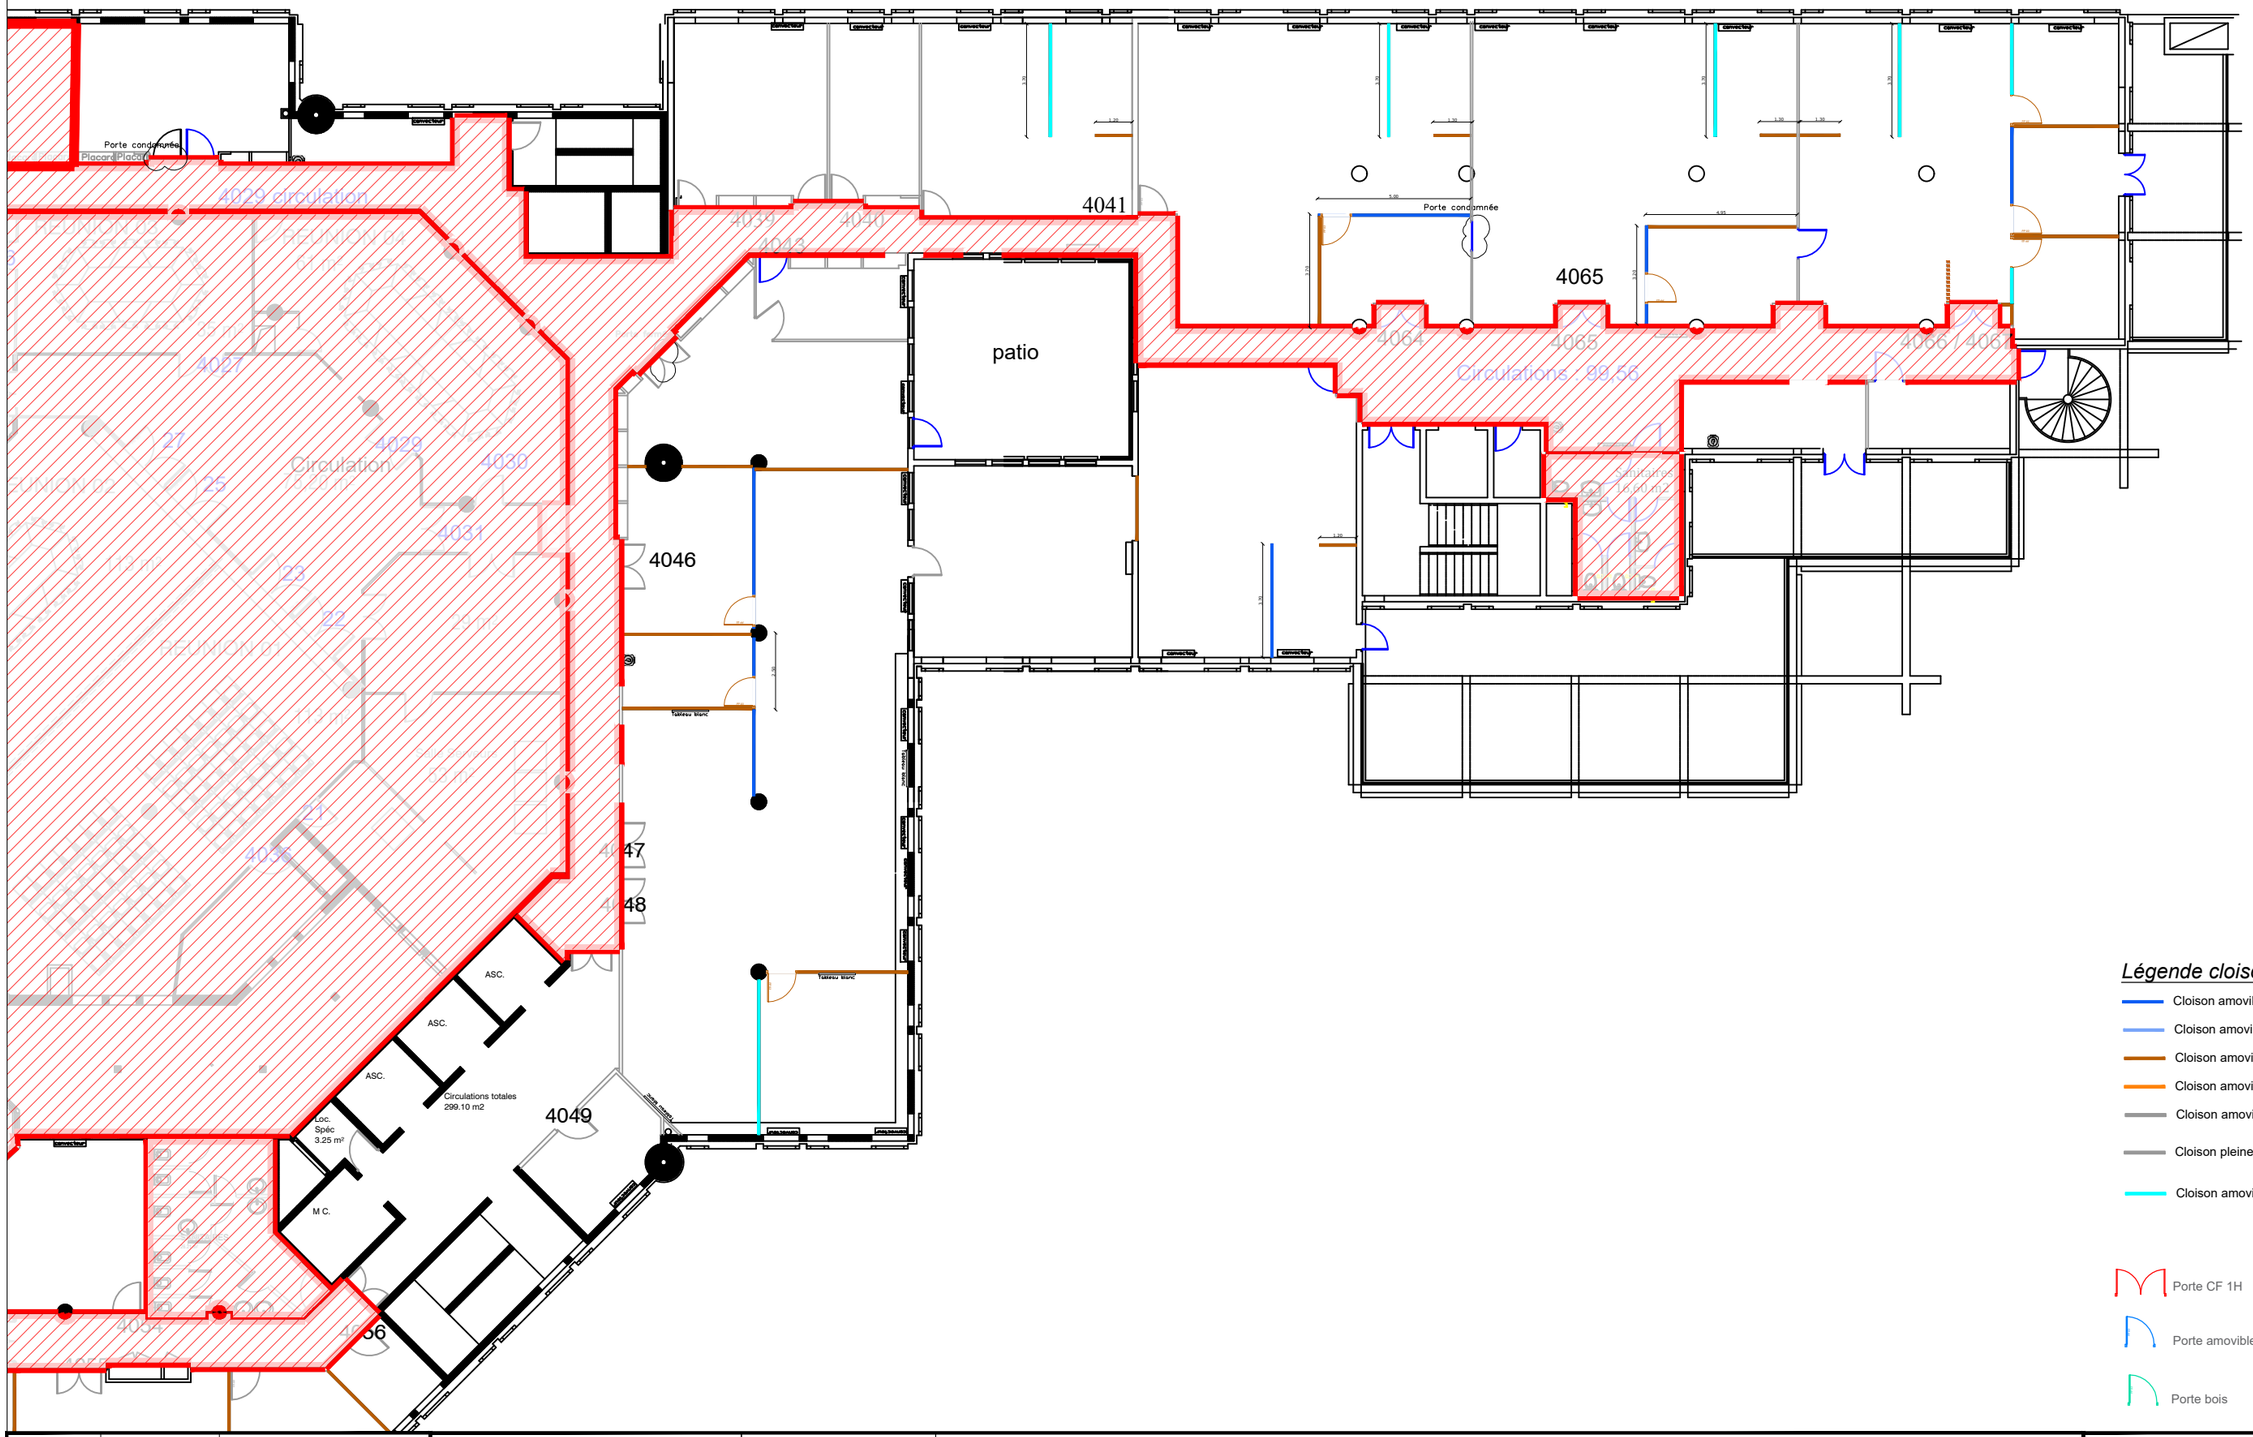

Légende cloisonnement

- Cloison amovible vitrée
- Cloison amovible vitrée dalle / dalle CF 1H
- Cloison amovible pleine
- Cloison amovible pleine dalle / dalle CF1H
- Cloison amovible pleine existante
- Cloison pleine existante
- Cloison amovible vitrée sur allège

- Porte CF 1H
- Porte amovible vitrée toute hauteur
- Porte bois

INDICE	DATE	NIVEAU
3	14/04/2026	R+2 Annexe
Modifications suivant RICT VERITAS	FORMAT	ECHELLE
	A3	1:200

Centre des Finances Publiques
24 rue François de Sourdis
33000 BORDEAUX

14

DRFIP NET2 Mériadeck

Plan de cloisonnement

Ces plans sont la propriété exclusive de la société TETRIS. Ils ne peuvent être ni reproduits ni communiqués sans son accord formel.
Plans établis sous réserve de validation technique par un bureau de contrôle. Les surfaces et les cotes mentionnées sur ces plans sont fournis à titre indicatif.

tétris
12, place de la Bourse
33000 Bordeaux, France

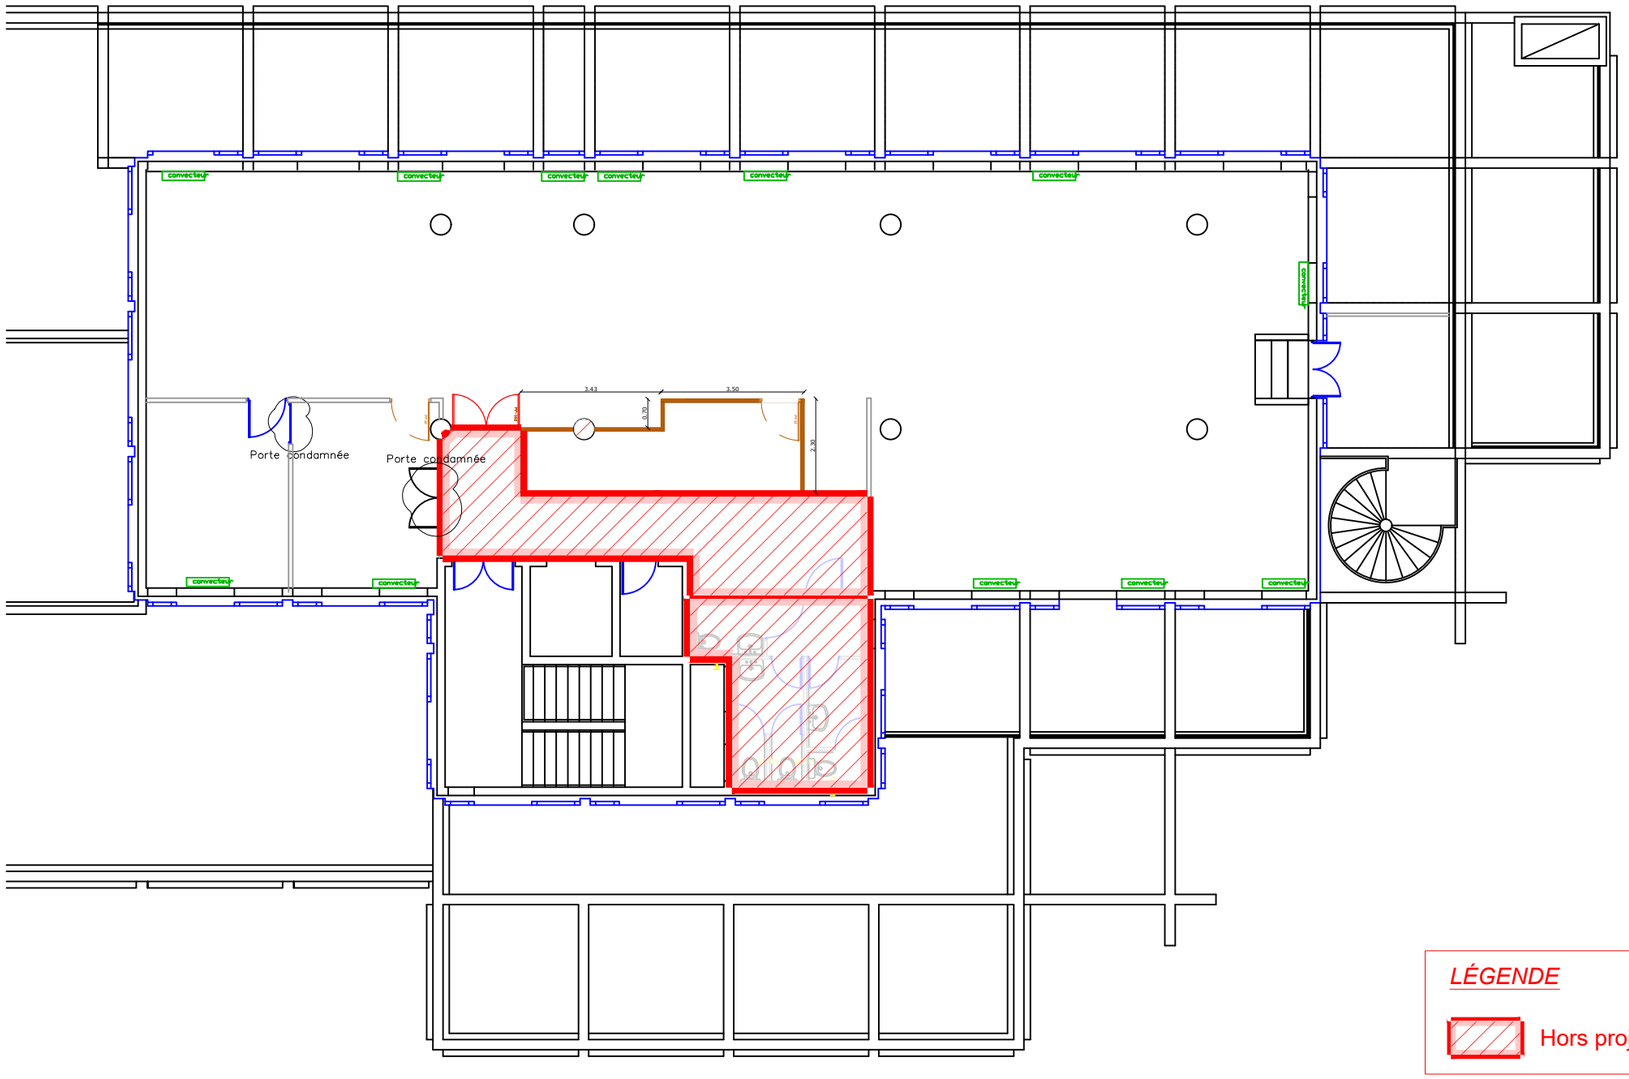

LÉGENDE

Hors projet

Légende cloisonnement

- Cloison amovible vitrée
- Cloison amovible vitrée dalle / dalle CF 1H
- Cloison amovible pleine
- Cloison amovible pleine dalle / dalle CF1H
- Cloison amovible pleine existante
- Cloison pleine existante
- Cloison amovible vitrée sur allège

- Porte CF 1H
- Porte amovible vitrée toute hauteur
- Porte bois

INDICE	DATE	NIVEAU
3	14/04/2026	R+3 Annexe
Modifications suivant RICT VERITAS	FORMAT	ECHELLE
	A3	1:150

Centre des Finances Publiques
24 rue François de Sourdis
33000 BORDEAUX

15

DRFIP NET2 Mériadeck

Plan de cloisonnement

Ces plans sont la propriété exclusive de la société TETRIS. Ils ne peuvent être ni reproduits ni communiqués sans son accord formel.
Plans établis sous réserve de validation technique par un bureau de contrôle. Les surfaces et les cotes mentionnées sur ces plans sont fournis à titre indicatif.

tétris
12, place de la Bourse
33000 Bordeaux, France

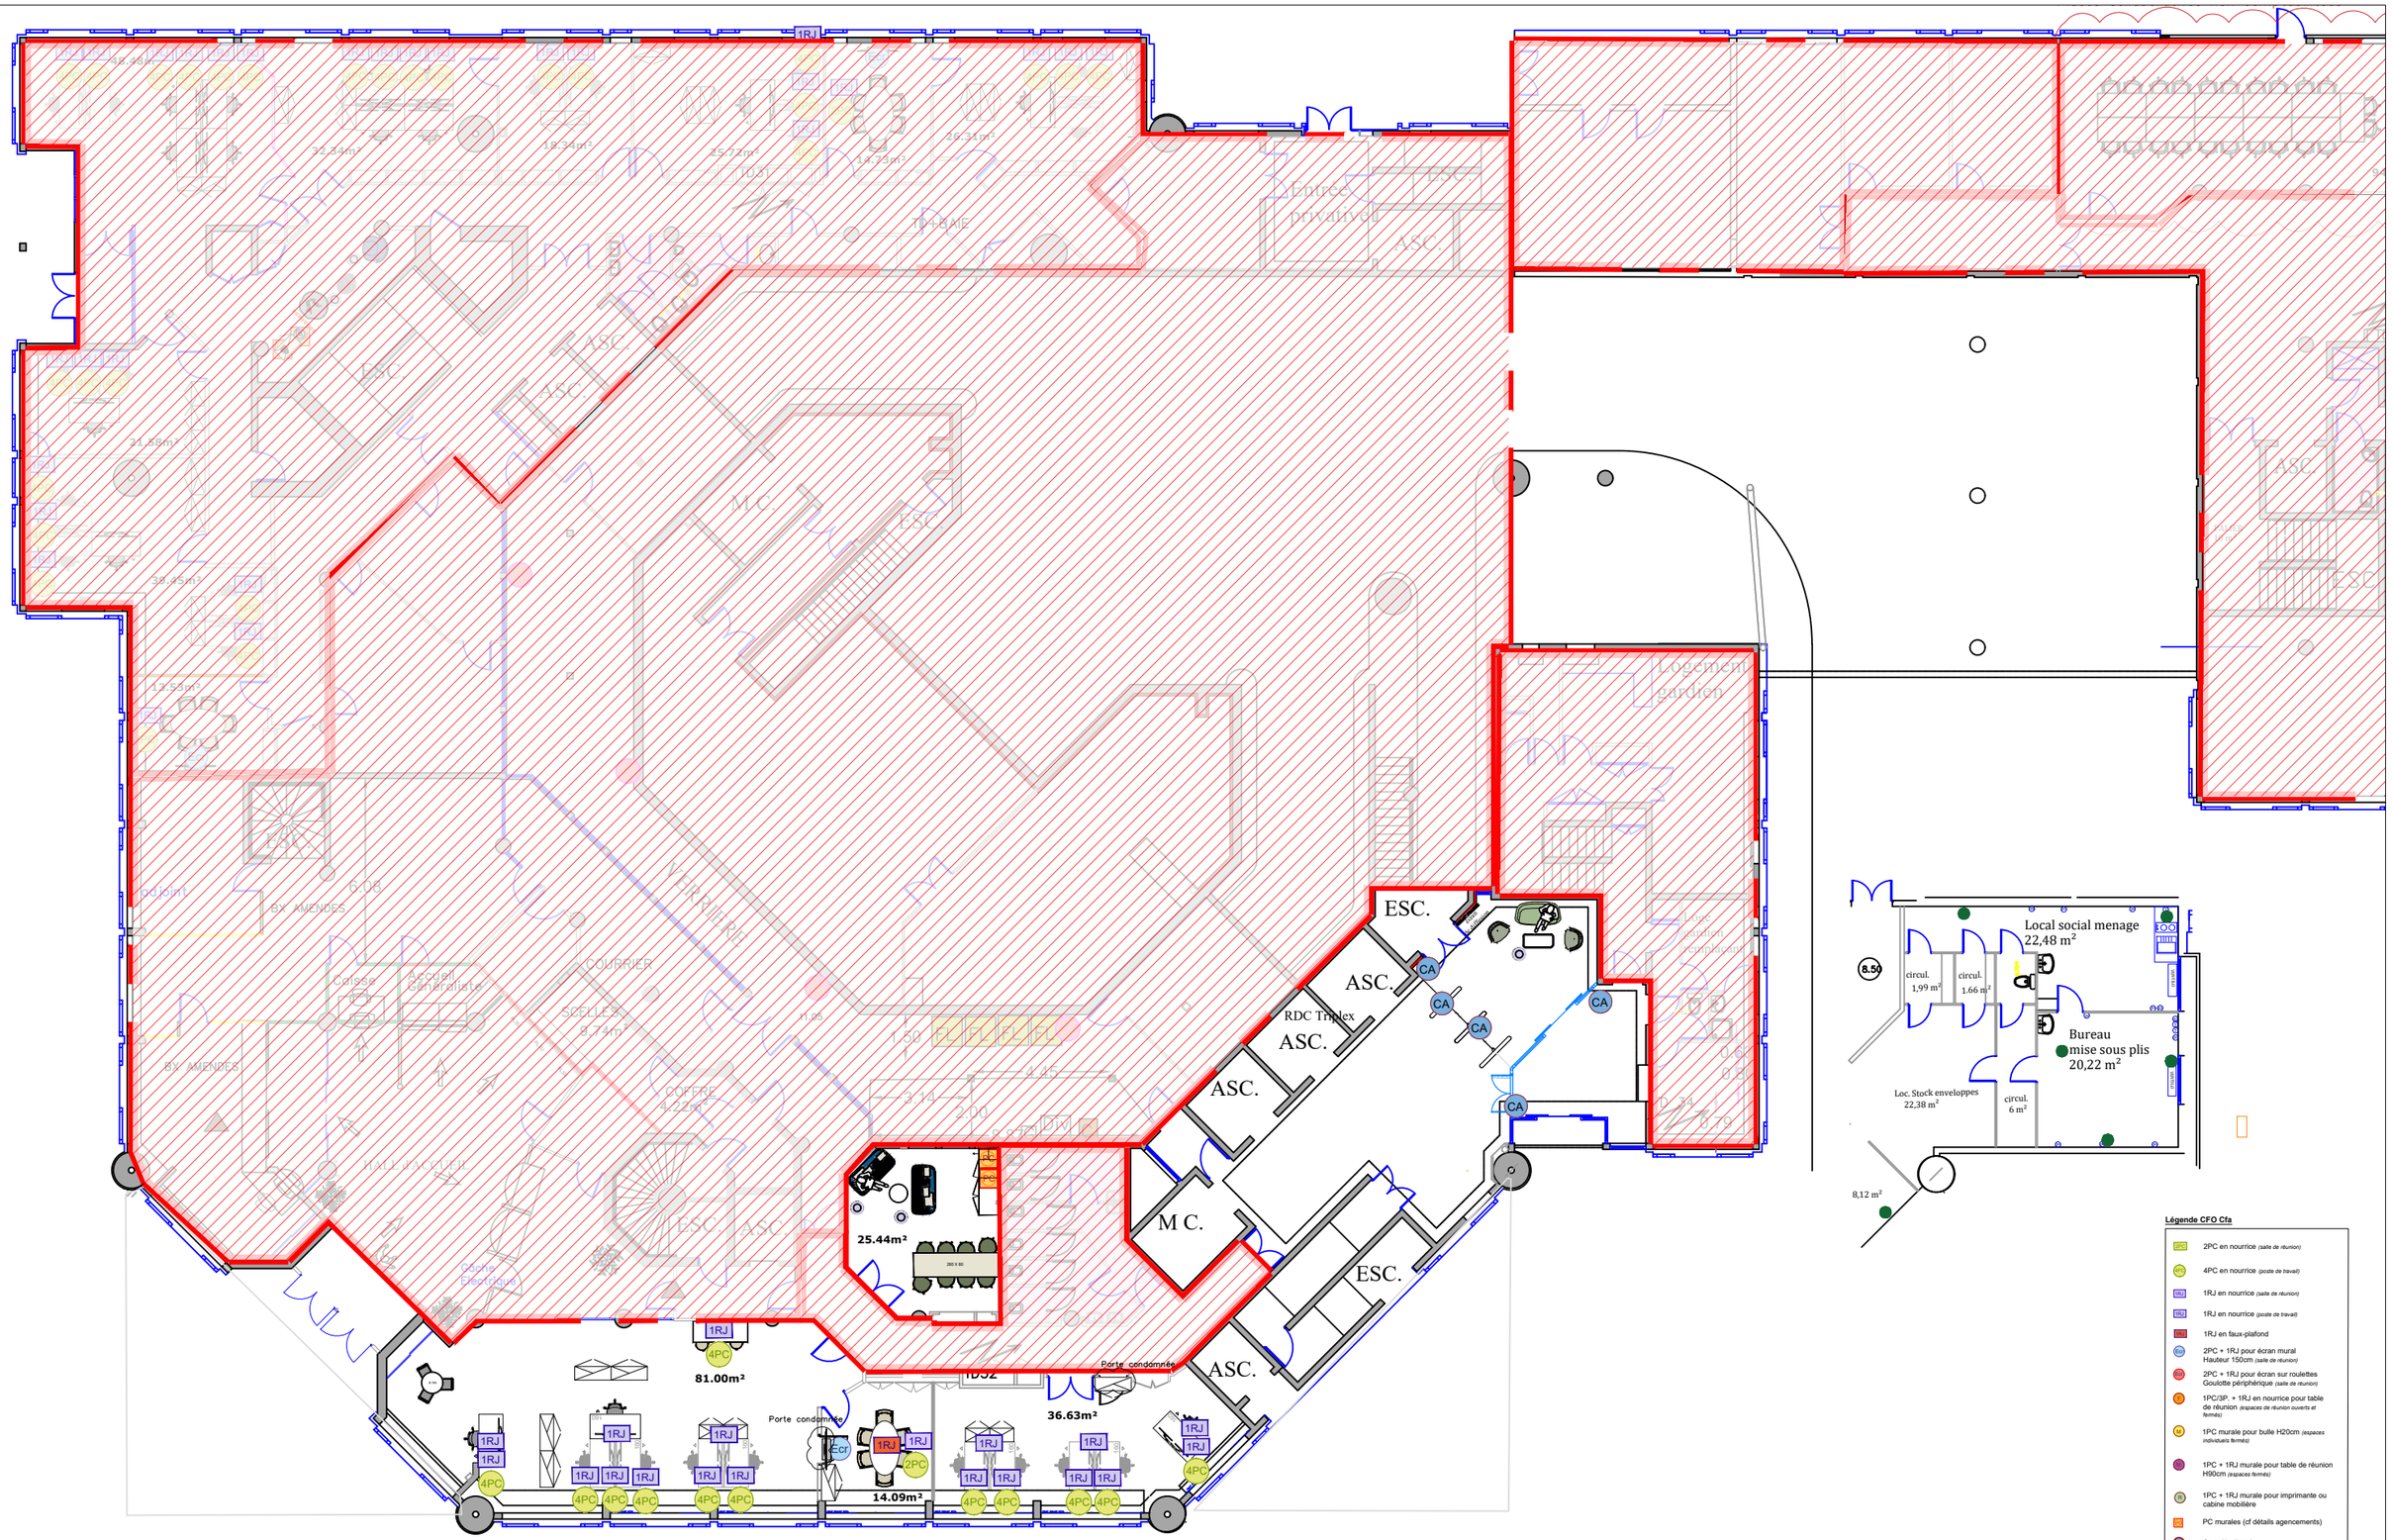

INDICE	DATE	NIVEAU
3	14/04/2026	RDC
Modifications suivant RICT VERITAS	FORMAT	ECHELLE
	A3	1:200

Centre des Finances Publiques
24 rue François de Sourdis
33000 BORDEAUX

16

DRFIP NET2 Mériadeck

Plan de CFO CFA

Ces plans sont la propriété exclusive de la société TETRIS. Ils ne peuvent être ni reproduits ni communiqués sans son accord formel.
Plans établis sous réserve de validation technique par un bureau de contrôle. Les surfaces et les cotes mentionnées sur ces plans sont fournis à titre indicatif.

tétris
12, place de la Bourse
33000 Bordeaux, France

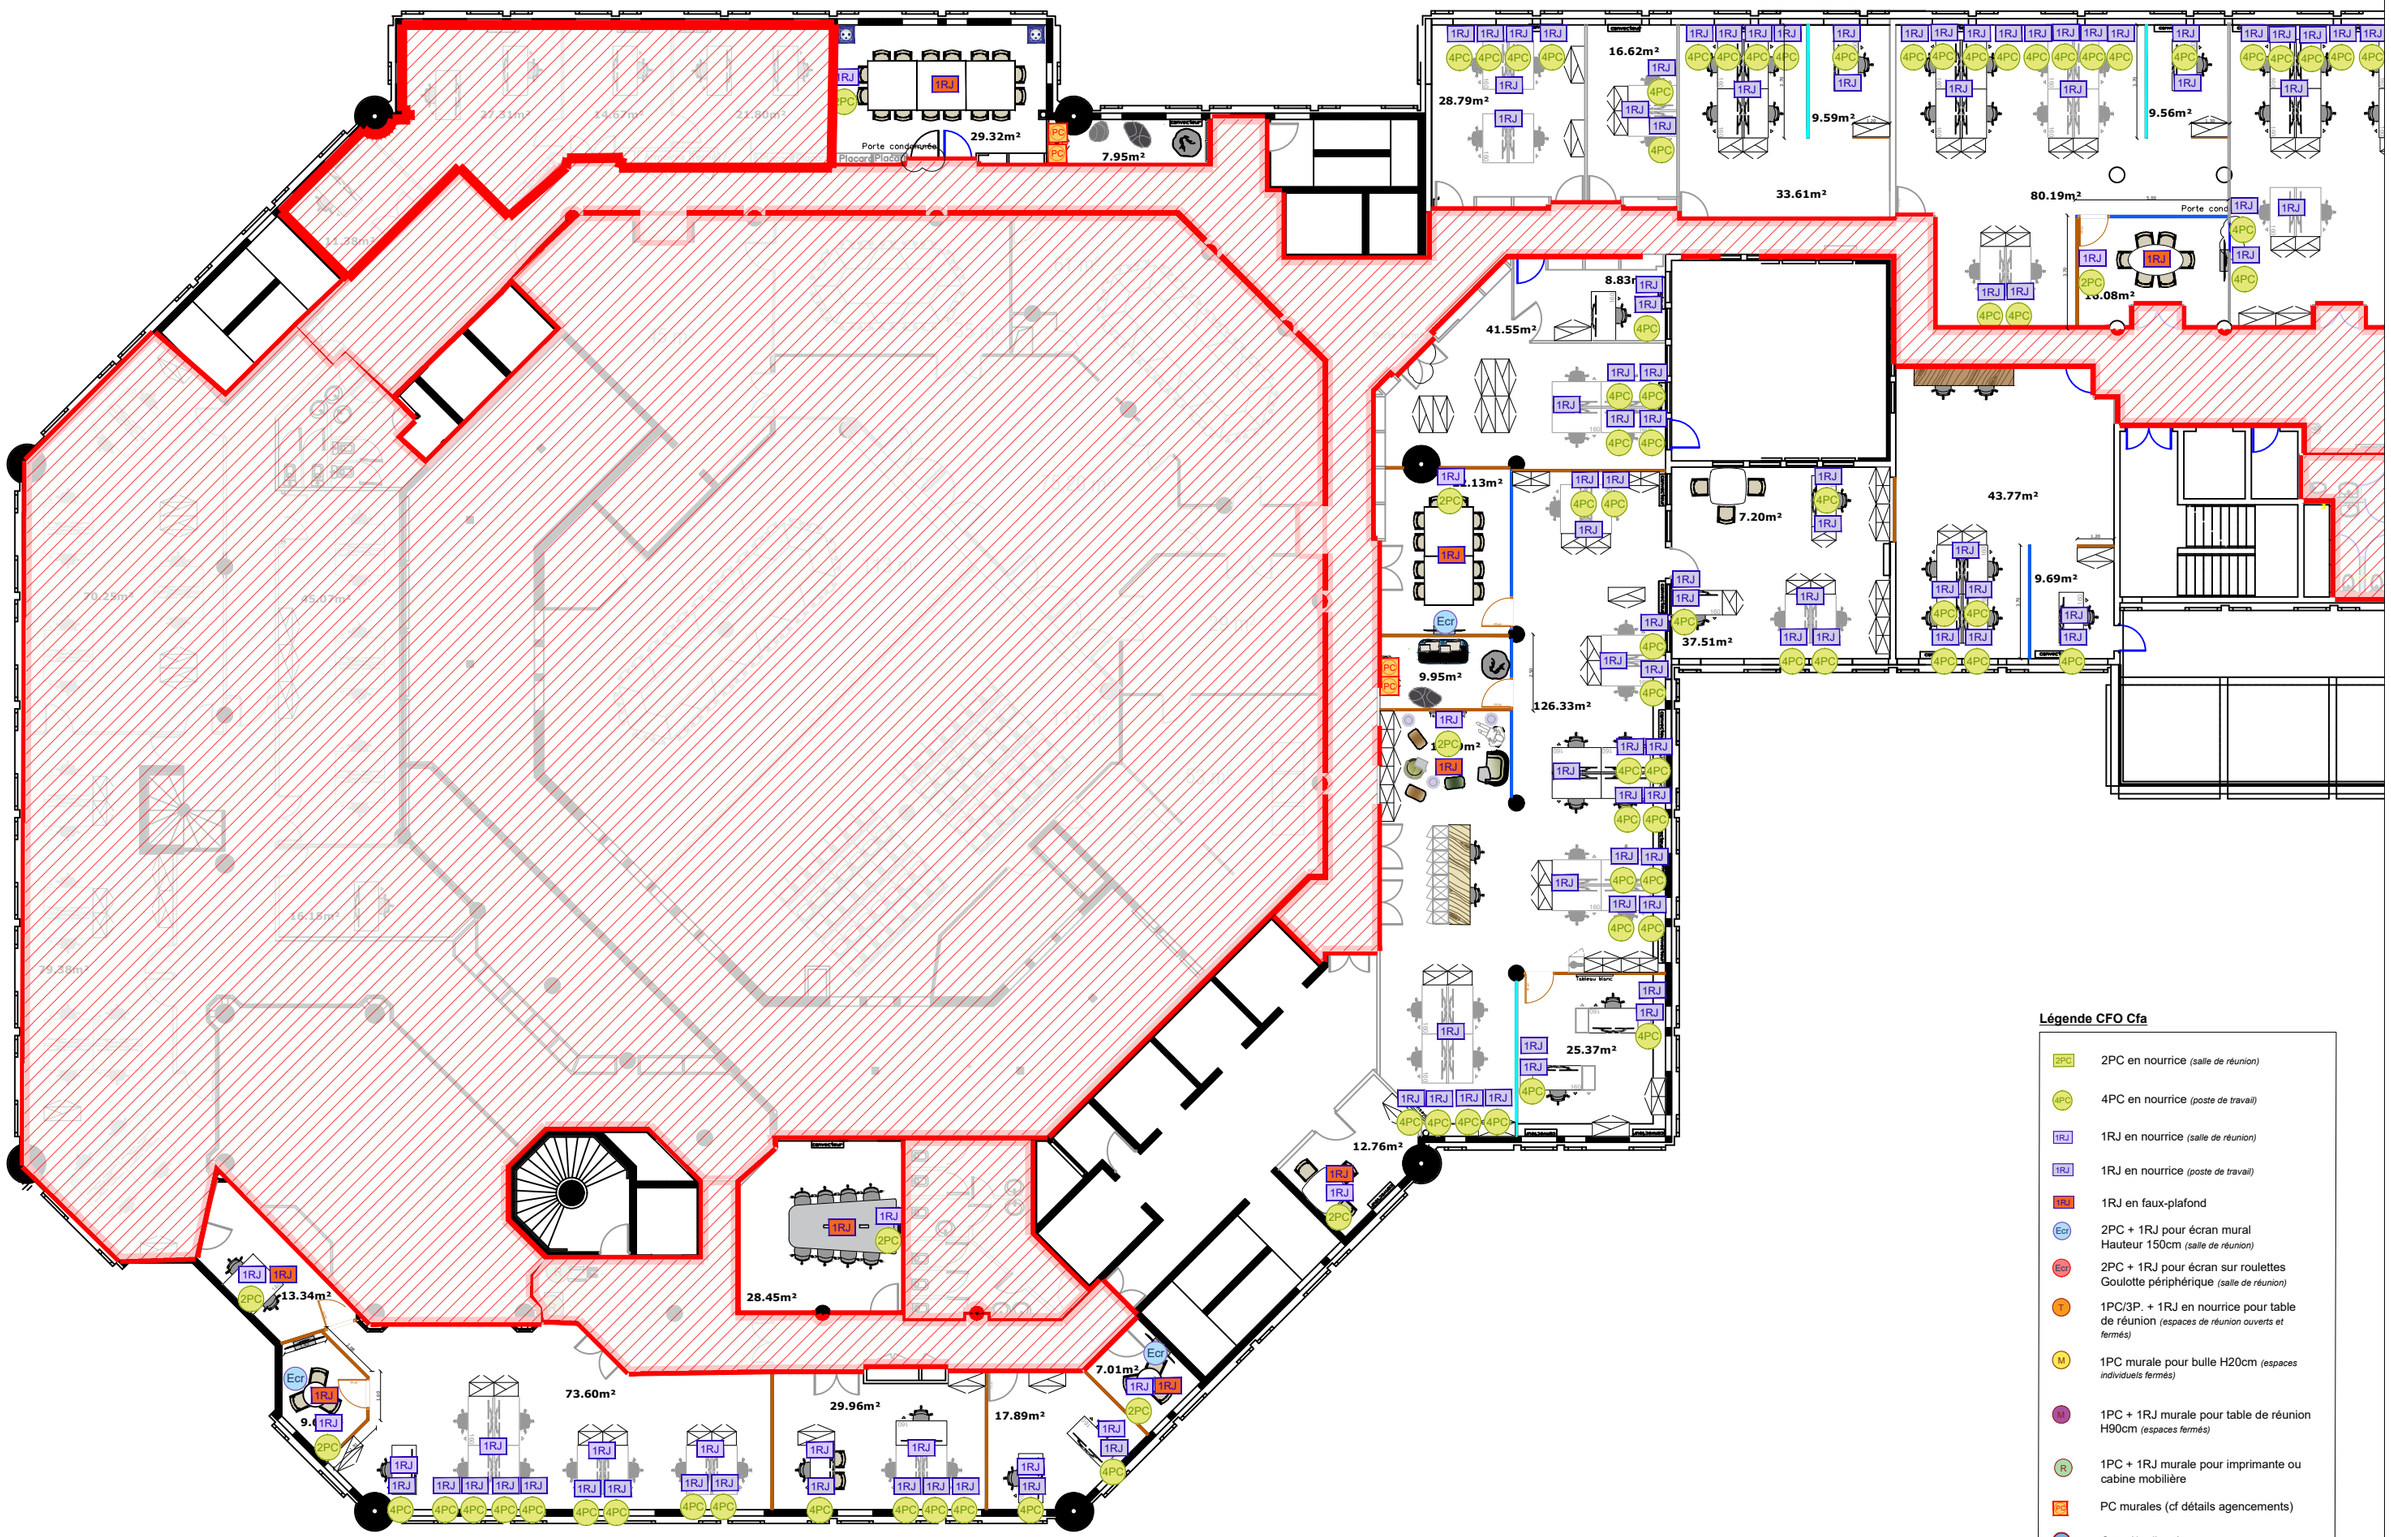

Légende CFO Cfa

- 2PC — 2PC en nourrice *(salle de réunion)*
- 4PC — 4PC en nourrice *(poste de travail)*
- 1RJ — 1RJ en nourrice *(salle de réunion)*
- 1RJ — 1RJ en nourrice *(poste de travail)*
- 1RJ — 1RJ en faux-plafond
- Ecr — 2PC + 1RJ pour écran mural Hauteur 150cm *(salle de réunion)*
- Ecr — 2PC + 1RJ pour écran sur roulettes Goulotte périphérique *(salle de réunion)*
- T — 1PC/3P. + 1RJ en nourrice pour table de réunion *(espaces de réunion ouverts et fermés)*
- M — 1PC murale pour bulle H20cm *(espaces individuels fermés)*
- M — 1PC + 1RJ murale pour table de réunion H90cm *(espaces fermés)*
- R — 1PC + 1RJ murale pour imprimante ou cabine mobilière
- PC — PC murales (cf détails agencements)
- CA — Contrôle d'accès

INDICE	DATE	NIVEAU
3	14/04/2026	R+1
Modifications suivant RICT VERITAS	FORMAT	ECHELLE
	A3	1:200

Centre des Finances Publiques
24 rue François de Sourdis
33000 BORDEAUX

17

DRFIP NET2 Mériadeck

Plan de CFO CFA

tétris
12, place de la Bourse
33000 Bordeaux, France

Ces plans sont la propriété exclusive de la société TETRIS. Ils ne peuvent être ni reproduits ni communiqués sans son accord formel.
Plans établis sous réserve de validation technique par un bureau de contrôle. Les surfaces et les cotes mentionnées sur ces plans sont fournis à titre indicatif.

ETAGE 1(Bât. principal)

ETAGE 2(Bât. annexe)

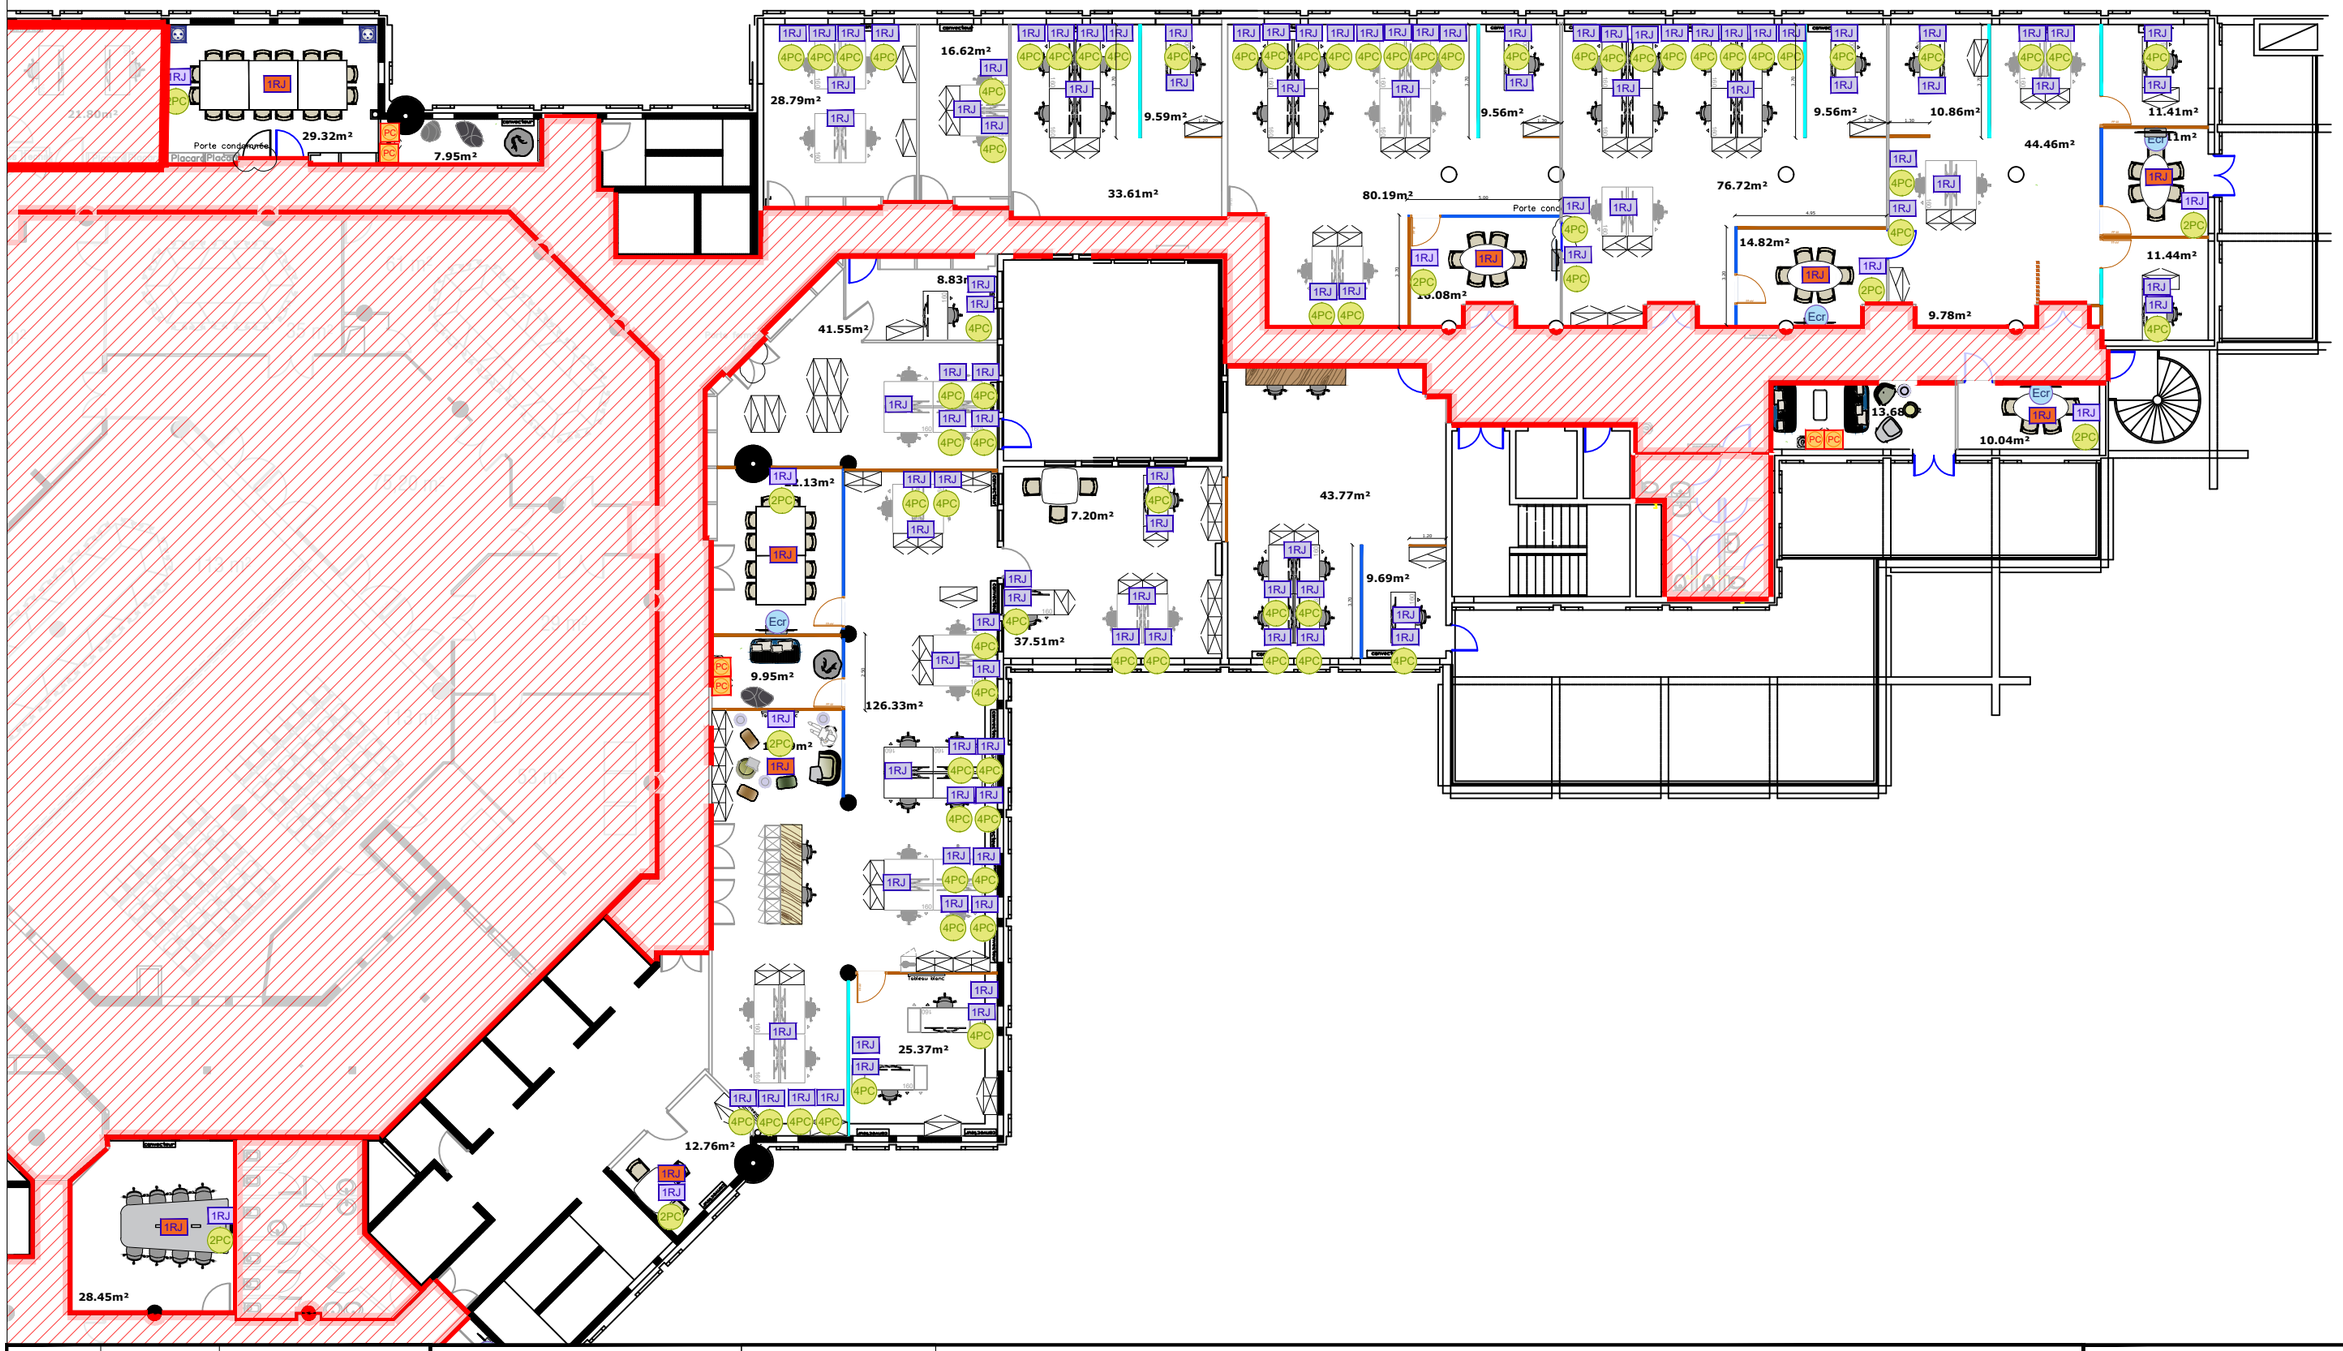

INDICE	DATE	NIVEAU
3	14/04/2026	R+2 Annexe
Modifications suivant RICT VERITAS	FORMAT	ECHELLE
	A3	1:200

Centre des Finances Publiques
24 rue François de Sourdis
33000 BORDEAUX

18

DRFIP NET2 Mériadeck

Plan de CFO CFA

Ces plans sont la propriété exclusive de la société TETRIS. Ils ne peuvent être ni reproduits ni communiqués sans son accord formel.
Plans établis sous réserve de validation technique par un bureau de contrôle. Les surfaces et les cotes mentionnées sur ces plans sont fournis à titre indicatif.

tétris
12, place de la Bourse
33000 Bordeaux, France

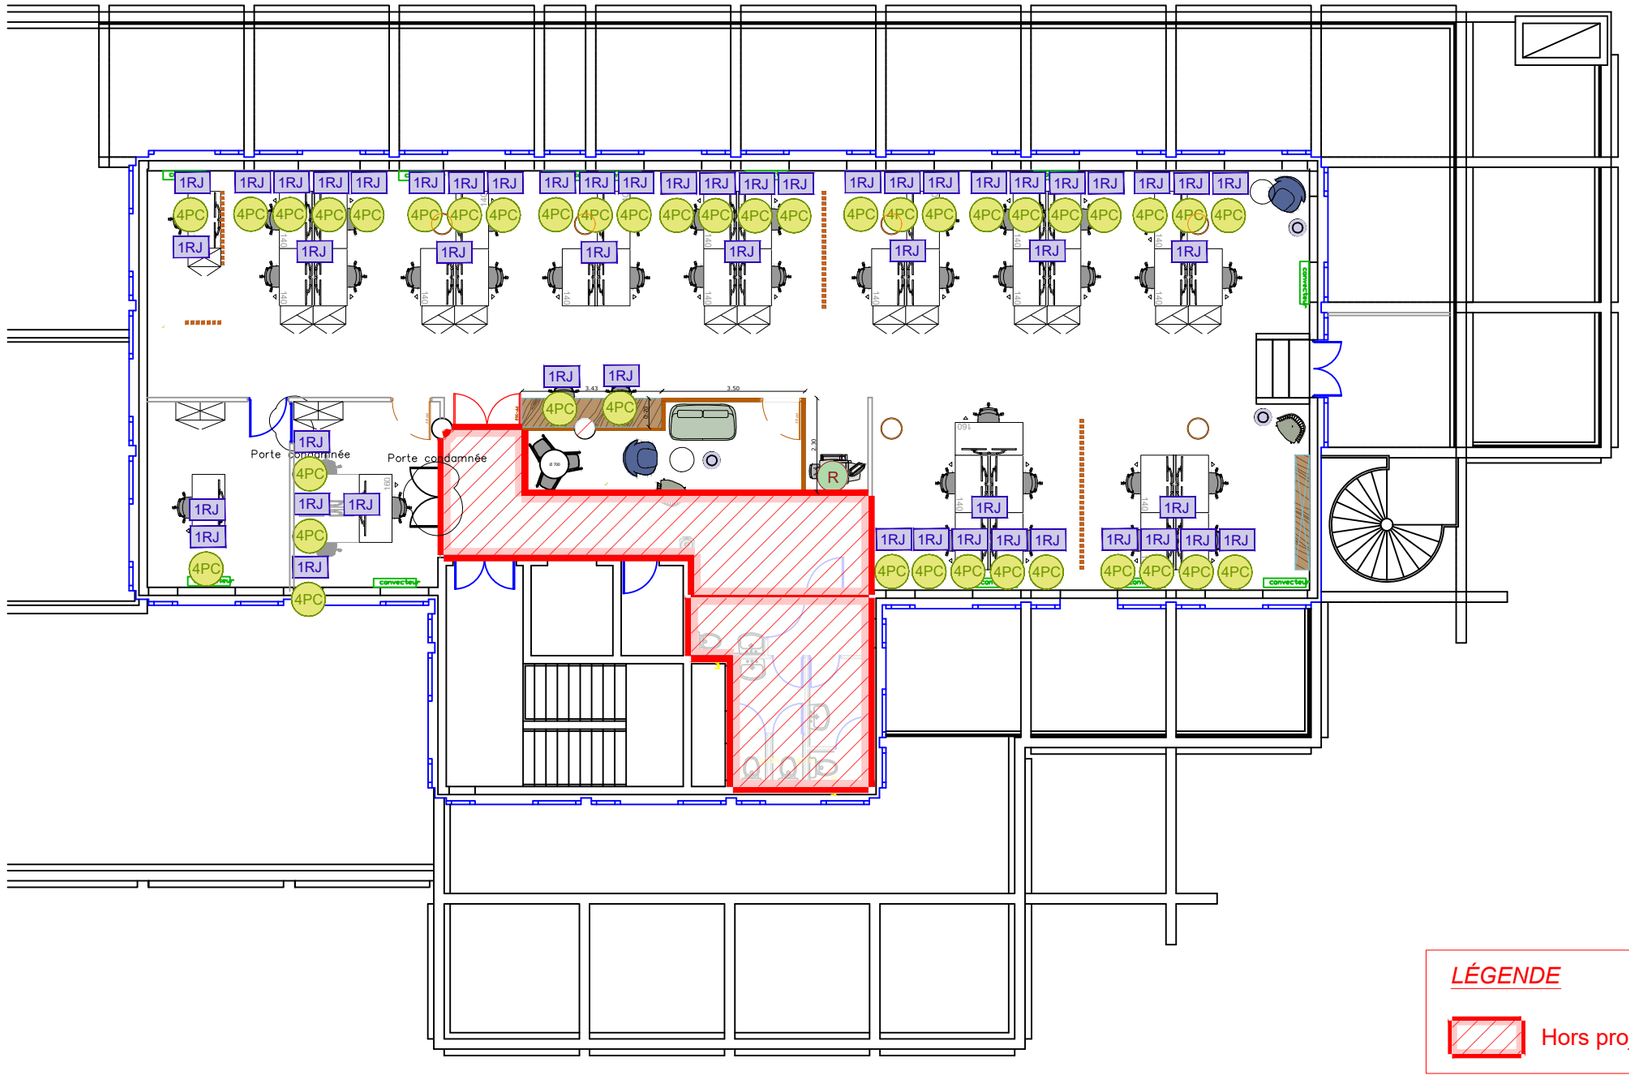

Légende CFO Cfa

- 2PC — 2PC en nourrice *(salle de réunion)*
- 4PC — 4PC en nourrice *(poste de travail)*
- 1RJ — 1RJ en nourrice *(salle de réunion)*
- 1RJ — 1RJ en nourrice *(poste de travail)*
- 1RJ — 1RJ en faux-plafond
- Ecr — 2PC + 1RJ pour écran mural Hauteur 150cm *(salle de réunion)*
- Ecr — 2PC + 1RJ pour écran sur roulettes Goulotte périphérique *(salle de réunion)*
- T — 1PC/3P. + 1RJ en nourrice pour table de réunion *(espaces de réunion ouverts et fermés)*
- M — 1PC murale pour bulle H20cm *(espaces individuels fermés)*
- M — 1PC + 1RJ murale pour table de réunion H90cm *(espaces fermés)*
- R — 1PC + 1RJ murale pour imprimante ou cabine mobilière
- PC — PC murales (cf détails agencements)
- CA — Contrôle d'accès

LÉGENDE

Hors projet

INDICE	DATE	NIVEAU
3	14/04/2026	R+3 Annexe
Modifications suivant RICT VERITAS	FORMAT	ECHELLE
	A3	1:150

Centre des Finances Publiques
24 rue François de Sourdis
33000 BORDEAUX

19

DRFIP NET2 Mériadeck

Plan de CFO CFA

Ces plans sont la propriété exclusive de la société TETRIS. Ils ne peuvent être ni reproduits ni communiqués sans son accord formel.
Plans établis sous réserve de validation technique par un bureau de contrôle. Les surfaces et les cotes mentionnées sur ces plans sont fournis à titre indicatif.

tétris
12, place de la Bourse
33000 Bordeaux, France

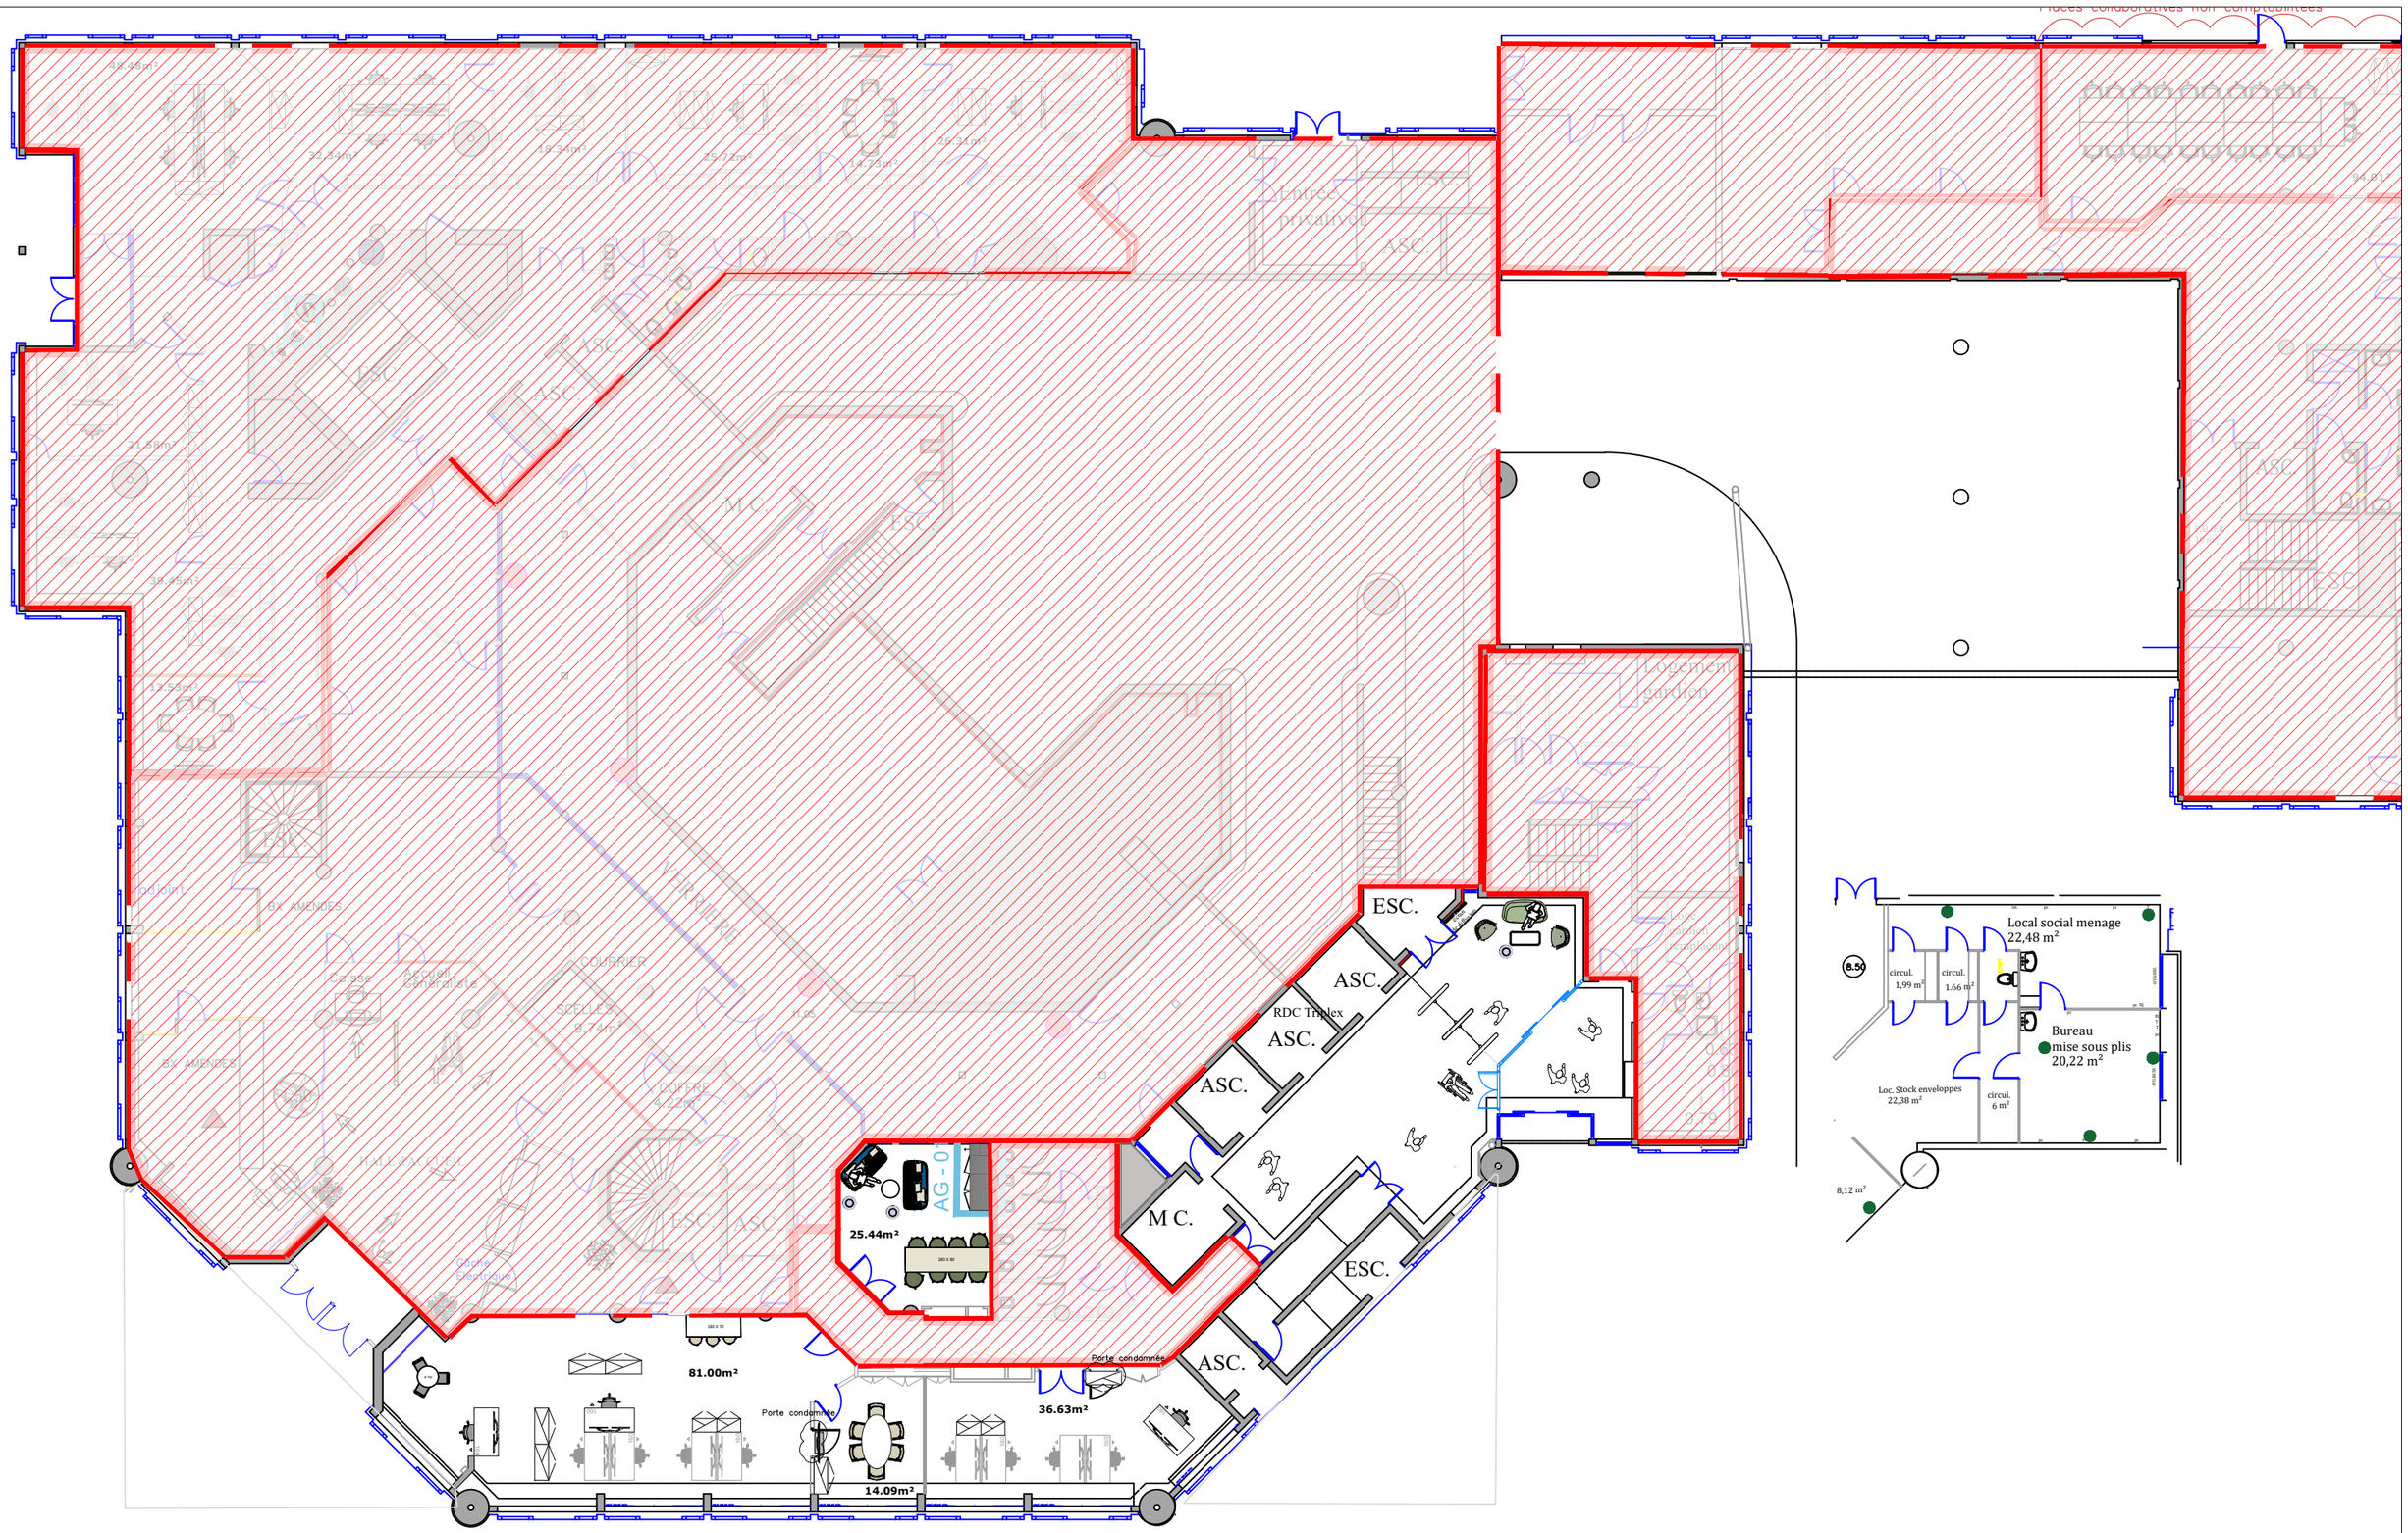

INDICE	DATE	NIVEAU
3	14/04/2026	RDC
Modifications suivant RICT VERITAS	FORMAT	ECHELLE
	A3	1:200

Centre des Finances Publiques
24 rue François de Sourdis
33000 BORDEAUX

20

DRFIP NET2 Mériadeck

Plan de repérage des agencements

Ces plans sont la propriété exclusive de la société TETRIS. Ils ne peuvent être ni reproduits ni communiqués sans son accord formel.
Plans établis sous réserve de validation technique par un bureau de contrôle. Les surfaces et les cotes mentionnées sur ces plans sont fournis à titre indicatif.

tétris
12, place de la Bourse
33000 Bordeaux, France

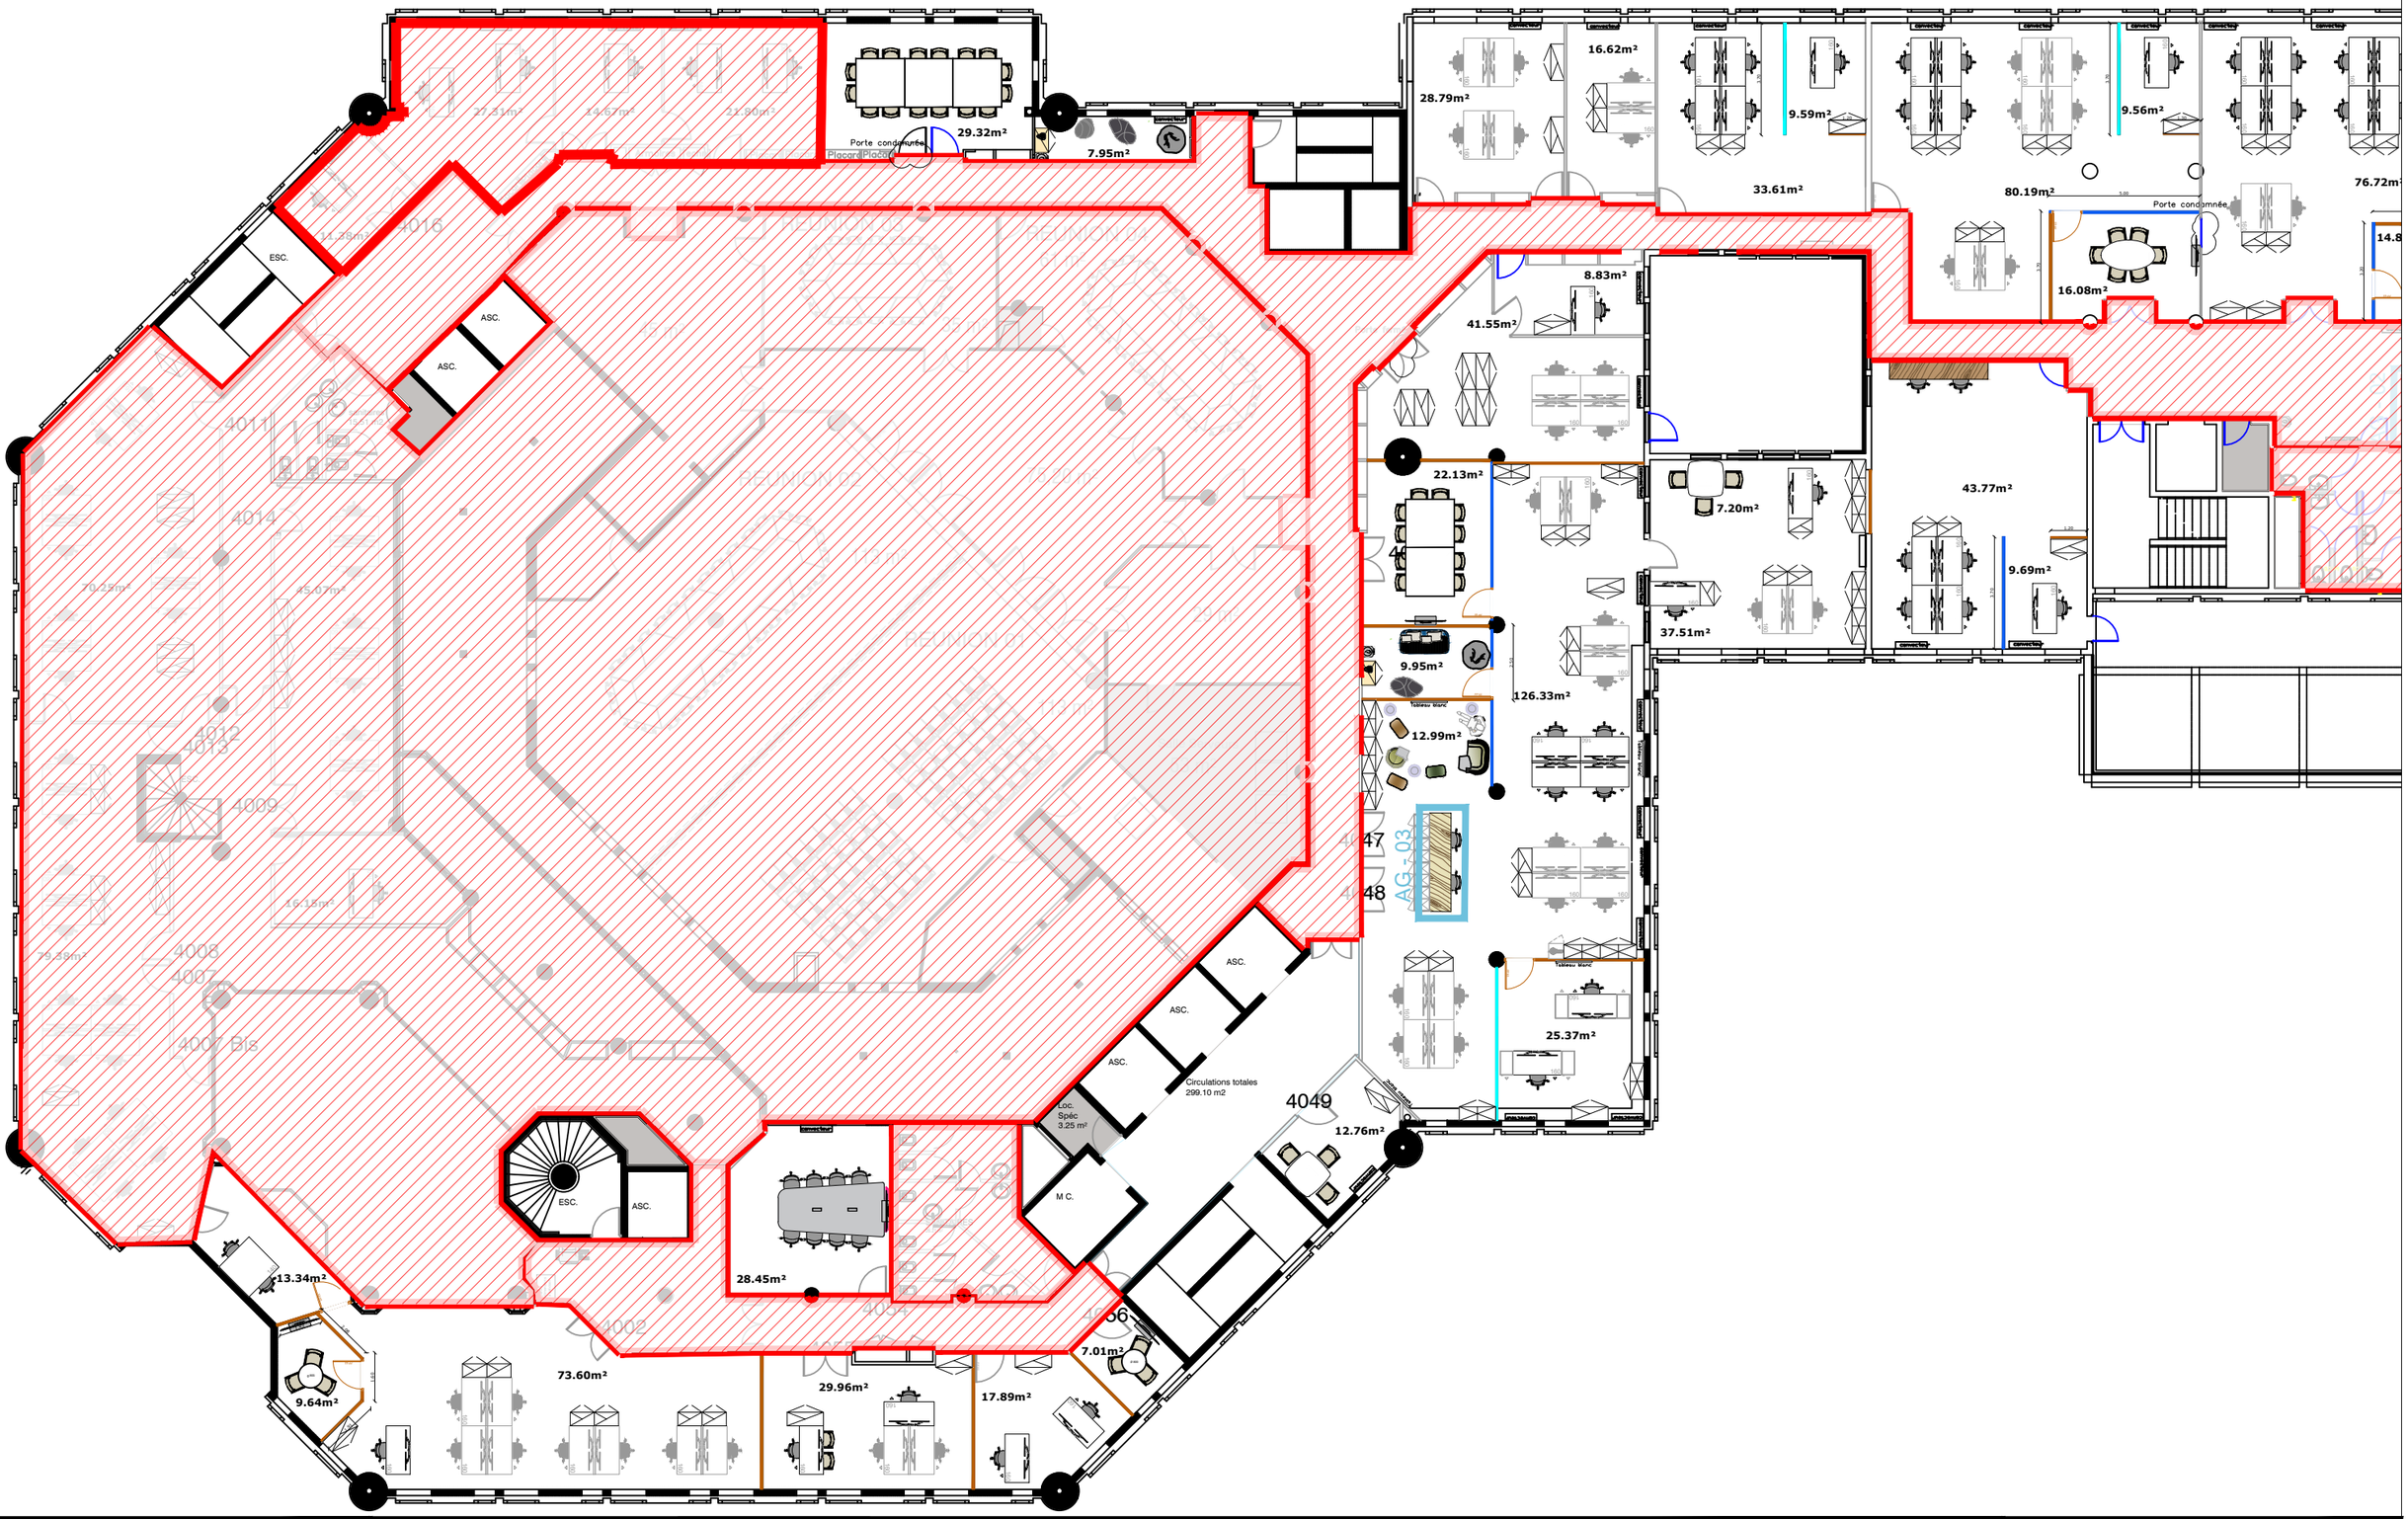

INDICE	DATE	NIVEAU
3	14/04/2026	R+1
Modifications suivant RICT VERITAS	FORMAT	ECHELLE
	A3	1:200

Centre des Finances Publiques
24 rue François de Sourdis
33000 BORDEAUX

21

DRFIP NET2 Mériadeck

Plan de repérage des agencements

Ces plans sont la propriété exclusive de la société TETRIS. Ils ne peuvent être ni reproduits ni communiqués sans son accord formel.
Plans établis sous réserve de validation technique par un bureau de contrôle. Les surfaces et les cotes mentionnées sur ces plans sont fournis à titre indicatif.

tétris
12, place de la Bourse
33000 Bordeaux, France

ETAGE 1(Bât. principal)

ETAGE 2(Bât. annexe)

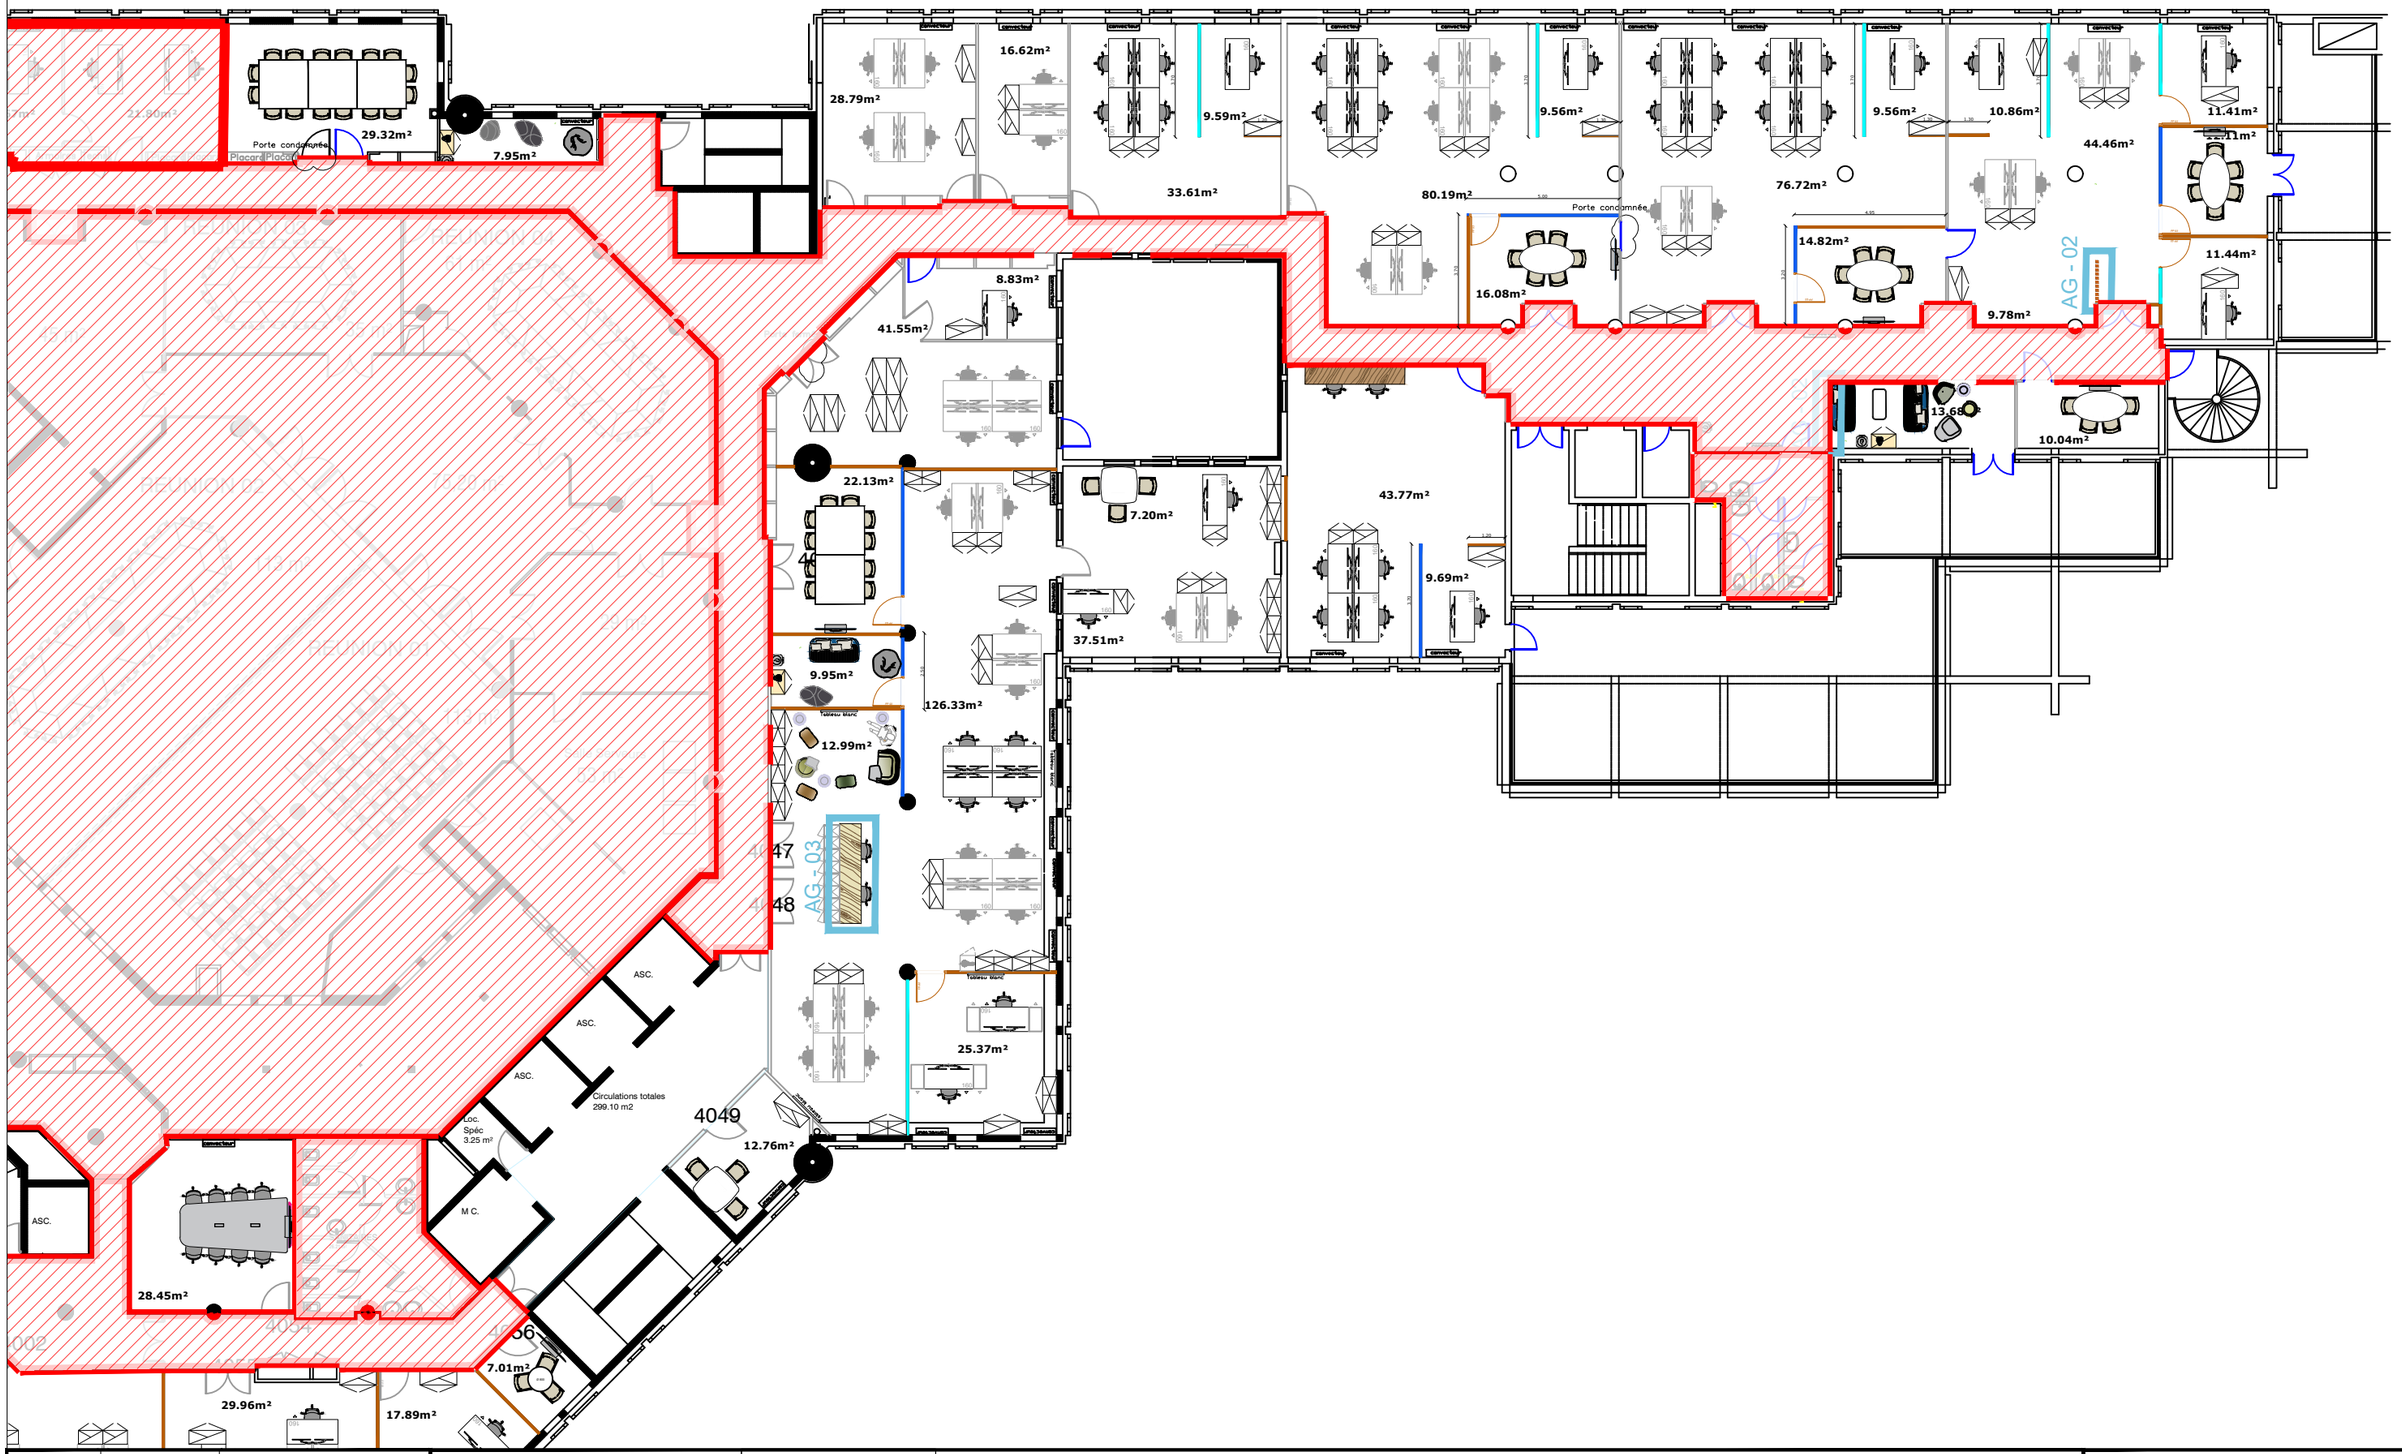

INDICE	DATE	NIVEAU
3	14/04/2026	R+2 Annexe
Modifications suivant RICT VERITAS	FORMAT	ECHELLE
	A3	1:200

Centre des Finances Publiques
24 rue François de Sourdis
33000 BORDEAUX

22

DRFIP NET2 Mériadeck

Plan de repérage des agencements

Ces plans sont la propriété exclusive de la société TETRIS. Ils ne peuvent être ni reproduits ni communiqués sans son accord formel.
Plans établis sous réserve de validation technique par un bureau de contrôle. Les surfaces et les cotes mentionnées sur ces plans sont fournis à titre indicatif.

tétris
12, place de la Bourse
33000 Bordeaux, France

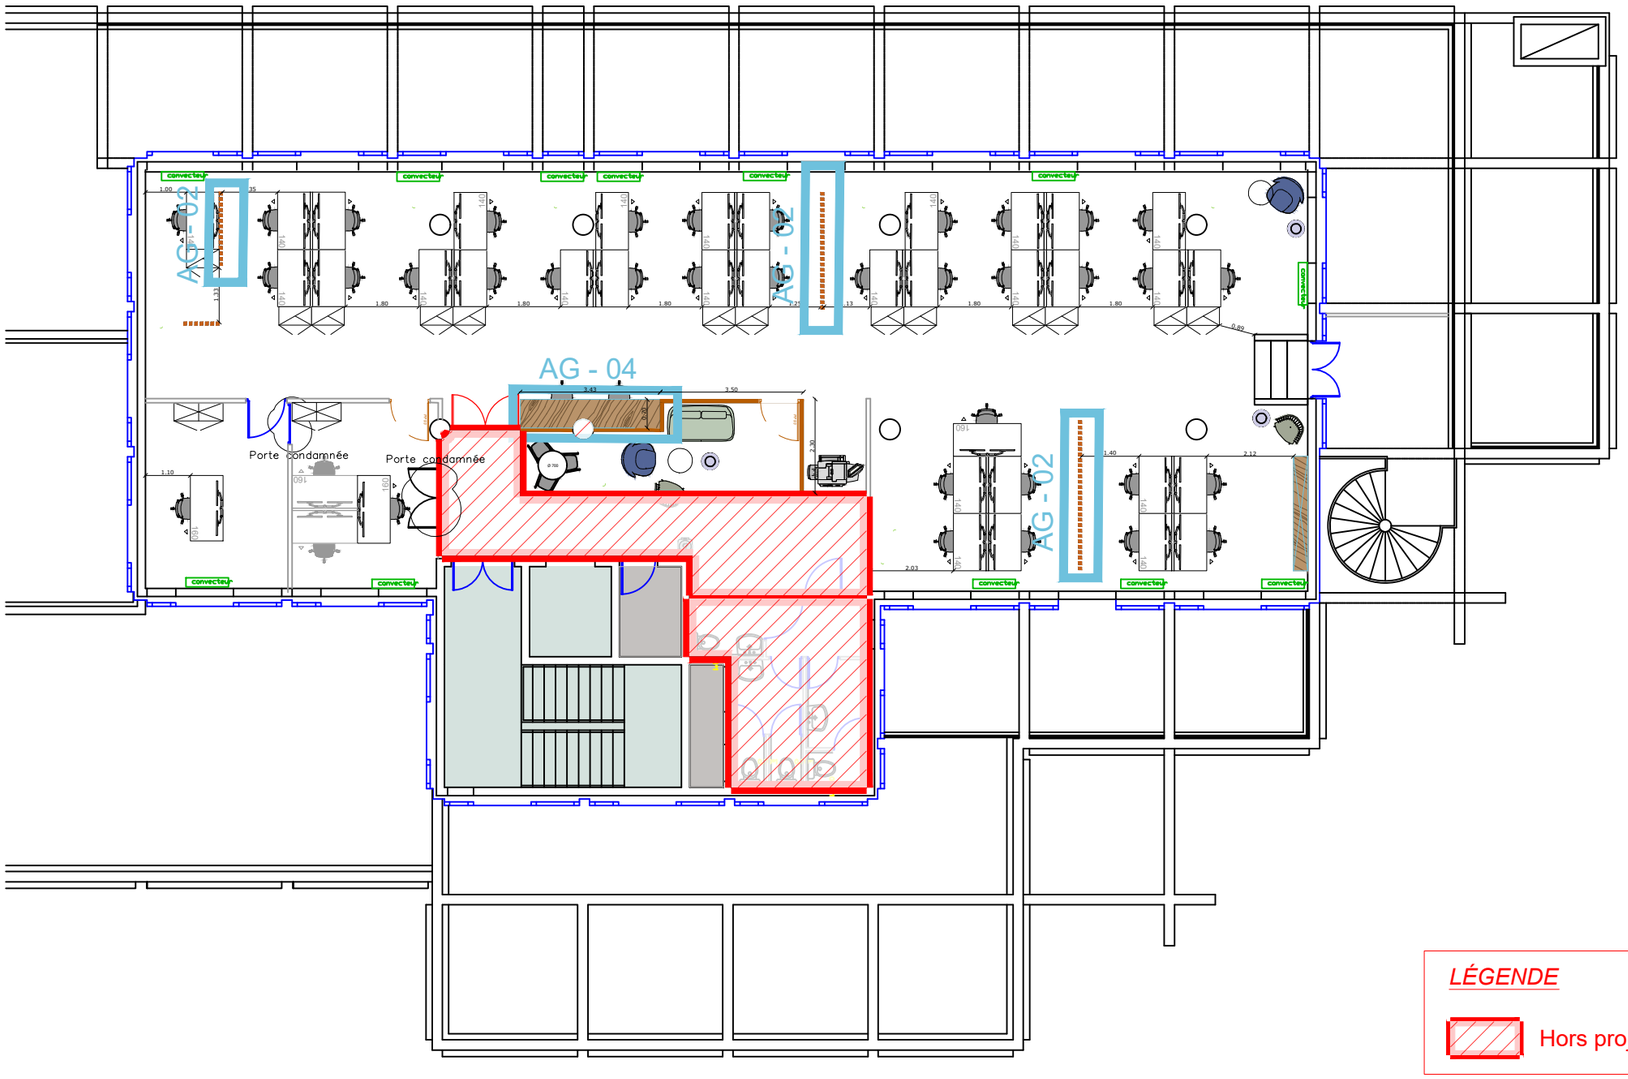

LÉGENDE

Hors projet

INDICE	DATE	NIVEAU
3	14/04/2026	R+3 Annexe
Modifications suivant RICT VERITAS	FORMAT	ECHELLE
	A3	1:150

Centre des Finances Publiques
24 rue François de Sourdis
33000 BORDEAUX

23

DRFIP NET2 Mériadeck

Plan de repérage des agencements

Ces plans sont la propriété exclusive de la société TETRIS. Ils ne peuvent être ni reproduits ni communiqués sans son accord formel.
Plans établis sous réserve de validation technique par un bureau de contrôle. Les surfaces et les cotes mentionnées sur ces plans sont fournis à titre indicatif.

tétris
12, place de la Bourse
33000 Bordeaux, France

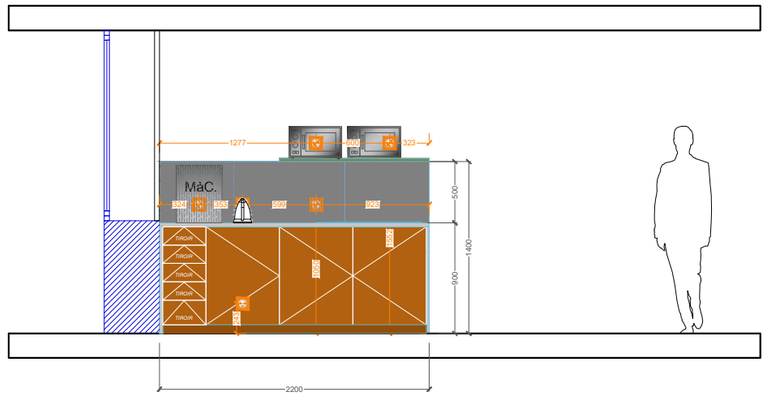

AG - 01

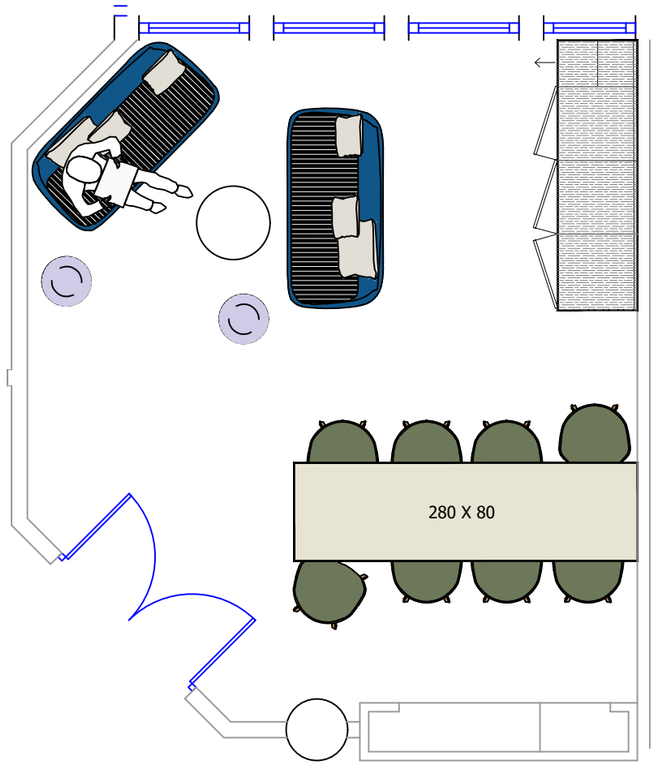

KITCHENETTE DU REZ DE CHAUSSEE

INDICE	DATE	NIVEAU
3	14/04/2026	R+1
Modifications suivant RICT VERITAS	FORMAT	ECHELLE
	A3	1:50

Centre des Finances Publiques
24 rue François de Sourdis
33000 BORDEAUX

24

DRFIP NET2 Mériadeck

Plan agencement kitchenette RDC

Ces plans sont la propriété exclusive de la société TETRIS. Ils ne peuvent être ni reproduits ni communiqués sans son accord formel.
Plans établis sous réserve de validation technique par un bureau de contrôle. Les surfaces et les cotes mentionnées sur ces plans sont fournis à titre indicatif.

tétris
12, place de la Bourse
33000 Bordeaux, France

Claustra - Principe

Plan

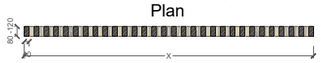

Elévation type

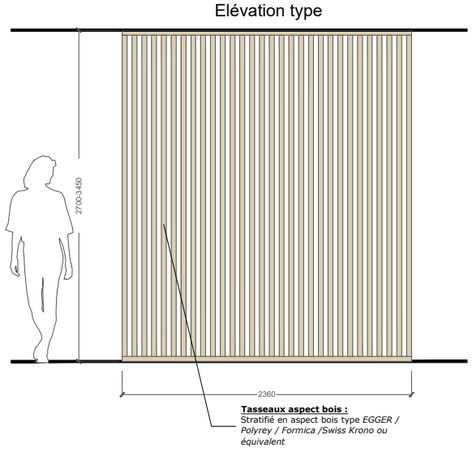

AG - 02

CLAUSTRA R+1 & R+3 ANNEXE

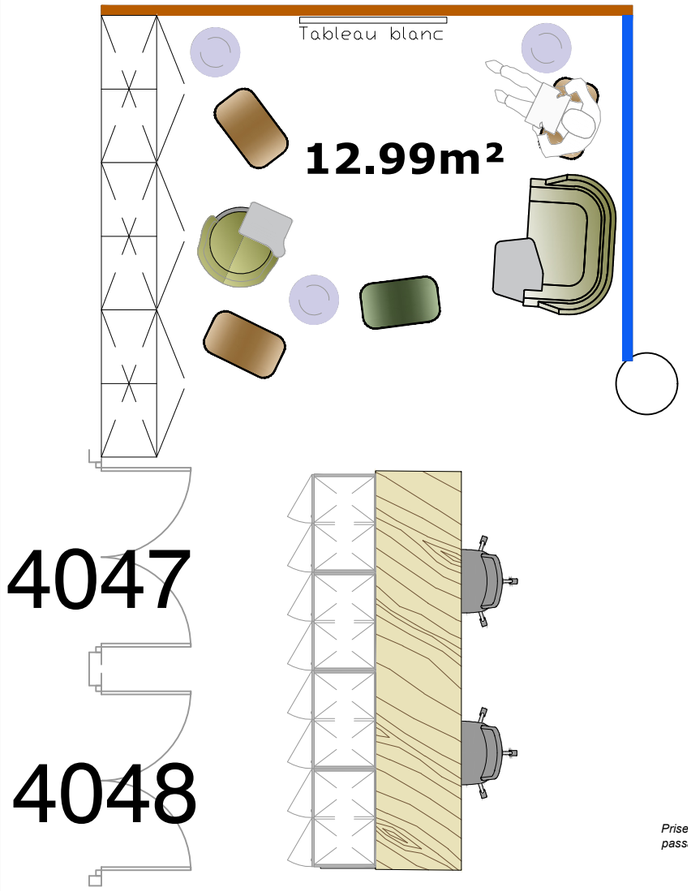

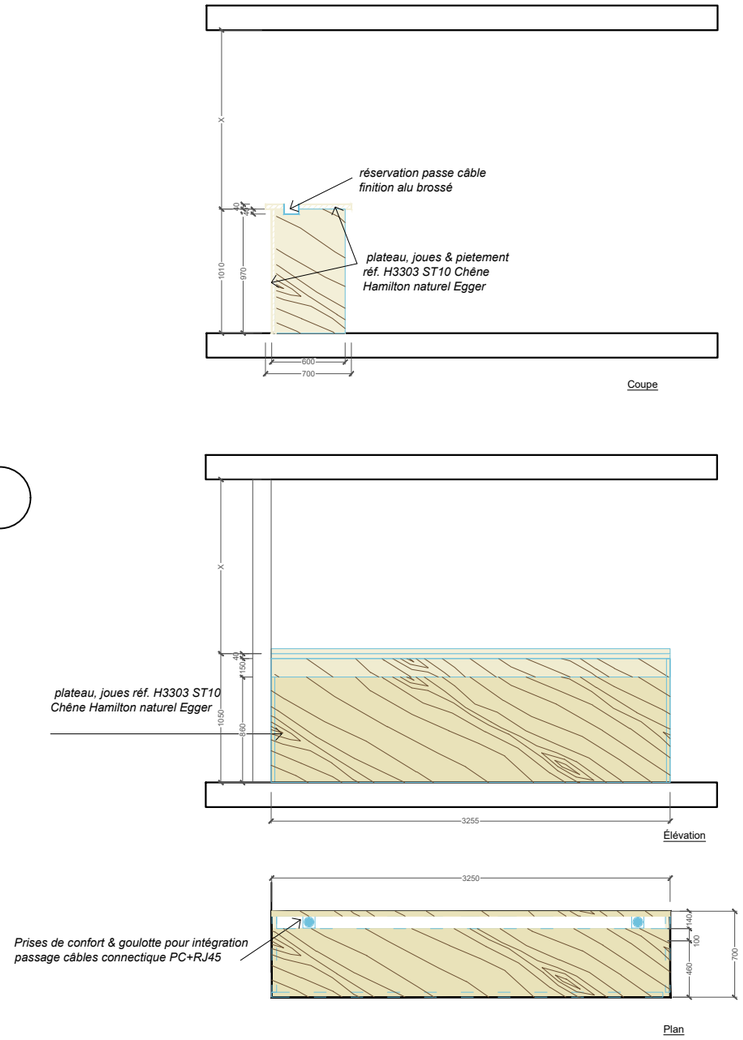

AG - 03

POSTE DE TRAVAIL POSITION HAUTE - R+1 R+3 ANNEXE

INDICE	DATE	NIVEAU
3	14/04/2026	R+1
Modifications suivant RICT VERITAS	FORMAT	ECHELLE
	A3	1:50

Centre des Finances Publiques
24 rue François de Sourdis
33000 BORDEAUX

25

DRFIP NET2 Mériadeck

Plan agencements

Ces plans sont la propriété exclusive de la société TETRIS. Ils ne peuvent être ni reproduits ni communiqués sans son accord formel.
Plans établis sous réserve de validation technique par un bureau de contrôle. Les surfaces et les cotes mentionnées sur ces plans sont fournis à titre indicatif.

tétris
12, place de la Bourse
33000 Bordeaux, France

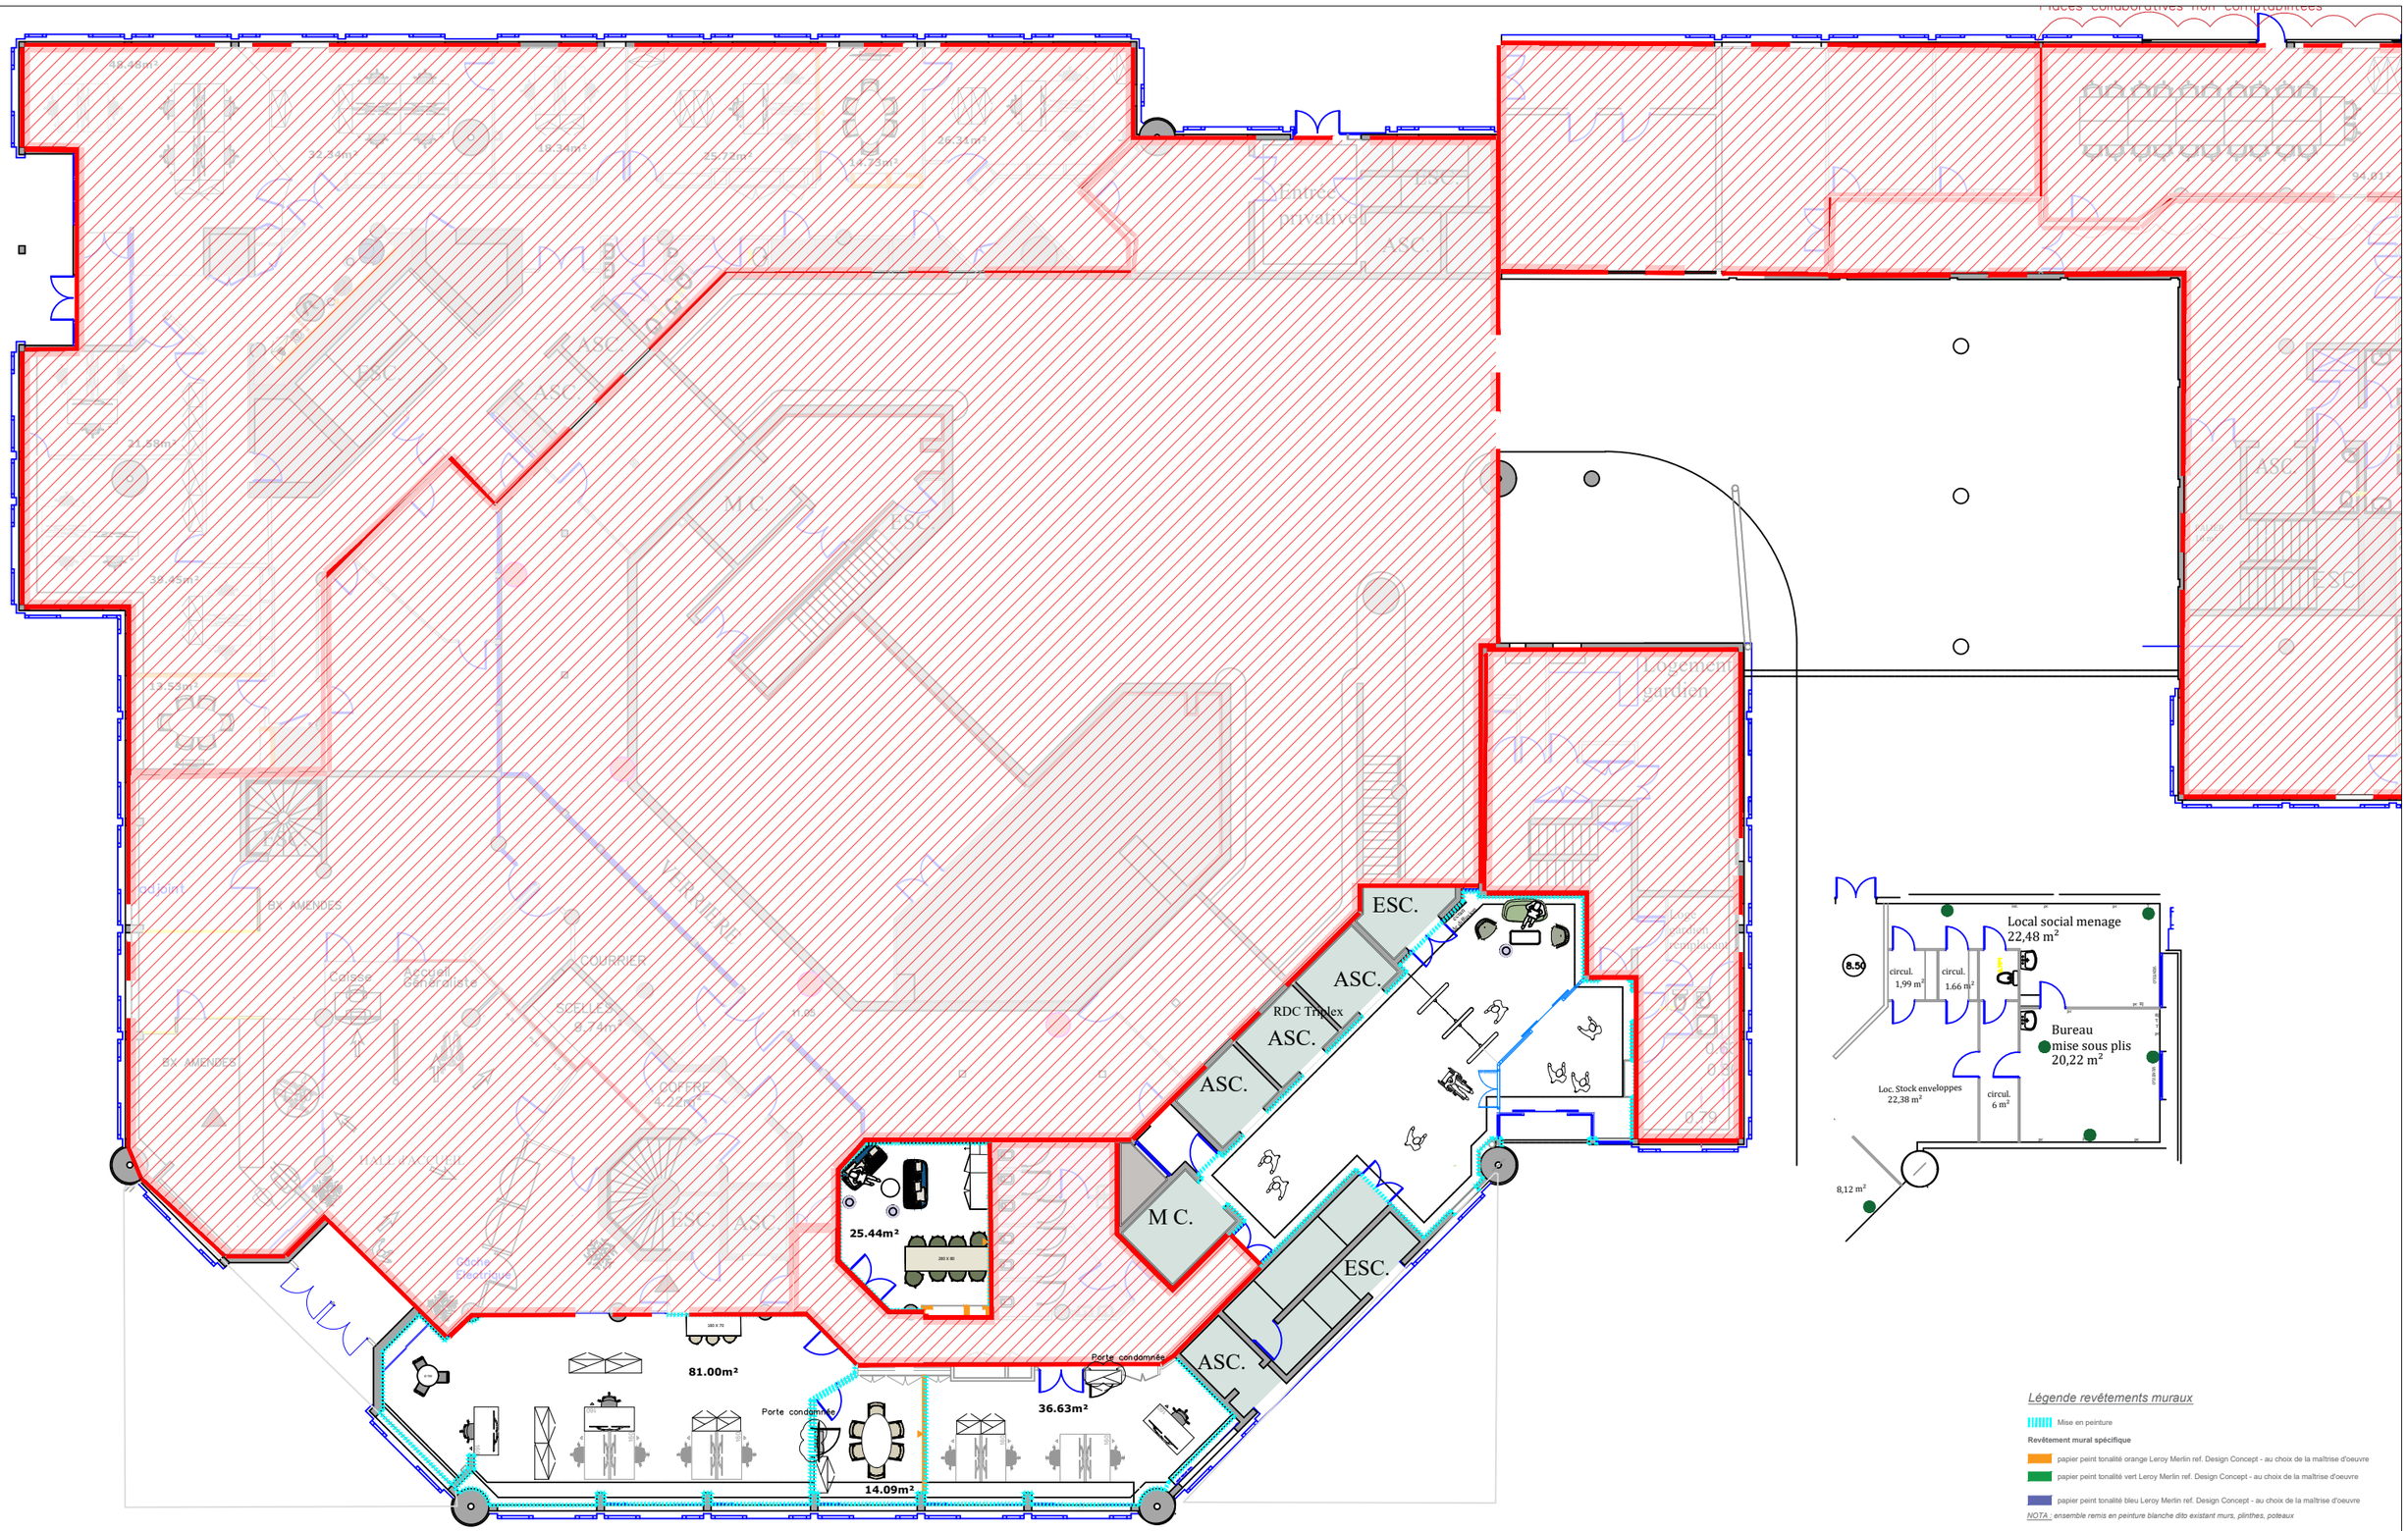

INDICE	DATE	NIVEAU
3	14/04/2026	RDC
Modifications suivant RICT VERITAS	FORMAT	ECHELLE
	A3	1:200

Centre des Finances Publiques
24 rue François de Sourdis
33000 BORDEAUX

26

DRFIP NET2 Mériadeck

Plan des revêtements muraux

Ces plans sont la propriété exclusive de la société TETRIS. Ils ne peuvent être ni reproduits ni communiqués sans son accord formel.
Plans établis sous réserve de validation technique par un bureau de contrôle. Les surfaces et les cotes mentionnées sur ces plans sont fournis à titre indicatif.

tétris
12, place de la Bourse
33000 Bordeaux, France

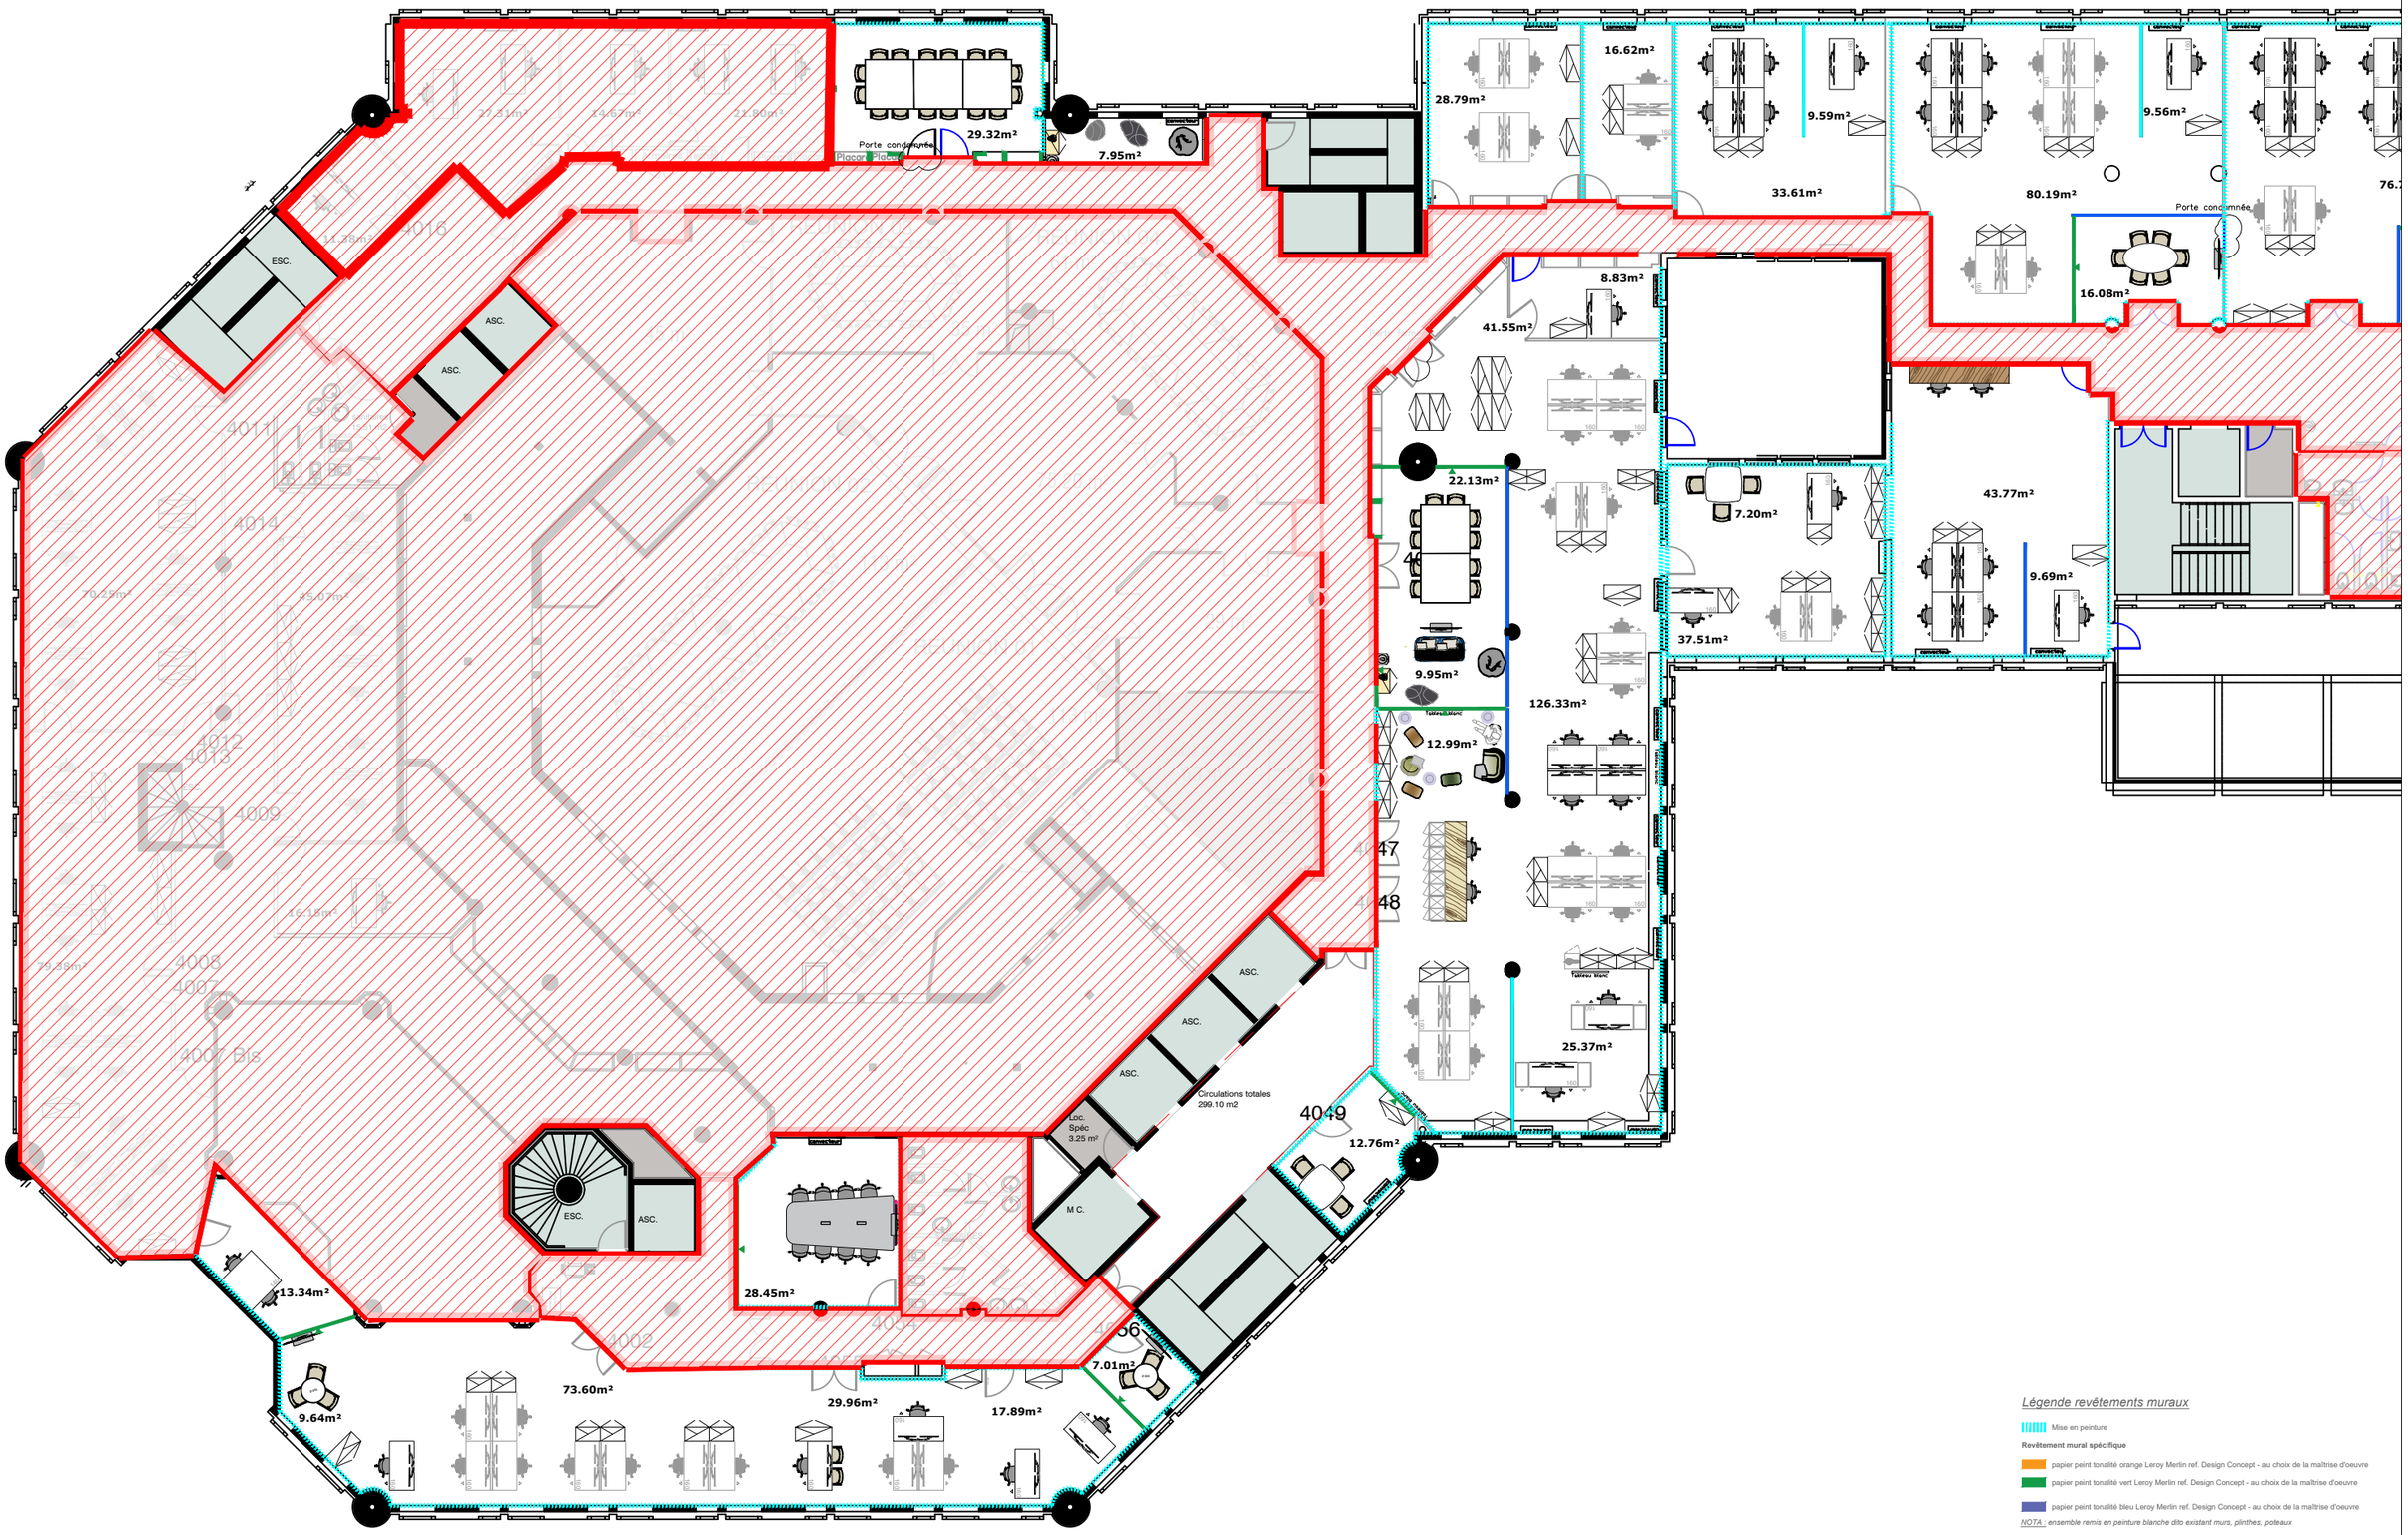

Légende revêtements muraux

Mise en peinture

Revêtement mural spécifique

papier peint tonalité orange Leroy Merlin ref. Design Concept - au choix de la maîtrise d'oeuvre

papier peint tonalité vert Leroy Merlin ref. Design Concept - au choix de la maîtrise d'oeuvre

papier peint tonalité bleu Leroy Merlin ref. Design Concept - au choix de la maîtrise d'oeuvre

NOTA : ensemble remis en peinture blanche dito existant murs, plinthes, poteaux

INDICE	DATE	NIVEAU
3	14/04/2026	R+1
Modifications suivant RICT VERITAS	FORMAT	ECHELLE
	A3	1:200

Centre des Finances Publiques
24 rue François de Sourdis
33000 BORDEAUX

27

DRFIP NET2 Mériadeck

Plan des revêtements muraux

Ces plans sont la propriété exclusive de la société TETRIS. Ils ne peuvent être ni reproduits ni communiqués sans son accord formel.
Plans établis sous réserve de validation technique par un bureau de contrôle. Les surfaces et les cotes mentionnées sur ces plans sont fournis à titre indicatif.

tétris
12, place de la Bourse
33000 Bordeaux, France

ETAGE 1(Bât. principal)

ETAGE 2(Bât. annexe)

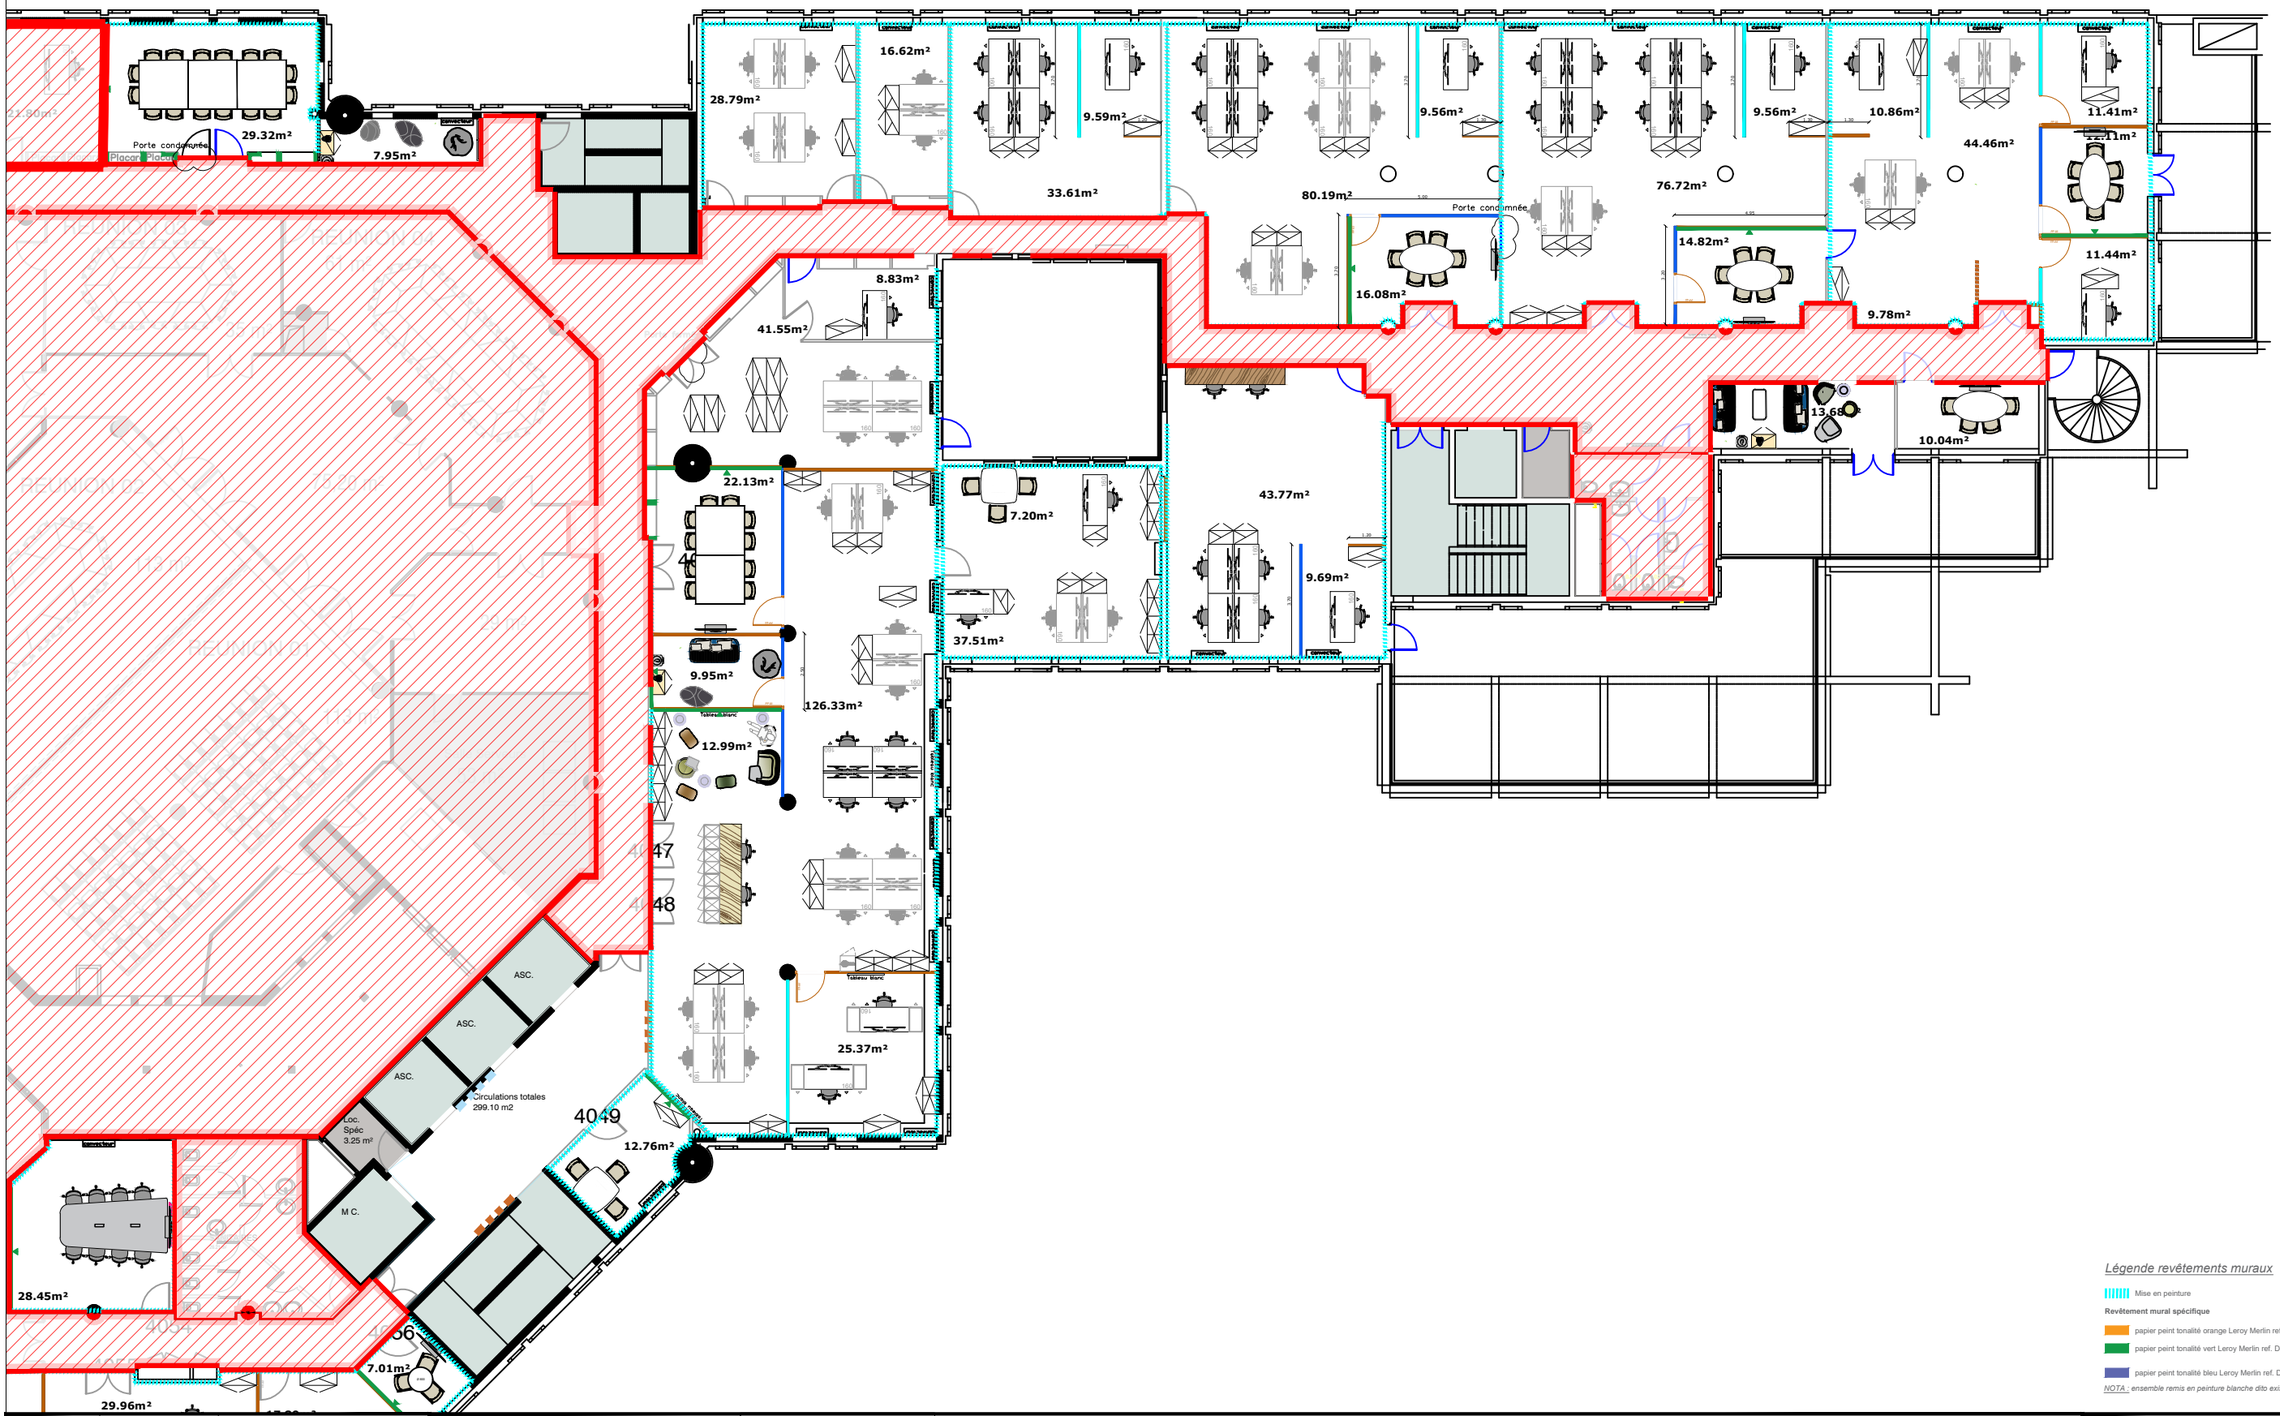

Légende revêtements muraux

Mise en peinture

Revêtement mural spécifique

papier peint tonalité orange Leroy Merlin ref. Design Concept - au choix de la maîtrise d'oeuvre

papier peint tonalité vert Leroy Merlin ref. Design Concept - au choix de la maîtrise d'oeuvre

papier peint tonalité bleu Leroy Merlin ref. Design Concept - au choix de la maîtrise d'oeuvre

NOTA : ensemble remis en peinture blanche dito existant murs, plinthes, poteaux

INDICE	DATE	NIVEAU
3	14/04/2026	R+2 Annexe
Modifications suivant RICT VERITAS	FORMAT	ECHELLE
	A3	1:200

Centre des Finances Publiques
24 rue François de Sourdis
33000 BORDEAUX

28

DRFIP NET2 Mériadeck

Plan des revêtements muraux

Ces plans sont la propriété exclusive de la société TETRIS. Ils ne peuvent être ni reproduits ni communiqués sans son accord formel.
Plans établis sous réserve de validation technique par un bureau de contrôle. Les surfaces et les cotes mentionnées sur ces plans sont fournis à titre indicatif.

tétris
12, place de la Bourse
33000 Bordeaux, France

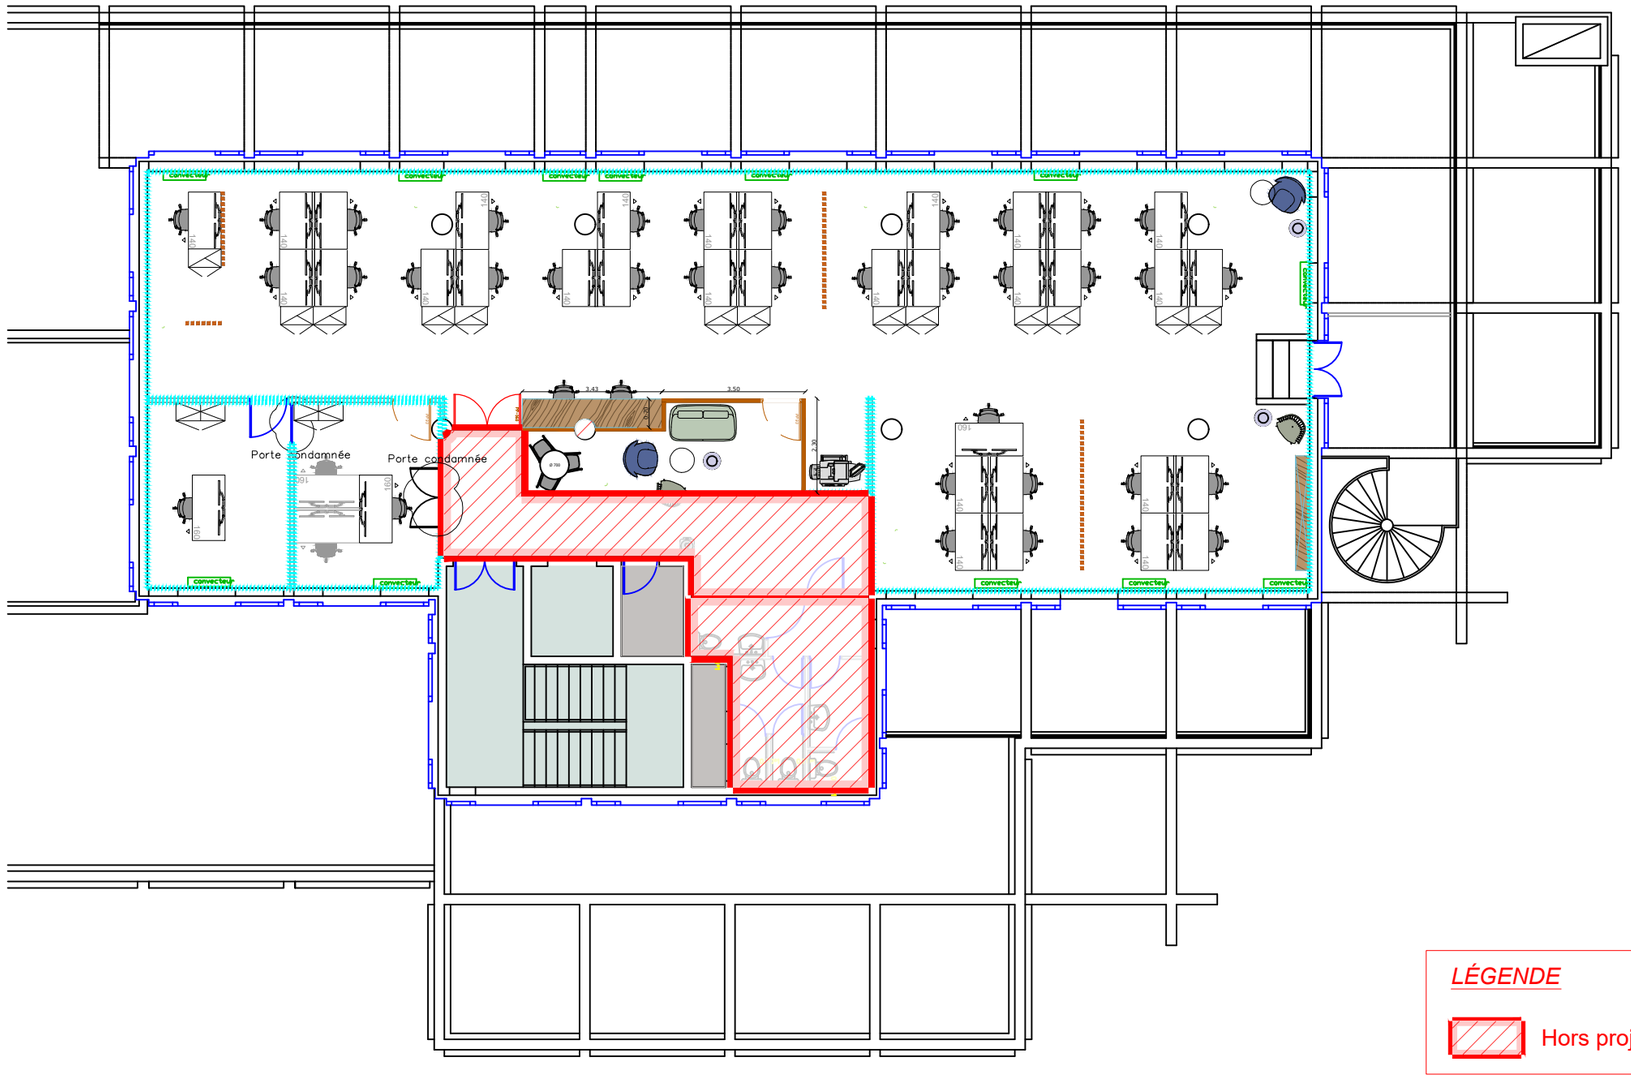

LÉGENDE

Hors projet

Légende revêtements muraux

Mise en peinture

Revêtement mural spécifique

papier peint tonalité orange Leroy Merlin ref. Design Concept - au choix de la maîtrise d'oeuvre

papier peint tonalité vert Leroy Merlin ref. Design Concept - au choix de la maîtrise d'oeuvre

papier peint tonalité bleu Leroy Merlin ref. Design Concept - au choix de la maîtrise d'oeuvre

NOTA : ensemble remis en peinture blanche dito existant murs, plinthes, poteaux

INDICE	DATE	NIVEAU
3	14/04/2026	R+3 Annexe
Modifications suivant RICT VERITAS	FORMAT	ECHELLE
	A3	1:150

Centre des Finances Publiques
24 rue François de Sourdis
33000 BORDEAUX

29

DRFIP NET2 Mériadeck

Plan des revêtements muraux

Ces plans sont la propriété exclusive de la société TETRIS. Ils ne peuvent être ni reproduits ni communiqués sans son accord formel.
Plans établis sous réserve de validation technique par un bureau de contrôle. Les surfaces et les cotes mentionnées sur ces plans sont fournis à titre indicatif.

tétris
12, place de la Bourse
33000 Bordeaux, France

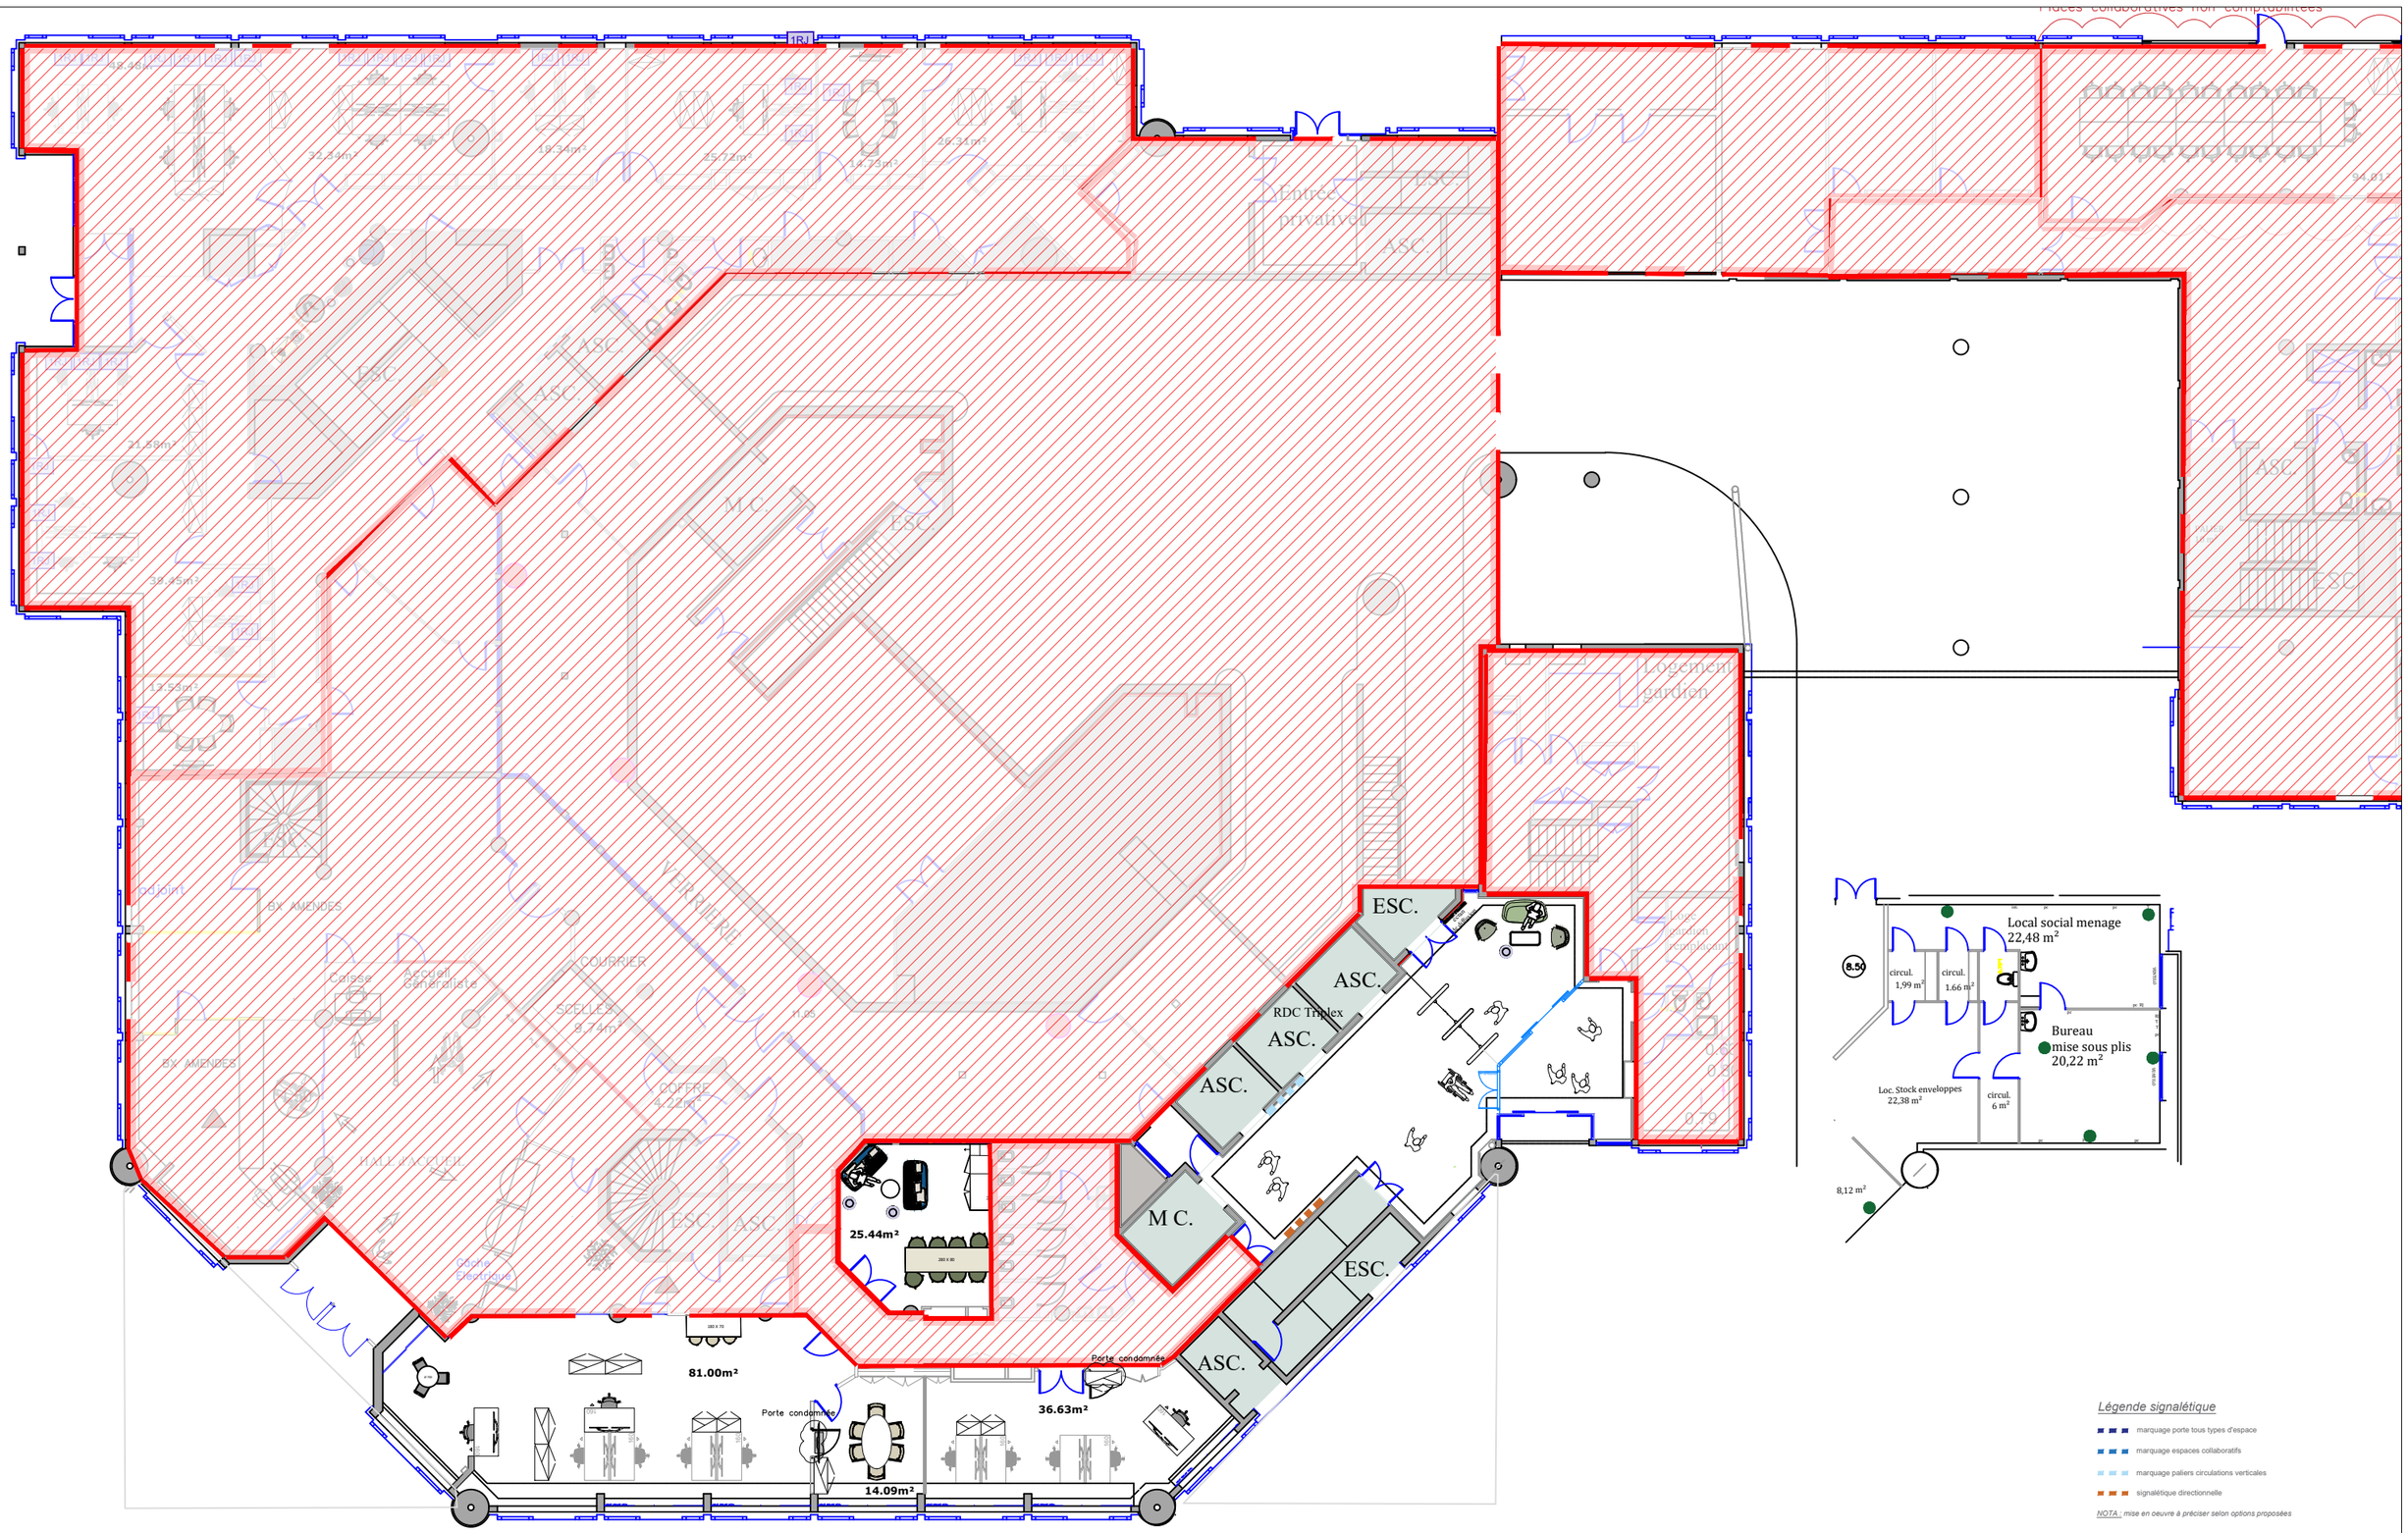

INDICE	DATE	NIVEAU
3	14/04/2026	RDC
Modifications suivant RICT VERITAS	FORMAT	ECHELLE
	A3	1:200

Centre des Finances Publiques
24 rue François de Sourdis
33000 BORDEAUX

30

DRFIP NET2 Mériadeck

Plan signalétique

Ces plans sont la propriété exclusive de la société TETRIS. Ils ne peuvent être ni reproduits ni communiqués sans son accord formel.
Plans établis sous réserve de validation technique par un bureau de contrôle. Les surfaces et les cotes mentionnées sur ces plans sont fournis à titre indicatif.

tétris
12, place de la Bourse
33000 Bordeaux, France

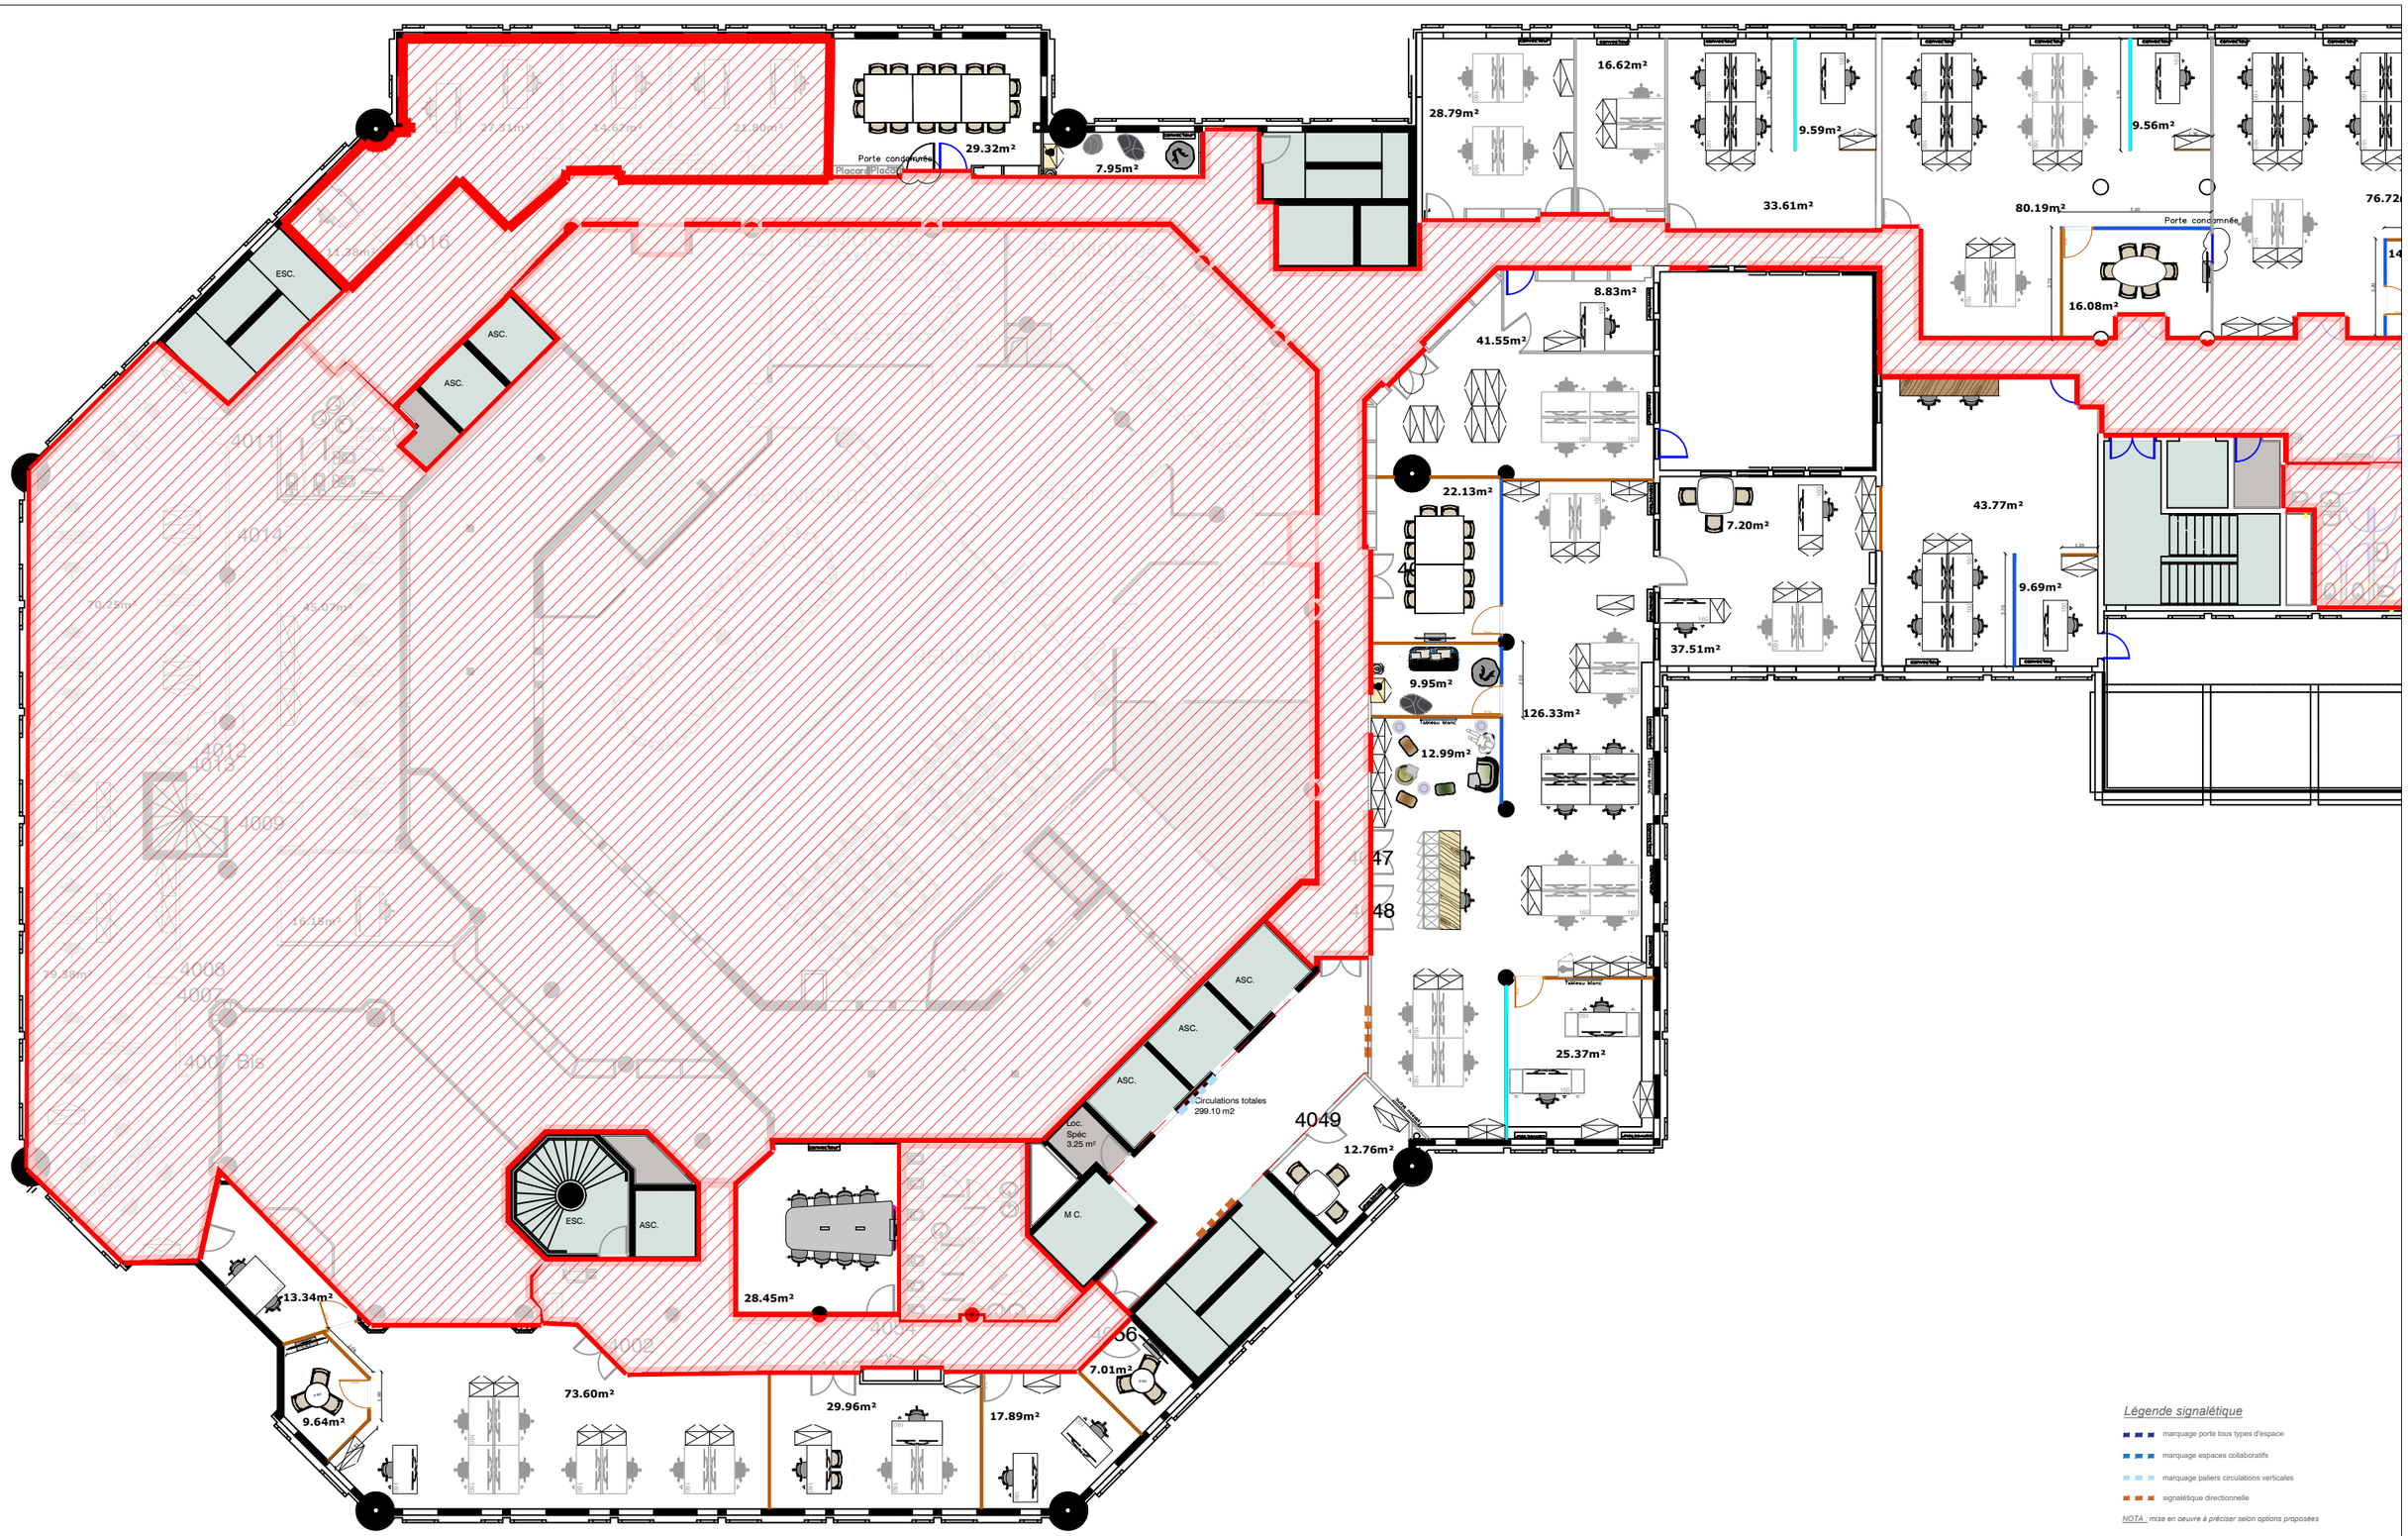

Légende signalétique

- marquage porte tous types d'espace
- marquage espaces collaboratifs
- marquage paliers circulations verticales
- signalétique directionnelle

NOTA : mise en oeuvre à préciser selon options proposées

INDICE	DATE	NIVEAU
3	14/04/2026	R+1
Modifications suivant RICT VERITAS	FORMAT	ECHELLE
	A3	1:200

Centre des Finances Publiques
24 rue François de Sourdis
33000 BORDEAUX

31

DRFIP NET2 Mériadeck

Plan signalétique

Ces plans sont la propriété exclusive de la société TETRIS. Ils ne peuvent être ni reproduits ni communiqués sans son accord formel.
Plans établis sous réserve de validation technique par un bureau de contrôle. Les surfaces et les cotes mentionnées sur ces plans sont fournis à titre indicatif.

tétris
12, place de la Bourse
33000 Bordeaux, France