


Projet

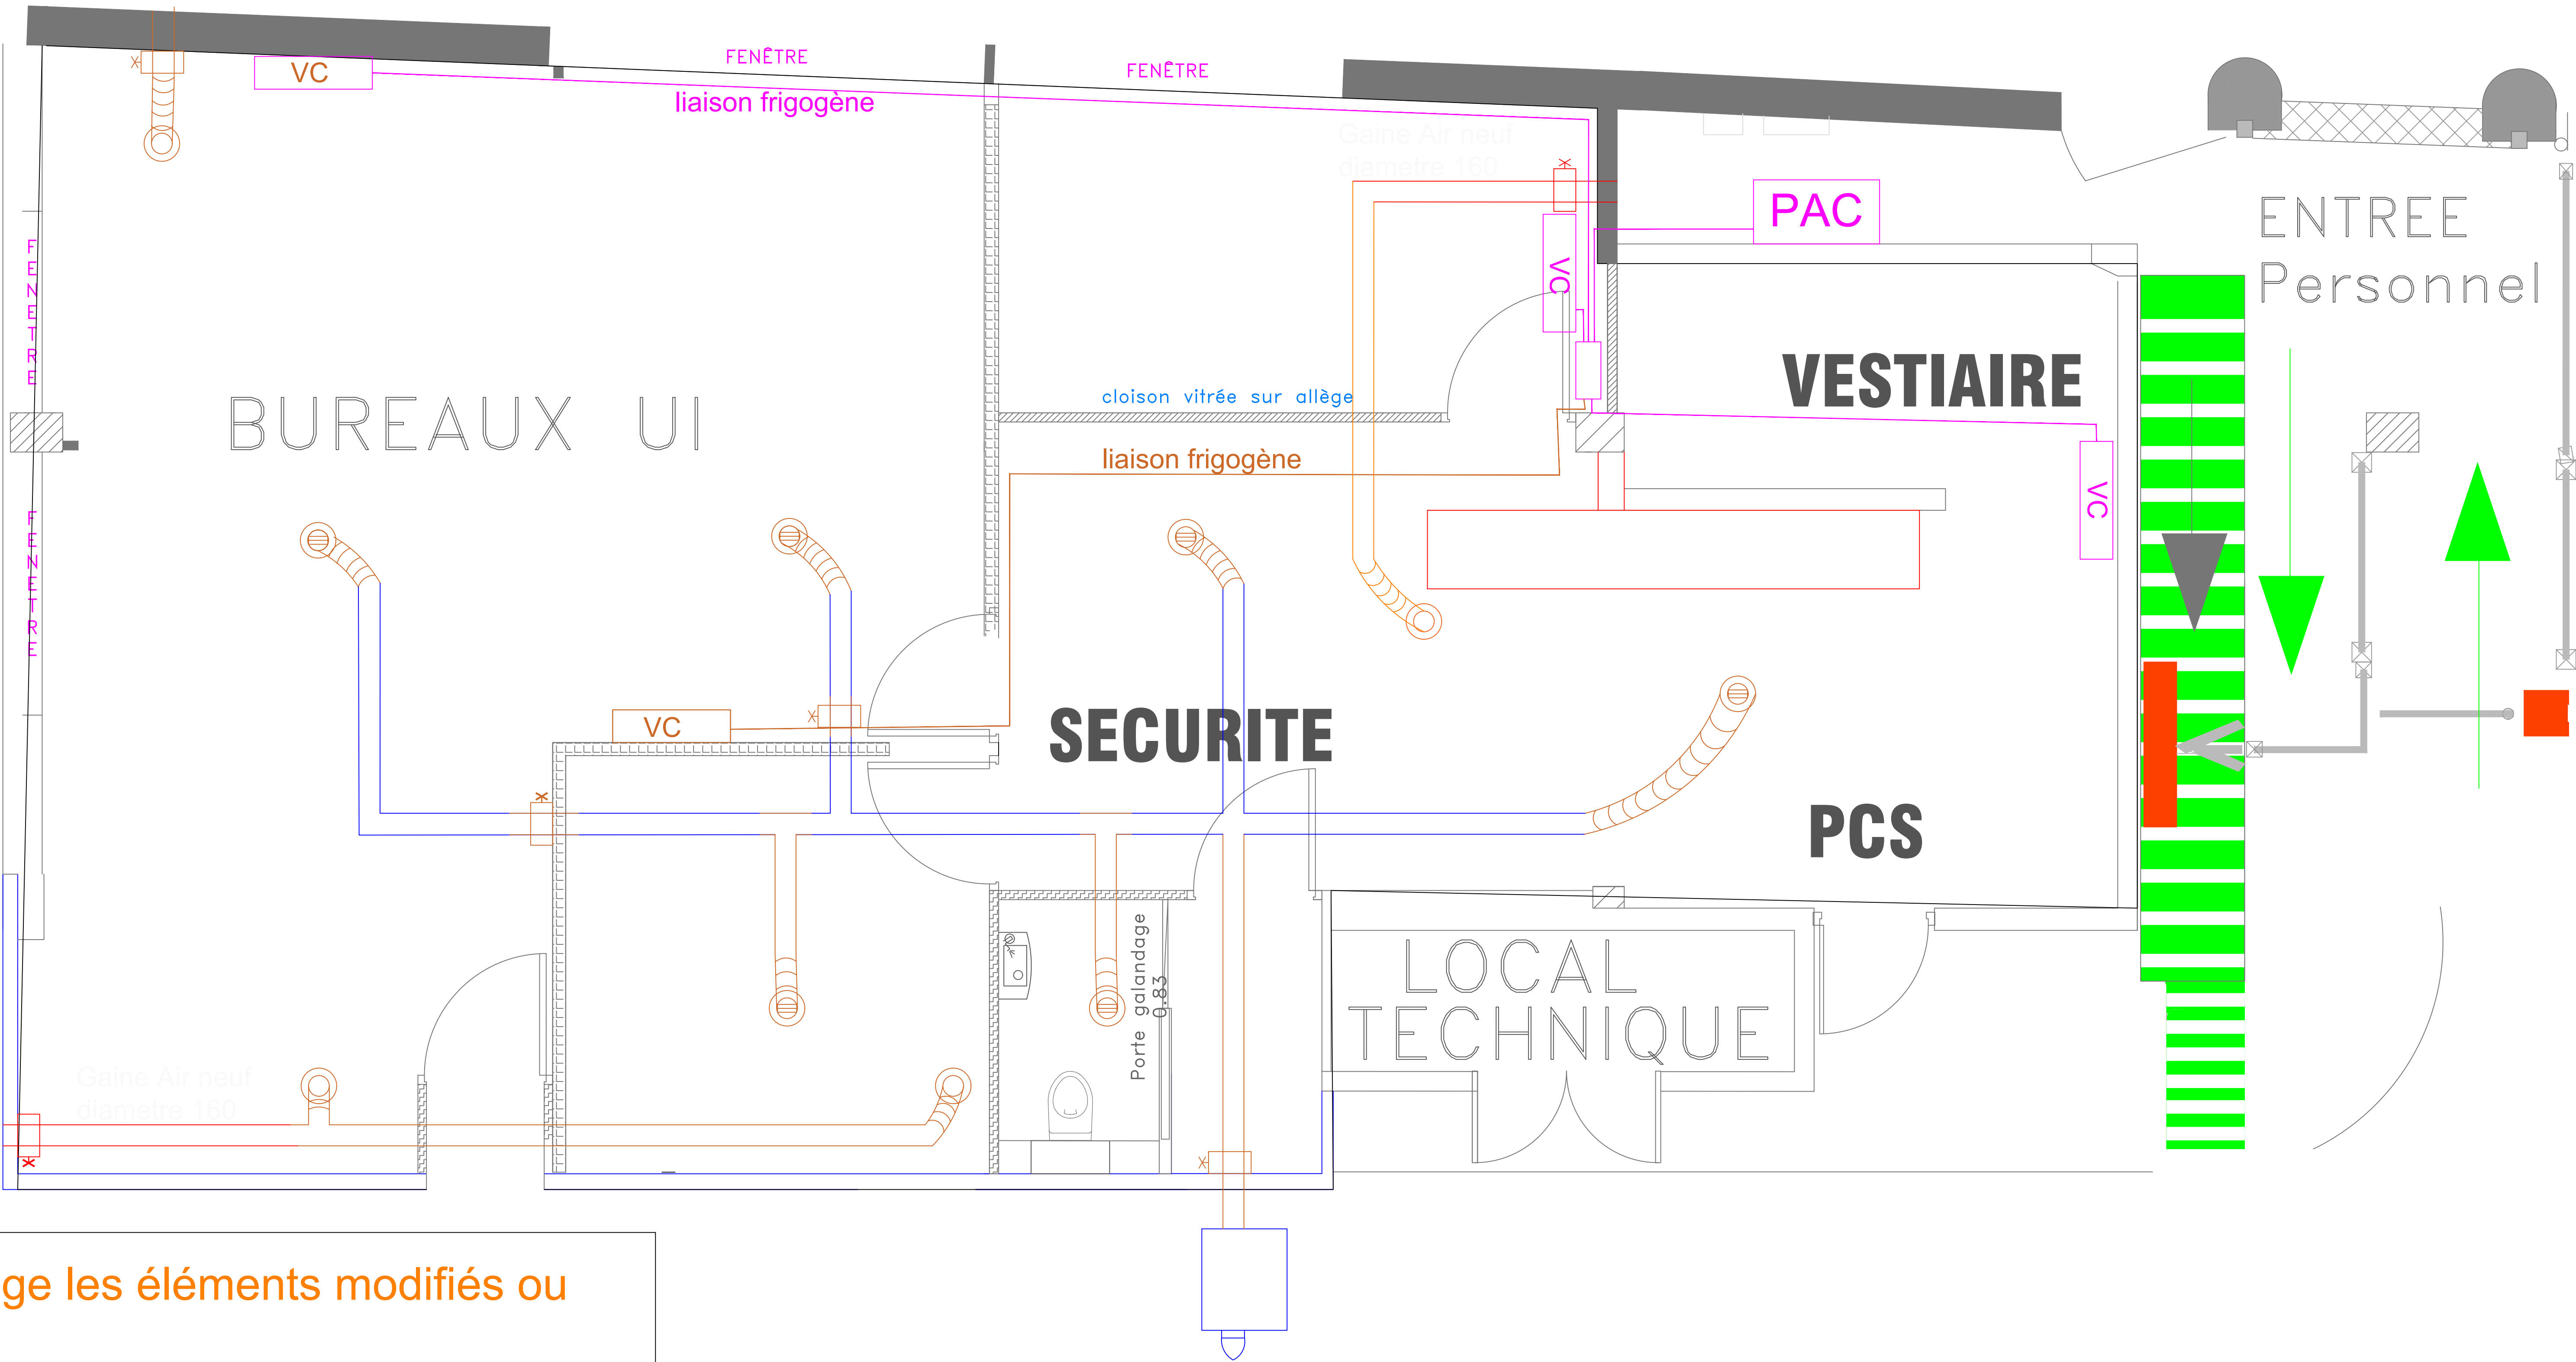

LEGENDE: En orange les éléments modifiés ou créés

- ✕
CCF

⊗
Bouche extraction
- Gaine galvanisée

⊗
Bouche air neuf
- ~~~~~
Gaine souple

VC

Ventilo-convecteur