




Plan plafond

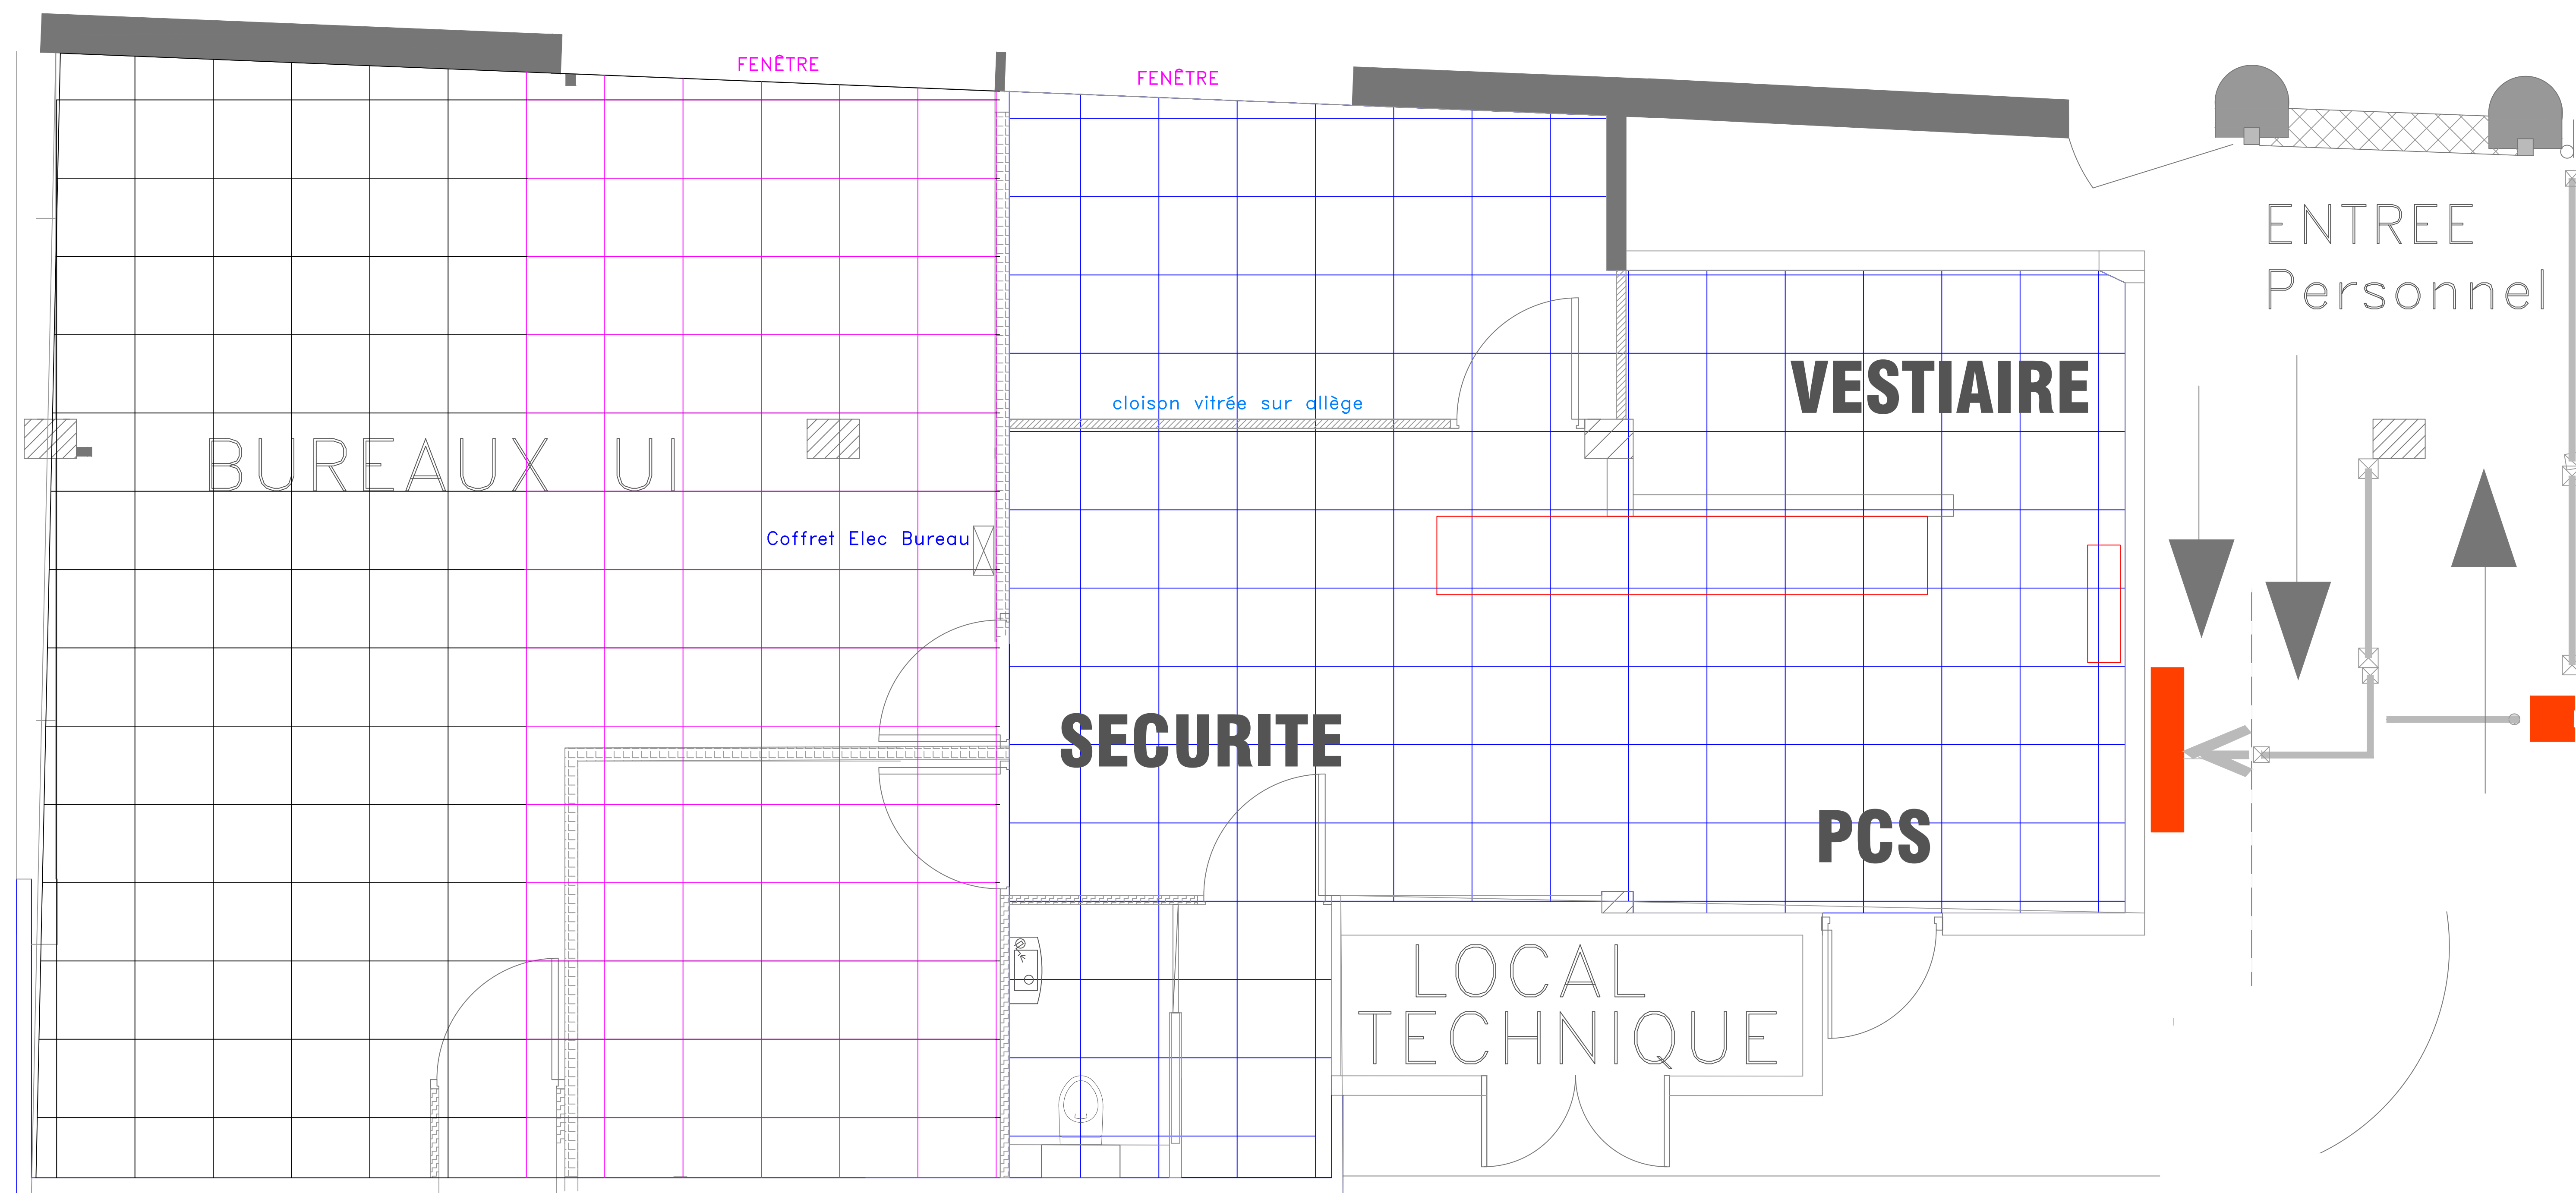


LEGENDE

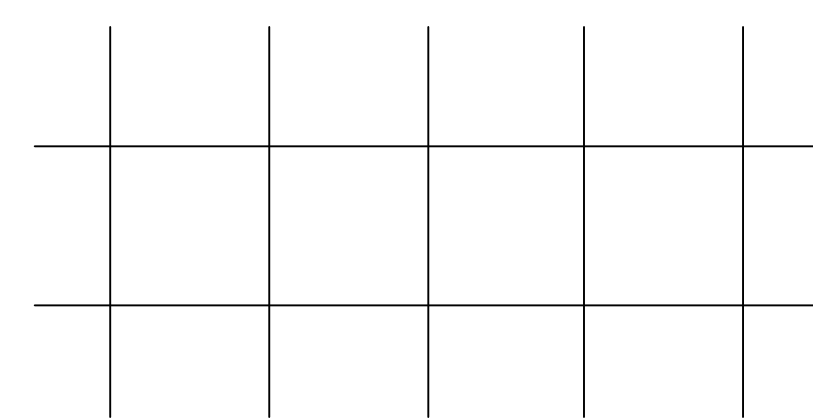

Plafond existant

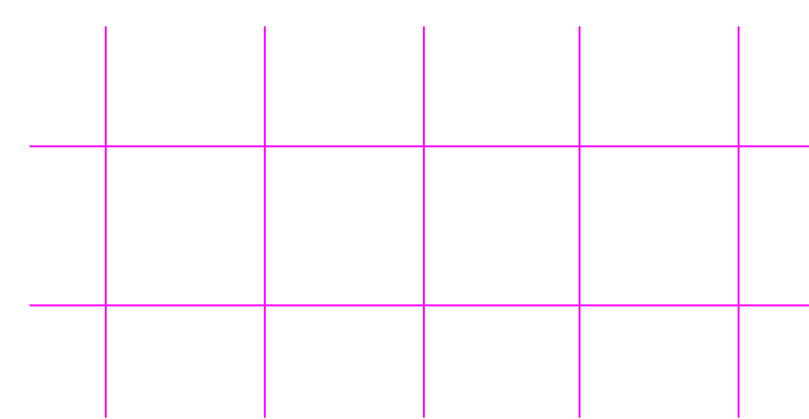

Plafond à reposer

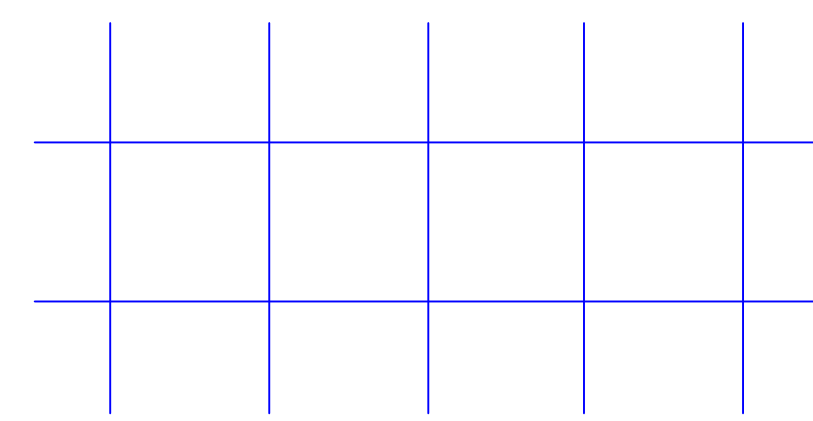

Plafond à créer