
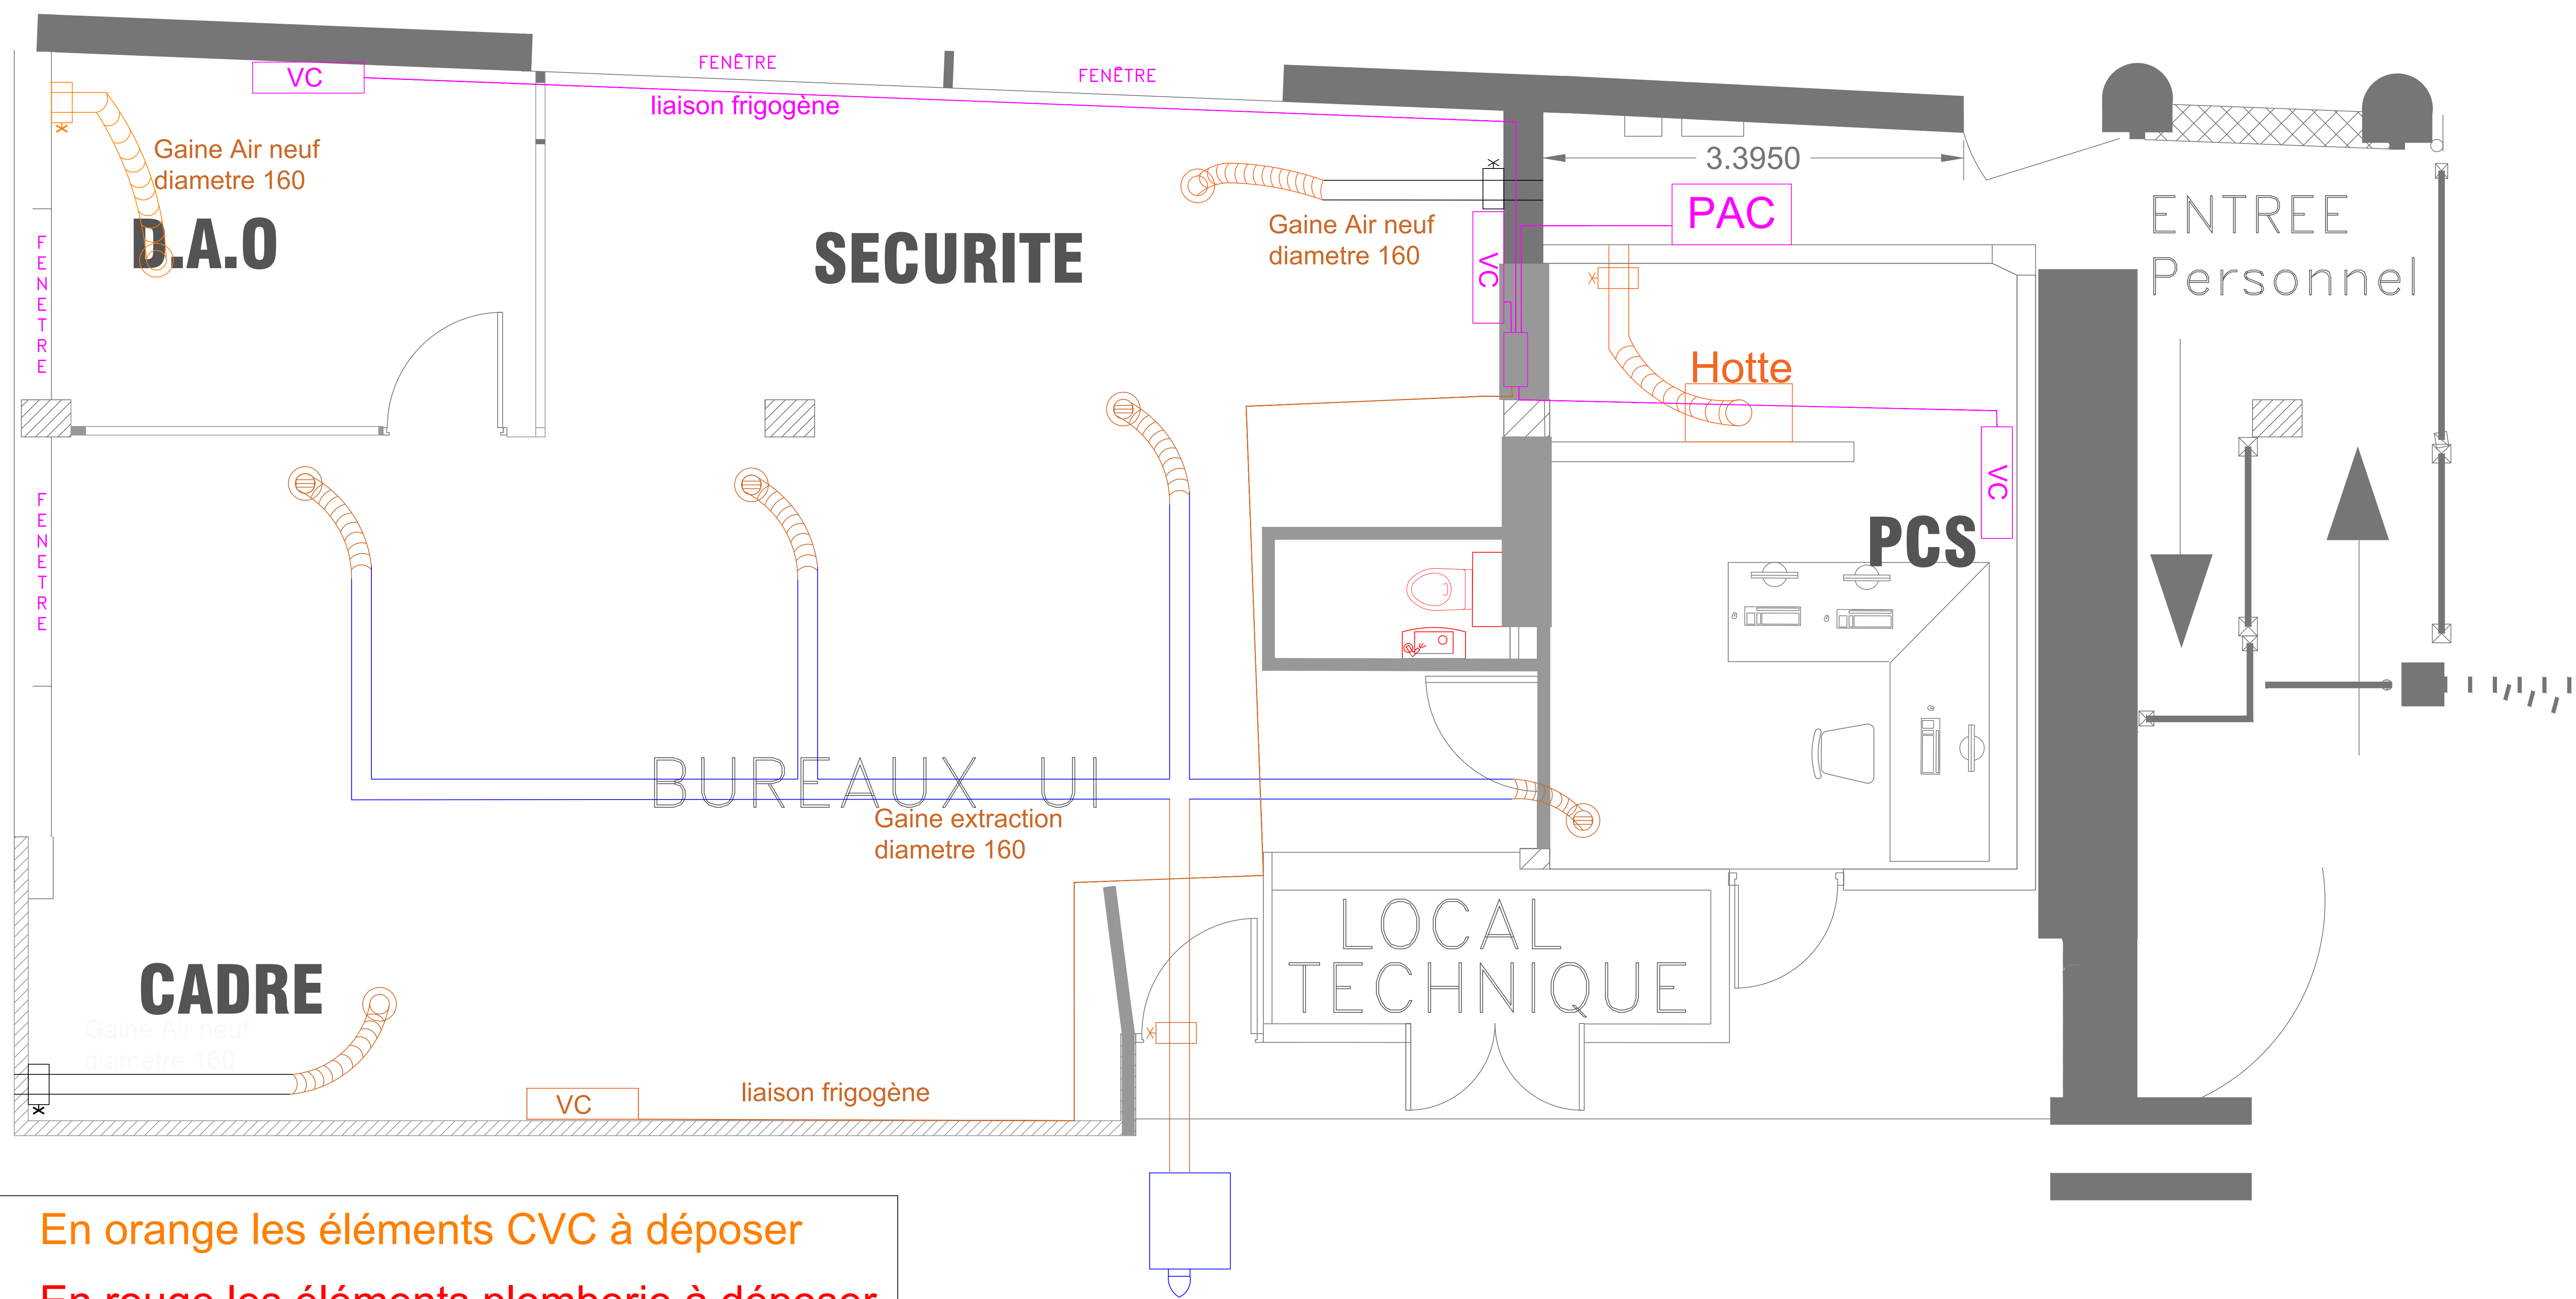
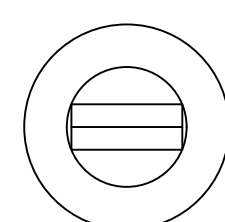
 
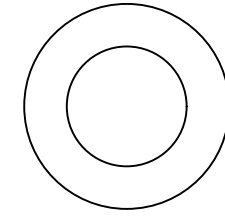


Dépose CVC + plomberie

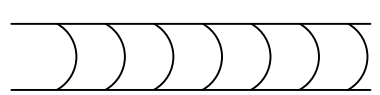

LEGENDE:

En orange les éléments CVC à déposer
En rouge les éléments plomberie à déposer

- | | | | |
|---|------------------|---|--------------------|
|  | CCF |  | Bouche extraction |
|  | Gaine galvanisée |  | Bouche air neuf |
|  | Gaine souple |  | Ventilo-convecteur |