




Démontage plafond

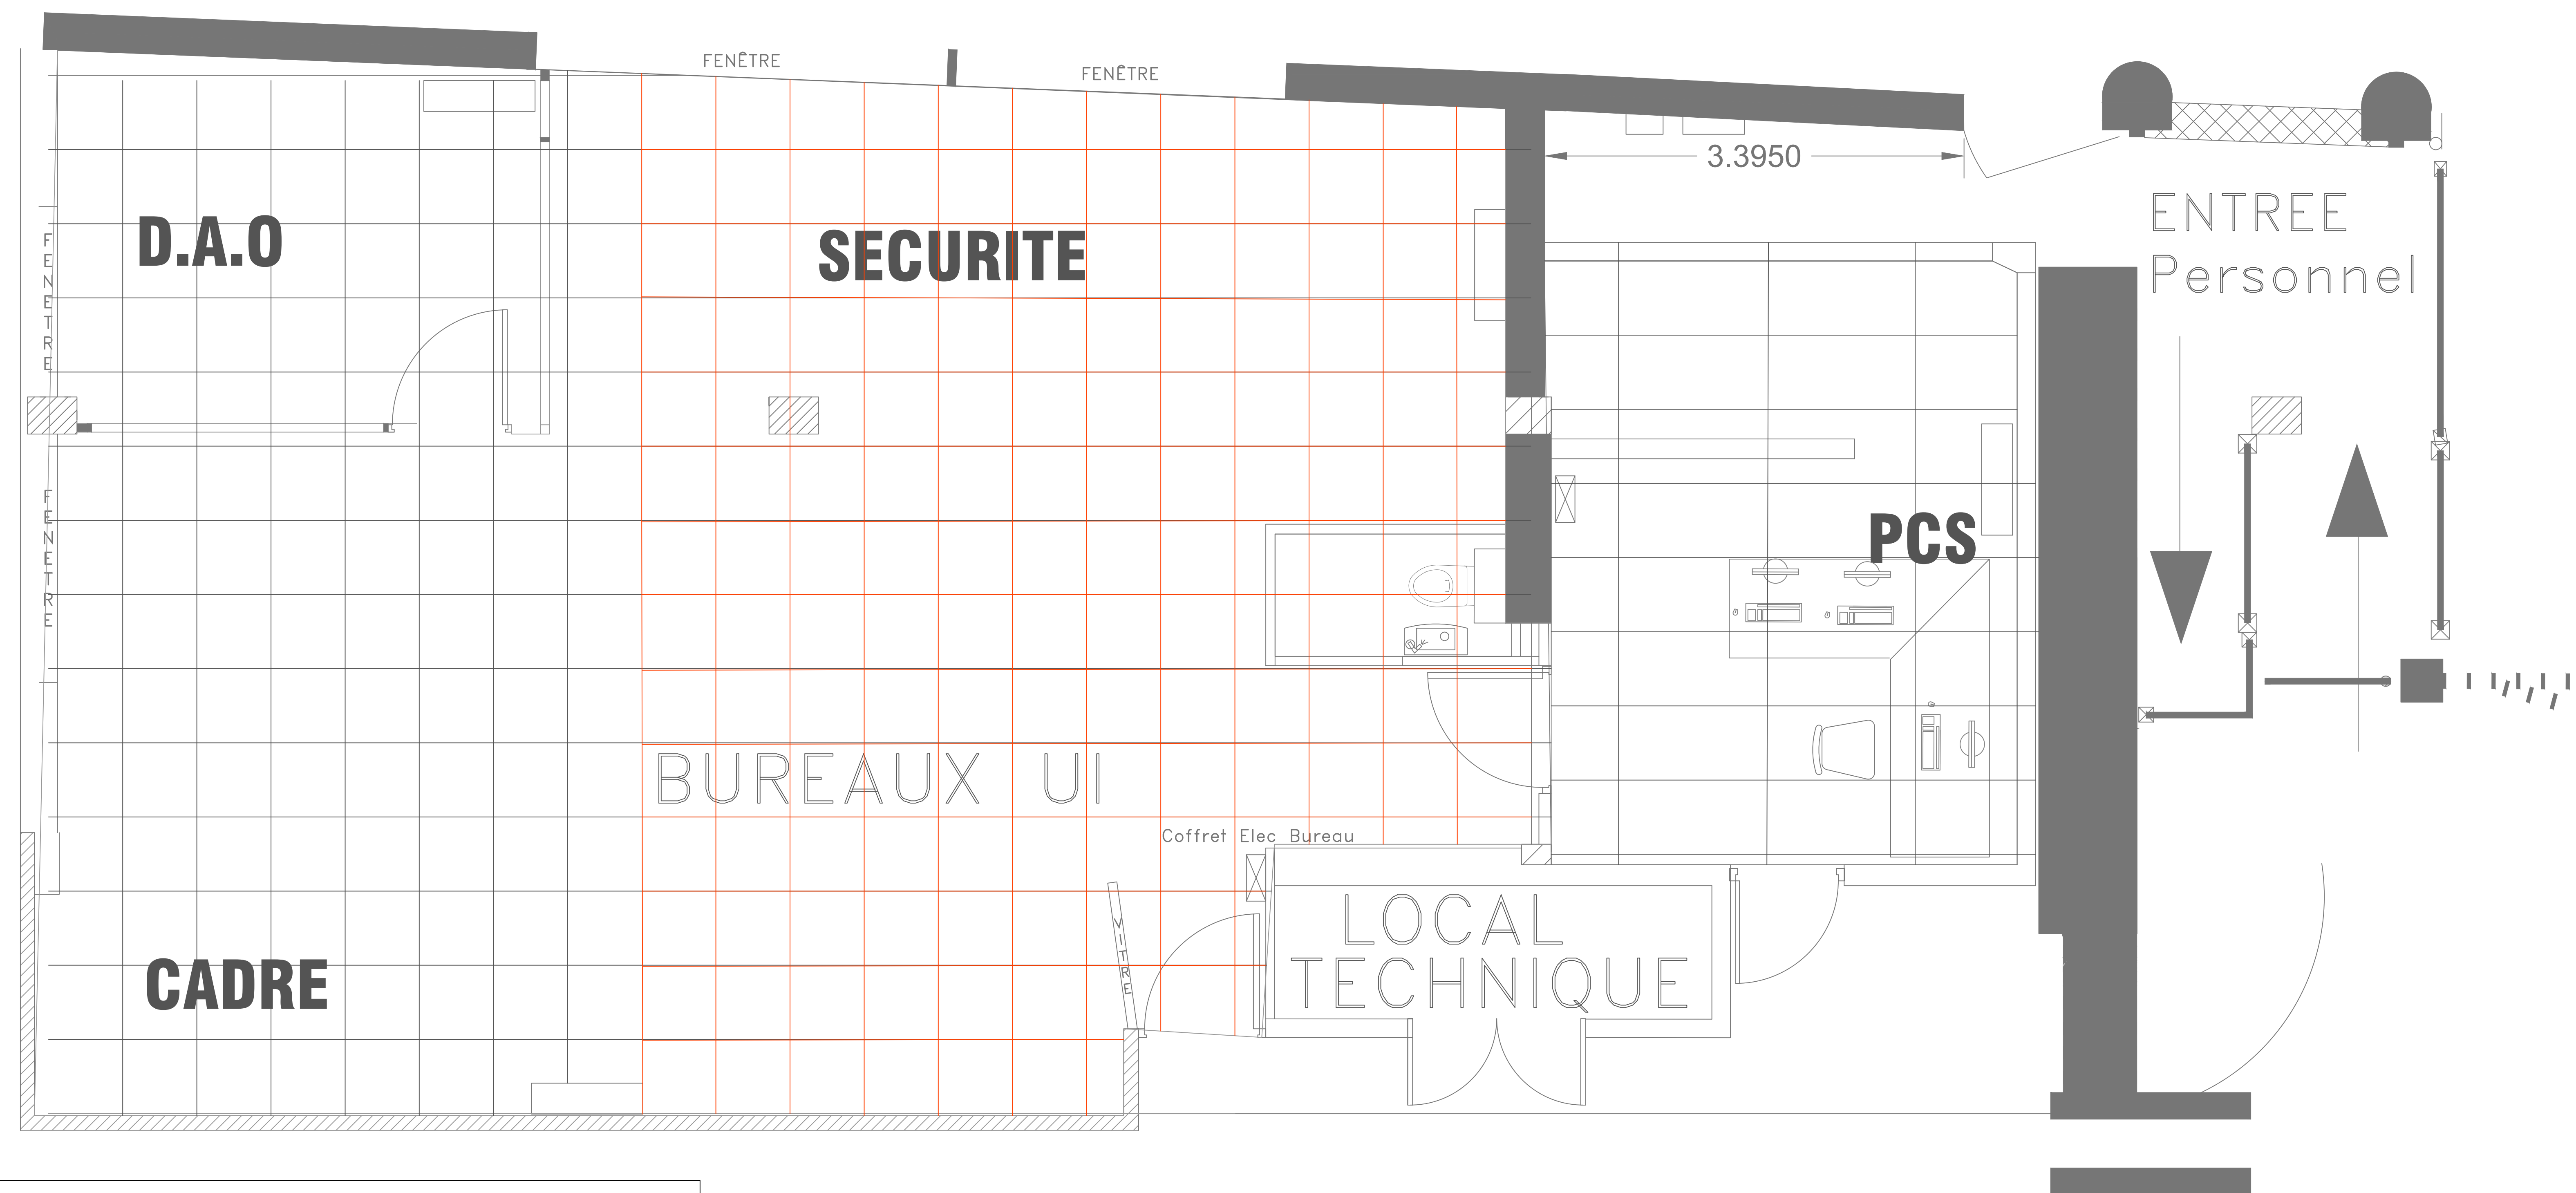

LEGENDE

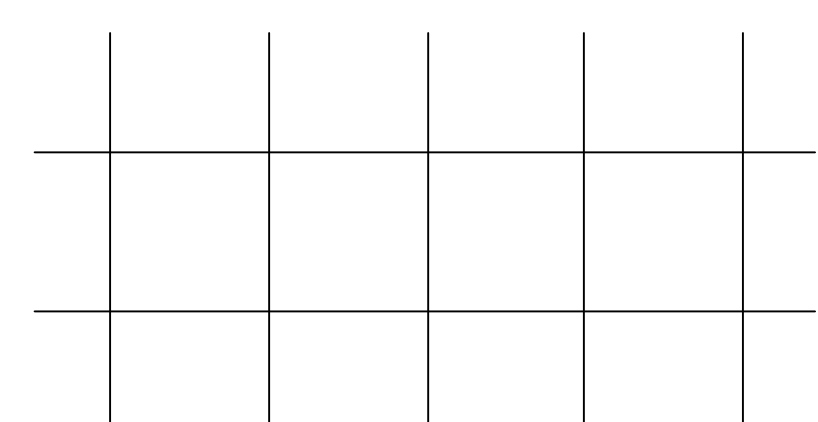

Plafond existant

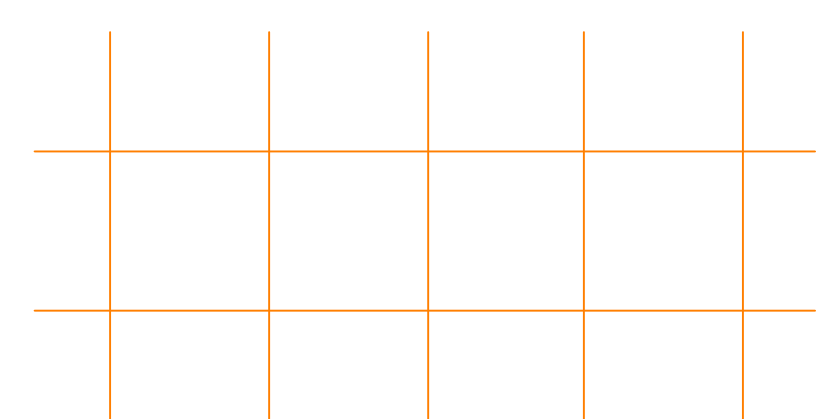

Plafond à déposer
soigneusement