

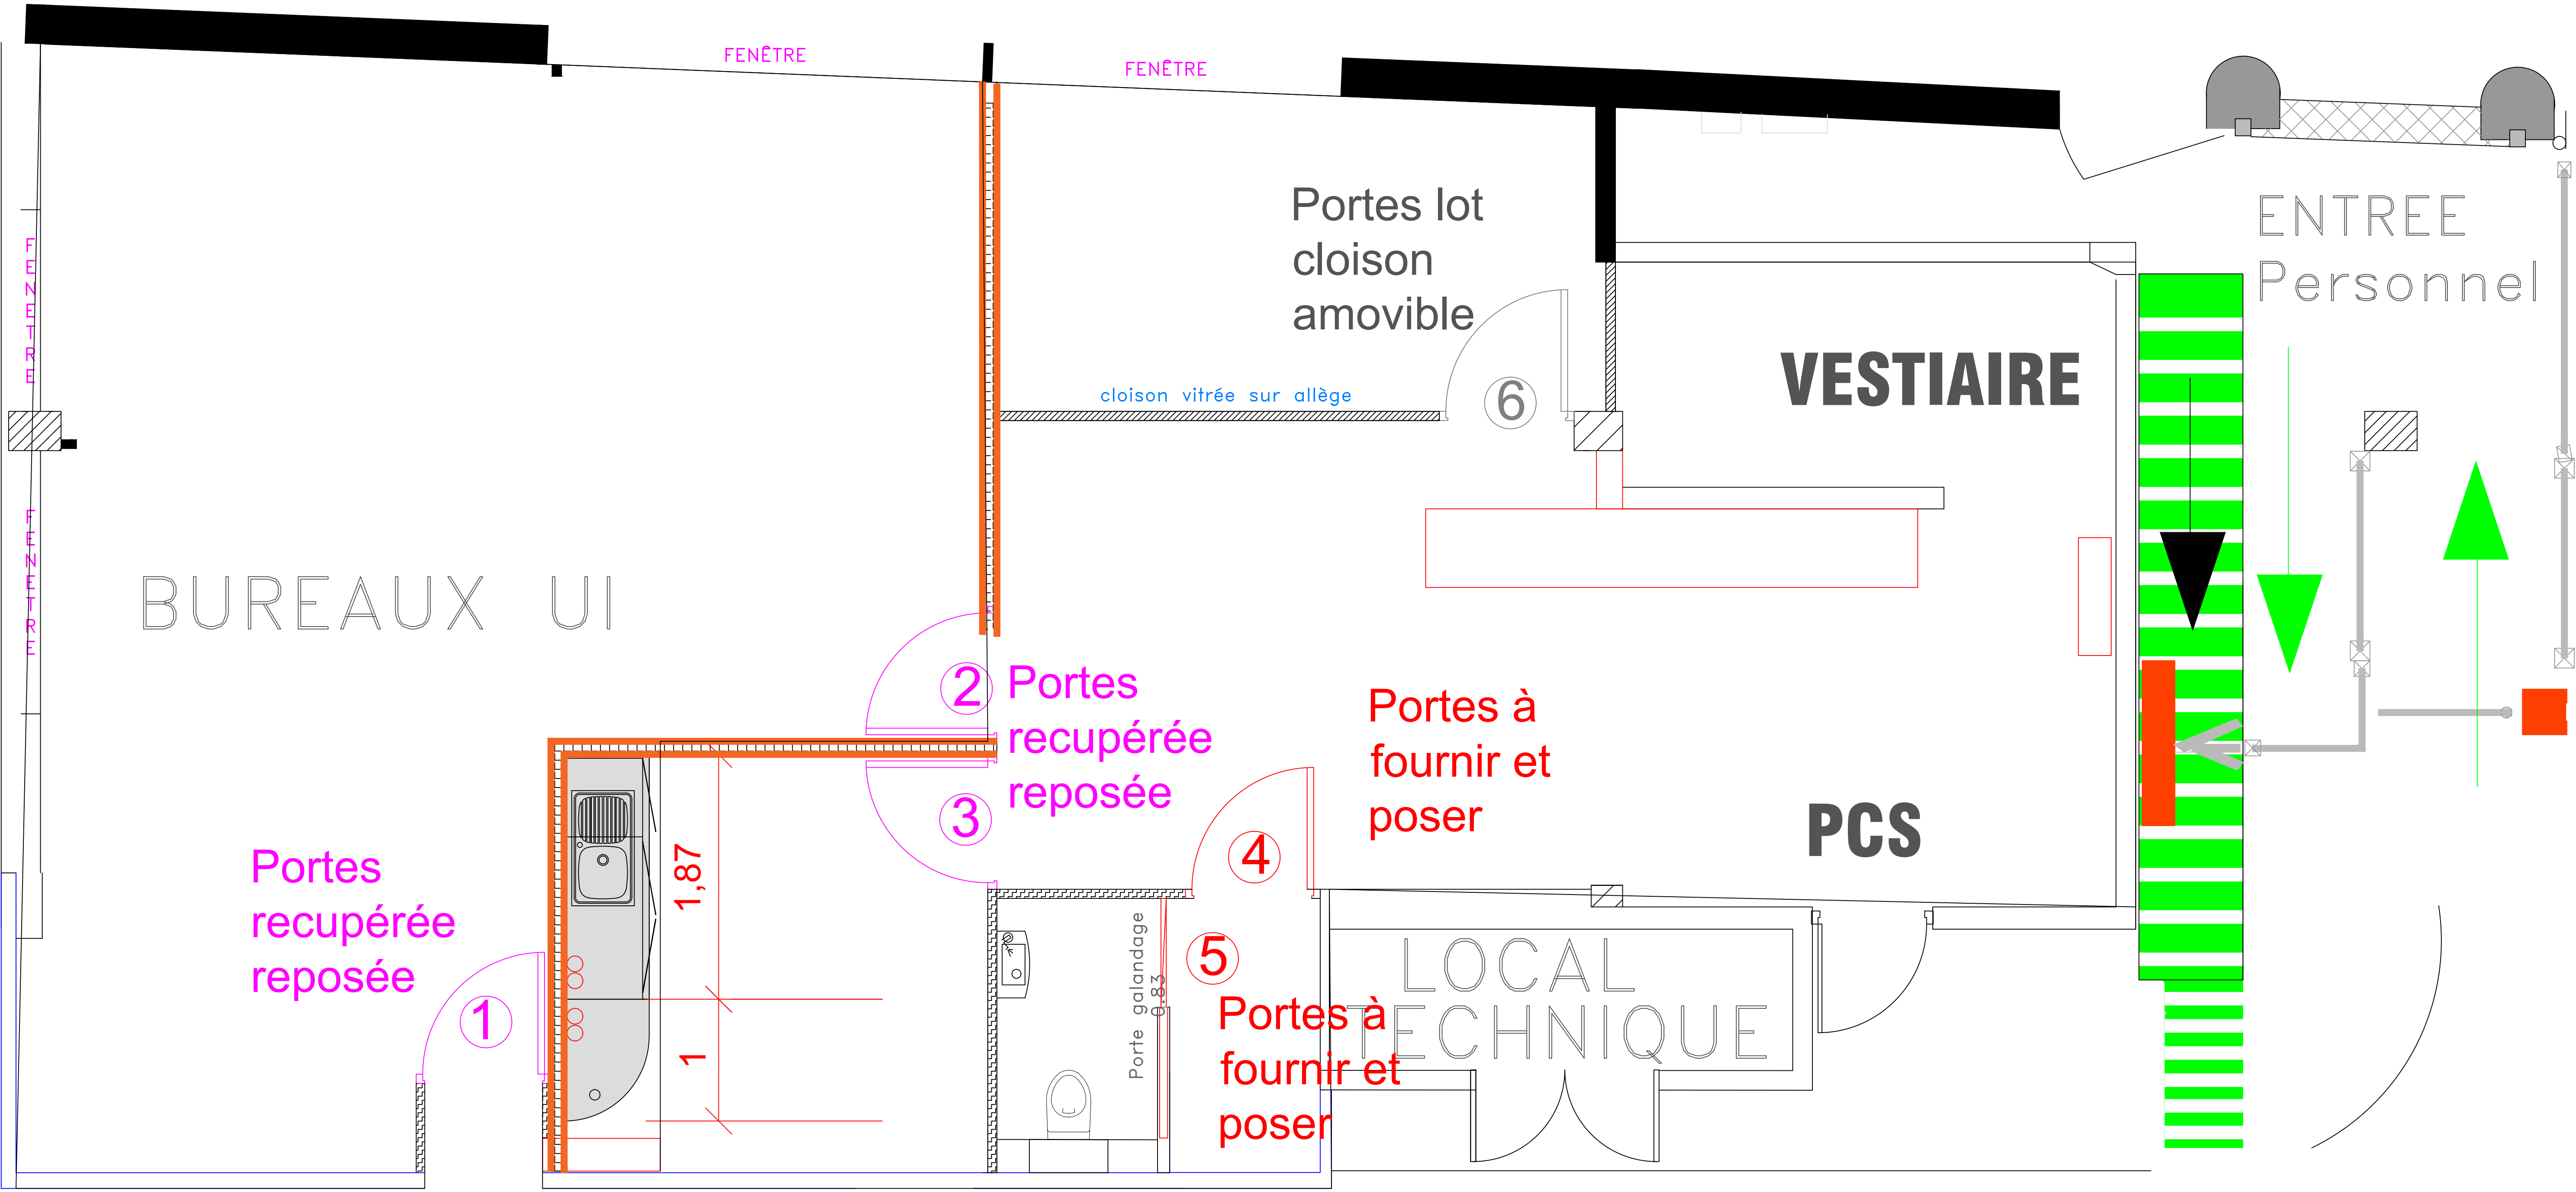


Projet

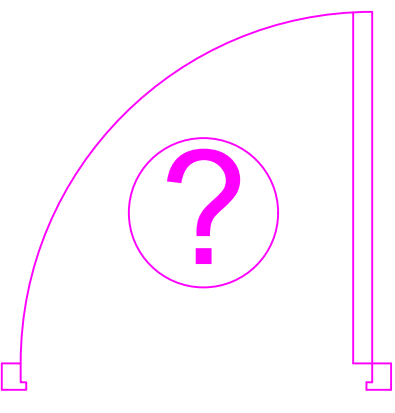

LEGENDE:

-  Porte à déposer et poser
-  Porte à fournir et poser
-  Plinthe bois

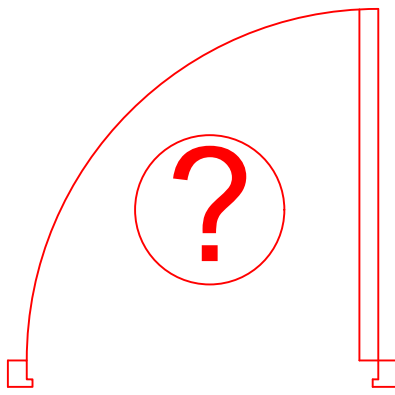