


Projet

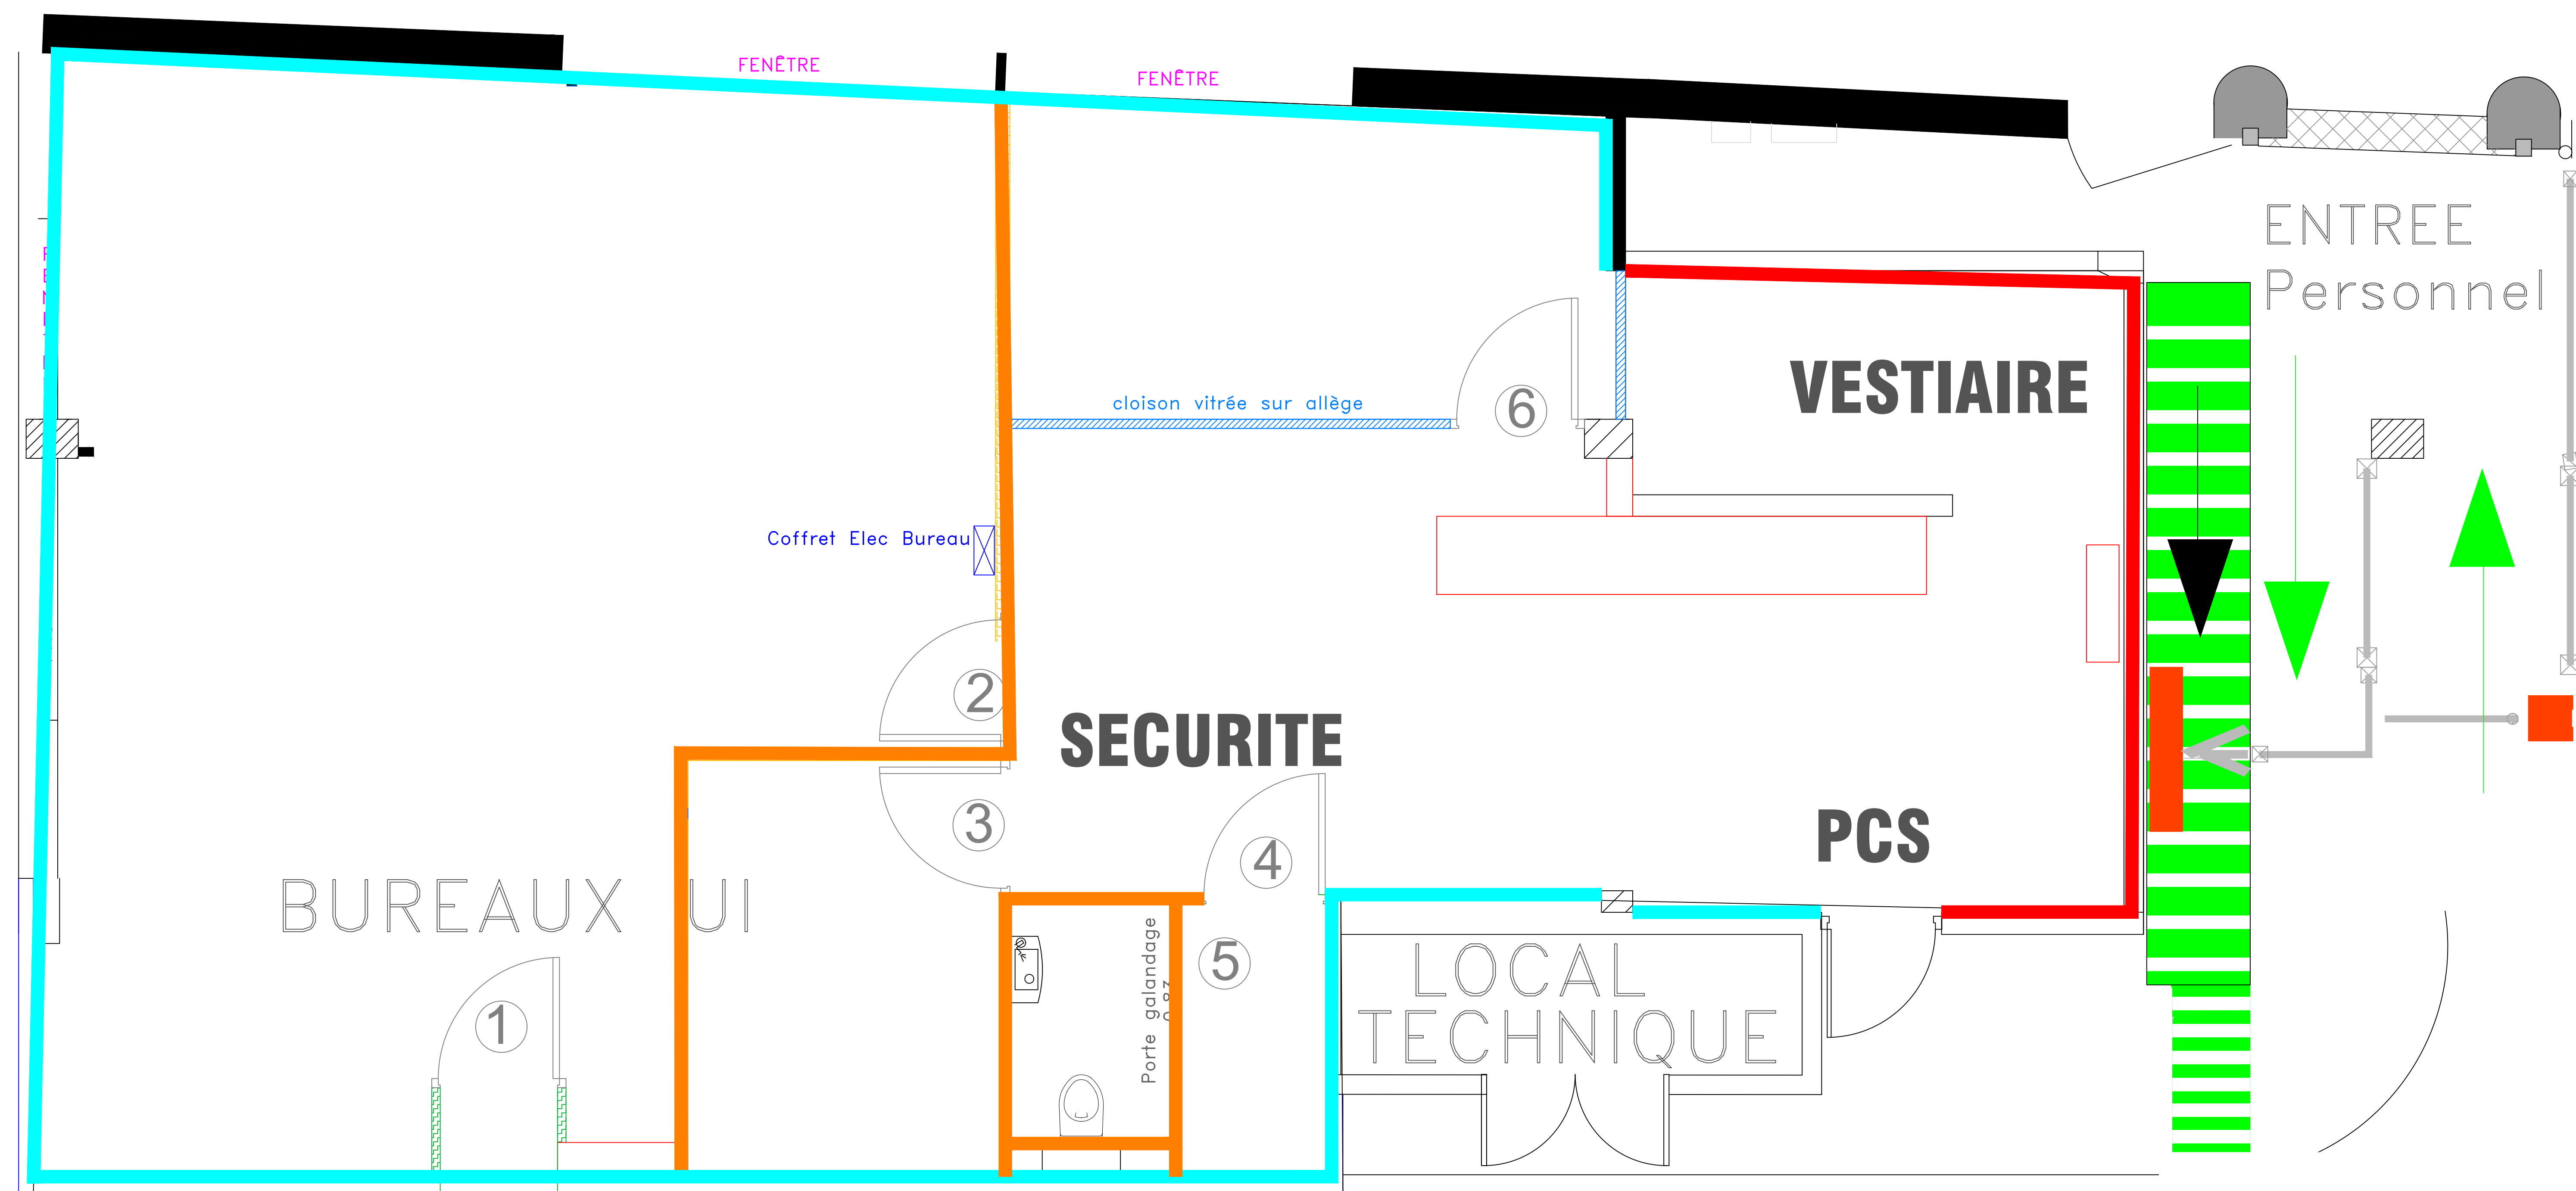

LEGENDE

-  Peinture sur support existant (toile de verre)
-  Pose toile de verre renovation + peinture
-  Peinture sur crépi existant