


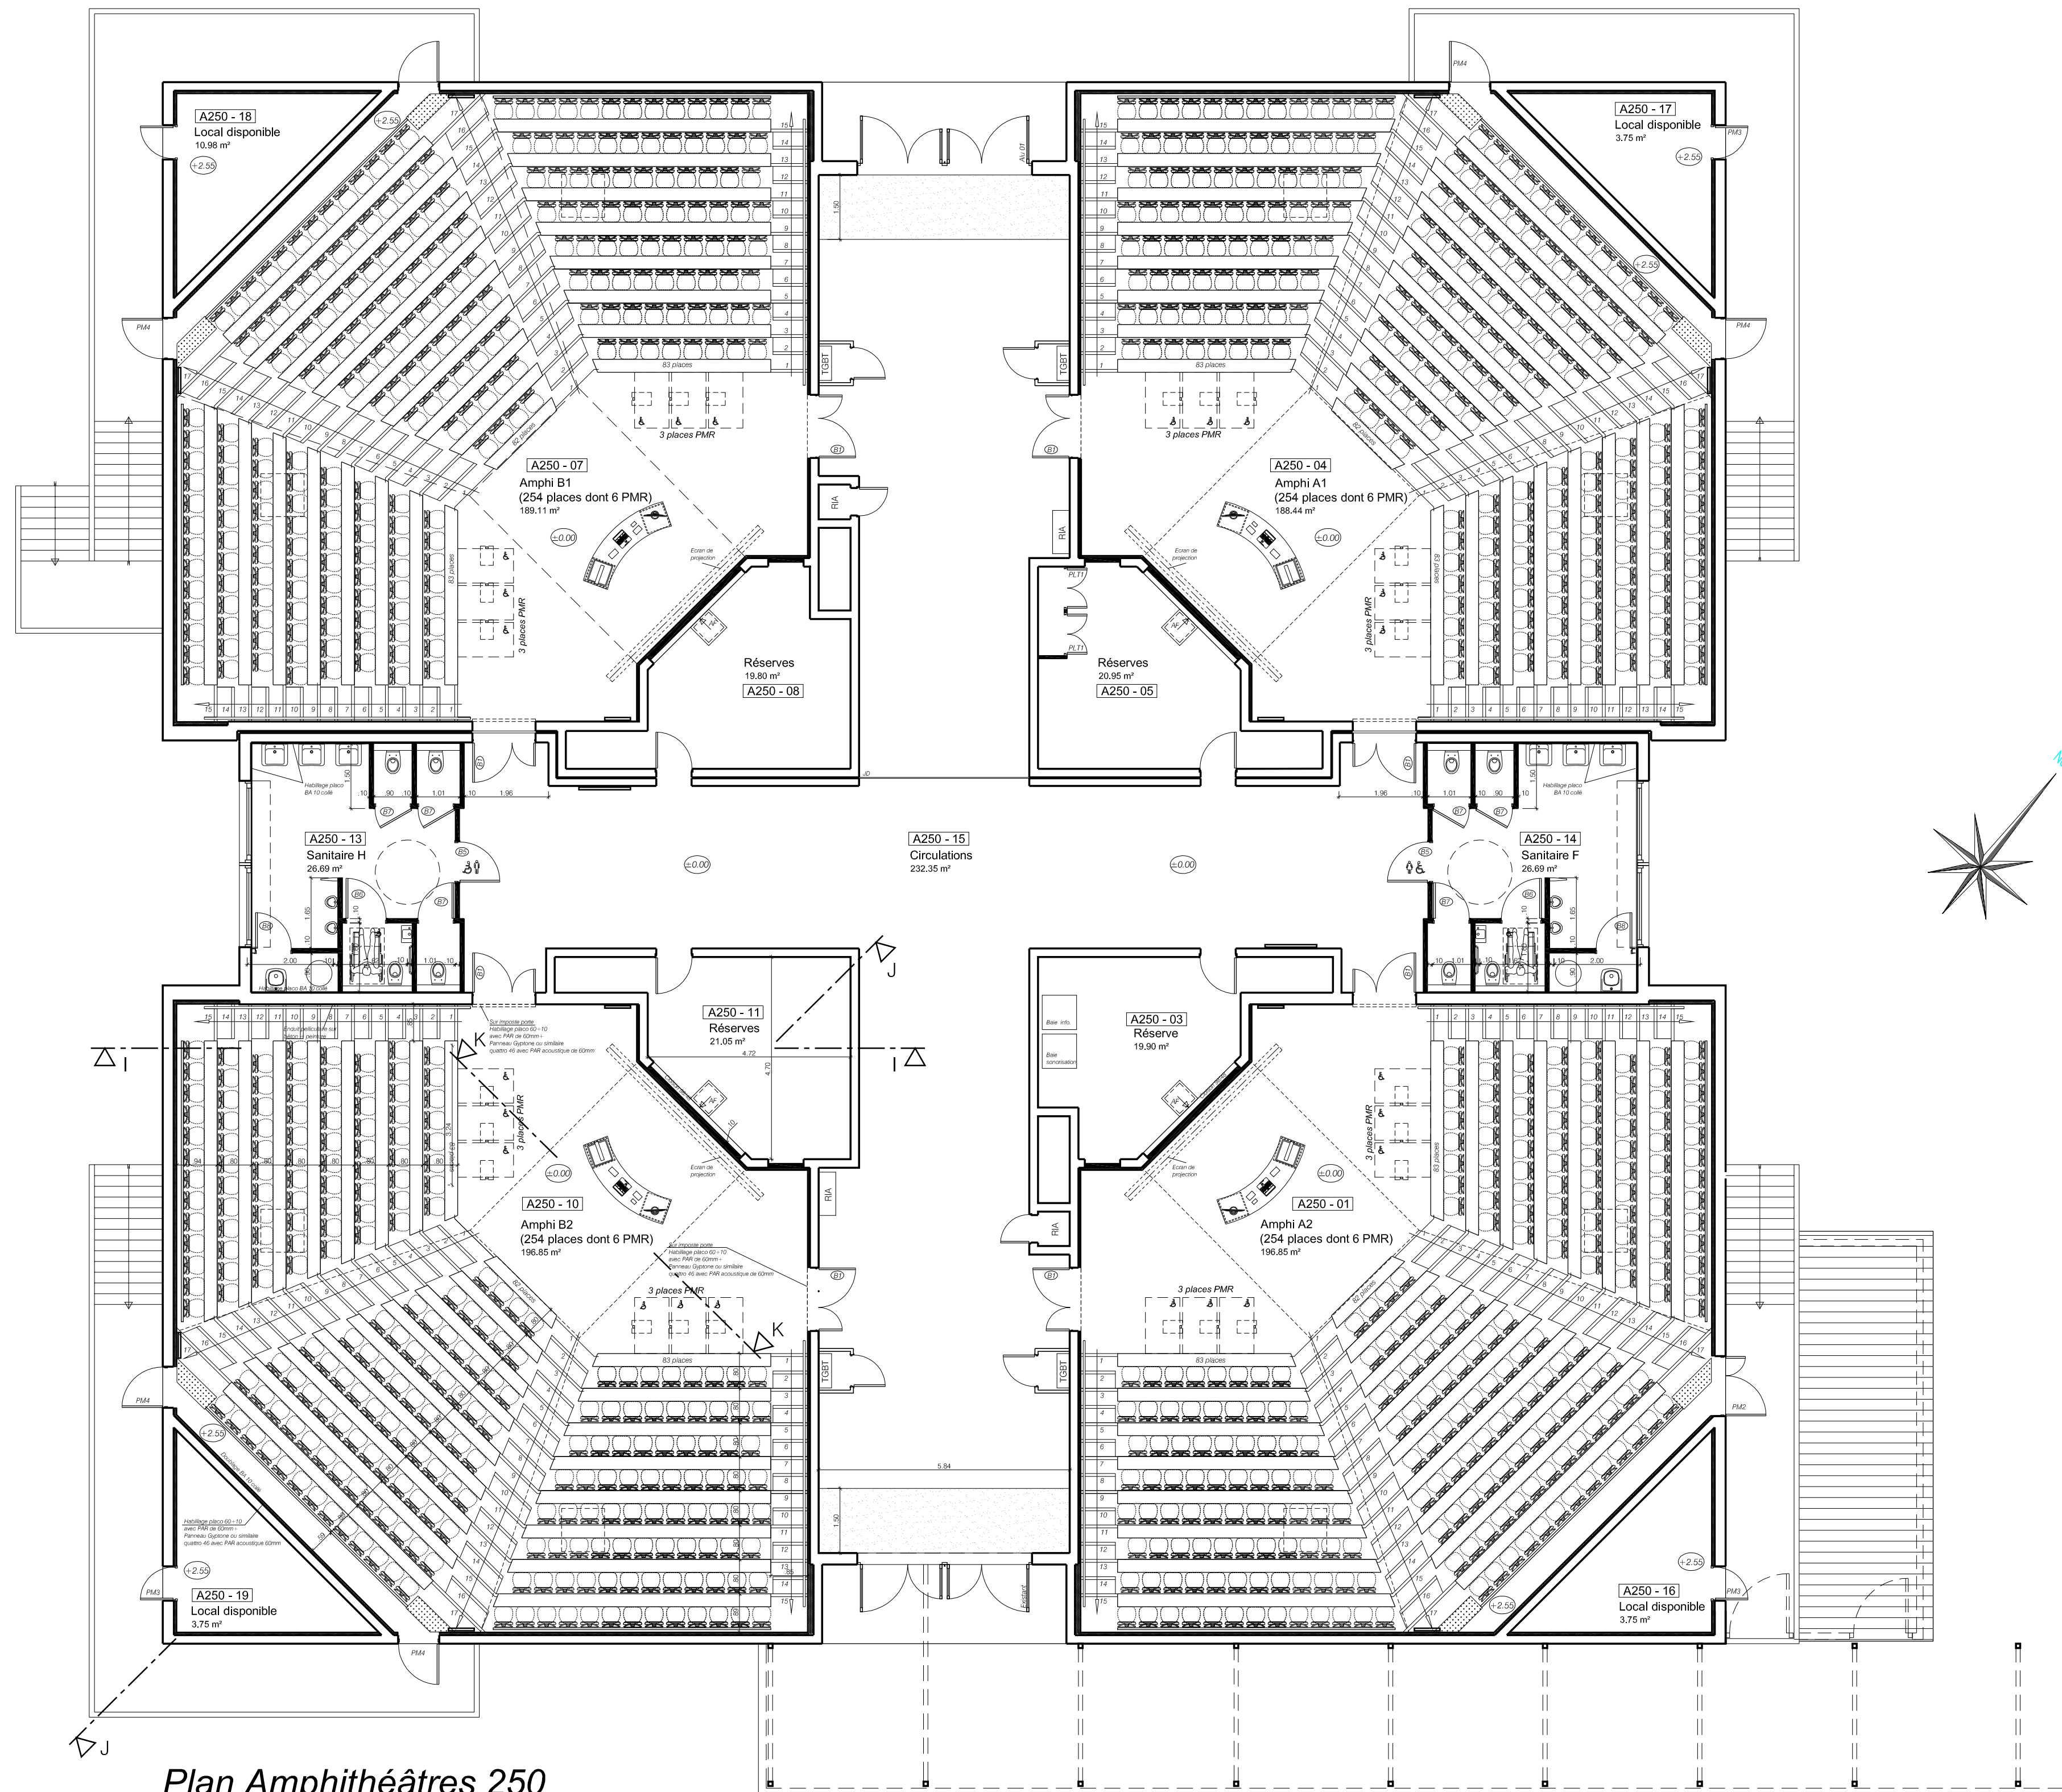


Plan Amphithéâtres 250
Plan d'ensemble Ech.1/ 100°

DOE Décembre 2017 n°1140

Plan d'ensemble
Ech.1/ 100°

A250
01

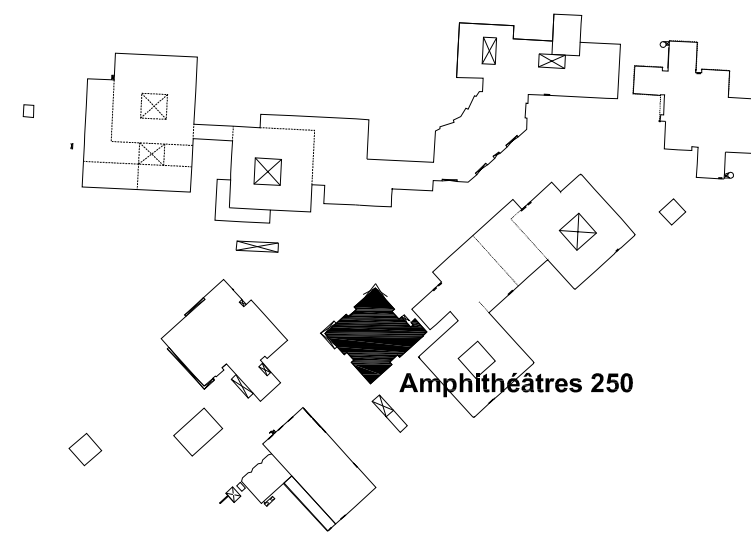

Université de lorraine
OPERATION BIOLOGIE - SANTE
Commune de Vandoeuvre les nancy - 54 500

Restructuration AMPHITHEATRES
AMPHIS 250

Phase: DOE		DESSIN	VERIF.
A		TV	RC
B			
C			
D			
E			
MAITRE D'OUVRAGE		MAITRE D'OEUVRE / OPC	
UNIVERSITE DE LORRAINE 1, rue Grandville BP 20451 54001 Nancy cedex Tel. 03 83 175222		Architecte mandataire: AUA LORRAINE SCP COLSON - GASCHT 13/15, avenue de la Garenne 54 000 NANCY Tel. 03 83 27 31 93 aualorraine@archilink.com OPC a3G Agence Emmanuel GEHIN Tel. 03 83 38 25 06 aeg54@orange.fr	
Responsable opération Jean marc MAYER jean-marc.mayer@univ_lorraine.fr		BUREAUX D'ETUDES Fluides & Electricité: Bet LOUVET Tel. 03 83 28 85 85 betlouv@louv.fr Acoustique: Venathec Tel. 03 89 76 23 75 y.simon@venathec.com	