



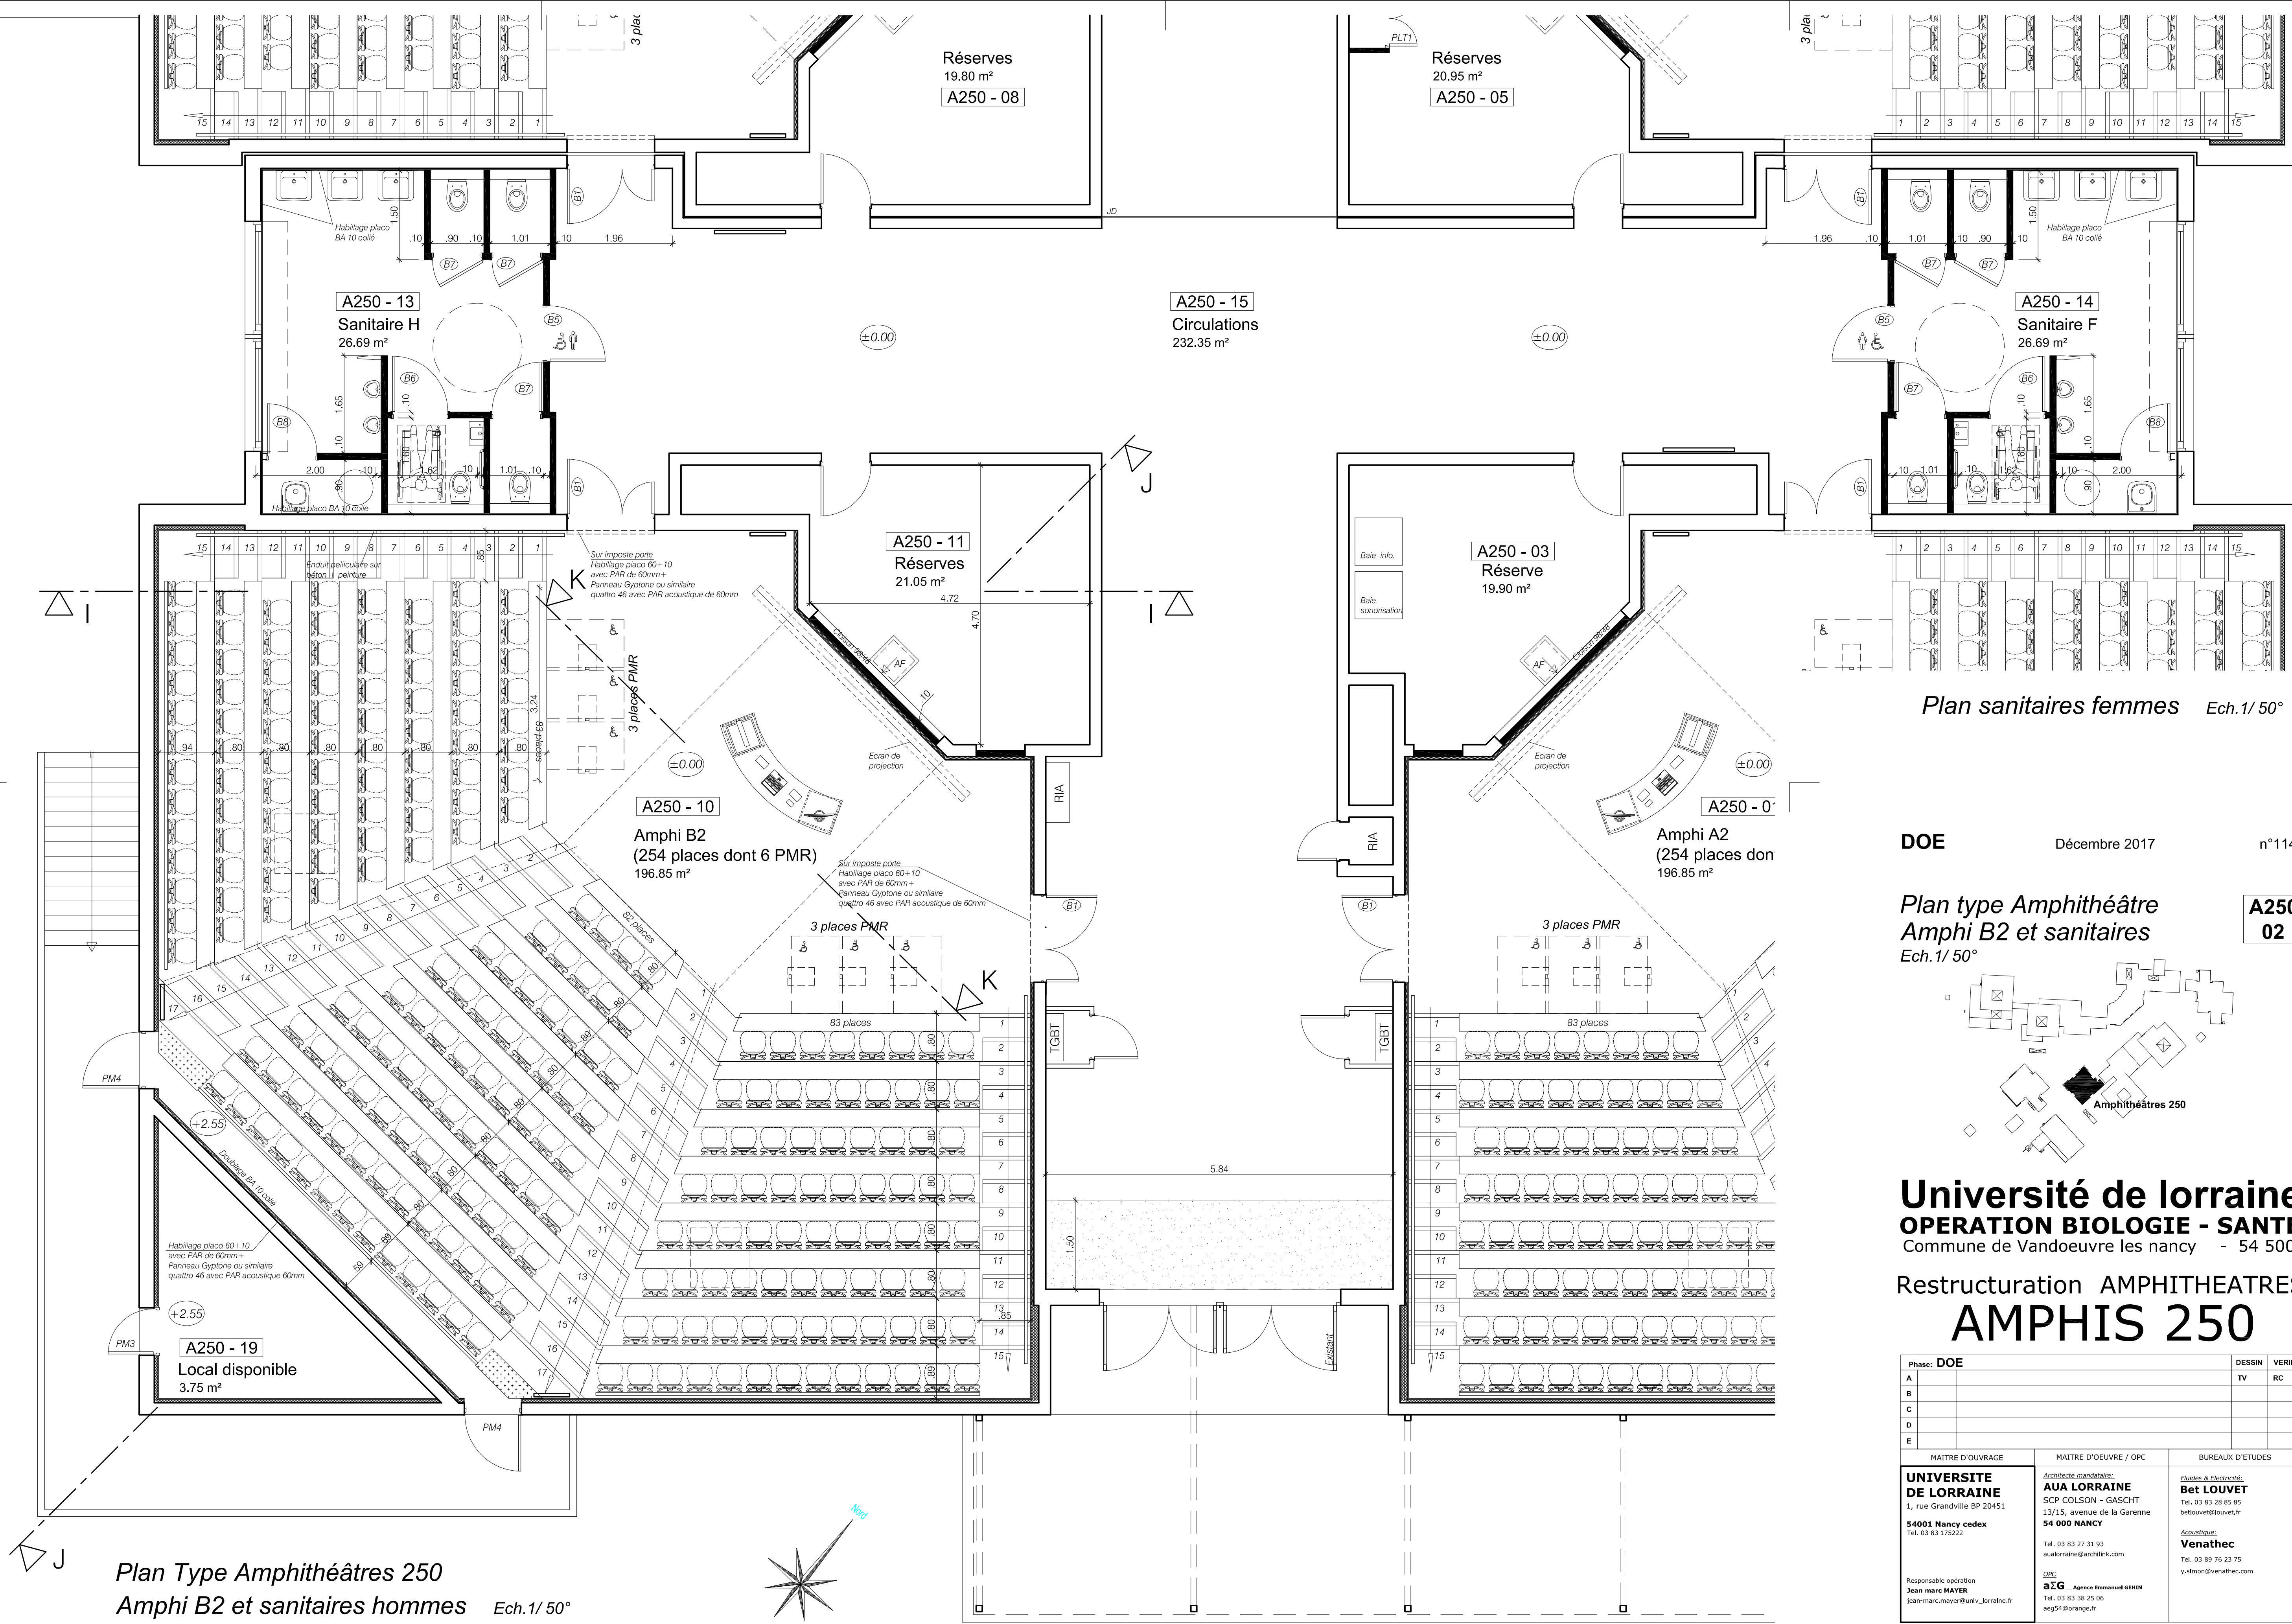

Plan sanitaires femmes Ech.1/ 50°

Plan type Amphithéâtre
Amphi B2 et sanitaires
Ech.1/ 50°

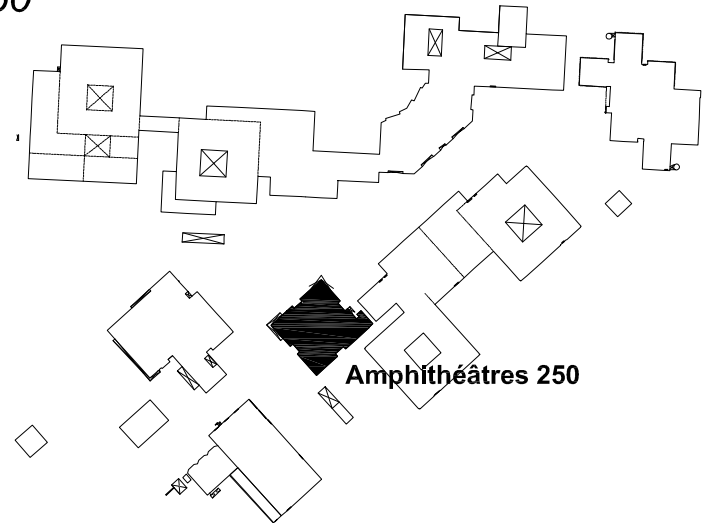

Université de lorraine
OPERATION BIOLOGIE - SANTE
Commune de Vandœuvre les nancy - 54 500

Restructuration AMPHITHEATRES
AMPHIS 250

Phase: DOE		DESSIN	VERIF.
A		TV	RC
B			
C			
D			
E			
MAITRE D'OUVRAGE		MAITRE D'OEUVRE / OPC	
UNIVERSITE DE LORRAINE 1, rue Grandville BP 20451 54001 Nancy cedex Tel. 03 83 175222		Architecte mandataire: AUA LORRAINE SCP COLSON - GASCHT 13/15, avenue de la Garenne 54 000 NANCY Tel. 03 83 27 31 93 aualorraine@archilink.com OPC a2g_Agence Emmanuel GERIN Tel. 03 83 38 25 06 aeg54@orange.fr	
BUREAUX D'ETUDES		Fluides & Electrotech: Bet LOUVET Tel. 03 83 28 85 85 betlouvet@louvet.fr Acoustique: Venathec Tel. 03 89 76 23 75 y.stroon@venathec.com	