


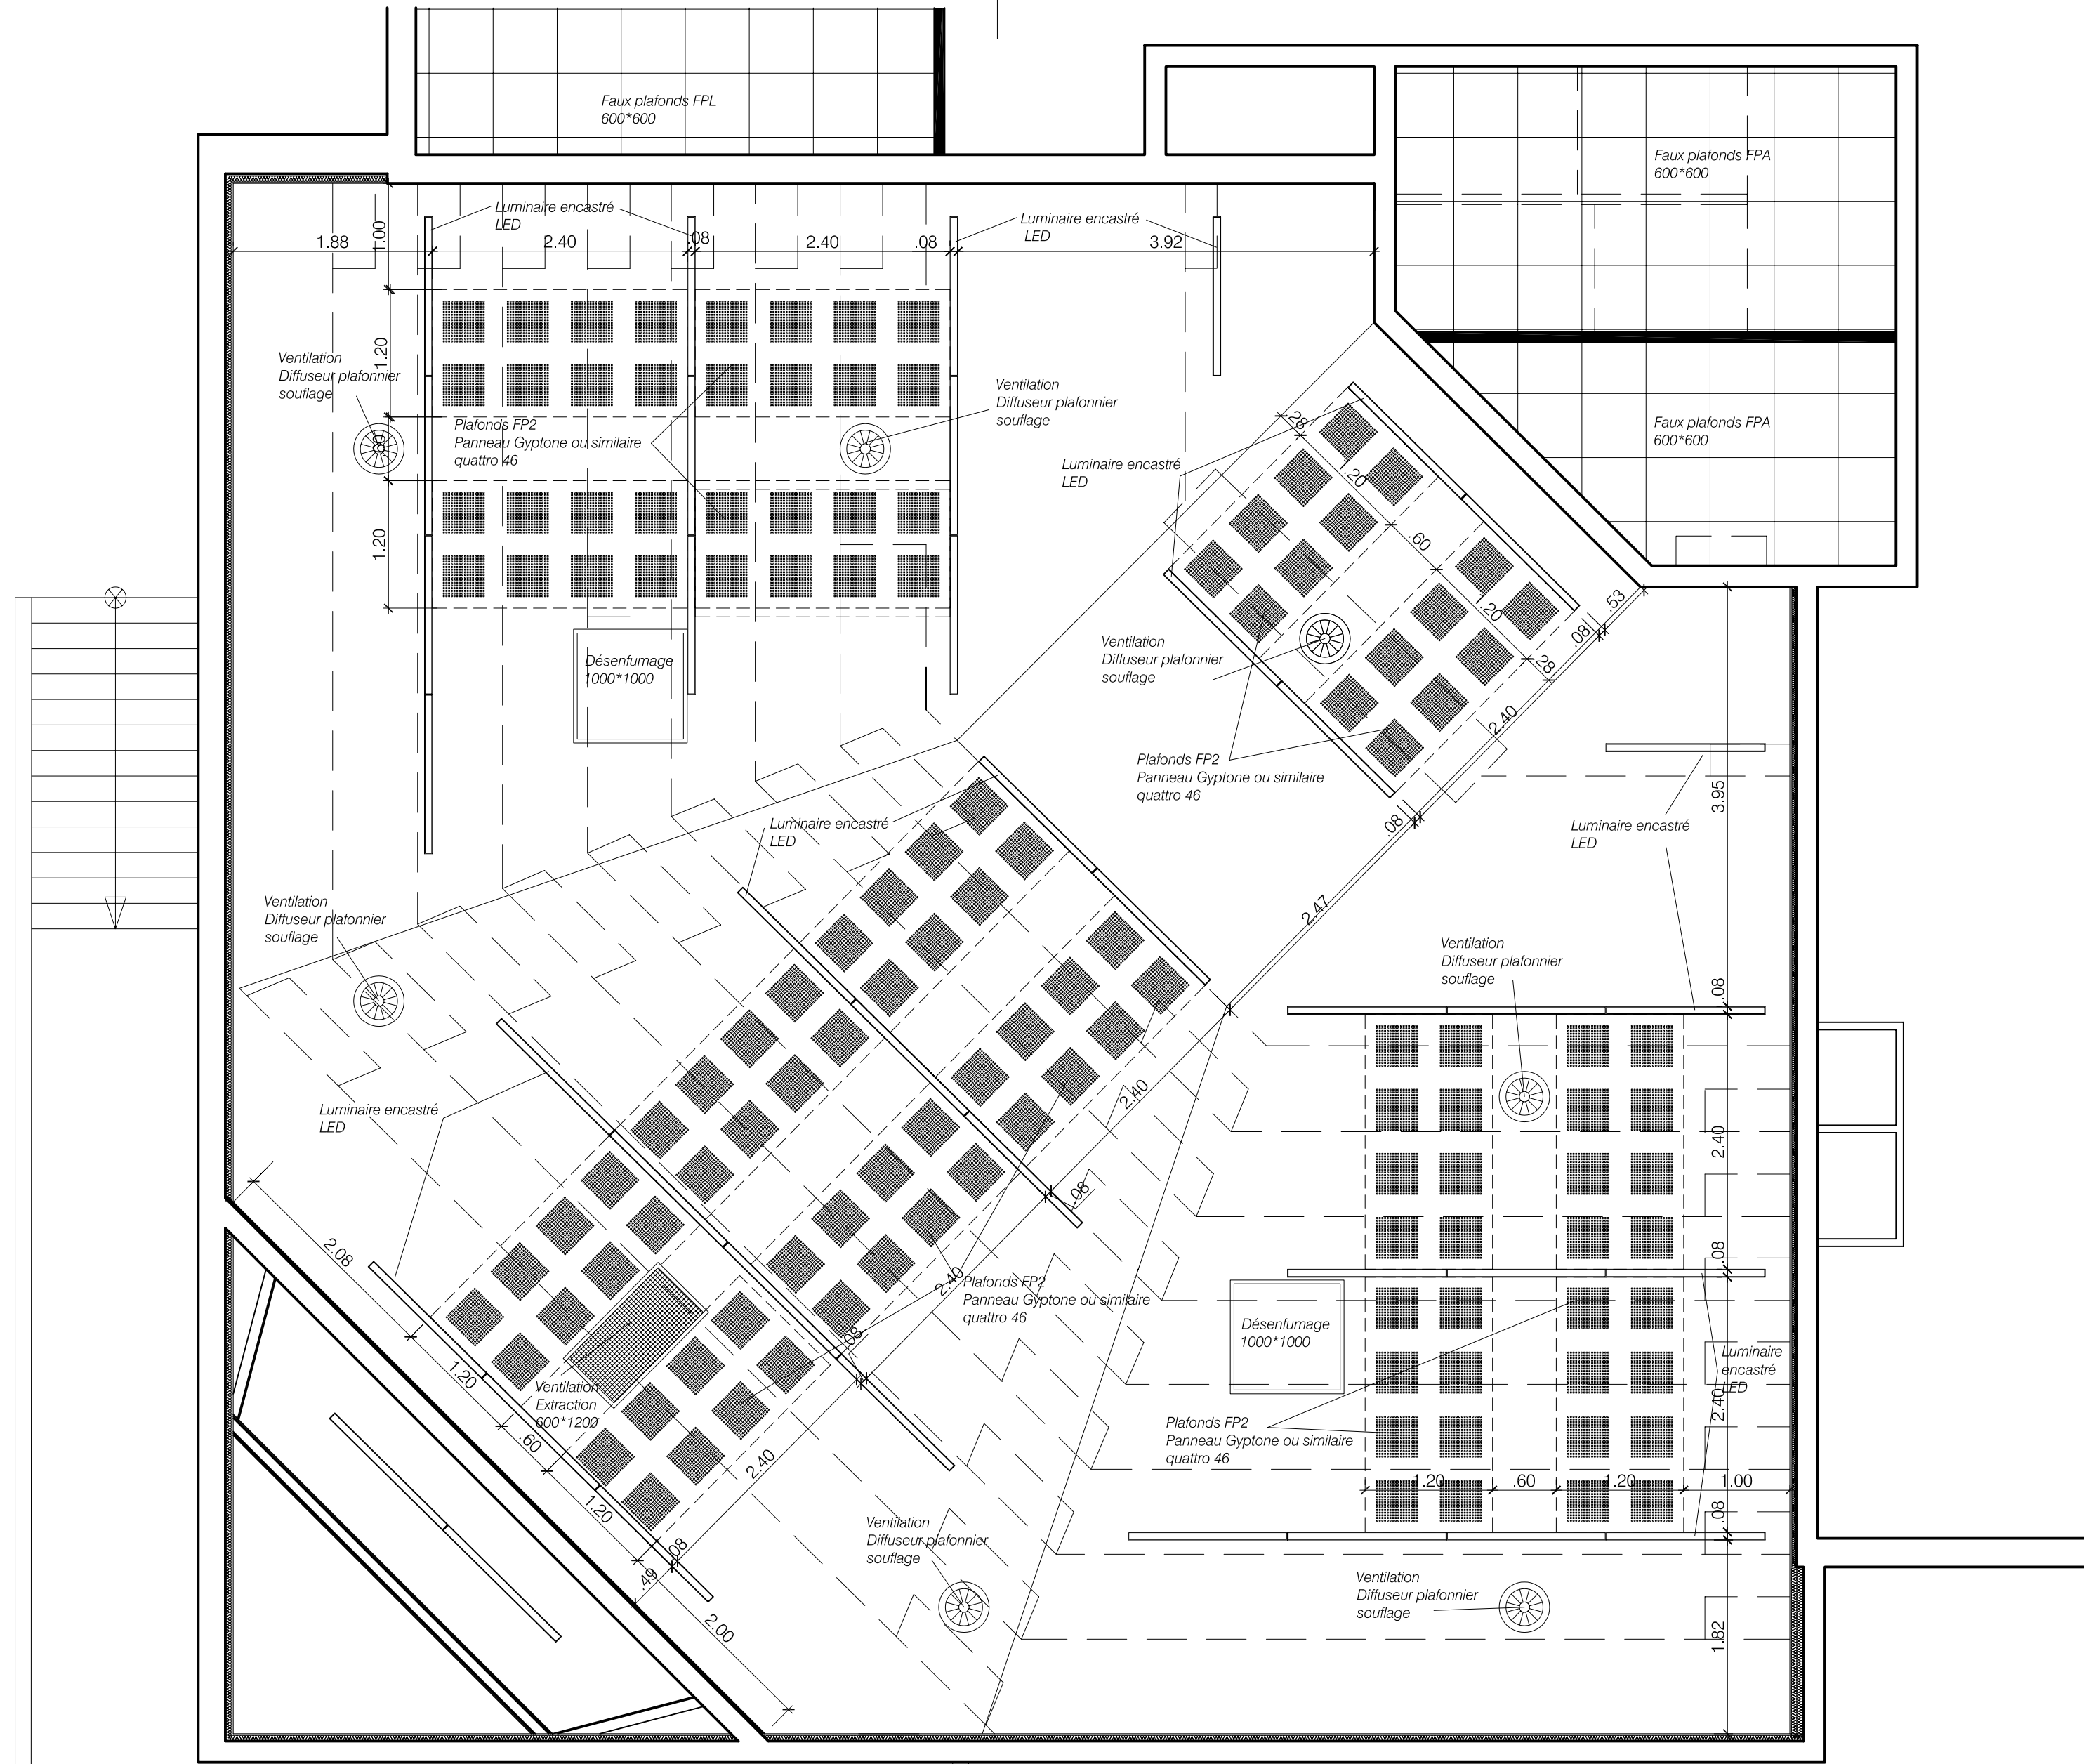

Plan des faux plafonds Amphithéâtres 250 Ech.1/ 50°

PRO

15 02 2016


n°1140

modifié le 18 février 2016 (indA)

Plan faux plafonds Amphithéâtre 250

Ech.1/ 100°

A250
03_{ind} A

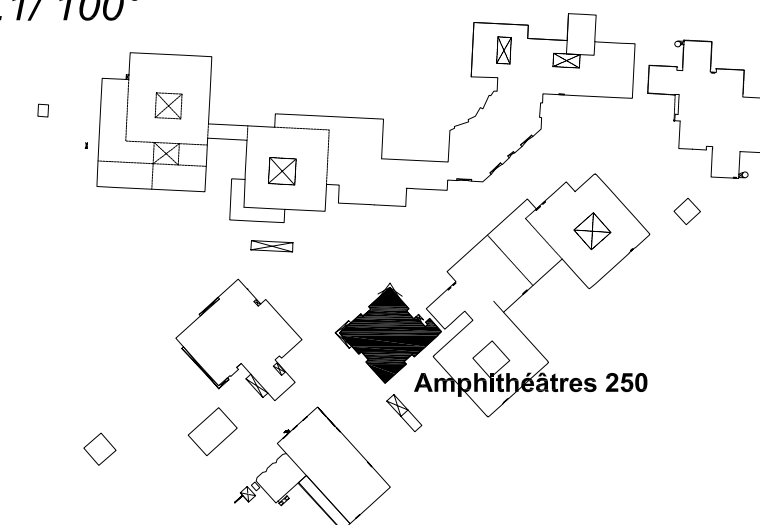

Université de lorraine
OPERATION BIOLOGIE - SANTE
Commune de Vandoeuvre les nancy - 54 500

Restructuration AMPHITHEATRES AMPHIS 250

Phase: PRO			DESSIN	VERIF.
A	18 02 2016	Relecture MOA	TV	RC
B				
C				
D				
E				
MAITRE D'OUVRAGE		MAITRE D'OEUVRE / OPC	BUREAUX D'ETUDES	
UNIVERSITE DE LORRAINE 1, rue Grandville BP 20451 54001 Nancy cedex Tel. 03 83 175222		<u>Architecte mandataire:</u> AUA LORRAINE SCP COLSON - GASCHT 13/15, avenue de la Garenne 54 000 NANCY Tel. 03 83 27 31 93 aualorraine@archilink.com <u>OPC:</u> aig Agence Emmanuel GEHIN Tel. 03 83 38 25 06 aeg54@orange.fr	<u>Fluides & Electricité:</u> Bet LOUVET Tel. 03 83 28 85 85 betlouvvet@louvvet.fr <u>Acoustique:</u> Venathec Tel. 03 89 76 23 75 y.simon@venathec.com	
Responsable opération Jean marc MAYER jean-marc.mayer@univ_lorraine.fr				