




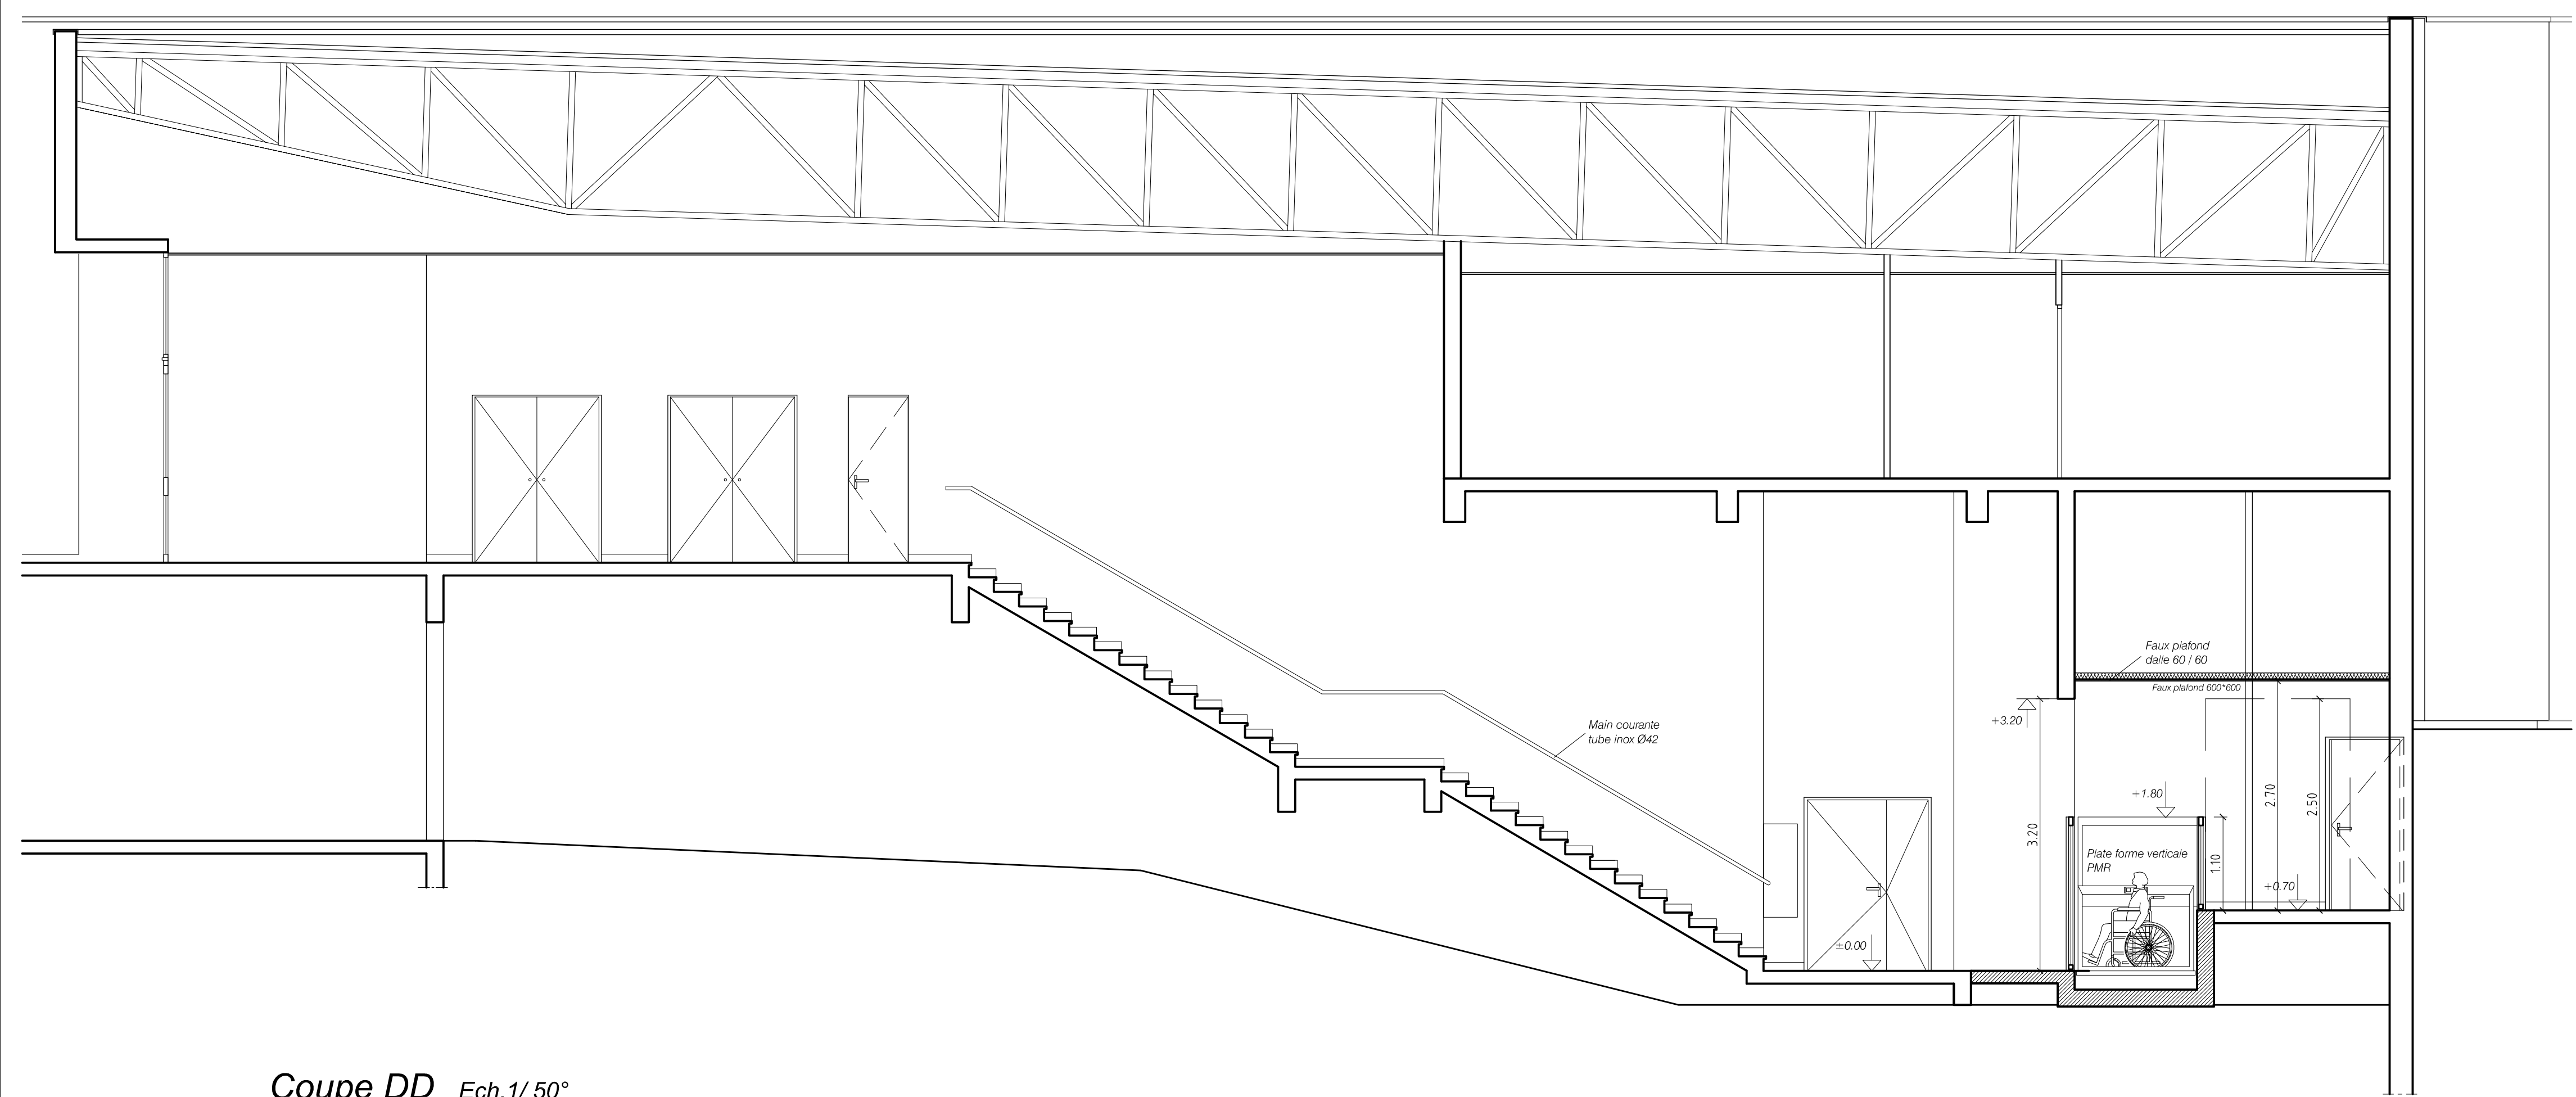

Coupe DD Ech.1/ 50°

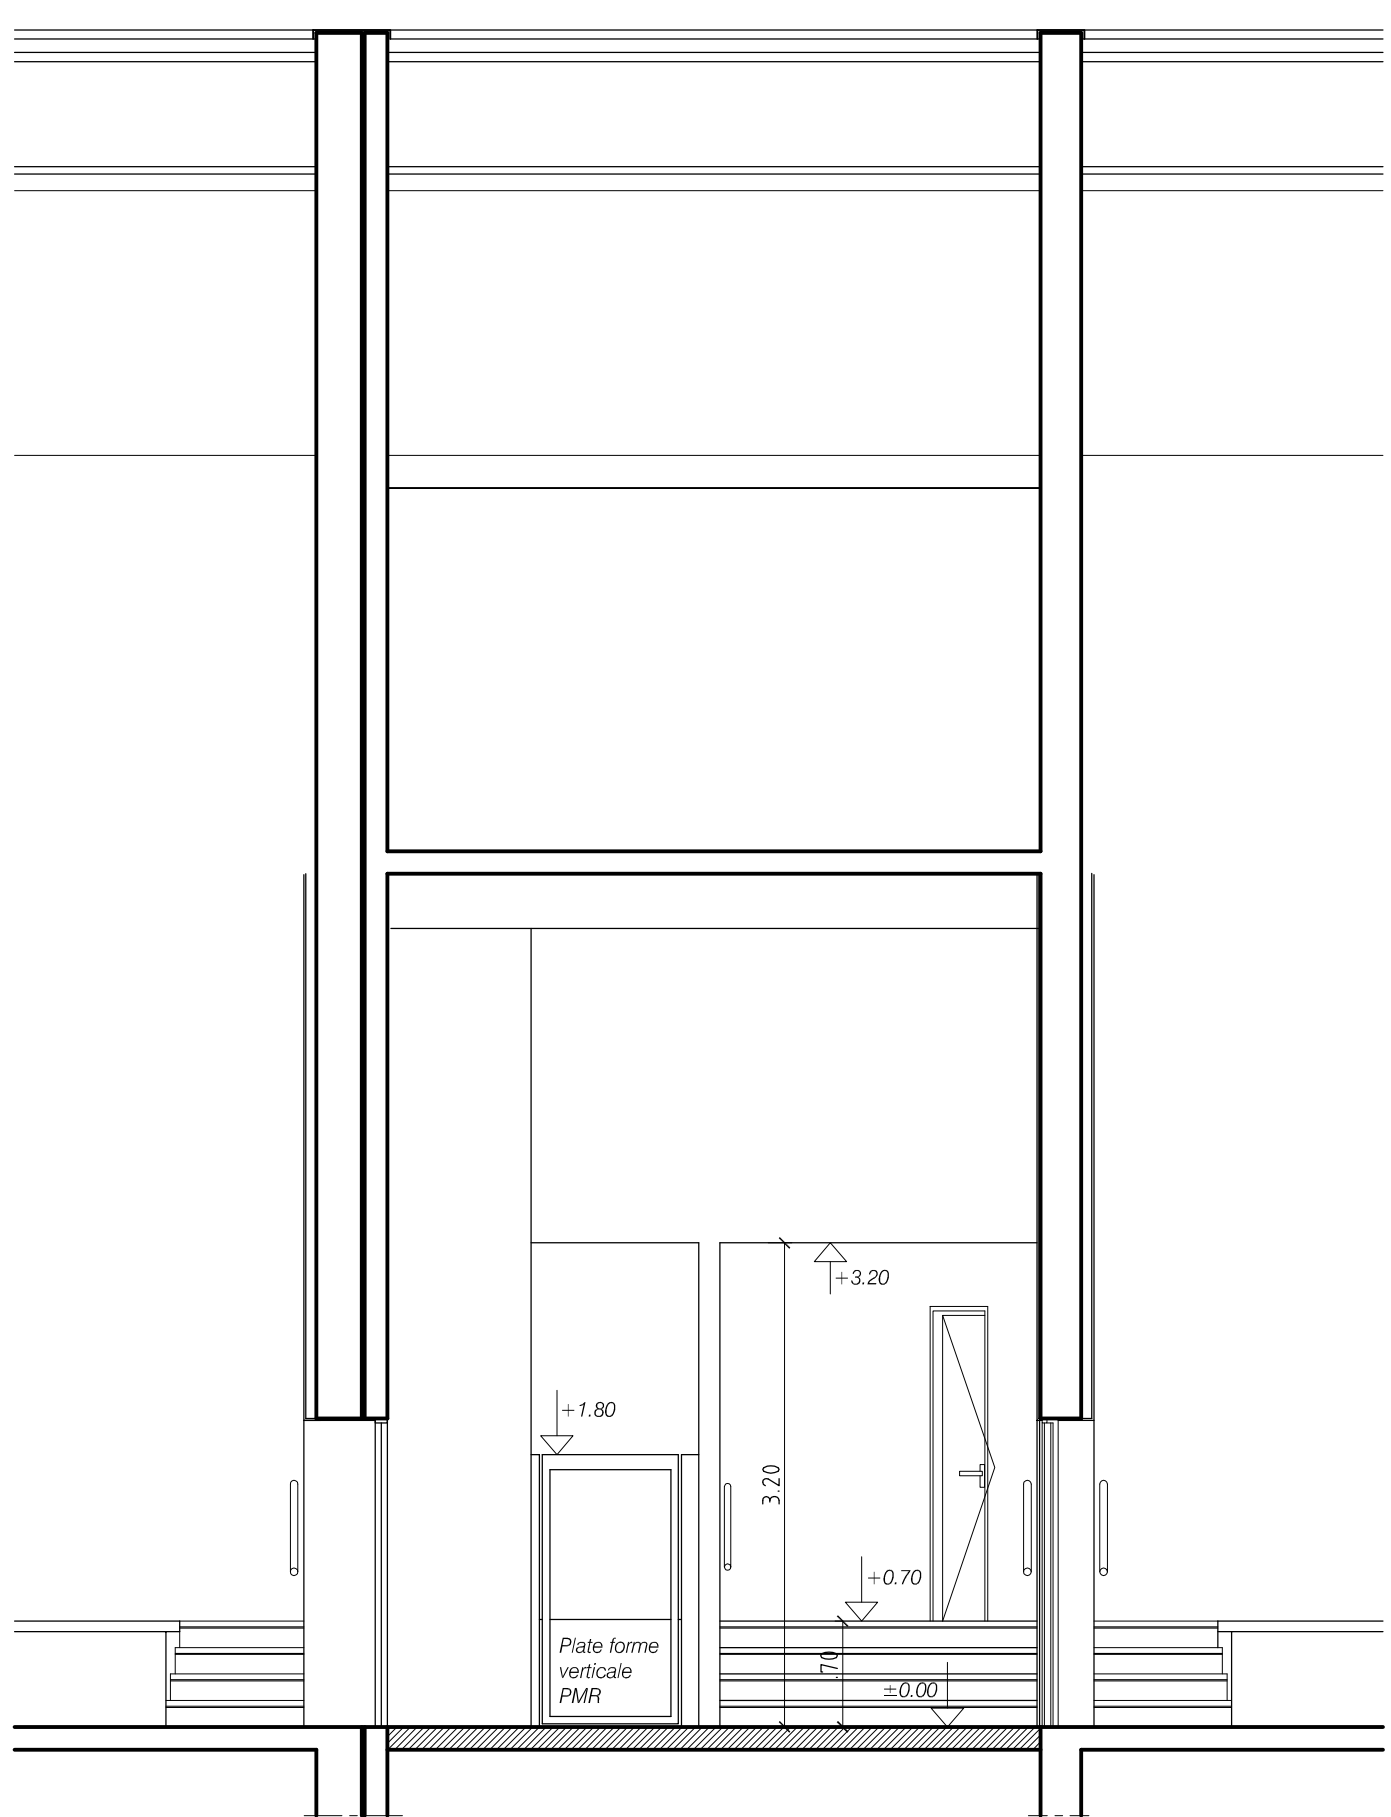

Coupe FF Ech.1/ 50°

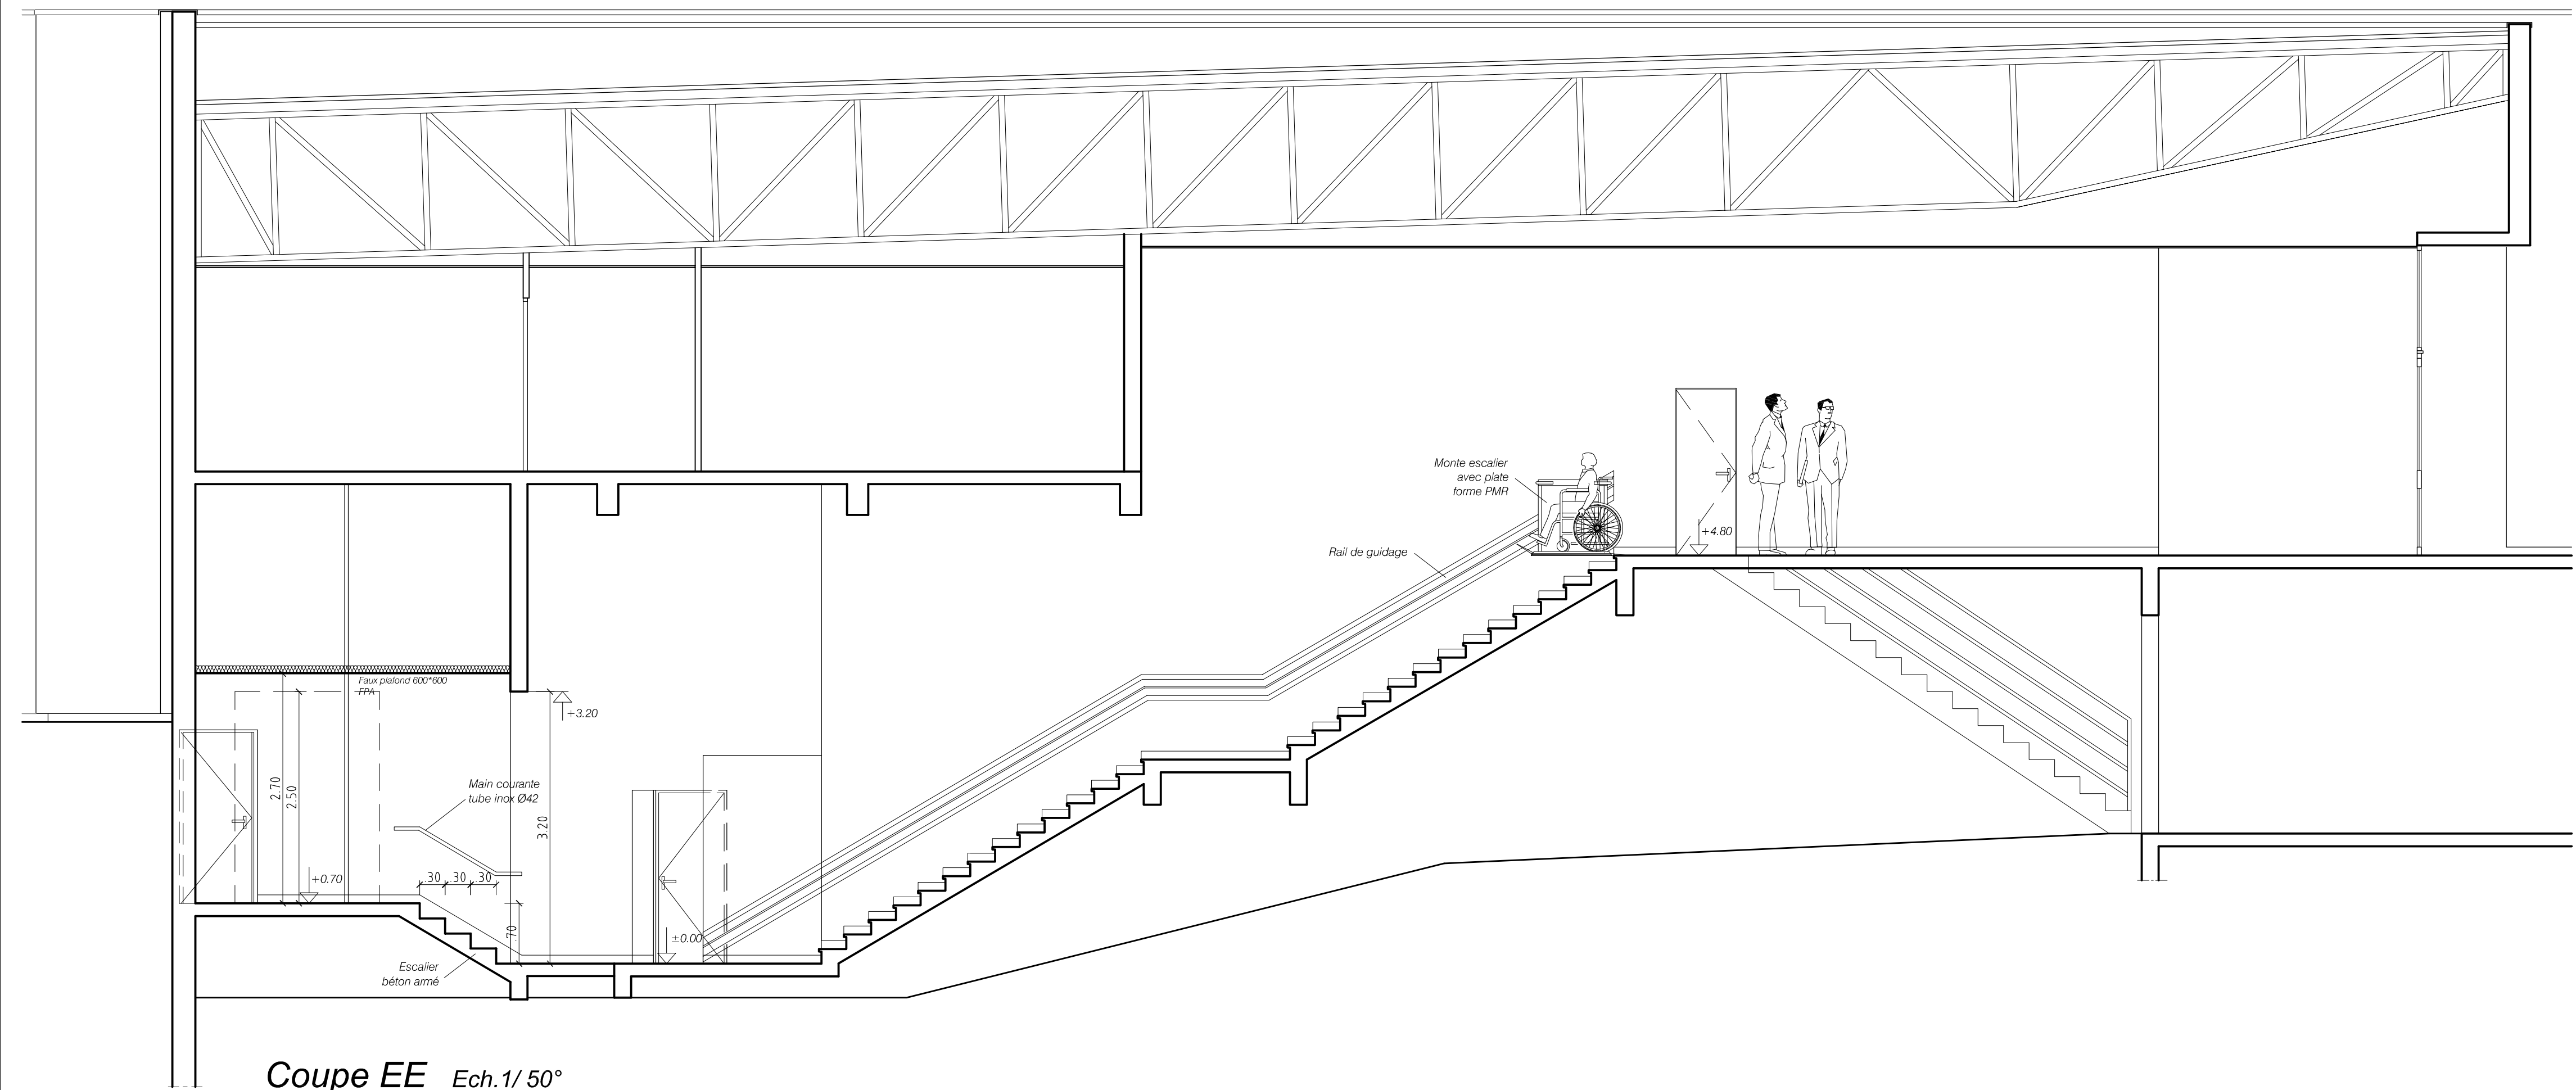

Coupe EE Ech.1/ 50°


DOE

Décembre 2017

n°1140

Coupe DD & EE
FF sur plate forme PMR
Ech.1/ 50°

A600
05

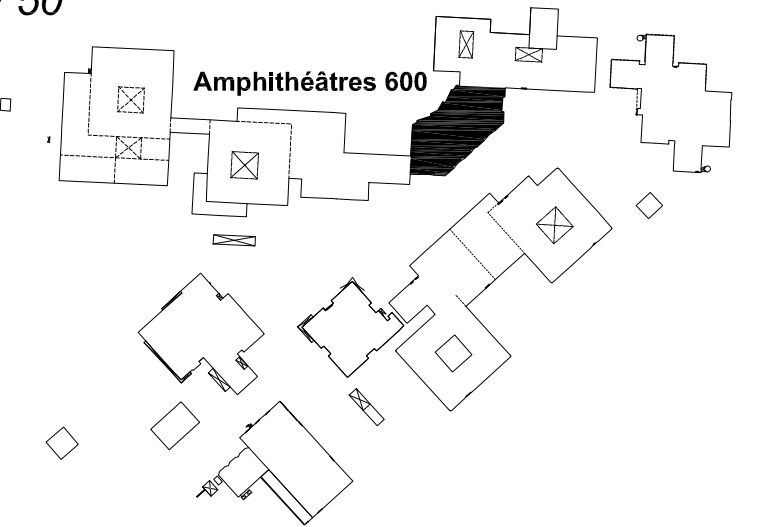

Université de lorraine
OPERATION BIOLOGIE - SANTE
Commune de Vandoeuvre les nancy - 54 500

Restructuration AMPHITHEATRES
AMPHIS 600

Phase: DOE		DESSIN	VERIF.
A		TV	RC
B			
C			
D			
E			
MAÎTRE D'OUVRAGE		MAÎTRE D'OEUVRE / OPC	
UNIVERSITE DE LORRAINE 1, rue Grandville BP 20451 54001 Nancy cedex Tel. 03 83 175222		AUA LORRAINE SCP COLSON - GASCHT 13/15, avenue de la Garenné 54 000 NANCY Tel. 03 83 27 31 93 aualorraine@archilink.com	
Responsable opération Jean marc MAYER jean-marc.mayer@univ_lorraine.fr		BUREAUX D'ETUDES Bet LOUVET Tel. 03 83 28 85 85 betlouv@louv.fr Venathec Tel. 03 89 76 23 75 y.simon@venathec.com	
OPC aSG Agence Simonnaud GENIE Tel. 03 83 38 25 06 aeg54@orange.fr			