



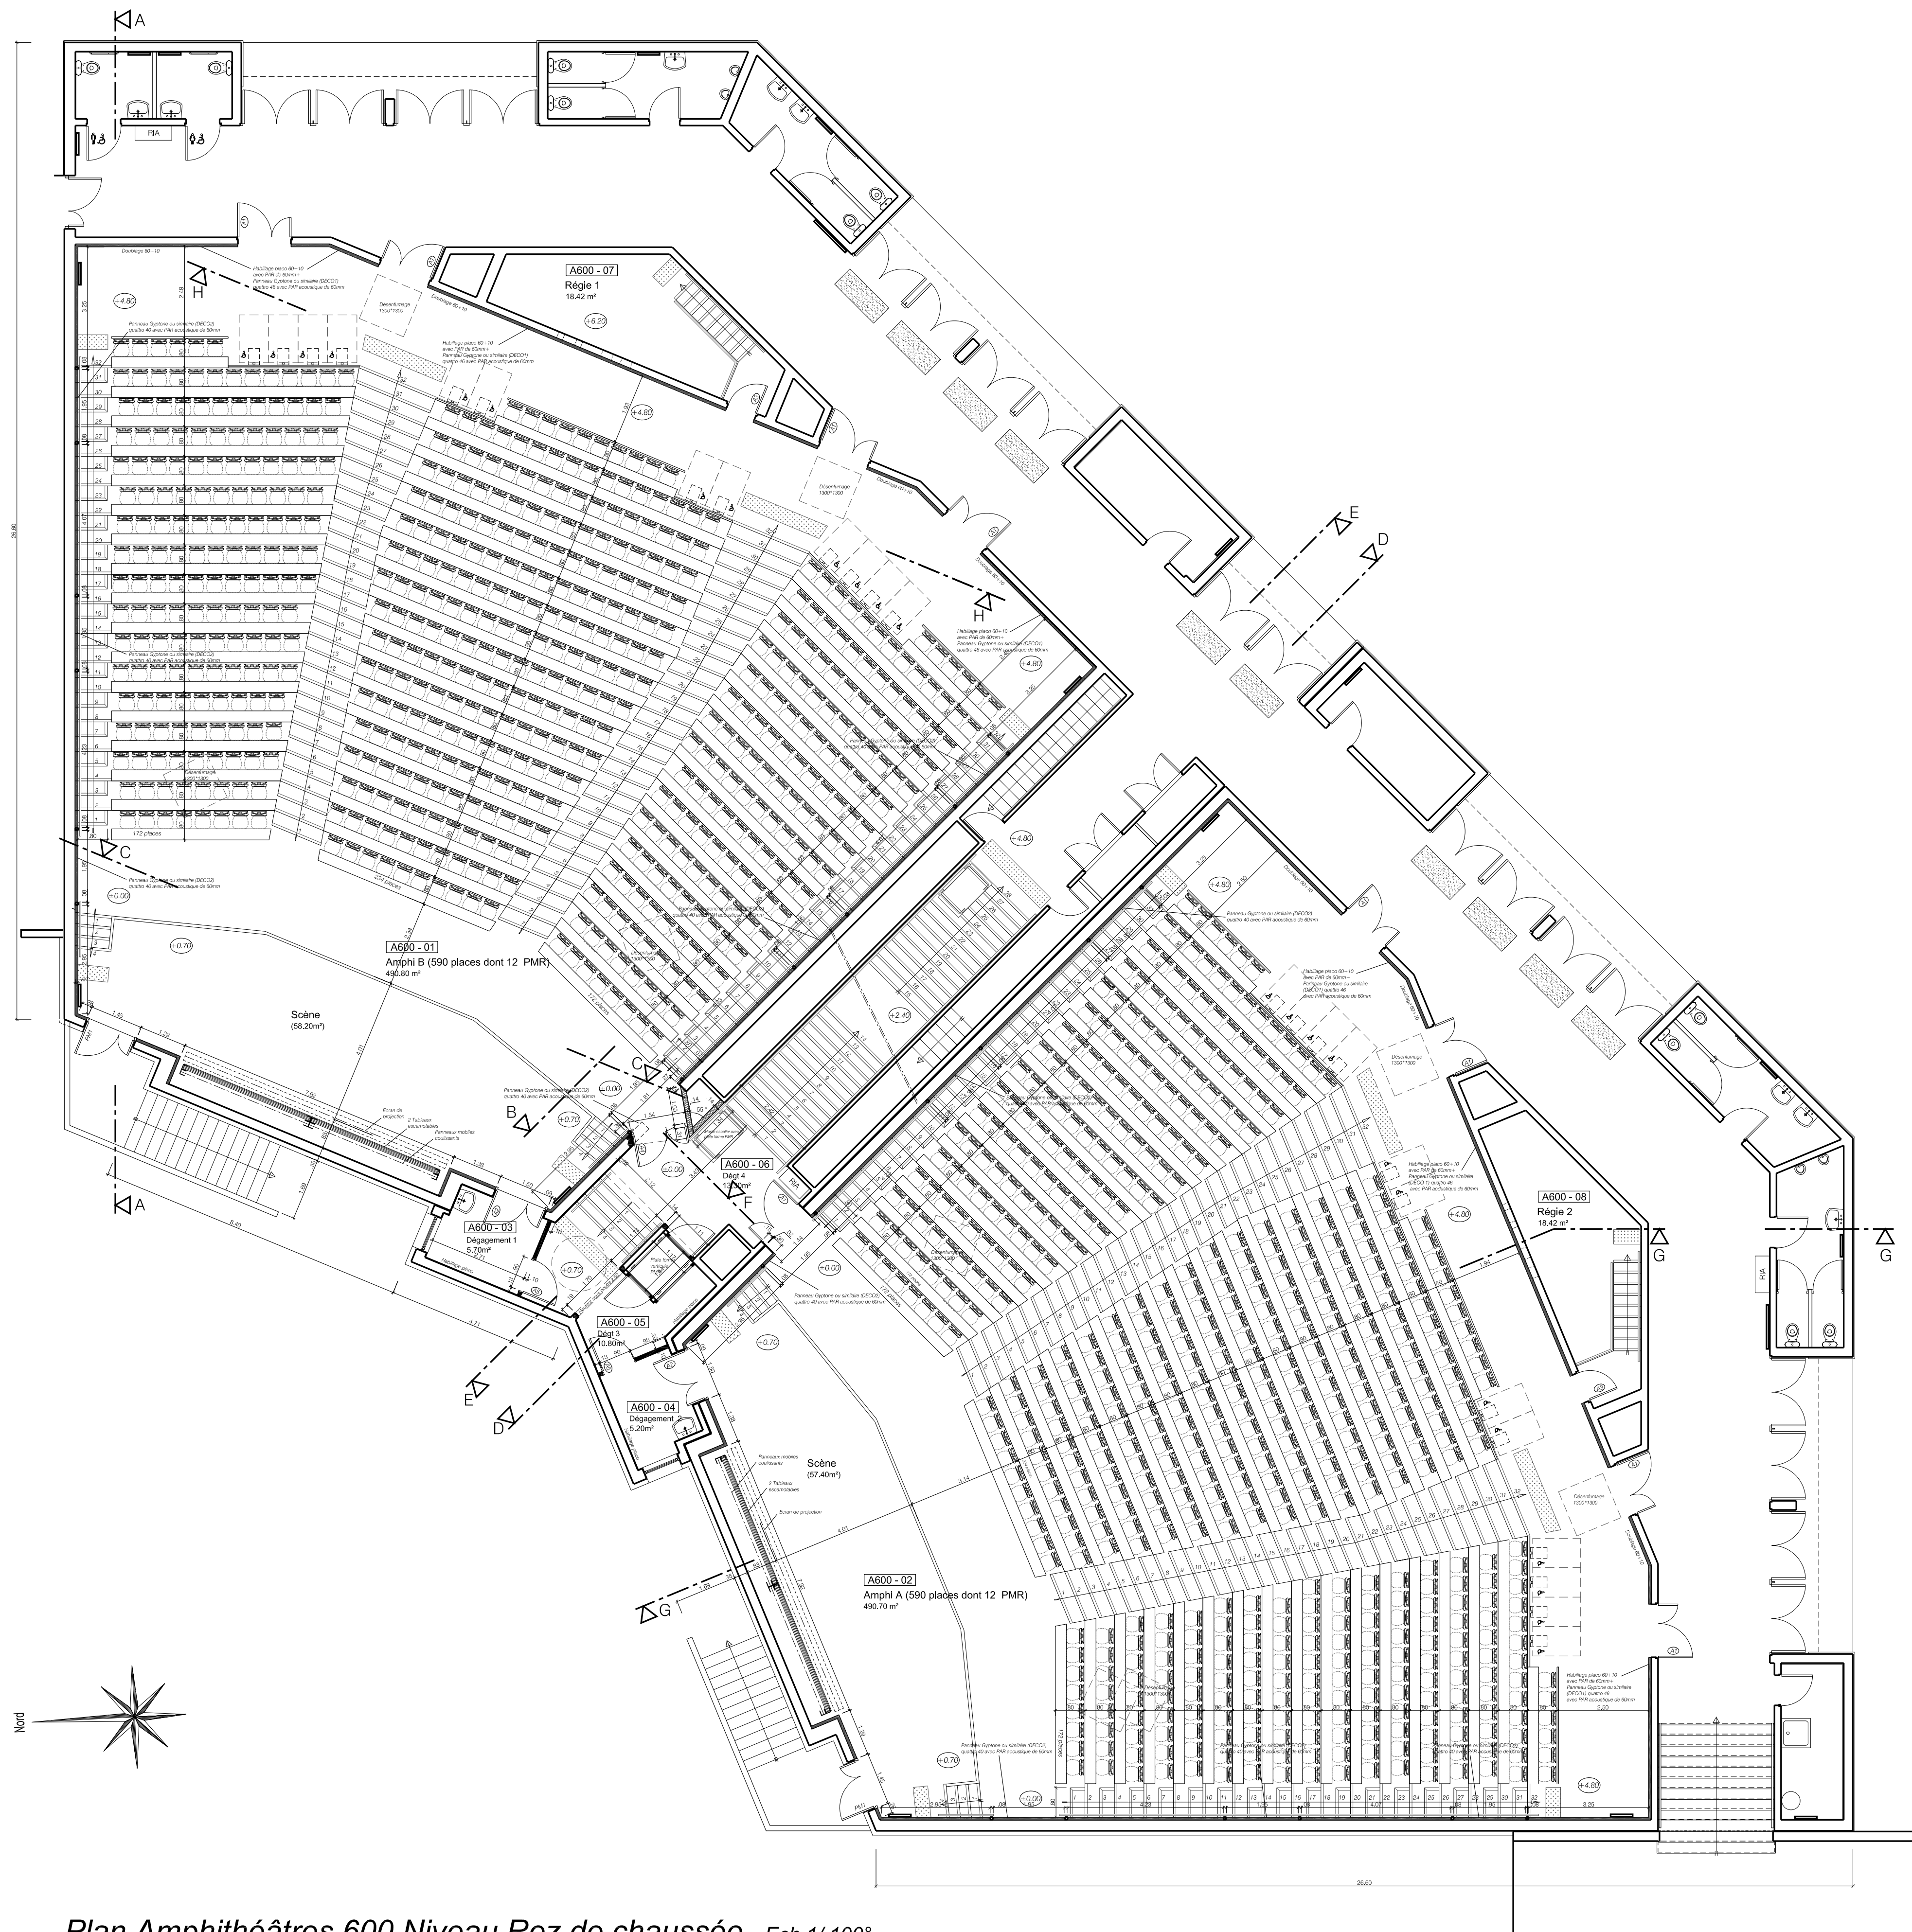

PRO 15 02 2016 n°1140  
modifié le 18 février 2016 (indA)

Plan AMPHI A&B  
Ech. 1/ 100°

A600  
01<sup>ind</sup> A

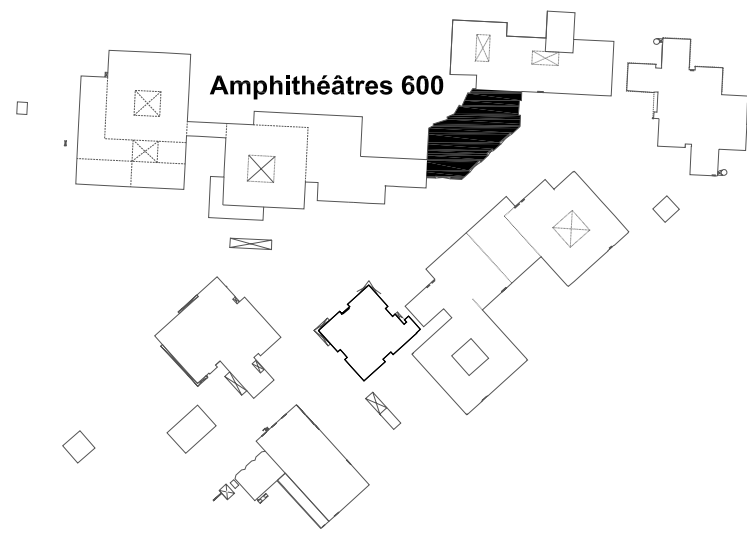

Université de lorraine  
OPERATION BIOLOGIE - SANTE  
Commune de Vandoeuvre les nancy - 54 500

Restructuration AMPHITHEATRES  
AMPHIS 600

| Phase: PRO                                                                                            |                          | DESSIN   | VERIF. |
|---|--------------------------|---|--------|
| A   | 18 02 2016 Relecture MOA | TV   | RC     |
| B   |                          |   |        |
| C   |                          |   |        |
| D   |                          |   |        |
| E   |                          |   |        |
| MAITRE D'OUVRAGE                                                                                      |                          | MAITRE D'OEUVRE / OPC   |        |
| <b>UNIVERSITE DE LORRAINE</b><br>1, rue Grandville BP 20451<br>54001 Nancy cedex<br>Tel. 03 83 175222 |                          | <b>Architecte mandataire:</b><br><b>AUA LORRAINE</b><br>SCP COLSON - GASCHT<br>13/15, avenue de la Garenne<br>54 000 NANCY<br>Tel. 03 83 27 31 93<br>aualorraine@archiwinik.com<br><br><b>OPC</b><br><b>A - G</b> Agence Emmanuel GERSIN<br>Tel. 03 83 38 25 06<br>aeg54@orange.fr |        |
| <b>Responsable opération</b><br>Jean marc HAYER<br>jean-marc.hayer@univ_lorraine.fr                   |                          | <b>BUREAUX D'ETUDES</b><br><b>Fluides &amp; Electricité:</b><br><b>Bet LOUVET</b><br>Tel. 03 83 28 85 85<br>betlouvet@louvet.fr<br><br><b>Acoustique:</b><br><b>Venathec</b><br>Tel. 03 89 76 23 75<br>y.simon@venathec.com                                                        |        |

Plan Amphithéâtres 600 Niveau Rez de chaussée Ech. 1/ 100°