
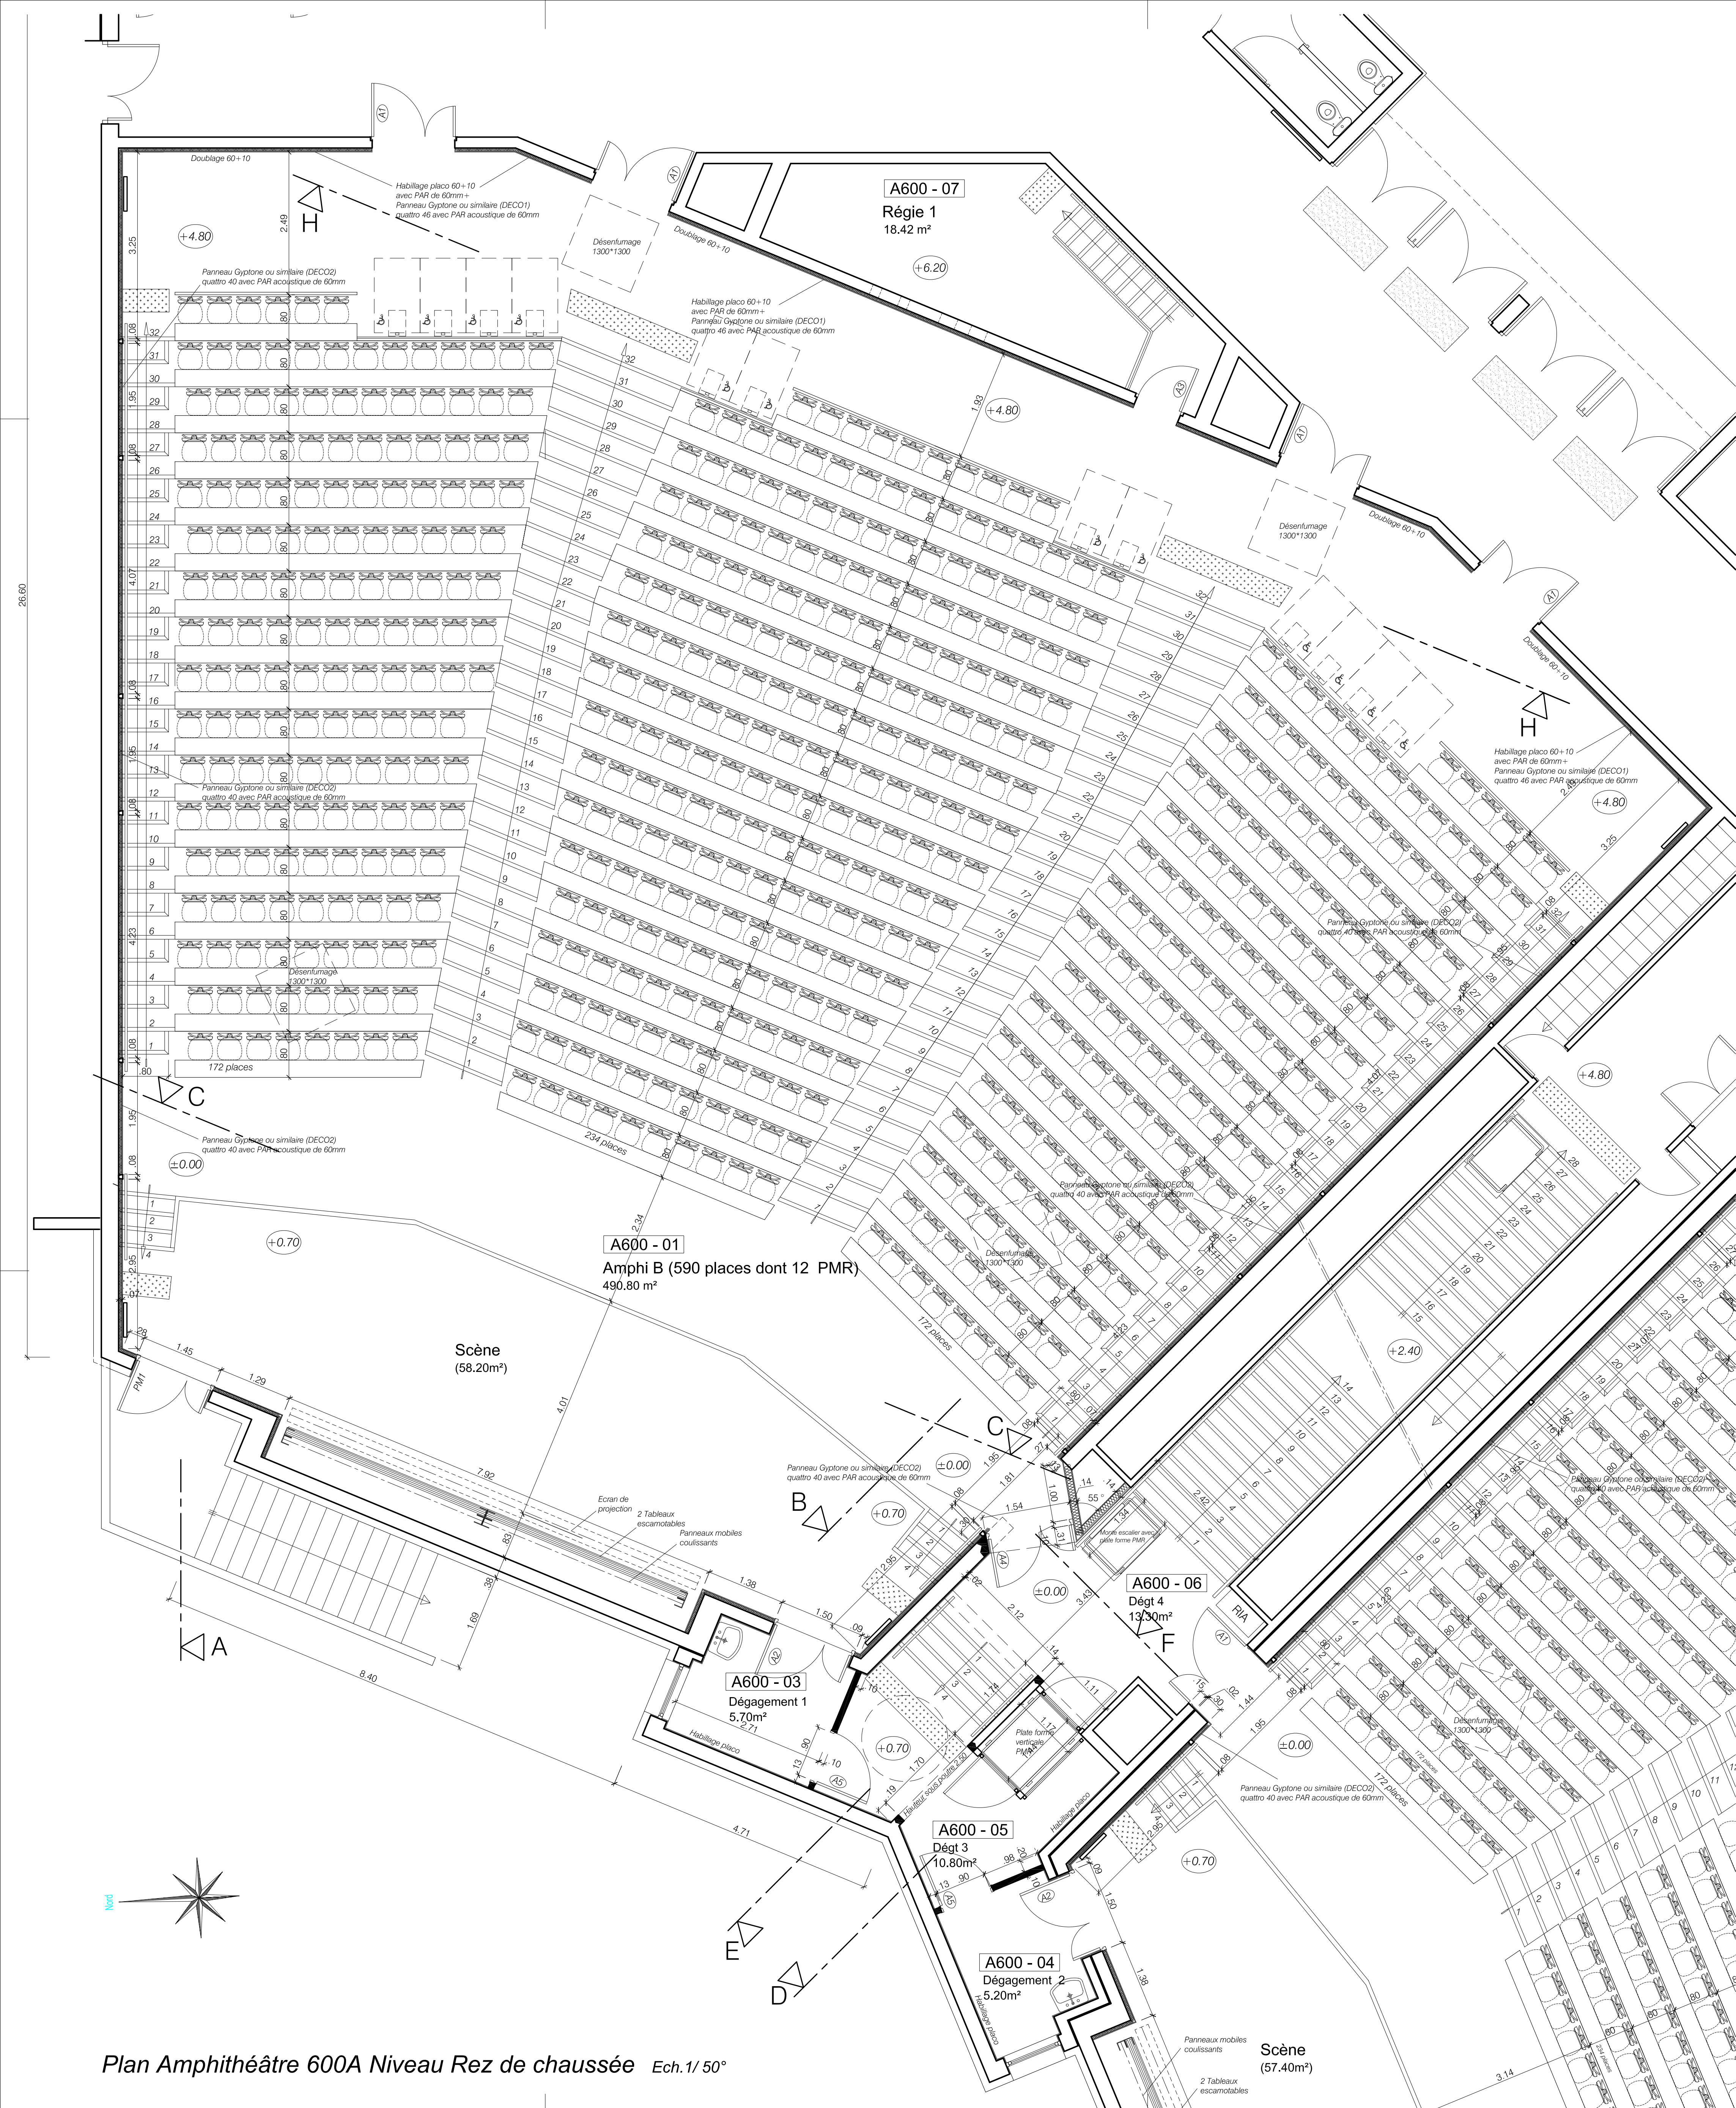


Plan Amphithéâtre 600A Niveau Rez de chaussée Ech.1/ 50°

PRO 15 02 2016 n°1140
modifié le 18 février 2016 (indA)

Plan Niveau AMPHI 600 B
Ech.1/ 50°

A600
02.ind.A

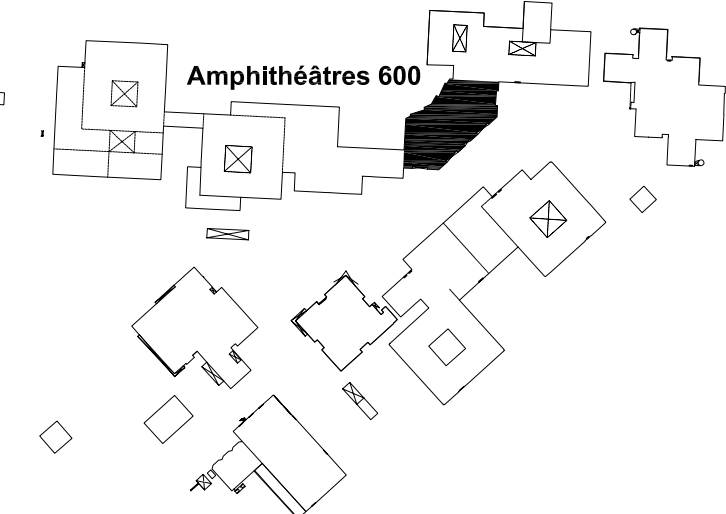

Université de lorraine
OPERATION BIOLOGIE - SANTE
Commune de Vandoeuvre les nancy - 54 500

Restructuration AMPHITHEATRES
AMPHIS 600

Phase: PRO		DESSIN	VERIF.
A	18 02 2016	Révision MOA	TV
B			
C			
D			
E			
MAITRE D'OUVRAGE		MAITRE D'OEUVRE / OPC	
UNIVERSITE DE LORRAINE 1, rue Grandville BP 20451 54001 Nancy cedex Tel. 03 83 175222		AUA LORRAINE SCP COLSON - GASCHT 13/15, avenue de la Garenne 54 000 NANCY Tel. 03 83 27 31 93 aualorraine@archlink.com	
Responsable opération Jean marc MAYER jean-marc.mayer@univ-lorraine.fr		Bet LOUVET Tel. 03 83 28 85 85 betlouvet@betlouvet.fr Venathec Tel. 03 89 76 23 75 y.simon@venathec.com	
RQC a - G - Agence Emmanuel GÉNIN Tel. 03 83 38 25 06 aeg54@orange.fr			