


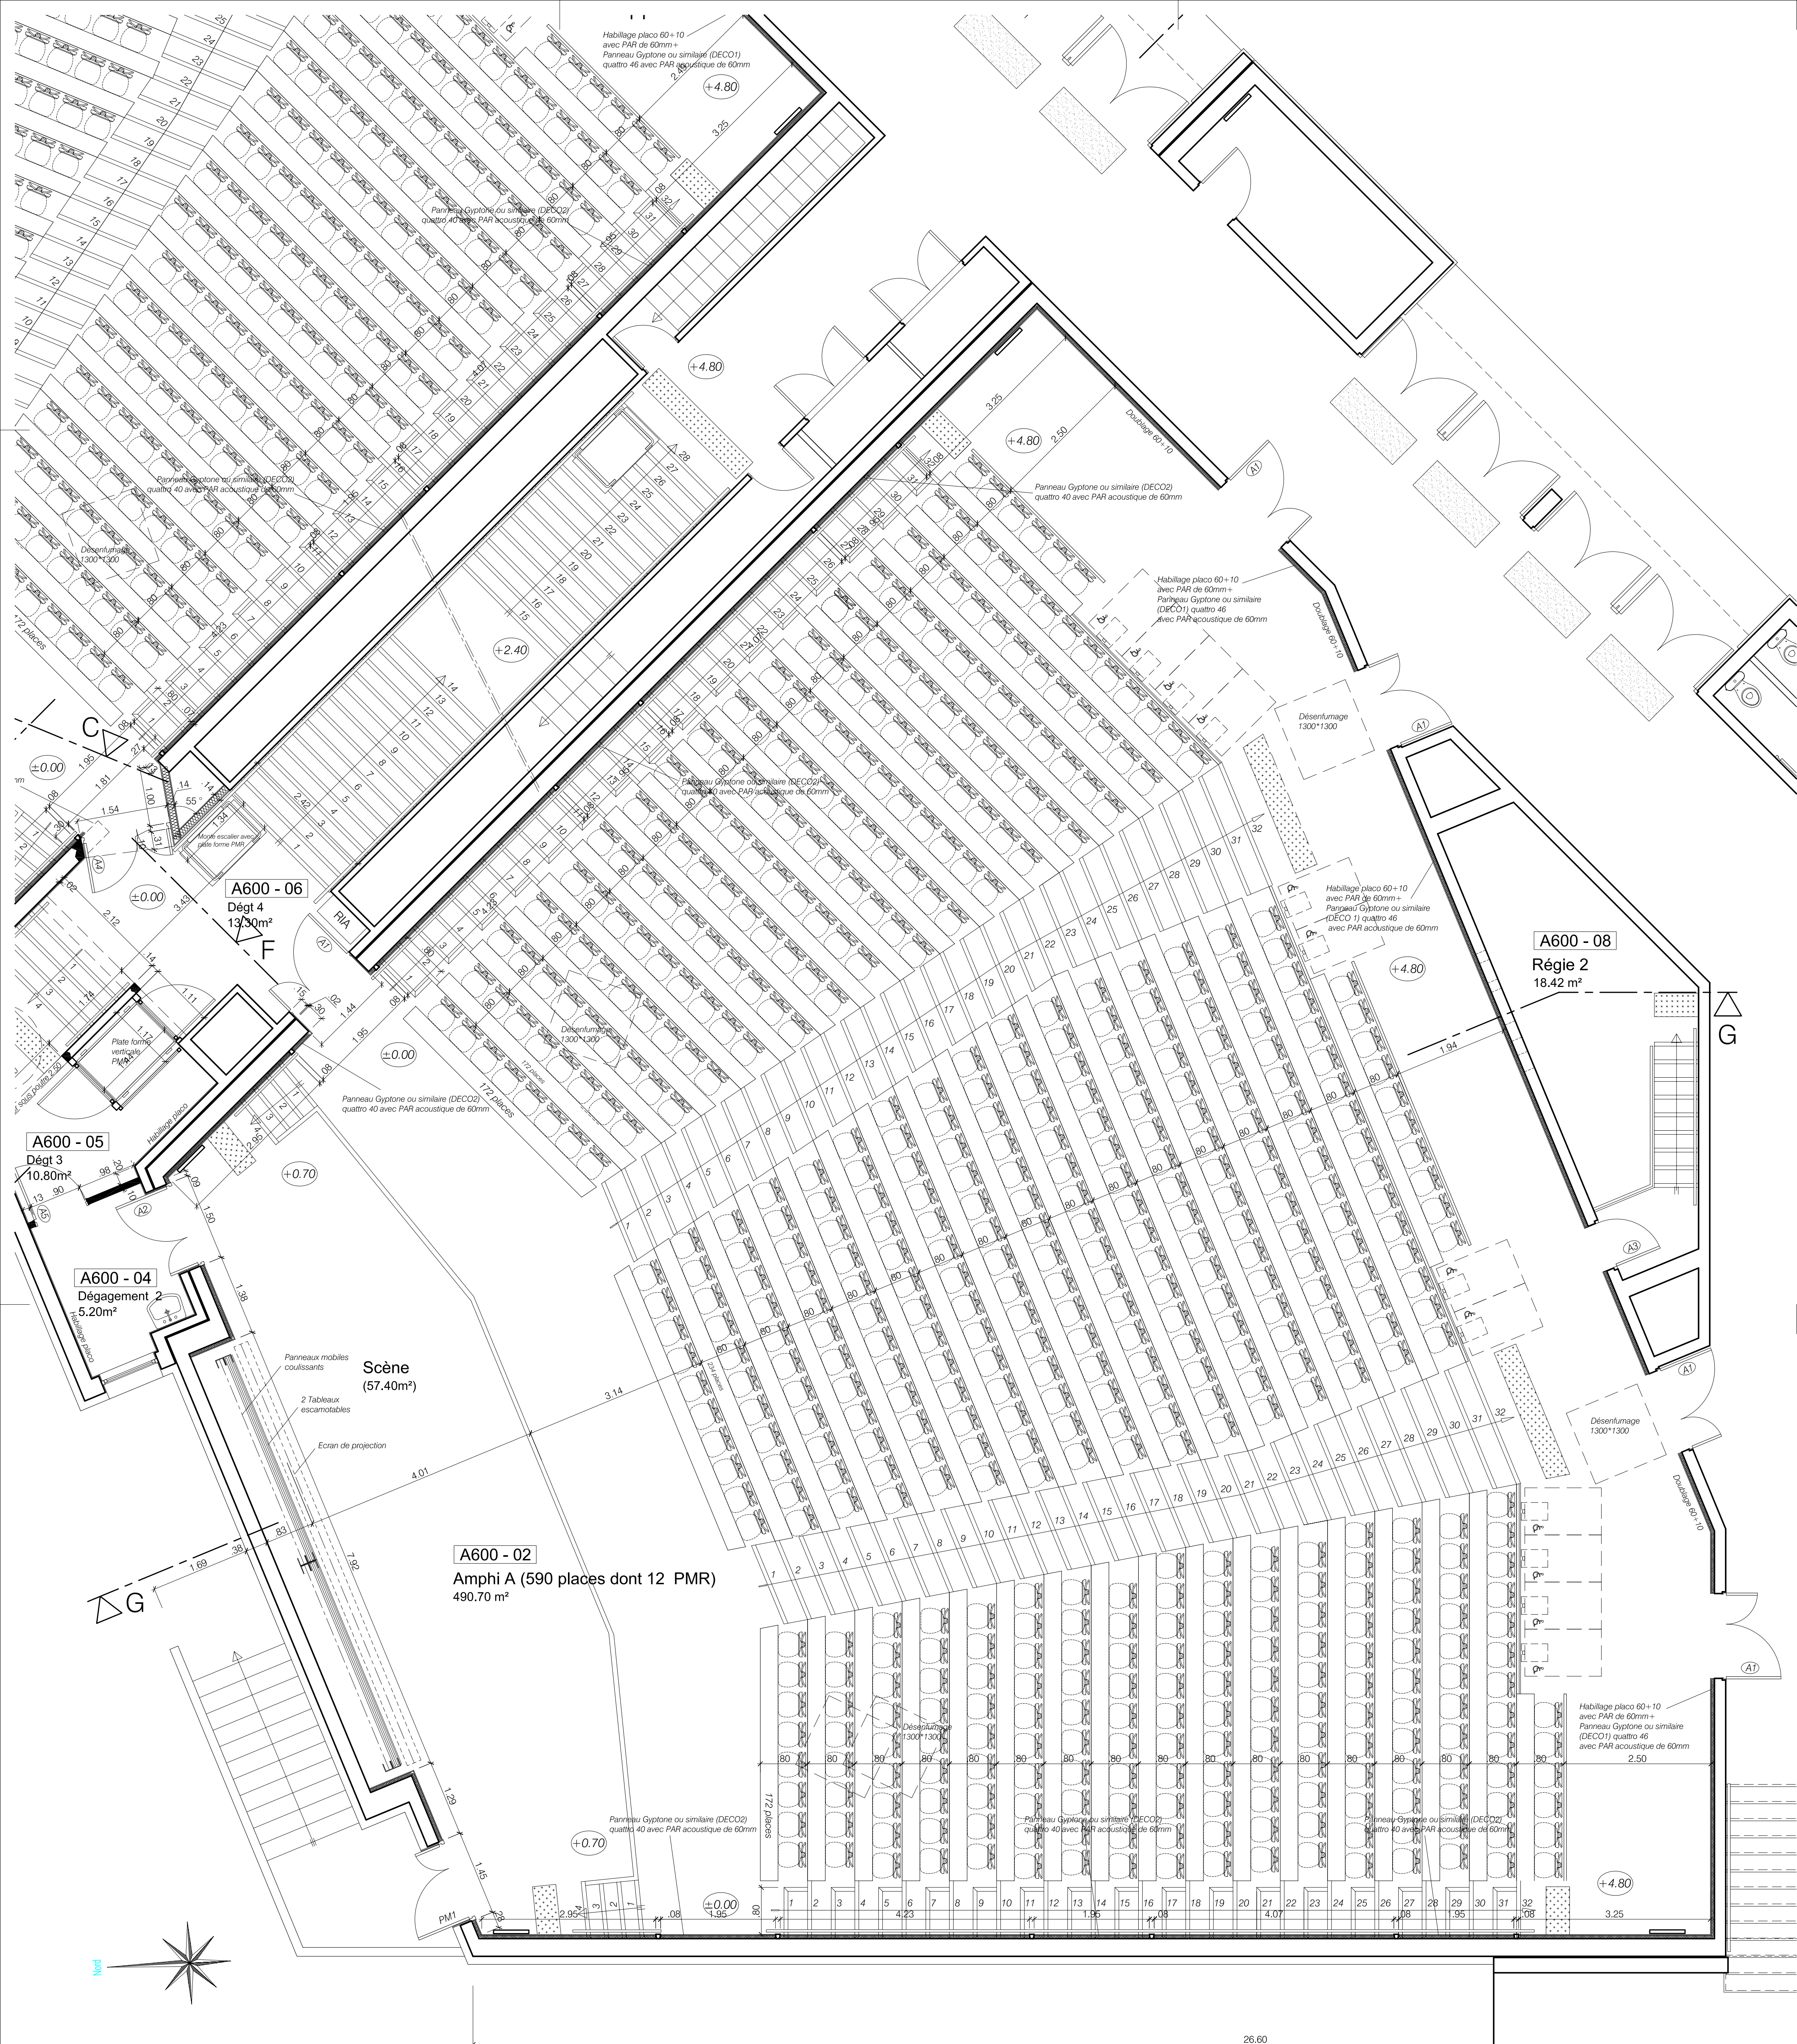


Plan Amphithéâtres 600B Niveau Rez de chaussée Ech.1/ 50°

PRO 12 02 2016 n°1140
modifié le 18 février 2016 (indA)

Plan Niveau AMPHI 600 A
Ech.1/ 50°

A600
03.A

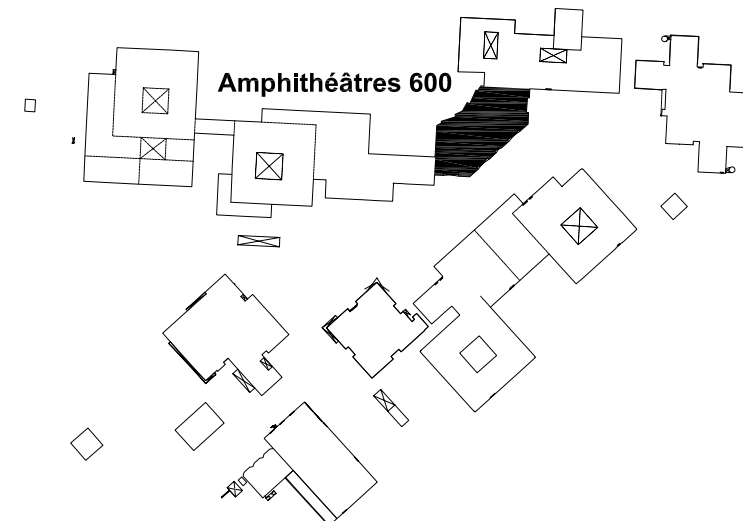

Université de Lorraine
OPERATION BIOLOGIE - SANTE
Commune de Vandoeuvre les nancy - 54 500

Restructuration AMPHITHEATRES AMPHIS 600

Phase: PRO		DESSIN	VERIF.
A	18 02 2016	Révision MOA	TV RC
B			
C			
D			
E			
MAITRE D'OUVRAGE		MAITRE D'OEUVRE / OPC	BUREAUX D'ETUDES
UNIVERSITE DE LORRAINE 1., rue Grandville BP 20451 54001 Nancy cedex Tel. 03 83 175222		Architecte mandataire: AUA LORRAINE SCP COLSON - GASCHT 13/15, avenue de la Garene 54 000 NANCY Tel. 03 83 27 31 93 aualorraine@archlink.com OPC a.g. Agence Emmanuel GÉNIN Jean marc MAYER jean-marc.mayer@univ_lorraine.fr	Fluides & Electrique: Bet LOUVET Tel. 03 83 28 85 85 betlouvet@betlouvet.fr Acoustique: Venathec Tel. 03 89 76 23 75 y.simon@venathec.com