



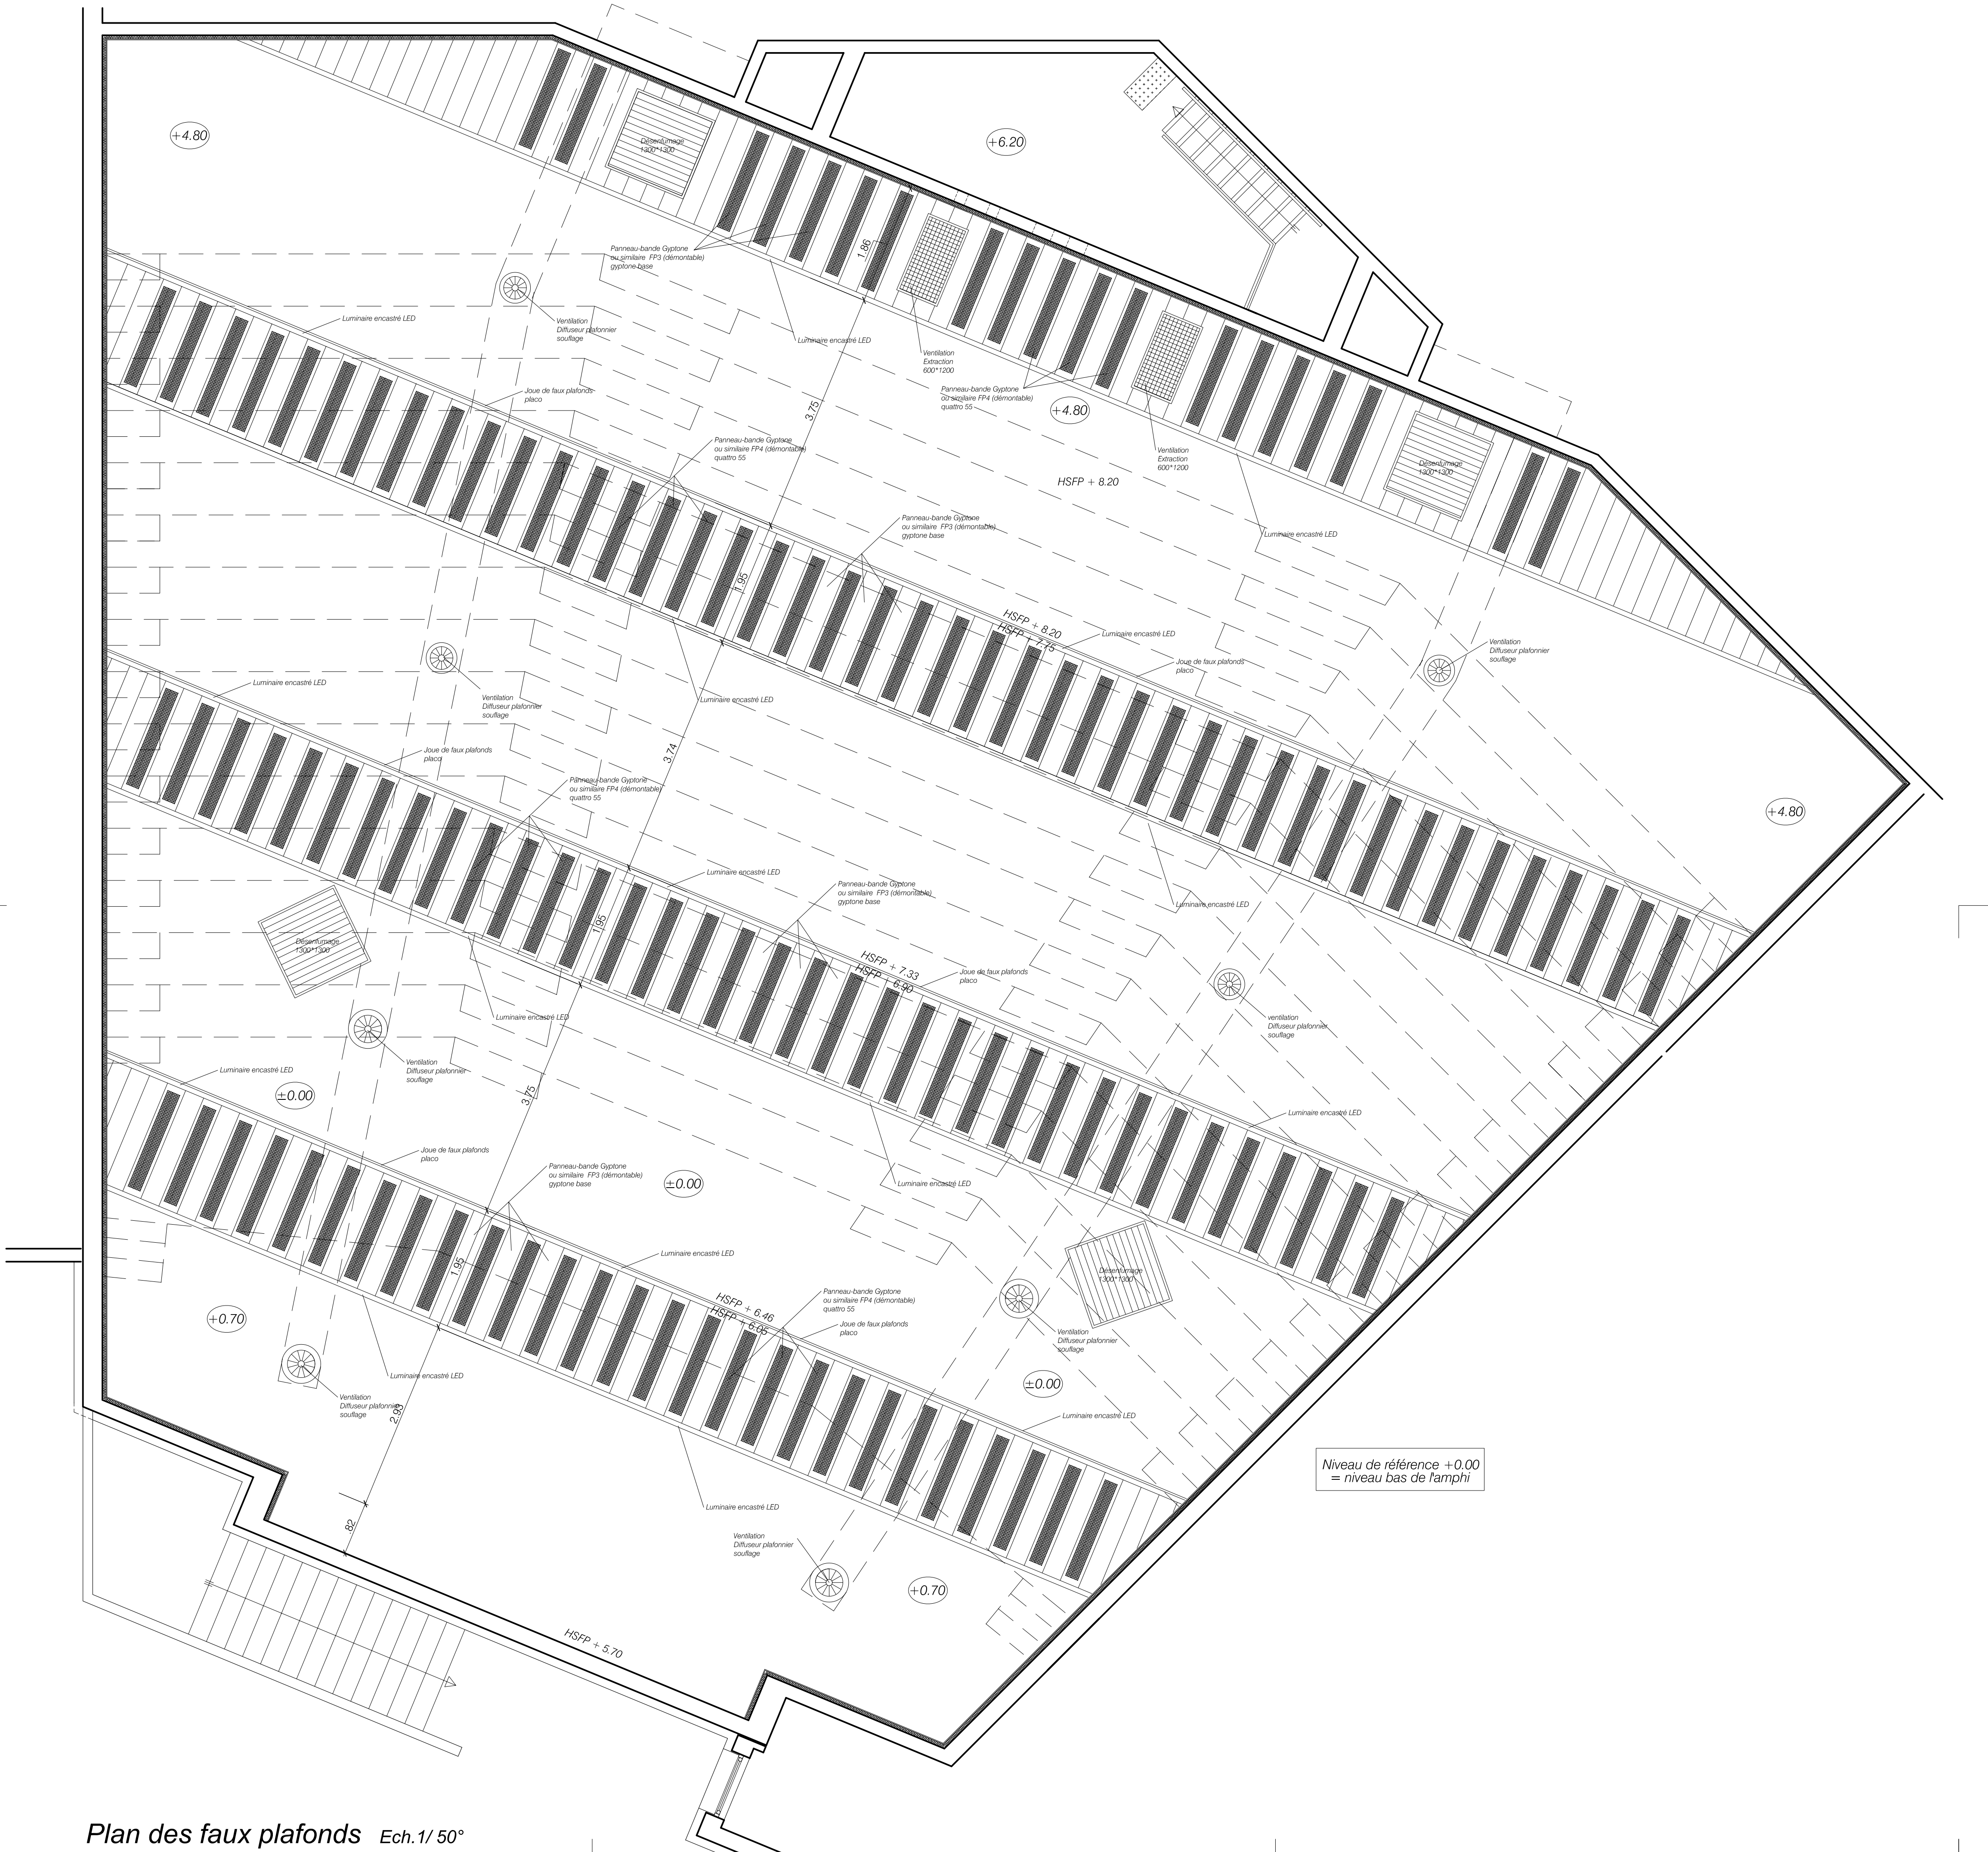

PRO 12 02 2016 n°1140
modifié le 18 février 2016 (indA)

Plan des faux plafonds
Ech. 1/ 50° A600
04nd A

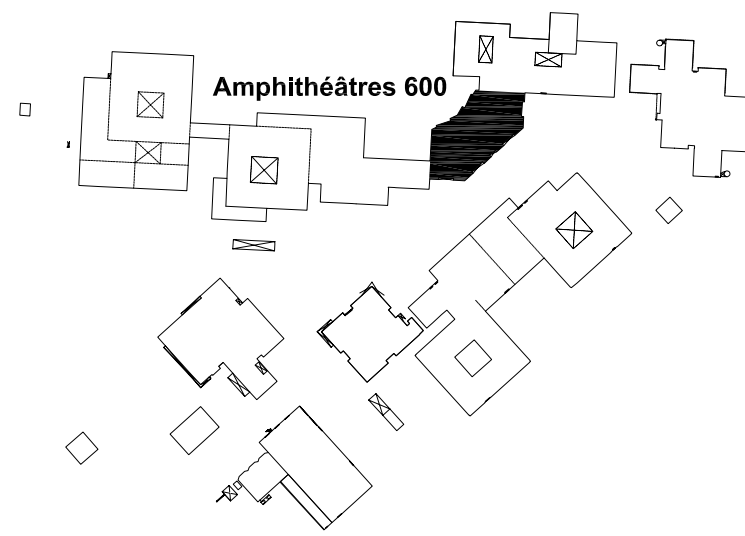

Université de lorraine
OPERATION BIOLOGIE - SANTE
Commune de Vandoeuvre les nancy - 54 500

Restructuration AMPHITHEATRES
AMPHIS 600

Phase: PRO		DESSIN	VERIF.
A	18 02 2016 Réécriture MOA	TV	RC
B			
C			
D			
E			
MAITRE D'OUVRAGE		MAITRE D'OEUVRE / OPC	
UNIVERSITE DE LORRAINE 1, rue Grandville BP 20451 54001 Nancy cedex Tel. 03 83 175222		Architecte mandataire: AUA LORRAINE SCP COLSON - GASCHT 13/15, avenue de la Garenne 54 000 NANCY Tel. 03 83 27 31 93 aualorraine@archilink.com OPC a'G Agence Emmanuel GERIN Tel. 03 83 38 25 06 aeg54@orange.fr	
Responsable opération Jean marc MAYER jean-marc.mayer@univ_lorraine.fr		BUREAUX D'ETUDES Fluides & Electricité: Bet LOUVET Tel. 03 83 28 85 85 betlouvet@louvet.fr Acoustique: Venathec Tel. 03 89 76 23 75 y.simon@venathec.com	