


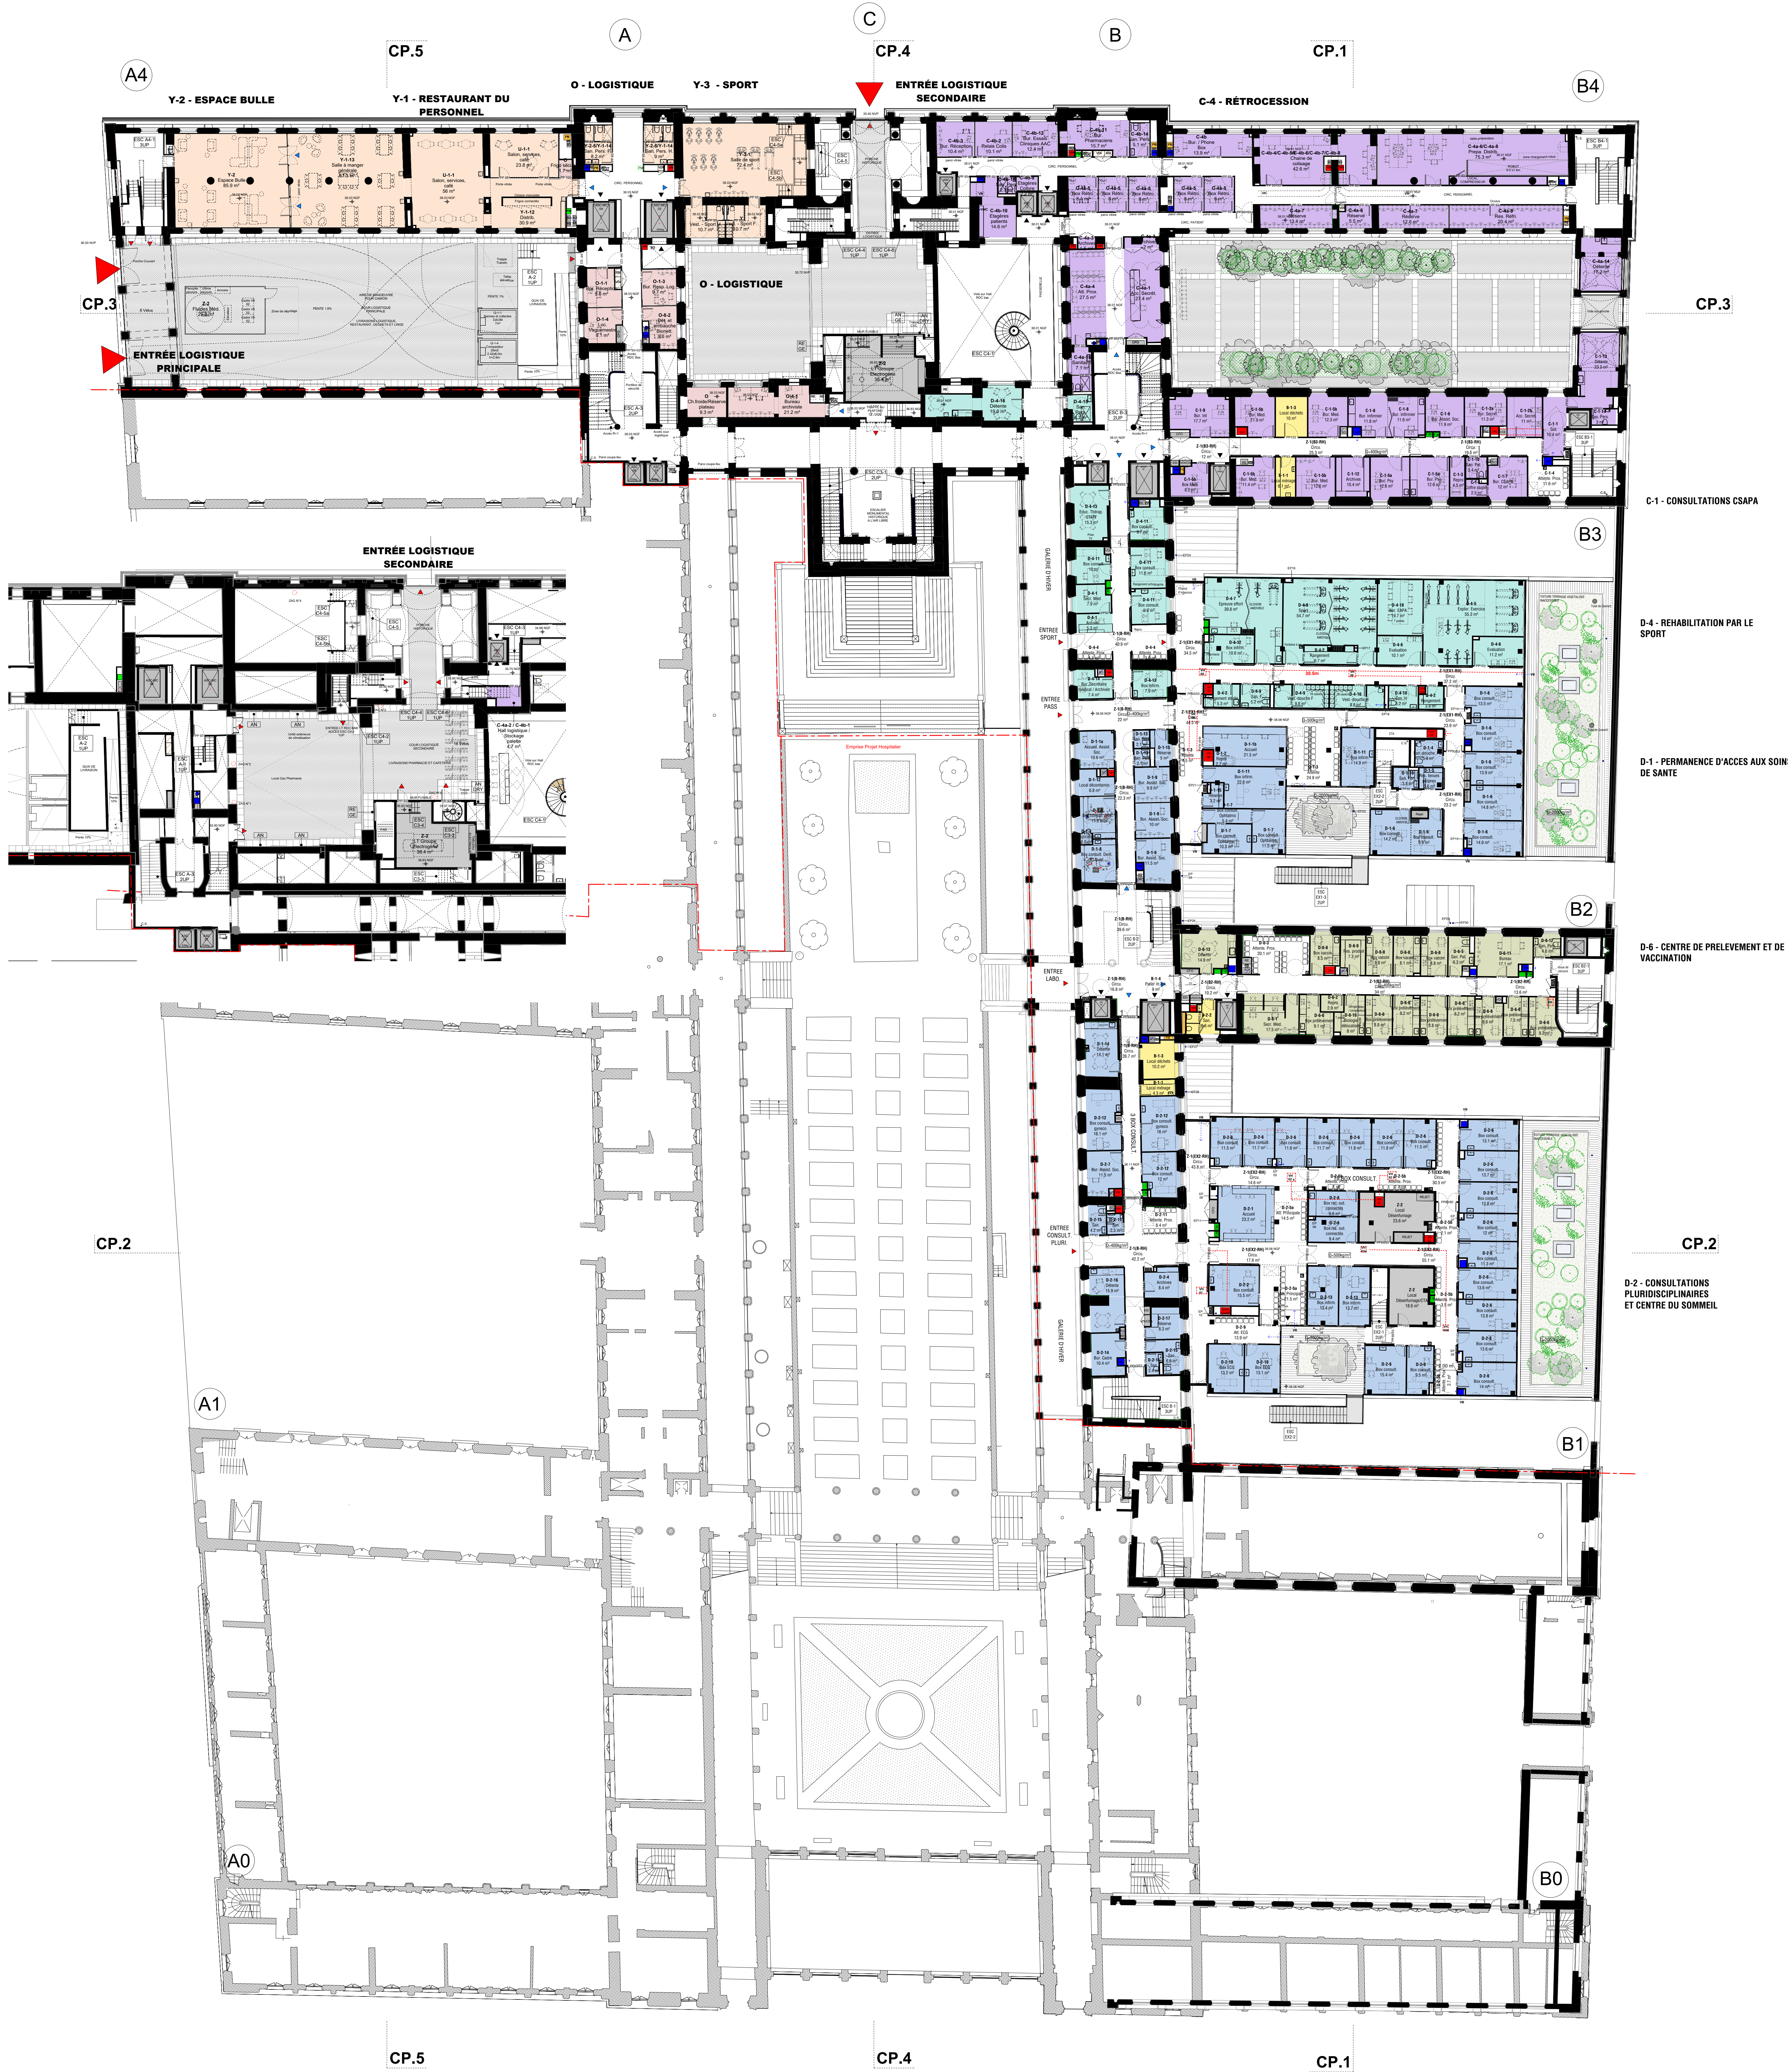

RESTRUCTURATION DE
L'HOTEL-DIEU
PROJET HOSPITALIER



MAITRISE D'OUVRAGE	
ASSISTANCE PUBLIQUE - HOPITAUX DE PARIS	
66, BOULEVARD DESICOT - 75012 PARIS	
MANDATAIRE DU GROUPEMENT	
DP7 - MANDATAIRE ET ENTREPRISE GENERALE	
2, RUE DE L'OTAGE TOULON - ZAC DU PETIT LE ROY - 94000 CHEVELLY-LARUE - TEL. +33 (0)1 72 40 40 90	
BC.n - ENTREPRISE GENERALE	
1, RUE DU PETIT CLAMART - 92015 - 75141 VILLEJEU-VALLOUVERAY - TEL. +33 (0)1 47 20 20 00	
MAITRISE D'OEUVRE	
VALERO GADAN - ARCHITECTES	
17, RUE DU PETIT AUJOUR - 75012 PARIS - TEL. +33 (0)1 46 76 95 90	
BARTHELEMY GRINO - ARCHITECTES	
66, RUE DE LA FOIE MOURCOURT - 75011 PARIS - TEL. +33 (0)1 43 18 38 92	
GOUTAL & CLEMENT - ARCHITECTE EN CHEF DES MONUMENTS HISTORIQUES	
8, RUE DE LA FOLLE CITE - 75014 PARIS - TEL. +33 (0)1 58 17 17 14	
STRUCTURES ILE-DE-FRANCE - BET STRUCTURE	
L'ARCHITECTE BATEMENT PERMA - 1073, BOULEVARD DE LA DEFENSE - 92000 NANTERRE - TEL. +33 (0)1 57 88 84 53	
INEX - BET FLUIDES CVD / PLOMBERIE / CPO / CFA ET HGE	
2, RUE MARCEL - 92000 NANTERRE - TEL. +33 (0)1 46 81 81 81	
CSD & ASSOCIES - PREVENTIONNISTE SSI ET ESSP	
IMMOBILIER LE VALMY - 16, AVENUE LEON GAUMONT - 75001 PARIS - TEL. +33 (0)1 44 71 14 14	
VENATHIC - BET ACOUSTIQUE	
20, BOULEVARD DE LA DEFENSE - 92015 - 92000 NANTERRE - TEL. +33 (0)1 50 50 50 50	
BMF - ECONOMISTE	
250, ROUTE DE CHARENTAIS - 38140 LE RIVER D'APPREU - TEL. +33 (0)4 78 55 10 34	
BUREAU VERITAS - BUREAU DE CONTROLE	
6, BOULEVARD ANTOINE - 75001 PARIS - TEL. +33 (0)1 69 38 10 00	
DEGOUY COORDINATION SPS/COSSEC - SPS	
16, RUE DE LA MAISON ROUGE - 77180 LIGNES - TEL. +33 (0)1 66 46 52 52	

N.B. - Projet conçu à partir des maquettes Reut et des plans avant ouvrage fournis par AP-HP (Septembre 2022).
La maquette Reut est l'œuvre de l'AP-HP.

PRO

ECH. : 1/200

Plan niveau RDC Haut

DATE : MARS 2025

EMETTEUR	PROJET	LOT	PHASE	TYPE	ZONE	NIVEAU	NUMERO	INDICE
VGA	HTD	ARC	PRO	PLA	TZN	RDH	1003	0
INDICE	DATE	MODIFICATIONS						