


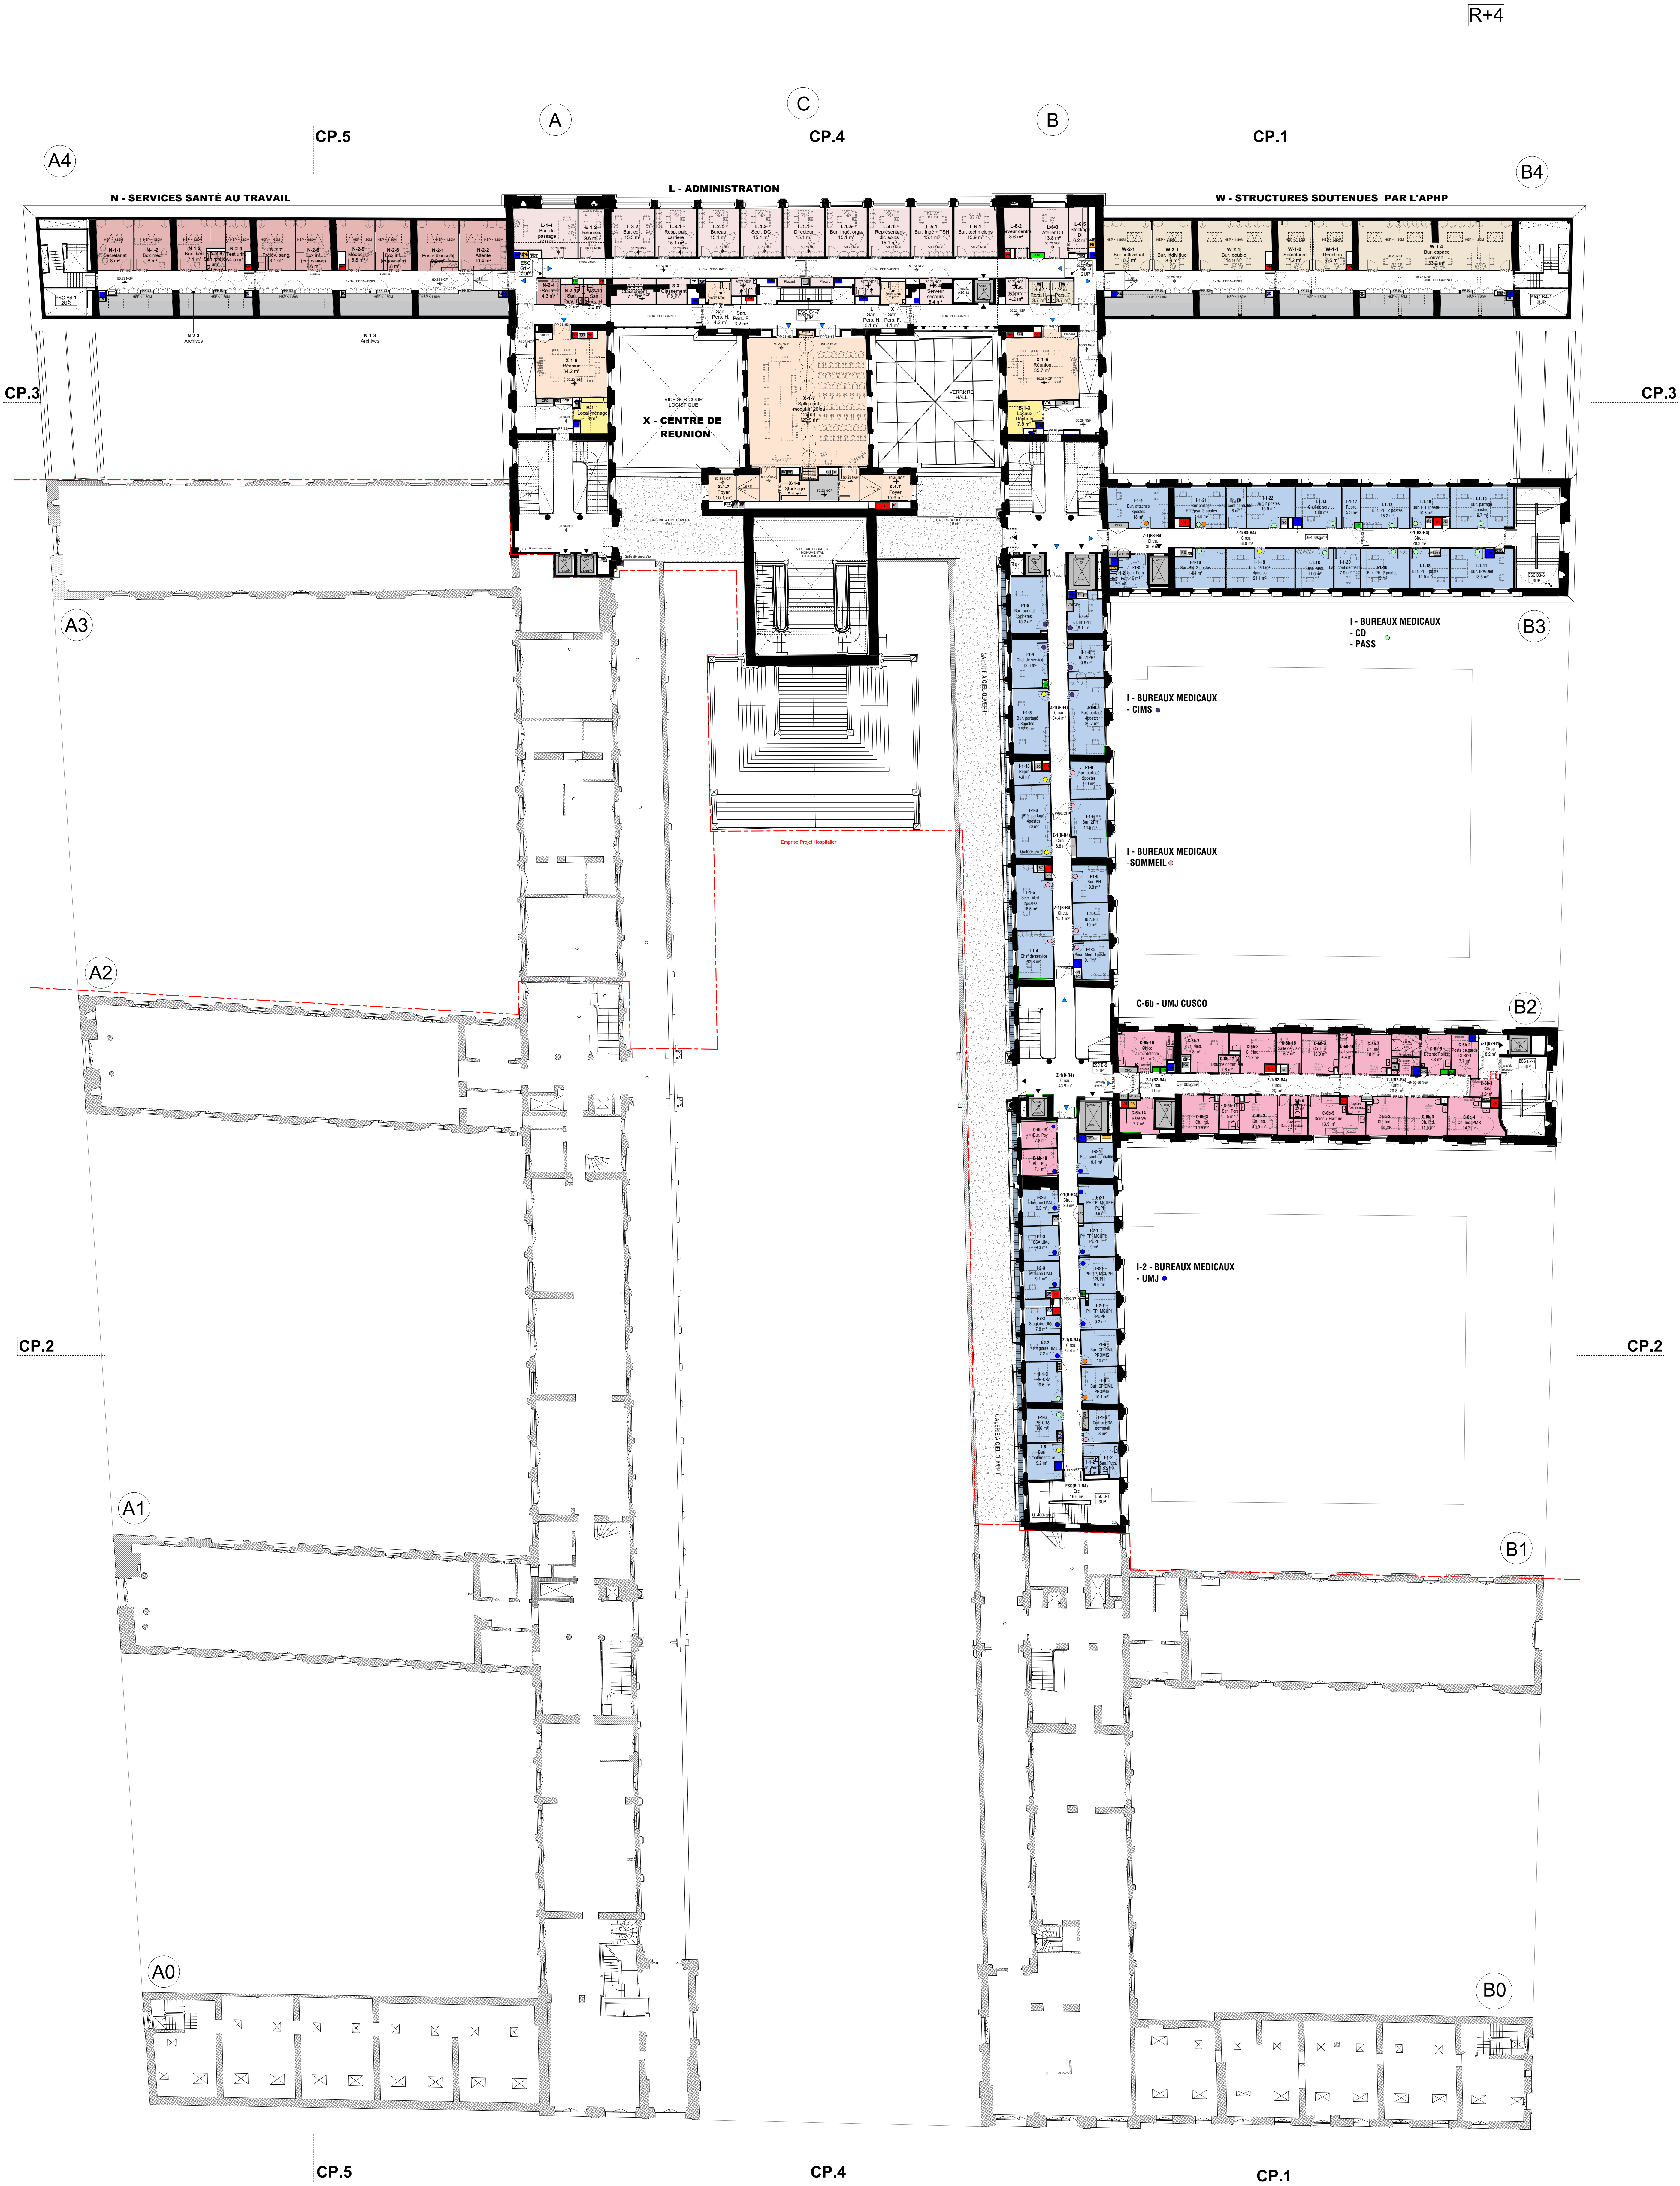

RESTRUCTURATION DE L'HOTEL-DIEU PROJET HOSPITALIER

1, PLACE DU PARVY NOTRE-DAME
TOURNAI



MAITRISE D'OUVRAGE

ASSISTANCE PUBLIQUE - HOPITAUX DE PARIS

66, BOULEVARD DES FILLES DU CALVAIRE - 75003 PARIS

MANDATAIRE DU GROUPEMENT

DPF - MANDATAIRE ET ENTREPRISE GENERALE
2, RUE DE LA FORTUNE, 75002 PARIS - TEL : +33 (0)1 42 40 40 40

BC.n - ENTREPRISE GENERALE
1, RUE DU PETIT CLAMART - 92015 PARIS - TEL : +33 (0)1 47 23 23 00

MAITRISE D'OEUVRE

VALERO GADAN - ARCHITECTES
17, RUE DU PETIT CALVAIRE - 75002 PARIS - TEL : +33 (0)1 42 78 55 50

BARTHELEMY GRINO - ARCHITECTES
66, RUE DE LA FORTUNE, 75002 PARIS - TEL : +33 (0)1 42 40 40 40

GOUTAL & CLEMENT - ARCHITECTE EN CHEF DES MONUMENTS HISTORIQUES
4, RUE DE LA FORTUNE, 75002 PARIS - TEL : +33 (0)1 42 40 40 40

STRUCTURES ILE-DE-FRANCE - BET STRUCTURE
L'ARCHITECTE BÂTIMENT PERMA - 1073, BOULEVARD DE LA DEFENSE - 92000 NANTERRE - TEL : +33 (0)1 57 86 84 83

INEX - BET FLUIDES CVC/D / PLOMBERIE / CPO / CFA ET HQE
2, RUE MARCEL, 92015 NANTERRE - TEL : +33 (0)1 42 40 40 40

CSD & ASSOCIES - PREVENTIONNISTE SSI ET ESSP
IMMOBILIER LE VALMY - 16, AVENUE LEON GAUMONT - 75002 PARIS - TEL : +33 (0)1 42 40 40 40

VENATHIC - BET ACOUSTIQUE
20, BOULEVARD DE LA DEFENSE - 92015 NANTERRE - TEL : +33 (0)1 57 86 84 83

BMF - ECONOMISTE
250, ROUTE DE CHARENTAIS - 92015 NANTERRE - TEL : +33 (0)1 57 86 84 83

BUREAU VERITAS - BUREAU DE CONTROLE
6, BOULEVARD ARISTIDE - 75002 PARIS - TEL : +33 (0)1 57 86 84 83

DEGOUY COORDINATION SPS/COSSEC - SPS
16, RUE DE LA MAISON ROUGE - 75011 PARIS - TEL : +33 (0)1 57 86 84 83

N.B. : Projet conçu à partir des maquettes Reint et des plans avant ouvrage fournis par APHP (Septembre 2022).
La maquette Reint est l'œuvre de l'APHP.

PRO		ECH. : 1:200	
Plan niveau R+4		DATE : MARS 2023	
EMETTEUR	PROJET	LOT	PHASE
VGA	HTD	ARC	PRO
INDICE	DATE	MODIFICATIONS	

EMETTEUR	PROJET	LOT	PHASE	TYPE	ZONE	NIVEAU	NUMERO	INDICE
VGA	HTD	ARC	PRO	PLA	TZN	R04	1007	0
INDICE	DATE	MODIFICATIONS						