


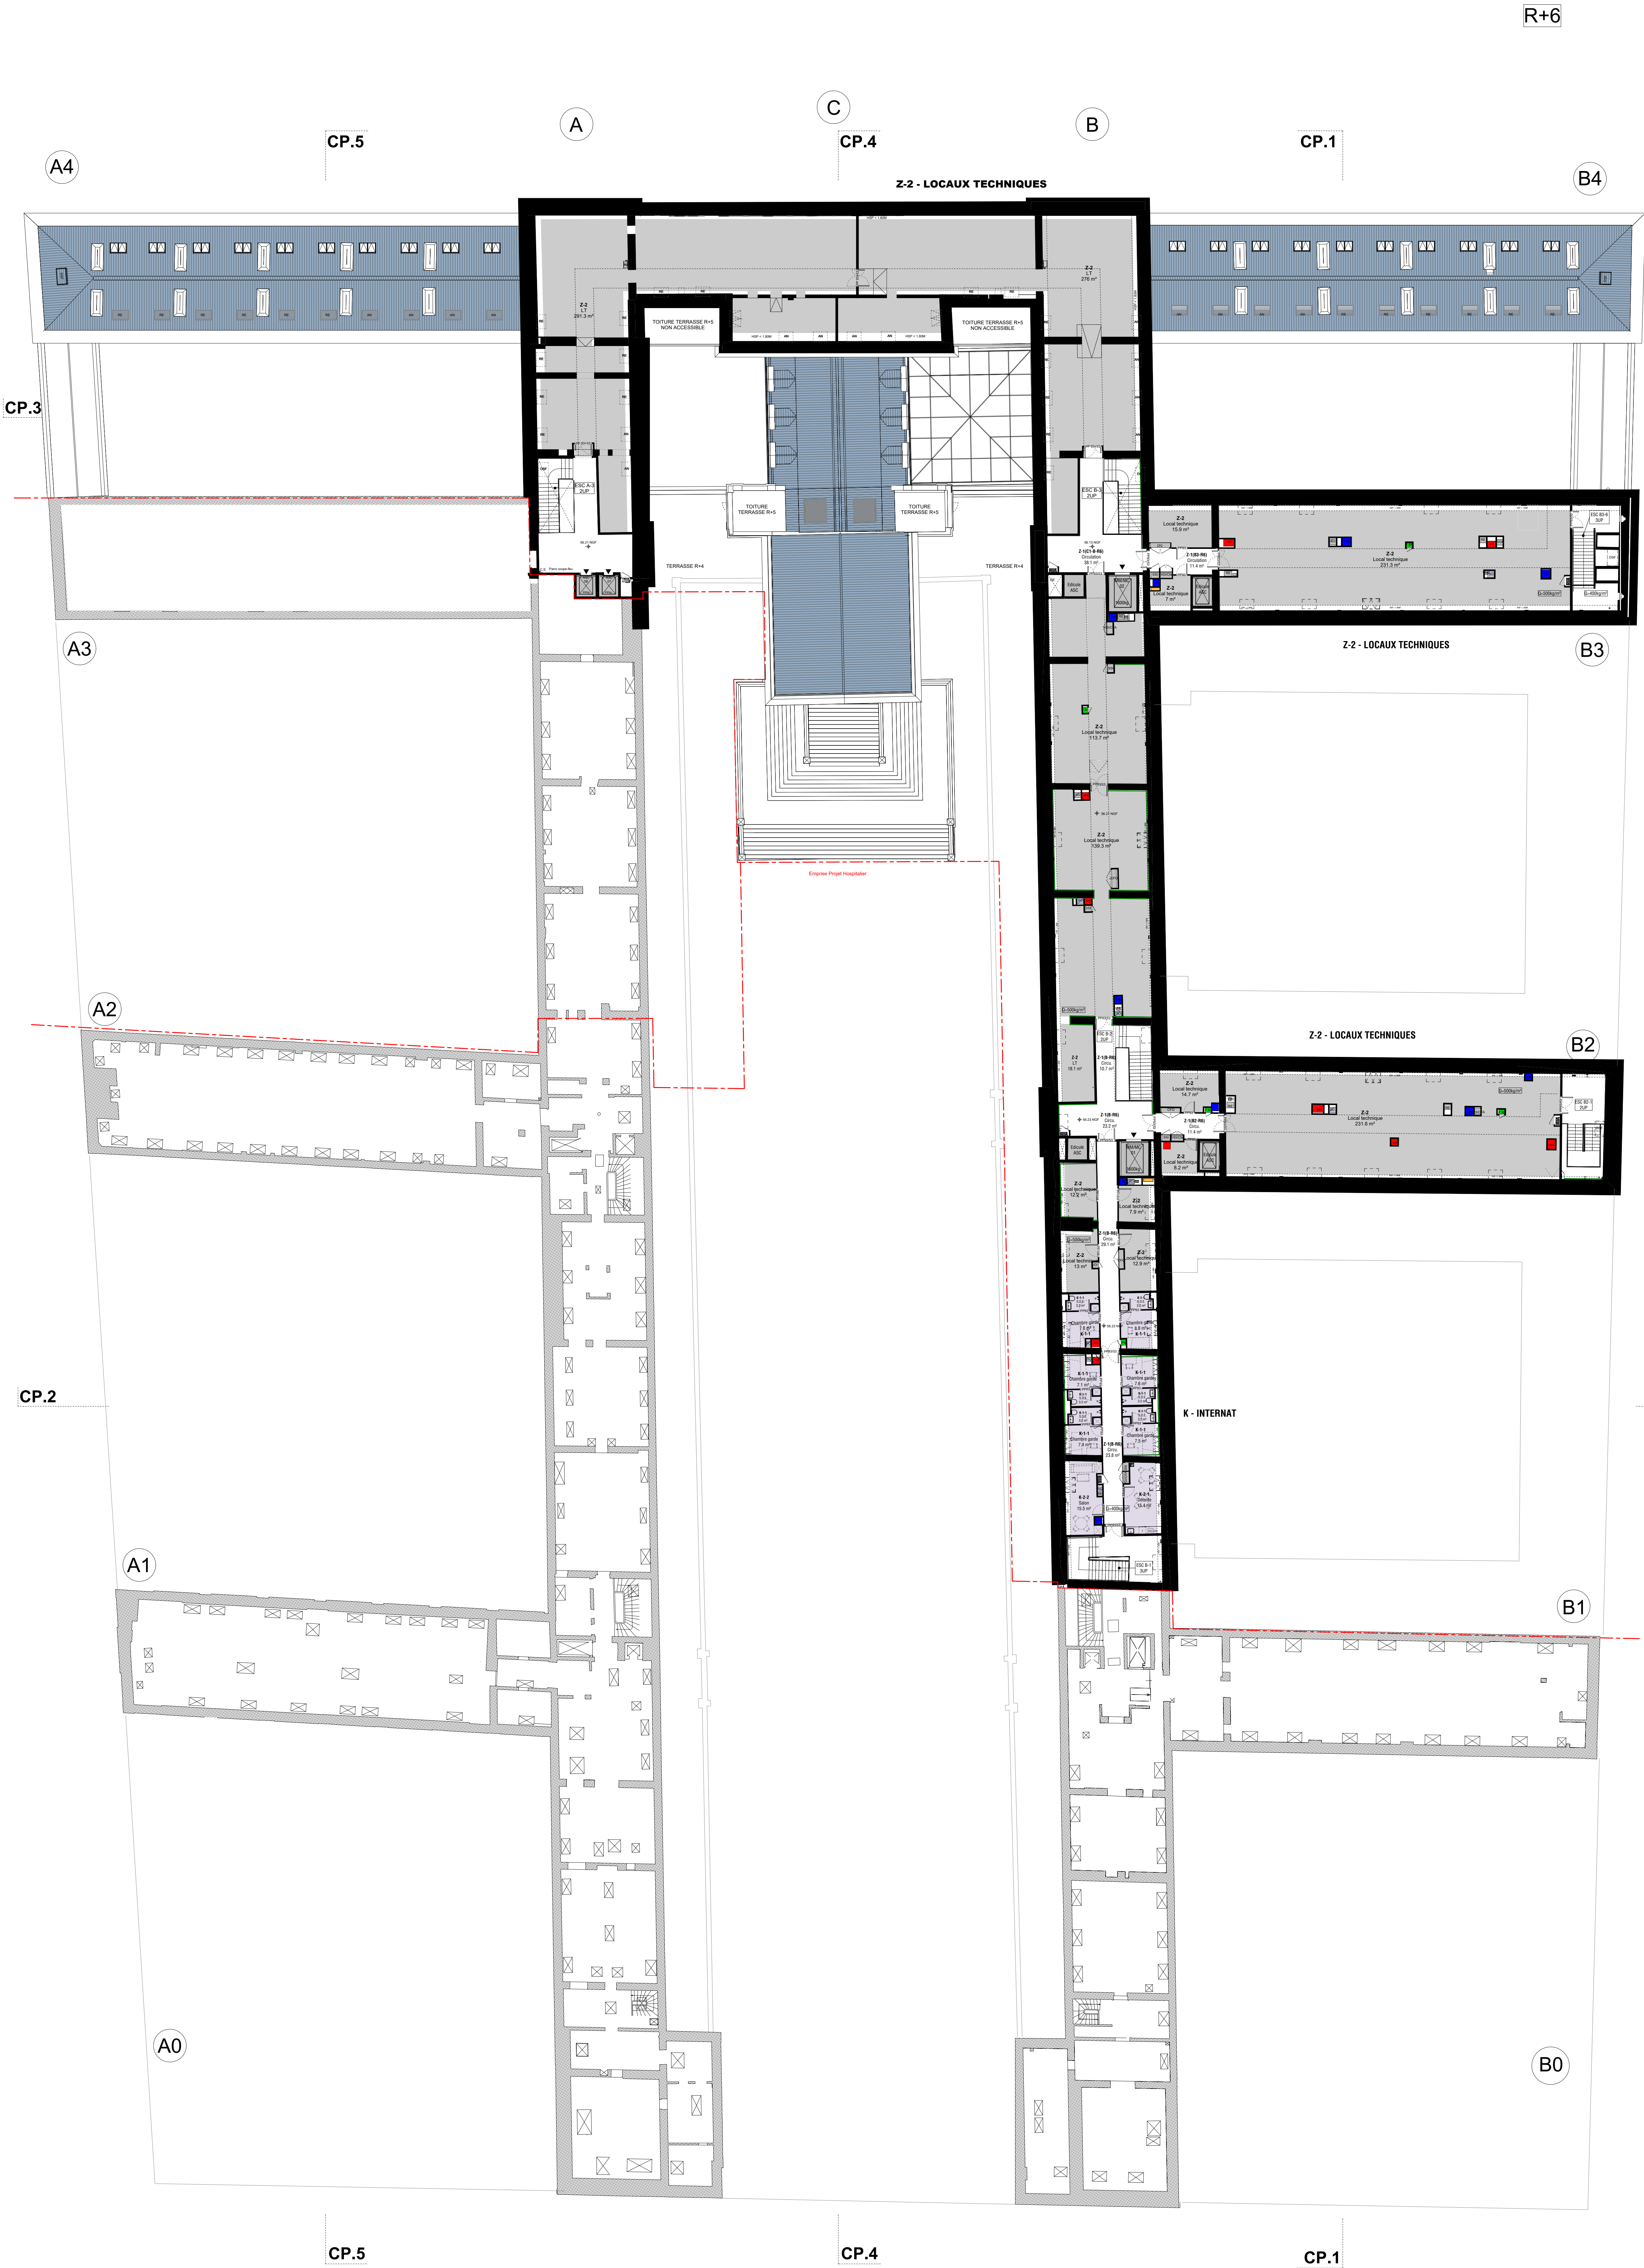

RESTRUCTURATION DE L'HOTEL-DIEU PROJET HOSPITALIER

1, PLACE DU PARVY NOTRE-DAME
75004 PARIS



MAITRISE D'OUVRAGE

ASSISTANCE PUBLIQUE - HOPITAUX DE PARIS
66, BOULEVARD DESORDRE - 75012 PARIS

MANDATAIRE DU GROUPEMENT

DP - MANDATAIRE ET ENTREPRISE GENERALE
2, RUE DE L'OTTEGE TOULON - ZAC DU PETIT LE ROY - 94000 CHEVELLY-LAUNAY - TEL : +33 (0)1 72 40 40 90

BC - ENTREPRISE GENERALE
1, RUE DU PETIT CLAMART - 92019 - 75141 VILLEJEU-VALLOUVEY - TEL : +33 (0)1 47 20 20 00

MAITRISE D'OEUVRE

VALERO GADAN - ARCHITECTES
17, RUE DU PETIT AUJOUX - 75001 PARIS - TEL : +33 (0)1 46 76 95 90

BARTHELEMY GRINO - ARCHITECTES
66, RUE DE LA FOIE MERICOURT - 75011 PARIS - TEL : +33 (0)1 43 38 38 92

GOUTAL & CLEMENT - ARCHITECTE EN CHEF DES MONUMENTS HISTORIQUES
4, RUE DE LA REUILLE - 75001 PARIS - TEL : +33 (0)1 59 17 17 14

STRUCTURES ILE-DE-FRANCE - BET STRUCTURE
L'ARCHITECTE BATIMENT PERMA - 1073, BOULEVARD DE LA DEFENSE - 92000 NANTERRE - TEL : +33 (0)1 57 86 84 53

INEX - BET FLUIDES CVCD / PLOMBERIE / CPO / CFA ET HQE
2, RUE MARTEL - 92019 MONTREUIL-BOULEVARD - TEL : +33 (0)1 46 84 84 84

CSD & ASSOCIES - PREVENTIONNISTE SSI ET ESSP
IMMEUBLE LE VALMY - 16, AVENUE LEON GAUMONT - 75003 PARIS - TEL : +33 (0)1 44 73 14 14

VENATHIC - BET ACOUSTIQUE
20, BOULEVARD DE LA DEFENSE - 92 101 - 92019 VANDEUVRE-LES-MANCY - TEL : +33 (0)1 65 55 55 55

BMF - ECONOMISTE
250, ROUTE DE CHARENTAIS - 35140 LE RIVER D'APPREU - TEL : +33 (0)4 78 55 19 34

BUREAU VERITAS - BUREAU DE CONTROLE
6, BOULEVARD ARCADE - 77000 CHAMPS-SUR-MARNE - TEL : +33 (0)1 69 38 10 09

DEGOUY COORDINATION SPS/COSSEC - SPS
16, RUE DE LA MAISON ROUGE - 77188 LODRON - TEL : +33 (0)1 65 55 55 52

N.B. : Projet conçu à partir des maquettes Reut et des plans avant ouvrage fournis par AP-HP (Septembre 2022).
La maquette Reut est l'œuvre de l'AP-HP.

PRO
ECH. : 1:200
DATE : MARS 2025

Plan niveau R+6
EMETTEUR PROJET LOT PHASE TYPE ZONE NIVEAU NUMERO INDICE

VGA HTD ARC PRO PLA TZN R06 1009 0

INDICE DATE MODIFICATIONS