


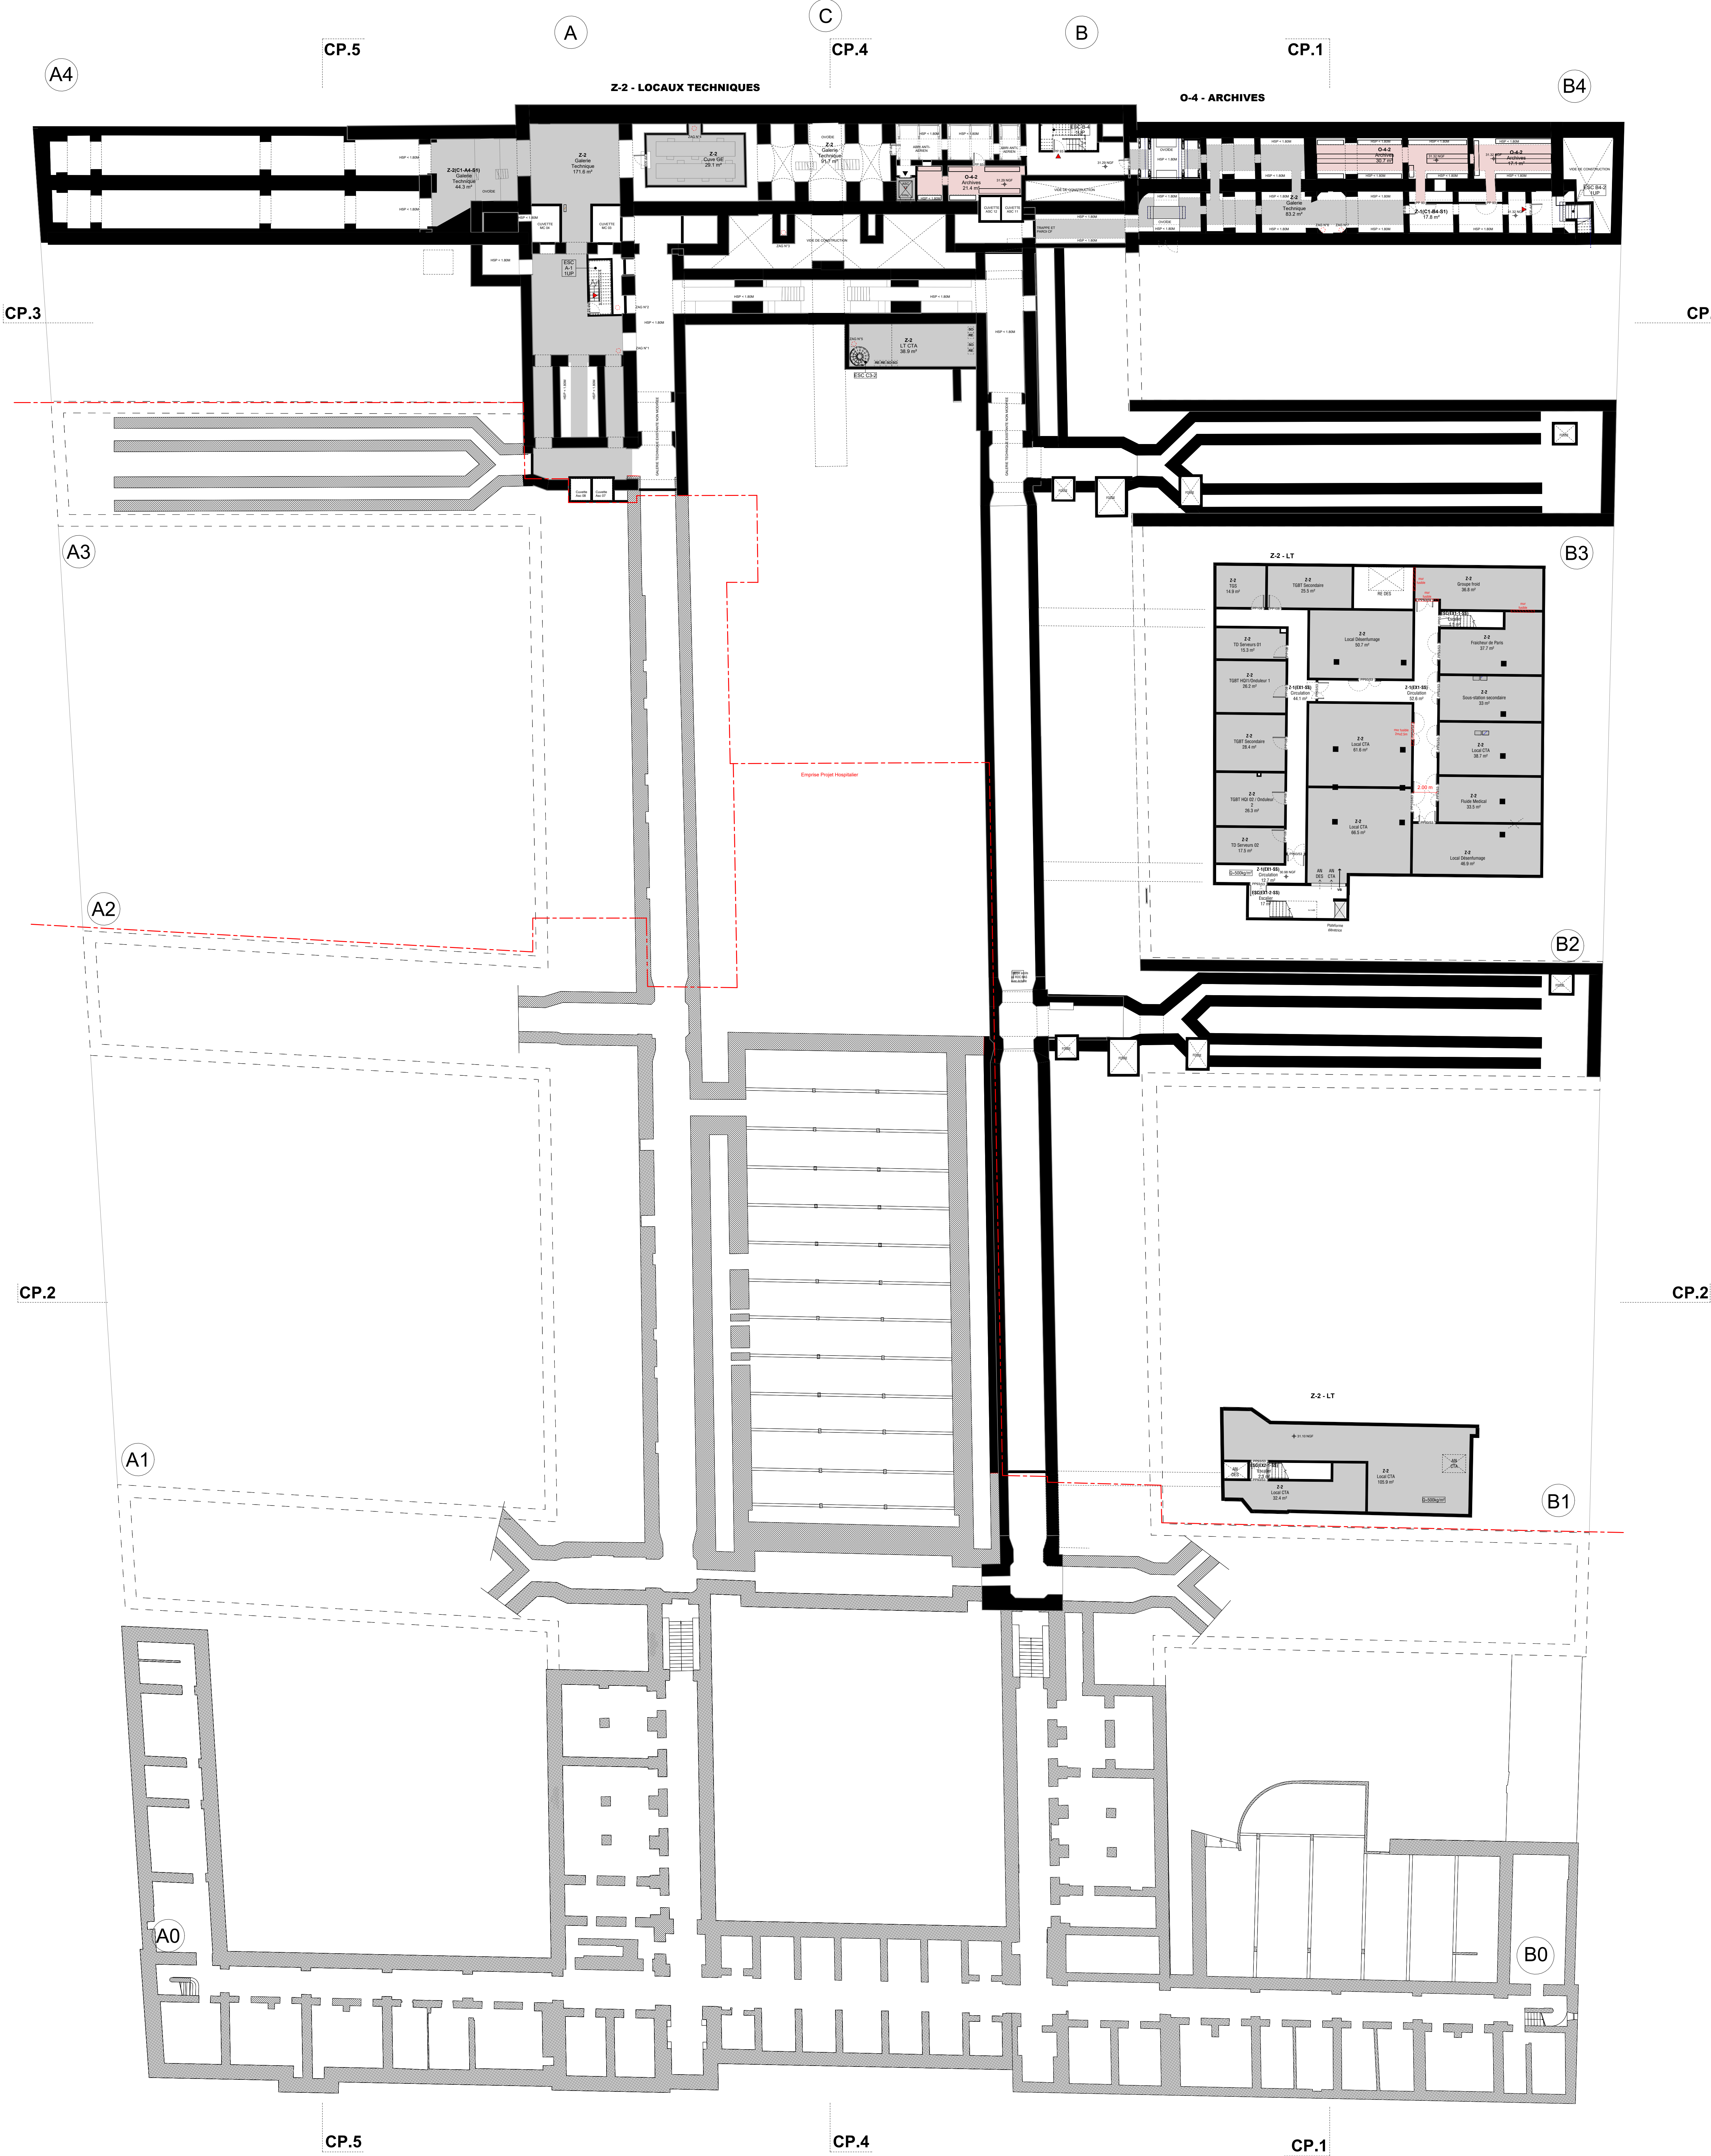

RESTRUCTURATION DE
L'HOTEL-DIEU
PROJET HOSPITALIER



1, PLACE DU PARVY NOTRE-DAME
75004 PARIS

MAITRISE D'OUVRAGE

ASSISTANCE PUBLIQUE - HOPITAUX DE PARIS

66, BOULEVARD DESICOT - 75012 PARIS

MANDATAIRE DU GROUPEMENT

DP - MANDATAIRE ET ENTREPRISE GENERALE

2, RUE DE L'OTISSE TOULON - ZAC DU PETIT LE ROY - 94000 CHEVELLY-LARIVE - TEL : +33 (0)1 72 40 40 90

BC - ENTREPRISE GENERALE

1, RUE DU PETIT CLAMART - 92010 S - 75141 VILLEJEU-VELAUBRAY - TEL : +33 (0)1 47 20 20 00

MAITRISE D'OEUVRE

VALERO GADAN - ARCHITECTES

17, RUE DU PETIT AUJOUR - 75001 PARIS - TEL : +33 (0)1 46 76 95 90

BARTHELEMY GRINO - ARCHITECTES

66, RUE DE LA FOIE MOURCOURT - 75011 PARIS - TEL : +33 (0)1 43 38 38 92

GOUTAL & CLEMENT - ARCHITECTE EN CHEF DES MONUMENTS HISTORIQUES

6, RUE DE LA PRESQU'ILE - 75001 PARIS - TEL : +33 (0)1 59 17 17 14

STRUCTURES ILE-DE-FRANCE - BET STRUCTURE

L'ARCHITECTE BATEMENT PERMA - 1073, BOULEVARD DE LA DEFENSE - 92000 NANTERRE - TEL : +33 (0)1 57 86 84 53

INEX - BET FLUIDES CVD / PLOMBERIE / CPO / CFA ET HGE

2, RUE MARCEL - 92000 NANTERRE - TEL : +33 (0)1 46 84 84 84

CSD & ASSOCIES - PREVENTIONNISTE SSI ET ESSP

IMMURABLE LE VALMY - 16, AVENUE LEON GAUMONT - 75001 PARIS - TEL : +33 (0)1 43 73 14 14

VENATHIC - BET ACOUSTIQUE

20, BOULEVARD DE L'EUROPE - 91 101 - 91000 EVRY-COURCOURT-LES-BANCS - TEL : +33 (0)1 60 50 50 50

BMF - ECONOMISTE

250, ROUTE DE CHARENTAIS - 35140 LE RIVER D'APPREU - TEL : +33 (0)1 78 50 10 34

BUREAU VERITAS - BUREAU DE CONTROLE

6, BOULEVARD ARCADE - 75001 PARIS - TEL : +33 (0)1 60 50 50 50

DEGOUY COORDINATION SPS/COSSEC - SPS

16, RUE DE LA MAISON ROUGE - 77181 LORRE - TEL : +33 (0)1 60 50 50 50

N.B. - Projet conçu à partir des maquettes Reint et des plans avant ouvrage fournis par AP-HP (Septembre 2022).
La maquette Reint est l'œuvre de l'AP-HP.

PRO

ECH : 1:200
DATE : MARS 2025

Plan niveau SS1

EMETTEUR	PROJET	LOT	PHASE	TYPE	ZONE	NIVEAU	NUMERO	INDICE
VGA	HTD	ARC	PRO	PLA	TZN	S01	1011	0

INDICE	DATE	MODIFICATIONS

