



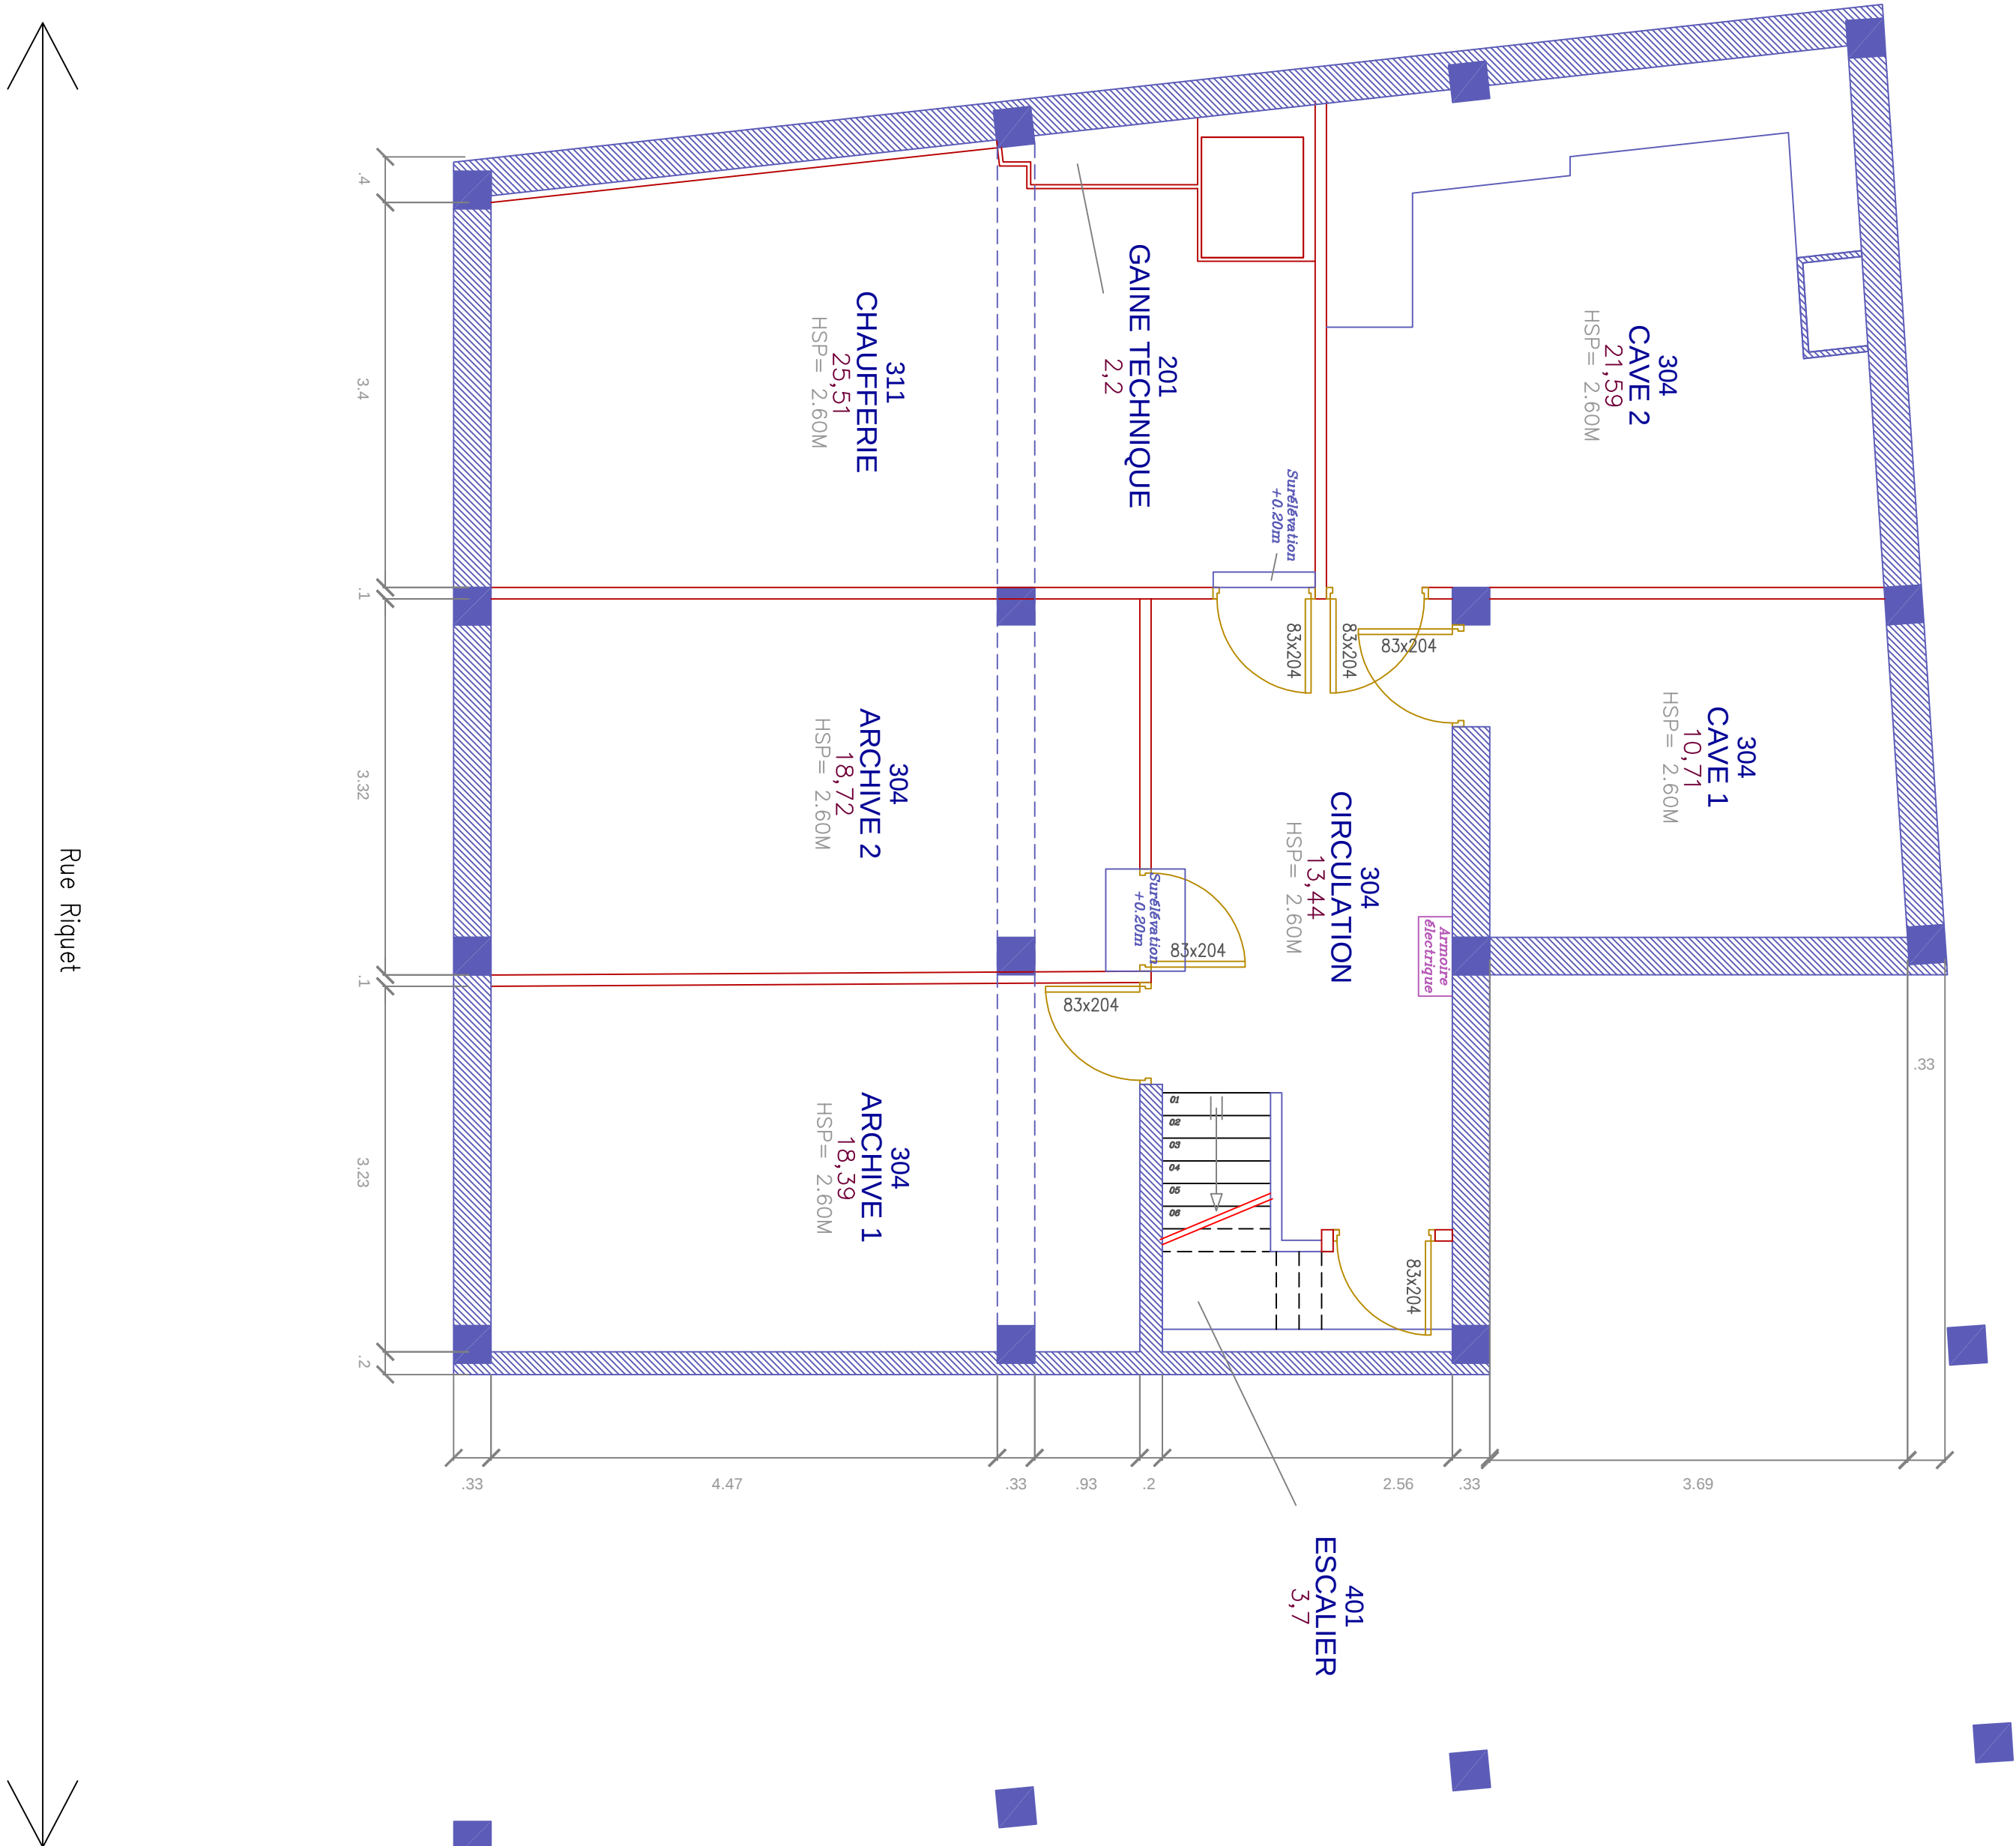

- LEGENDE**
- Maçonnerie
 - Structure
 - Cloisons doublages
 - Menuiseries portes et fenêtres
 - SANITAIRES SANITAIRES Lavabo ...
 - Meubles
 - Radiateur

Nota : Les rues sont représentées à titre indicatif !

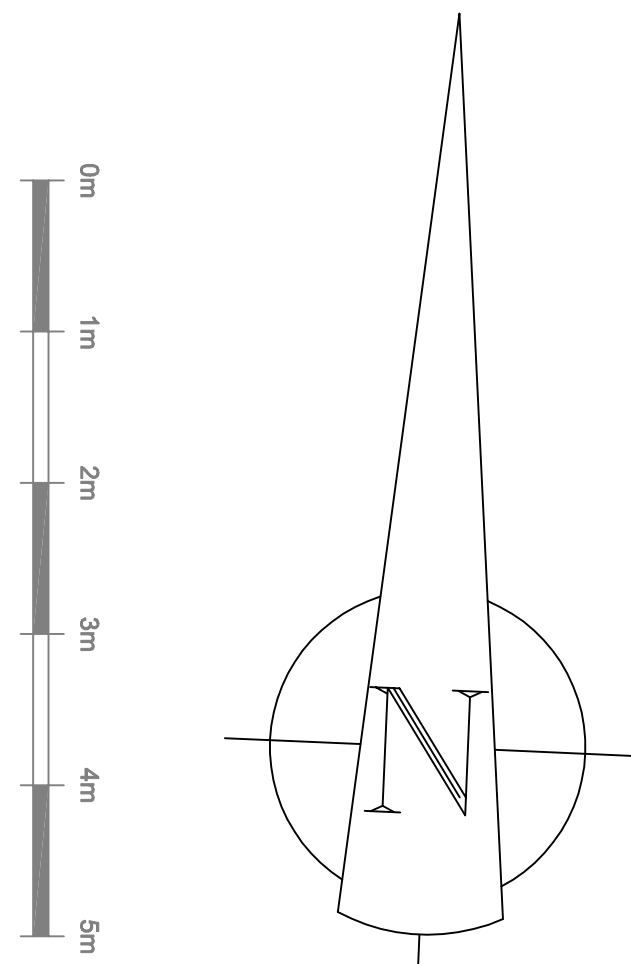

Relevé et établissement de plans d'intérieurs



BEDS
25, Rue Jean MERMOZ 31100 Toulouse

MAIRIE DE TOULOUSE
Direction intercommunale de la Protection Judiciaire de la Jeunesse Sud
7, rue des Arts / BP 329 / 31131 LABEOLE CEDEX

MINISTÈRE DE LA JUSTICE
ET DES LIBERTÉS

MAIRIE DE TOULOUSE
Direction intercommunale de la Protection Judiciaire de la Jeunesse Sud
7, rue des Arts / BP 329 / 31131 LABEOLE CEDEX

Plan du Bâtiment - Sous sol			
Bâtiment	Équip	Échelle	Date
25 + 60	R-1	1:50"	18/05/2010

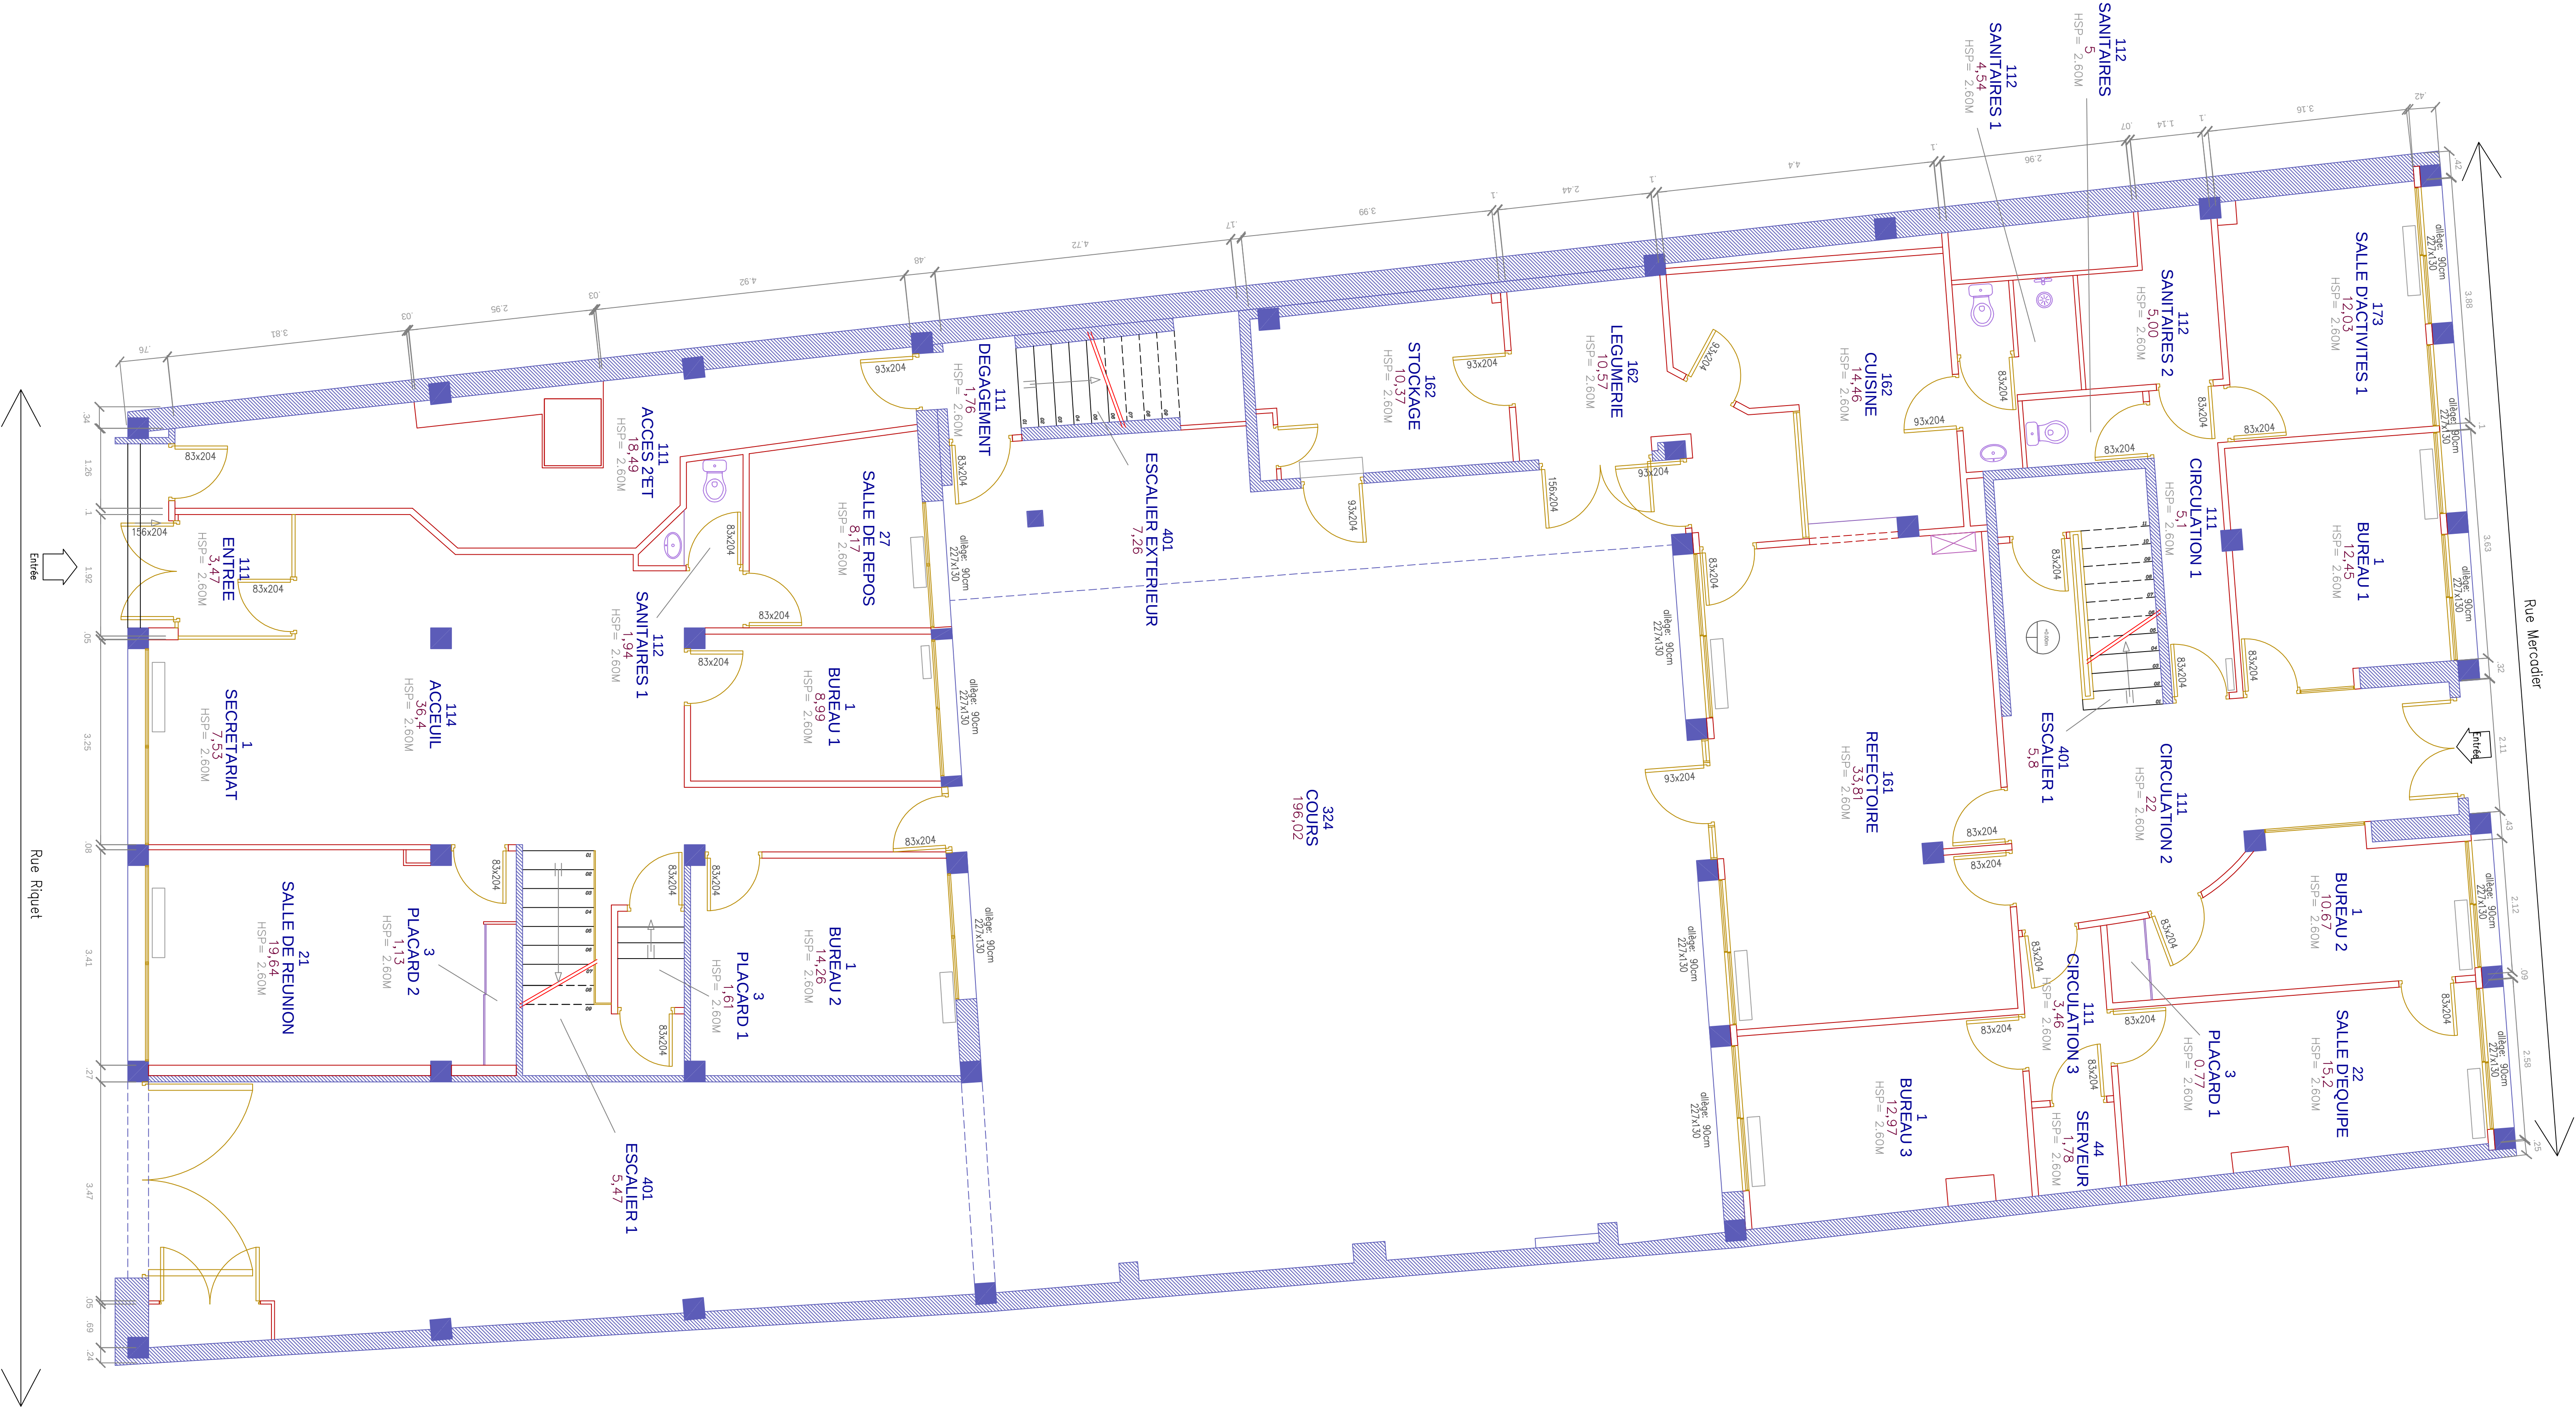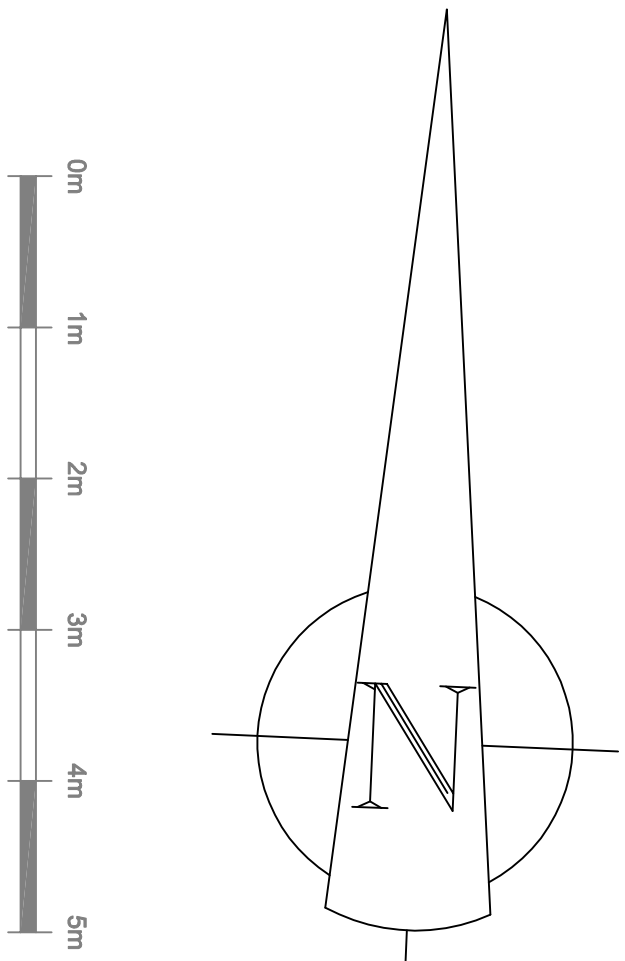

- LEGENDE**
- Maçonnerie
 - Structure
 - Cloisons doublages
 - Menuiseries portes et fenêtres
 - SANITAIRES SANITAIRES Lavabo ...
 - Meubles
 - Radiateur

Nota : Les rues sont représentées à titre indicatif !



UEHC Mercadier
25, Rue Mercadier
31000 Toulouse

UEHC Riquet
60, Rue Riquet
31000 Toulouse

Plan du Bâtiment - Rez de Chaussée

Bâtiment	Etage	Echelle	Date
25 + 60	RDC	1:50'	18/05/2010



31_UEHC Riquet-UEHC Mercadier_Toulouse_plans.dwg



MAIRIE DE TOULOUSE
Direction intercommunale de la Protection Judiciaire de la Jeunesse Sud
7, rue des Arts / BP 329 / 31131 LABEOLE CEDEX

MAIRIE DE TOULOUSE
BEDS
25, Rue Jean MERMOZ 31100 Toulouse

Relève et établissement de plans d'intérieurs

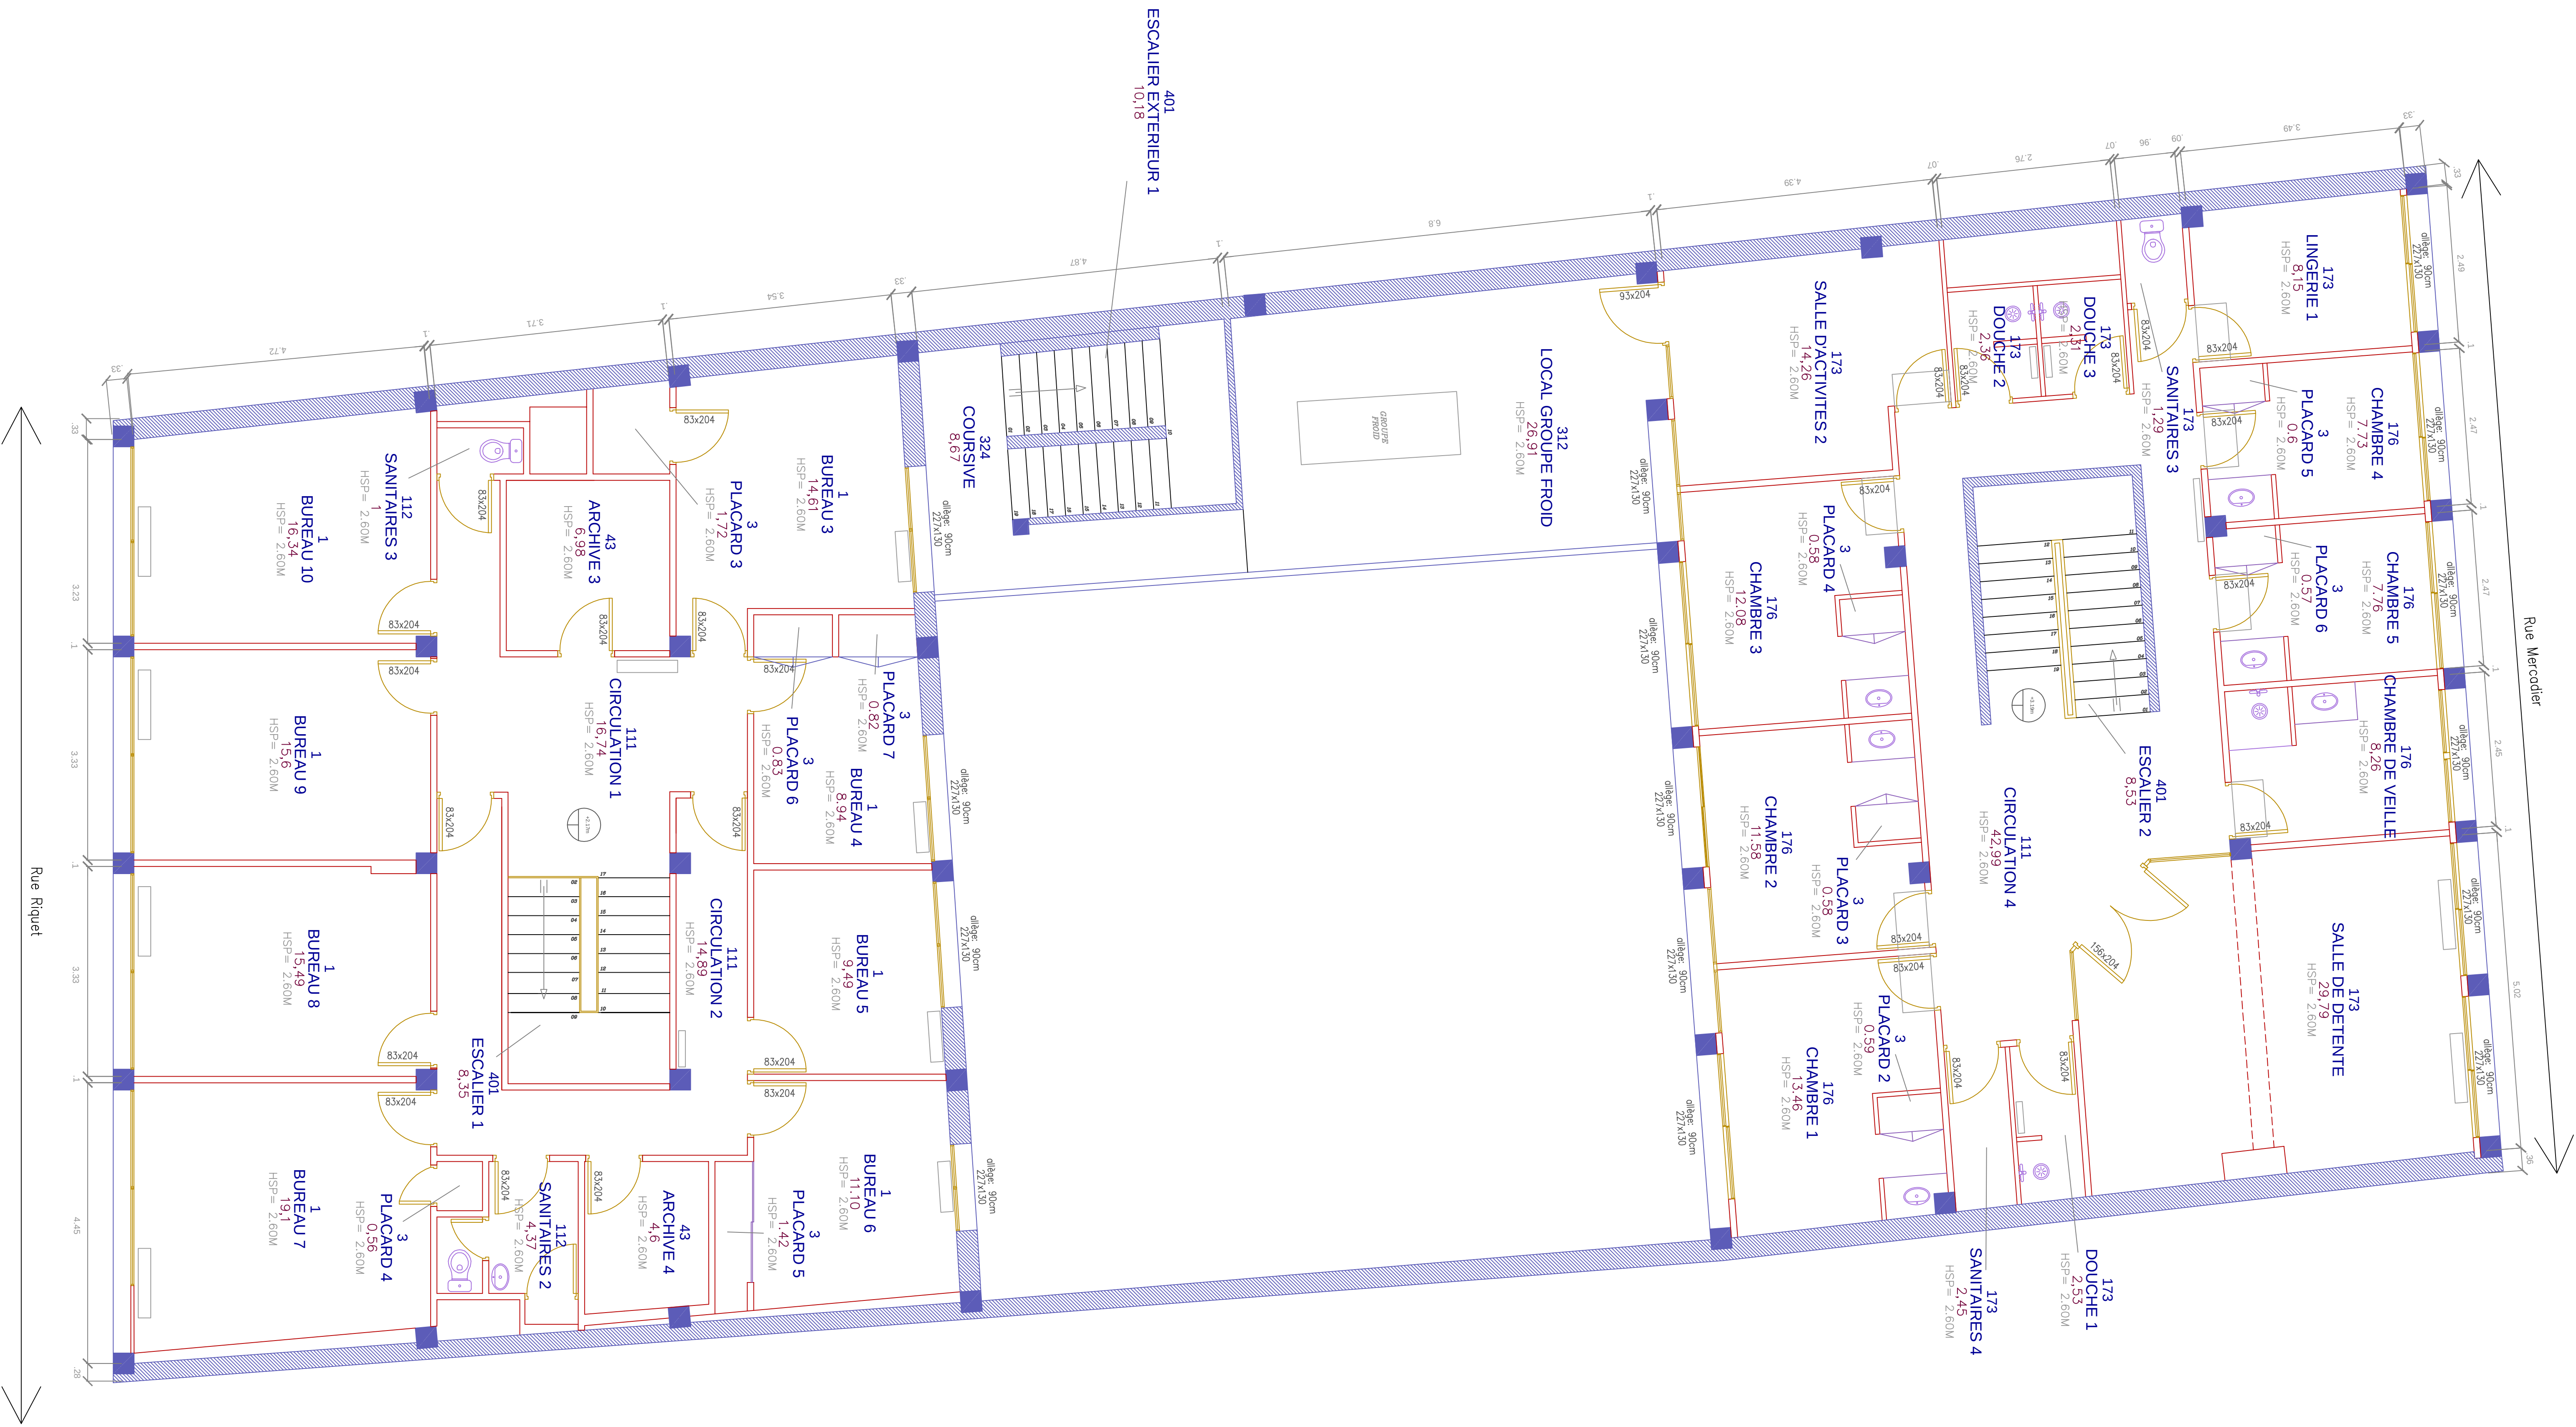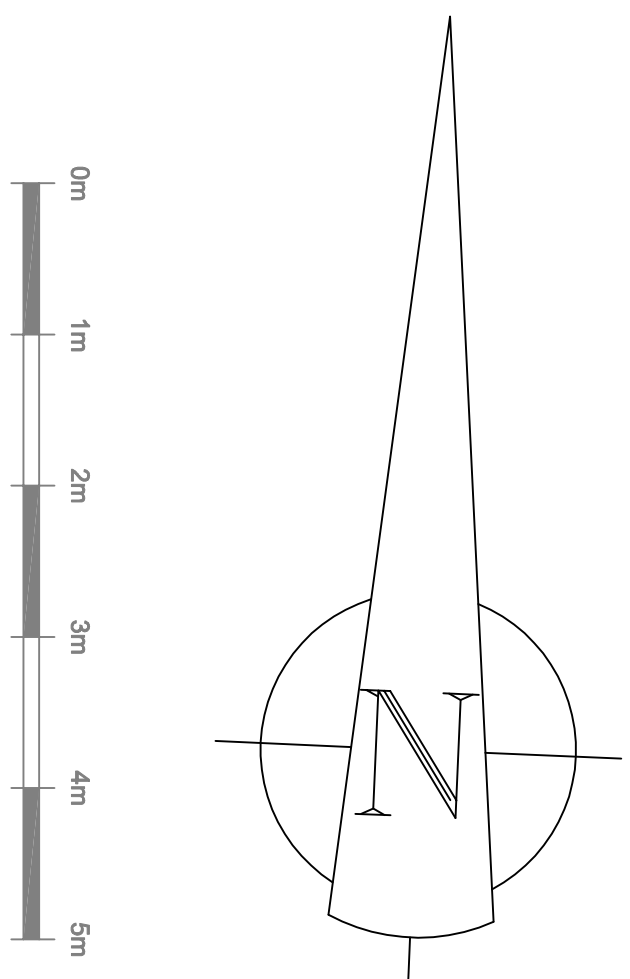

- LEGENDE**
- Mogomerie
 - Structure
 - Cloisons doublages
 - Menuiseries portes et fenêtres
 - SANITAIRES SANITAIRES Lavabo ...
 - Meubles
 - Radiateur

Nota : Les rues sont représentées à titre indicatif !




UEHC Mercadier
25, Rue Mercadier
31000 Toulouse

UEMO Riquet
60, Rue Riquet
31000 Toulouse

Plan du Bâtiment - Premier Etage



Bâtiment	Etage	Echelle	Date
25 + 60	R+1	1:50'	18/05/2010

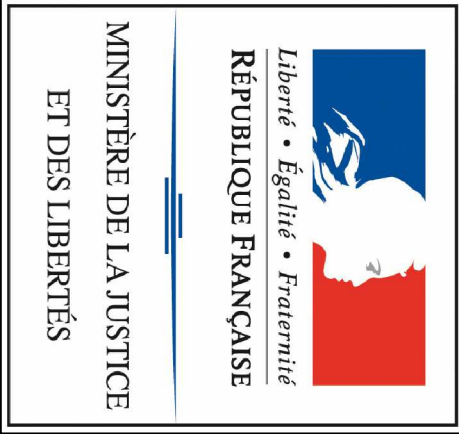

Direction interrégionale de la Protection Judiciaire de la Jeunesse Sud
7, rue des Arts / BP 329 / 31133 LABEOLE CEDEX

MAÎTRISE D'ŒUVRE
25, Rue Jean MERMOZ 31100 Toulouse

Relève et établissement de plans d'intérieurs

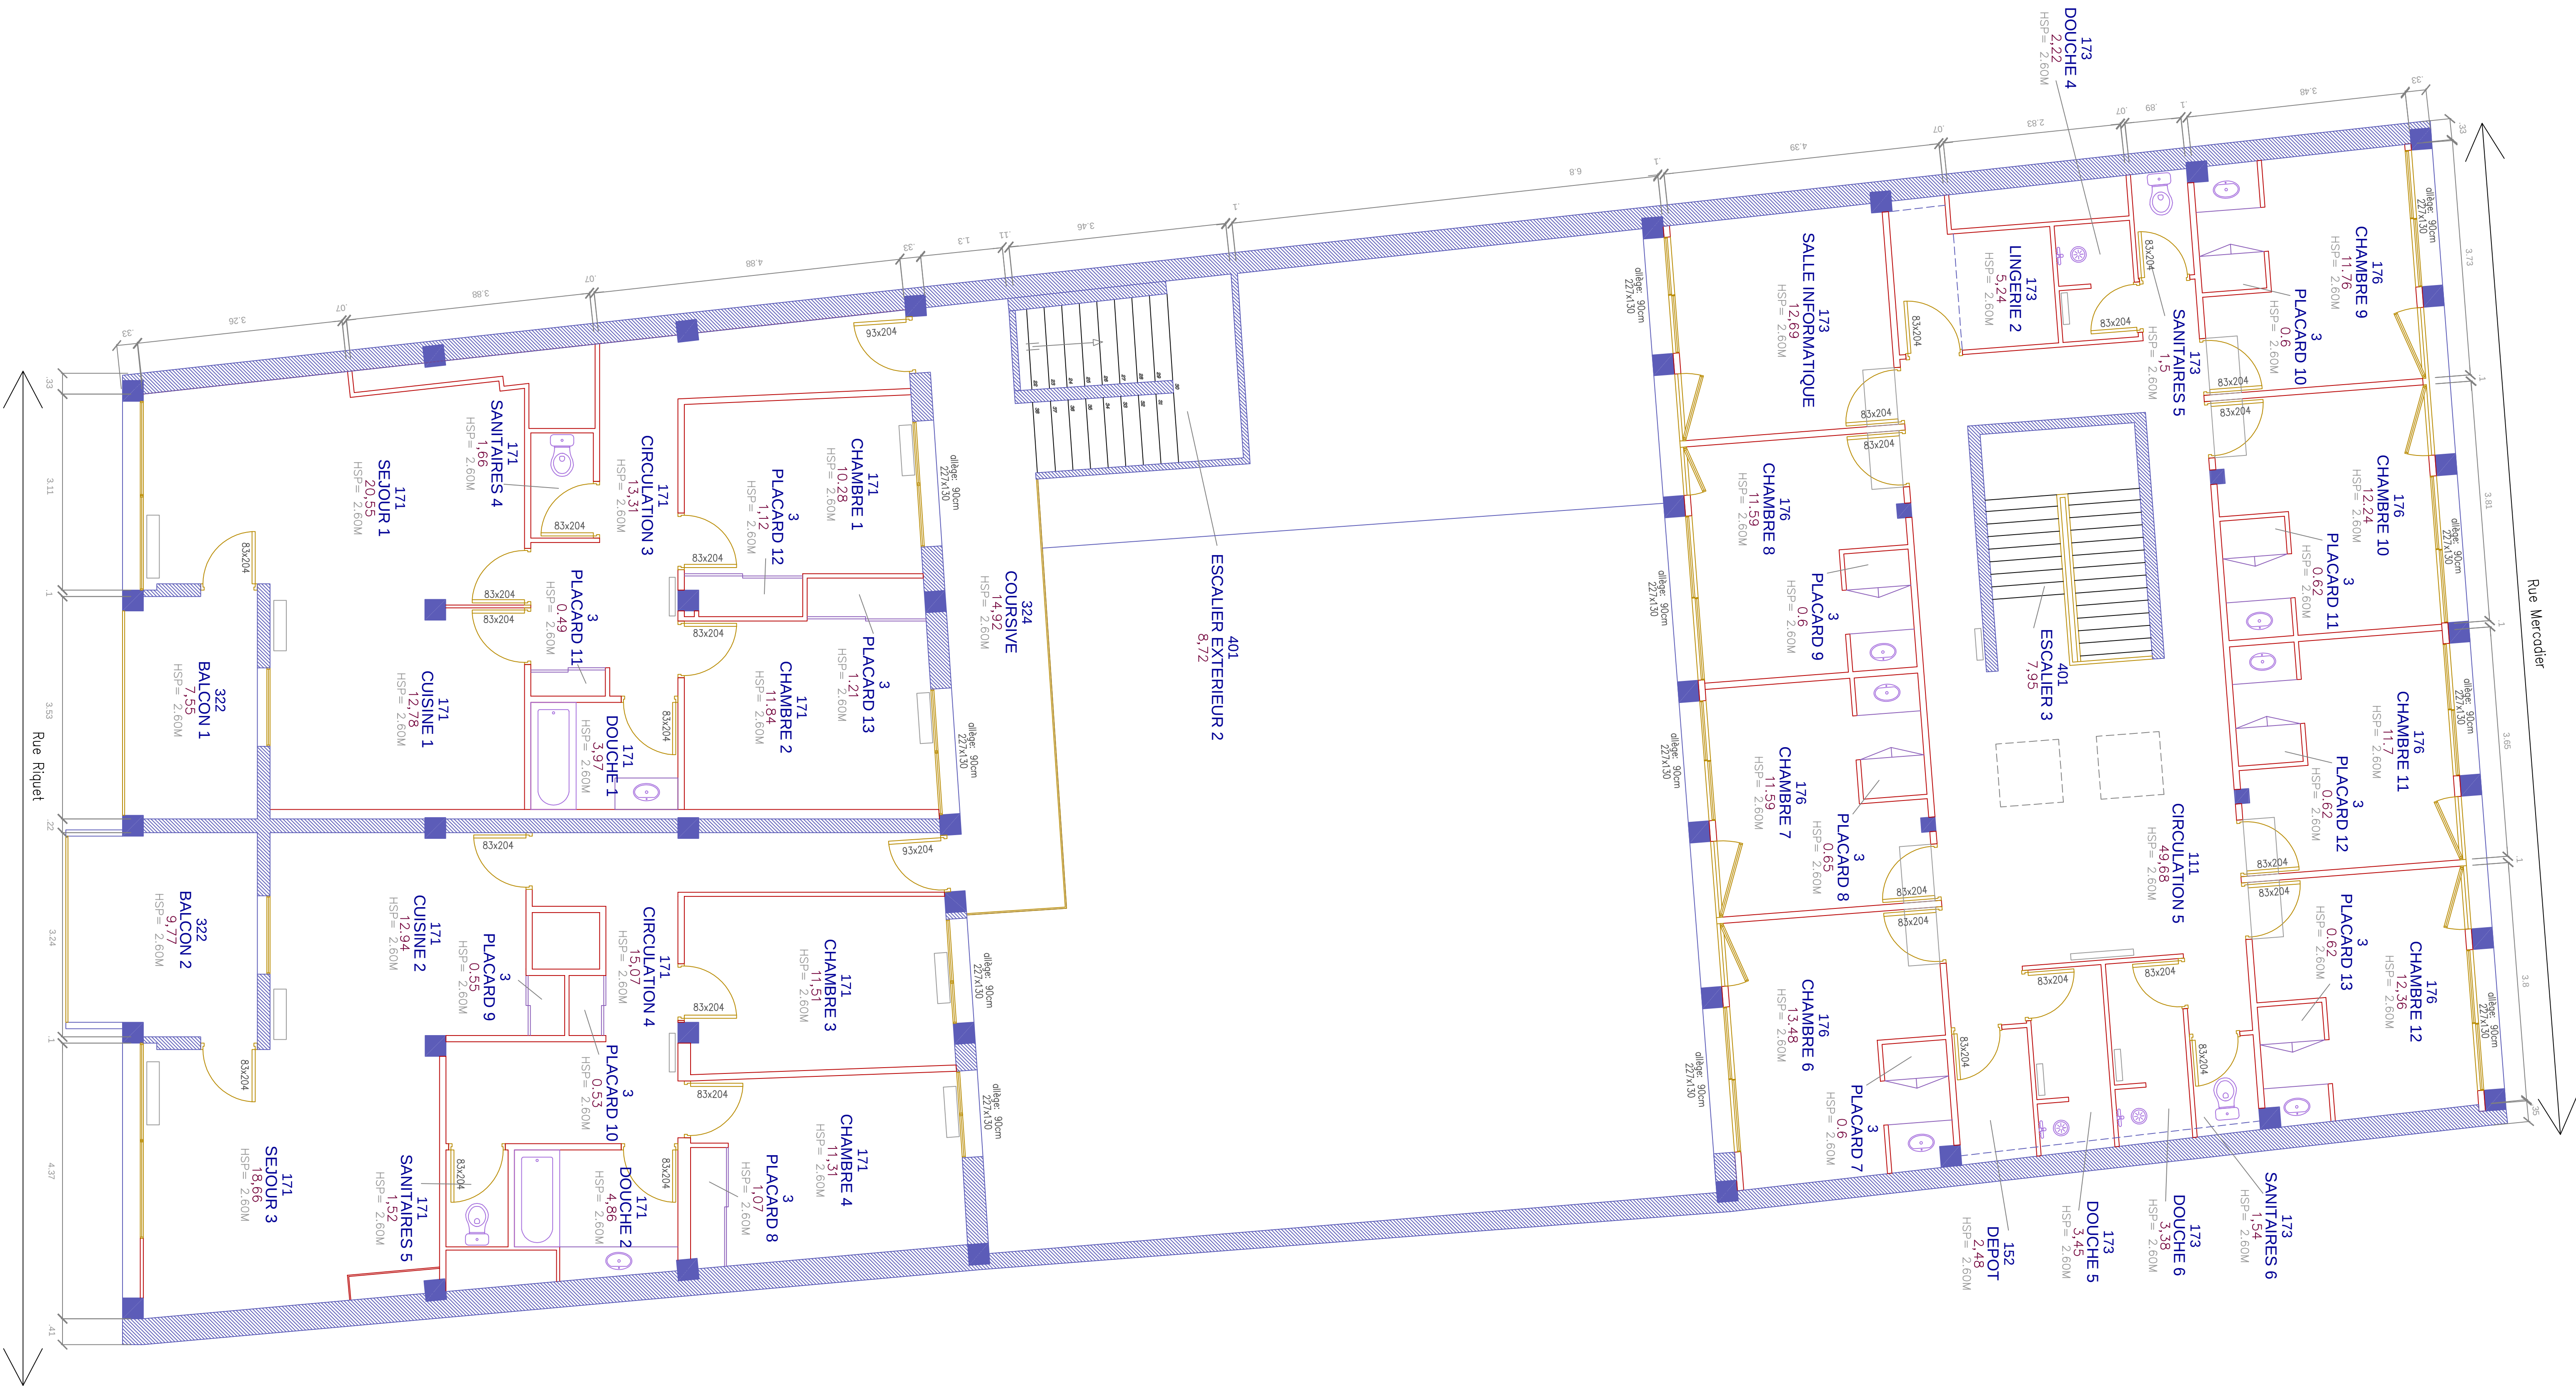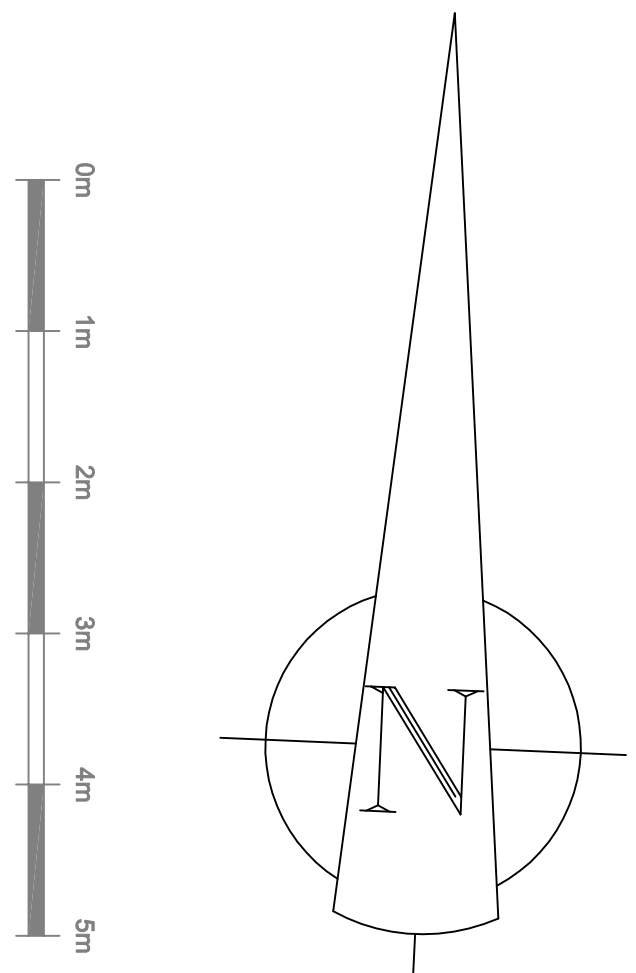

- LEGENDE**
- Mogomerie
 - Structure
 - Cloisons doublegées
 - Menuiseries portes et fenêtres
 - SANITAIRES SANITAIRES Lavabo ...
 - Meubles
 - Radiateur

Nota : Les rues sont représentées à titre indicatif !



UEHC Mercadier
25, Rue Mercadier
31000 Toulouse

UEMO Riquet
60, Rue Riquet
31000 Toulouse

Plan du Bâtiment - Deuxieme Etage

Bâtiment	Etage	Echelle	Date
25 + 60	R+2	1:50"	18/05/2010

31_UEMO Riquet-UEHC Mercadier_Toulouse_pjans.dwg



Direction interrégionale de la Protection Judiciaire de la Jeunesse Sud
7, rue des Arts BP 329 / 31131 LABEDE CEDEX

MAITRISE D'OUVRAGE
BEDS
25, Rue Jean MERMOZ 31100 Toulouse

Relevé et établissement de plans d'intérieurs

60 RUE RIQUET

31000 Toulouse

TABLEAU DES SURFACES UEMO RIQUET

N°	Désignation des pièces	Hauteur sous plafond	SUN	SUB	SHON Surface Hors Œuvre Nette	SHOB Surface Hors Œuvre Brute
Sous sol						
201	GAINE TECHNIQUE				2,2	2,2
201	MURS, CLOISONS, GAINES...				19,65	19,65
304	ARCHIVE 1	2.60M				18,39
304	ARCHIVE 2	2.60M				18,72
304	CAVE 1	2.60M				10,71
304	CAVE 2	2.60M				21,59
304	CIRCULATION	2.60M				13,44
311	CHAUFFERIE	2.60M				25,51
Total Sous sol (en m²)			0	0	21,85	130,21
Rez de chaussée						
1	BUREAU 1	2.60M	8,99	8,99	8,99	8,99
1	BUREAU 2	2.60M	14,26	14,26	14,26	14,26
1	SECRETARIAT	2.60M	7,53	7,53	7,53	7,53
3	PLACARD 1	2.60M	1,61	1,61	1,61	1,61
3	PLACARD 2	2.60M	1,13	1,13	1,13	1,13
21	SALLE DE REUNION	2.60M	18,51	18,51	18,51	18,51
27	SALLE DE REPOS	2.60M	8,17	8,17	8,17	8,17
111	ACCES 2°ET	2.60M		18,49	18,49	18,49
111	DEGAGEMENT	2.60M		1,76	1,76	1,76
111	ENTREE	2.60M		3,47	3,47	3,47
112	SANITAIRES 1	2.60M		1,94	1,94	1,94
114	ACCEUIL	2.60M		36,4	36,4	36,4
201	MURS, CLOISONS, GAINES...				36,61	36,61
324	COURS					196,02
Total Rez de chaussée (en m²)			60,2	122,26	158,87	354,89
1° ETAGE						
1	BUREAU 3	2.60M	14,61	14,61	14,61	14,61
1	BUREAU 4	2.60M	8,94	8,94	8,94	8,94
1	BUREAU 5	2.60M	9,49	9,49	9,49	9,49
1	BUREAU 6	2.60M	11,1	11,1	11,1	11,1
1	BUREAU 7	2.60M	19,1	19,1	19,1	19,1
1	BUREAU 8	2.60M	15,49	15,49	15,49	15,49
1	BUREAU 9	2.60M	15,6	15,6	15,6	15,6

N°	Désignation des pièces	Hauteur sous plafond	SUN	SUB	SHON Surface Hors Œuvre Nette	SHOB Surface Hors Œuvre Brute
1	BUREAU 10	2.60M	16,34	16,34	16,34	16,34
3	PLACARD 3	2.60M	1,72	1,72	1,72	1,72
3	PLACARD 4	2.60M	0,56	0,56	0,56	0,56
3	PLACARD 5	2.60M	1,42	1,42	1,42	1,42
3	PLACARD 6	2.60M	0,83	0,83	0,83	0,83
3	PLACARD 7	2.60M	0,82	0,82	0,82	0,82
43	ARCHIVE 3	2.60M	6,98	6,98	6,98	6,98
43	ARCHIVE 4	2.60M	4,6	4,6	4,6	4,6
111	CIRCULATION 1	2.60M		16,74	16,74	16,74
111	CIRCULATION 2	2.60M		14,89	14,89	14,89
112	SANITAIRES 2	2.60M		4,37	4,37	4,37
112	SANITAIRES 3	2.60M		1	1	1
201	MURS, CLOISONS, GAINES...				34,91	34,91
324	COURSIVE					8,67
Total étage 1 (en m²)			127,6	164,6	199,51	208,18
2° ETAGE						
3	PLACARD 8	2.60M	1,07	1,07	1,07	1,07
3	PLACARD 9	2.60M	0,55	0,55	0,55	0,55
3	PLACARD 10	2.60M	0,53	0,53	0,53	0,53
3	PLACARD 11	2.60M	0,49	0,49	0,49	0,49
3	PLACARD 12	2.60M	1,12	1,12	1,12	1,12
3	PLACARD 13	2.60M	1,21	1,21	1,21	1,21
171	CHAMBRE 1	2.60M		10,28	10,28	10,28
171	CHAMBRE 2	2.60M		11,84	11,84	11,84
171	CHAMBRE 3	2.60M		11,51	11,51	11,51
171	CHAMBRE 4	2.60M		11,31	11,31	11,31
171	CIRCULATION 3	2.60M		13,31	13,31	13,31
171	CIRCULATION 4	2.60M		15,07	15,07	15,07
171	CUISINE 1	2.60M		12,78	12,78	12,78
171	CUISINE 2	2.60M		12,94	12,94	12,94
171	DOUCHE 1	2.60M		3,97	3,97	3,97
171	DOUCHE 2	2.60M		4,86	4,86	4,86
171	SANITAIRES 4	2.60M		1,66	1,66	1,66
171	SANITAIRES 5	2.60M		1,52	1,52	1,52
171	SEJOUR 1	2.60M		20,55	20,55	20,55
171	SEJOUR 3	2.60M		18,66	18,66	18,66
201	MURS, CLOISONS, GAINES...				36,41	36,41
322	BALCON 1	2.60M				7,55
322	BALCON 2	2.60M				9,77
324	COURSIVE	2.60M				14,92
Total étage 2 (en m²)			4,97	155,23	191,64	223,88
Total Bâtiment (en m²)			192,77	442,09	571,87	917,16

25 RUE MERCADIER

31000 Toulouse

TABLEAU DES SURFACES UEHC MERCADIER

N°	Désignation des pièces	Hauteur sous plafond	SUN	SUB	SHON Surface Hors Œuvre Nette	SHOB Surface Hors Œuvre Brute
Rez de chaussée						
1	BUREAU 1	2.60M	12,45	12,45	12,45	12,45
1	BUREAU 2	2.60M	10,67	10,67	10,67	10,67
1	BUREAU 3	2.60M	12,97	12,97	12,97	12,97
3	PLACARD 1	2.60M	0,77	0,77	0,77	0,77
22	SALLE D'EQUIPE	2.60M	15,2	15,2	15,2	15,2
44	SERVEUR	2.60M	1,78	1,78	1,78	1,78
111	CIRCULATION 1	2.60M		5,1	5,1	5,1
111	CIRCULATION 2	2.60M		22	22	22
111	CIRCULATION 3	2.60M		3,46	3,46	3,46
112	SANITAIRES	2.60M		5	5	5
112	SANITAIRES 1	2.60M		4,54	4,54	4,54
112	SANITAIRES 2	2.60M		5	5	5
161	REFECTOIRE	2.60M		33,81	33,81	33,81
162	CUISINE	2.60M		14,46	14,46	14,46
162	LEGUMERIE	2.60M		10,57	10,57	10,57
162	STOCKAGE	2.60M		10,37	10,37	10,37
173	SALLE D'ACTIVITES 1	2.60M		12,03	12,03	12,03
201	MURS, CLOISONS, GAINES...				43,07	43,07
Total Rez de chaussée (en m²)			53,84	180,18	223,25	223,25
1° ETAGE						
3	PLACARD 2	2.60M	0,59	0,59	0,59	0,59
3	PLACARD 3	2.60M	0,58	0,58	0,58	0,58
3	PLACARD 4	2.60M	0,58	0,58	0,58	0,58
3	PLACARD 5	2.60M	0,6	0,6	0,6	0,6
3	PLACARD 6	2.60M	0,57	0,57	0,57	0,57
111	CIRCULATION 4	2.60M		42,99	42,99	42,99
173	DOUCHE 1	2.60M		2,53	2,53	2,53
173	DOUCHE 2	2.60M		2,36	2,36	2,36
173	DOUCHE 3	2.60M		2,31	2,31	2,31
173	LINGERIE 1	2.60M		8,15	8,15	8,15
173	SALLE D'ACTIVITES 2	2.60M		14,26	14,26	14,26
173	SALLE DE DETENTE	2.60M		29,79	29,79	29,79
173	SANITAIRES 3	2.60M		1,29	1,29	1,29

N°	Désignation des pièces	Hauteur sous plafond	SUN	SUB	SHON Surface Hors Œuvre Nette	SHOB Surface Hors Œuvre Brute
173	SANITAIRES 4	2.60M		2,45	2,45	2,45
176	CHAMBRE 1	2.60M		13,46	13,46	13,46
176	CHAMBRE 2	2.60M		11,58	11,58	11,58
176	CHAMBRE 3	2.60M		12,08	12,08	12,08
176	CHAMBRE 4	2.60M		7,73	7,73	7,73
176	CHAMBRE 5	2.60M		7,76	7,76	7,76
176	CHAMBRE DE VEILLE	2.60M		8,26	8,26	8,26
201	MURS, CLOISONS, GAINES...				26,8	26,8
312	LOCAL GROUPE FROID	2.60M				26,91
Total étage 1 (en m²)			2,92	169,92	196,72	223,63
2° ETAGE						
3	PLACARD 7	2.60M	0,6	0,6	0,6	0,6
3	PLACARD 8	2.60M	0,65	0,65	0,65	0,65
3	PLACARD 9	2.60M	0,6	0,6	0,6	0,6
3	PLACARD 10	2.60M	0,6	0,6	0,6	0,6
3	PLACARD 11	2.60M	0,62	0,62	0,62	0,62
3	PLACARD 12	2.60M	0,62	0,62	0,62	0,62
3	PLACARD 13	2.60M	0,62	0,62	0,62	0,62
111	CIRCULATION 5	2.60M		49,68	49,68	49,68
152	DEPOT	2.60M		2,48	2,48	2,48
173	DOUCHE 4	2.60M		2,22	2,22	2,22
173	DOUCHE 5	2.60M		3,45	3,45	3,45
173	DOUCHE 6	2.60M		3,38	3,38	3,38
173	LINGERIE 2	2.60M		5,24	5,24	5,24
173	SALLE INFORMATIQUE	2.60M		12,69	12,69	12,69
173	SANITAIRES 5	2.60M		1,5	1,5	1,5
173	SANITAIRES 6	2.60M		1,54	1,54	1,54
176	CHAMBRE 6	2.60M		13,48	13,48	13,48
176	CHAMBRE 7	2.60M		11,59	11,59	11,59
176	CHAMBRE 8	2.60M		12,07	12,07	12,07
176	CHAMBRE 9	2.60M		11,76	11,76	11,76
176	CHAMBRE 10	2.60M		12,24	12,24	12,24
176	CHAMBRE 11	2.60M		11,7	11,7	11,7
176	CHAMBRE 12	2.60M		12,36	12,36	12,36
201	MURS, CLOISONS, GAINES...				21,69	21,69
Total étage 2 (en m²)			4,31	171,69	193,38	193,38
Total Bâtiment (en m²)			61,07	521,79	613,35	640,26