


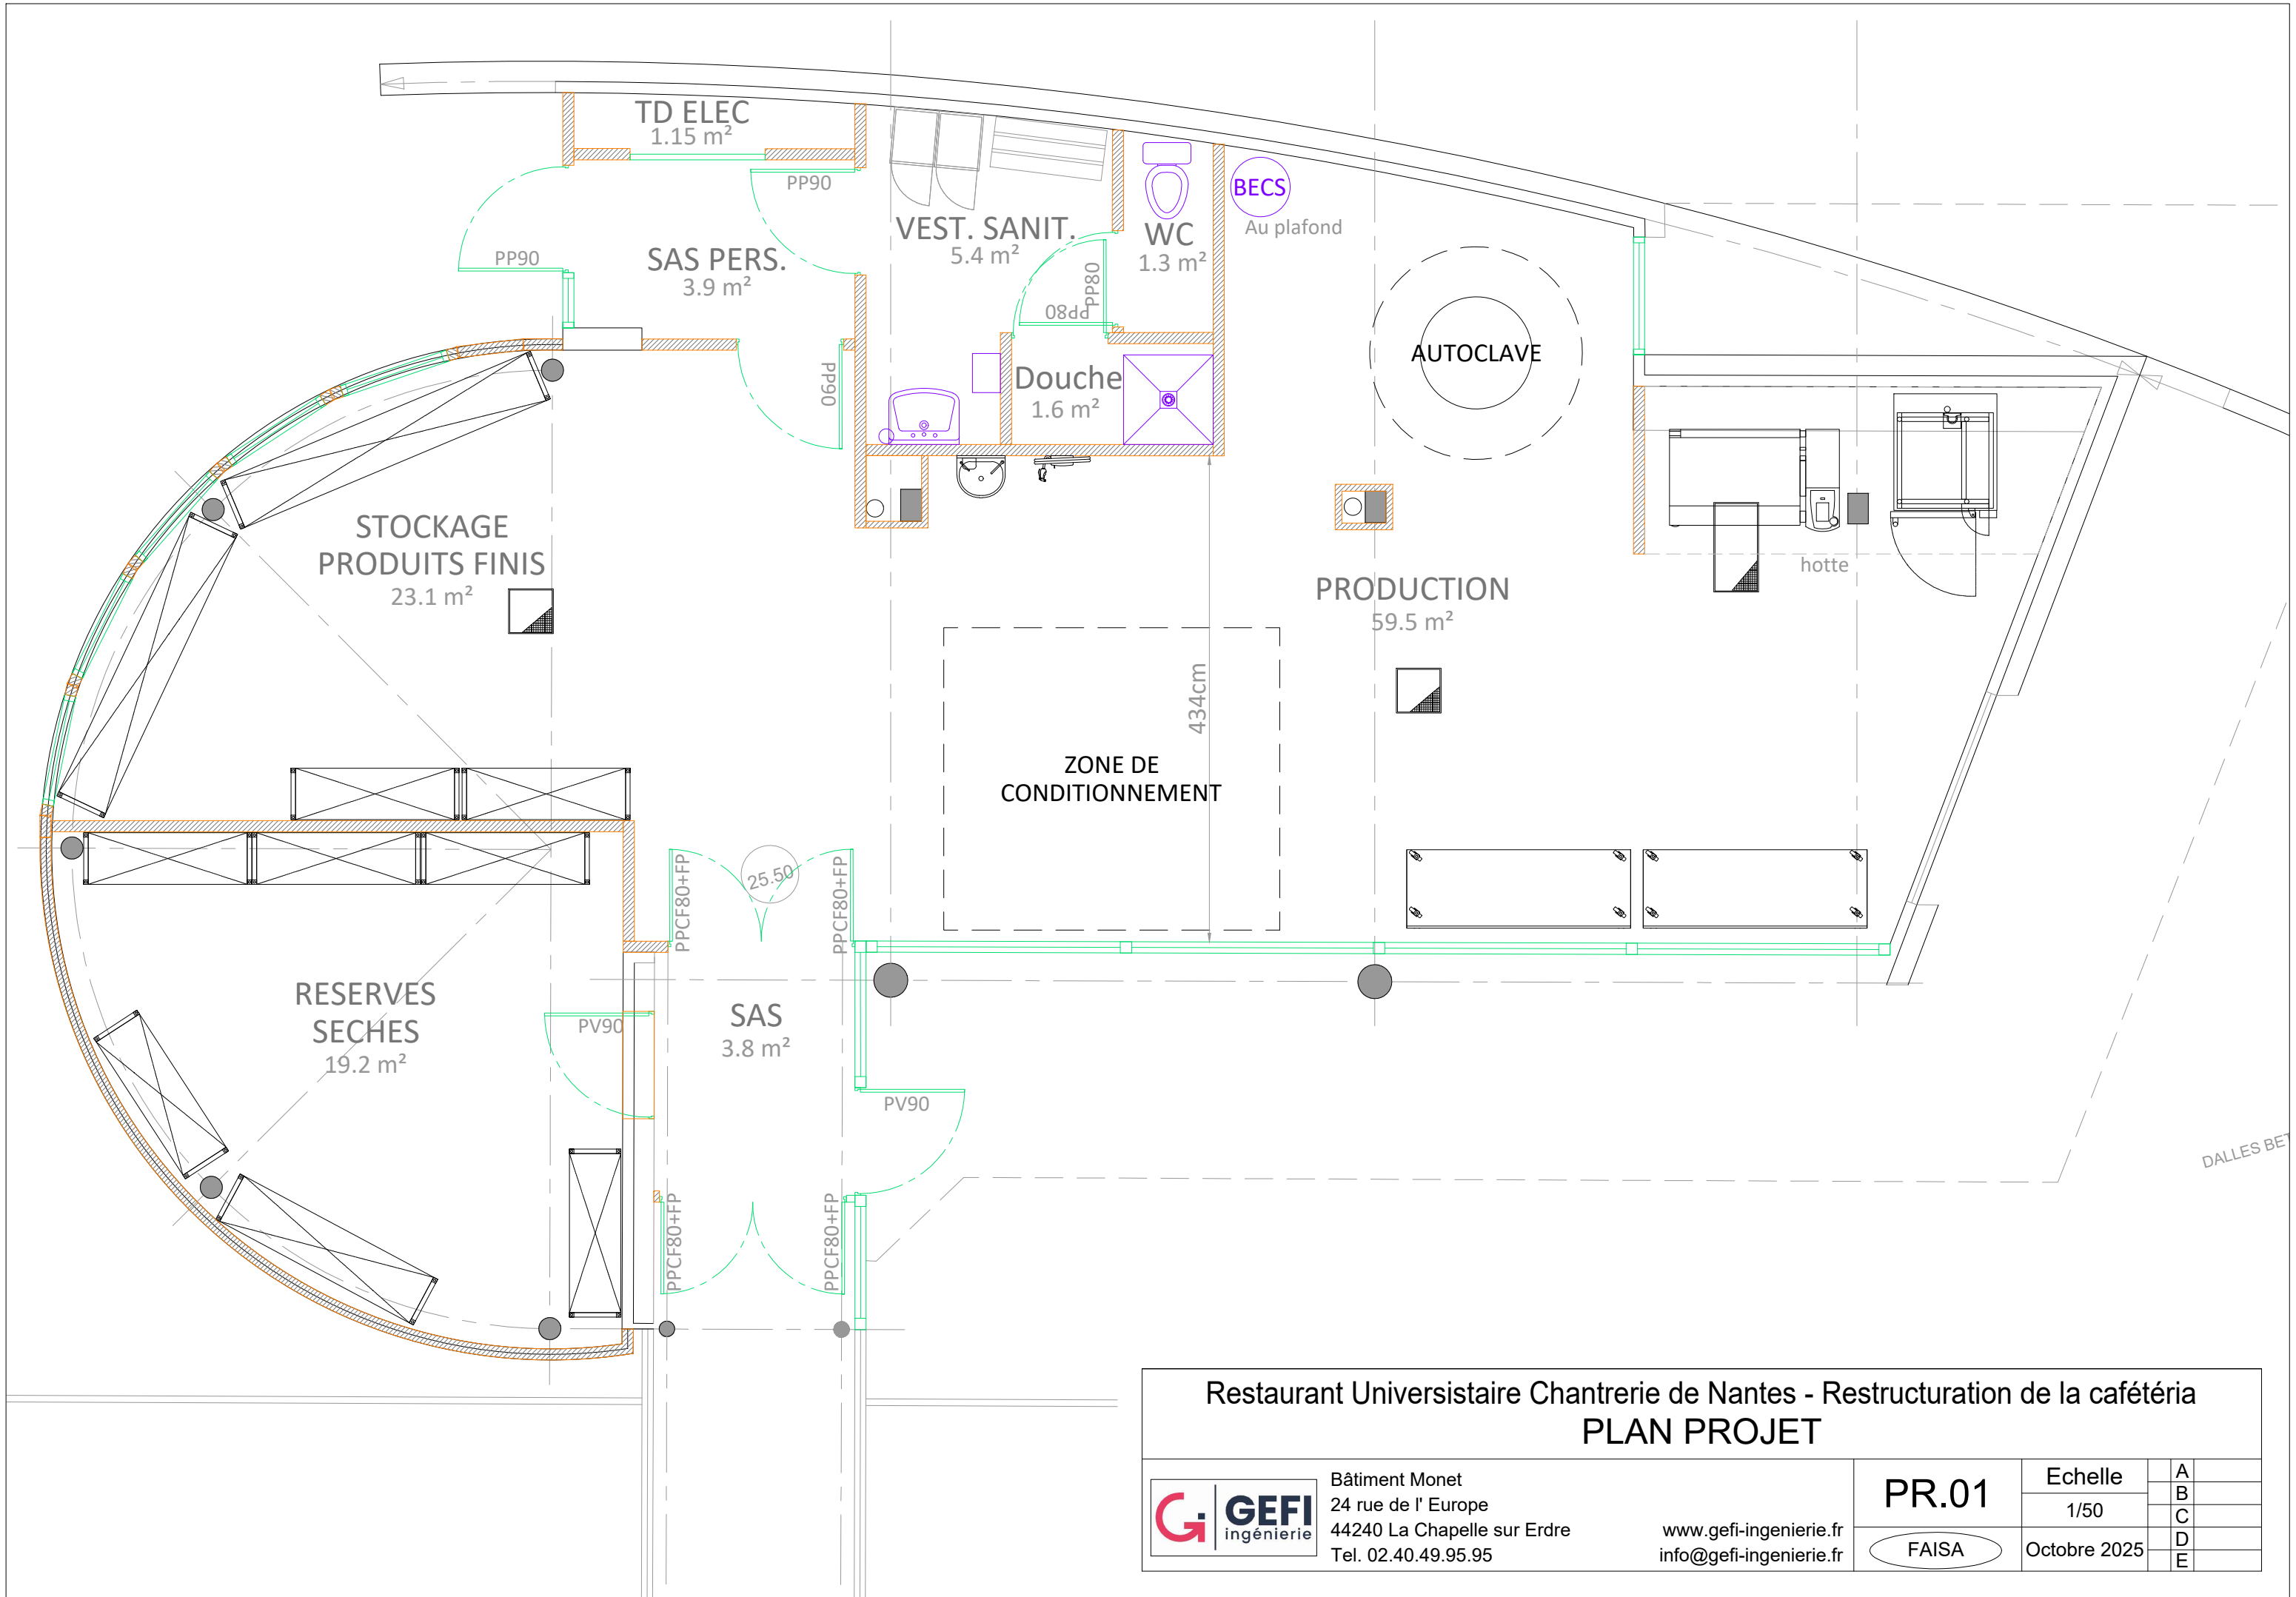

Restaurant Universitaire Chantrerie de Nantes - Restructuration de la cafétéria
PLAN PROJET



Bâtiment Monet
24 rue de l'Europe
44240 La Chapelle sur Erdre
Tel. 02.40.49.95.95

www.gefi-ingenierie.fr
info@gefi-ingenierie.fr

PR.01

FAISA

Echelle
1/50

Octobre 2025

A
B
C
D
E