


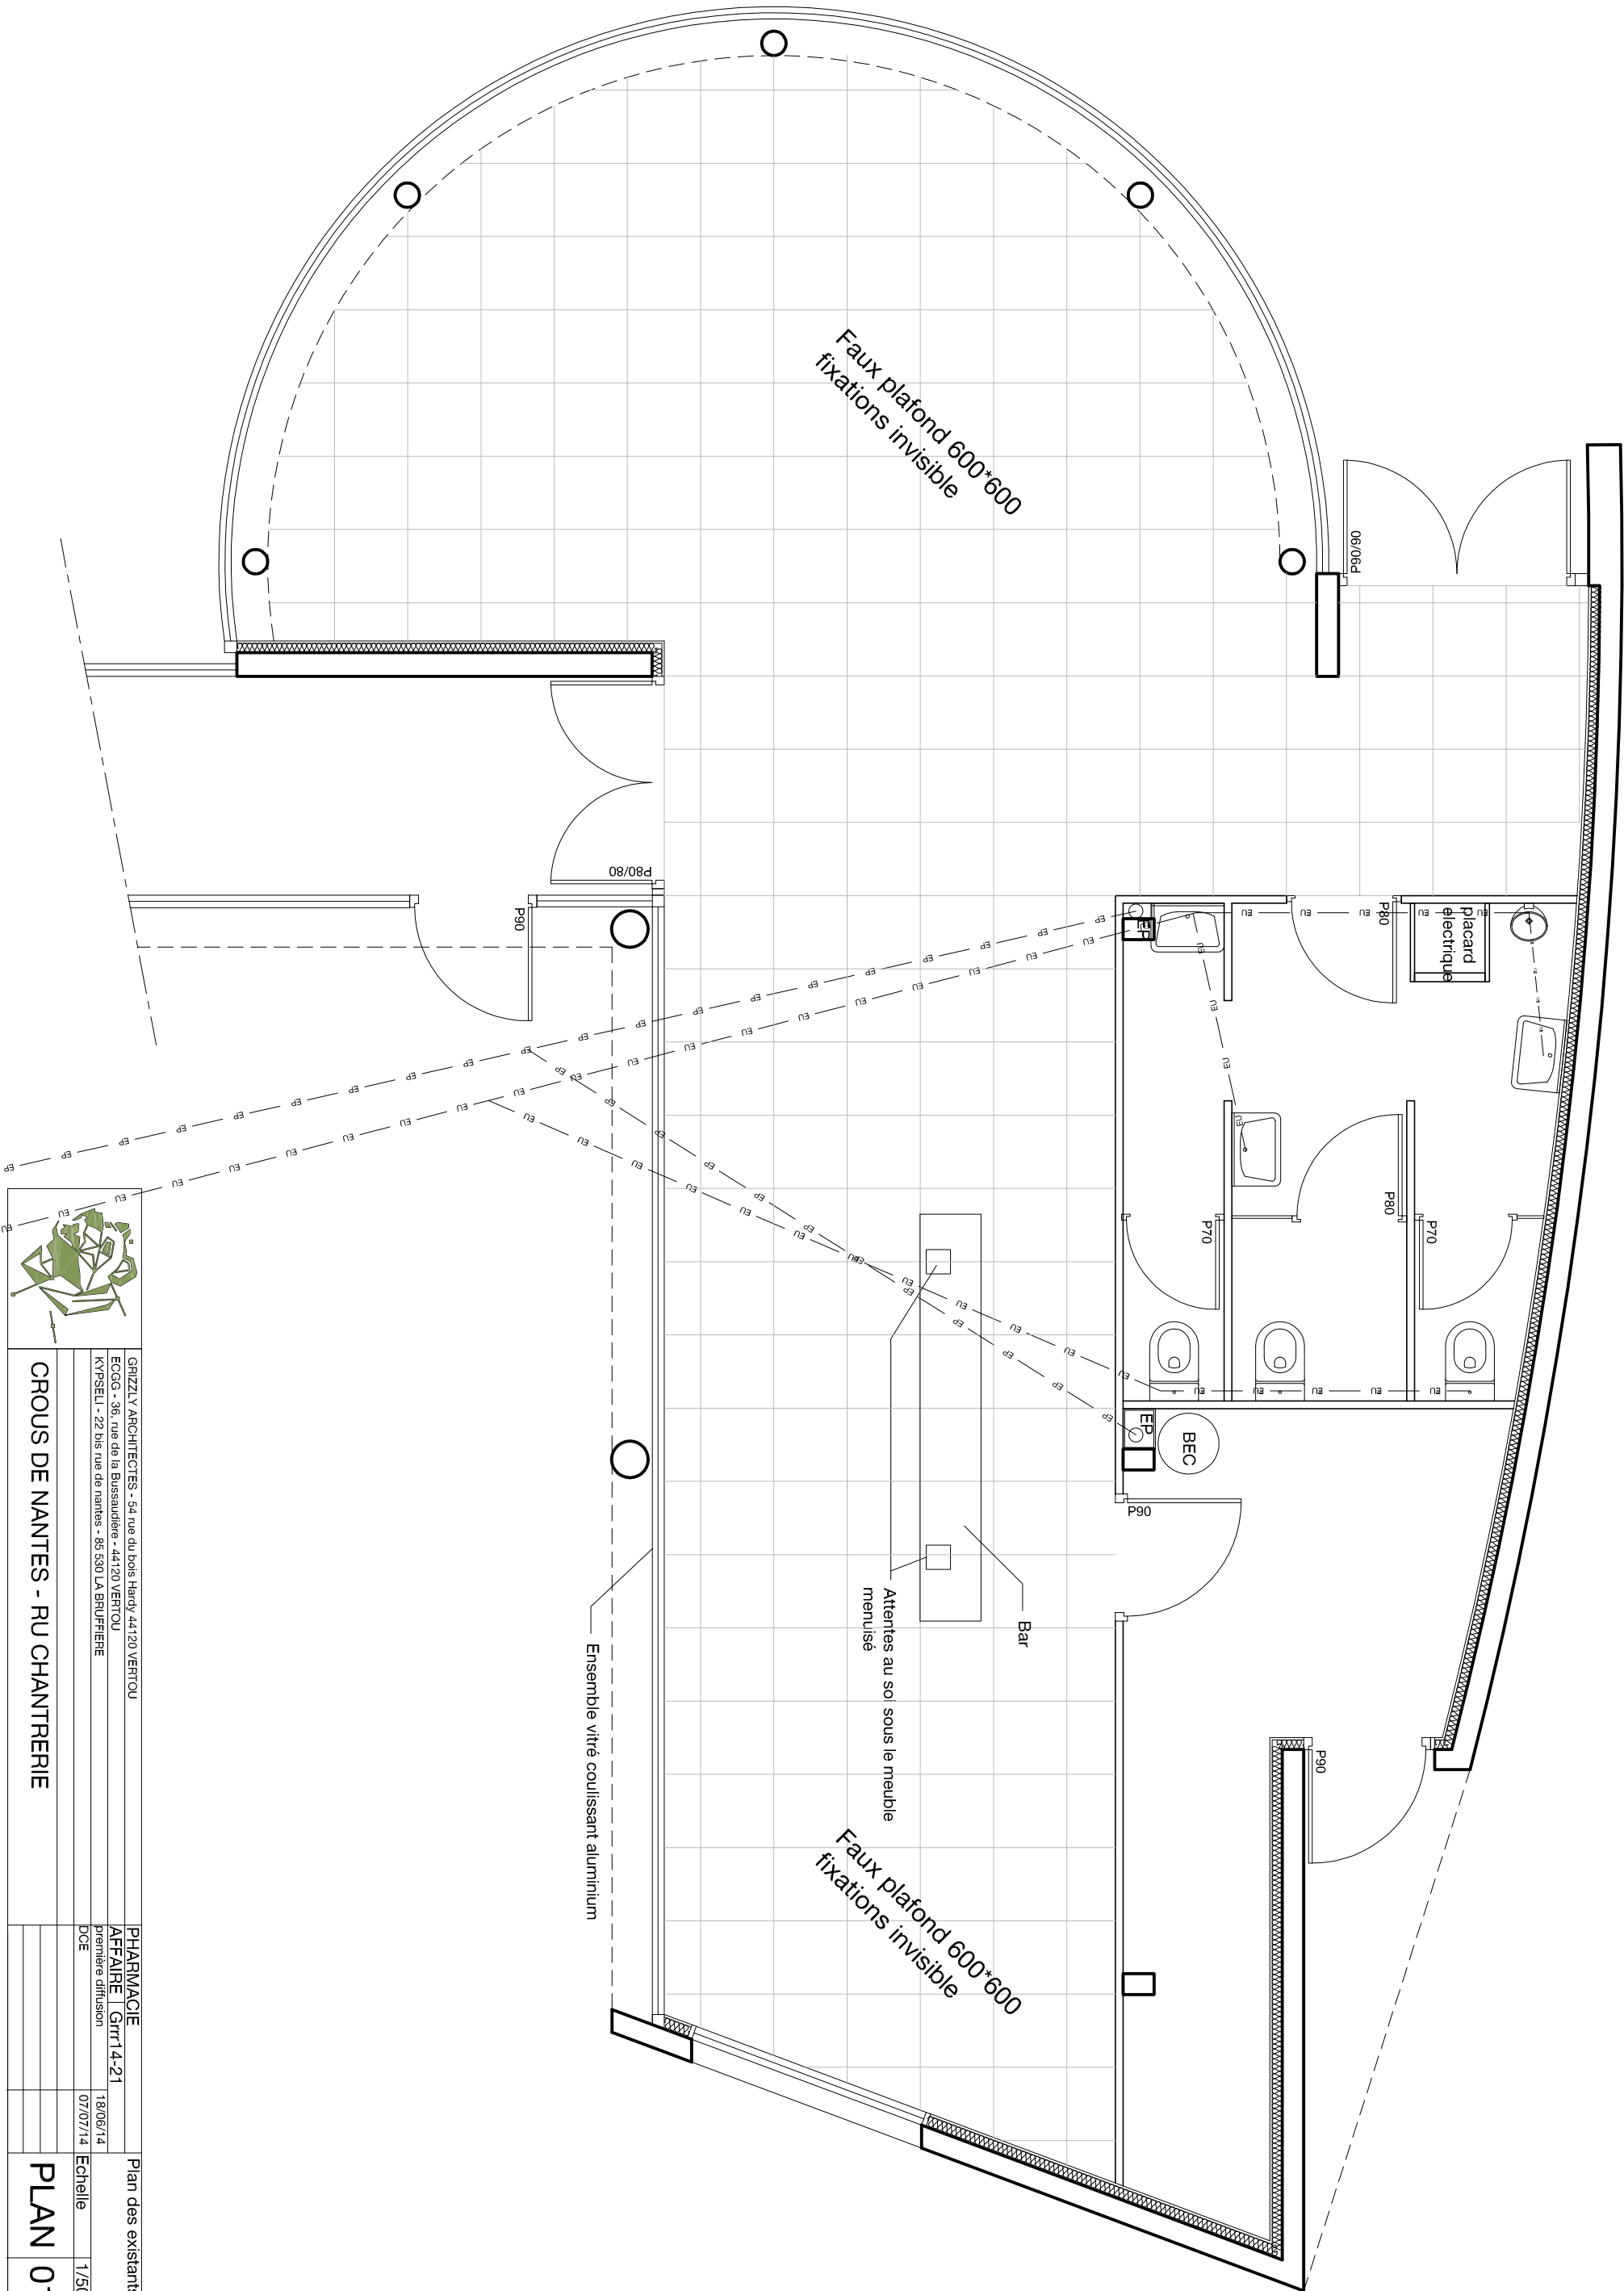

|                                                                                   |  |                                                         |  |                     |  |                    |  |
|-----------------------------------------------------------------------------------|--|---------------------------------------------------------|--|---------------------|--|--------------------|--|
|  |  | GRIZZLY ARCHITECTES - 54 rue du bois Hardy 44120 VERTOU |  | PHARMACIE           |  | Plan des existants |  |
| EOGQ - 36, rue de la Bussaudière - 44120 VERTOU                                   |  | KYPSELL - 22 bis rue de Nantes - 85 530 LA BRUYÈRE      |  | AFFAIRE   Grrt14-21 |  | 18/06/14           |  |
|                                                                                   |  |                                                         |  | première diffusion  |  | 07/07/14           |  |
|                                                                                   |  |                                                         |  | DCE                 |  | Echelle            |  |
|                                                                                   |  |                                                         |  |                     |  | 1/50               |  |
|                                                                                   |  |                                                         |  |                     |  |                    |  |
