






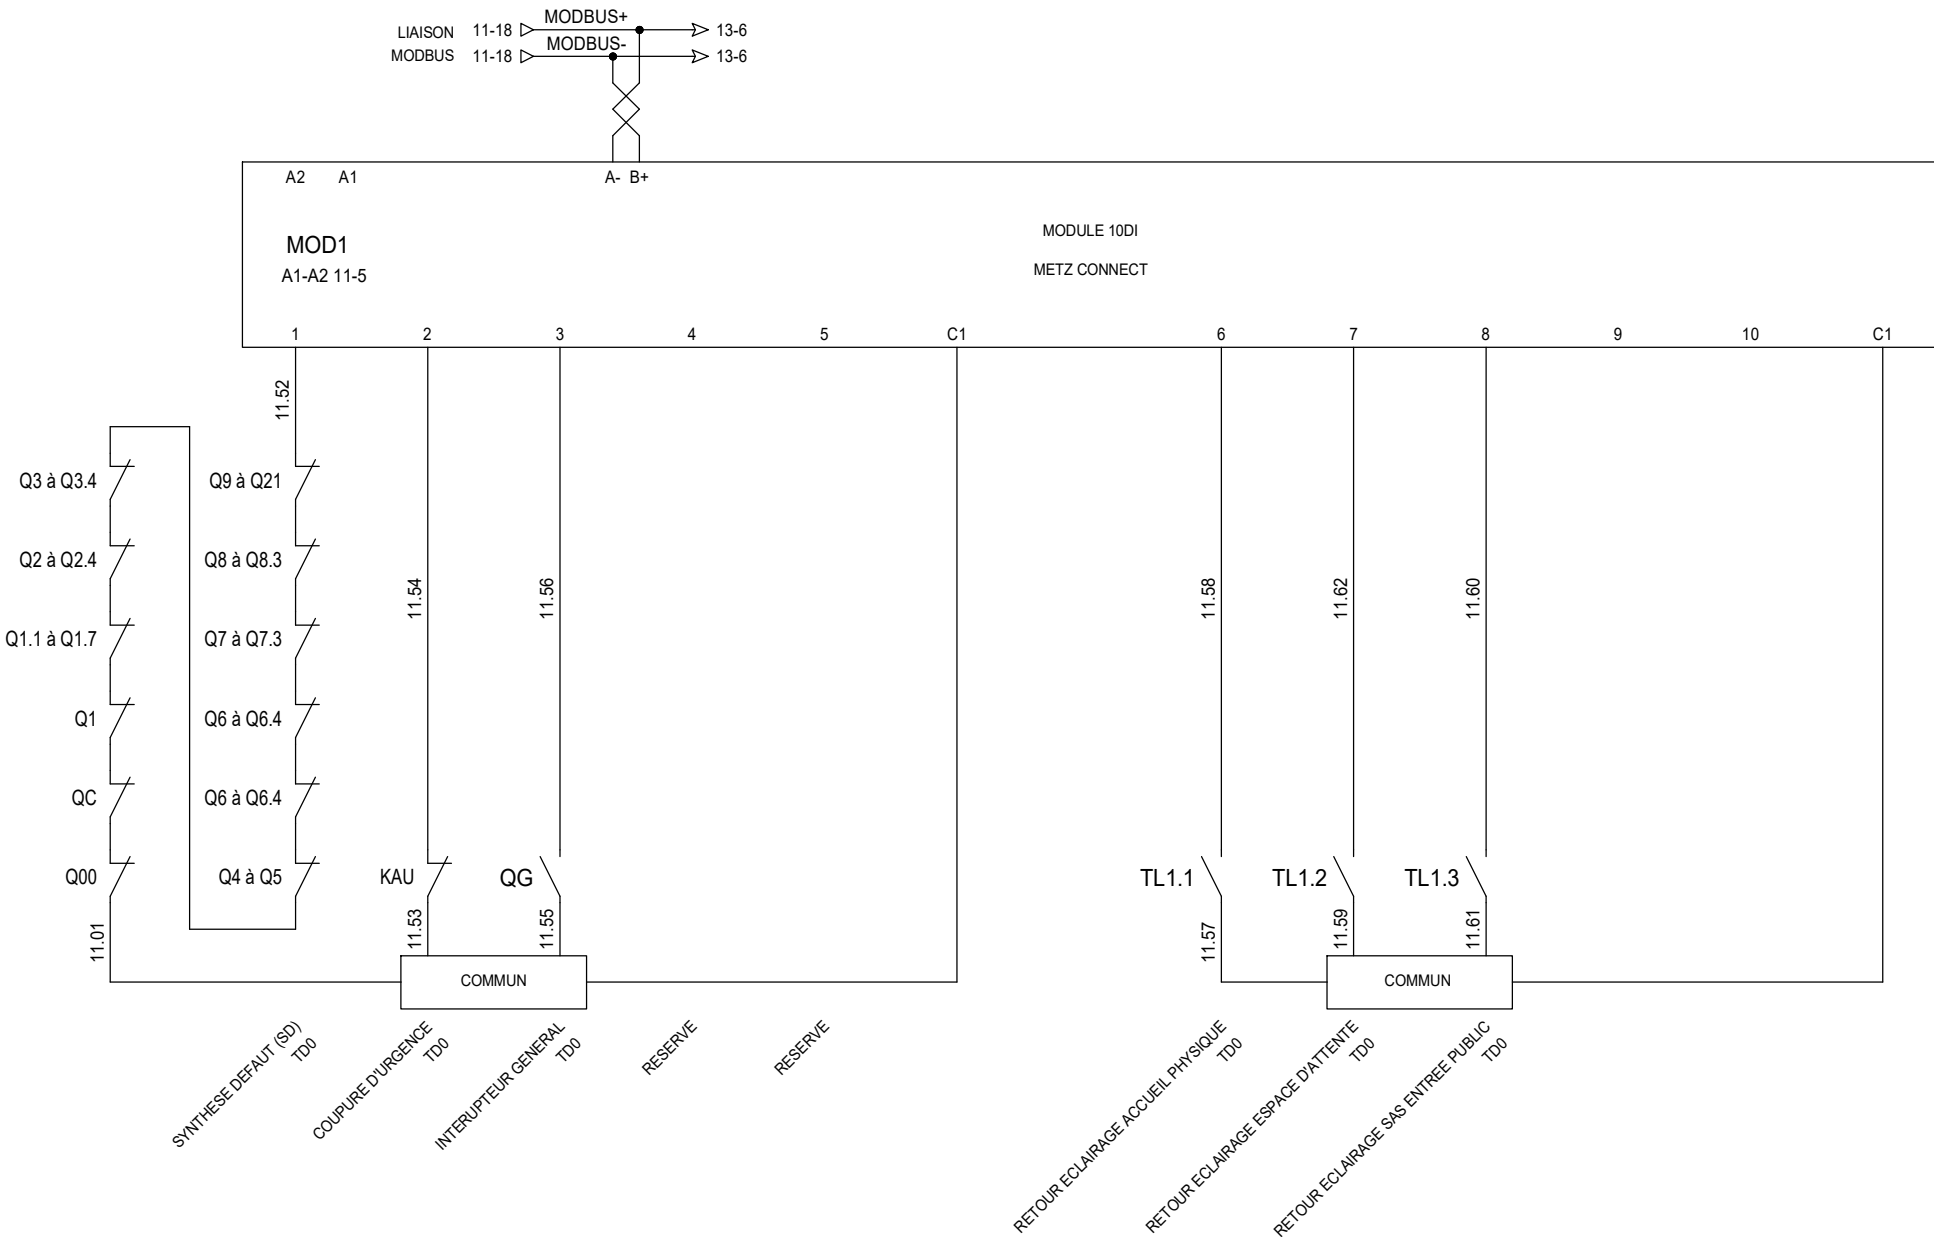

=  
+ ARM

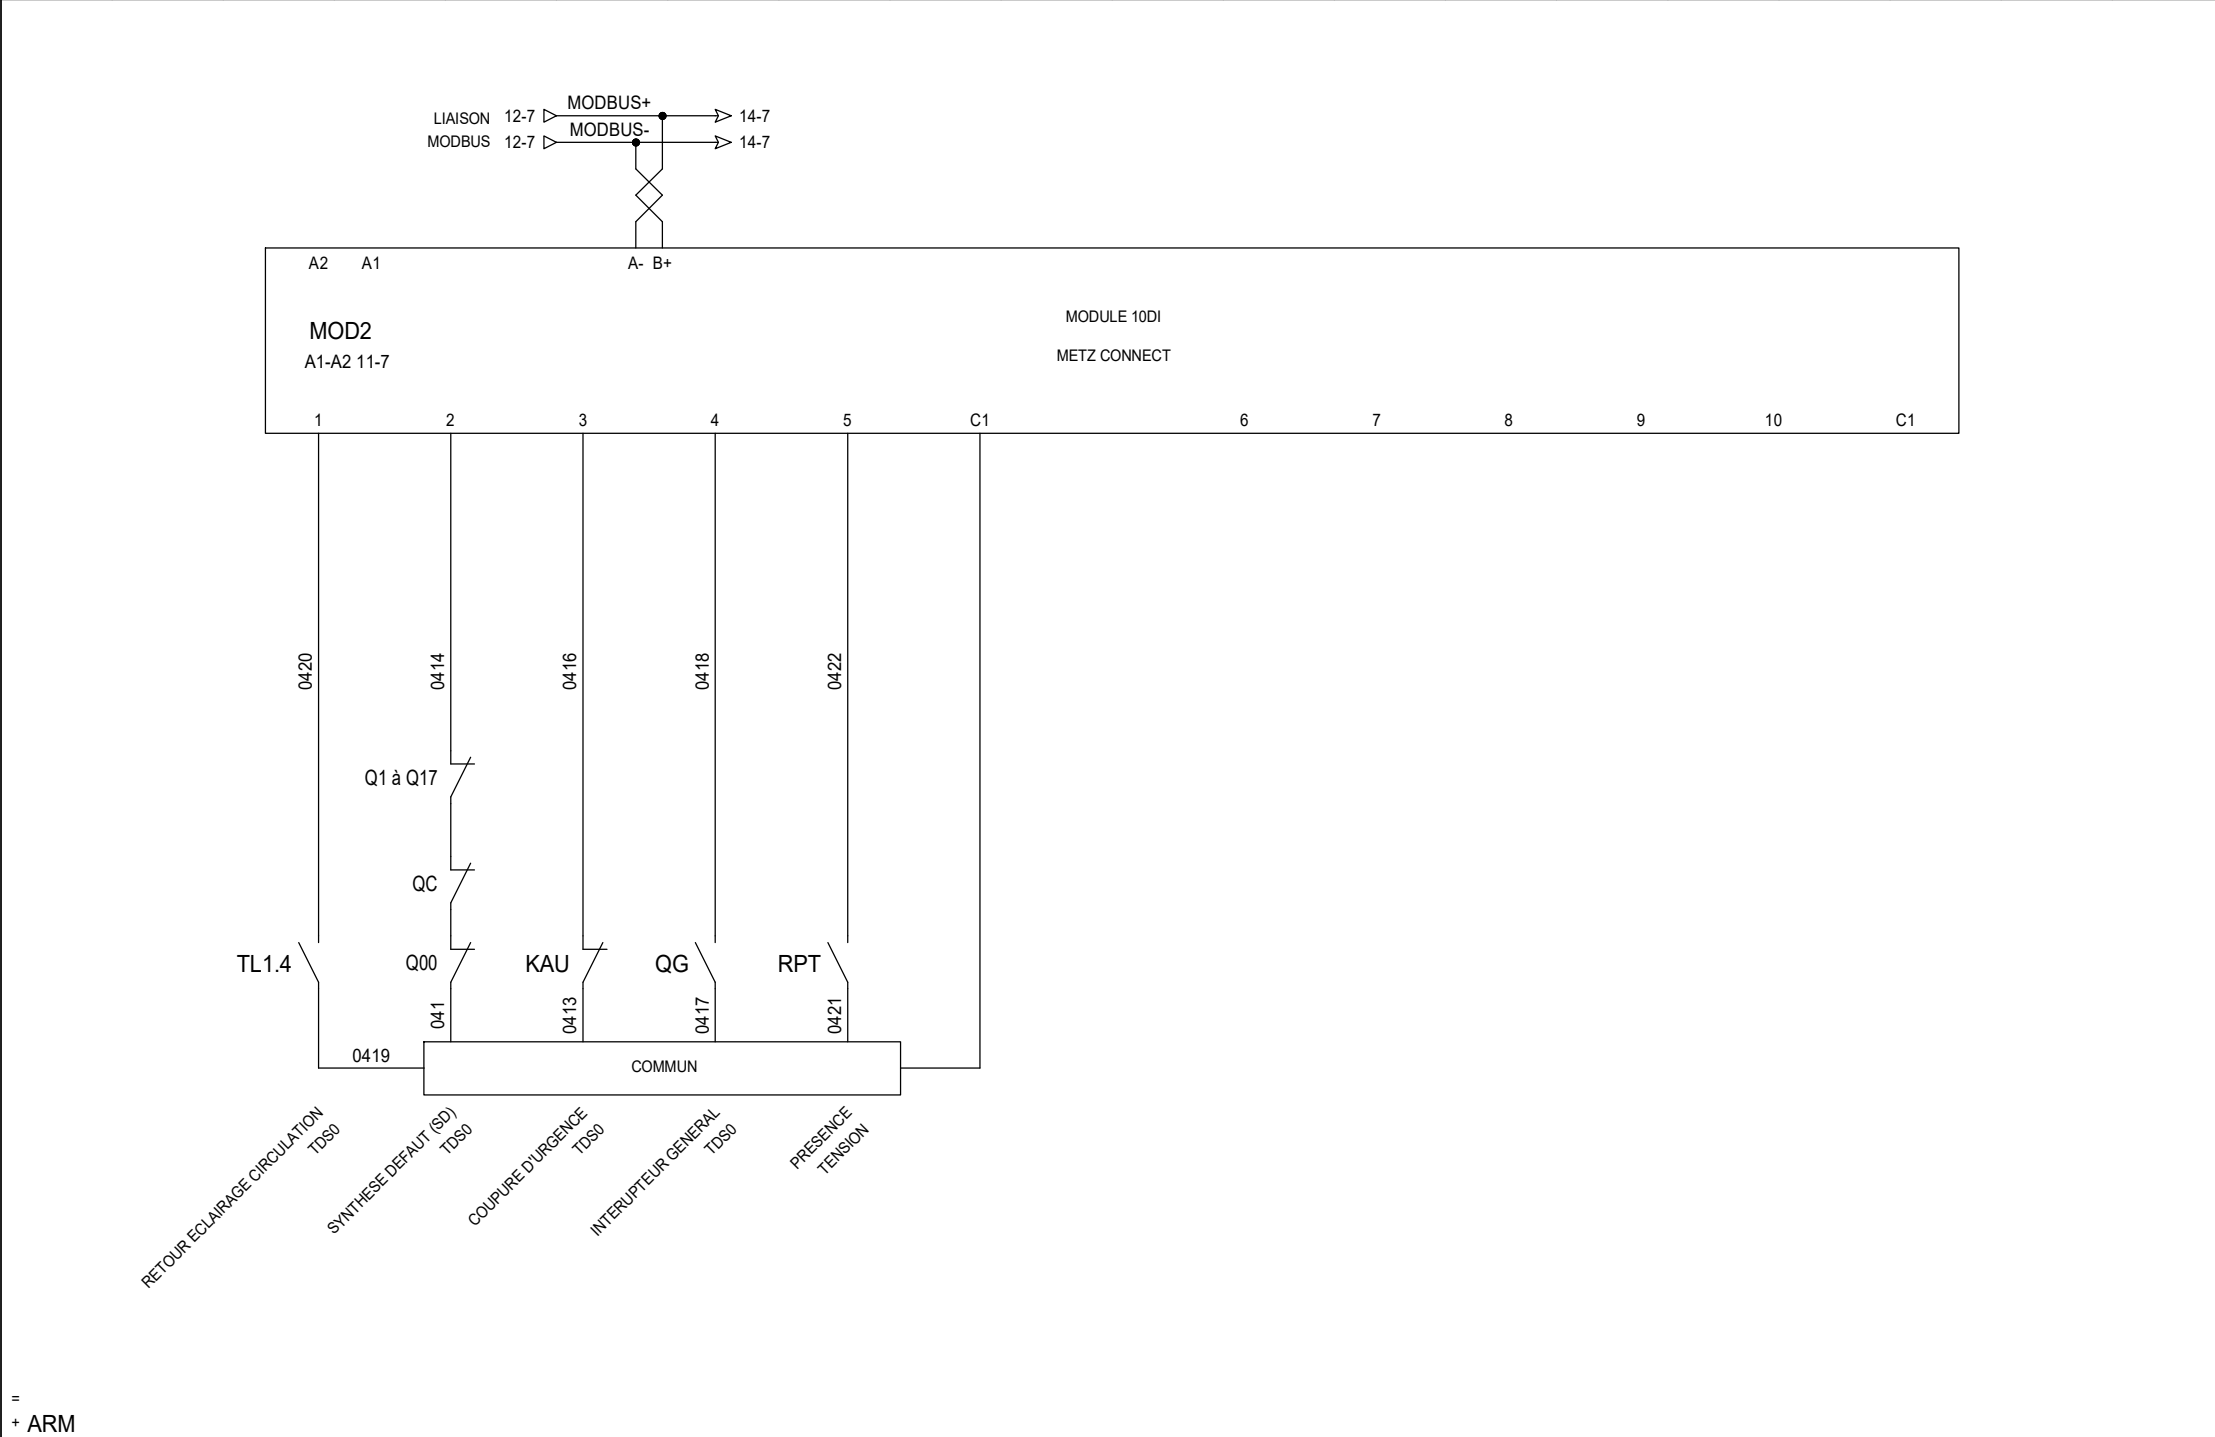

=  
+ ARM

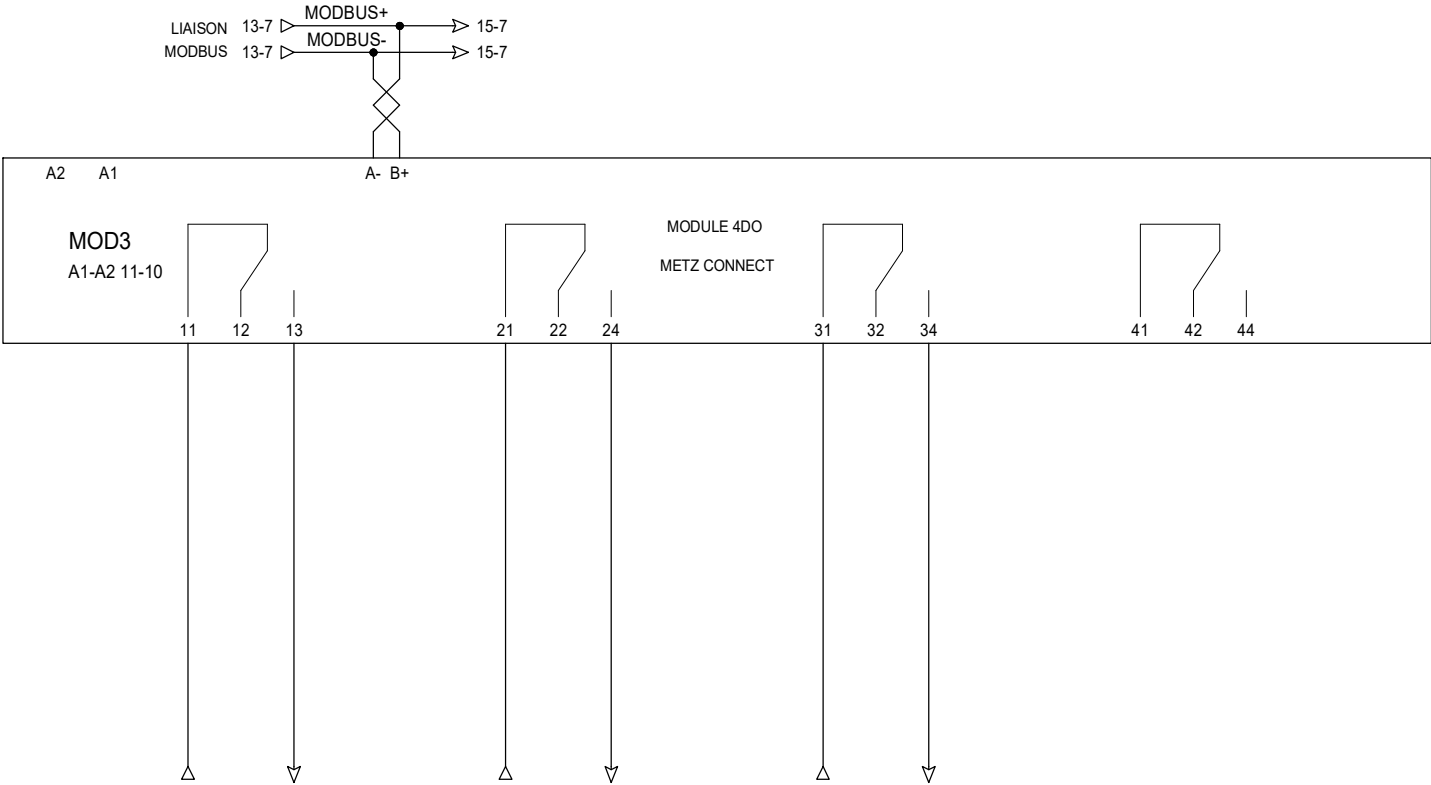


COMMANDE ECLAIRAGE  
ACCUEIL PHYSIQUE TD0 (VERS FOLIO 10)

COMMANDE ECLAIRAGE  
ESPACE D'ATTENTE TD0 (VERS FOLIO 10)

COMMANDE ECLAIRAGE  
SAS ENTREE PUBLIC TD0 (VERS FOLIO 10)

=  
+ ARM

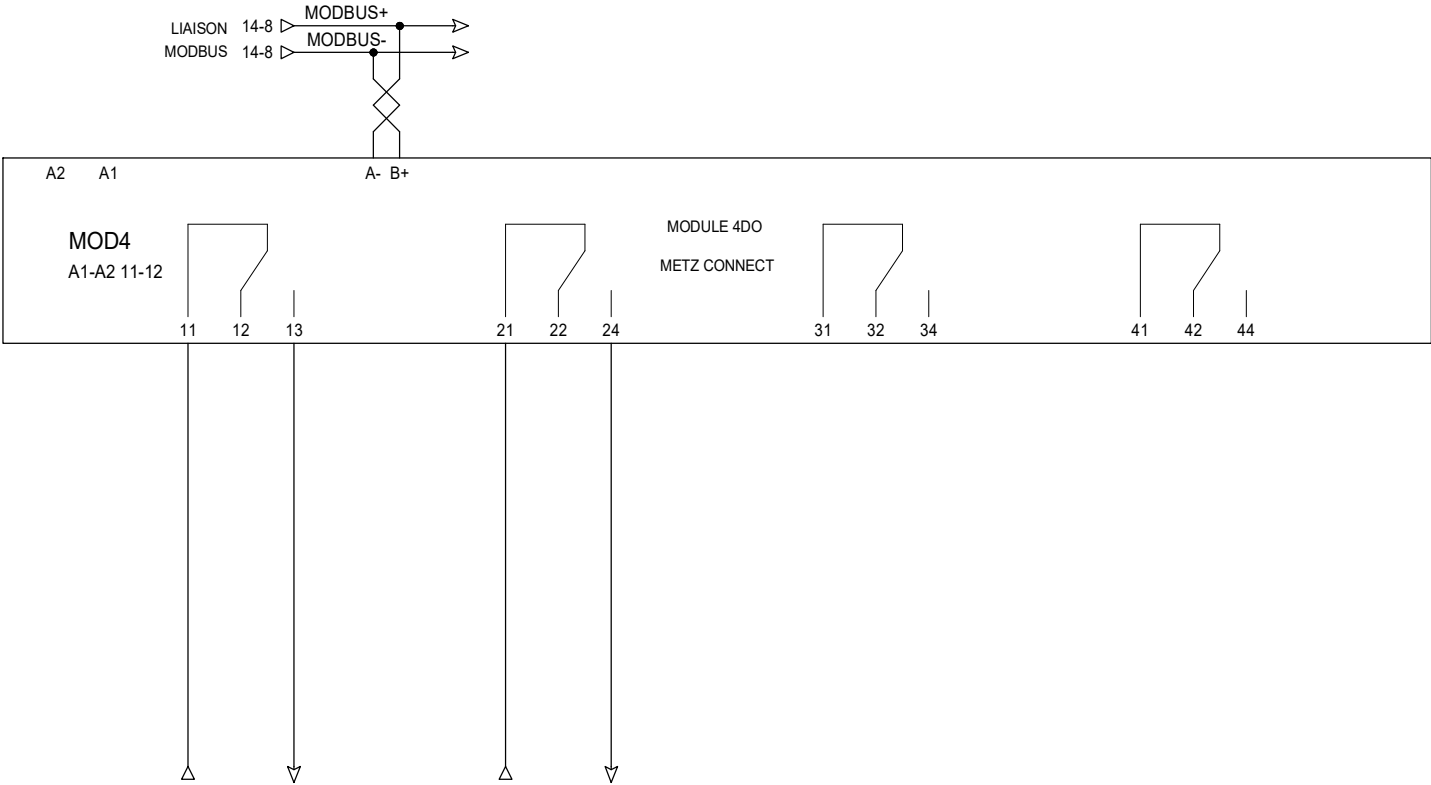

COMMANDE ECLAIRAGE  
CIRCULATION TDS0

COMMANDE ECLAIRAGE  
PERMANENT TDS0

=  
+ ARM



|                    |            |        |            |                         |      |
|--------------------|------------|--------|------------|-------------------------|------|
| DESSINE :          | PGC        |        |            |                         |      |
| VERIFIE :          | VR         | E      | 04/12/2024 | Version DOE             | PGC  |
| DATE DE CREATION : | 18/09/2024 | D      | 02/10/2024 | REMPLACEMENT REGULATEUR | PGC  |
|                    |            | INDICE | DATE       | MODIFICATION            | DES. |

|                                         |
|-----------------------------------------|
| SCHEMA ELECTRIQUE<br>ARMOIRE TD0 - TDS0 |
| Document n°: <b>TD0 - TDS0</b>          |

|                                                         |
|---------------------------------------------------------|
| CPAM DE VILLEFRANCHE<br>METZ CONNECT - SORTIES TOR TDS0 |
|---------------------------------------------------------|