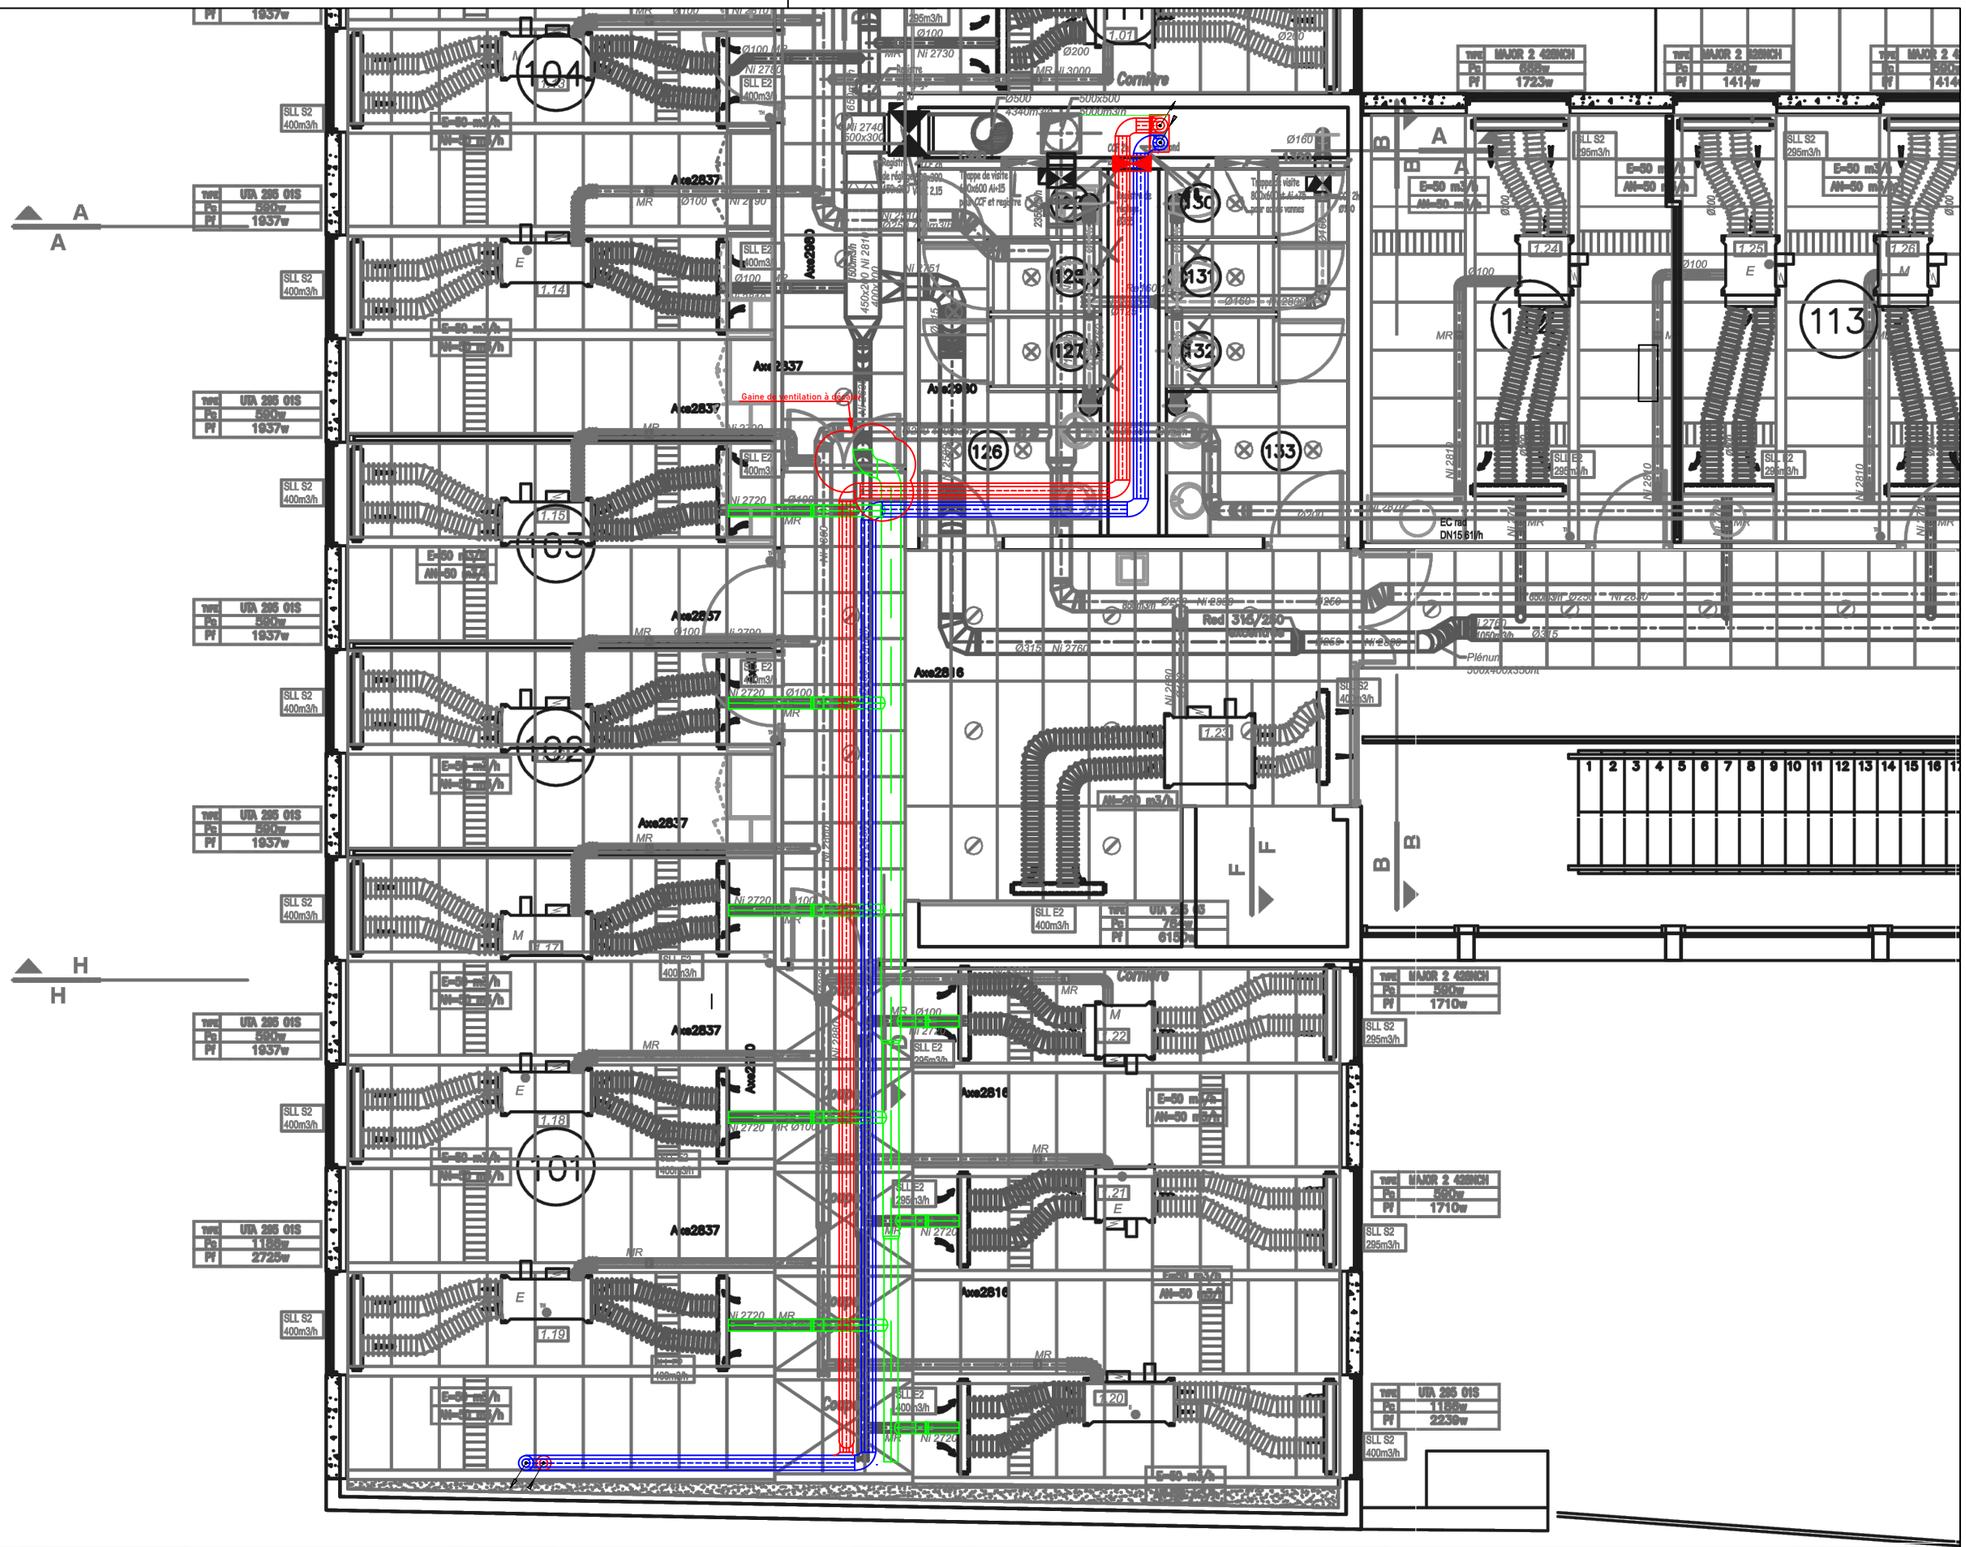

NATURE DU PROJET

CPAM Villefranche

Raccordement au chauffage urbain avec la création d'une sous-station au R-1

MAITRE DE L'OUVRAGE

CPAM Villefranche
150 boulevard Gambetta
69400 VILLEFRANCHE SUR SAONE

MAITRE D'OEUVRE

ASPIRE Conseil
16, Avenue Général Leclerc
38540 HEYRIEUX

CARACTERISTIQUE DU DOCUMENT

Croquis de cheminement

Raccordement au chauffage urbain
R+1

Date d'emission : 13/02/26
Echelle du document : Sans

EDRELYS
11 Rue EMILE ZOLA
38100 Grenoble

IND.	DATE	MODIFICATIONS	DESSIN	VERIF	APPROB
A	13/02/26	Edition	OUGIER	GD	VB

PHASE	EMETTEUR	LOT	TYPE	NIVEAU	ZONE	DOCUMENT N°	INDICE	DATE
ACE	EDR	CHA	CDP	01		00 . 0		13/02/2026

\\192.168.1.254\edrelys\2025\EDRELYS\Gestion de projet_0138000053 CPAM Villefranche_05 pièces graphiques\Plan de principe_recover.dwg