


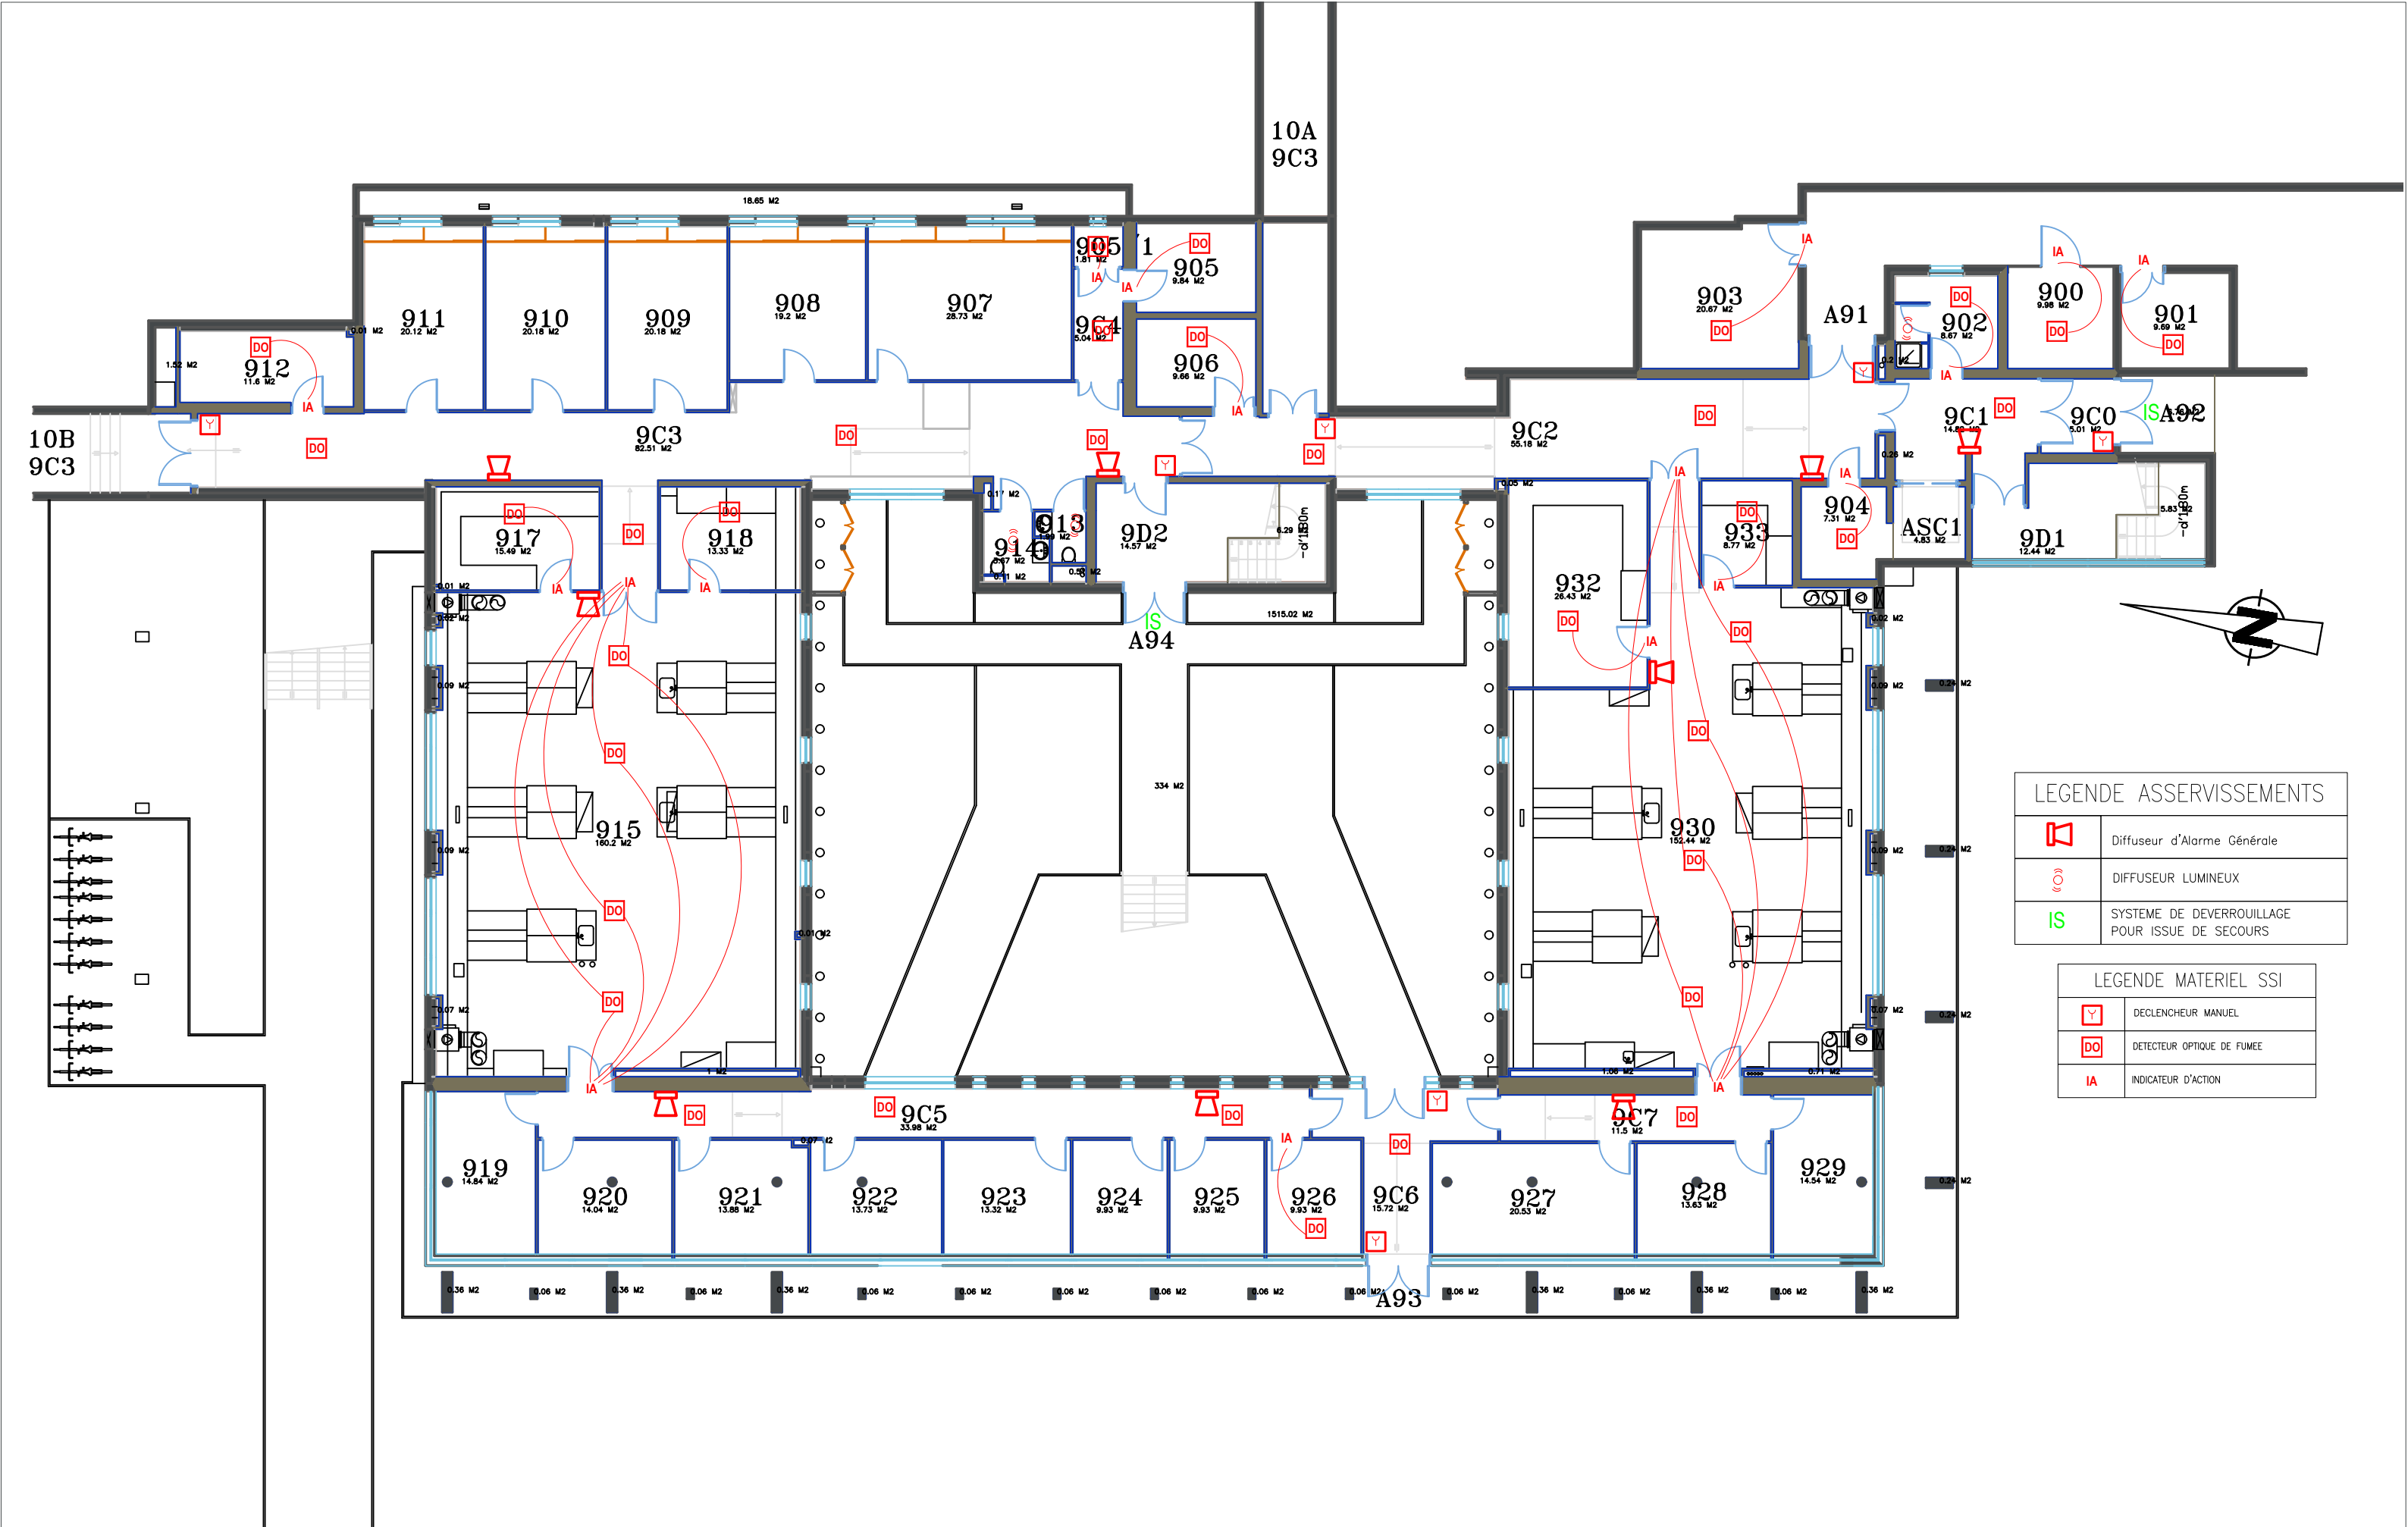

LEGENDE ASSERVISSEMENTS	
	Diffuseur d'Alarme Générale
	DIFFUSEUR LUMINEUX
	SYSTEME DE DEVERROUILLAGE POUR ISSUE DE SECOURS

LEGENDE MATERIEL SSI	
	DECLENCHEUR MANUEL
	DETECTEUR OPTIQUE DE FUMEE
	INDICATEUR D'ACTION

Maître d'ouvrage :
Université de Rennes
Pôle Maintenance, Exploitation, Travaux
263 avenue du Général Leclerc
35700 RENNES

CAMPUS UNIVERSITAIRE DE RENNES – BATIMENT 10C Plan d'implantation (SDI–SMSI) SSI – NIVEAU S1		
Dessinateur : V. FAERBER	Echelle : Sans	Date : 05/02/2026

Coordonateur SSI : **NAMIXIS & SSICoor**
GROUPE SYSTEA
Agence Ouest
6 Allée du Mortier
44620 LA MONTAGNE
Tél. 02 85 52 36 44