


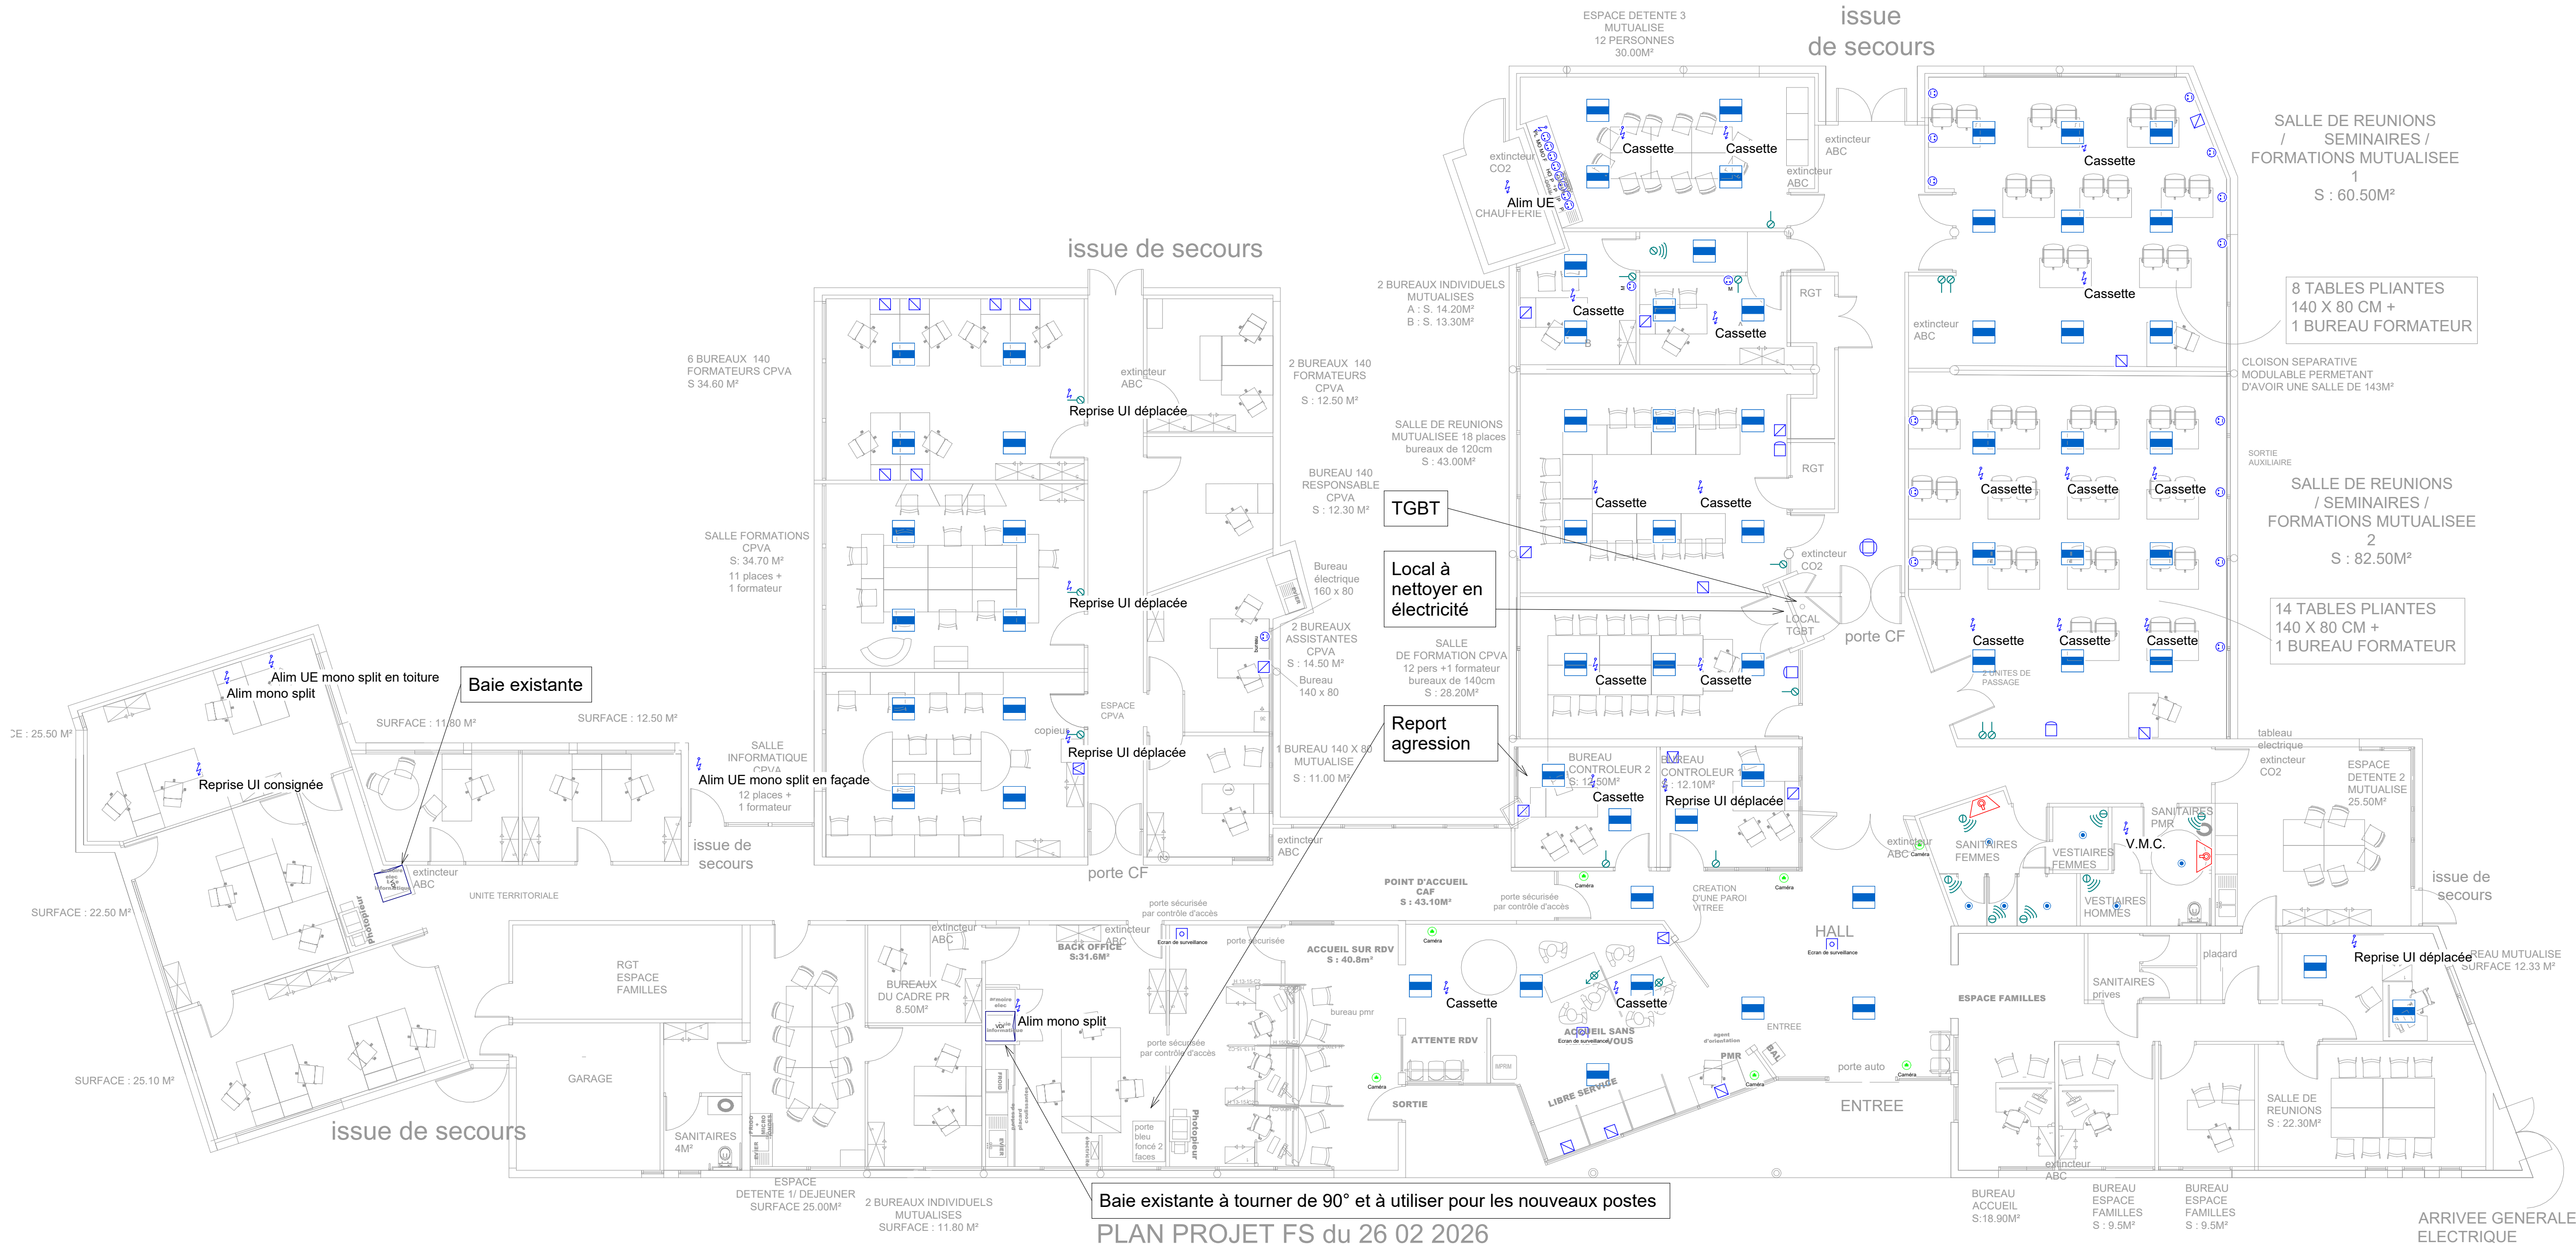

Baie existante à tourner de 90° et à utiliser pour les nouveaux postes
PLAN PROJET FS du 26 02 2026

Légende luminaire	
	LU01 Dalle 600x600 (bureaux)
	LU02 spot (bar,sanitaires, douches)
Légende	
	Baie VDI
	Bloc bureau 3PCI / 1 RJ45 / 2 PCN
	Bloc imprimante (CPVA) 1PCI / 1 RJ45
	Bloc TV (TMR) 2PCI / 1 RJ45 / 1 HDMI
	Bloc wifi (wifiCAF) 1 RJ45
	Alimentation voir spécification
	Ecran file d'attente 1PC / 1RJ en plafond
	Prise RJ45 en plafond caméra de surveillance
	Ecran de surveillance 1PC / 1HDMI
	PC ménage hauteur 1.10m placé sous les interrupteurs en double socle verticale
	PC frigo
	PC hotte
	PC plan de travail
	Alimentation plaque
	Interrupteur simple ménage ou va et vient
	Détection de présence
	Bouton anti agression
	Diffuseur lumineux SSI

Réhabilitation d'une agence CAF - Floirac

Centre social du Bas, 41 Avenue Pierre Curie 33270 Floirac



MAITRISE D'OUVRAGE		MAITRISE D'OEUVRE	
CAF Bordeaux Rue du Docteur Gabriel Péry 33078 BORDEAUX CEDEX tél. : 05 56 43 50 00		Ingéco 8 Rue d'Amont 33185 LE HAILLAN M : 05 56 98 96 43 Ingénierie Développement 6 Rue d'Amont 33185 LE HAILLAN M : 05 56 91 02 15 contact@ingenierie-developpement.fr	
APAVE 21 Guy Lussac BP 3 33370 ARTIGUES PRES BORDEAUX M : 05 56 77 27 27		apave	
ELYFEC SPS 29 Rue Condorcet 33090 VAULX MILIEU M : 04 74 82 89 89		ELYFEC	

G		
F		
E		
D		
C	Mise à jour	04/2026
B	Mise à jour	04/2026
A	1ère diffusion	03/2026
Ind.	Modifications	Dates

Fichier : 2026-m10-CAF Floirac-DCE-EL100-A			Désignation : Plan d'implantation électricité Niveau RDC		
Ech : 1 : 100					
Date : 04/2026					
Dessinateur :	N° affaire :	Phase :	Nature du doc. :	Número :	Indice :
ID	2026-m10	DCE	PL	EL100	C