


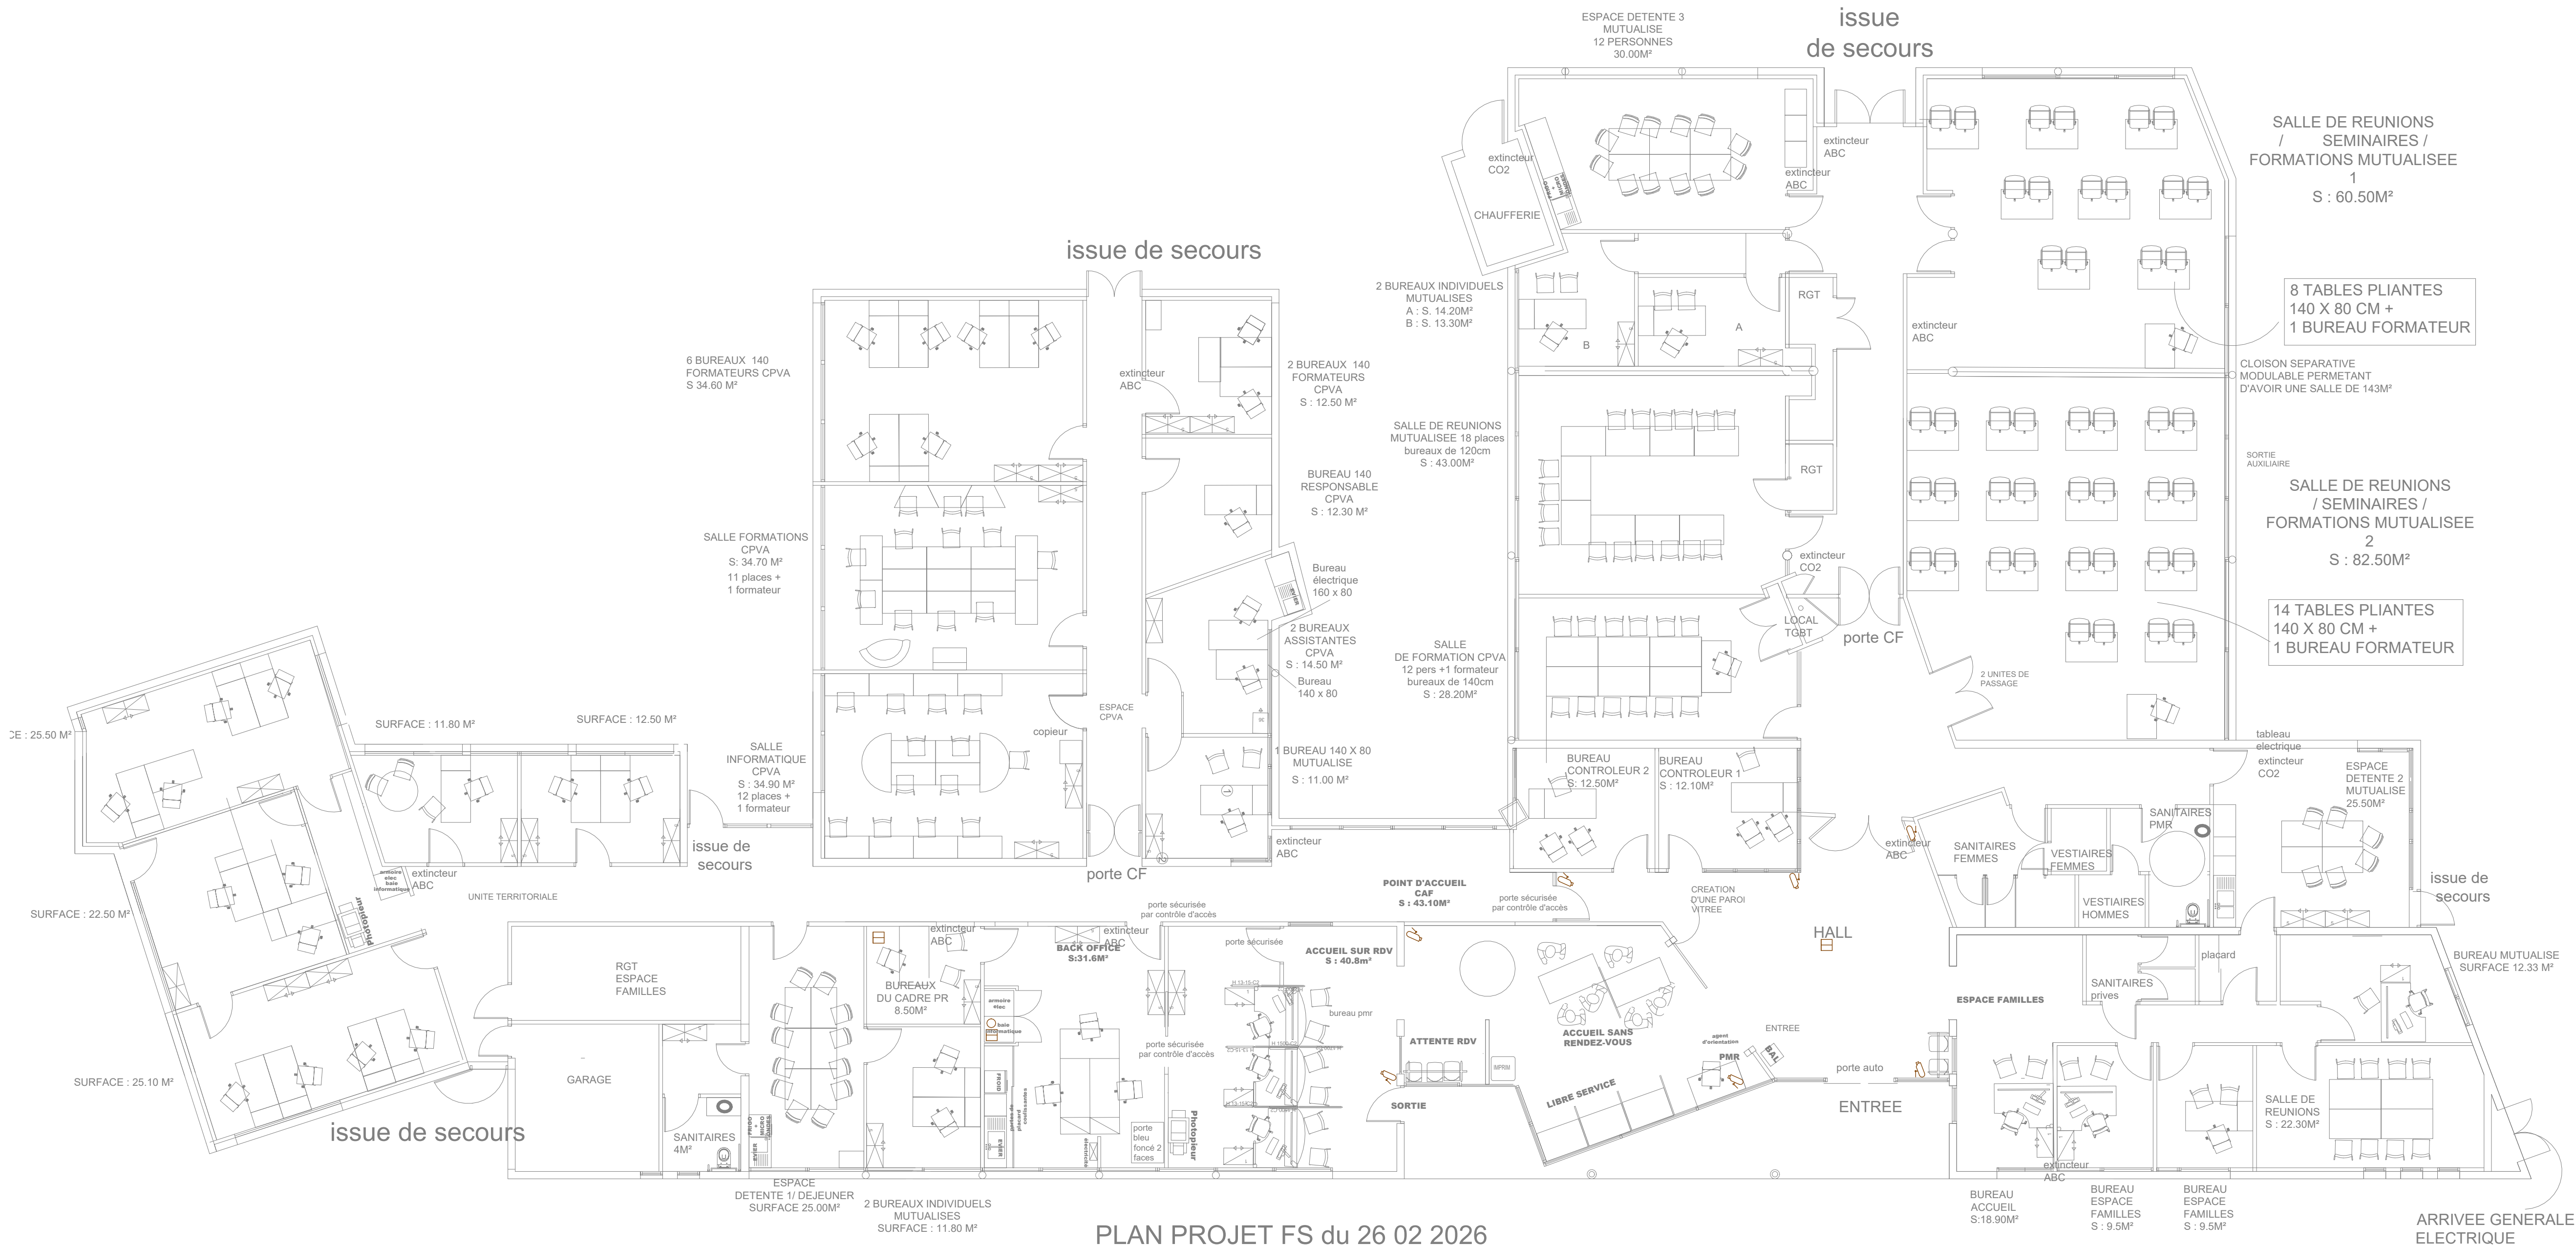

PLAN PROJET FS du 26 02 2026

Légende	
	Caméra de vidéo surveillance
	Ecran de report
	Enregistreur

Réhabilitation d'une agence CAF - Floirac

Centre social du Bas, 41 Avenue Pierre Curie 33270 Floirac



MAITRISE D'OUVRAGE

CAF Bordeaux
Rue du Docteur Gabriel Péry
33078 BORDEAUX CEDEX
tél. : 05 56 43 50 00

MAITRISE D'OEUVRE

Maitre d'oeuvre EXE : ÉCONOMIE DE LA CONSTRUCTION
Ingéco
8 Rue d'Amant 33185 LE HAILLAN
tél. : 05 56 98 96 43
B.E.T. FLUIDES
Ingénierie Développement
6 Rue d'Amant 33185 LE HAILLAN
tél. : 05 56 91 02 15
contact@ingenierie-developpement.fr

Bureau de contrôle
APAVE
21 Guy Lussac BP 3 33370 ARTIGUES PRES BORDEAUX
tél. : 05 56 77 27 27

apave

Coordonnateur SPS
ELYFEC SPS
29 Rue Condorcet 33090 VAULX MILIEU
tél. : 04 74 82 89 89

ELYFEC

G		
F		
E		
D		
C	Mise à jour	04/2026
B	Mise à jour	04/2026
A	1ère diffusion	03/2026
Ind.	Modifications	Dates

Fichier :	2026-m10-CAF Floirac-DCE-EL101-A
Ech :	1 : 100
Date :	04/2026

Désignation :	Plan d'implantation caméra Niveau RDC
---------------	---------------------------------------

Dessinateur :	N° affaire :	Phase :	Nature du doc. :	Numéro :	Indice :
ID	2026-m10	DCE	PL	EL101	C