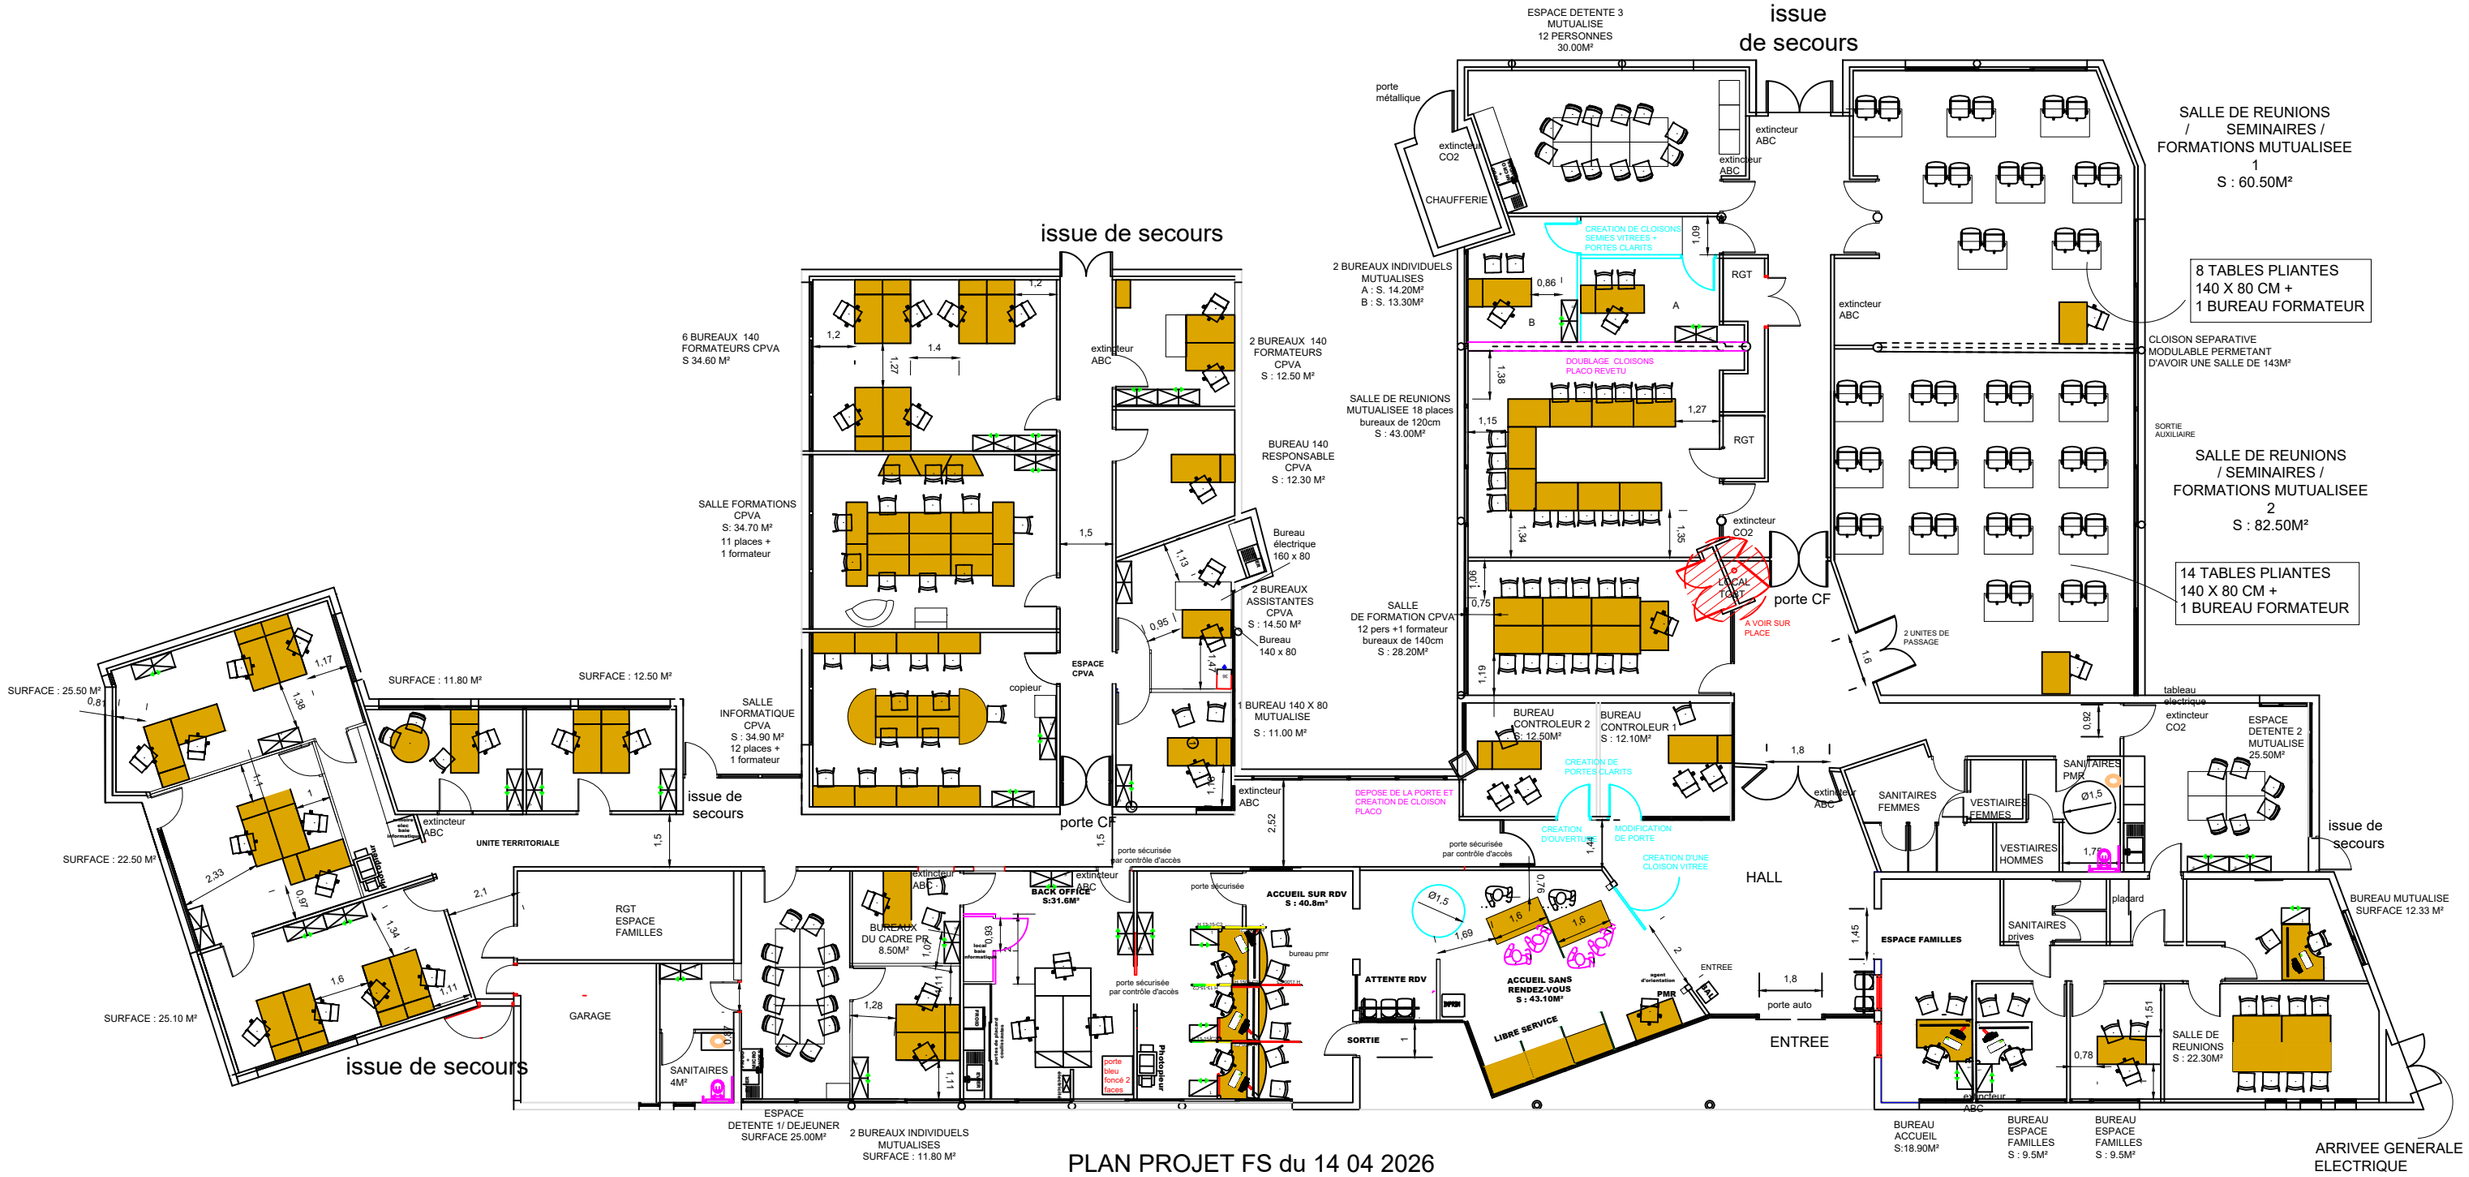

PLAN PROJET FS du 14 04 2026

SITE : FLOIRAC	SURFACE CPVA : 171.10 M²	SURFACE ESPACES MUTUALISES : 248.63 M²
DATE : 14 04 2026	SURFACE UT EST : 97.40 M²	SURFACE ESPACES DETENTES: 80.50M²
INTITULE : PROJET N 1 DE LA FUTURE REORGANISATION	SURFACE PF : 124.00 M²	SURFACE DCF : 24.60 M²
ECHELLE: 1:4	SURFACE ESPACE FAMILLES : 62.20 M²	