

Réaménagement et extension
de la maison du don

EFS Auvergne Rhône-Alpes
2, rue du Croiselets - 74370 METZ-TZSSY

Maitre d'ouvrage
Etablissement
Français du Sang

Auvergne - Rhône Alpes

2, rue du Croiselets
74370 METZ-TESSY
Tél :
E-mail :

LOT N°08
ELECTRICITE

Maitre d'oeuvre
EUTOPIA Architecture

10, rue Marius PATINAUD
42000 SAINT-ETIENNE
Tél : 04.77.46.15.22
Mél. : contact@eutopia.fr

Bureau d'études fluides

51 Rue SIBERT
Parc Novaciéries - Bât 54
42400 ST CHAMOND
Tél : 04 77 25 70 00
E-mail : contact@cogifluide.com


CARNET DE PLANS
RDC - R+1 - TOITURE


Phase : PRO	Date création : 20/02/26	Dessinateur : EV	Indice: A
Format : A3	Affaire : A25143	Echelle : 1/100	


Ind	Modifications	Etabli	Approuvé	Date
A	EDITION INITIALE	EV	JMB	20/02/26
B	Modification suivant remarques	EV	JMB	16/03/26
C				
D				
E				
F				

Ce document de concept est donné à titre indicatif. Il ne revet aucun caractère contractuel et ne saurait tenir lieu de plan d'exécution.
Ce document est la propriété de la société COGIFLUIDE et ne peut-être en aucun cas reproduit sans son autorisation (loi du 11/03/57)

	Bouton Poussoir
	PC 2P+T 16A Encastrée
	PC 2P+T 16A 45x45 Normale
	PC 2P+T 16A 45x45 Ondulé
	PC 2P+T 16A Etanche
	Poste de Travail Normal : 3 PC 2P+T Normale + 3 PC 2P+T Ondulée (rouge) + 3 RJ45 catégorie 6a
	Poste de Travail Réduit : 2 PC 2P+T Normale + 1 RJ45 catégorie 6a
	Tableau de Commande d'Eclairage
	Verrouillage des Portes Automatique Urgence Attentat
	Détecteur de Mouvement Encastré
	Alimentation Spécialisée
	Prise RJ 45 encastrée
	Prise RJ 45 Etanche
	Prise RJ 45 45x45
	TYPE X : Suspension Décorative Forme de Goutte
	TYPE X : Encastree 600x600 Micro-Optique
	TYPE X : Plafonnier Cylindrique Saillie
	TYPE X : Downlight Encastré TBL
	TYPE X : Spot Encastré
	TYPE X : Réglette Etanche 1500mm à Détection IR Intégrée
	TYPE X : Hublot Etanche à Détection IR Intégrée
	Bloc autonome d'éclairage de sécurité 45 lm / 1 h
	Bloc Autonome d'Éclairage de Sécurité Étanche 45 Lum /1h
	Bloc autonome d'éclairage de sécurité 400 lm
	Déclencheur Manuel
	Détecteur Automatique Optique
	Diffuseur Sonore et Lumineux
	PLatine de Rue - Videophone
	Bouton Poussoir de Déverrouillage
	Poste Intérieur Main Libre

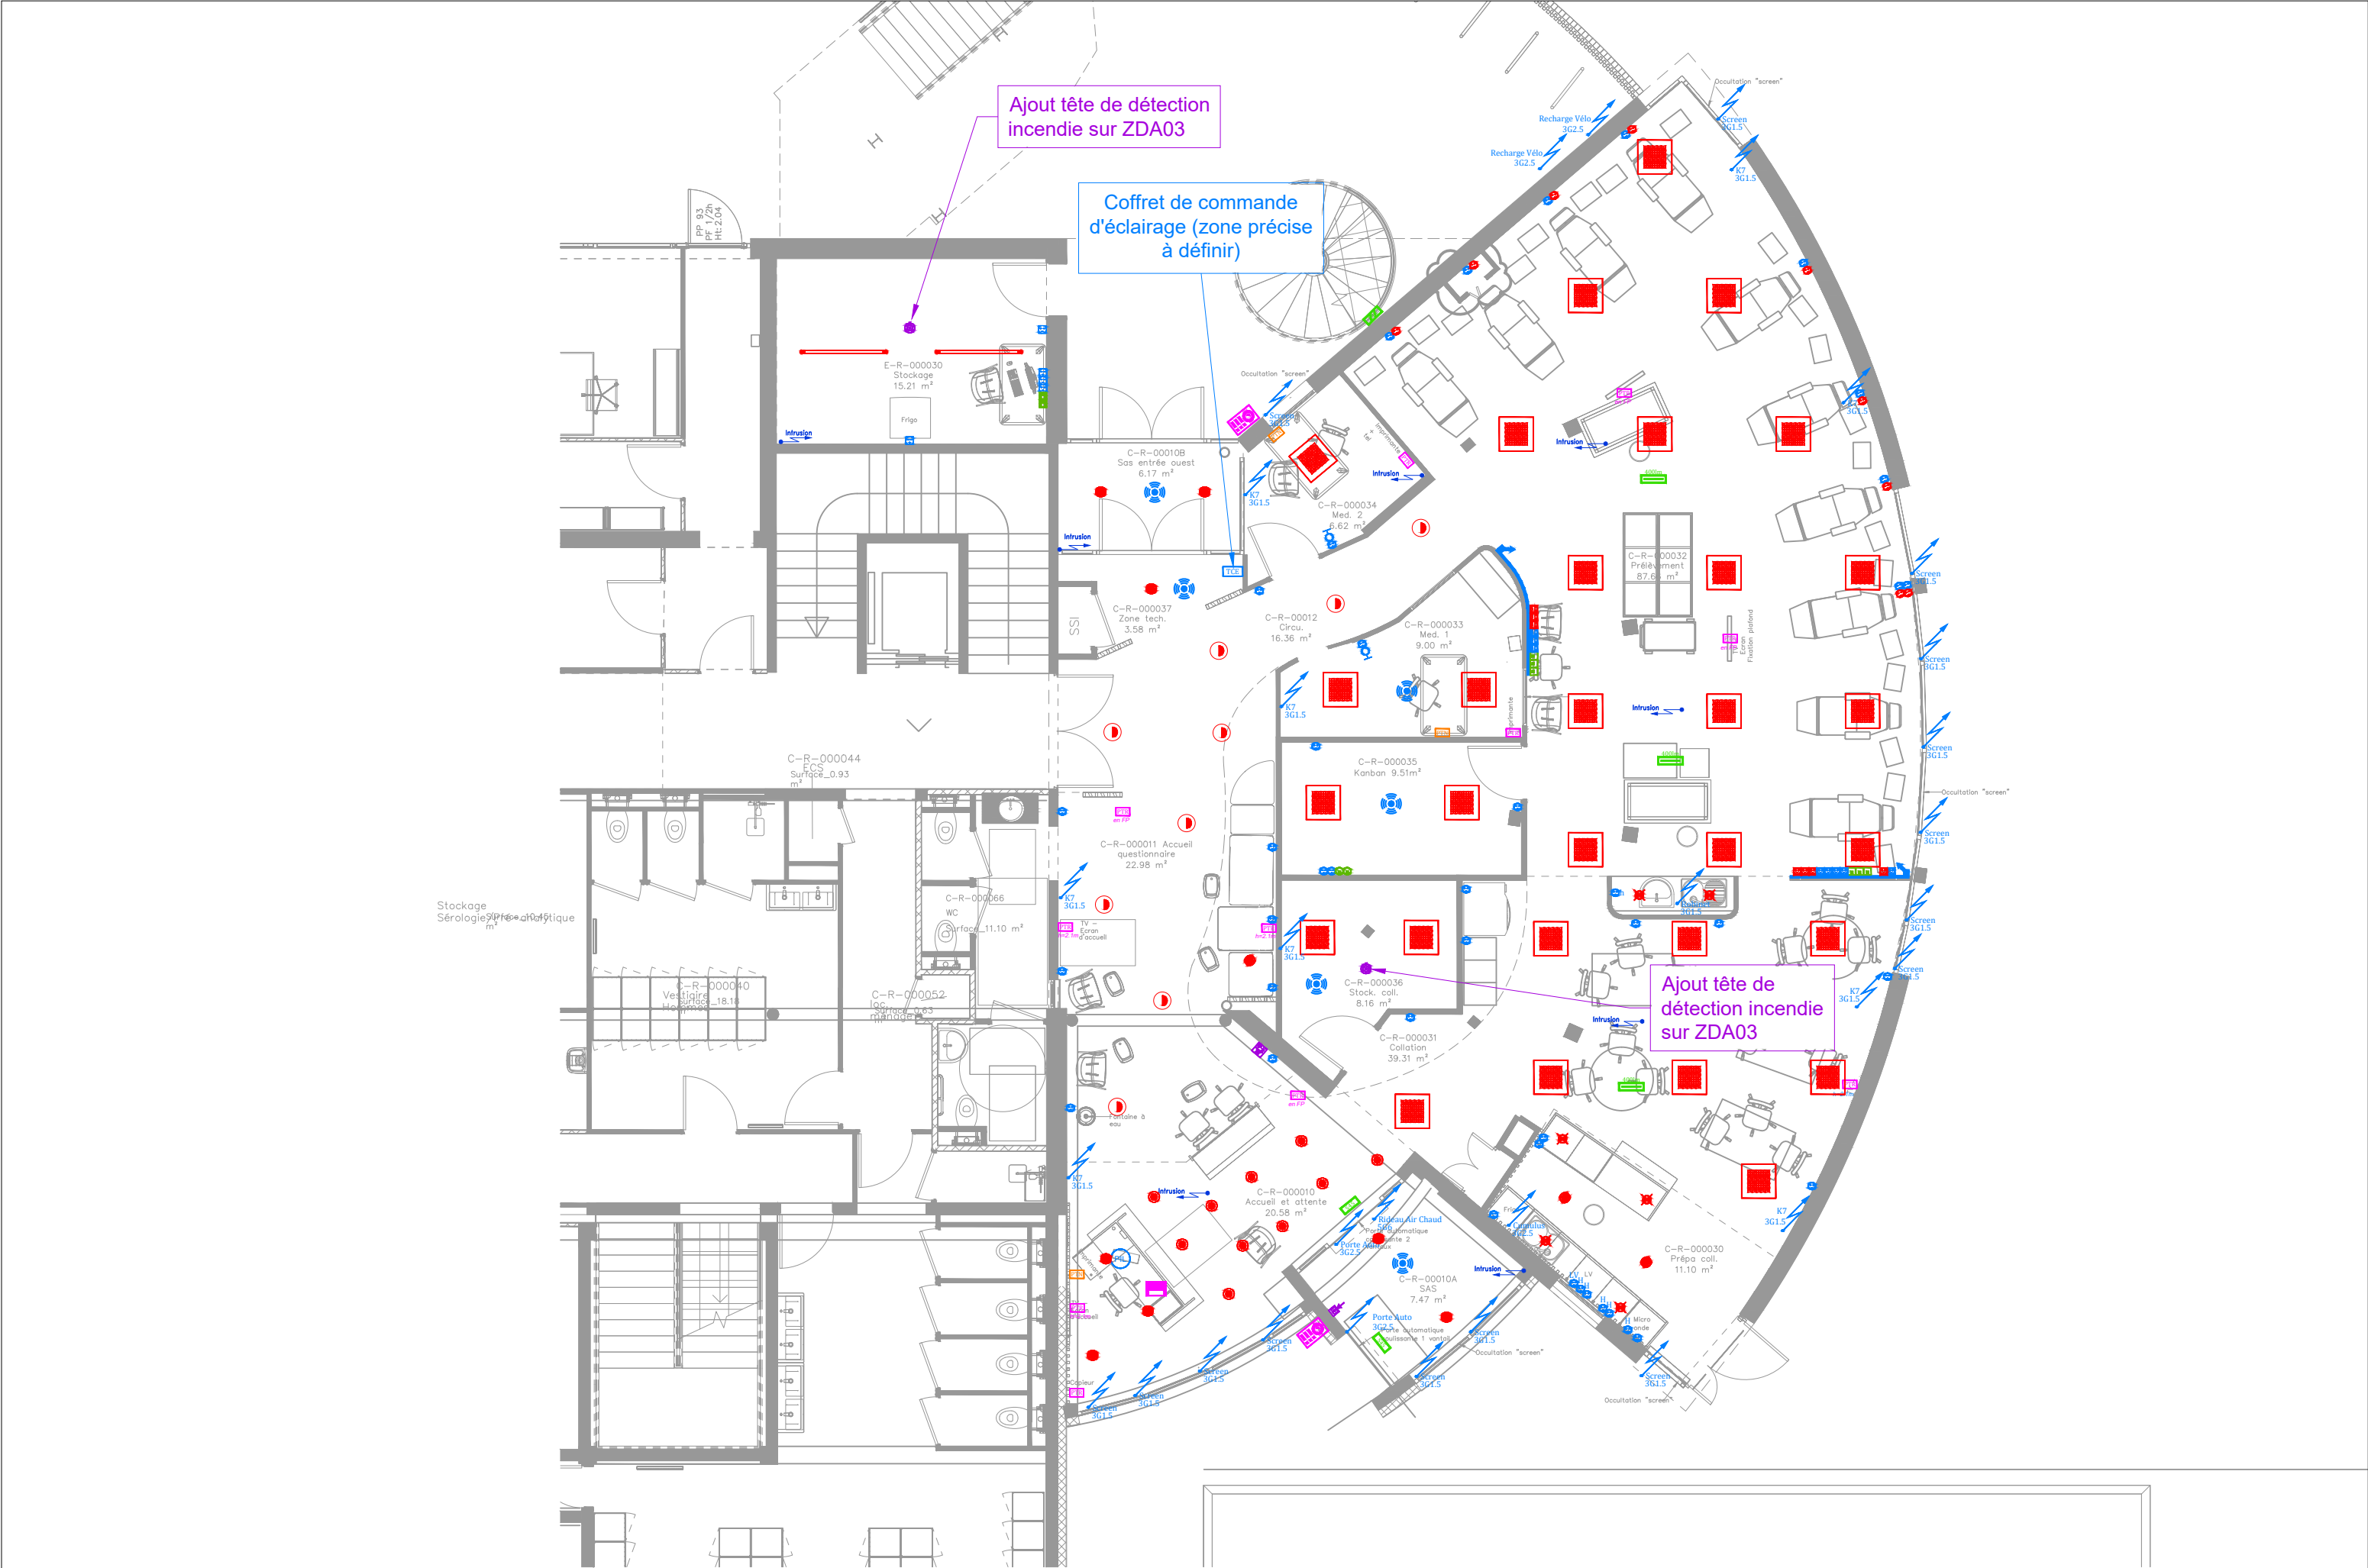

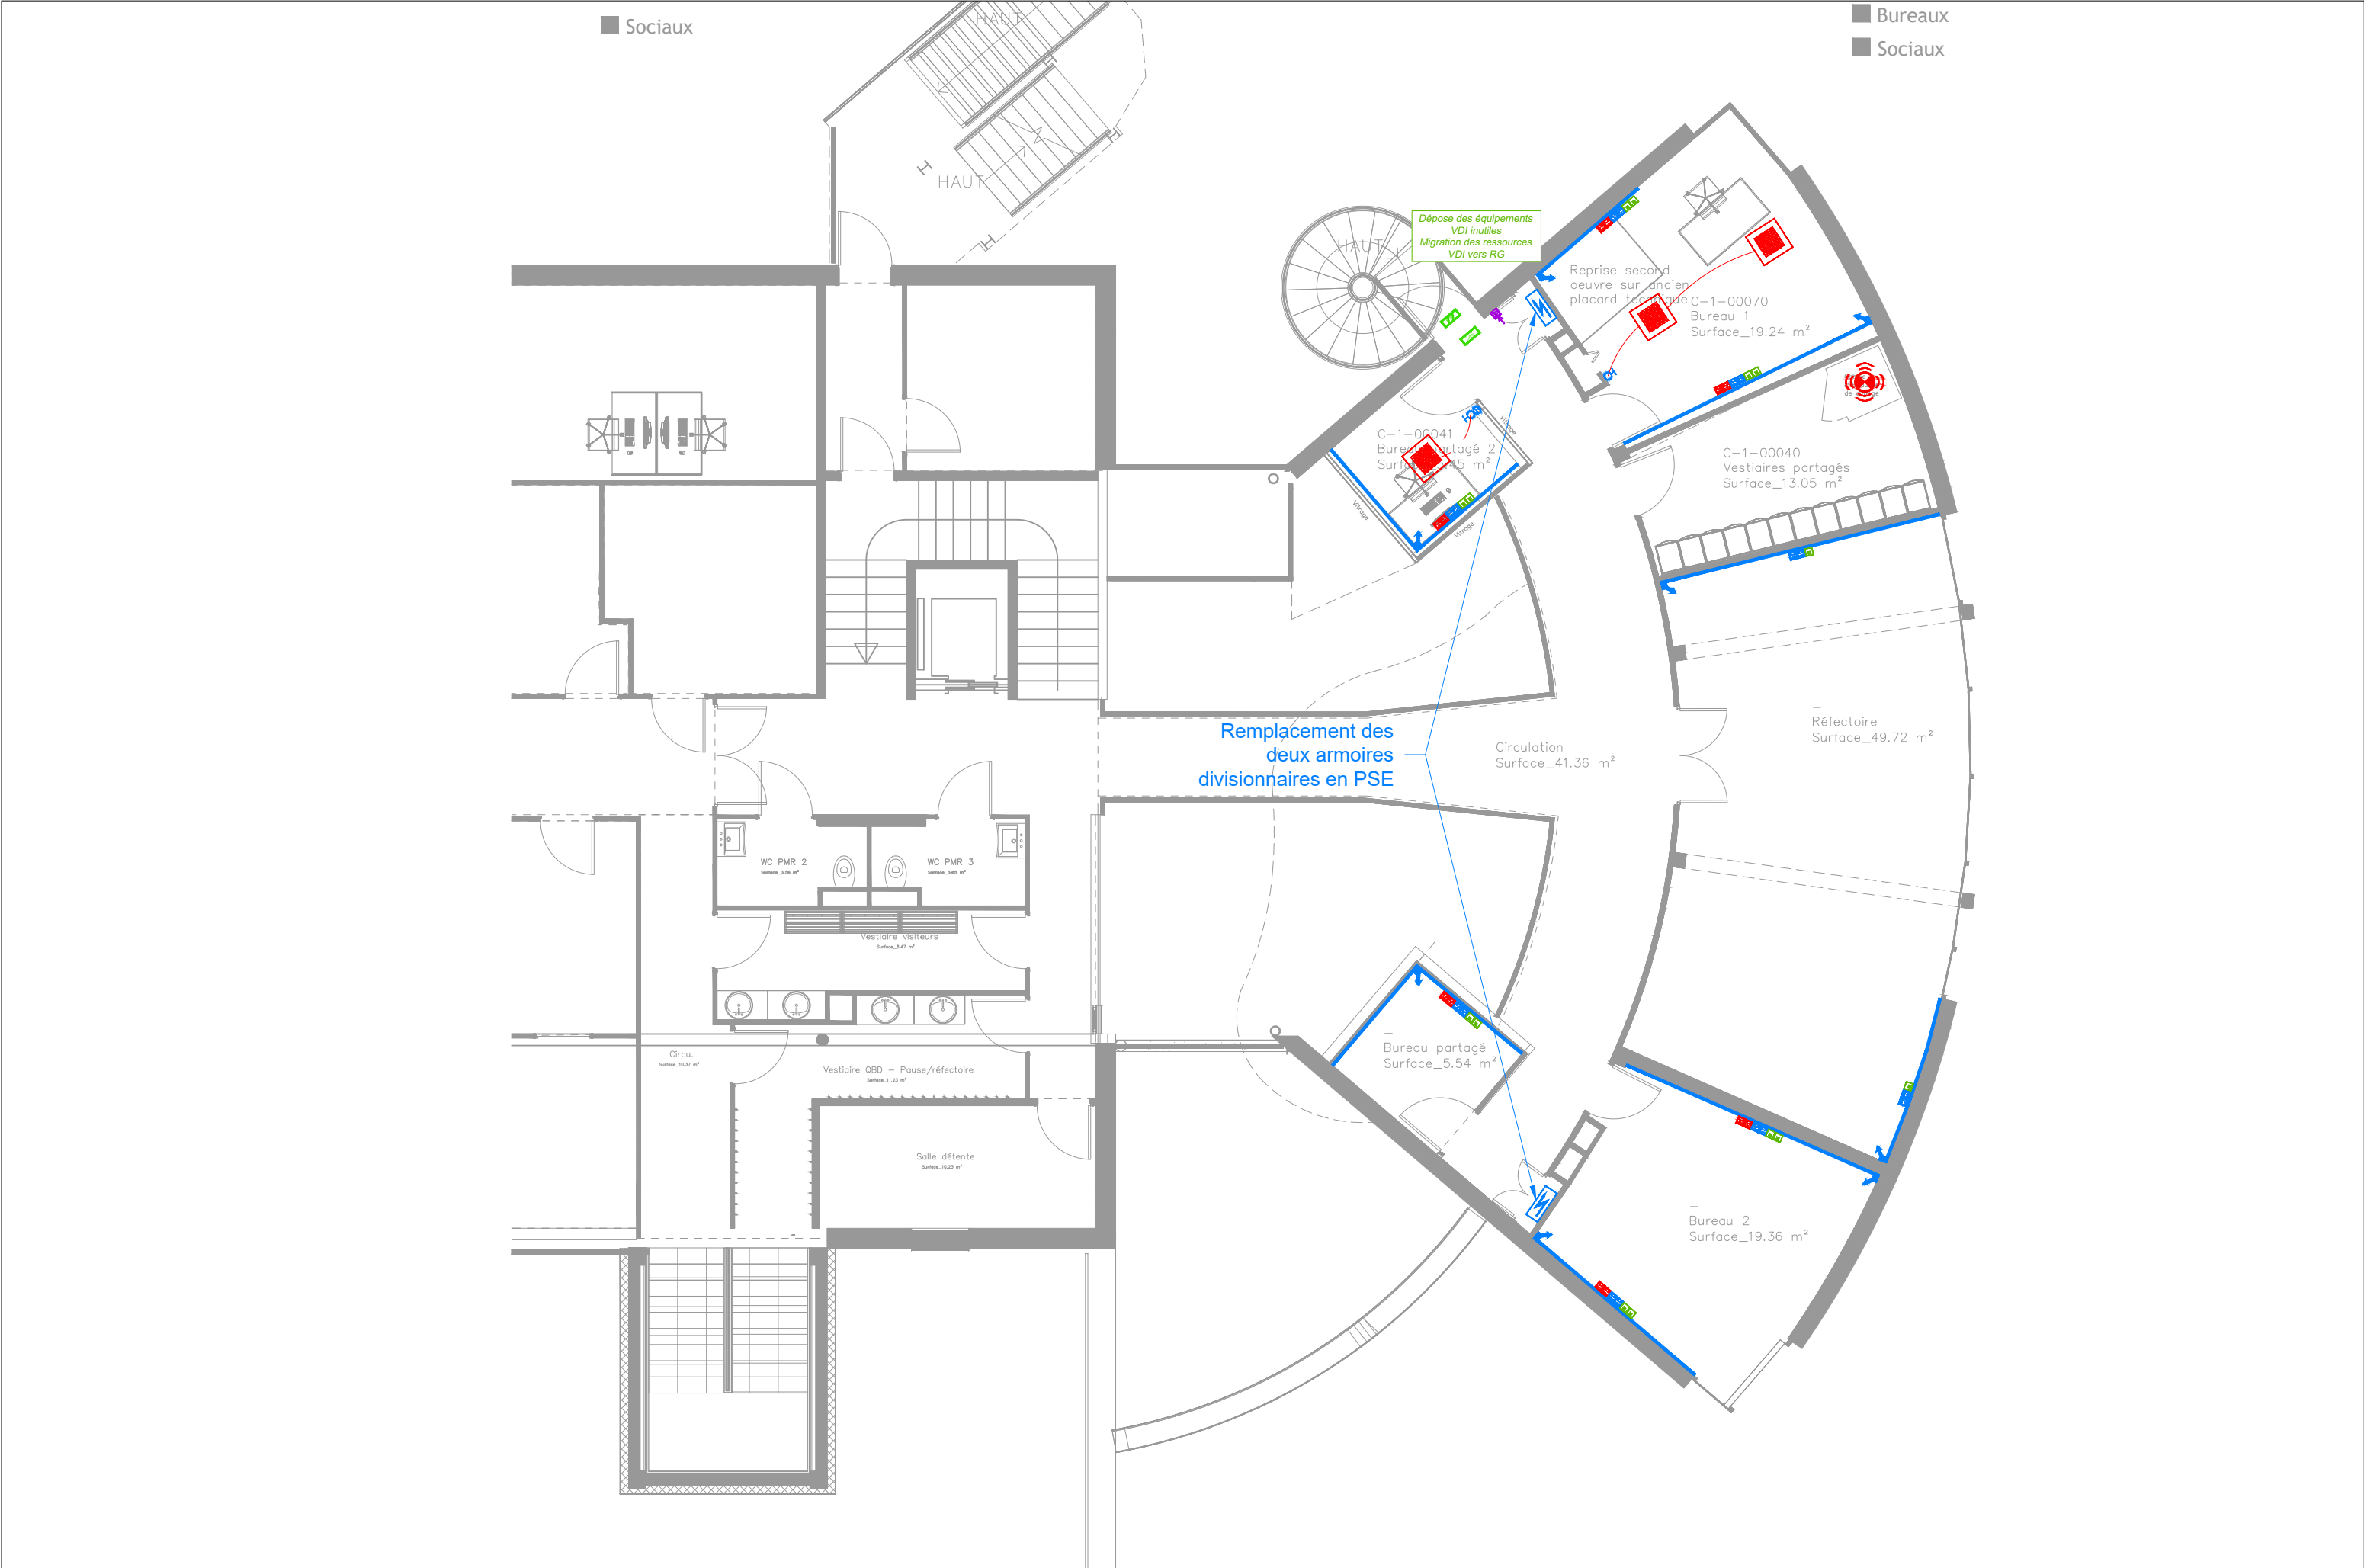

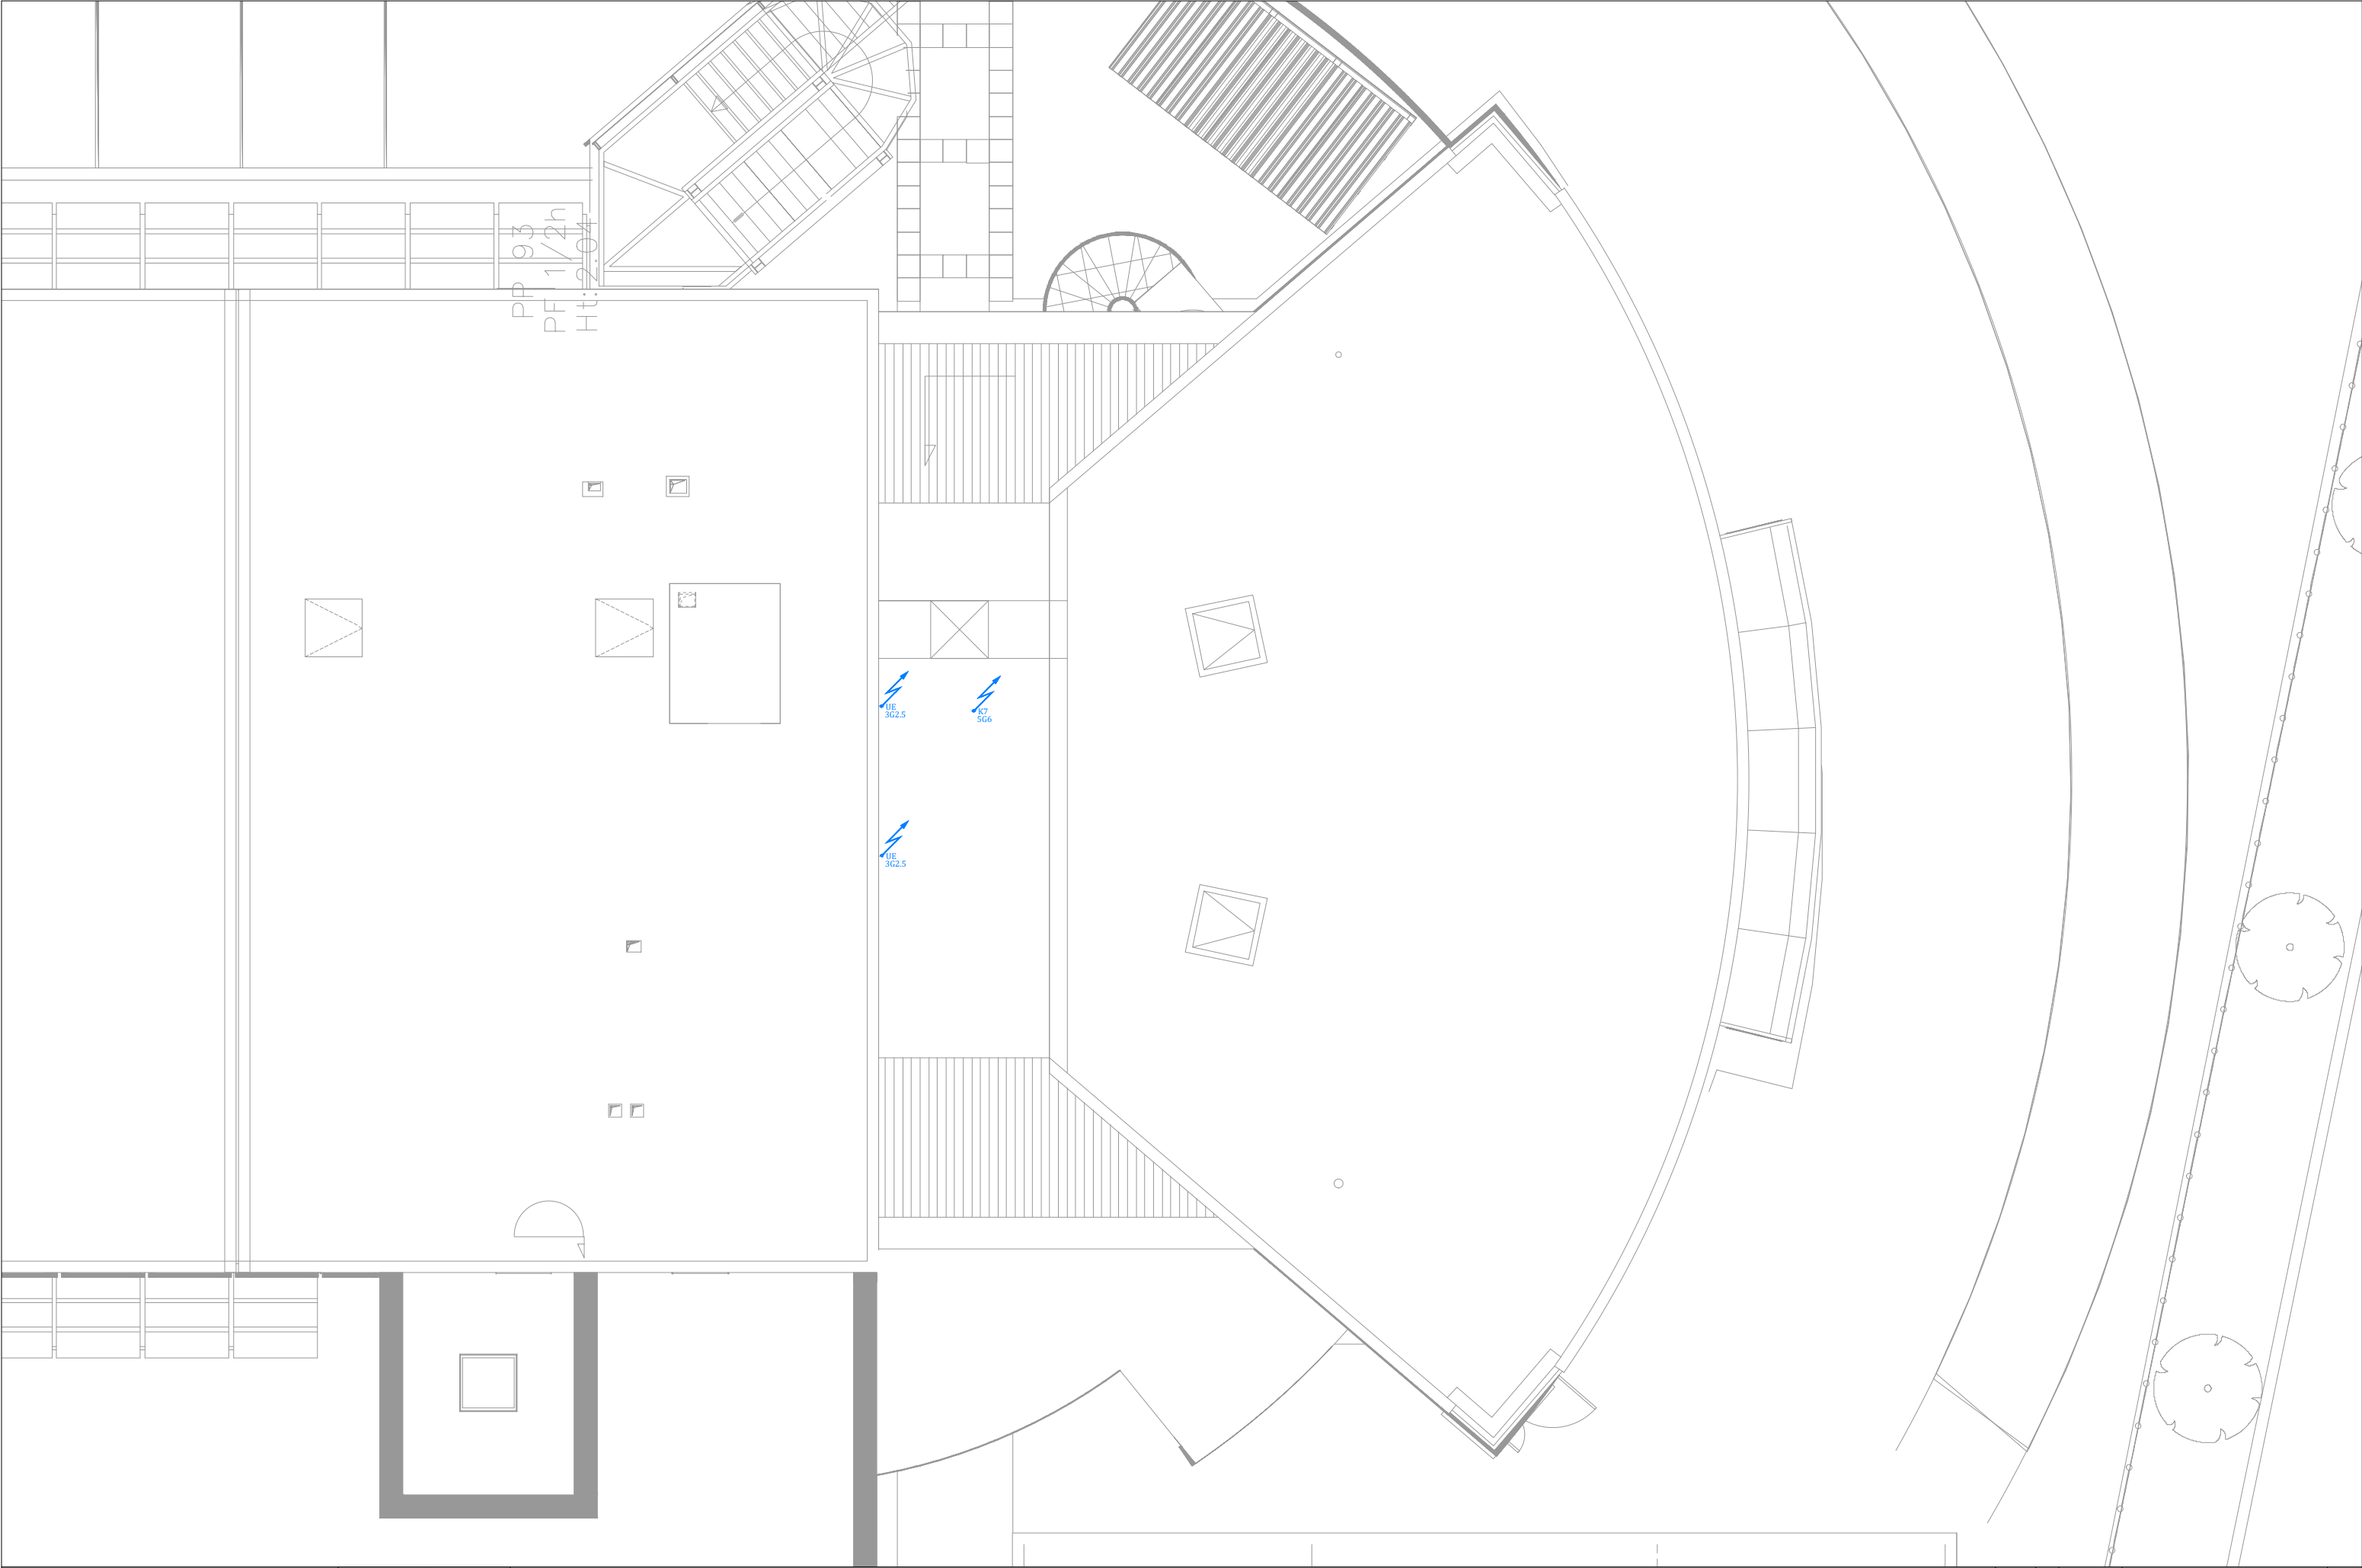

Phase	Ind.	Date	Modifications	Dess.
APD	A	15/12/25	INITIAL	BM
DCE	B	16/03/26	Modification suivant remarques	EV
Format : A3		Ech. : 1/100	Affaire : A25143	