


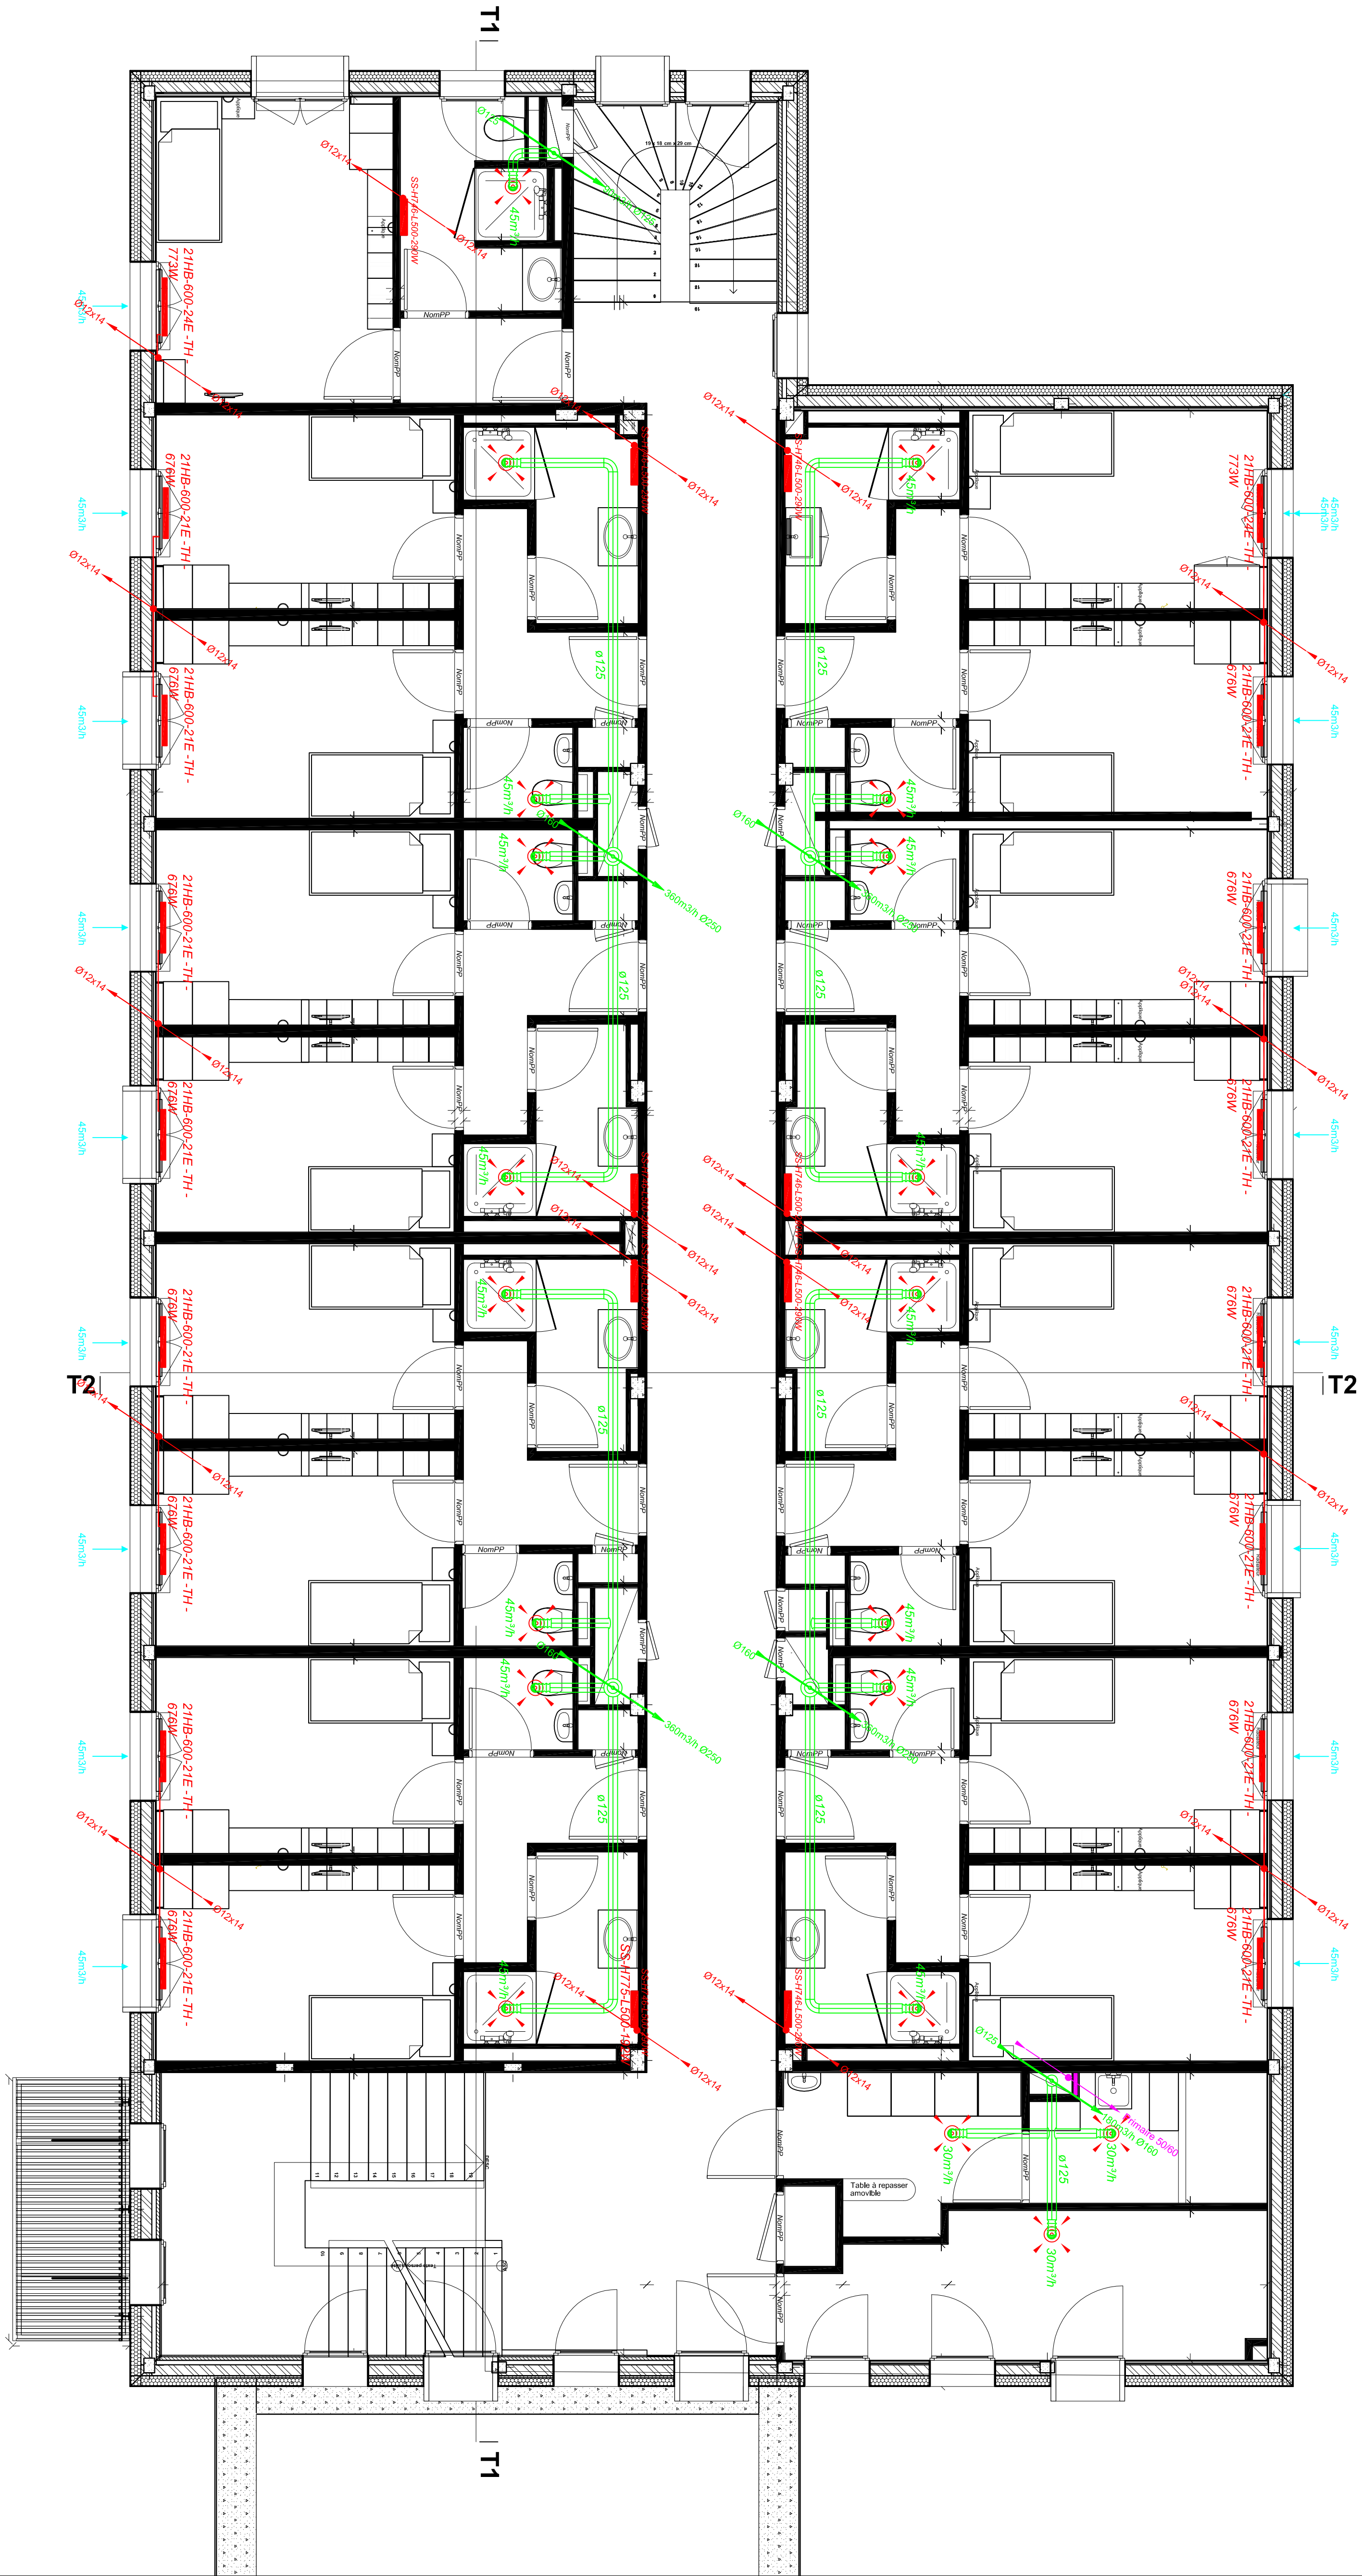

LEGENDE

Radiateurs

Bouches d'extraction Alizé

Entrée d'air

Réseau d'Extraction

Réseau Frigorifique

Réseau primaire

Réseau Chauffage

PLUMBERIE
SANTITAIRE
LE BOHEC S.A.S.
GENIE CLIMATIQUE

Z.A. TRIEVIN
29420 PLOUVORN
Tél. 02 98 61 02 73
Fax 02 98 61 00 29
sa-lebohec@orange.fr

AMENAGEMENT BOIS BELLEAU
ALE OUEST - ECOLE NAVALE
LANVEOC POULMIC

DOE
CVC

R+1

Ind	Dates	Modifications
..	10/09/19	1 ère diffusion

Ech : 1/50

Dess : ALG

PL N°: DOEEX2
Date: 02/12/20