




PHASE 2 :

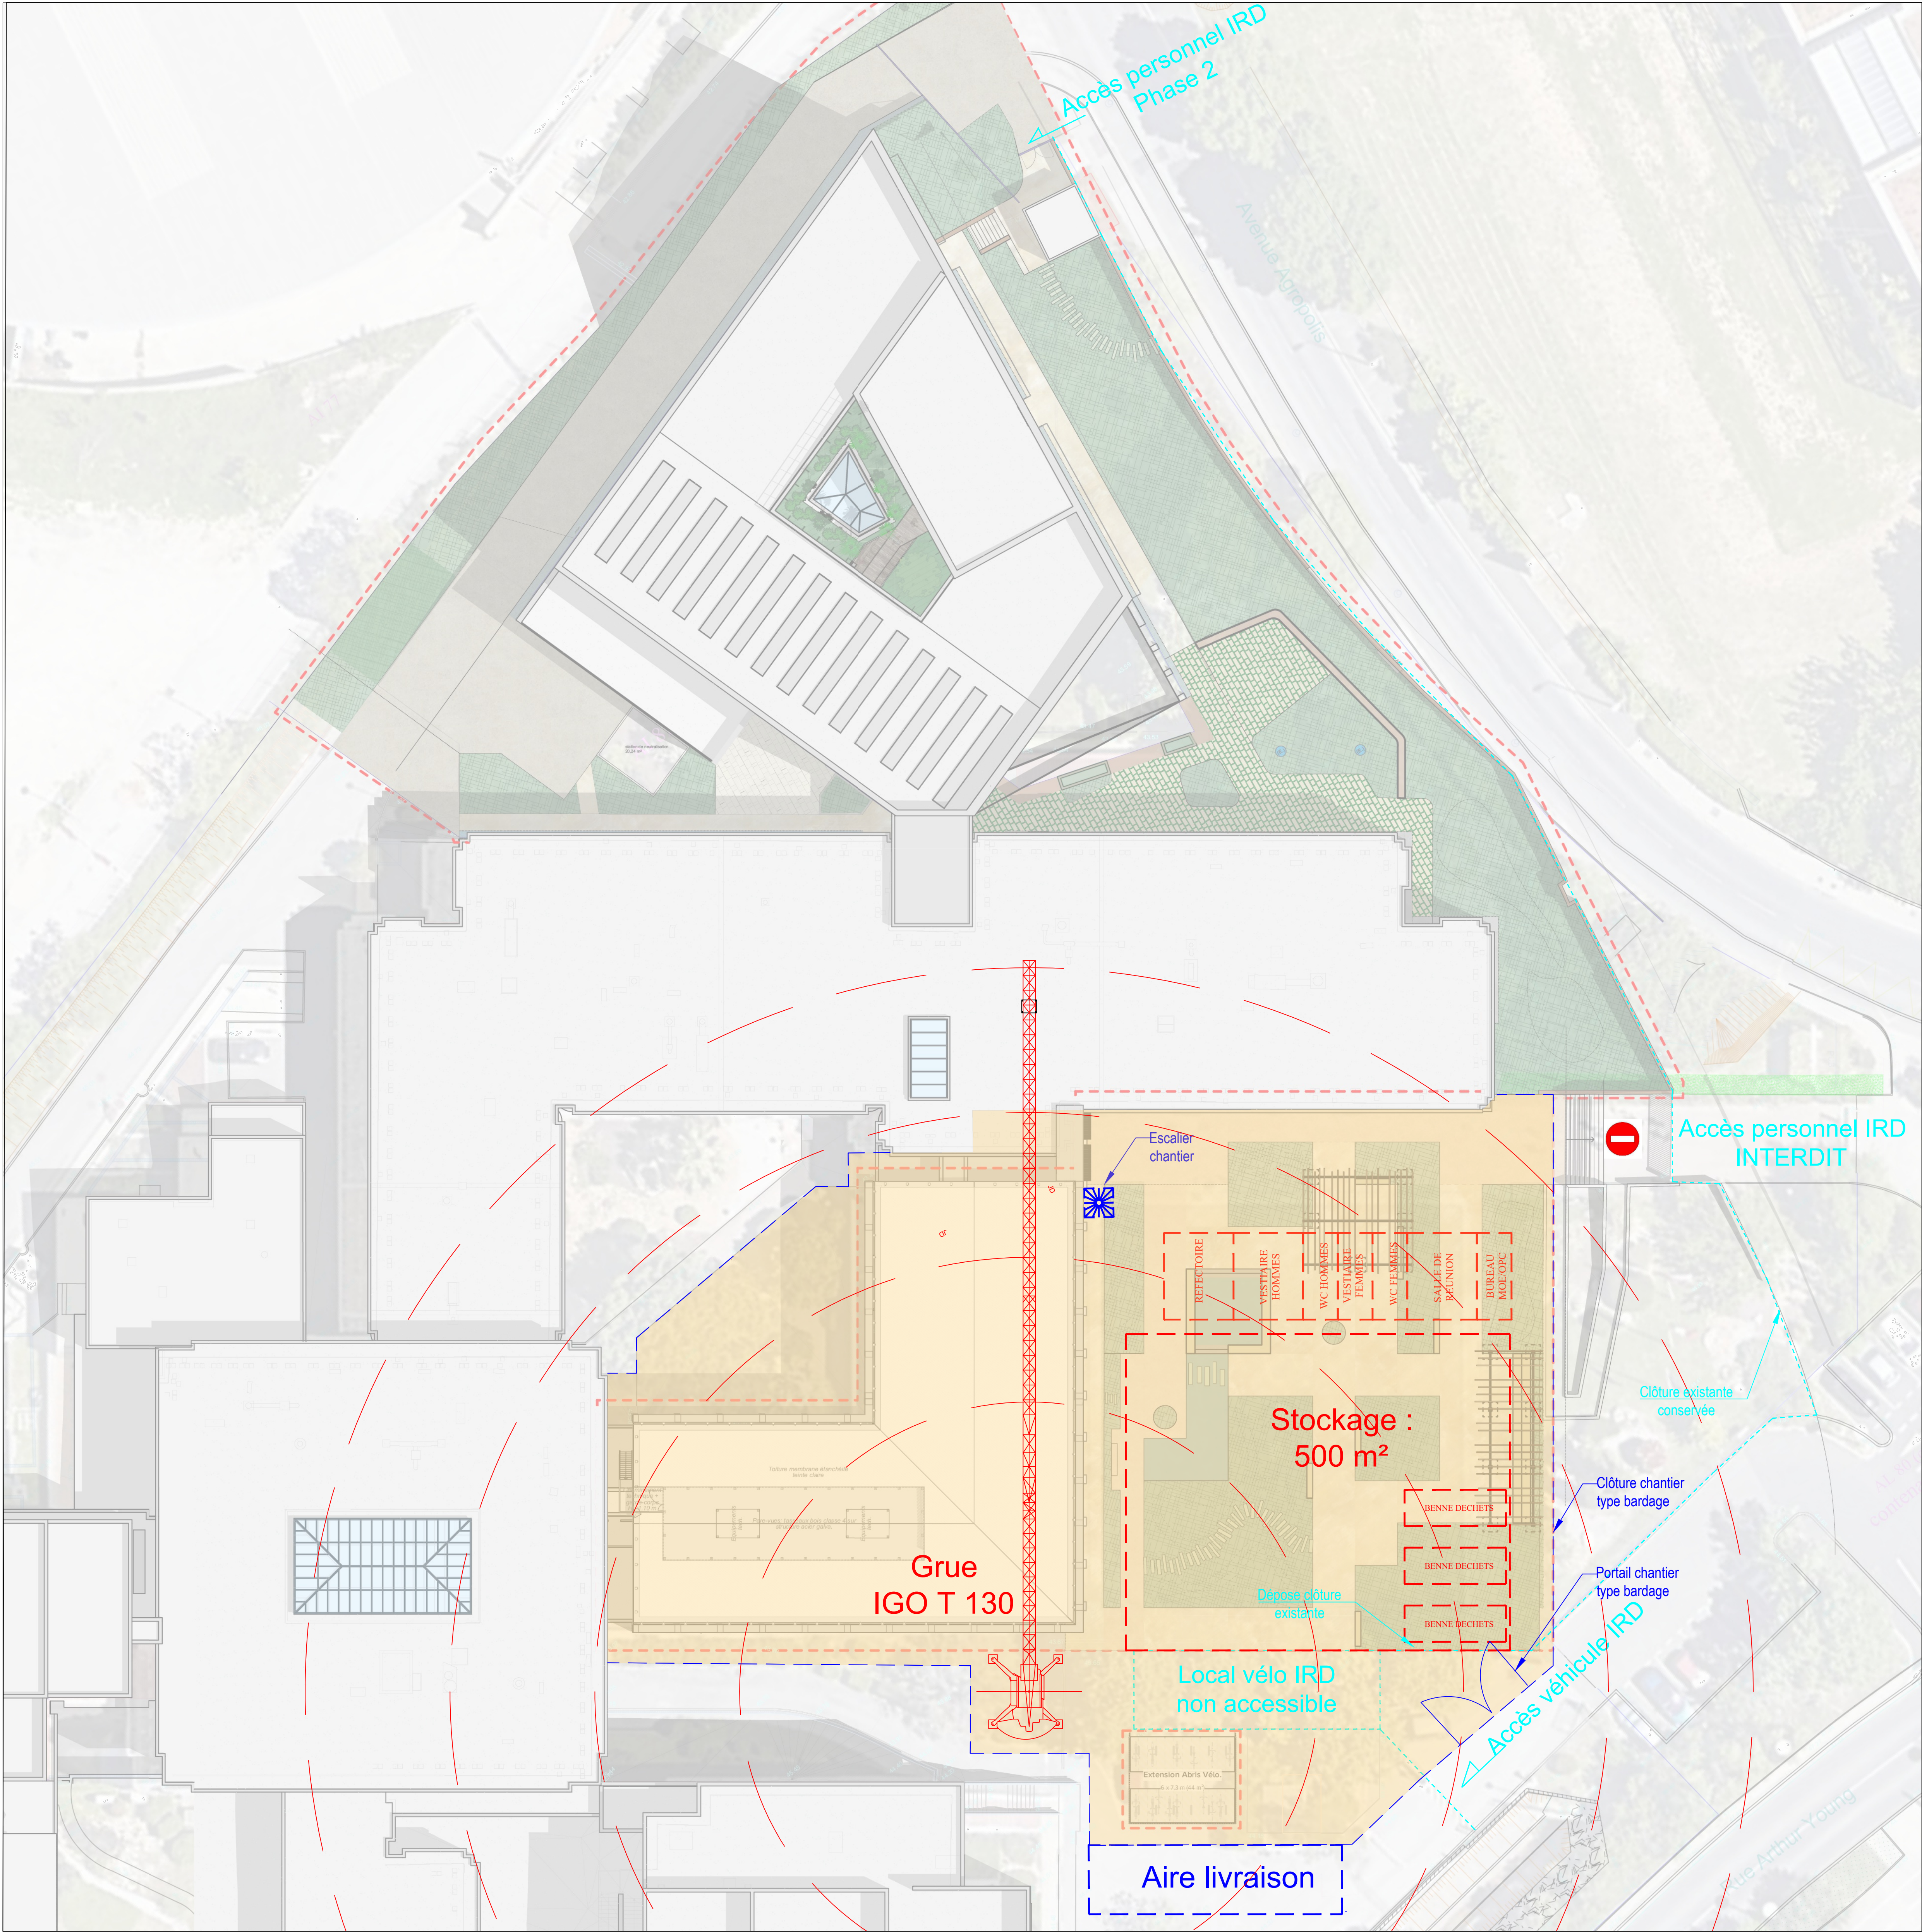

Base vie :

- 1 Bungalow simple sanitaire homme
- 1 Bungalow simple sanitaire femme
- 1 Bungalow double vestiaire homme
- 1 Bungalow simple vestiaire femme
- 1 Bungalow double réfectoire
- 1 Bungalow double réunion
- 1 Bungalow MOE

PHASE 2 : Réhabilitation :

- Grue de 50 ml
- 3 bennes pour tri sélectif
- Zone de stockage de 500 m² environ

- ACCÈS RESERVÉ IRD
- ZONES : STOCKAGE - BENNES - BASE VIE
- CLOTURE DE CHANTIER PHASE 2

Extension du bâtiment principal de la Délégation Régionale Occitanie de l'IRD (34)



Maîtrise d'ouvrage :
IRD - Délégation Régionale Occitanie
911, avenue Agropolis - Montpellier 34394
Tél : 04 67 41 61 00

Maîtrise d'oeuvre :
Architecte mandataire
Tessier Portal architectes
1, rue Fontaine du Pila St Gély - Montpellier 34000
Tél : 04 67 34 04 27
Mail : contact@tessierportal.com / nathalie@tessierportal.com / treust@tessierportal.com

Architecte co-traitant
Architecture Environnement
1, rue Fontaine du Pila St Gély - Montpellier 34000
Tél : 04 67 34 04 27
Mail : archi.environnement@gmail.com / lounagorak.ae@gmail.com / regismeguain.ae@gmail.com

BET TCE
GROUPE OCD
Tél : 05 66 67 00 68
Mail : philippe.tenayou@groupeocd.com

BET QEB
PLUS DE VERT
Tél : 05 51 00 48 09
Mail : plusdevert@plusdevert.fr / laurent.faravel@plusdevert.fr

BET GD CUISINE
RUBIO
Tél : 06 11 51 21 89
Mail : restauraconcepteur@rubiofrederic.fr

PAYSAGISTE
KANOE
Tél : 06 15 14 17 29 / 06 11 27 71 01
Mail : agence@kanoe.fr / ludovic@kanoe.fr / pierre@kanoe.fr

ACOUSTIQUE
ATELIER ROUCH
Tél : 04 67 56 65 80
Mail : contact@atelier-rouch.com

DCE - Ind B

Plan phasage chantier - Phase 2 Surélévation
Echelle 1/200ème

Date : 27.03.2026
Format : A0