

PARK

RENOVATION DE BUREAUX
ET SANITAIRES
PREFECTURE DE NIMES
2 Rue Guillemette - 30 000 NÎMES

23 / 03 / 2026

MAITRE D'OUVRAGE :
PREFECTURE DE NIMES - Service Immobilier
2 Rue Guillemette - 30 000 NÎMES
...

MAITRE D'ŒUVRE :
ERECA Méditerranée
566 rue Le Corbusier - 30 000 NÎMES
Tel : 06 68 59 16 80 - Mail : ereca.mediterranee.sas@gmail.com

Encoffrement du PVCØ100 conservé

C-0-80

SANITAIRES :

- . Faux-plafonds 600x600 à ossatures apparentes
- . Redressement des murs puis mise en peinture
- . Ragréage des sols puis revêtements de sol souple

Mise en peinture
des murs et portes
toute hauteur

C-0-41

DCE - Tranche ferme
OBJET - SECOND-OEUVRE
BAT C - RDC BAS

[illegible]


	NOM	DATE	VISA
Dessiné par	G.CHASLIN	23 / 03 / 2026	
Approuvé par	G.CHASLIN	23 / 03 / 2026	

Echelle	1/50e
Fichier	
Créé le	23 / 03 / 2026

SO 00

Hôtel du département

RUE BERNARD ATON

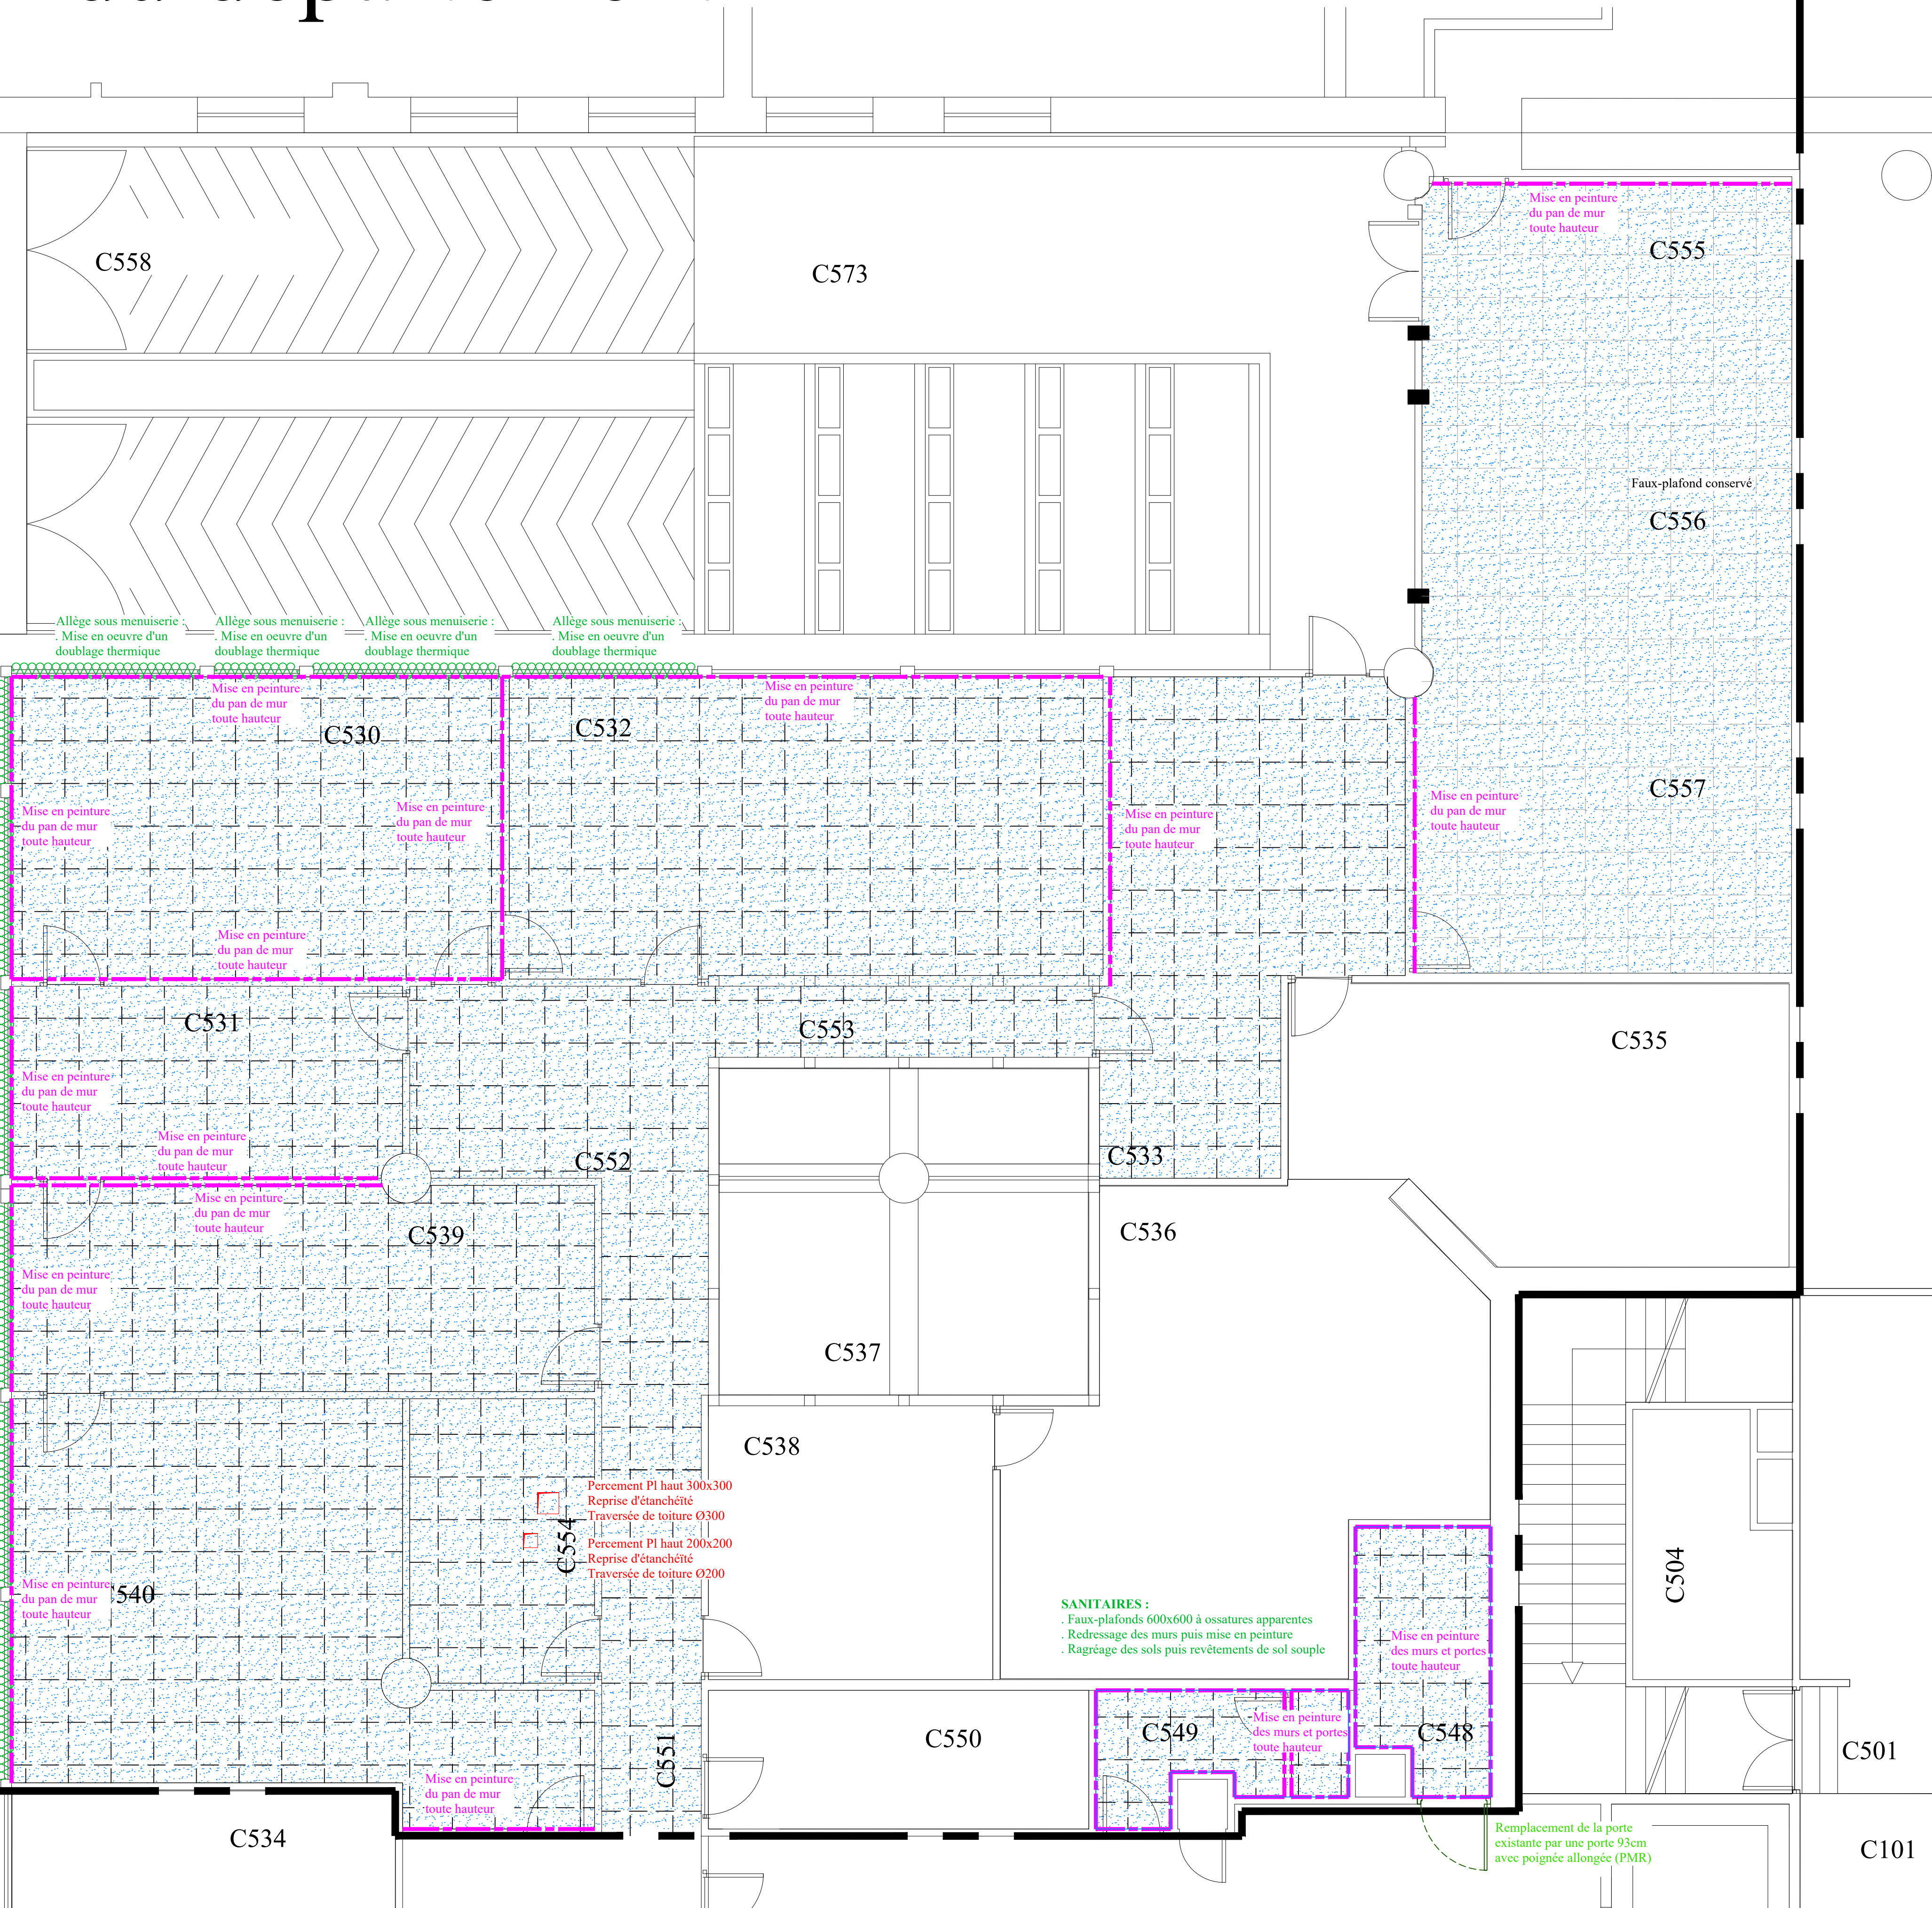

RENOVATION DE BUREAUX ET SANITAIRES PREFECTURE DE NIMES 2 Rue Guillemette - 30 000 NÎMES

23 / 03 / 2026

MAITRE D'OUVRAGE :
PREFECTURE DE NIMES - Service Immobilier
2 Rue Guillemette - 30 000 NÎMES
...
MAITRE D'OEUVRE :
ERECA Méditerranée
566 rue Le Corbusier - 30 000 NÎMES
Tel : 06 68 59 16 80 - Mail : ereca.mediterranee.sas@gmail.com

DCE - Tranche ferme PROJET - SECOND-OEUVRE BAT C - RDC HAUT



Ind.	Date	Modifications
0	26 / 10 / 2025	Edition originale
A	23 / 03 / 2026	DCE

Dessiné par	NOM G.CHASLIN	DATE 23 / 03 / 2026	VISA
Approuvé par	G.CHASLIN	23 / 03 / 2026	

Echelle	1/50e	S-O 01
Fichier		
Créé le	26 / 10 / 2025	

Hôtel du département

RUE BERNARD ATON

Réfection de l'étanchéité
Remise en oeuvre de la protection lourde

Réfection de l'étanchéité
Remise en oeuvre de la protection lourde

Réfection de l'étanchéité
Remise en oeuvre de la protection lourde

Réfection de l'étanchéité
Remise en oeuvre de la protection lourde

Réfection de l'étanchéité
Remise en oeuvre de la protection lourde

Perçement 300x300
Reprise d'étanchéité
Traversée de toiture Ø300

Perçement 200x200
Reprise d'étanchéité
Traversée de toiture Ø200

12,8

Hôtel du département

RUE BERNARD ATON

Réfection de l'étanchéité
Remise en oeuvre de la protection lourde

Réfection de l'étanchéité
Remise en oeuvre de la protection lourde

Réfection de l'étanchéité
Remise en oeuvre de la protection lourde

Réfection de l'étanchéité
Remise en oeuvre de la protection lourde

Réfection de l'étanchéité
Remise en oeuvre de la protection lourde

Perçement 300x300
Reprise d'étanchéité
Traversée de toiture Ø300

Perçement 200x200
Reprise d'étanchéité
Traversée de toiture Ø200

12,8

[illegible][illegible]

RENOVATION DE BUREAUX ET SANITAIRES							
PREFECTURE DE NIMES							
2 Rue Guillemette - 30 000 NÎMES							

23 / 03 / 2026

MAITRE D'OUVRAGE :

PREFECTURE DE NIMES - Service Immobilier
2 Rue Guillemette - 30 000 NÎMES

MAITRE D'ŒUVRE :

ERECA Méditerranée
566 rue Le Corbusier - 30 000 NÎMES
Tel : 06 68 59 16 80 - Mail : ereca.mediterranee.sas@gmail.com

DCE - Tranche ferme

PROJET - SECOND-OEUVRE

BAT C - R+1 TOITURES


SAS ERECA
B.E.T. THERMIQUE, FLUIDES et RESEAUX SECS
MAÎTRISE D'ŒUVRE & AMÉNAGEUR D'ESPACES

Ind.	Date	Modifications
O	26 / 10 / 2025	Edition originale
A	23 / 03 / 2026	DCE

NOM	DATE	VISA
Dessiné par G.CHASLIN	23 / 03 / 2026	
Approuvé par G.CHASLIN	23 / 03 / 2026	

Echelle	1/50e
Fichier	
Créé le	26 / 10 / 2025

S-O 02

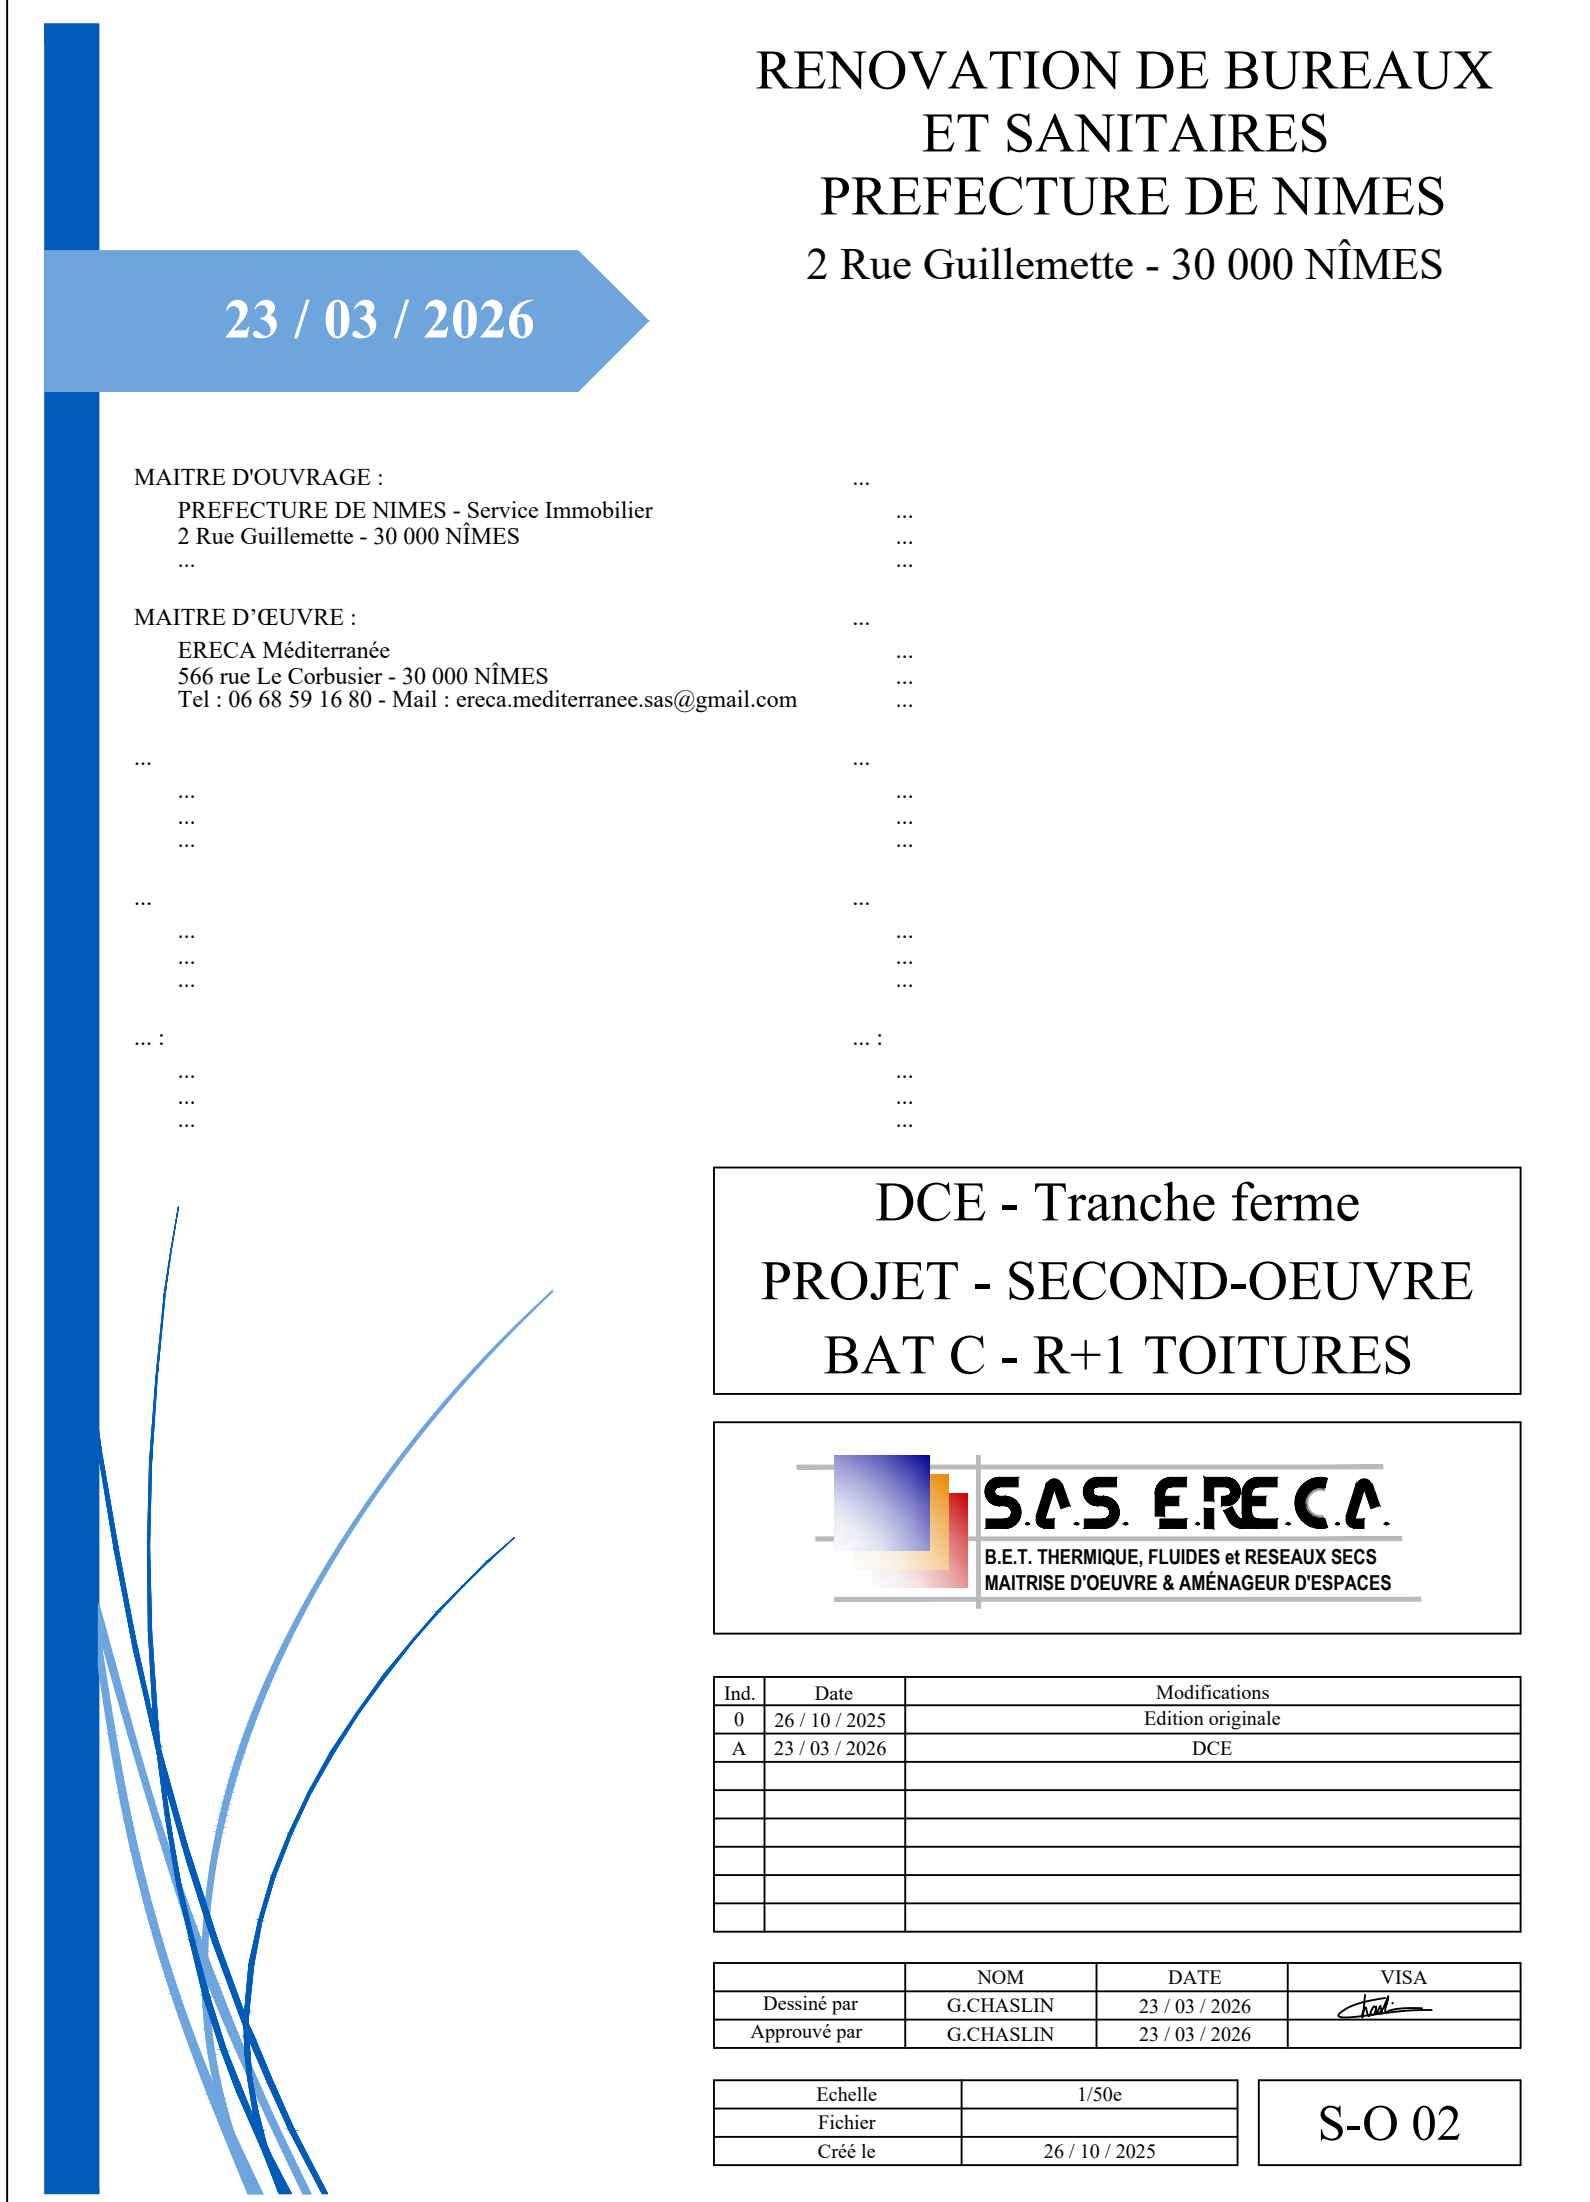[illegible][illegible][illegible][illegible][illegible][illegible]