


SANITAIRES :

. Par WC :

- Pack WC au sol
- Lavabo + mitigeur temporisé manette longue
- Miroir 50x80h
- Dépose et repose du sèche-mains et des accessoires

RUE BERNARD ATON

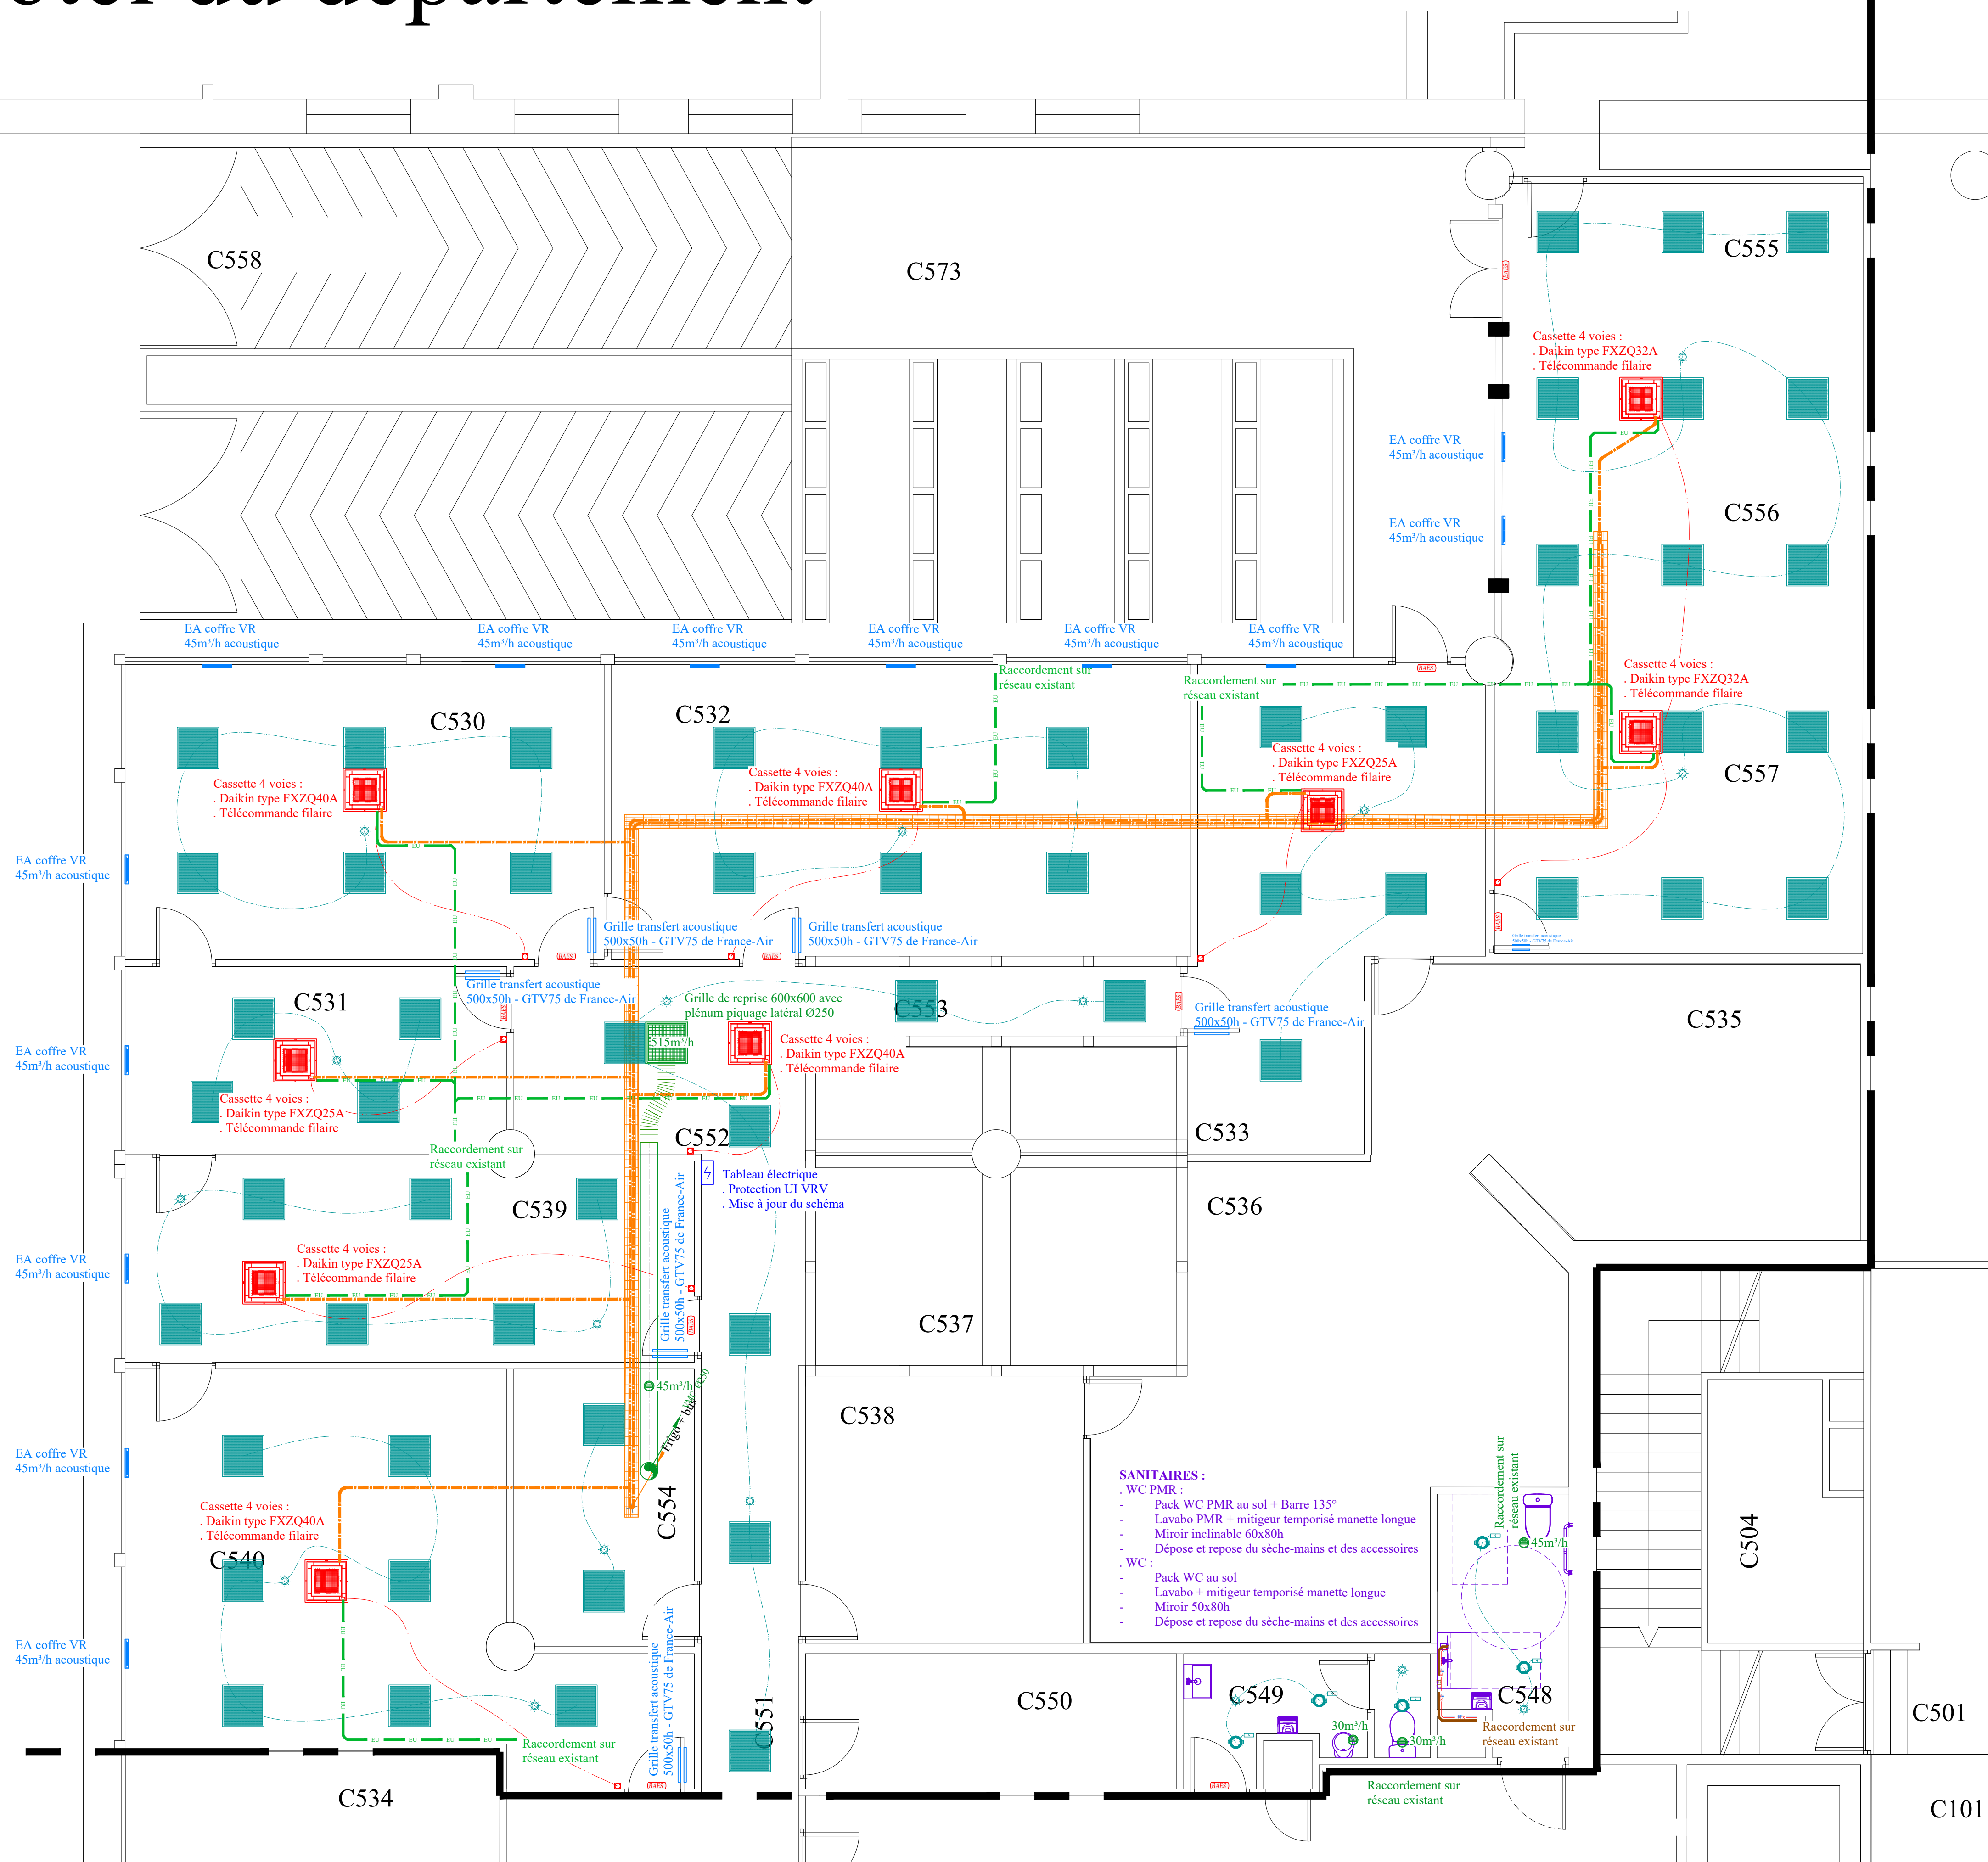

23 / 03 / 2026

MAITRE D'ŒUVRE :
ERECA Méditerranée
566 rue Le Corbusier - 30 000 NÎMES
Tel : 06 68 59 16 80 - Mail : ereca.mediterranee.sas@gmail.com



S.A.S. E.R.E.C.A.
B.E.T. THERMIQUE, FLUIDES et RESEAUX SECS
MAITRISE D'OEUVRE & AMENAGEUR D'ESPACES

Incl	Date	Modifications
0	26 / 10 / 2025	Edition originale
A	23 / 03 / 2026	DCE

	NOM	DATE	VISA
Dessiné par	G.CHASLIN	23 / 03 / 2026	
Approuvé par	G.CHASLIN	23 / 03 / 2026	

Echelle	1/50e
Fichier	
Caté	26 / 10 / 2025

TECH 01

RUE BERNARD ATON



23 / 03 / 2026

MAITRE D'OUVRAGE :
 PREFECTURE DE NIMES - Service Immobilier
 2 Rue Guillemette - 30 000 NÎMES
 ...

MAITRE D'ŒUVRE :
 ERECA Méditerranée
 566 rue Le Corbusier - 30 000 NÎMES
 Tel : 06 68 59 16 80 - Mail : ereca.mediterranee.sas@gmail.com

S.A.S. E.P.E.C.A.
B.E.T. THERMIQUE, FLUIDES et RESEAUX SECS
MAITRISE D'OEUVRE & AMENAGEUR D'ESPACES

Ind.	Date	Modifications
0	26 / 10 / 2025	Edition originale
A	23 / 03 / 2026	DCE

	NOM	DATE	VISA
Dessiné par	G.CHASLIN	23 / 03 / 2026	
Approuvé par	G.CHASLIN	23 / 03 / 2026	

Echelle	1/50e	TECH 02
Fichier		
Créé le	26 / 10 / 2025	

TECH 02