


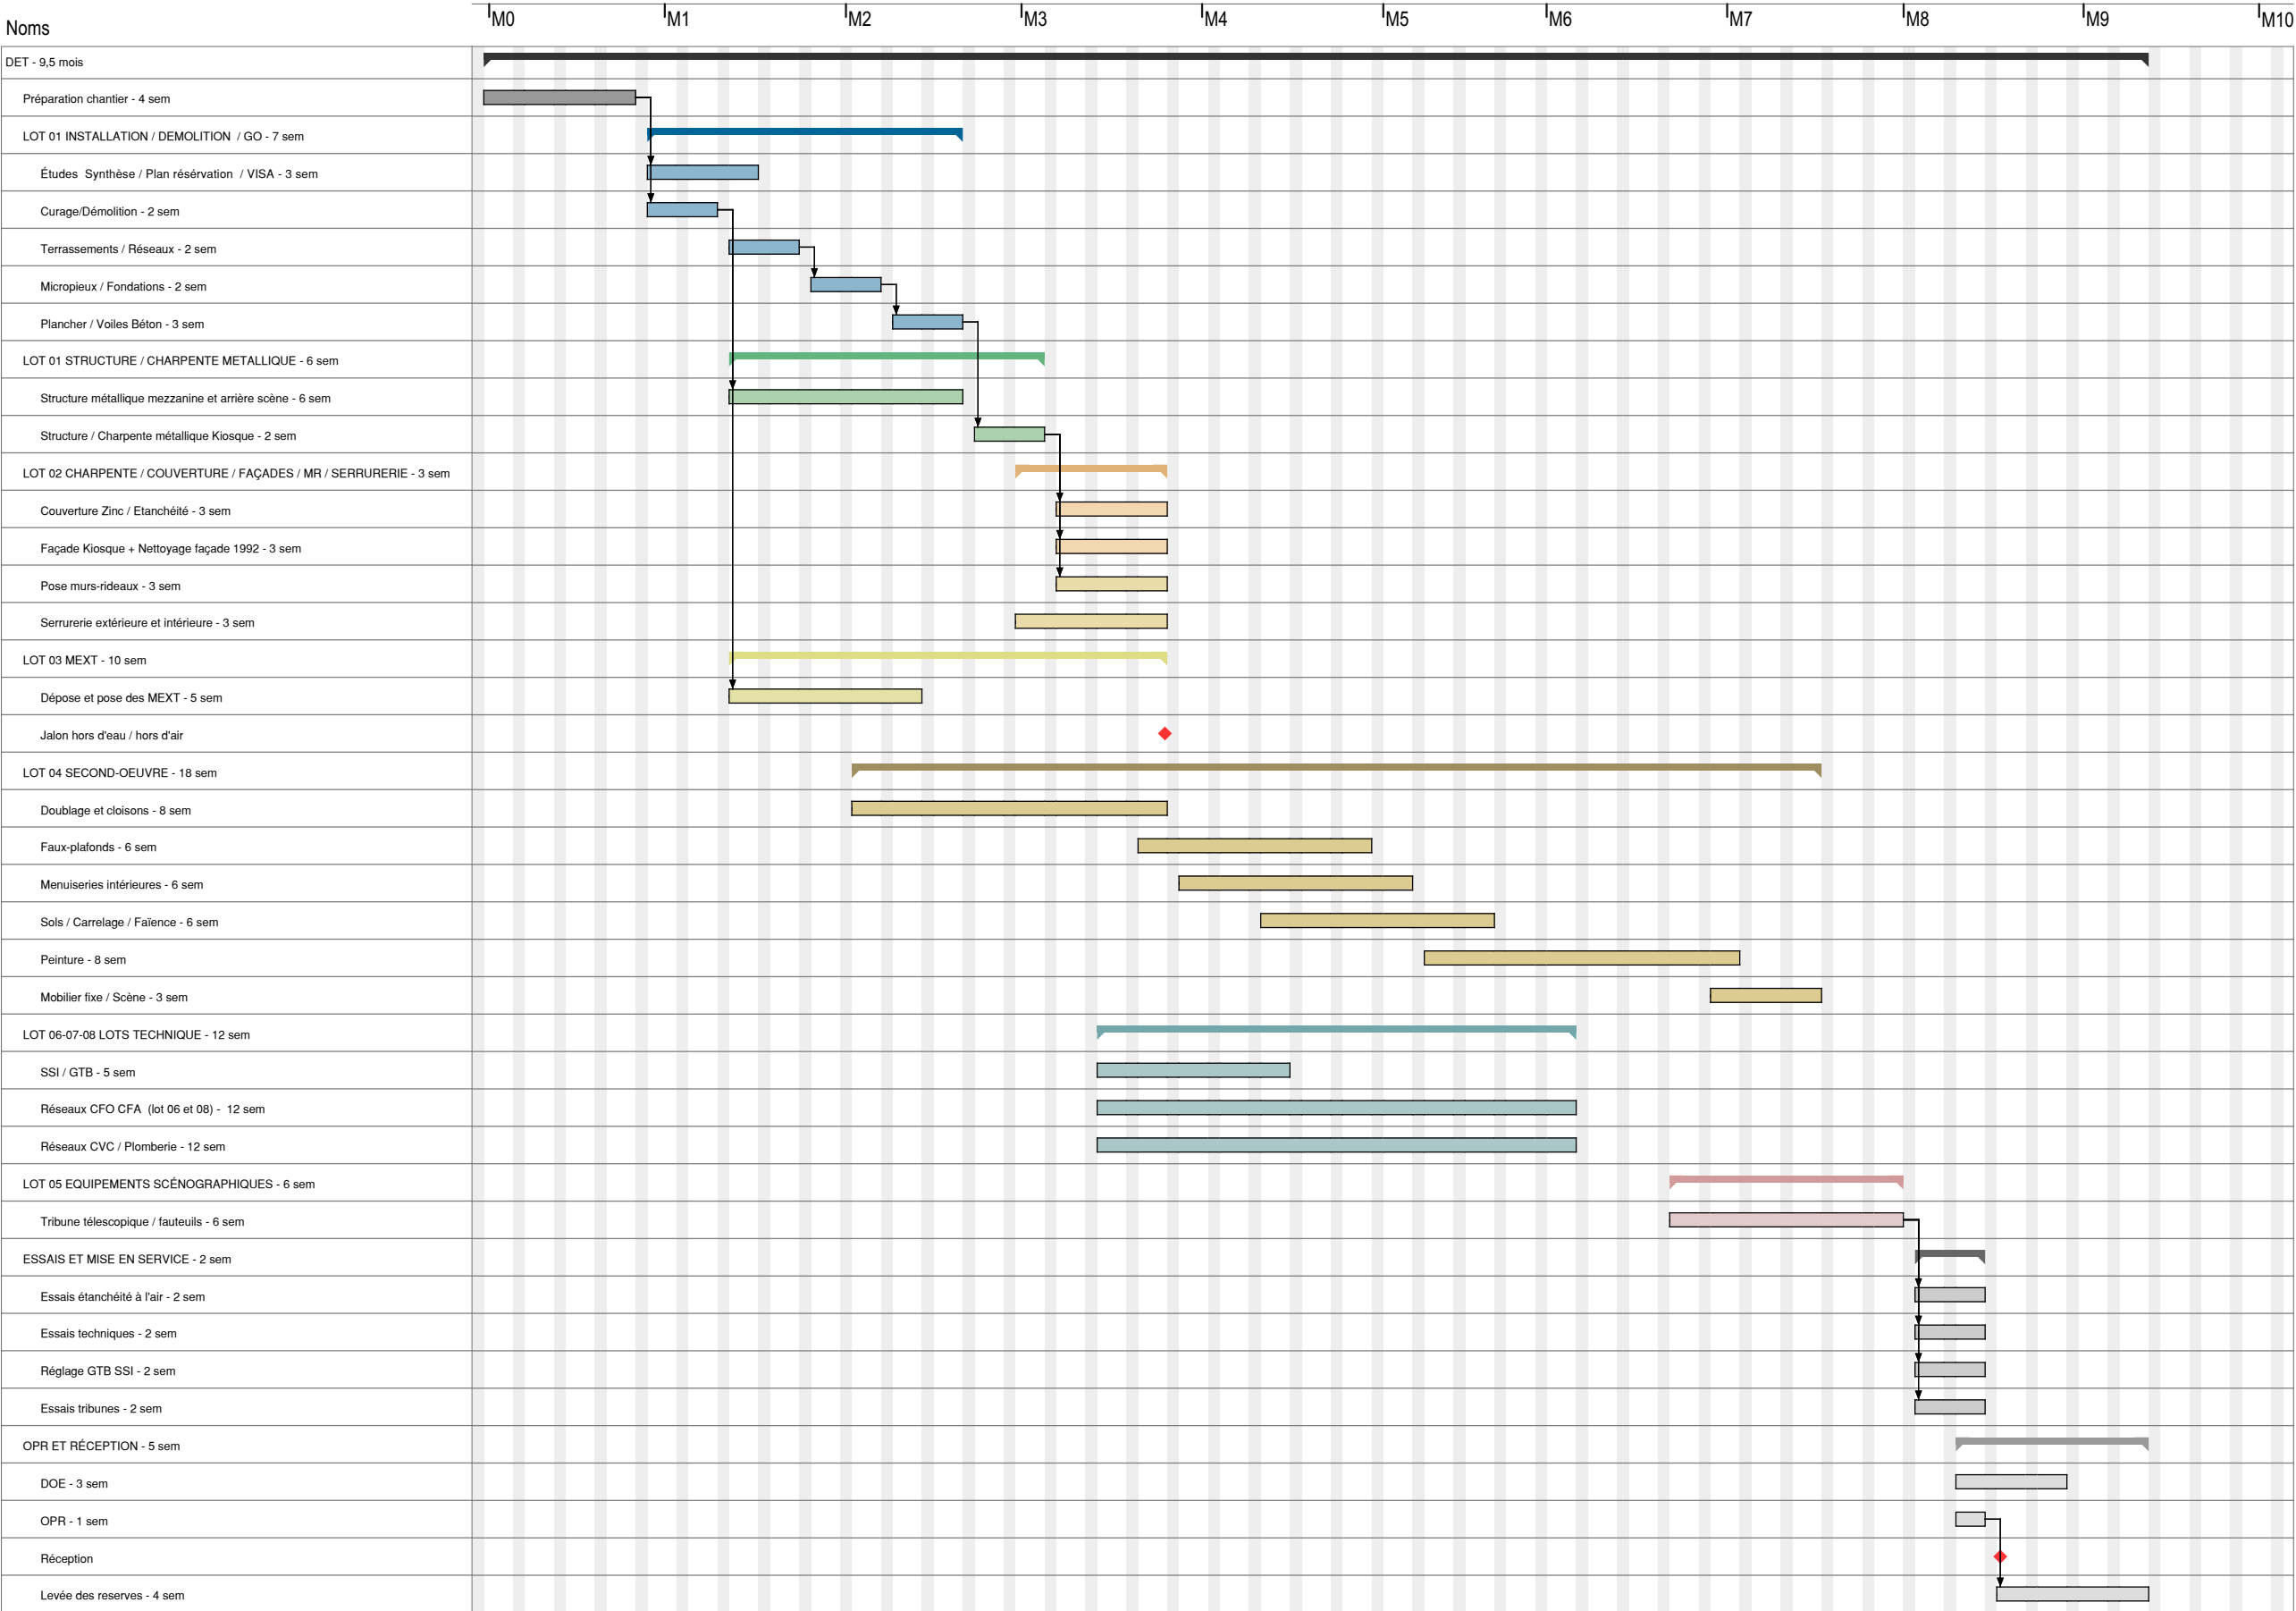

Nota. Le planning prévisionnel travaux est établi sur la base de jours ouvrés, hors jours fériés et périodes de vacances scolaires. Ces éléments devront être pris en compte par les entreprises dans l'organisation de leurs interventions.

Pavillon Charolais - Le Hall de la Chanson			PRO-DCE			
Maître d'Œuvre : lemoal 40 rue du Château d'Eau 75010 Paris	Maître d'Ouvrage : EPPGHV 211 avenue Jean-Jaurès 75935 Paris Cedex 19	Réhabilitation et extension du Pavillon Charolais - Le Hall de la Chanson Adresse du projet : 211 avenue Jean-Jaurès - 75019 Paris	Planning prévisionnel des travaux	Echelle : 1:1	Date : 12/05/2026	Pièce : 01.04
				Indice :		
				Format : A3		