


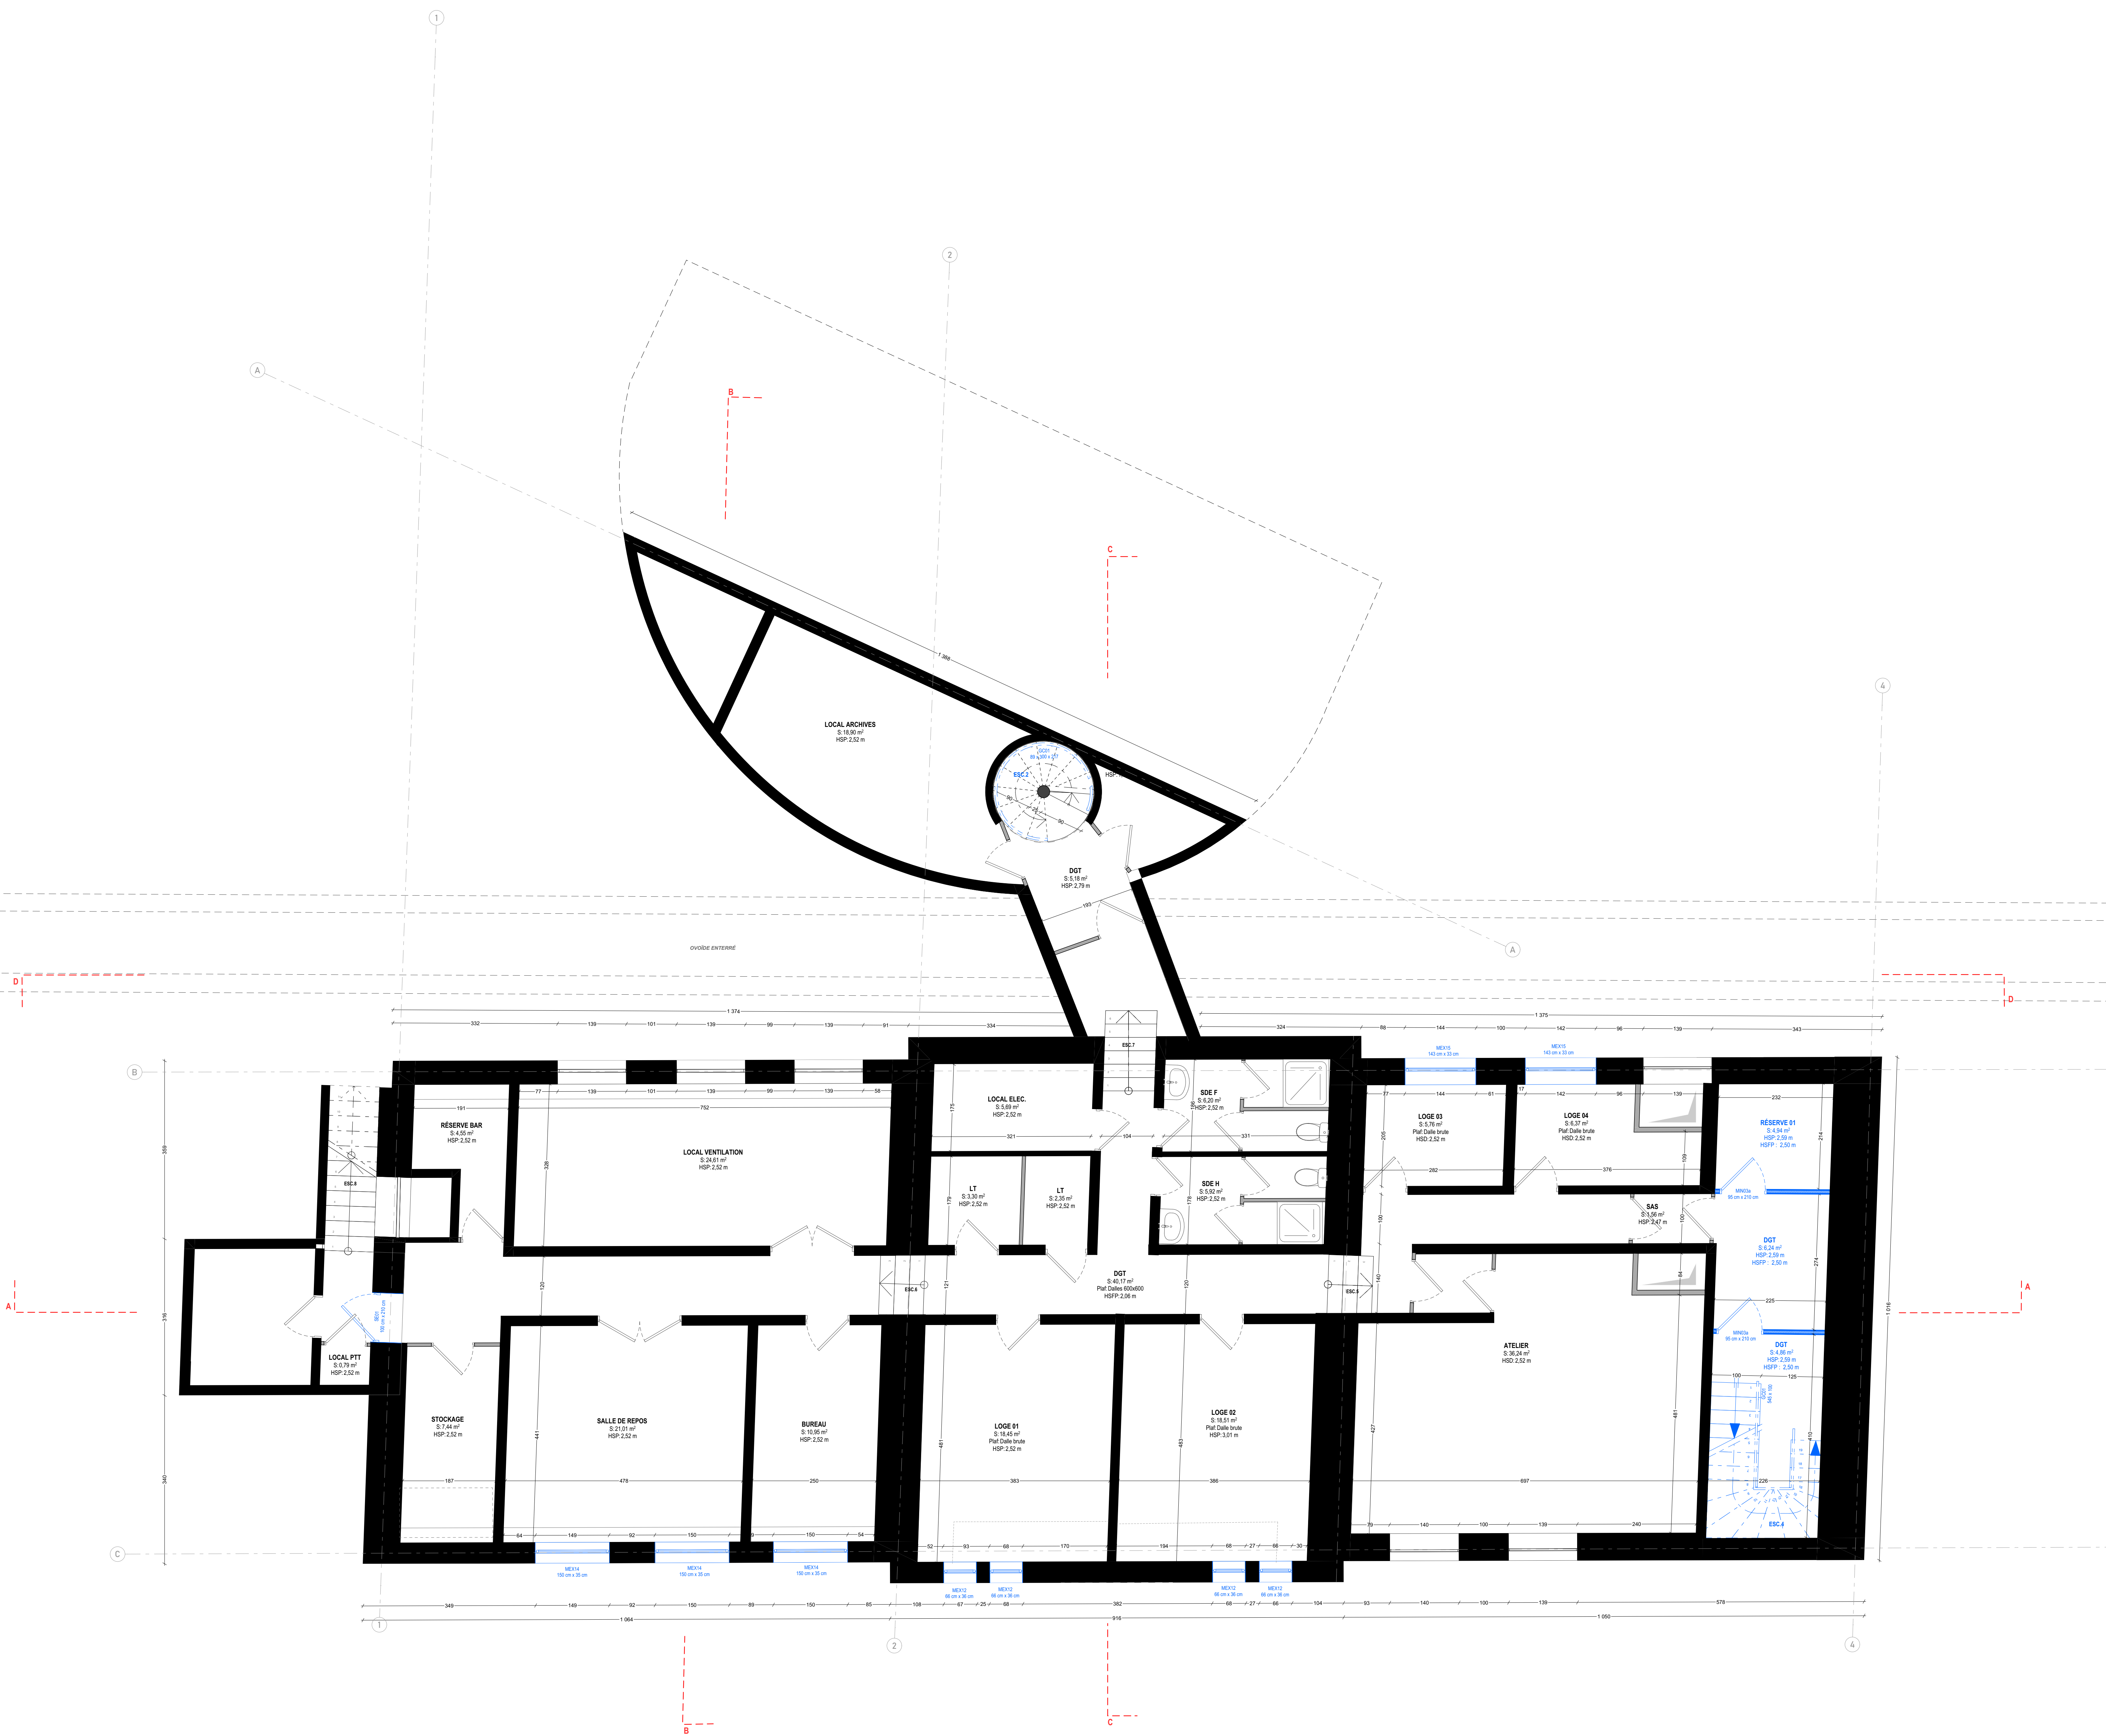

Pavillon Charolais - Le Hall de la Chanson
Rénovation et extension du Pavillon Charolais - Le Hall de la Chanson
Adresse du projet :
211 avenue Jean-Jaures
75019 Paris

MAITRISE D'OUVRAGE
Etablissement public du parc et de la Grande Halle de la Villette
211 avenue Jean-Jaures - 75019 Paris Cedex 19
Tél : +33 (0)6 03 31 45 56
@ : l.ajancouan@villette.com



MAITRISE D'OEUVRE
Architecte : lemoal
40 rue du Château d'Eau - 75010 Paris
Tél : 01 42 41 25 72 - @ : les@lemoal.archi
Fluide, Thermique, Energie, Environnement : LSE ingénierie
101 bis, avenue Eugène Delacroix - 92210 Draveil
Tél : 01 68 48 89 45 - @ : benjamin.lefaud@lse.fr
Structure : Lamalle ingénierie
9 rue Lucie - 94210 Orly
Tél : 06 75 05 08 81 - @ : matthieu.boussicaud@lamalle.com
Scénographie : Clair-Obscur
42 rue d'Avron - 75020 Paris
Tél : 06 54 02 15 77 - @ : anja@clair-obscur.fr
Bureau de contrôle : Socotec
Immeuble Mirabeau - 5 Place des Frères Montgolfier - 78182 Saint-Quentin-En-Yvelines
Tél : 06 22 51 88 99 - @ : olivier.boussicaud@socotec.com
Tél : 06 12 02 60 00 - @ : karim.morin@socotec.com
SPS : ACI
5 bis rue du Bois - 60220 Boursier
Tél : 03 64 13 89 30 - @ : sandrine.kelly@aci-bat.com



Date	Indice	Description

PRO-DCE			
Projet - Plan R-1	Echelle : 1/50	Date :	Place :
	Indice :	20/04/2026	03.01
	Format : A3		