


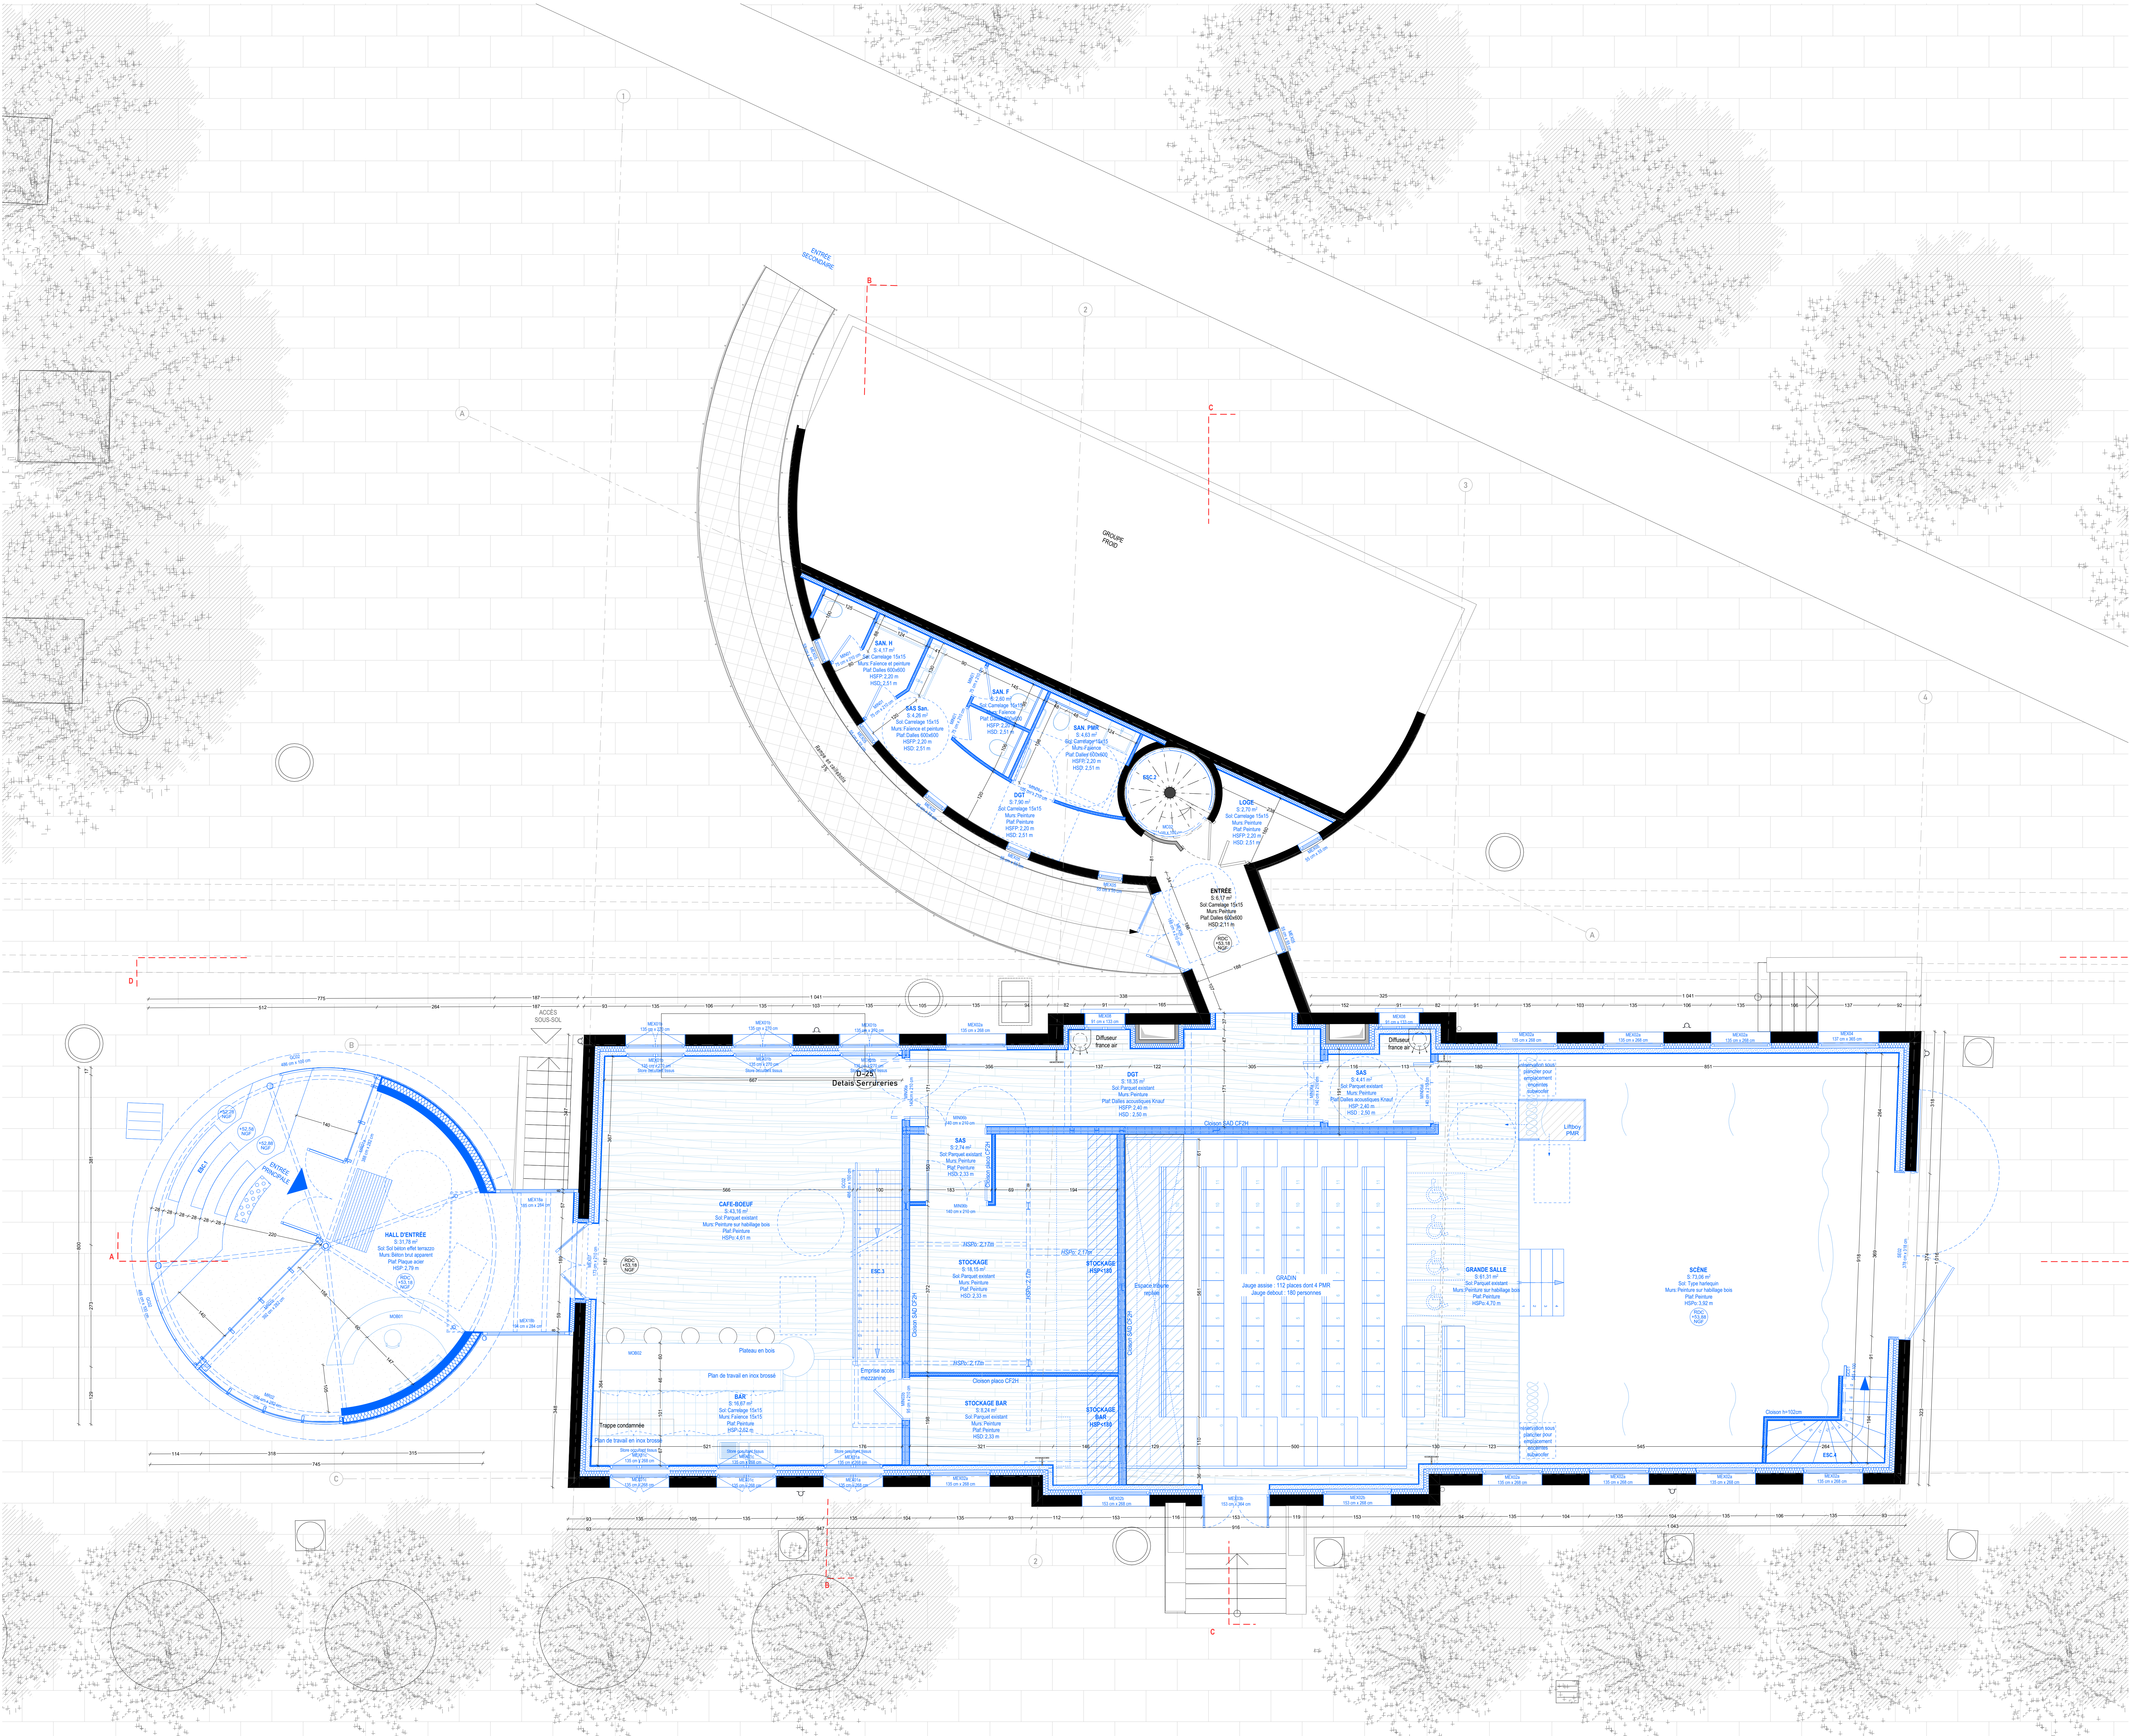

Pavillon Charolaïs - Le Hall de la Chanson
Rénovation et extension du Pavillon Charolaïs - Le Hall de la Chanson
Adresse du projet :
211 avenue Jean-Jaures
75019 Paris

MAITRE D'OUVRAGE
Etablissement public du parc et de la Grande Halle de la Villette
211 avenue Jean-Jaures - 75019 Paris Cedex 19
Tel : +33 (0)6 03 31 45 56
@ : l.laplanche@villette.com



MAITRISE D'OEUVRE
Architecte lemoal
40 rue du Château d'Eau - 75010 Paris
Tel : 01 42 41 25 72 - @ : les@lemoal.archi
Fluide, Thermique, LSE ingénierie
Energie, Environnement 101 bis, avenue Eugène Delacroix - 92210 Draveil
Tel : 01 68 48 89 45 - @ : benjamin.lefau@lse.fr
Structure Lamalle ingénierie
9 rue Lucie 94010 Guy
Tel : 06 75 05 08 81 - @ : matthieu.boussicau@lamalle.com
Scénographie Clair-Obscur
42 rue d'Arvon - 75020 Paris
Tel : 06 54 02 15 77 - @ : and@agenceaco.fr
Bureau de contrôle Socotec
Immeuble Mirabeau - 5 Place des Frères Montgolfier - 78182 Saint-Quentin-En-Yvelines
Tel : 06 22 51 88 93 - @ : chloes.bouasse@socotec.com
Tel : 06 12 02 60 00 - @ : karim.mouss@socotec.com
SPS ACI
5 bis rue du Bois - 60220 Boutavent
Tel : 03 64 13 89 35 - @ : sandrine.kley@aci-bat.com



Date	Indice	Description

PRO-DCE			
Projet - Plan RDC	Echelle : 1/50	Date : 21/04/2026	Page : 03.02
	Indice		
	Format : A3		