



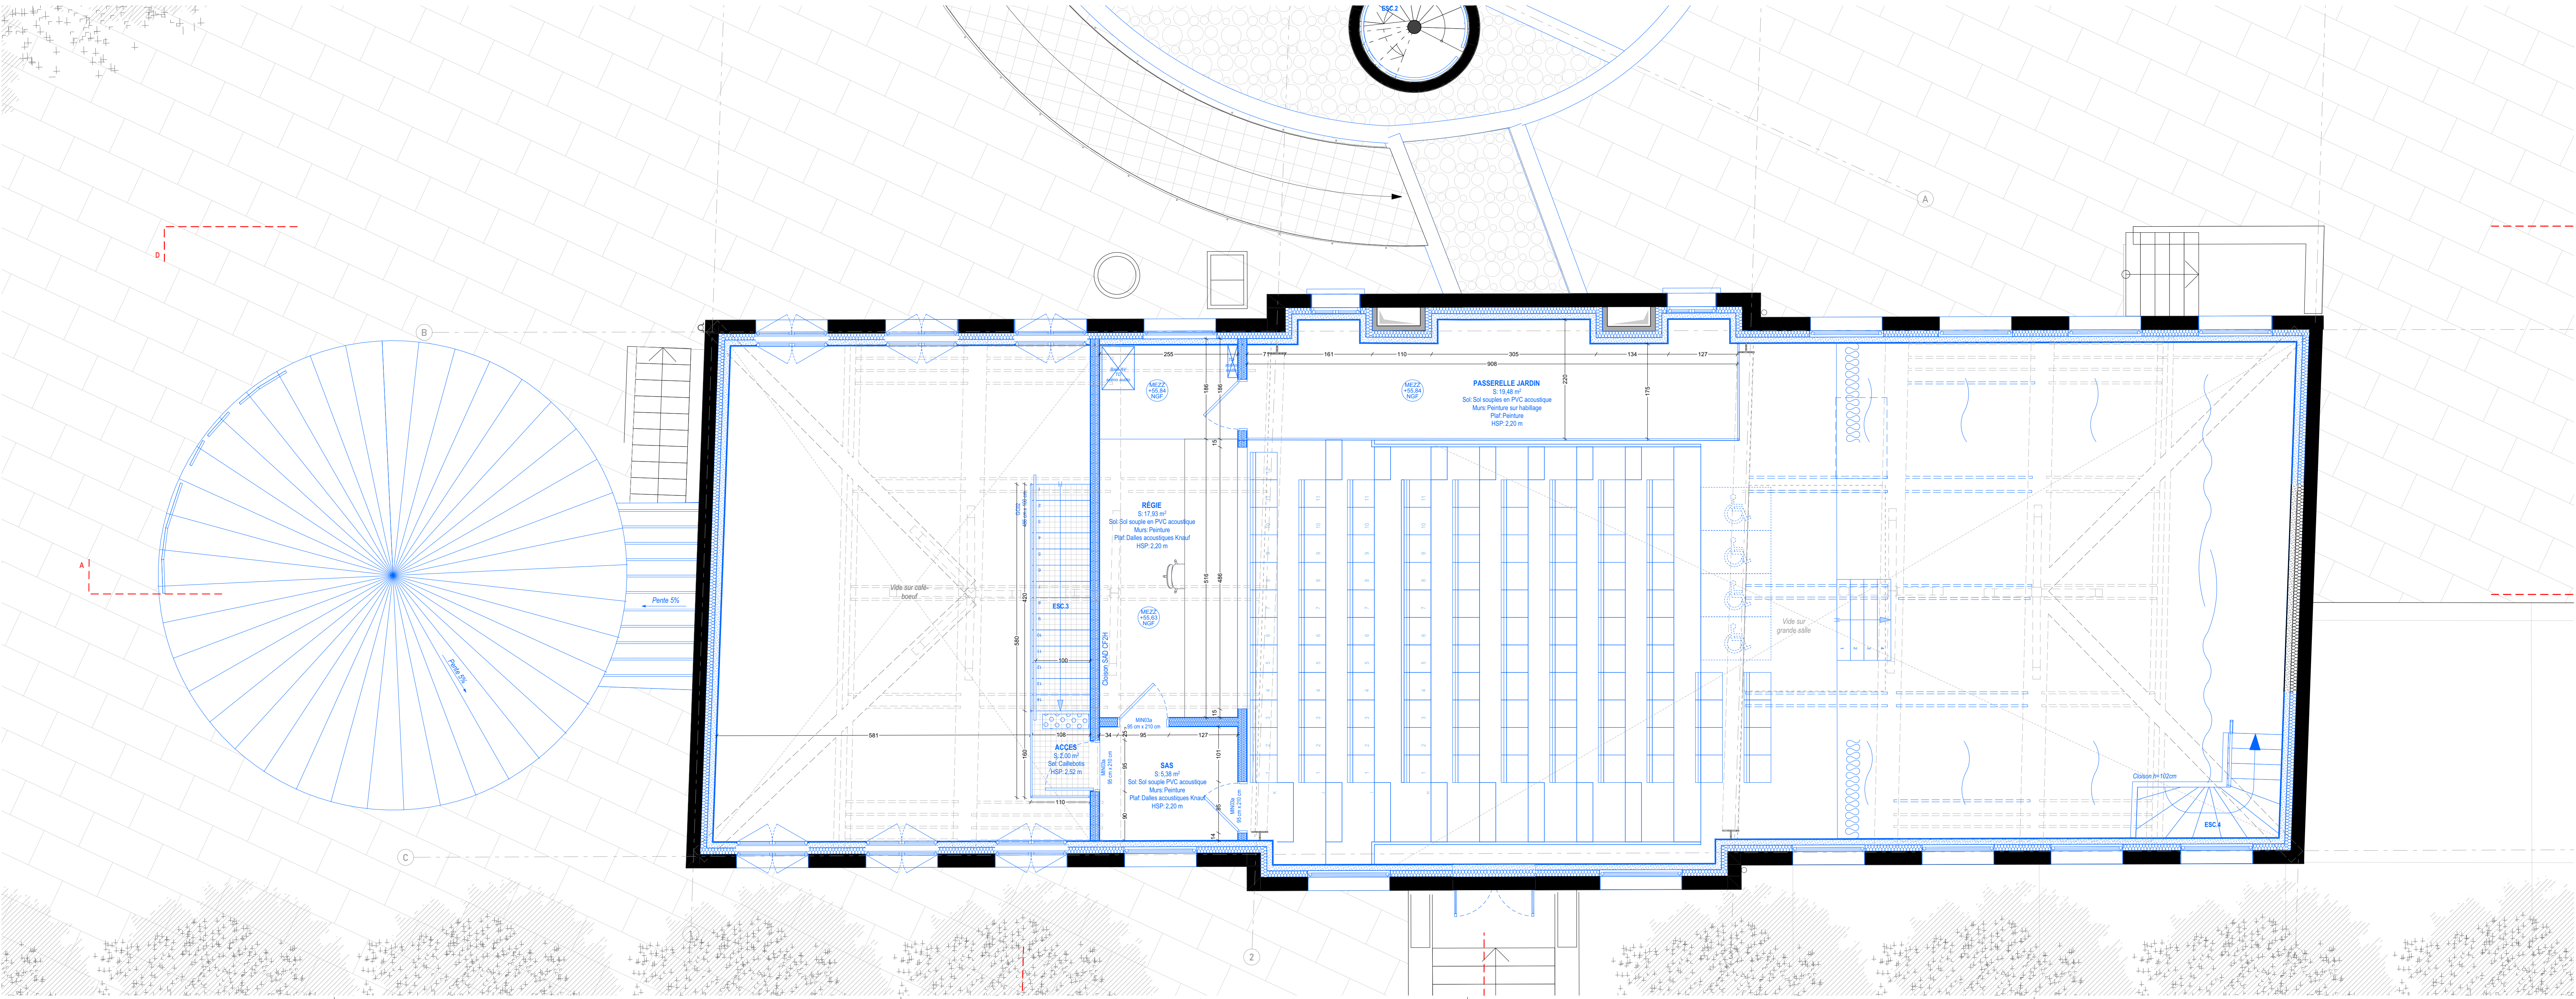

Tranche optionnelle : isolation thermique par l'extérieur, laite de roche isolant ROCKPLUS KRAFT des Dts ROCKWOOL, la épaisseur de 103 mm d'épaisseur R=15.97 m²/K

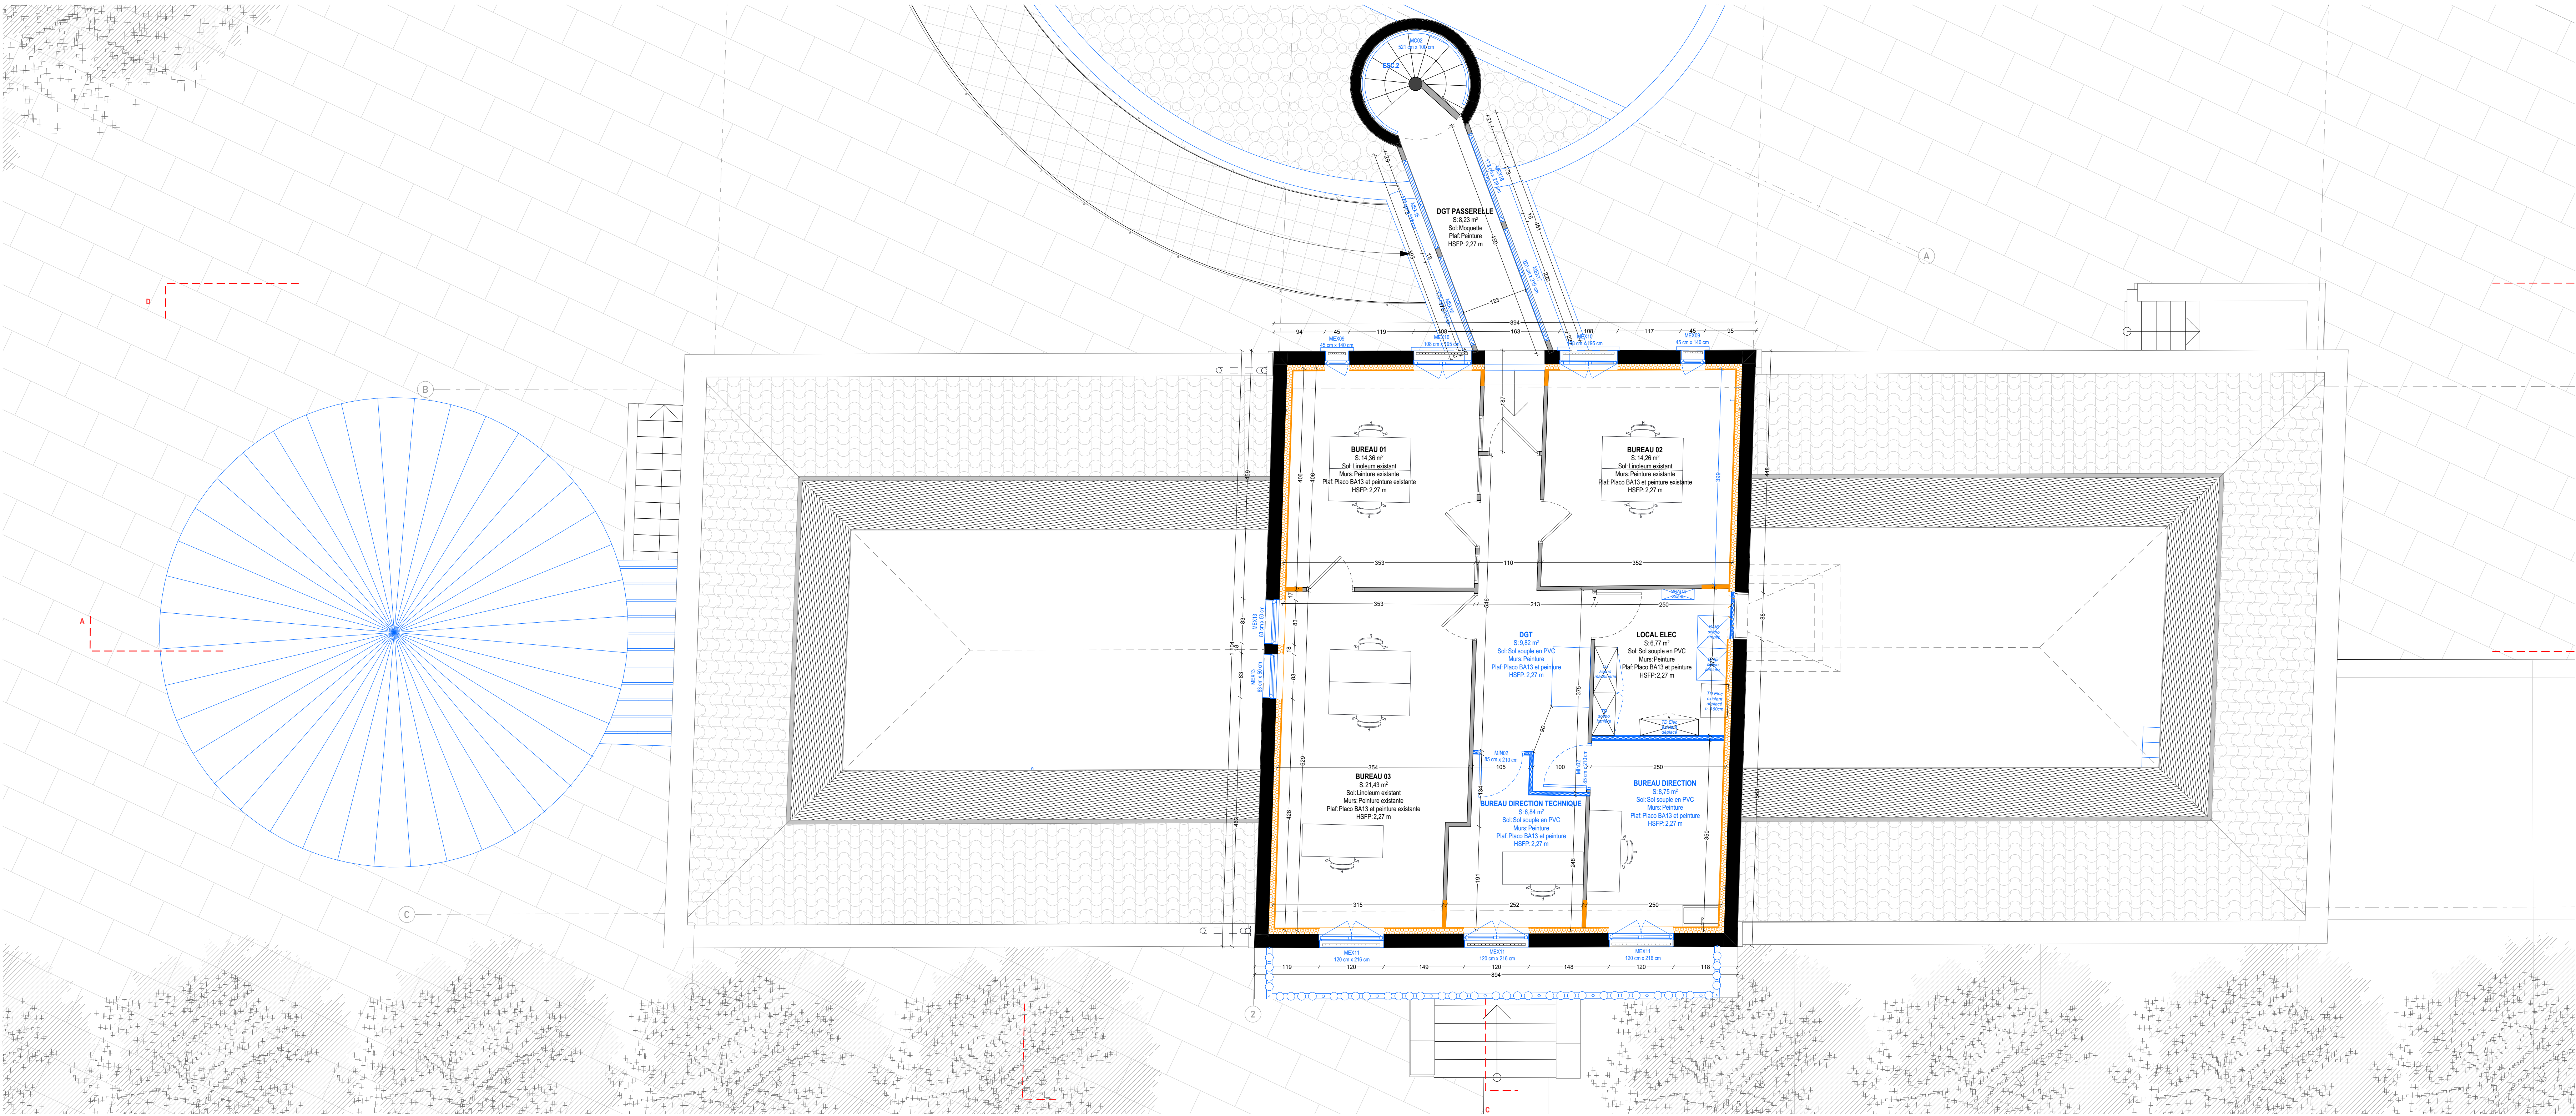

Pavillon Charolais - Le Hall de la Chanson
Rénovation et extension du Pavillon Charolais - Le Hall de la Chanson
Adresse du projet :
211 avenue Jean-Jaures
75019 Paris

MAITRISE D'OUVRAGE

Etablissement public du parc et de la Grande Halle de la Villette
211 avenue Jean-Jaures - 75019 Paris Cedex 19
Tél : + 33 (0)6 03 31 45 56
@ : l.ajancouas@villette.com



MAITRISE D'OEUVRE

Architecte : lemoal
40 rue du Château d'Eau - 75010 Paris
Tél : 01 42 41 25 72 - @ : les@lemoal.archi

Fluide, Thermique, Energie, Environnement : LSE ingénierie
101 bis, avenue Eugène Delacroix - 92210 Draveil
Tél : 01 68 48 89 45 - @ : benjamin.lefaud@lse.fr

Structure : Lamaille ingénierie
9 rue Lucie 94010 Orly
Tél : 06 75 05 08 81 - @ : matthieu.bousicaud@lamaille.com

Scénographie : Clair-Obscur
42 rue d'Avron - 75020 Paris
Tél : 06 54 02 15 77 - @ : and@agenceaco.fr

Bureau de contrôle : Socotec
Immeuble Mirabeau - 5 Place des Frères Montgolfier - 78182 Saint-Quentin-En-Yvelines
Tél : 06 22 31 88 93 - @ : olivier.bousicaud@socotec.com

SPS : ACI
5, bis rue du bois - 60220 Boutavent
Tél : 03 64 13 89 35 - @ : ilandine.kley@aci-bat.com



Date : Indice : Description :

PRO-DCE	Echelle : 1/50	Date : 20/04/2026	Page : 03.03
Projet - Plan Mezzanine et R+1	Indice		
	Format : A3		