

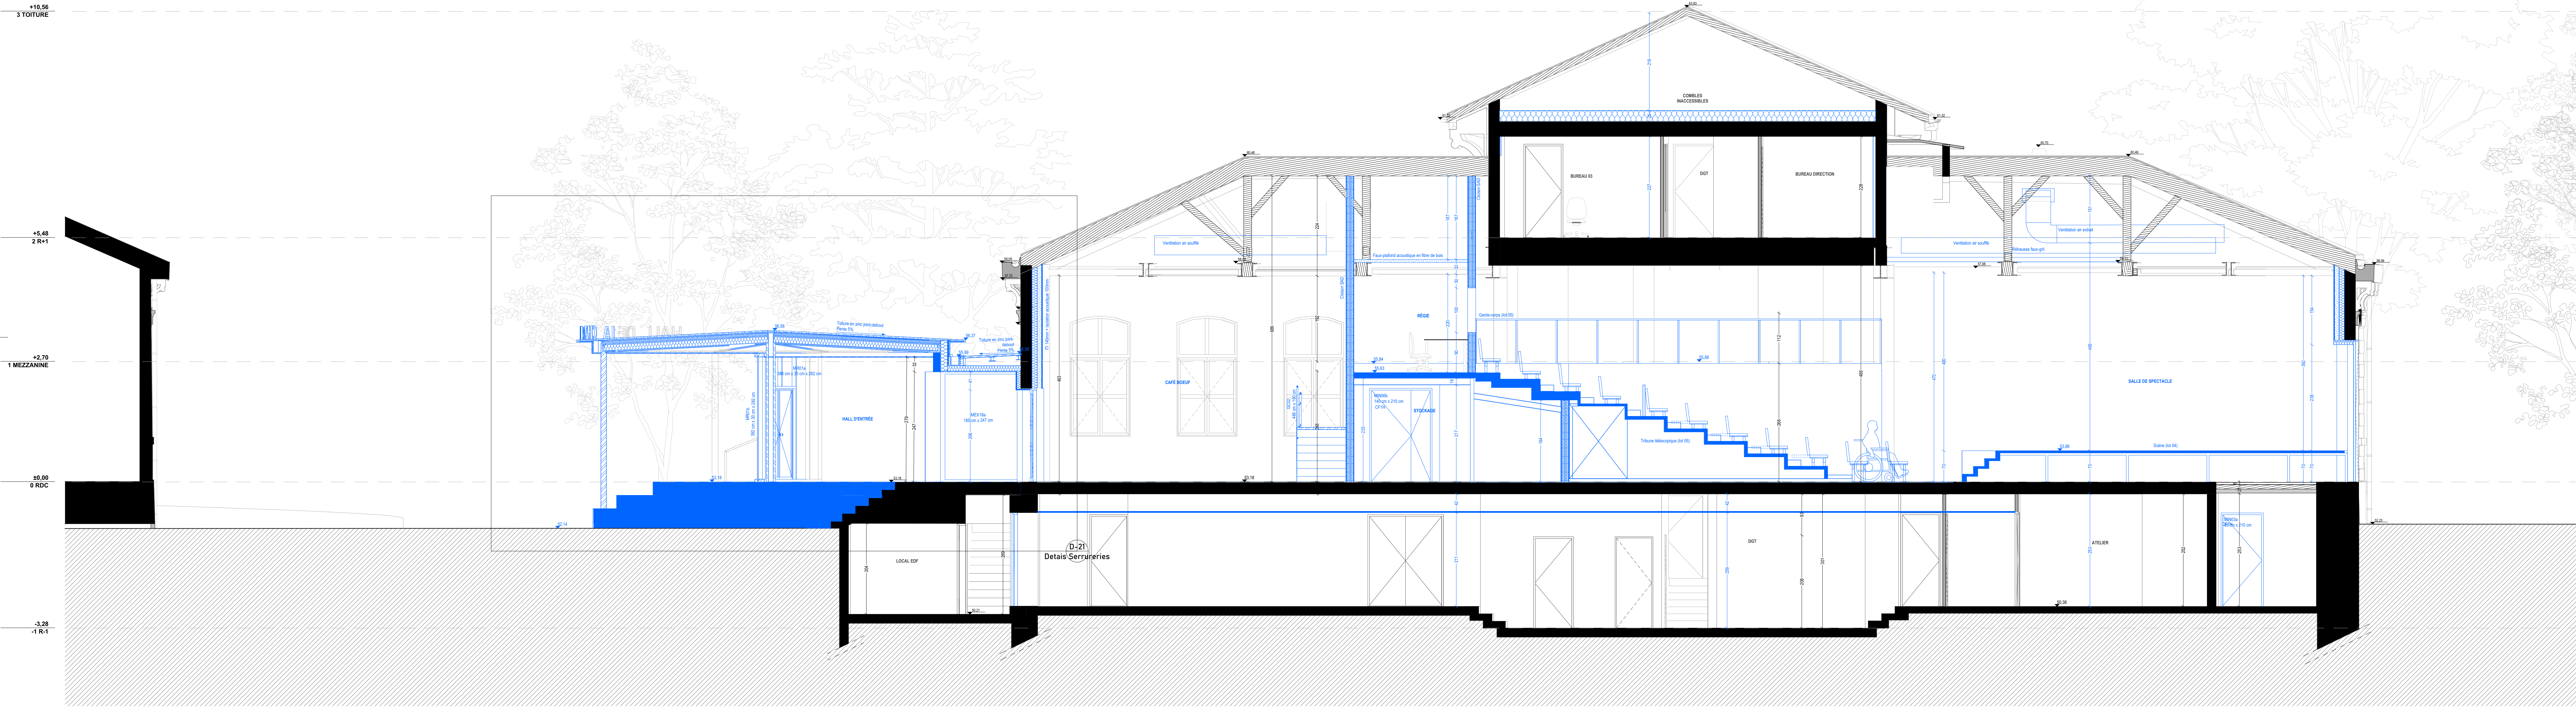
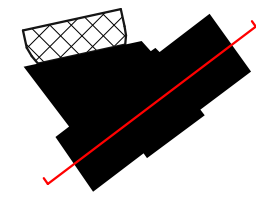


COUPE AA

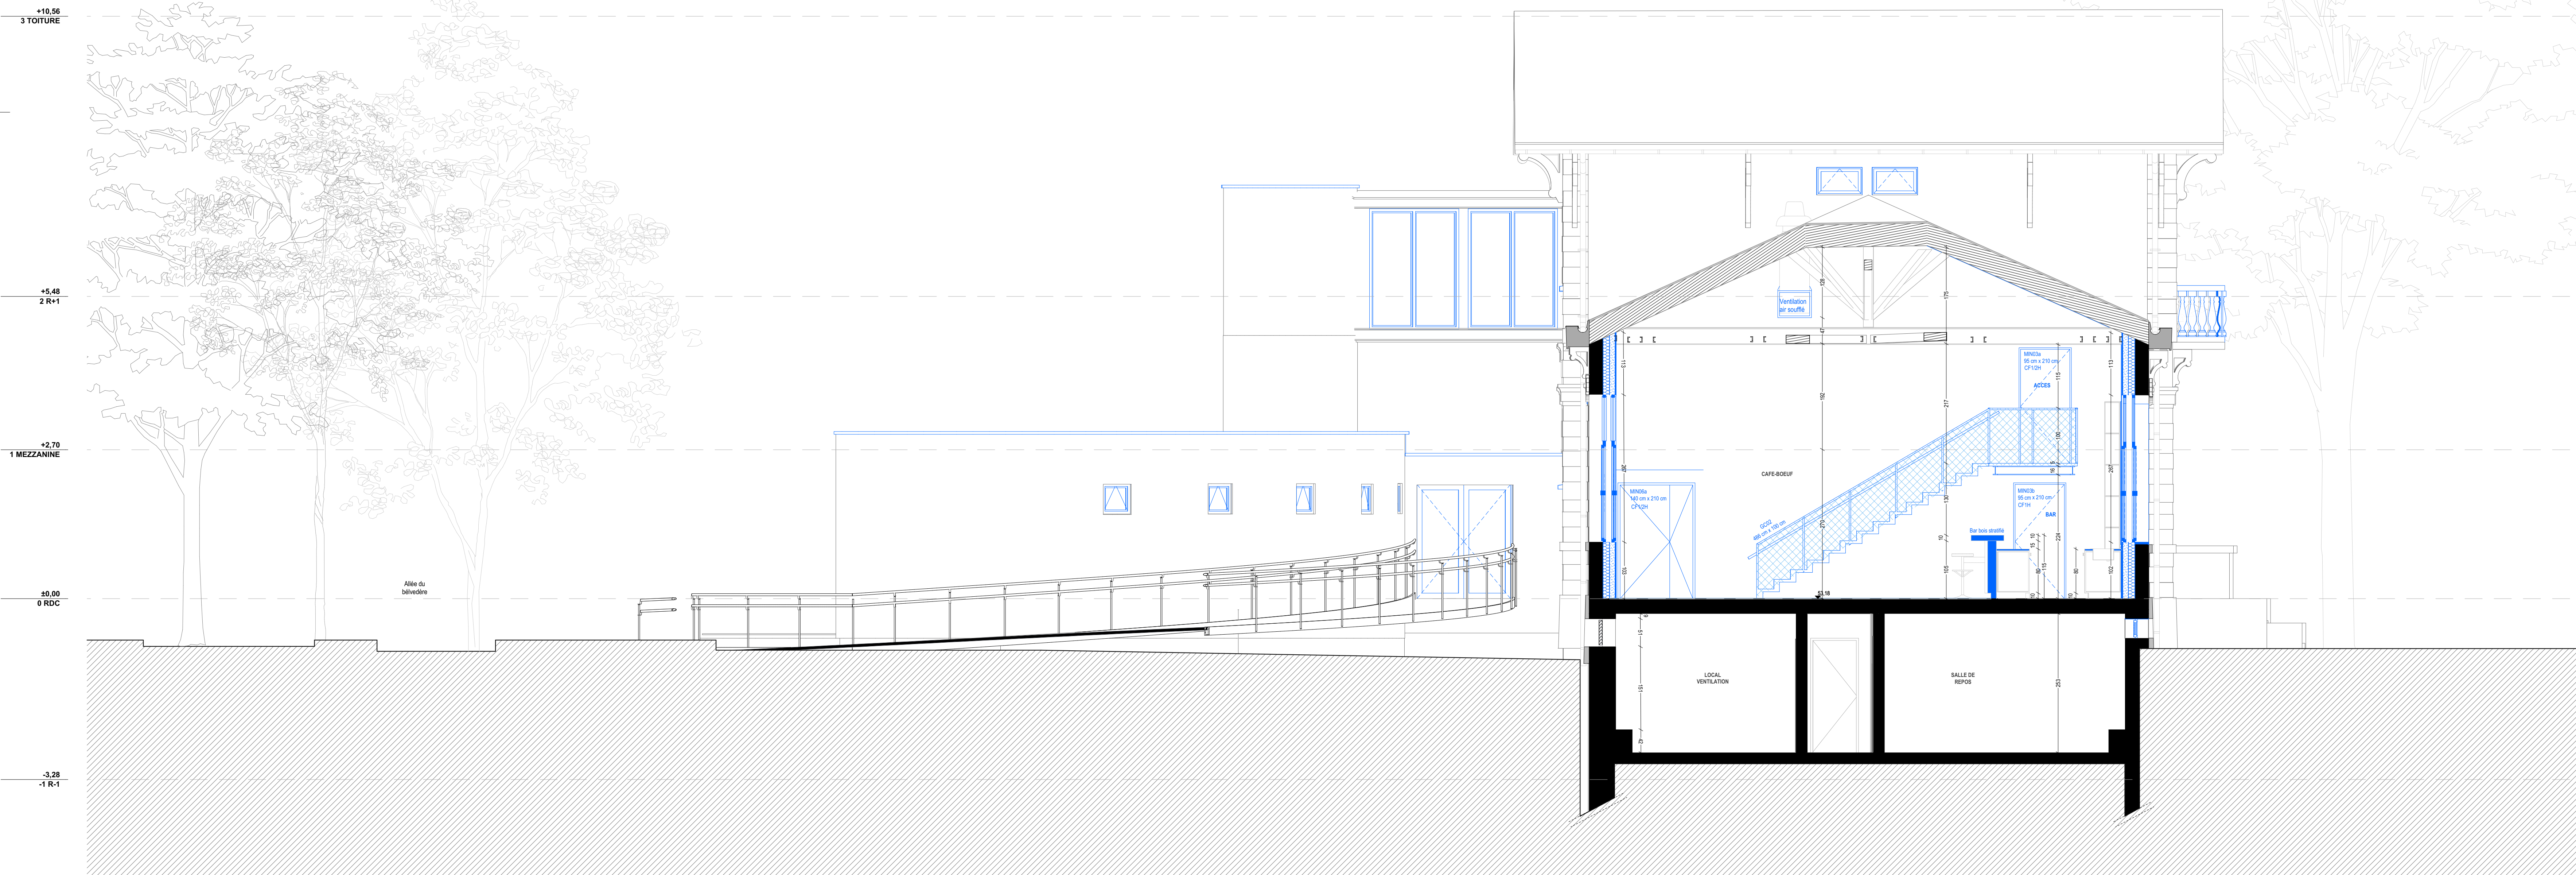

COUPE BB

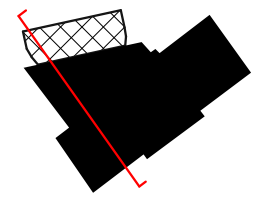

Pavillon Charolais - Le Hall de la Chanson
Rénovation et extension du Pavillon Charolais - Le Hall de la Chanson
Adresse du projet :
211 avenue Jean-Jaures
75019 Paris

MAITRE D'OUVRAGE

Etablissement public du parc et de la Grande Halle de la Villette
211 avenue Jean-Jaures - 75019 Paris Cedex 19
Tél : +33 (0)6 03 31 45 56
@ : l.ajancouas@villette.com



MAITRISE D'OEUVRE

Architecte : lemoal
40 rue du Château d'Eau - 75010 Paris
Tél : 01 42 41 25 72 - @ : les@lemoal.archi

Fluide, Thermique, Energie, Environnement : LSE ingénierie
101 bis, avenue Eugène Delacroix - 92210 Draveil
Tél : 01 68 48 89 45 - @ : benjamin.lefaud@lse.fr

Structure : Lamaille ingénierie
9 rue Lucie - 94210 Orly
Tél : 06 75 05 08 81 - @ : matthieu.bousicaud@lamaille.com

Scénographie : Clair-Obscur
42 rue d'Avron - 75020 Paris
Tél : 06 54 02 15 77 - @ : and@agenceaco.fr

Bureau de contrôle : Socotec
Immeuble Mirabeau - 5 Place des Frères Montgolfier - 78182 Saint-Quentin-En-Yvelines
Tél : 06 22 51 88 00 - @ : olivier.bousicaud@socotec.com
Tél : 06 12 02 60 00 - @ : samuel.morin@socotec.com

SPS : ACI
5 bis rue du Bois - 60220 Boutavent
Tél : 03 64 13 89 30 - @ : sandrine.kelly@aci-bat.com



Date Indice Description

PRO-DCE			
Projet - Coupe AA et BB	Echelle : 1/50	Date : 20/04/2026	Page : 04/01
	Indice		
Format : A3			