


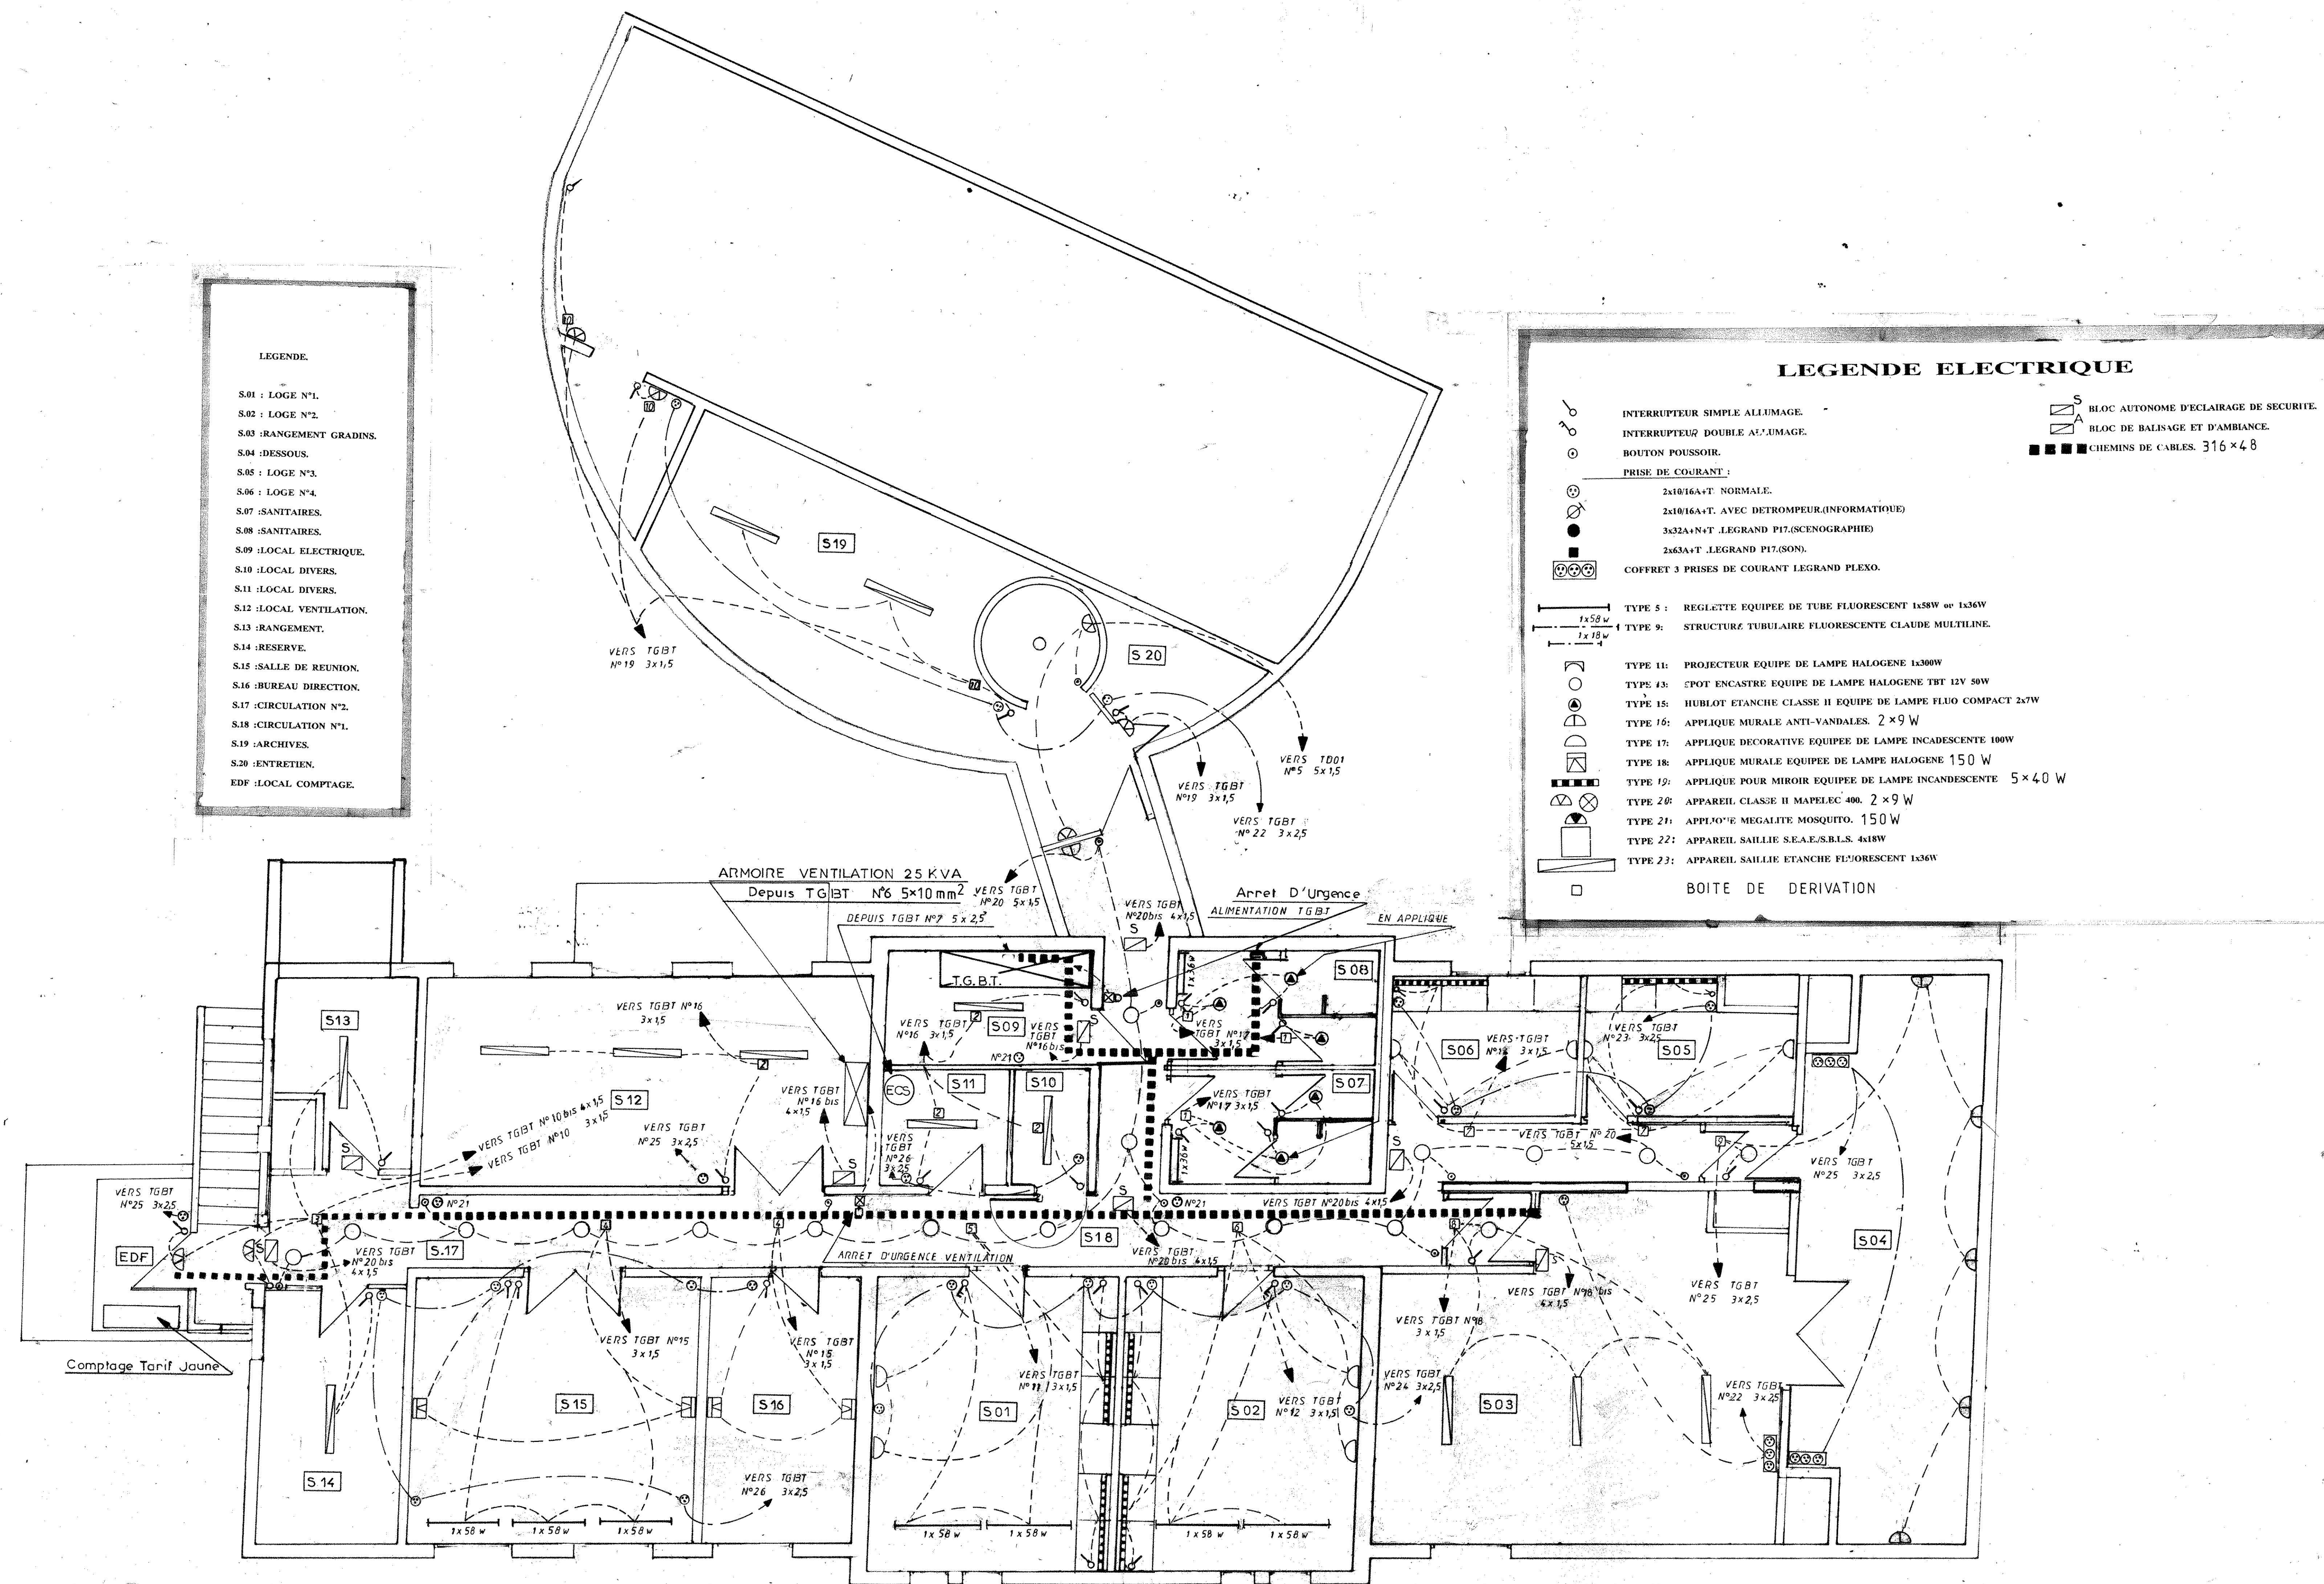

PLAN DU SOUS-SOL

[illegible]

	INTERRUPTEUR DOUBLE ALLUMAGE.		BLOC D'ÉCLAIRAGE ET D'AMBIANCE.
	BOUTON POUSSOIR.		CHEMINS DE CÂBLES: 316 x 48
	PRISE DE COURANT :		
	2x10/16A+T. NORMALE.		
	2x10/16A+T. AVEC DÉTROMPEUR.(INFORMATIQUE)		
	3x32A+N+T .LEGRAND P17.(SCENOGRAPHIE)		
	2x63A+T .LEGRAND P17.(SON).		
	COFFRET 3 PRISES DE COURANT LEGRAND PLENO.		
	TYPE 5 : REGLETTE EQUIPEE DE TUBE FLUORESCENT 1x58w ou 1x66w		
	TYPE 9: STRUCTURE TUBULAIRE FLUORESCENTE CLAUDE MULTILINE.		
	TYPE 11: PROJECTEUR EQUIPE DE LAMPE HALOGENE 1x300W		
	TYPE 13: SPOT ENCASTRE EQUIPE DE LAMPE HALOGENE TBT 12V 50W		
	TYPE 15: HUBLOT ETANCHE CLASSE II EQUIPE DE LAMPE FLUO COMPACT 2x7W		
	TYPE 16: APPLIQUE MURALE ANTI-VANDALES. 2x9 W		
	TYPE 17: APPLIQUE DECORATIVE EQUIPEE DE LAMPE INCANDESCENTE 100W		
	TYPE 18: APPLIQUE MURALE EQUIPEE DE LAMPE HALOGENE 150 W		
	TYPE 19: APPLIQUE POUR MIROIR EQUIPEE DE LAMPE INCANDESCENTE 5 x 40 W		
	TYPE 20: APPAREIL CLASSE II MAPELEC 400. 2 x 9 W		
	TYPE 21: APPLIQUE MEGALITE MOSQUITO. 150 W		
	TYPE 22: APPAREIL SAILLIE S.E.A.E./S.B.L.S. 4x18W		
	TYPE 23: APPAREIL SAILLIE ETANCHE FLUORESCENT 1x36W		
	BOITE DE DERIVATION		

[illegible]

☐ ☐ ☐ ☐

INTERRUPTEUR SIMPLE ALLUMAGE.
 INTERRUPTEUR DOUBLE ALLUMAGE.
 BOUTON POUSSOIR.

———— PRISE DE COURANT :

2x18/16A-T. NORMALE.

☐ ☒ ☒ ☒

S
 BLOC AUTONOME D'ECLAIRAGE DE
 BLOC DE BALISAGE ET D'EMBIANC
 CHEMINS DE CABLES 316 x 48
 BOITE DE DERIVATION









2x10/16A+T. NORMALE.
 2x10/16A+T. AVEC DETROMPEUR.(INFORMATIQUE)
 3x32A+N+T .LEGRAND P17.(SCENOGRAFIE)
 2x63A+T .LEGRAND P17.(SON).
 COFFRET 3 PRISES DE COURANT LEGRAND PLEJO.

TYPE 5 : REGLETTE EQUIPEE DE TUBE FLUORESCENT 1x58W ou 1x36W

TYPE 9 : STRUCTURE TUBULAIRE FLUORESCENTE CLAUDE MULTILINE.


	TYPE 11: PROJECTEUR EQUIPE DE LAMPE HALOGENE 1x300W
	TYPE 13: SPOT ENCASTRE EQUIPE DE LAMPE HALOGENE TBT 12V 50W
	TYPE 15: HUBLOT ENCASTRE CLASSE II EQUIPE DE LAMPE FLUO COMPACT 2x7W
	TYPE 16: APPLIQUE MURALE ANTI-VANDALES. 2 x 9 W
	TYPE 17: APPLIQUE DECORATIVE EQUIPEE DE LAMPE INCANDESCENTE 100W
	TYPE 18: APPLIQUE MURALE EQUIPEE DE LAMPE HALOGENE 150 W
	TYPE 19: APPLIQUE POUR MIROIR EQUIPEE DE LAMPE INCANDESCENTE. 5 x 40 W
	TYPE 20: APPAREIL CLASSE II MAFELC 400. 2 x 9 W
	TYPE 21: APPLIQUE MEGALITE MOSQUITO. 150 W
	TYPE 22: APPAREIL SAILLIE S.E.A.E.S.B.L.S. 4x18W
	TYPE 23: APPAREIL SAILLIE ETANCHE FLUORESCENT 1x36W

CHEMIN DE CABLES
COURANTS FORTS 316 x 48

Tableau Electrique TD 11
Depuis TGBT N°2 5x10
Alimentation Autocommutateur
TD11 N°16 3x1,5

LEGENDE

1.01 : CIRCULATION ET ATTENTE
1.02 : SECRETARIAT
1.03 : RELATIONS PUBLIQUES
1.04 : FORMATION.
1.05 : LOCAL REGIE.
1.06 : ADMINISTRATION.

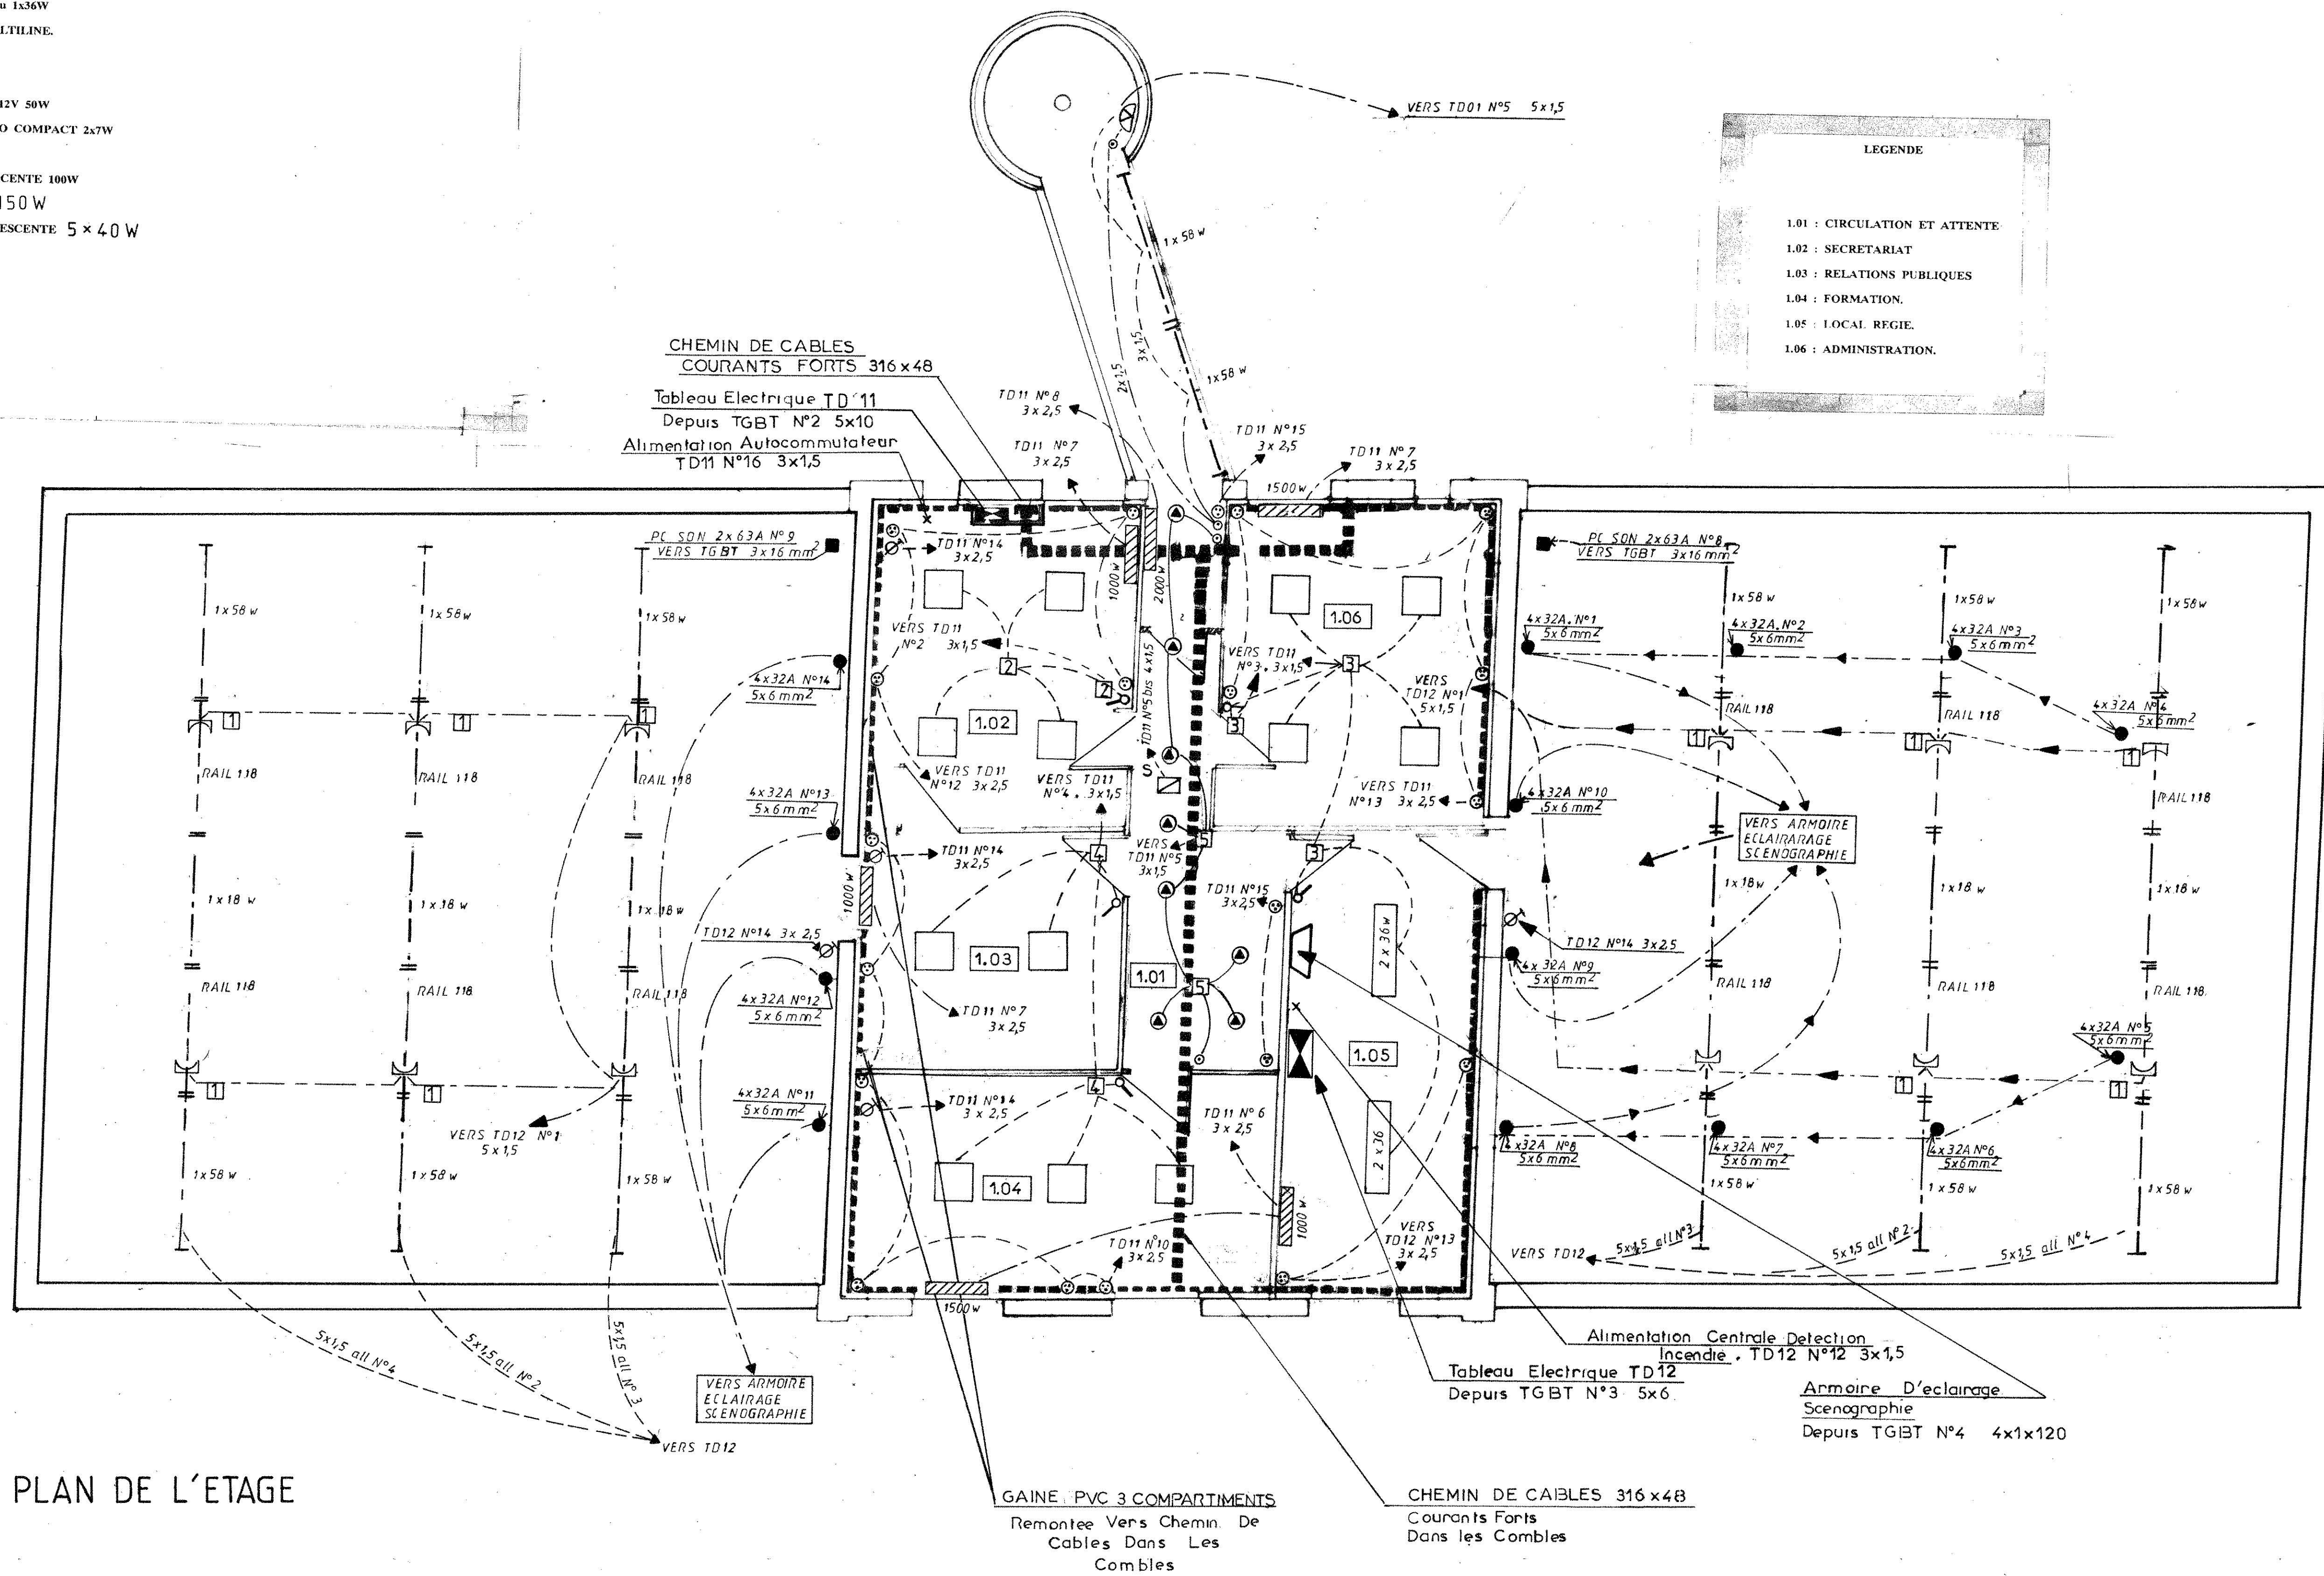

PLAN DE L'ETAGE

[illegible]

Format	Nature	Phase	Auteur	Ouvrage	Lot	Etat	Nombre dans le lot	Index
A3	D	D C E	E F	C H	3 3 0	r	0 0 0 4	C

