


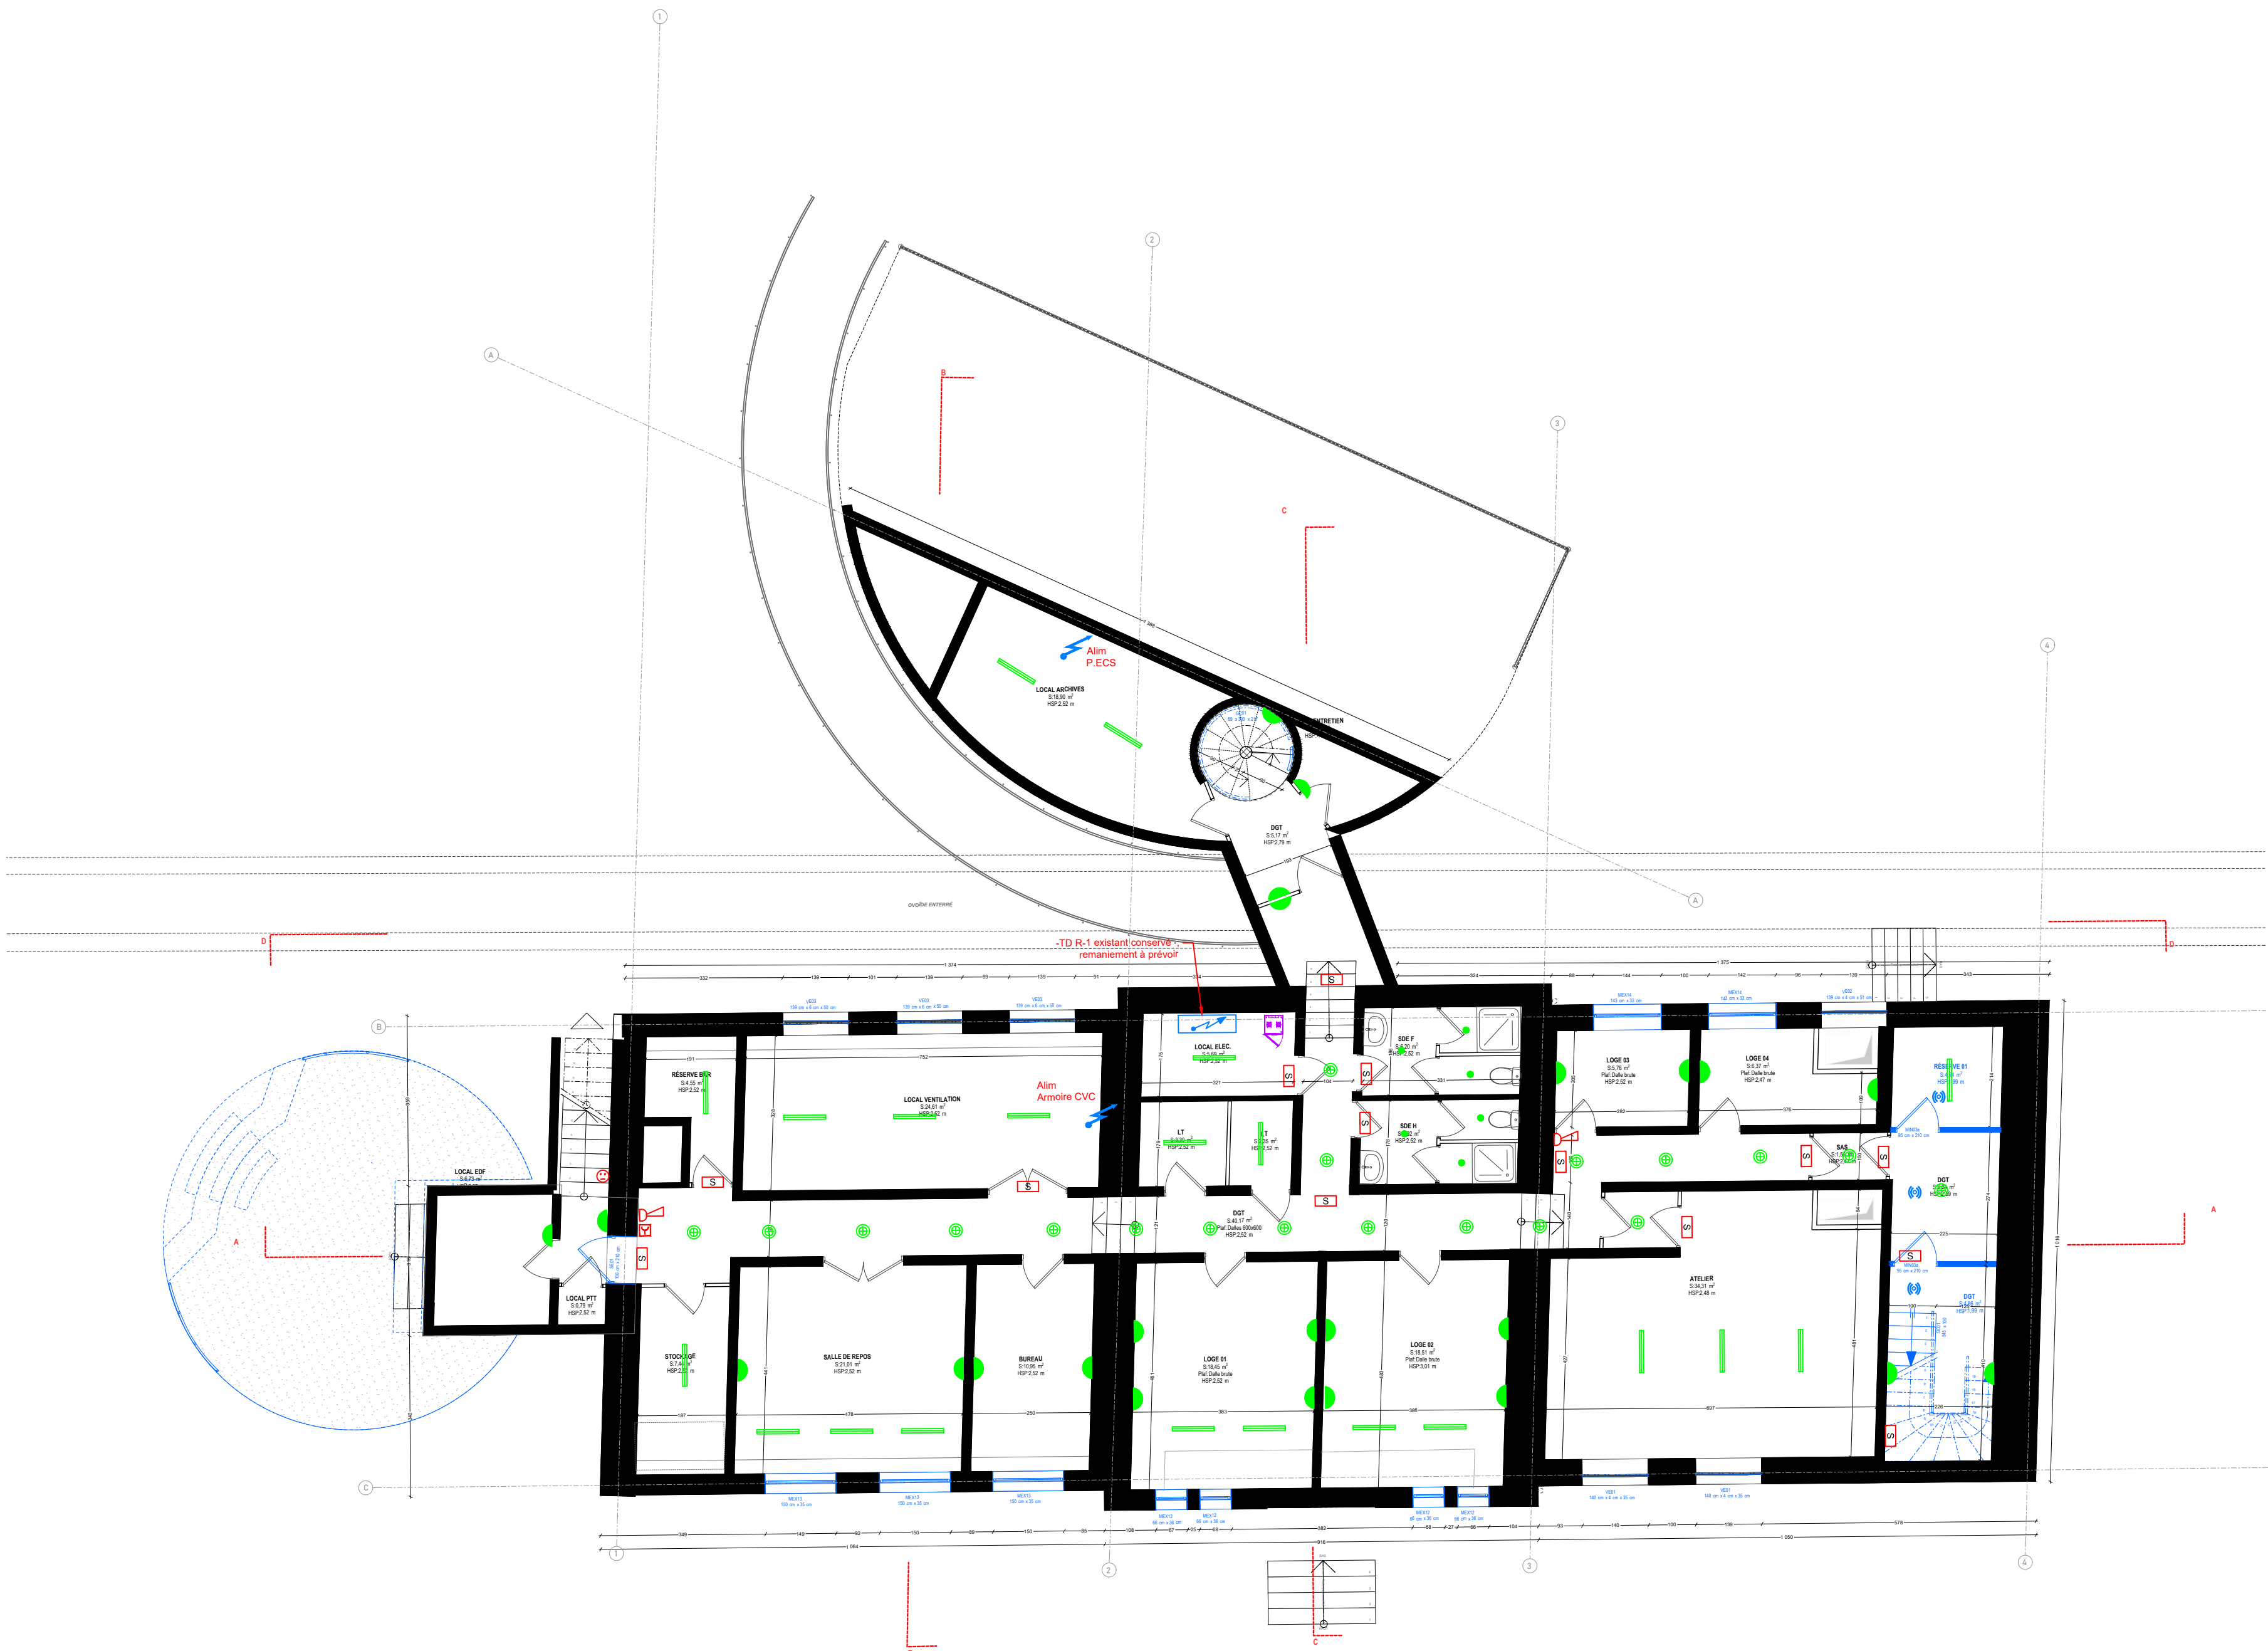

LEGENDE	
	Bouton poussoir sur variateur
	Prise de service 10/16 A 2P+T
	Prise 32A TRV
	Interrupteur détecteur autonome, détection infrarouge 360°, temps réglable.
	Prise étanche 2P+T (type PLEKO de chez Legrand)
	Nouvelle prise RJ45 depuis baie informatique
	Luminaire 600x600 type AY330 de chez REVOLIM ou équivalent, DALI, 3000K, 3500lm, 27W, RG3, UGR<16, L80B10 91000h
	Downlight REV13 de chez REVOLIM ou équivalent, 3000K, 1317lm 14W, UGR<19, 140mm, IRC=80
	Spot type SMOOTH, marque LIMPARTS ou équivalent, 6W, IP65, 3000K, 5000h, Classe III, IRC=80, 550mm
	Parc étanche SR05, marque REVOLIM ou équivalent, 4000K, 36W, 4320lm, IP68, 8x10, 55000h
	Luminaire applique type CLAX30 de chez LOMBARDO ou équivalent, 3000K, 2500lm, 20W, 50 000h, RG3, IRC=90, IK06, IP68
	Ruban LED
	Modèle 4051 187x101x3000K 7700lm 1870mm IP20 IK05, L80B10 50000h DALI marque TRICMLUX ou équivalent
	Eclairage tubulaire type 4064, 3000K, 5200lm, 38W, L50850 50000h, IP65 IK10, IRC=90, fixation aluminium, marque TRICMLUX ou équivalent
	Poste travail bureau, 2 PC normales, 3 PC démontables, 2 RJ45 6A
	Poste travail with : 2 PC normales, 1 RJ45 6A
	Radiateur électrique, 1000W, type BILBAO4, marque THERMOR ou équivalent
	Vidéophone
	Base VDI EXISTANTE
	Sirène détection incendie
	Déclencheur manuel
	Flash lumineux
	Centrale incendie type 2b
	Bloc ambiant 365lm, 1H, type : SATI
	Bloc d'évacuation 45lm, 1H, type : SATI
	Alimentation en attente (sortie de câbles)
	Tableau divisionnaire



Pavillon Charlois - Le Hall de la Chanson
Réhabilitation et extension du Pavillon Charlois - Le Hall de la Chanson
Adresse du projet :
211 avenue Jean-Jaurès
75019 Paris

MAITRE D'OUVRAGE

Établissement public du parc et de la Grande Halle de la Villette
211 avenue Jean-Jaurès - 75935 Paris Cedex 19
Tél : + 33 (0)6 03 31 45 56
@: t.lapanouse@villette.com




MAITRISE D'OEUVRE

Architecte	lemoal 40 rue du Château d'Eau - 75010 Paris Tél: 01 42 41 25 72 - @: lea@lemoal.archi	
Fluide, Thermique, Energie, Environnement	LBE Ingénierie 101 bis, avenue Eugène Delacroix - 92210 Draveil Tél: 01 69 48 89 45 - @: benjamin.lefaut@lbe.fr	
Structure	Lamalle Ingénierie 9, rue Lucie - 94310 Orly Tél : 06 75 05 06 81 - @: matthieu.boussicaud@lamalle.com	
Scénographie	Clair-Obscur 42 rue d'Avron - 75020 Paris Tél: 06 34 02 15 77 - @: ah@agenceaco.fr	
Bureau de contrôle	Socotec Immeuble Mirabeau - 5 Place des Frères Montgolfier - 78182 Saint-Quentin-En-Yvelines Tél: 06 22 51 98 59 - @: charles.kouassikouadio@socotec.com Tél: 06 12 02 60 00 - @: ksmal.morsi@socotec.com	
SPS	ACI 5, bis rue du bois - 60220 Boutavent Tél: 03 64 19 80 30 - @: blandine.ley@aci-bet.com	

Date	Indice	Description

DCE			
PLAN DE ELECTRICITE SOUS-SOL	Echelle : 1:100	Date : 16/03/2026	Pièce : EL.01
	Indice : Indice.0		
	Format : A1		

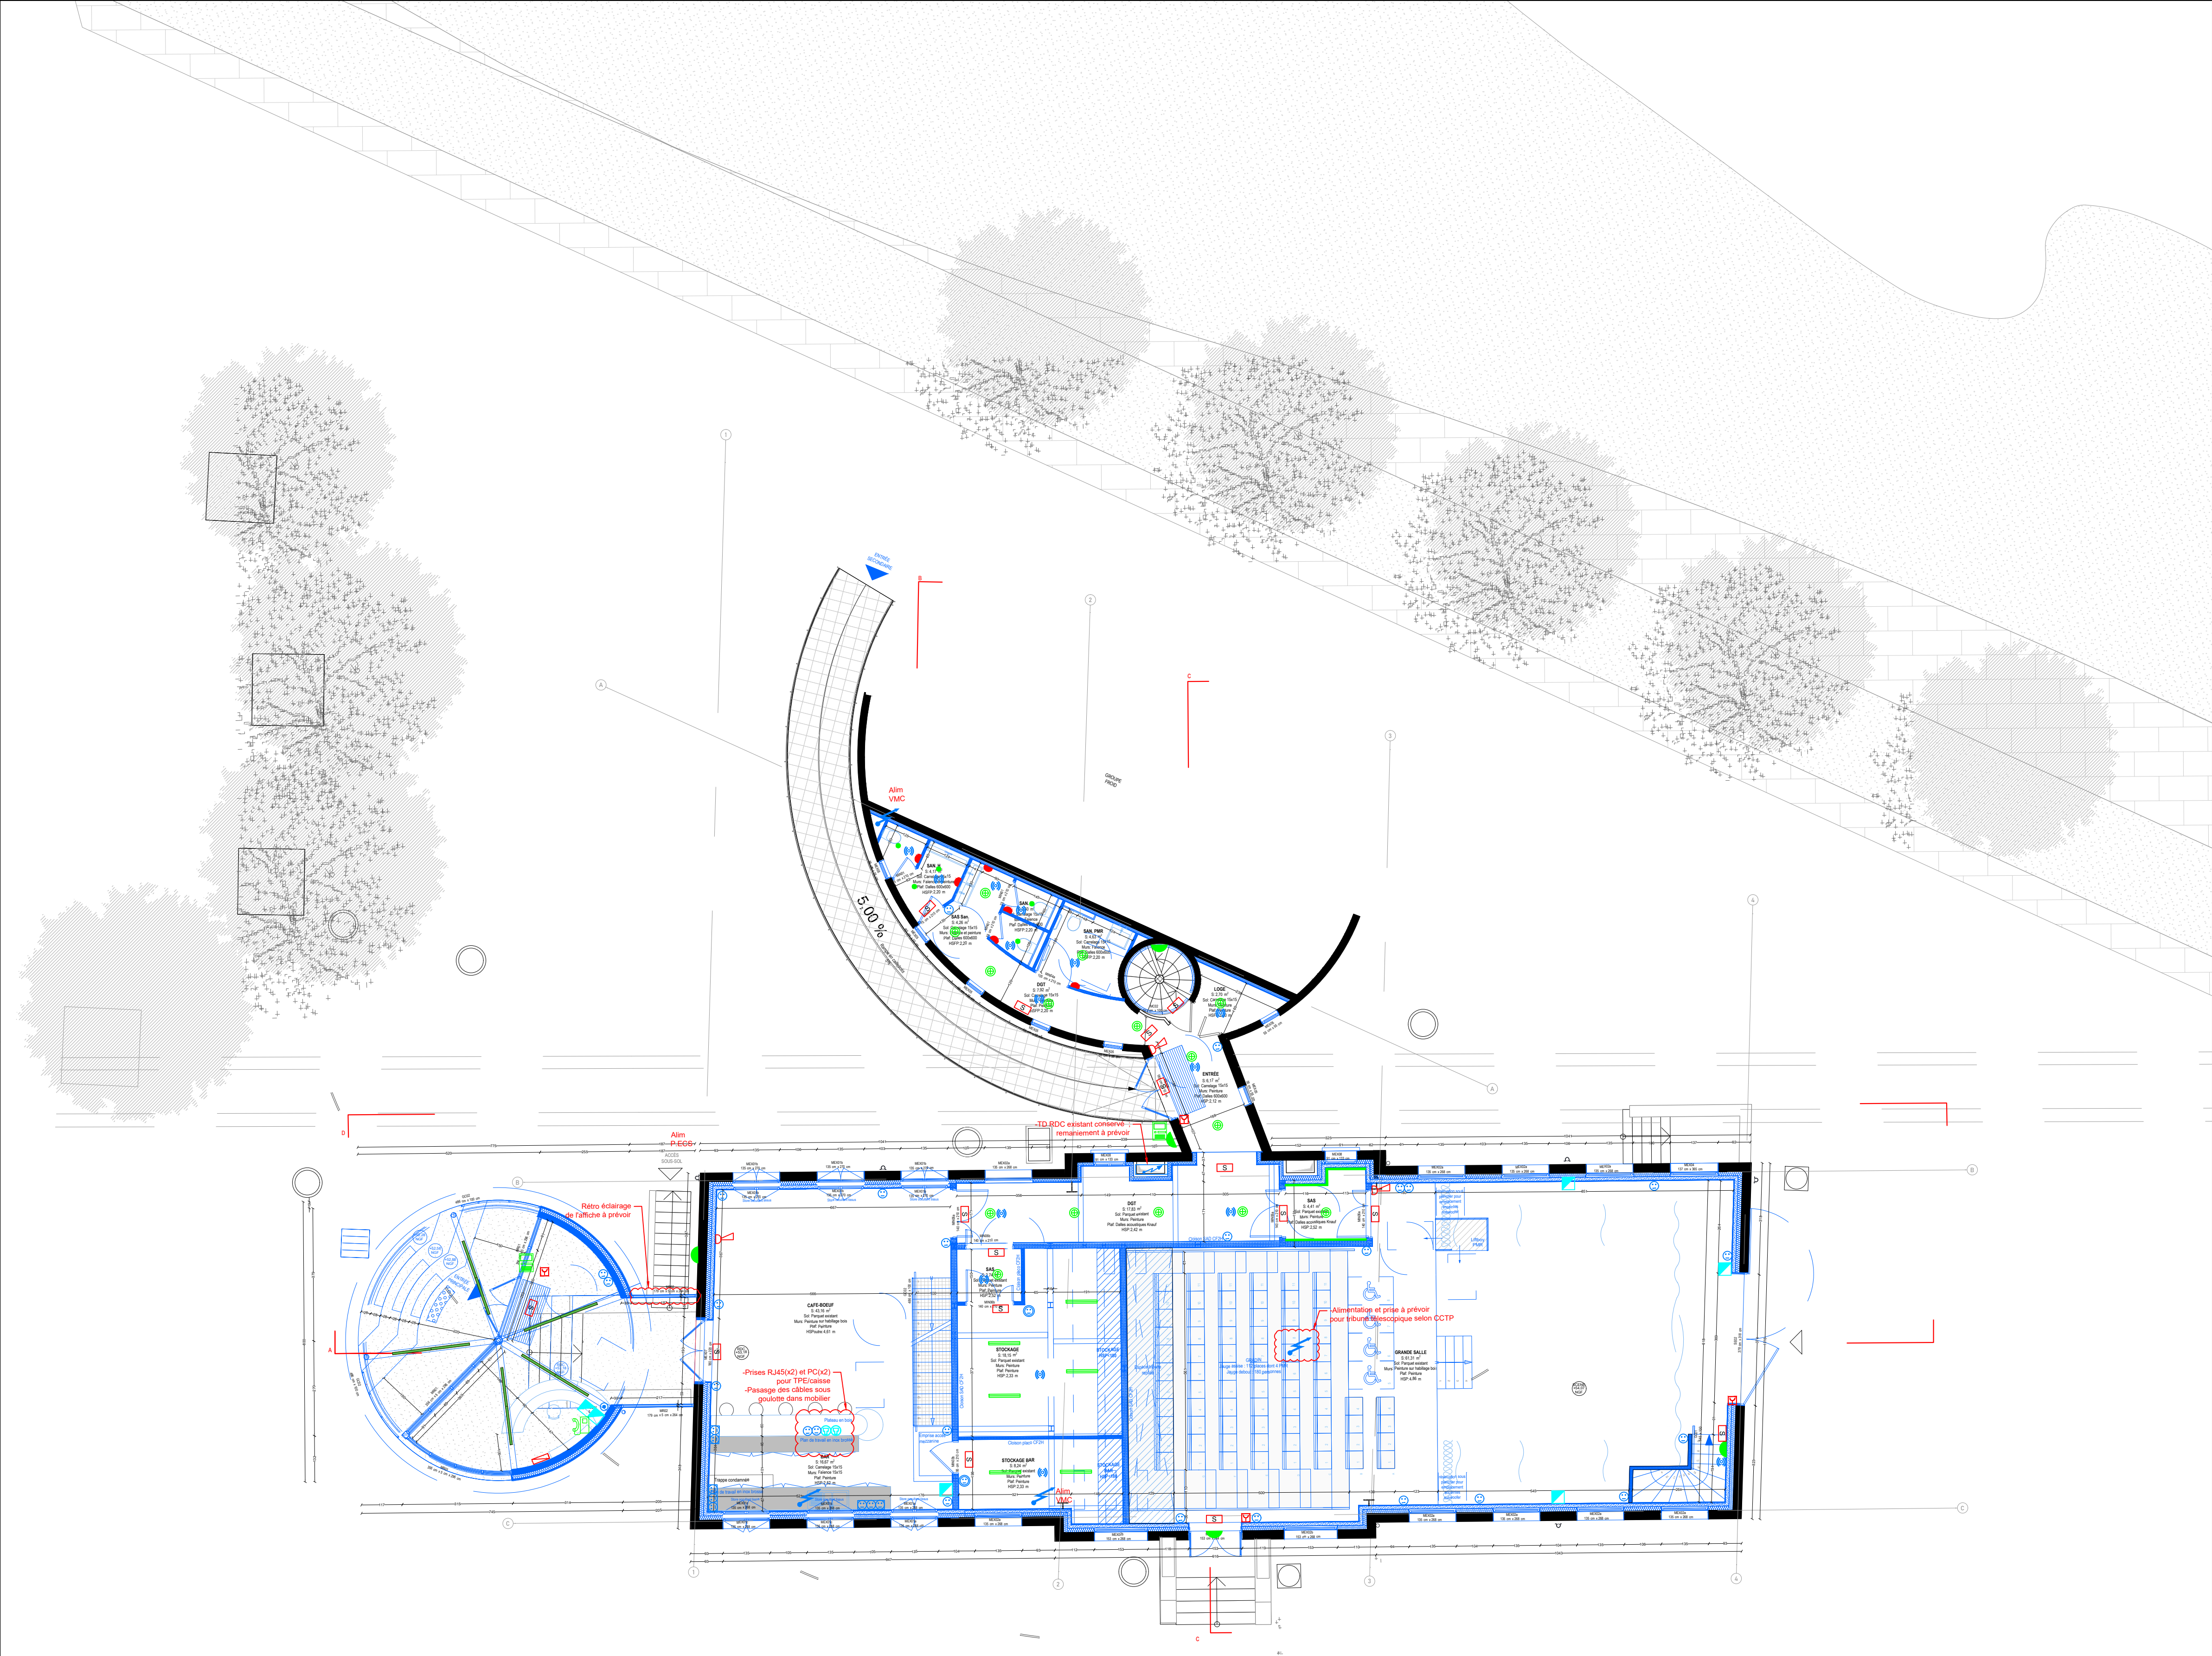

LEGENDE	
	Bouton poussoir sur variateur
	Prise de service 10/16 A 2P+T
	Prise 32A TRU
	Interrupteur détecteur autonome, détection infrarouge 360°, temps réglable
	Prise étanche 2P+T (type PLEXO de chez Legrand)
	Nouvelle prise RJ45 depuis baie informatique
	Luminaire 600x600 type AY33D de chez REVOLIM ou équivalent, DALI, 3000K, 3500lm, 27W, RG3, UGR<16, L80B10 91000h
	Downlight REV13 de chez REVOLIM ou équivalent, 3000K, 1317lm 14W, UGR<19, 140mm, IRC=80
	Spot type SMOOTH, marque LIMPARTS ou équivalent, 6W, IP65, 3000K, 5000lm, Classe III, IRC=80, 5500m
	Parc étanche SR25, marque REVOLIM ou équivalent, 4000K, 36W, 4300lm, IP66, IK10, 55000h
	Luminaire applique type CLAK330 de chez LOMBARDO ou équivalent, 3000K, 2500lm, 20W, 50 000h, RG3, IRC=90, IK06, IP66
	Ruban LED
	Modèle 4051 187, 10L, 3000K 7700lm 1870mm IP20 IK05, L80B10 50000h DALI marque TRICMLUX ou équivalent
	Eclairage tubulaire type 4064, 3000K, 5200lm, 38W, L50B50 50000h, IP65 IK10, IRC=90, fixation aluminium, marque TRICMLUX ou équivalent
	Poste travail bureau, 2 PC normales, 3 PC démontables, 2 RJ45 6A
	Poste travail wifi, 2 PC normales, 1 RJ45 6A
	Radiateur électrique, 1000W, type BILBAO4, marque THERMOR ou équivalent
	Visiophone
	Baie VDI EXISTANTE
	Sirène détection incendie
	Déclencheur manuel
	Flash lumineux
	Centrale incendie type 2b
	Bloc ambiant 365lm, 1H, type : SATI
	Bloc d'évacuation 45lm, 1H, type : SATI
	Alimentation en attente (sortie de câbles)
	Tableau divisionnaire



Pavillon Charlois - Le Hall de la Chanson
Réhabilitation et extension du Pavillon Charlois - Le Hall de la Chanson
Adresse du projet :
211 avenue Jean-Jaurès
75019 Paris

MAITRE D'OUVRAGE

Établissement public du parc et de la Grande Halle de la Villette
211 avenue Jean-Jaurès - 75935 Paris Cedex 19
Tél: + 33 (0)6 03 31 45 56
@: t.lapanouse@villette.com




MAITRISE D'OEUVRE

Architecte	lemoal 40 rue du Château d'Eau - 75010 Paris Tél: 01 42 41 25 72 - @: lea@lemoal.archi	
Fluide, Thermique, Energie, Environnement	LBE Ingénierie 101 bis, avenue Eugène Delacroix - 92210 Dravill Tél: 01 69 48 89 45 - @: benjamin.lefaut@lbe.fr	
Structure	Lamalle Ingénierie 9, rue Lucie - 94310 Orly Tél: 06 75 05 06 81 - @: matthieu.boussicaud@lamalle.com	
Scénographie	Clair-Obscur 42 rue d'Avron - 75020 Paris Tél: 06 34 02 15 77 - @: ah@agenceaco.fr	
Bureau de contrôle	Socotec Immeuble Mirabeau - 5 Place des Frères Montgolfier - 78182 Saint-Quentin-En-Yvelines Tél: 06 22 51 98 59 - @: charles.kouassikouadi@socotec.com Tél: 06 12 02 60 00 - @: kamil.morsi@socotec.com	
SPS	ACI 5, bis rue du bois - 60220 Boutavent Tél: 03 64 19 80 30 - @: blandine.ley@aci-bet.com	

Date	Indice	Description

DCE			
PLAN DE ELECTRICITE RDC	Echelle : 1:100	Date : 16/03/2026	Pièce : EL.02
	Indice : Indice.0		
	Format : A1		

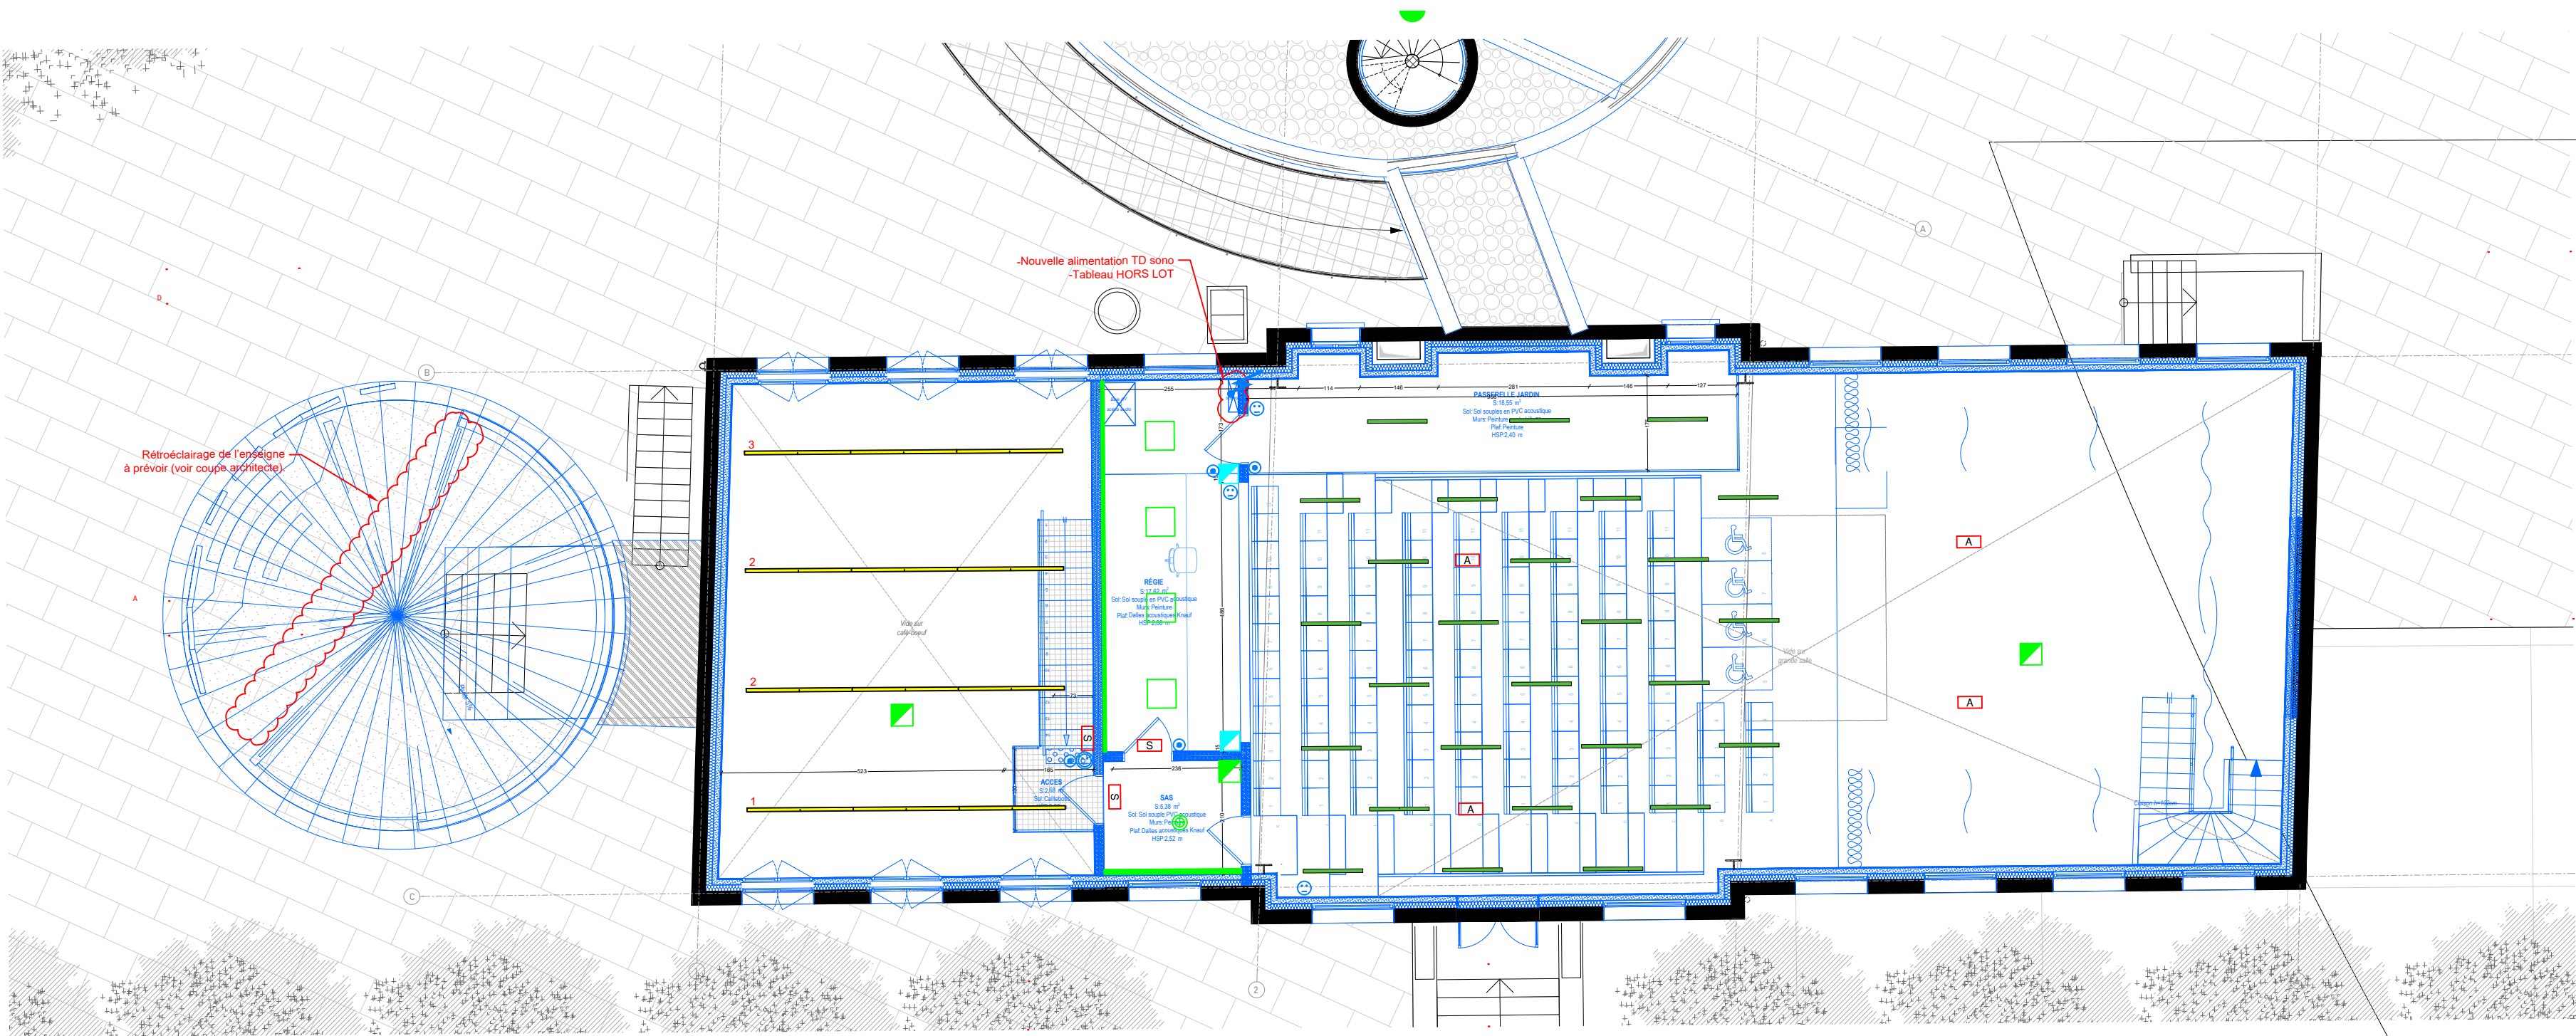

LEGENDE	
	Bouton poussoir sur variateur
	Prise de service 10/16 A 2P+T
	Prise 32A TRV
	Interrupteur détecteur autonome, détection infrarouge 360°, temps réglable
	Prise étanche 2P+T (type PLEXO de chez Legrand)
	Nouvelle prise RJ45 depuis baie informatique
	Luminaire 600x600 type AY330 de chez REVOLIM ou équivalent, DALI, 3000K, 3500lm, 27W, RG2, UGR<16, L80B10 91000h
	Downlight REV13 de chez REVOLIM ou équivalent, 3000K, 1317lm, 14W, UGR<19, 140mm, IRC=80
	Spot type SMOOTH, marque LIMPARTS ou équivalent, 6W, IP65, 3000K, 5000lm, Classe III, IRC=80, 550mm
	Parc étanche SR05, marque REVOLIM ou équivalent, 4000K, 36W, 430mm, IP68, IK10, 50000h
	Luminaire applique type CL4330 de chez LOMBARDO ou équivalent, 3000K, 2900lm, 20W, 50 000h, RG2, IRC=90, IK06, IP68
	Ruban LED
	Modèle 4051 187, 10L, 3000K 7700lm 1870mm IP20 IK05, L80B10 50000h DALI marque TRICMLUX ou équivalent
	Eclairage tubulaire type 4064, 3000K, 5200lm, 38W, L50B50 50000h, IP65 IK10, IRC=90, fixation aluminium, marque TRICMLUX ou équivalent
	Poste travail bureau, 2 PC normales, 3 PC démontables, 2 RJ45 6A
	Poste travail wifi, 2 PC normales, 1 RJ45 6A
	Radiateur électrique, 1000W, type BILBAO4, marque THERMOR ou équivalent
	Visiophone
	Baie VDI EXISTANTE
	Sirène détection incendie
	Déclencheur manuel
	Flash lumineux
	Centrale incendie type 2b
	Bloc ambiant 365lm, 1H, type : SATI
	Bloc d'évacuation 45lm, 1H, type : SATI
	Alimentation en attente (sortie de câbles)
	Tableau divisionnaire



Pavillon Charolais - Le Hall de la Chanson
Réhabilitation et extension du Pavillon Charolais - Le Hall de la Chanson
Adresse du projet :
211 avenue Jean-Jaurès
75019 Paris

MAITRE D'OUVRAGE

Établissement public du parc et de la Grande Halle de la Villette
211 avenue Jean-Jaurès - 75935 Paris Cedex 19
Tél : + 33 (0)6 03 31 45 56
@: t.lapanouse@villette.com




MAITRISE D'OEUVRE

Architecte	lemoal 40 rue du Château d'Eau - 75010 Paris Tél: 01 42 41 25 72 - @: lea@lemoal.archi	lemoal
Fluide, Thermique, Energie, Environnement	LBE Ingénierie 101 bis, avenue Eugène Delacroix - 92210 Dravill Tél: 01 69 48 89 45 - @: benjamin.lefaut@lbe.fr	LBE Ingénierie
Structure	Lamalle Ingénierie 9, rue Lucie - 94310 Orly Tél : 06 75 05 06 81 - @: matthieu.boussicaud@lamalle.com	Lamalle Ingénierie
Scénographie	Clair-Obscur 42 rue d'Avron - 75020 Paris Tél: 06 34 02 15 77 - @: ah@agenceaco.fr	ACO Agence Clair-Obscur
Bureau de contrôle	Socotec Immeuble Mirabeau - 5 Place des Frères Montgolfier - 78182 Saint-Quentin-En-Yvelines Tél: 06 22 51 98 59 - @: charles.kouassikouadio@socotec.com Tél: 06 12 02 60 00 - @: ksmal.morsi@socotec.com	Socotec
SPS	ACI 5, bis rue du bois - 60220 Boutavent Tél: 03 64 19 80 30 - @: blandine.elay@aci-bet.com	ACI

Date	Indice	Description

DCE			
PLAN DE ELECTRICITE MEZZANINE	Echelle : 1:100	Date : 16/03/2026	Pièce : EL_03
	Indice : Indice.0		
	Format : A1		

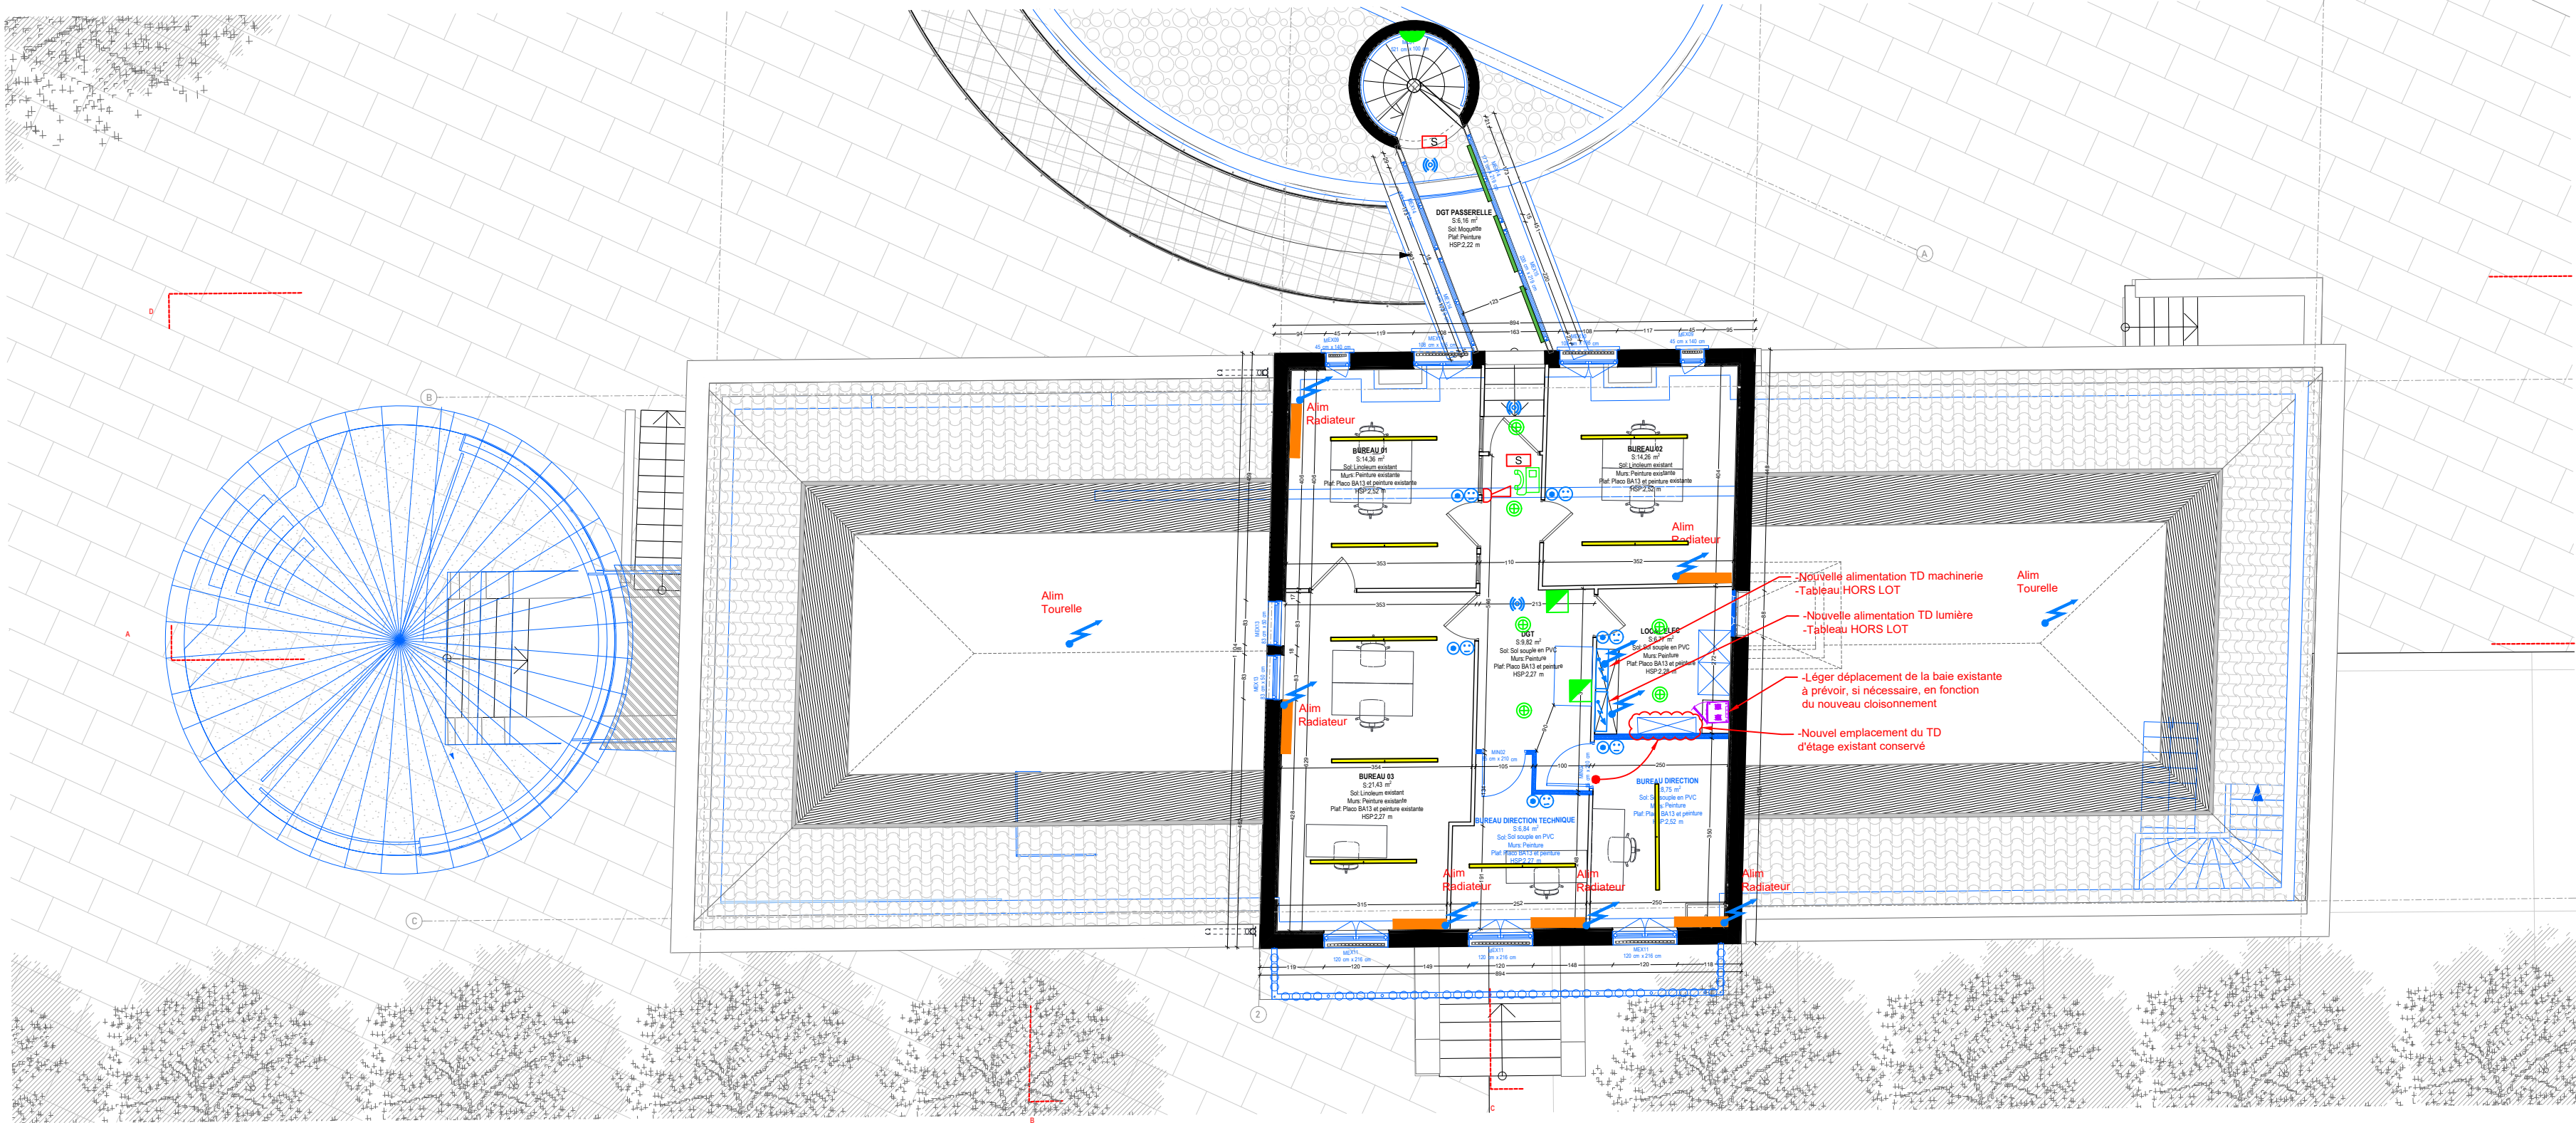

LEGENDE	
	Bouton poussoir sur variateur
	Prise de service 10/16 A 2P+T
	Prise 32A TRU
	Interrupteur détecteur autonome, détection infrarouge 360°, temps réglable
	Prise étanche 2P+T (type PLEXO de chez Legrand)
	Nouvelle prise RJ45 depuis baie informatique
	Luminaire 600x600 type AY33D de chez REVOLIM ou équivalent, DALI, 3000K, 3500lm, 27W, RG3, UGR<16, L80B10 91000h
	Downlight REV13 de chez REVOLIM ou équivalent, 3000K, 1317lm 14W, UGR<19, 140mm, IRC=80
	Spot type SMOOTH, marque LIMPARTS ou équivalent, 6W, IP65, 3000K, 5000lm, Classe III, IRC>80, 5500h
	Pare-étanche SR05, marque REVOLIM ou équivalent, 4000K, 36W, 4300lm, IP66, IK10, 55000h
	Luminaire applique type CLAK330 de chez LOMBARDO ou équivalent, 3000K, 2900lm, 20W, 50 000h, RG3, IRC=90, IK06, IP66
	Ruban LED
	Modèle 4051 187, 10L, 3000K 7700lm 1870mm IP20 IK05, L80B10 50000h DALI marque TRICMLUX ou équivalent
	Éclairage tubulaire type 4064, 3000K, 5200lm, 38W, L50B50 50000h, IP65 IK10, IRC=90, fixation aluminium, marque TRICMLUX ou équivalent
	Poste travail bureau 2 PC normales, 3 PC démontables, 2 RJ45 6A
	Poste travail wifi : 2 PC normales, 1 RJ45 6A
	Radiateur électrique, 1000W, type BILBAO4, marque THERMOR ou équivalent
	Visiophone
	Base VDI EXISTANTE
	Sirène détection incendie
	Déclencheur manuel
	Flash lumineux
	Centrale incendie type 2b
	Bloc ambiant 365lm, 1H, type : SATI
	Bloc d'évacuation 45lm, 1H, type : SATI
	Alimentation en attente (sortie de câbles)
	Tableau divisionnaire



Pavillon Charolais - Le Hall de la Chanson
Réhabilitation et extension du Pavillon Charolais - Le Hall de la Chanson
Adresse du projet :
211 avenue Jean-Jaurès
75019 Paris

MAITRE D'OUVRAGE

Établissement public du parc et de la Grande Halle de la Villette
211 avenue Jean-Jaurès - 75935 Paris Cedex 19
Tél : + 33 (0)6 03 31 45 56
@: t.lapanouse@villette.com



MAITRISE D'OEUVRE

Architecte	lemoal 40 rue du Château d'Eau - 75010 Paris Tél: 01 42 41 25 72 - @: lea@lemoal.archi	
Fluide, Thermique, Energie, Environnement	LBE Ingénierie 101 bis, avenue Eugène Delacroix - 92210 Draveil Tél: 01 69 48 89 45 - @: benjamin.lefaut@lbe.fr	
Structure	Lamalle Ingénierie 9, rue Lucie - 94310 Orly Tél : 06 75 05 06 81 - @: matthieu.boussicaud@lamalle.com	
Scénographie	Clair-Obscur 42 rue d'Avron - 75020 Paris Tél: 06 34 02 15 77 - @: ah@agenceaco.fr	
Bureau de contrôle	Socotec Immeuble Mirabeau - 5 Place des Frères Montgolfier - 78182 Saint-Quentin-En-Yvelines Tél: 06 22 51 98 59 - @: charles.kouassikouadio@socotec.com Tél: 06 12 02 60 00 - @: kamal.morsi@socotec.com	
SPS	ACI 5, bis rue du bois - 60220 Boutavent Tél: 03 64 19 80 30 - @: blandine.ley@aci-bet.com	

Date	Indice	Description

DCE			
PLAN DE ELECTRICITE R+1	Echelle : 1:100	Date : 16/03/2026	Pièce : EL_04
	Indice : Indice.0		
	Format : A1		