


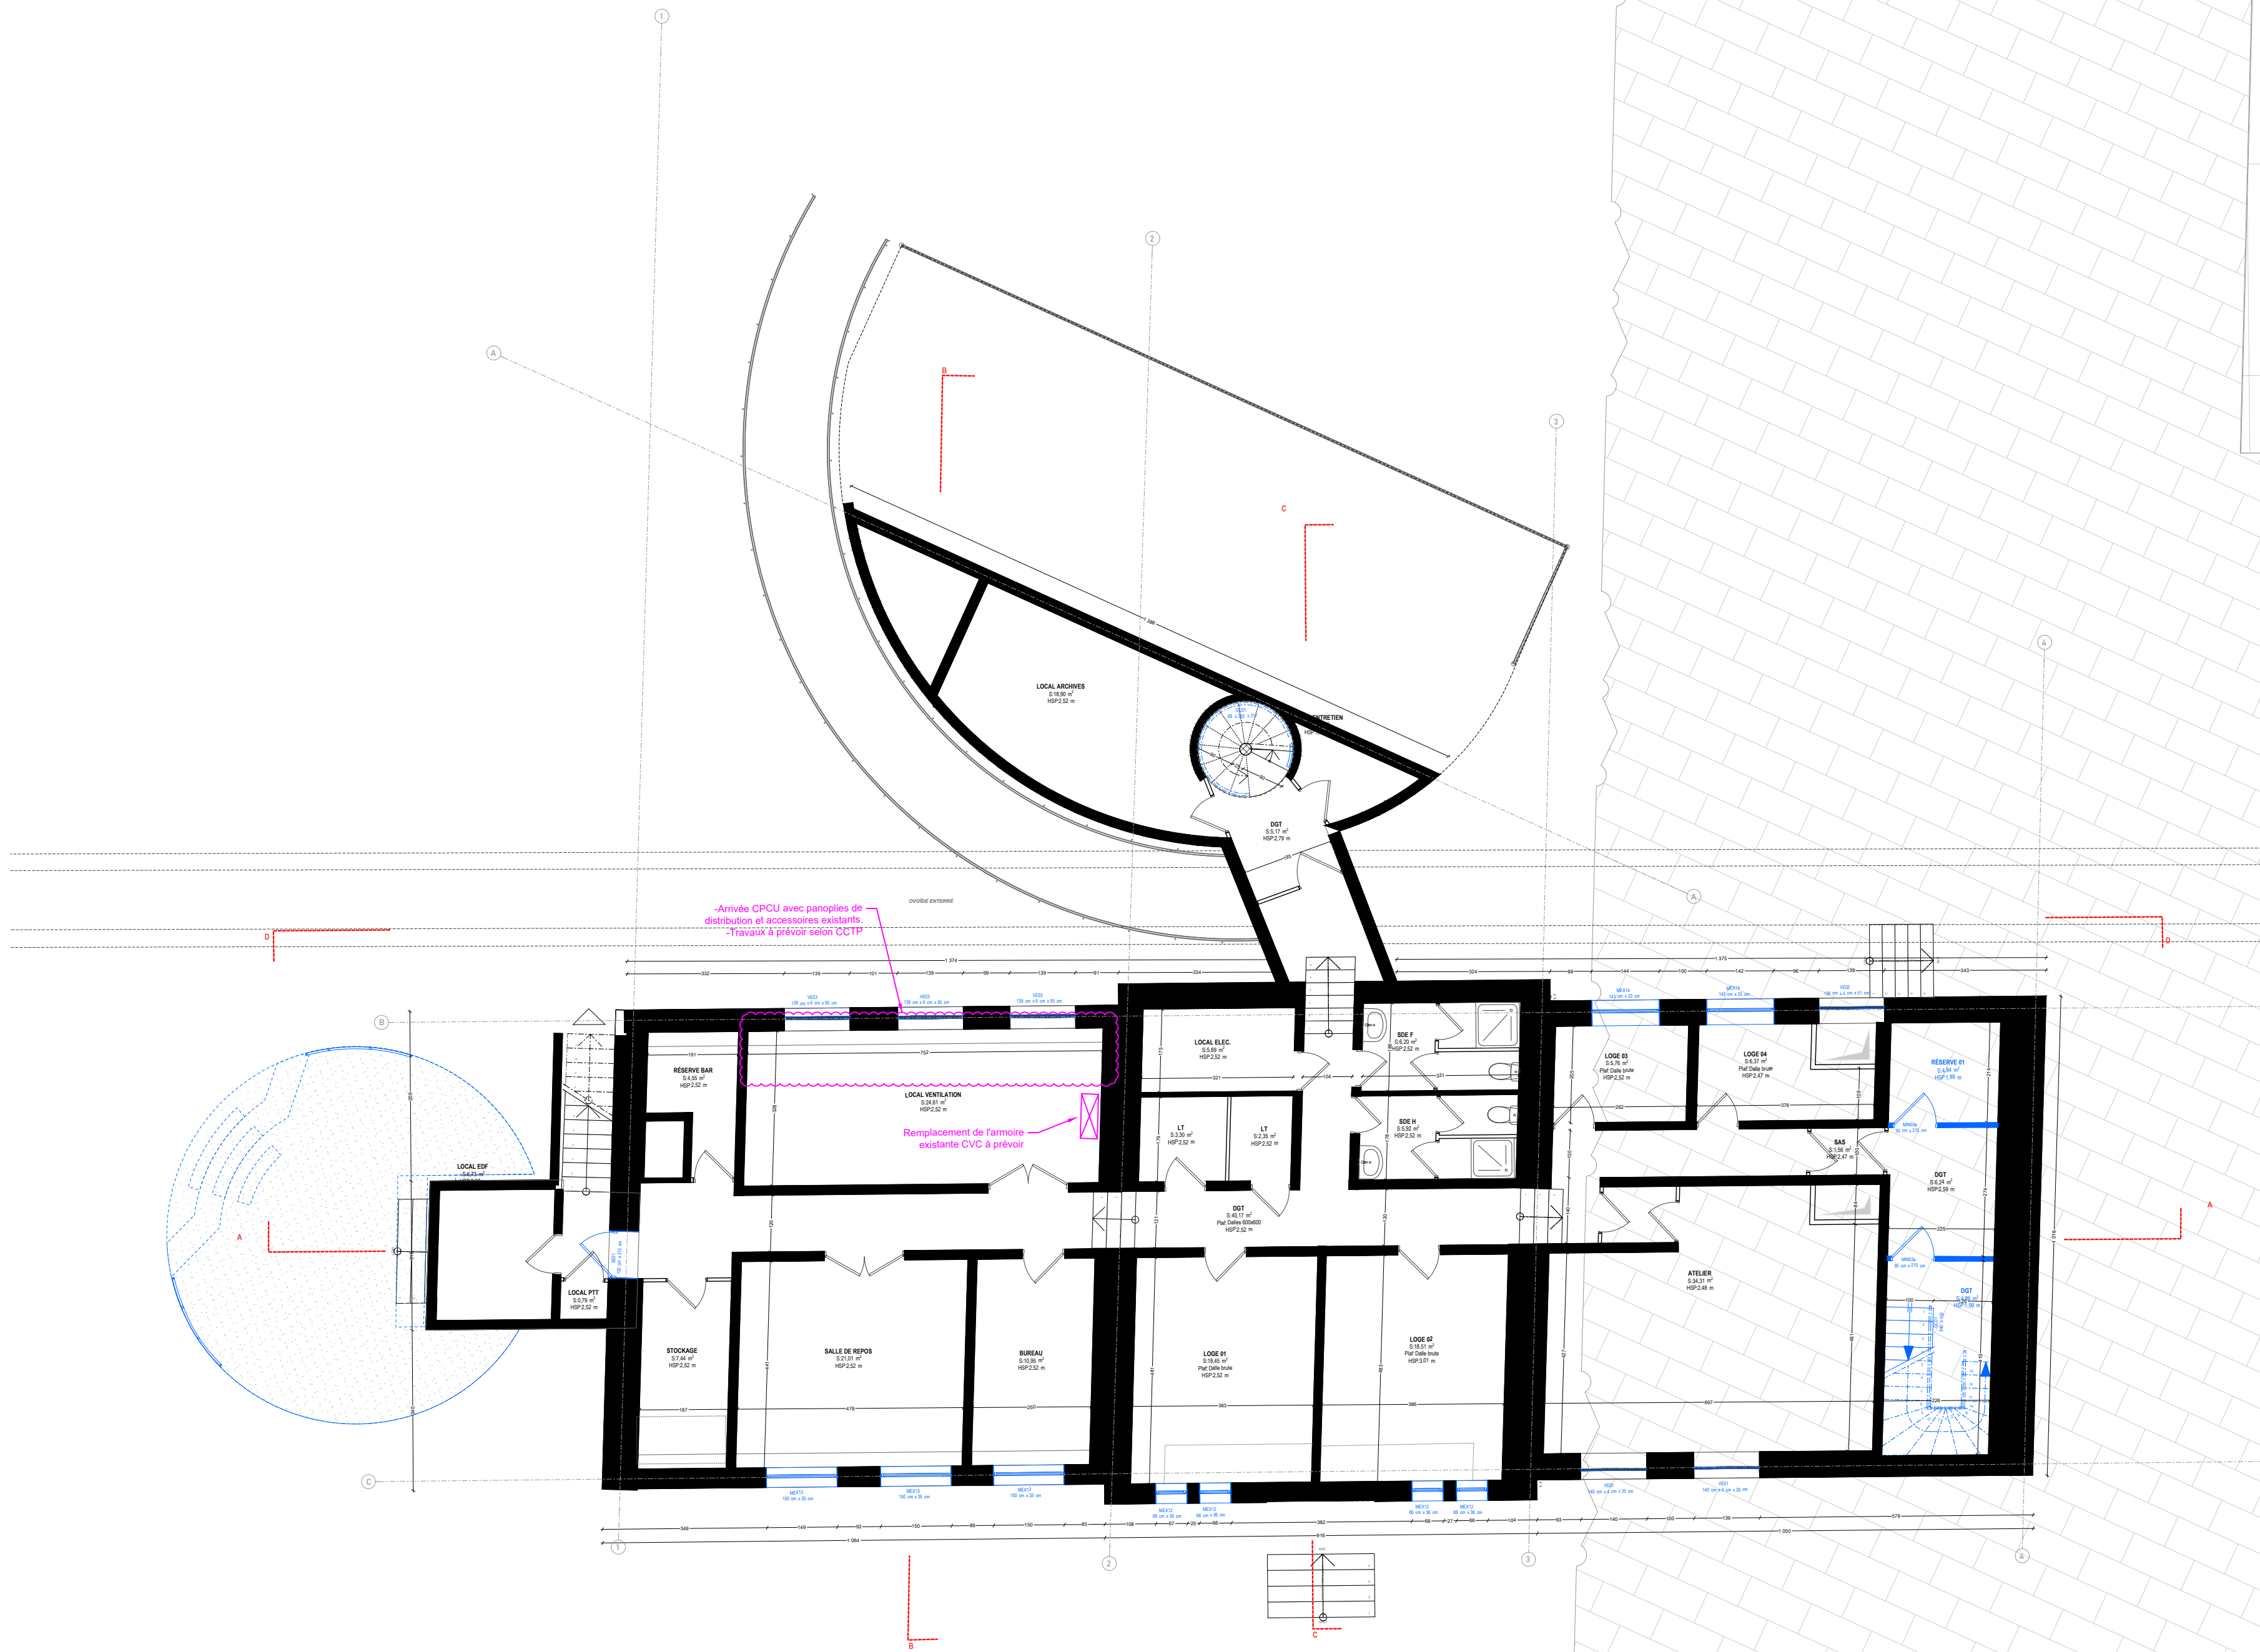

	Nouveaux réseaux de chauffage
	Nouveau radiateur eau chaude avec reprise sur réseaux existants en plafond du sous-sol
①	1000W
②	1500W



Pavillon Charolais - Le Hall de la Chanson
Réhabilitation et extension du Pavillon Charolais - Le Hall de la Chanson
Adresse du projet :
211 avenue Jean-Jaurès
75019 Paris

MAITRE D'OUVRAGE

Établissement public du parc et de la Grande Halle de la Villette
211 avenue Jean-Jaurès - 75935 Paris Cedex 19
Tél : + 33 (0)6 03 31 45 56
@: t.lapanouse@villette.com




MAITRISE D'OEUVRE

Architecte	lemoal 40 rue du Château d'Eau - 75010 Paris Tél: 01 42 41 25 72 - @: lea@lemoal.archi	
Fluide, Thermique, Energie, Environnement	LBE Ingénierie 101 bis, avenue Eugène Delacroix - 92210 Draveil Tél: 01 69 48 89 45 - @: benjamin.lefaut@bei.fr	
Structure	Lamalle Ingénierie 9 rue Lucie - 94310 Orly Tél : 06 75 05 06 81 - @: matthieu.boussicaud@lamalle.com	
Scénographie	Clair-Obscur 42 rue d'Avron - 75020 Paris Tél: 06 34 02 15 77 - @: ah@agenceaco.fr	
Bureau de contrôle	Socotec Immeuble Mirabeau - 5 Place des Frères Montgolfier - 78182 Saint-Quentin-En-Yvelines Tél: 06 22 51 98 59 - @: charles.kouassikoudio@socotec.com Tél: 06 12 02 60 00 - @: ksmal.morsi@socotec.com	
SPS	ACI 5, bis rue du bois - 60220 Boutavent Tél: 03 64 19 80 30 - @: blandine.jelay@aci-bet.com	

Date	Indice	Description

PRO			
PLAN DE CHAUFFAGE SOUS-SOL	Echelle : 1:100	Date : 11/03/2026	Pièce : CH.01
	Indice : Indice.0		
	Format : A1		

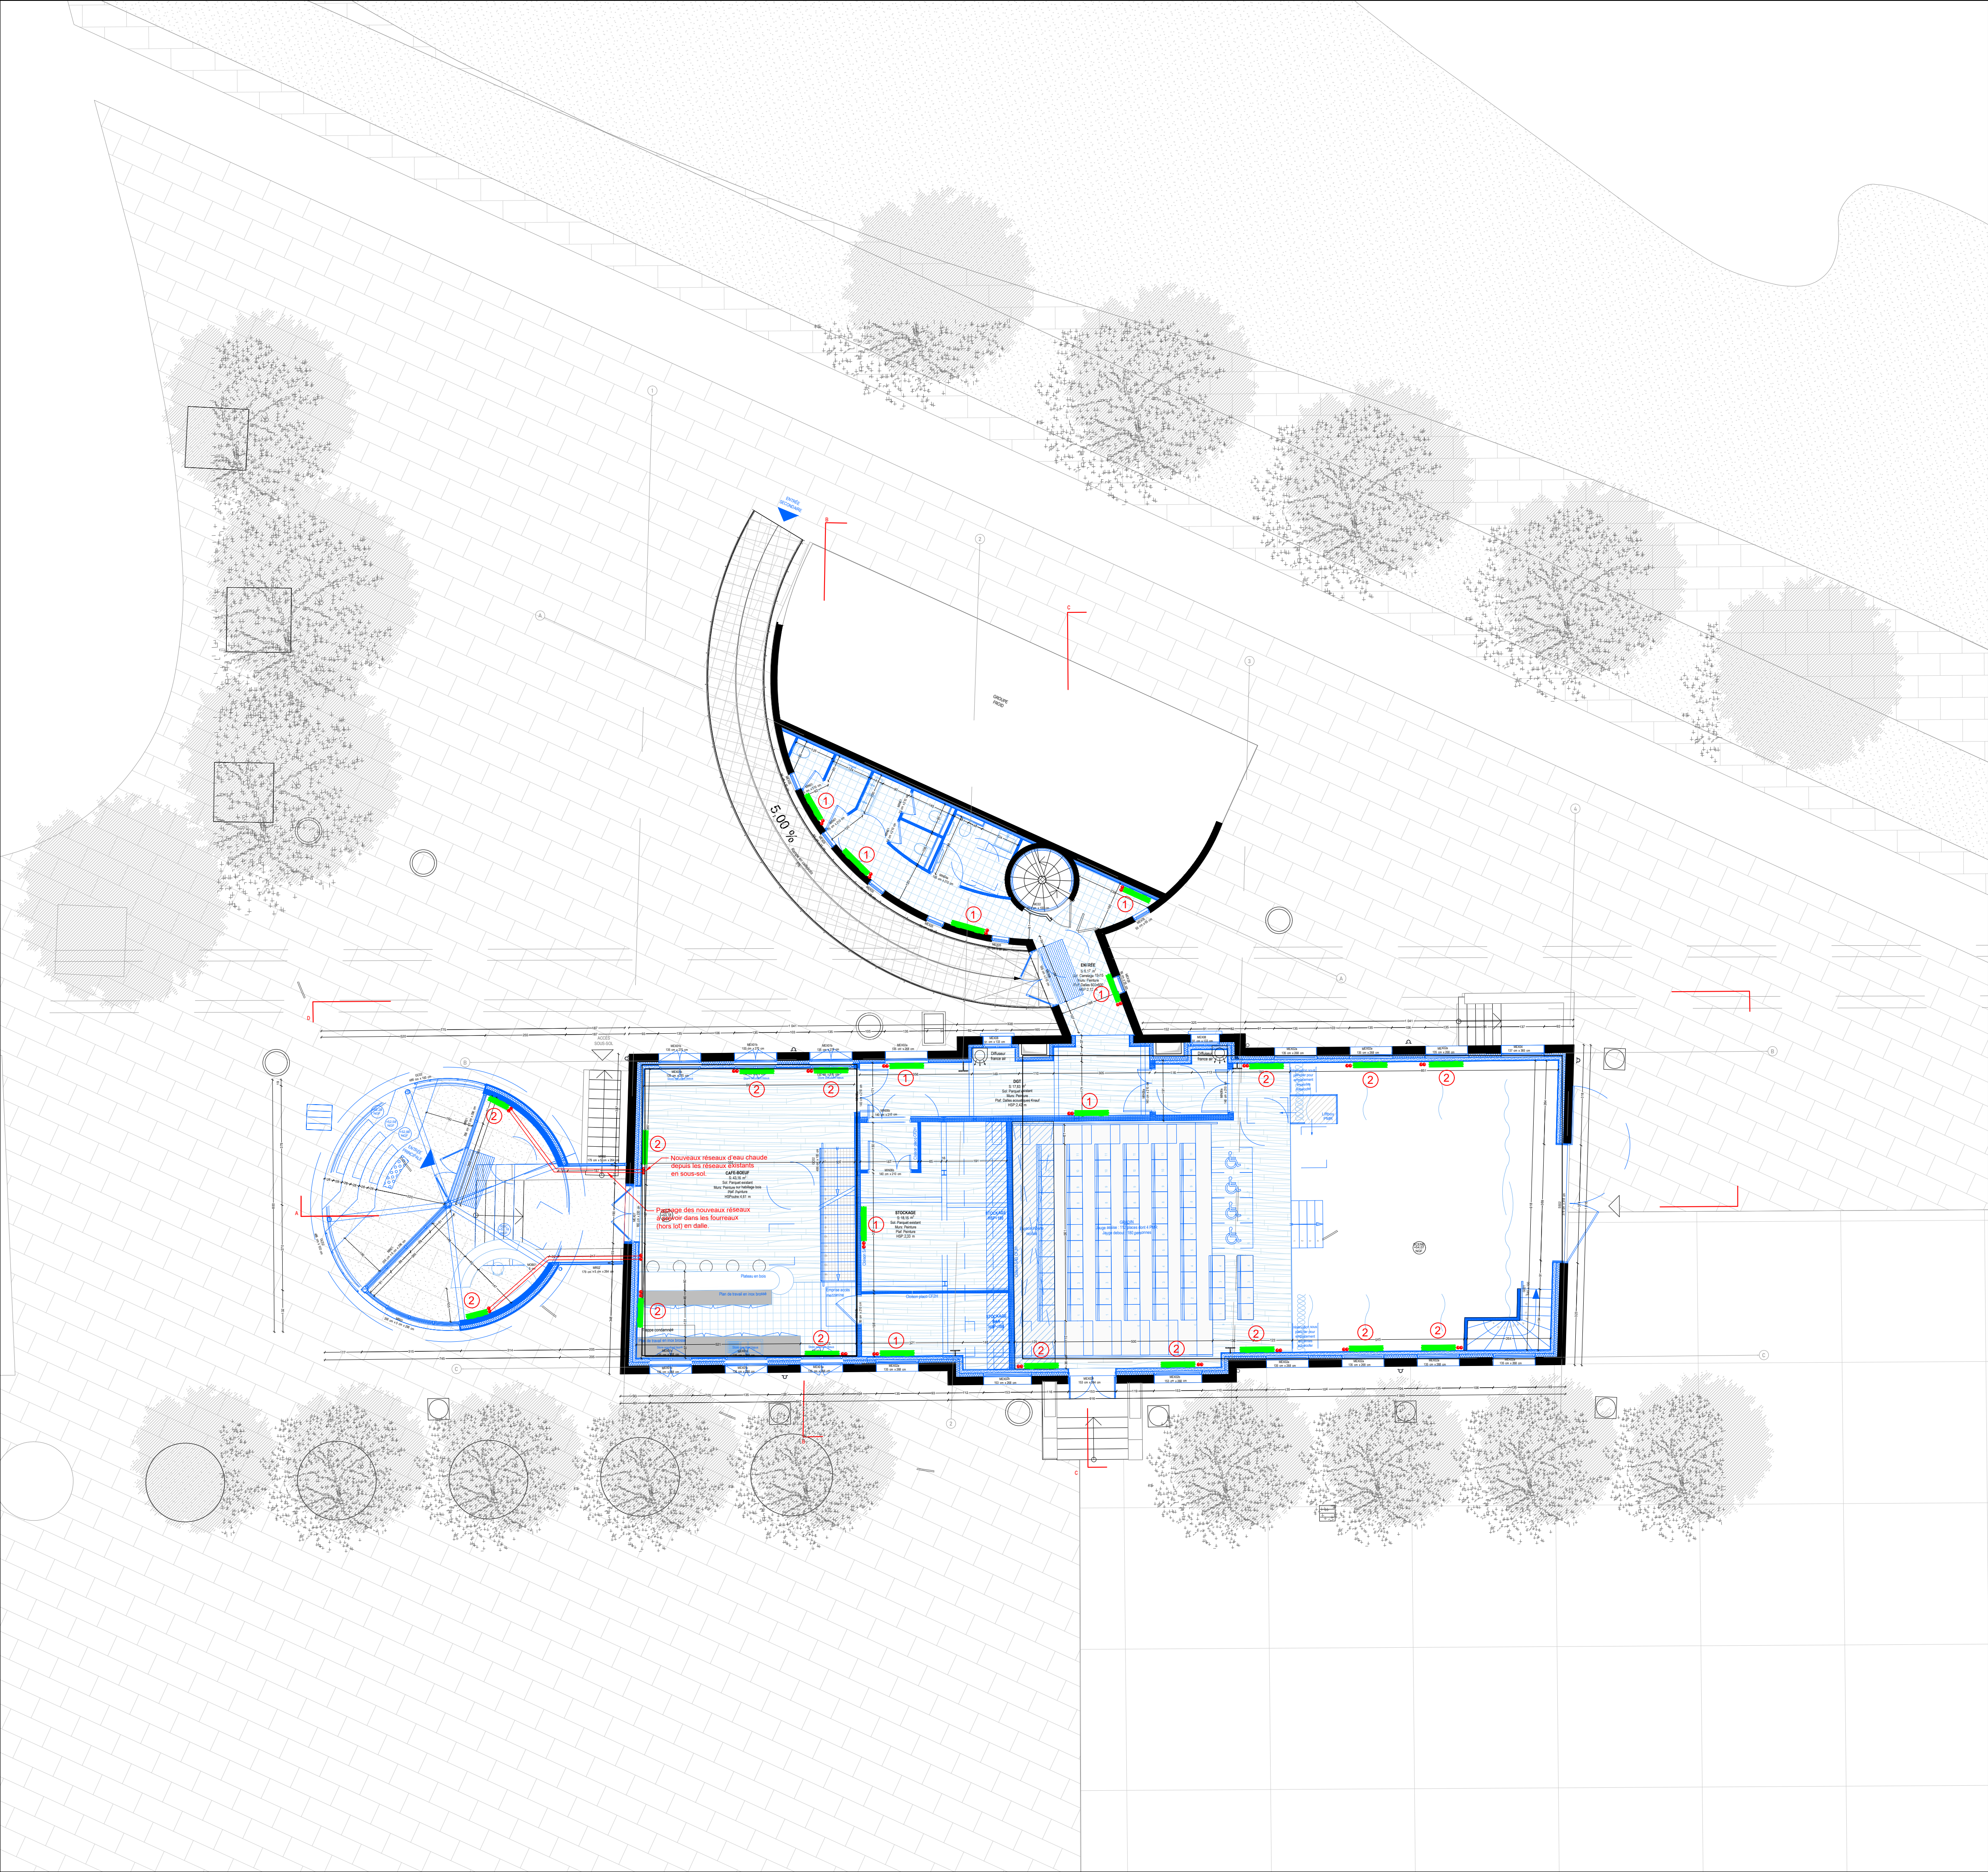

	Nouveaux réseaux de chauffage
	Nouveau radiateur eau chaude avec reprise sur réseaux existants en plafond du sous-sol
1	1000W
2	1500W



Pavillon Charolais - Le Hall de la Chanson
Réhabilitation et extension du Pavillon Charolais - Le Hall de la Chanson
Adresse du projet :
211 avenue Jean-Jaurès
75019 Paris

MAITRE D'OUVRAGE

Établissement public du parc et de la Grande Halle de la Villette
211 avenue Jean-Jaurès - 75935 Paris Cedex 19
Tél: + 33 (0)6 03 31 45 56
@: t.lapanouse@villette.com



MAITRISE D'OEUVRE

Architecte	lemoal 40 rue du Château d'Eau - 75010 Paris Tél: 01 42 41 25 72 - @: lea@lemoal.archi	lemoal L E M O A L Li ACO Agence Clair-Obscur ACI
Fluide, Thermique, Energie, Environnement	LBE Ingénierie 101 bis, avenue Eugène Delacroix - 92210 Draveil Tél: 01 69 48 89 45 - @: benjamin.lefaut@lbe.fr	
Structure	Lamelle Ingénierie 9 rue Lucie - 94310 Orly Tél: 06 75 05 06 81 - @: matthieu.boussicaud@lamelle.com	
Scénographie	Clair-Obscur 42 rue d'Avron - 75020 Paris Tél: 06 34 02 15 77 - @: ah@agenceaco.fr	
Bureau de contrôle	Socotec Immeuble Mirabeau - 5 Place des Frères Montgolfier - 78182 Saint-Quentin-En-Yvelines Tél: 06 22 51 98 59 - @: charles.kouassikoudio@socotec.com Tél: 06 12 02 60 00 - @: ksmal.morsi@socotec.com	
SPS	ACI 5, bis rue du bois - 60220 Boutavent Tél: 03 64 19 80 30 - @: blandine.elay@aci-bet.com	

Date	Indice	Description

PRO			
PLAN DE CHAUFFAGE RDC	Echelle : 1:100	Date : 11/03/2026	Pièce : CH.02
	Indice : Indice.0		
	Format : A1		