
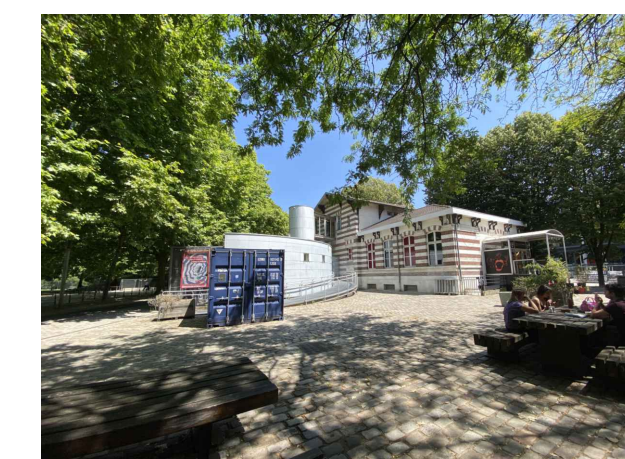


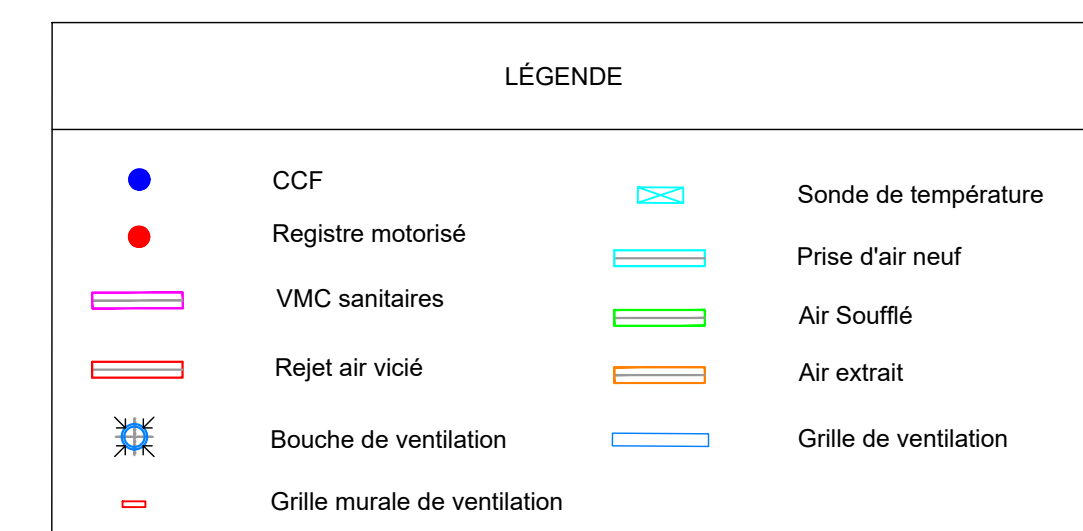

Pavillon Charolais - Le Hall de la Chanson
Réhabilitation et extension du Pavillon Charolais - Le Hall de la Chanson

Adresse du projet :
211 avenue Jean-Jaurès
75019 Paris

MAITRE D'OUVRAGE

Établissement public du parc et de la Grande Halle de la Villette
211 avenue Jean-Jaurès - 75935 Paris Cedex 19
Tél: + 33 (0)6 03 31 45 56
@: t.lapanouse@villette.com



MAITRISE D'OEUVRE

Architecte **lemoal**
40 rue du Château d'Eau - 75010 Paris
Tél: 01 42 41 25 72 - @: lea@lemoal.archi

Fluide, Thermique,
Energie, Environnement

Structure Lamalle Ingénierie
9, rue Lucie - 94310 Orly
Tél : 06 75 05 08 81 - @: matthieu.boussicaut@lamalle.com

Scénographie Clair-Obscur
42 rue d'Avron - 75020 Paris
Tél: 06 34 02 15 77 - @: ah@agenceaco.fr


Bureau de contrôle Socotec
Immeuble Mirabeau - 5 Place des Frères Montgolfier - 78182 Saint-Quentin-En-Yvelines
Tél: 06 22 51 98 59 - @: charles.kouassikouadile@socotec.com
Tél: 06 12 02 60 00 - @: kamal.morsi@socotec.com

SPS ACI
5, bis rue du bois - 60220 Boutavent
Tél: 03 64 19 80 30 - @: blandine.lelay@aci-bet.com

lemoal

[illegible]

PRO			
PLAN DE VENTILATION SOUS-SOL	Echelle : 1:100	Date : 11/03/2026	Pièce : VE.01
	Indice : Indice.0		
	Format : A1		

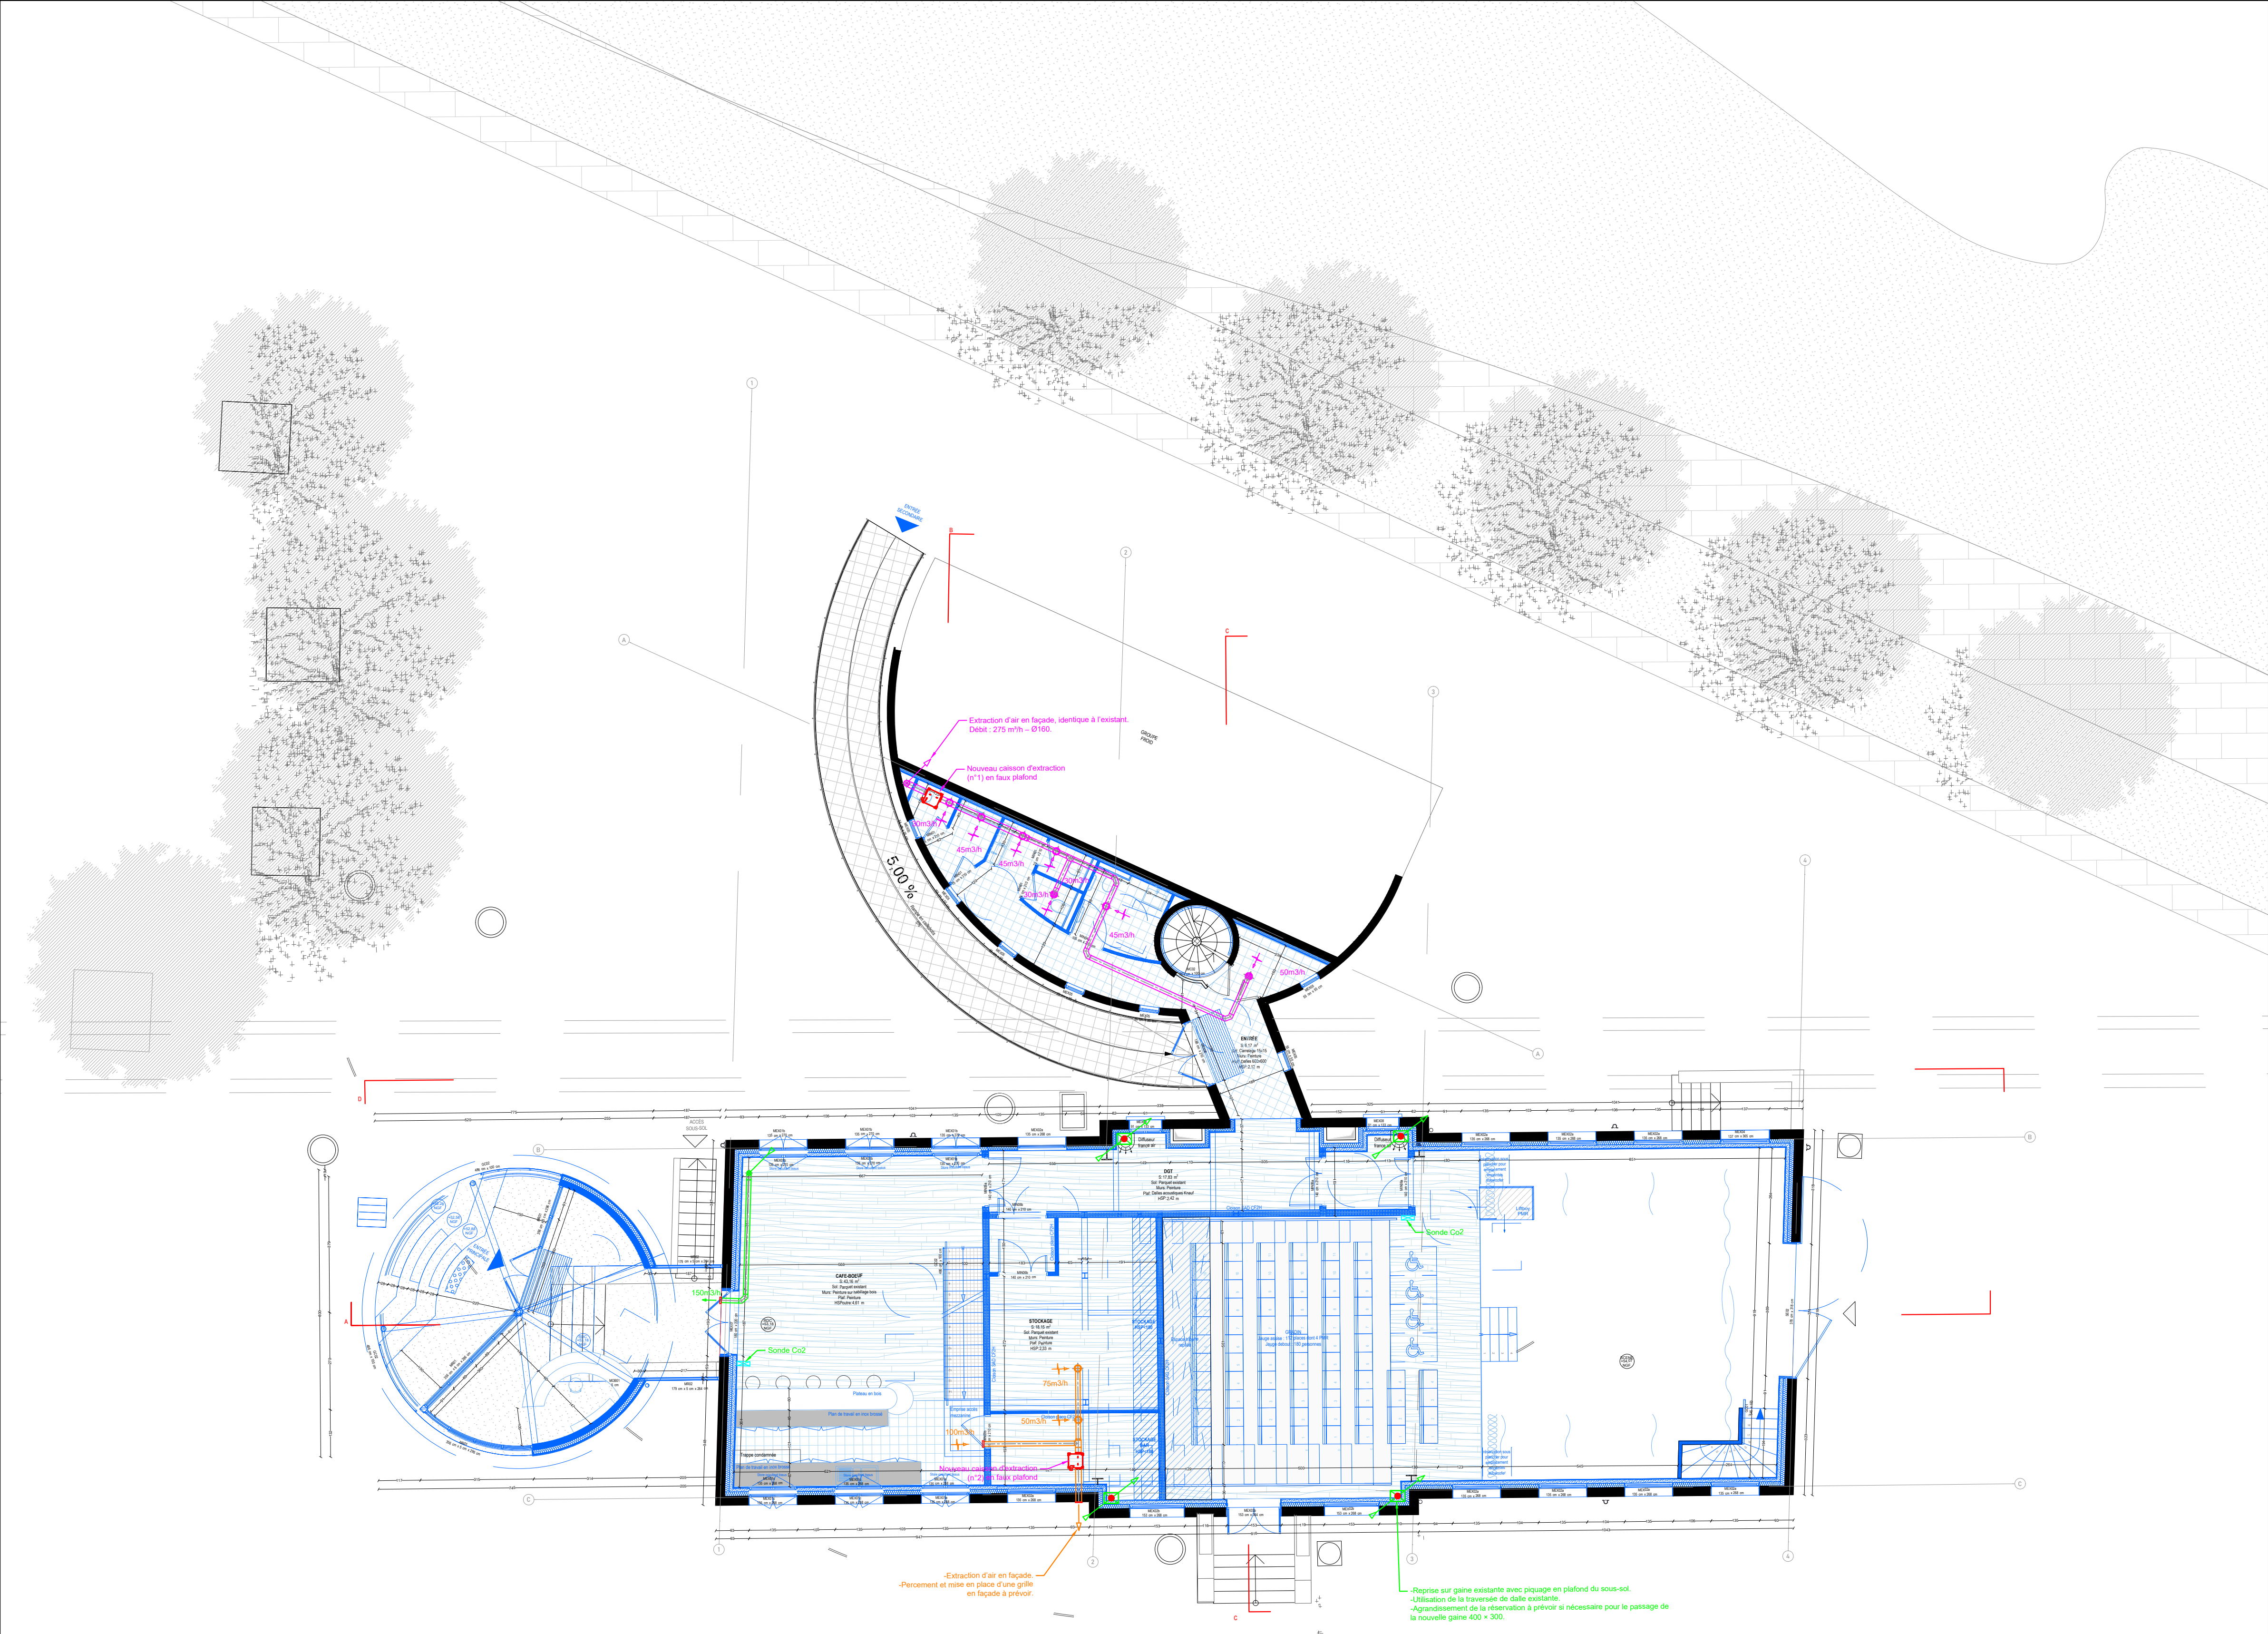

LÉGENDE			
	CCF		Sonde de température
	Registre motorisé		Prise d'air neuf
	VMC sanitaires		Air Soufflé
	Rejet air vicié		Air extrait
	Bouche de ventilation		Grille de ventilation
	Grille murale de ventilation		



Pavillon Charcolais - Le Hall de la Chanson
Réhabilitation et extension du Pavillon Charcolais - Le Hall de la Chanson
Adresse du projet :
211 avenue Jean-Jaurès
75019 Paris

MAITRE D'OUVRAGE

Établissement public du parc et de la Grande Halle de la Villette
211 avenue Jean-Jaurès - 75935 Paris Cedex 19
Tél : + 33 (0)6 03 31 45 56
@: t.lapanouse@villette.com




MAITRISE D'OEUVRE

Architecte	lemoal 40 rue du Château d'Eau - 75010 Paris Tél: 01 42 41 25 72 - @: lea@lemoal.archi	
Fluide, Thermique, Energie, Environnement	LBE Ingénierie 101 bis, avenue Eugène Delacroix - 92210 Draveil Tél: 01 69 48 89 45 - @: benjamin.lefaut@lbei.fr	
Structure	Lamalle Ingénierie 9, rue Lucie - 94310 Orly Tél : 06 75 05 06 81 - @: matthieu.boussicaud@lamalle.com	
Scénographie	Clair-Obscur 42 rue d'Avron - 75020 Paris Tél: 06 34 02 15 77 - @: ah@agenceaco.fr	
Bureau de contrôle	Socotec Immeuble Mirabeau - 5 Place des Frères Montgolfier - 78182 Saint-Quentin-En-Yvelines Tél: 06 22 51 98 59 - @: charles.kouassikoudio@socotec.com Tél: 06 12 02 60 00 - @: ksmal.morsi@socotec.com	
SPS	ACI 5, bis rue du bois - 60220 Boutavent Tél: 03 64 19 80 30 - @: blandine.elay@aci-bet.com	

Date	Indice	Description

PRO			
PLAN DE VENTILATION RDC	Echelle : 1:100	Date : 11/03/2026	Pièce : VE.02
	Indice : Indice.0		
	Format : A1		

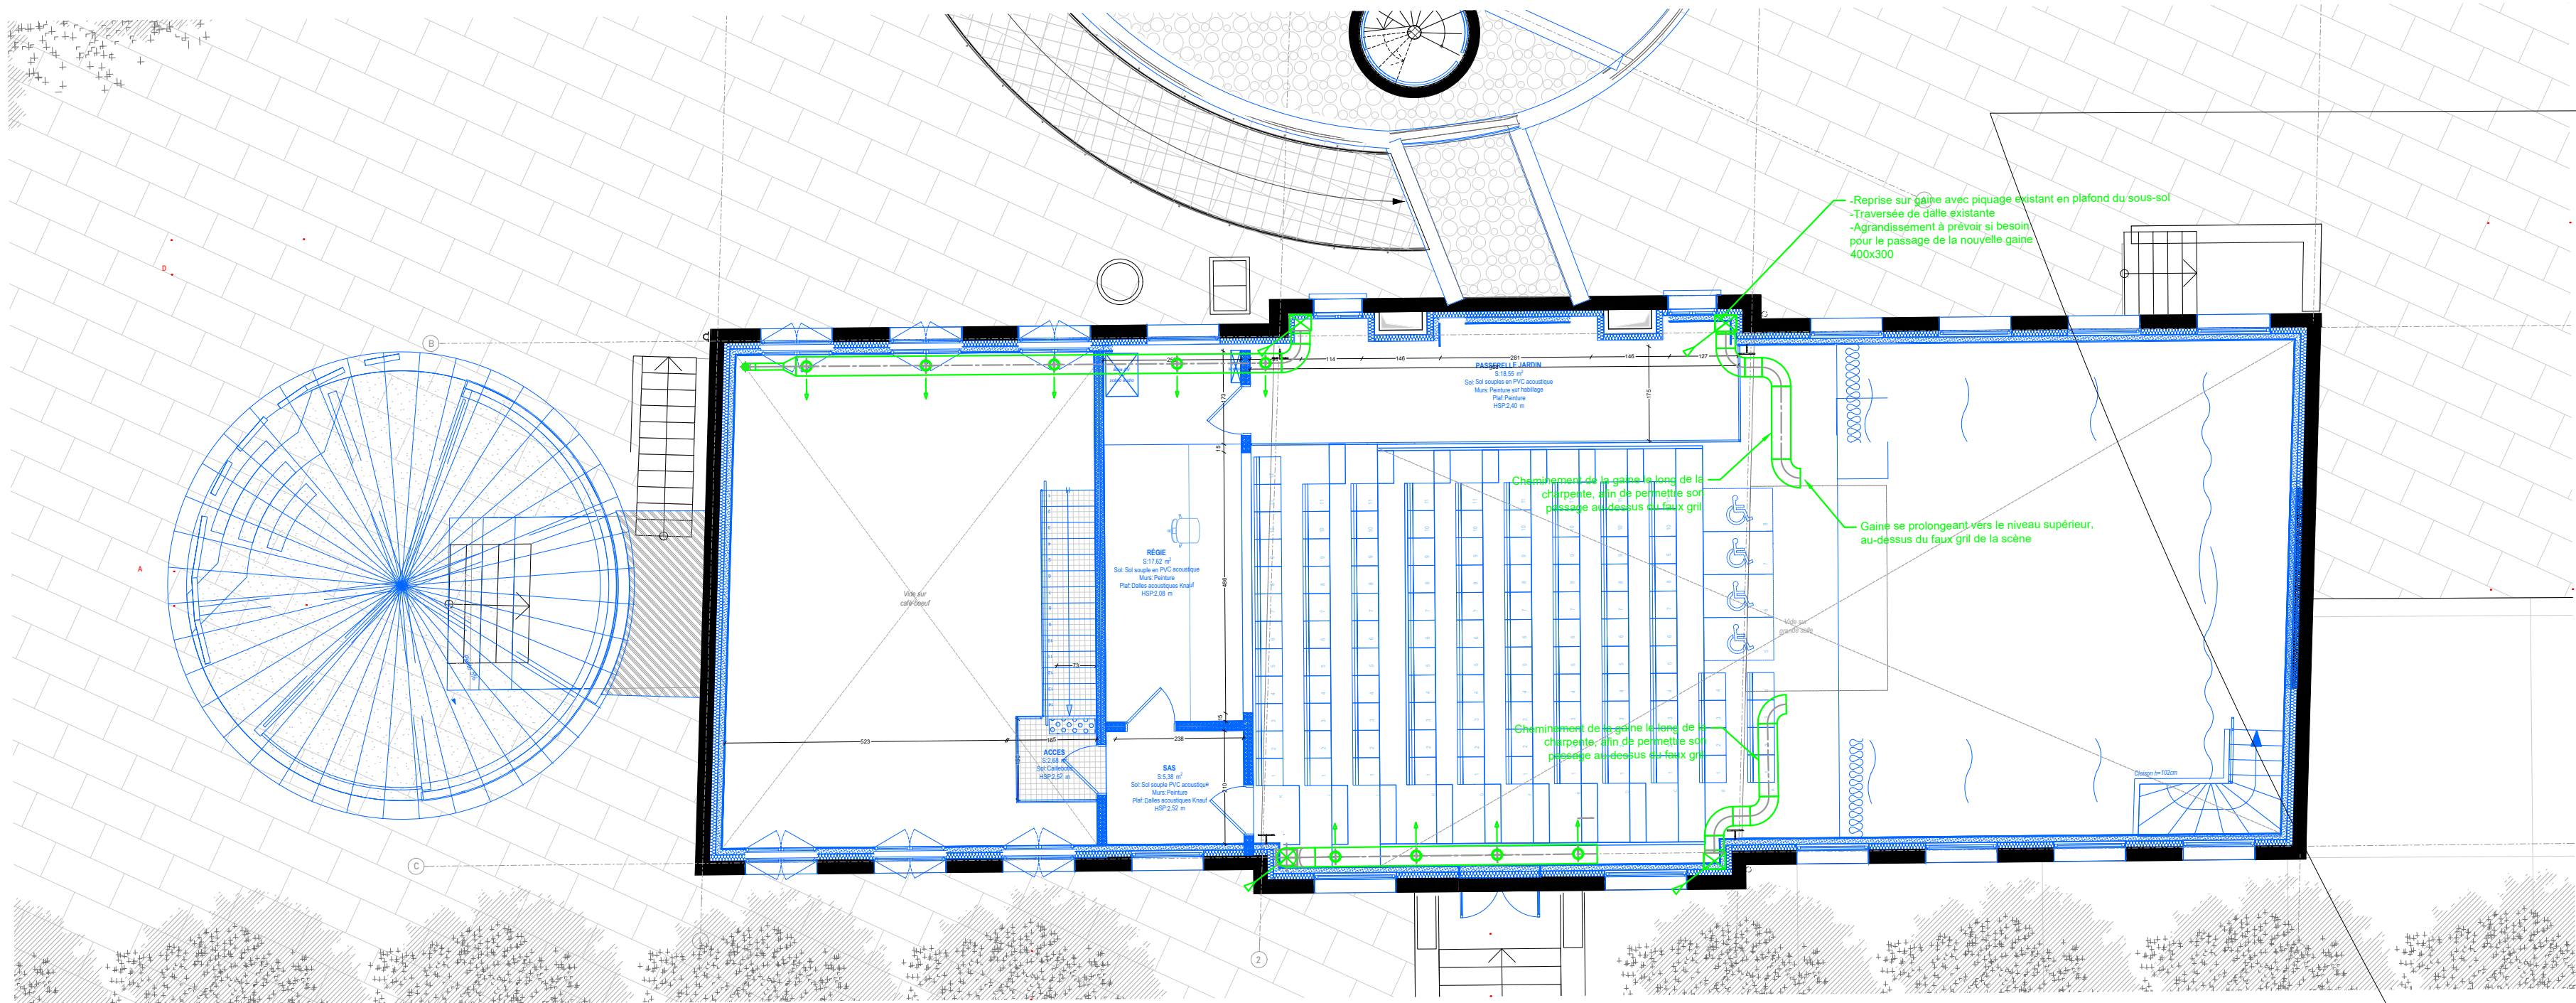

LÉGENDE			
●	CCF	▭	Sonde de température
●	Registre motorisé	▭	Prise d'air neuf
▭	VMC sanitaires	▭	Air Soufflé
▭	Rejet air vicié	▭	Air extrait
★	Bouche de ventilation	▭	Grille de ventilation
—	Grille murale de ventilation		



Pavillon Charolais - Le Hall de la Chanson
Réhabilitation et extension du Pavillon Charolais - Le Hall de la Chanson
Adresse du projet :
211 avenue Jean-Jaurès
75019 Paris

MAITRE D'OUVRAGE

Établissement public du parc et de la Grande Halle de la Villette
211 avenue Jean-Jaurès - 75935 Paris Cedex 19
Tél : + 33 (0)6 03 31 45 56
@: t.lapanouse@villette.com




MAITRISE D'OEUVRE

Architecte	lemoal 40 rue du Château d'Eau - 75010 Paris Tél: 01 42 41 25 72 - @: lea@lemoal.archi	
Fluide, Thermique, Energie, Environnement	LBE Ingénierie 101 bis, avenue Eugène Delacroix - 92210 Draveil Tél: 01 69 48 89 45 - @: benjamin.lefaut@lbe.fr	
Structure	Lamalle Ingénierie 9, rue Lucie - 94310 Orly Tél : 06 75 05 06 81 - @: matthieu.boussicaud@lamalle.com	
Scénographie	Clair-Obscur 42 rue d'Avron - 75020 Paris Tél: 06 34 02 15 77 - @: ah@agenceaco.fr	
Bureau de contrôle	Socotec Immeuble Mirabeau - 5 Place des Frères Montgolfier - 78182 Saint-Quentin-En-Yvelines Tél: 06 22 51 98 59 - @: charles.kouassi@socotec.com Tél: 06 12 02 60 00 - @: kamil.morsi@socotec.com	
SPS	ACI 5, bis rue du bois - 60220 Boutavent Tél. 03 64 19 80 30 - @: blandine.elay@aci-bet.com	

Date	Indice	Description

PRO			
PLAN DE VENTILATION MEZZANINE	Echelle : 1:100	Date : 11/03/2026	Pièce : VE.03
	Indice : Indice.0		
	Format : A1		

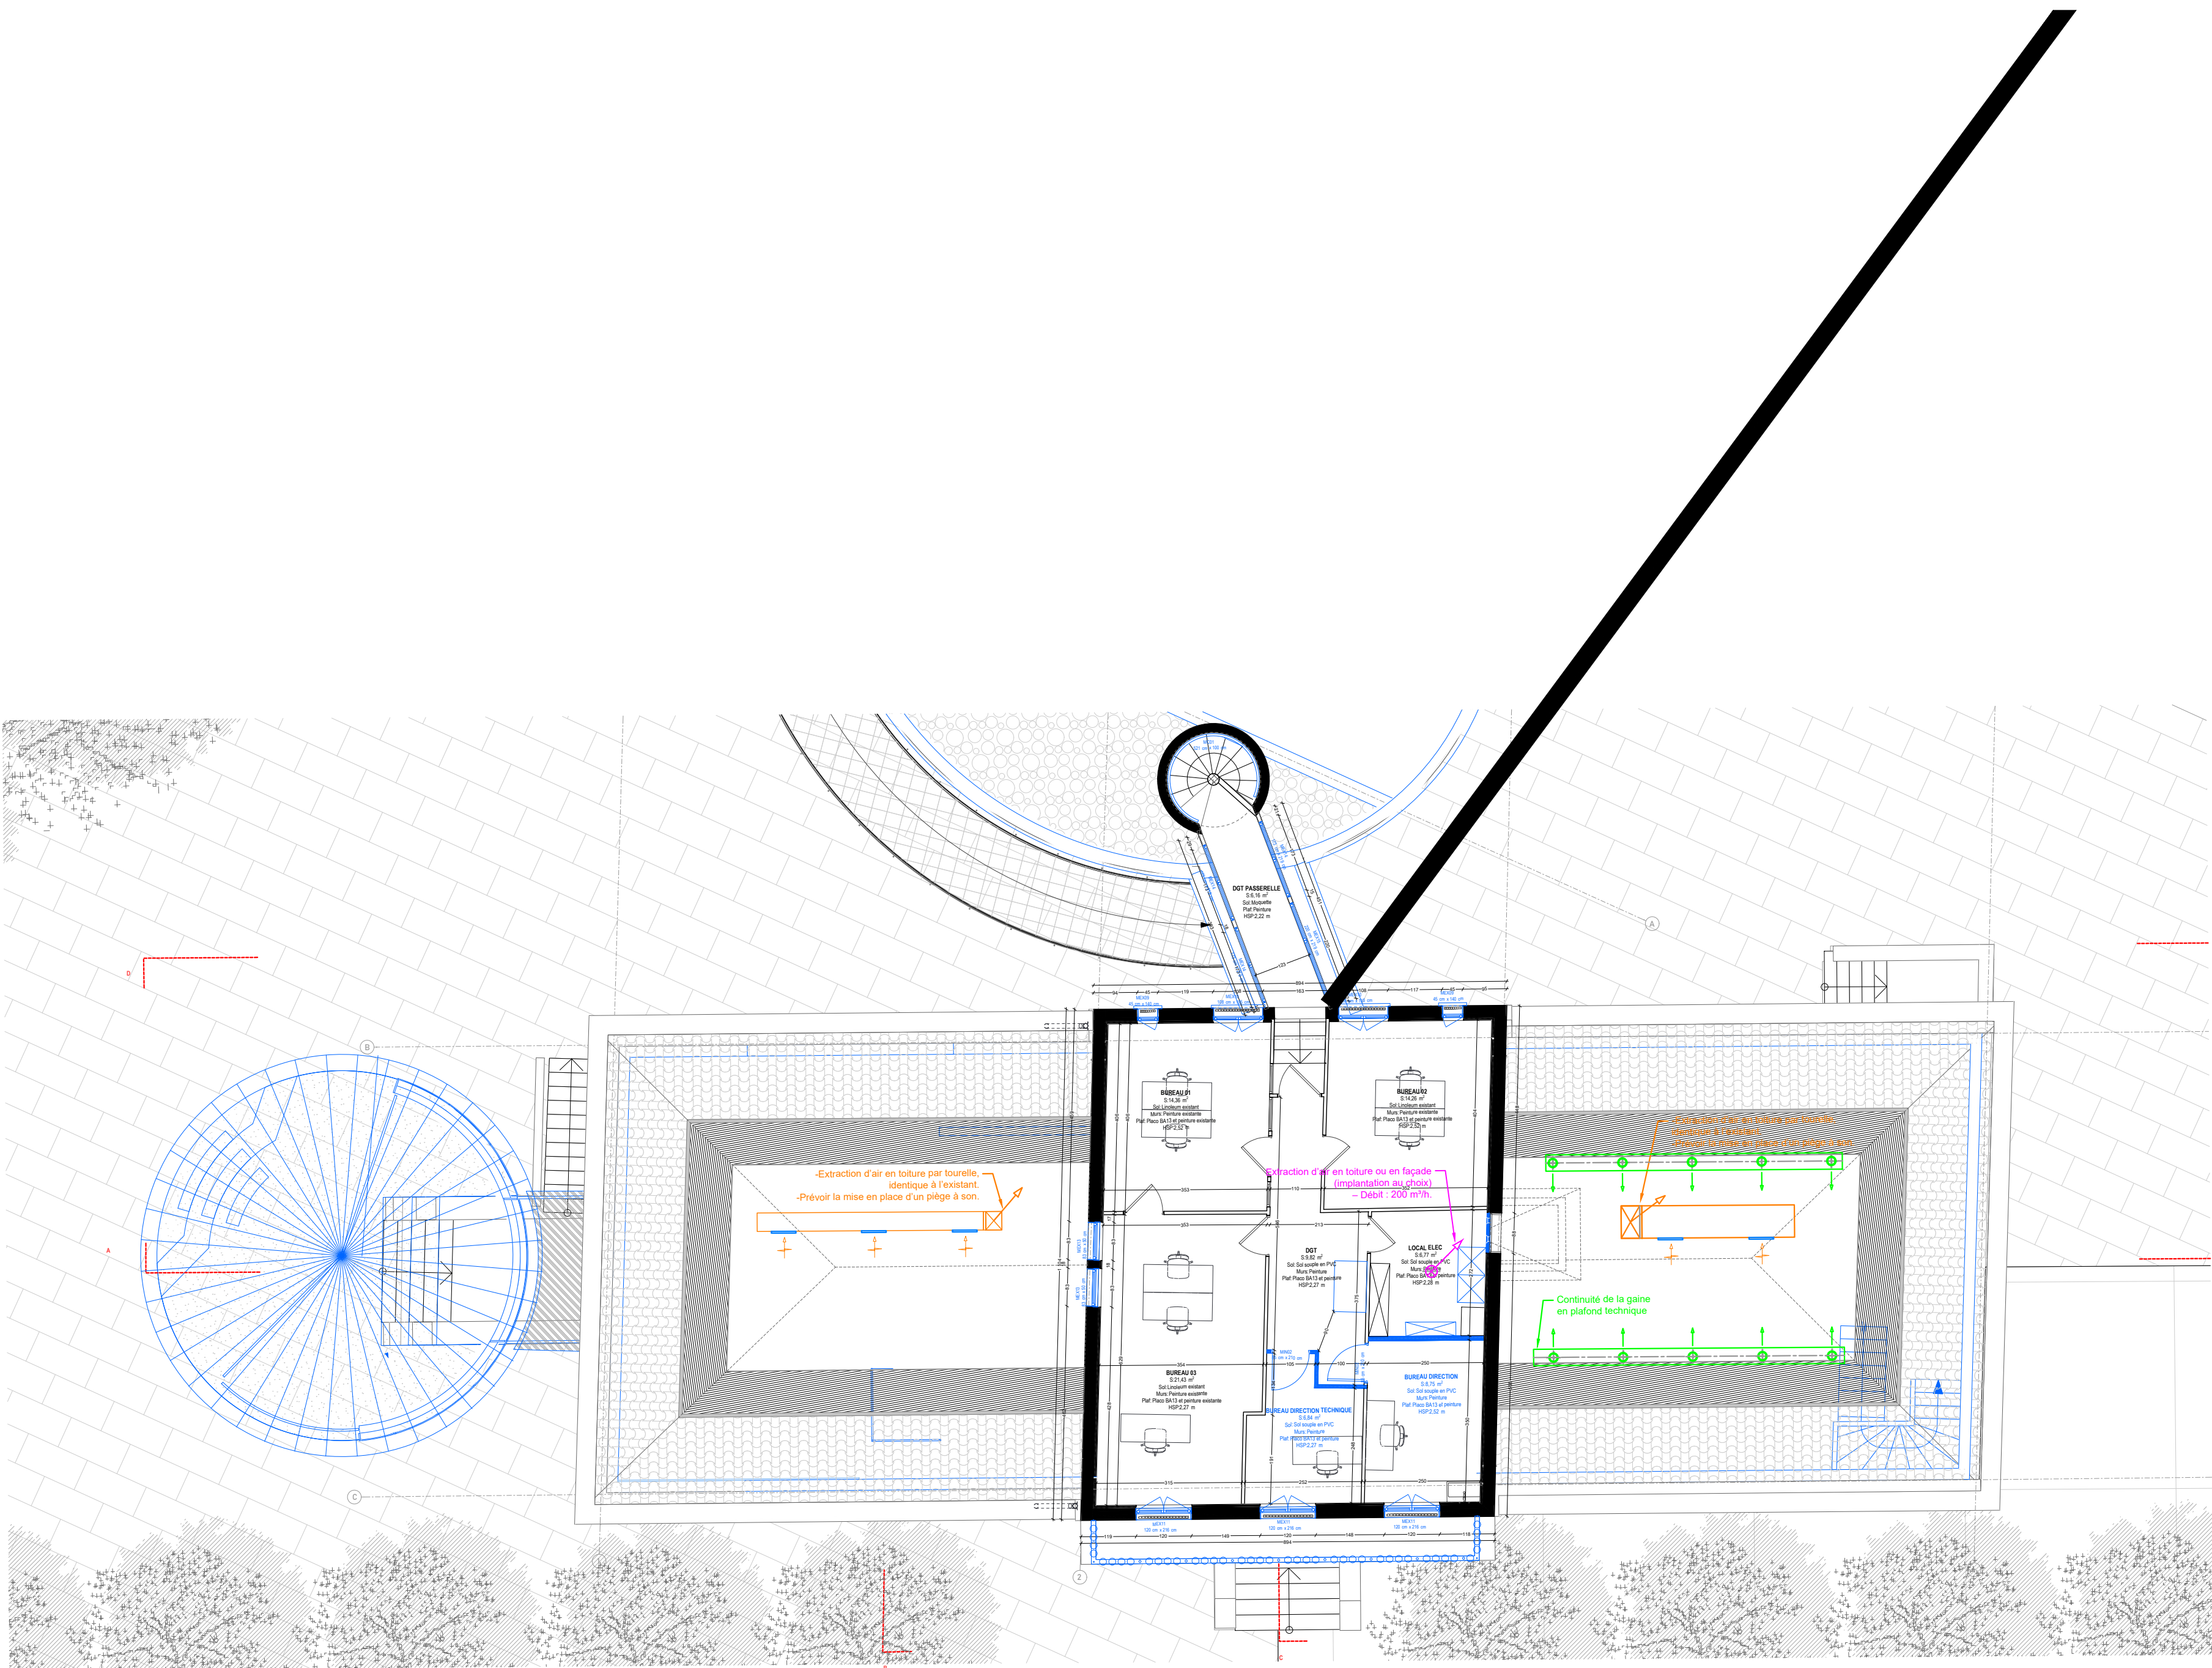

LÉGENDE			
●	CCF	▢	Sonde de température
●	Registre motorisé	▢	Prise d'air neuf
▢	VMC sanitaires	▢	Air Soufflé
▢	Rejet air vicié	▢	Air extrait
☼	Bouche de ventilation	▢	Grille de ventilation
▢	Grille murale de ventilation		



Pavillon Charolais - Le Hall de la Chanson
Réhabilitation et extension du Pavillon Charolais - Le Hall de la Chanson
Adresse du projet :
211 avenue Jean-Jaurès
75019 Paris

MAITRE D'OUVRAGE

Établissement public du parc et de la Grande Halle de la Villette
211 avenue Jean-Jaurès - 75935 Paris Cedex 19
Tél : + 33 (0)6 03 31 45 56
@: t.lapanouse@villette.com




MAITRISE D'OEUVRE

Architecte	lemoal 40 rue du Château d'Eau - 75010 Paris Tél: 01 42 41 25 72 - @: lea@lemoal.archi	
Fluide, Thermique, Energie, Environnement	LBE Ingénierie 101 bis, avenue Eugène Delacroix - 92210 Draveil Tél: 01 69 48 89 45 - @: benjamin.lefaut@lbe.fr	
Structure	Lamalle Ingénierie 9, rue Lucie - 94310 Orly Tél : 06 75 05 08 81 - @: matthieu.boussicaut@lamalle.com	
Scénographie	Clair-Obscur 42 rue d'Avron - 75020 Paris Tél: 06 34 02 15 77 - @: ah@agenceaco.fr	
Bureau de contrôle	Socotec Immeuble Mirabeau - 5 Place des Frères Montgolfier - 78182 Saint-Quentin-En-Yvelines Tél: 06 22 51 98 59 - @: charles.kouassikoudio@socotec.com Tél: 06 12 02 60 00 - @: kamal.morsi@socotec.com	
SPS	ACI 5, bis rue du bois - 60220 Boutavent Tél: 03 64 19 80 30 - @: blandine.elay@aci-bet.com	

Date	Indice	Description

PRO			
PLAN DE VENTILATION R+1	Echelle : 1:100	Date : 11/03/2026	Pièce : VE.04
	Indice : Indice.0		
	Format : A1		

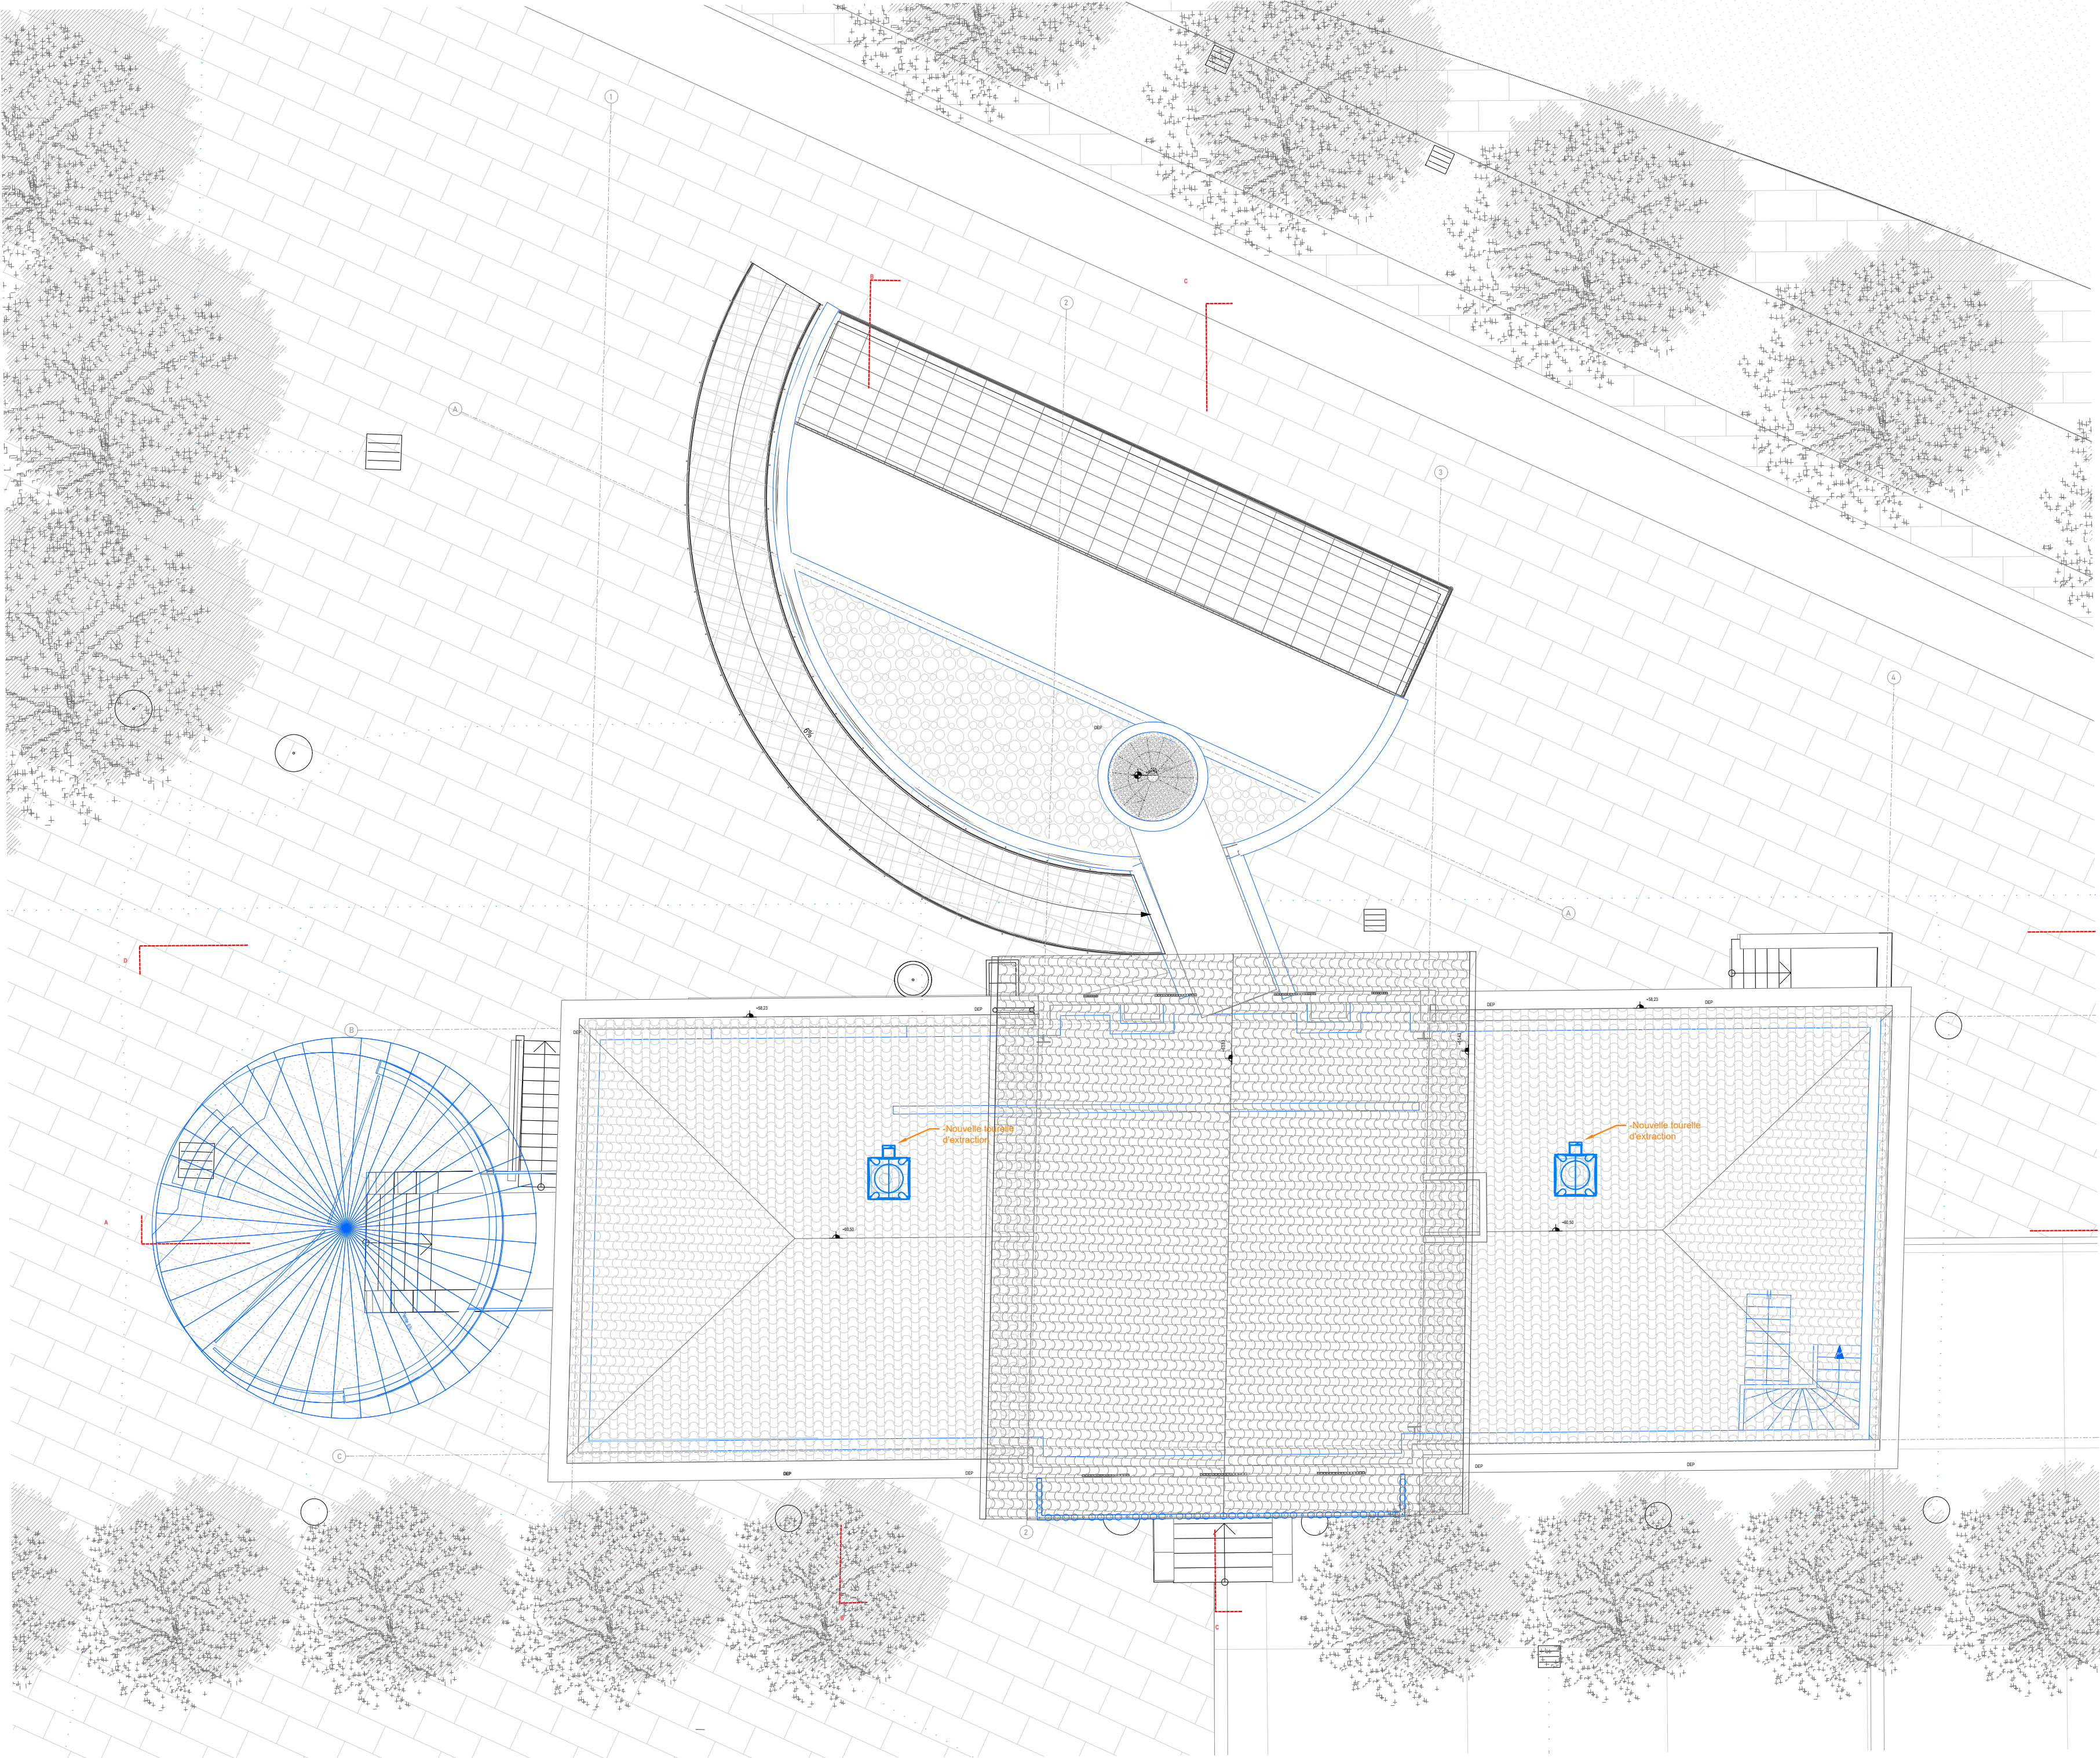

LÉGENDE			
	CCF		Sonde de température
	Registre motorisé		Prise d'air neuf
	VMC sanitaires		Air Soufflé
	Rejet air vicié		Air extrait
	Bouche de ventilation		Grille de ventilation
	Grille murale de ventilation		



Pavillon Charolais - Le Hall de la Chanson
Réhabilitation et extension du Pavillon Charolais - Le Hall de la Chanson
Adresse du projet :
211 avenue Jean-Jaurès
75019 Paris

MAITRE D'OUVRAGE

Établissement public du parc et de la Grande Halle de la Villette
211 avenue Jean-Jaurès - 75935 Paris Cedex 19
Tél: + 33 (0)6 03 31 45 56
@: t.lapanouse@villette.com



MAITRISE D'OEUVRE

Architecte	lemoal 40 rue du Château d'Eau - 75010 Paris Tél: 01 42 41 25 72 - @: lea@lemoal.archi	
Fluide, Thermique, Energie, Environnement	LBE Ingénierie 101 bis, avenue Eugène Delacroix - 92210 Draveil Tél: 01 69 48 89 45 - @: benjamin.lefaut@lbei.fr	
Structure	Lamalle Ingénierie 9, rue Lucie - 94310 Orly Tél: 06 75 05 06 81 - @: matthieu.boussicaut@lamalle.com	
Scénographie	Clair-Obscur 42 rue d'Avron - 75020 Paris Tél: 06 34 02 15 77 - @: ah@agenceaco.fr	
Bureau de contrôle	Socotec Immeuble Mirabeau - 5 Place des Frères Montgolfier - 78182 Saint-Quentin-En-Yvelines Tél: 06 22 51 98 59 - @: charles.kouassi@socotec.com Tél: 06 12 02 60 00 - @: kamel.morsi@socotec.com	
SPS	ACI 5, bis rue du bois - 60220 Boutavent Tél: 03 64 19 80 30 - @: blandine.ley@aci-bet.com	

Date	Indice	Description

PRO			
PLAN DE VENTILATION TOITURE	Echelle : 1:100	Date : 11/03/2026	Pièce : VE.04
	Indice : Indice.0		
	Format : A1		