
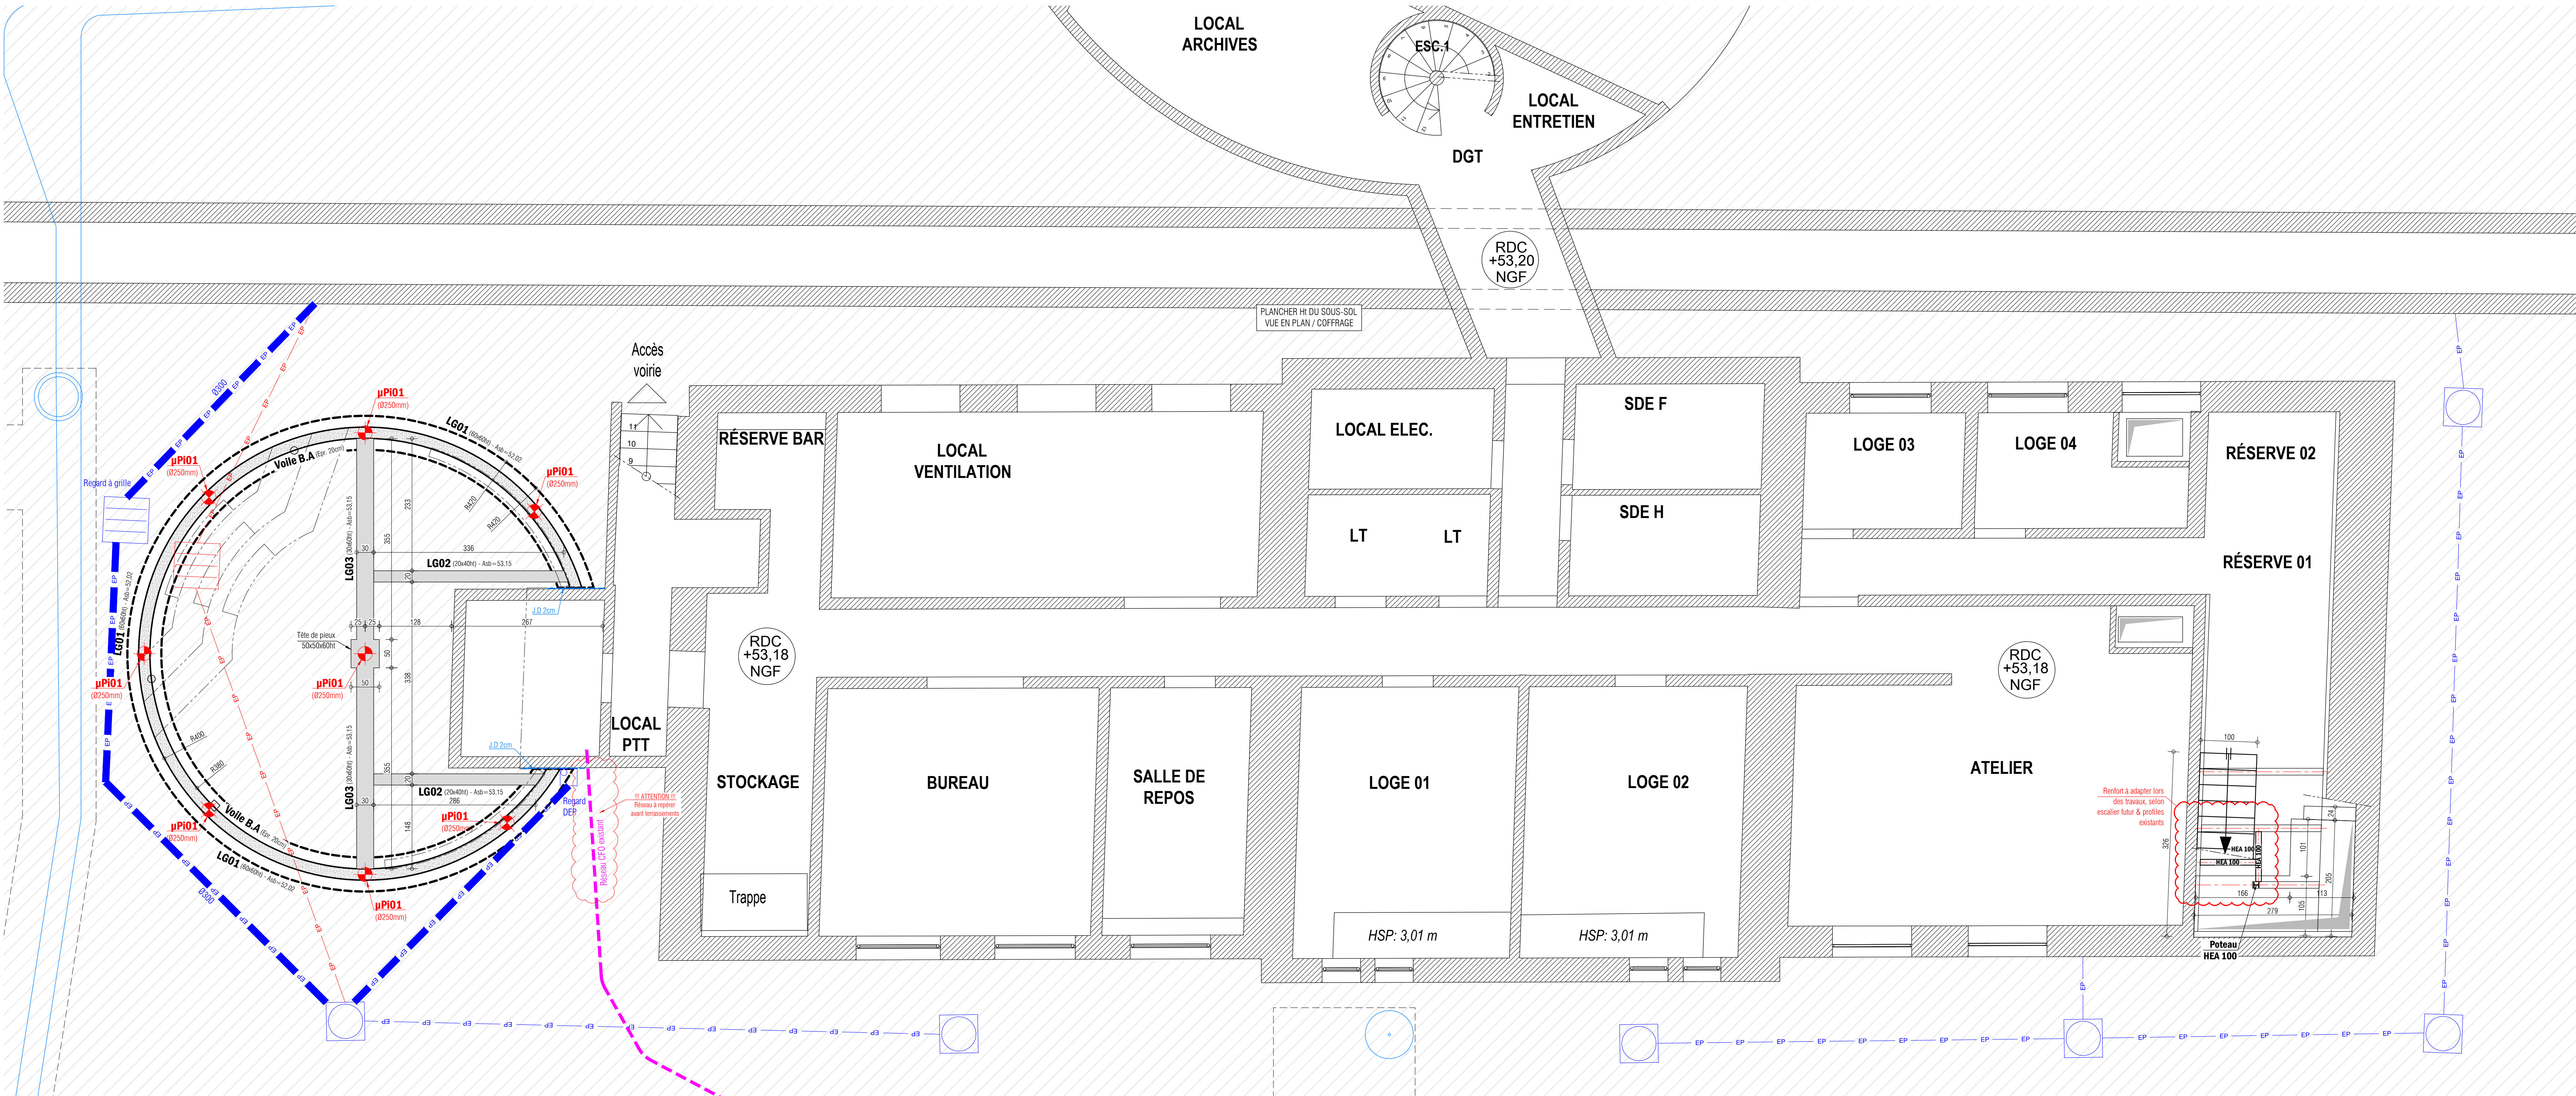


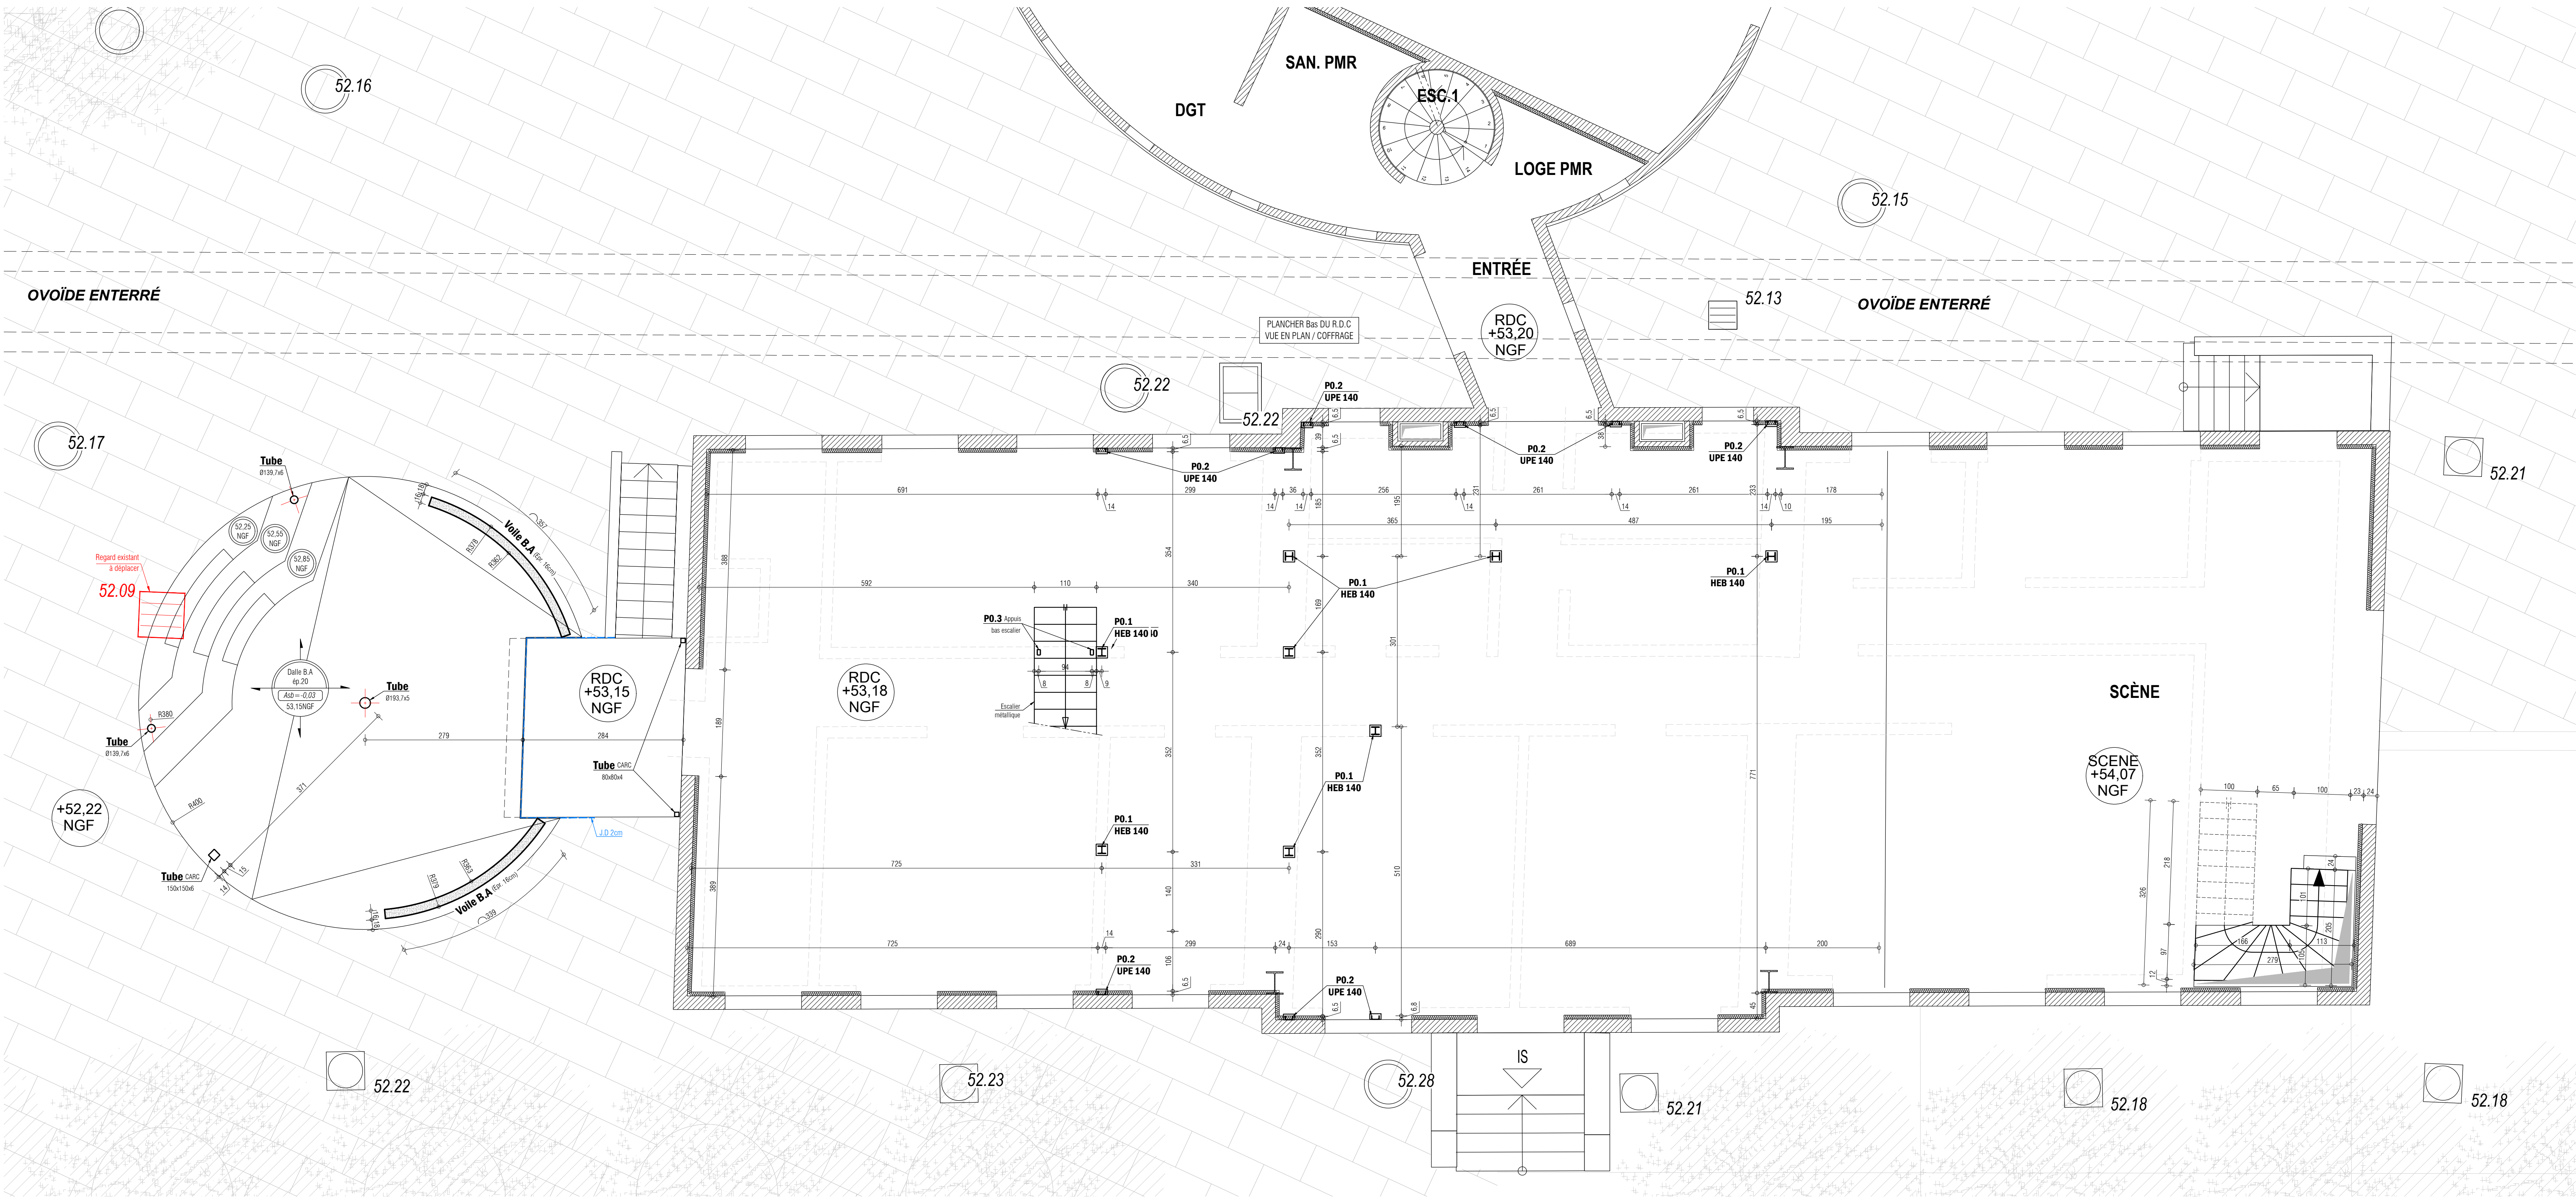

NOTA :
- Les altimétries ainsi que les dimensions existantes
devront être contrôlées par l'entreprise
- Méthodologie de démolition et d'étalement à la
charge de l'entreprise
- Protection au feu à prévoir

TOUTES SOUDURES
a=7mm

REHABILITATION & EXTENSION
DU PAVILLON CHAROLAIS
LE HALL DE LA CHASON

211 avenue Jean-Jaurès
75019 PARIS

ENTREPRISE

LAMALLE
Ingénierie - Bureau d'études

Agence
Laf
24 310 083
Tél : 01 48 82 41 51
Fax : 01 48 82 36 30
E-mail : Lamalle-est@lamalle.com
Web : <http://www.lamalle.com>

MAÎTRE D'OUVRAGE

EPPGHV
211 avenue Jean-Jaurès
75935 PARIS Cedex 19

ARCHITECTE / MAÎTRE D'OUVRAGE

Lemoal Lemoal
40 rue du Château d'Eau
75010 PARIS

CREATION D'UN HALL D'ENTREE (FONDATIONS)
PLANCHER HT DU SOUS-SOL & Bas DU R.D.C
VUE EN PLAN / COFFRAGE

LEGENDA

Existants

Fondations

Longrines B.A

Emprise étage inférieur

ALTIMÉTRIES

SURCHARGES

FONDATIONS

µPieu ou Pieu

Béton armé

Métallique

400 ad/m²

Poids propre des éléments + 100 ad/m²

Selon EUROCODE

Sans objet

BUREAU DE CONTRÔLE

ÉCHELLES : 1/50ème

DESSINÉ PAR : E.D

Indice

Date

Objet de la modification

0

01/04/26

Première émission

A

15/04/26

Mise à jour DCE

B

C

D

E

F

G

PHASE

N° D'AFFAIRE

N° DE PLAN

PRO-DCE

250525

CO01-1

REPRODUCTION INTERDITE

Ces documents ne sont pas des plans d'exécution et ne peuvent en aucun cas être directement utilisés pour la réalisation de la construction. Ils pourront néanmoins servir de base aux entreprises pour réaliser les documents d'exécution. Toute réimpression ou utilisation non autorisée sans la permission écrite de la société est formellement interdite.