

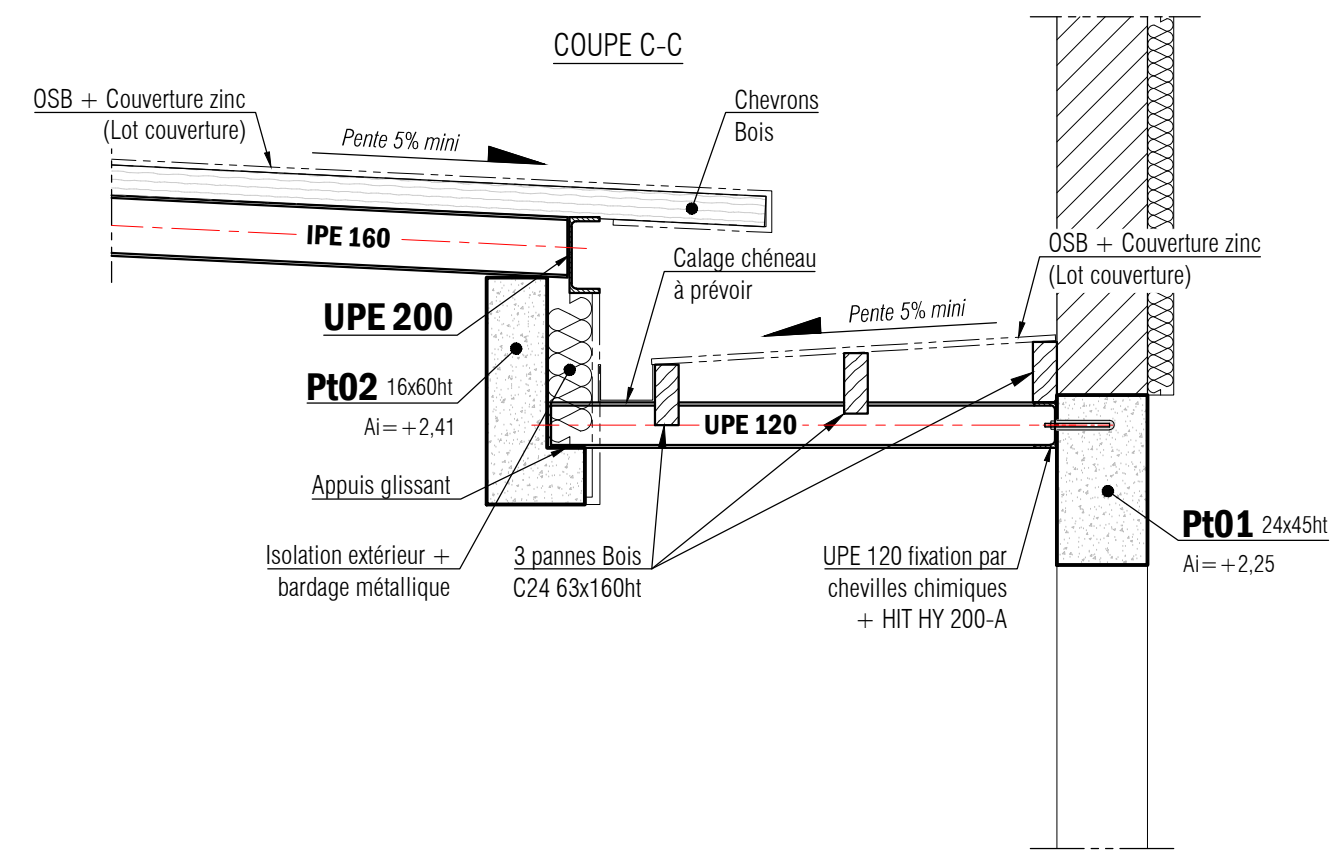
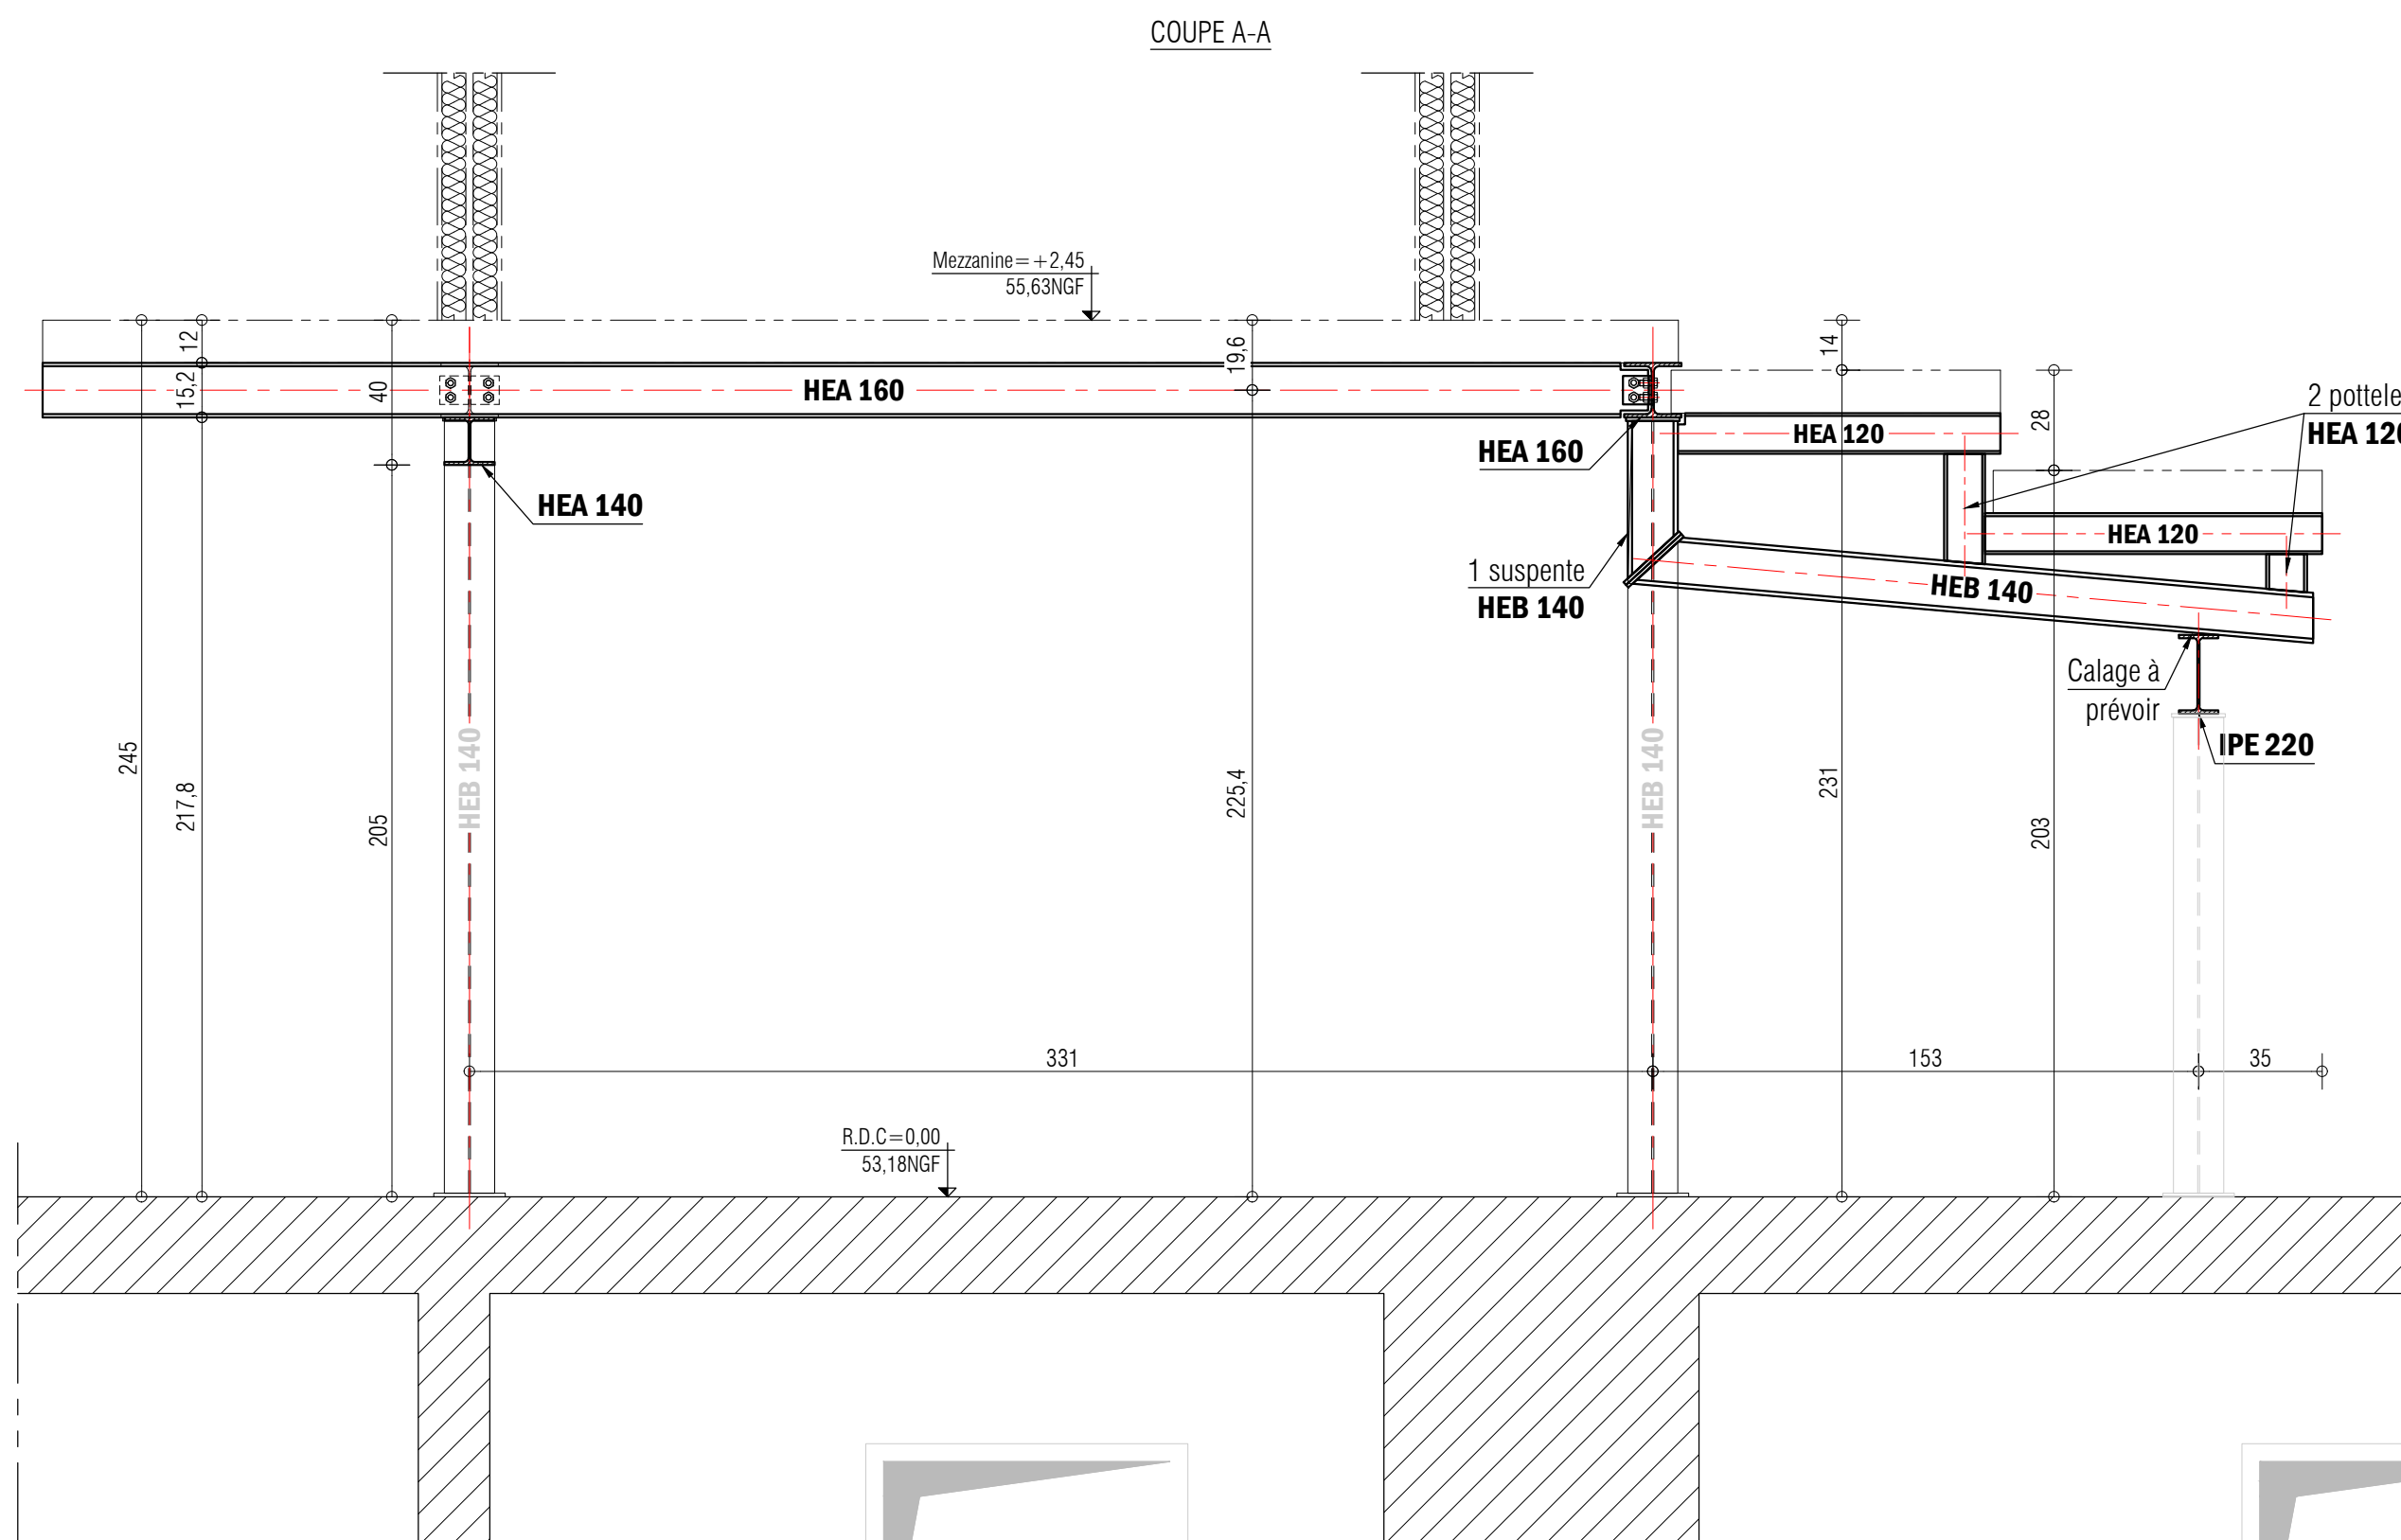


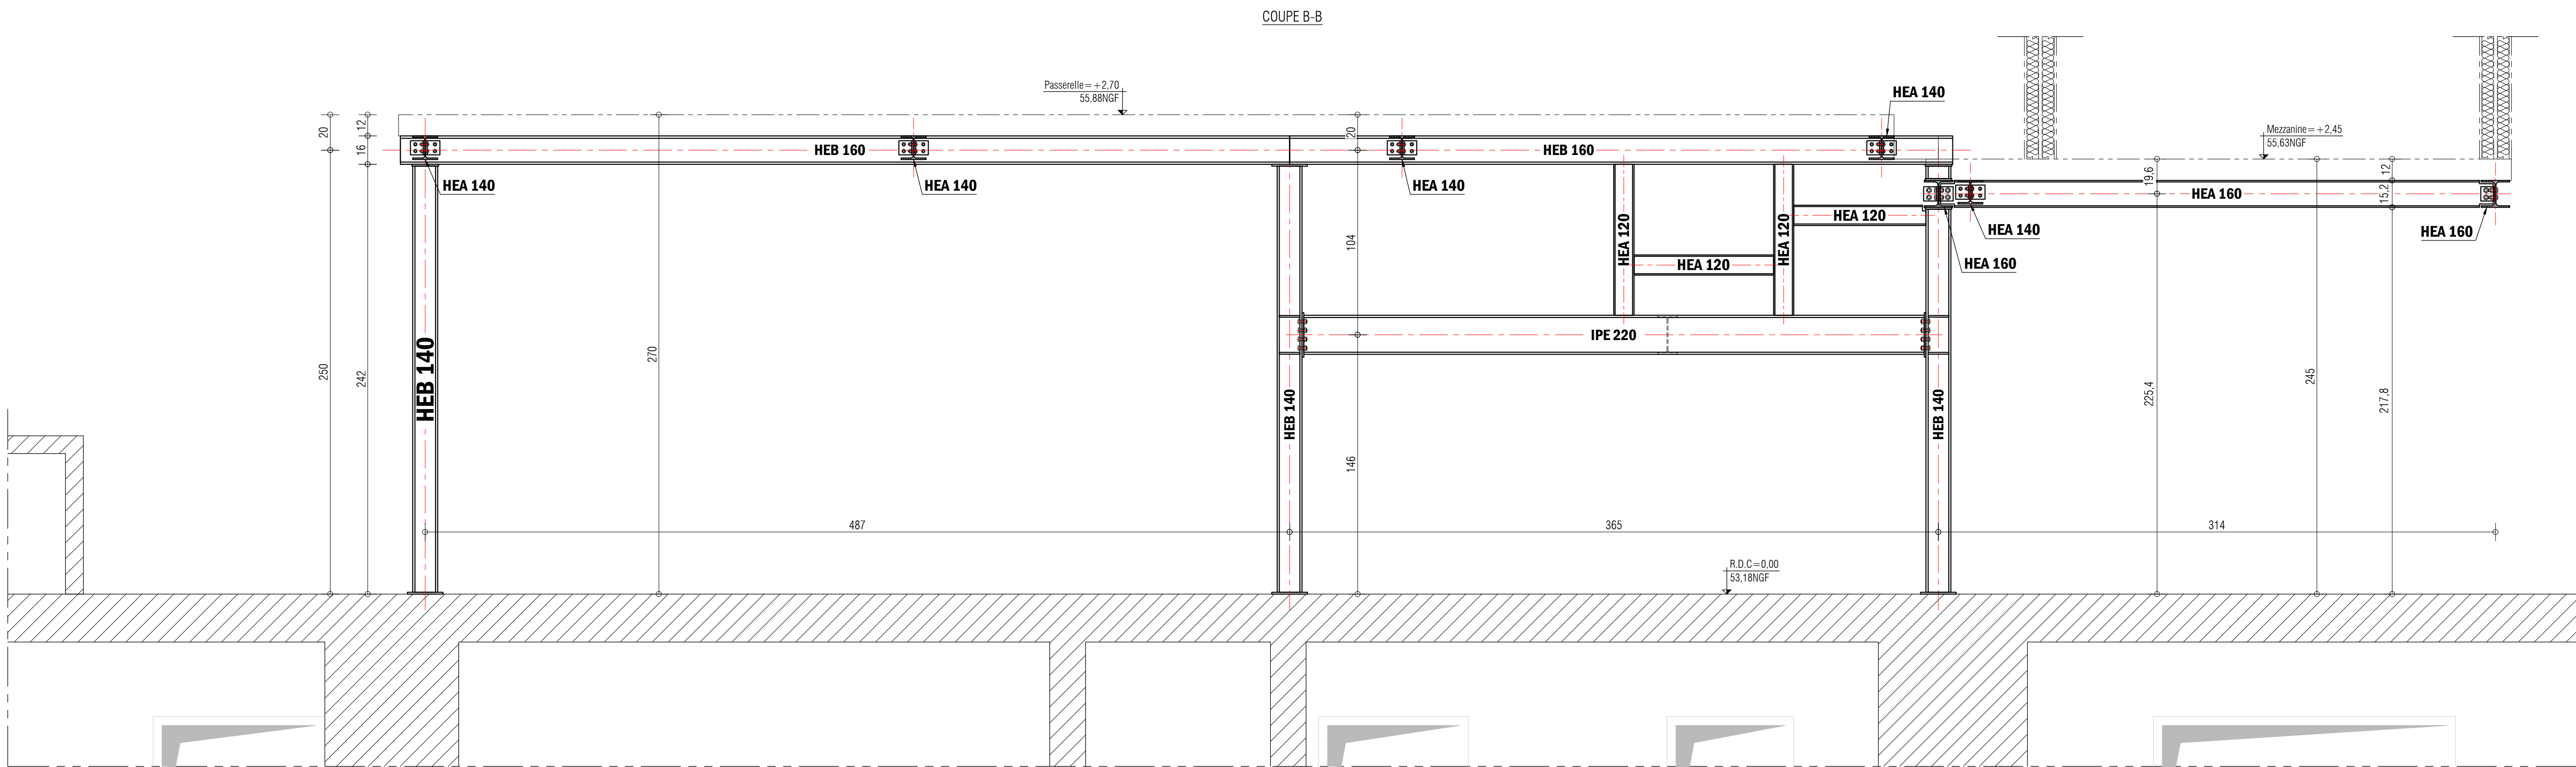

NOTA :

- Les altimétries ainsi que les dimensions existantes devront être contrôlées par l'entreprise
- Méthodologie de démolition et d'étalement à la charge de l'entreprise
- Protection au feu à prévoir

TOUTES SOUDURES
a=7mm

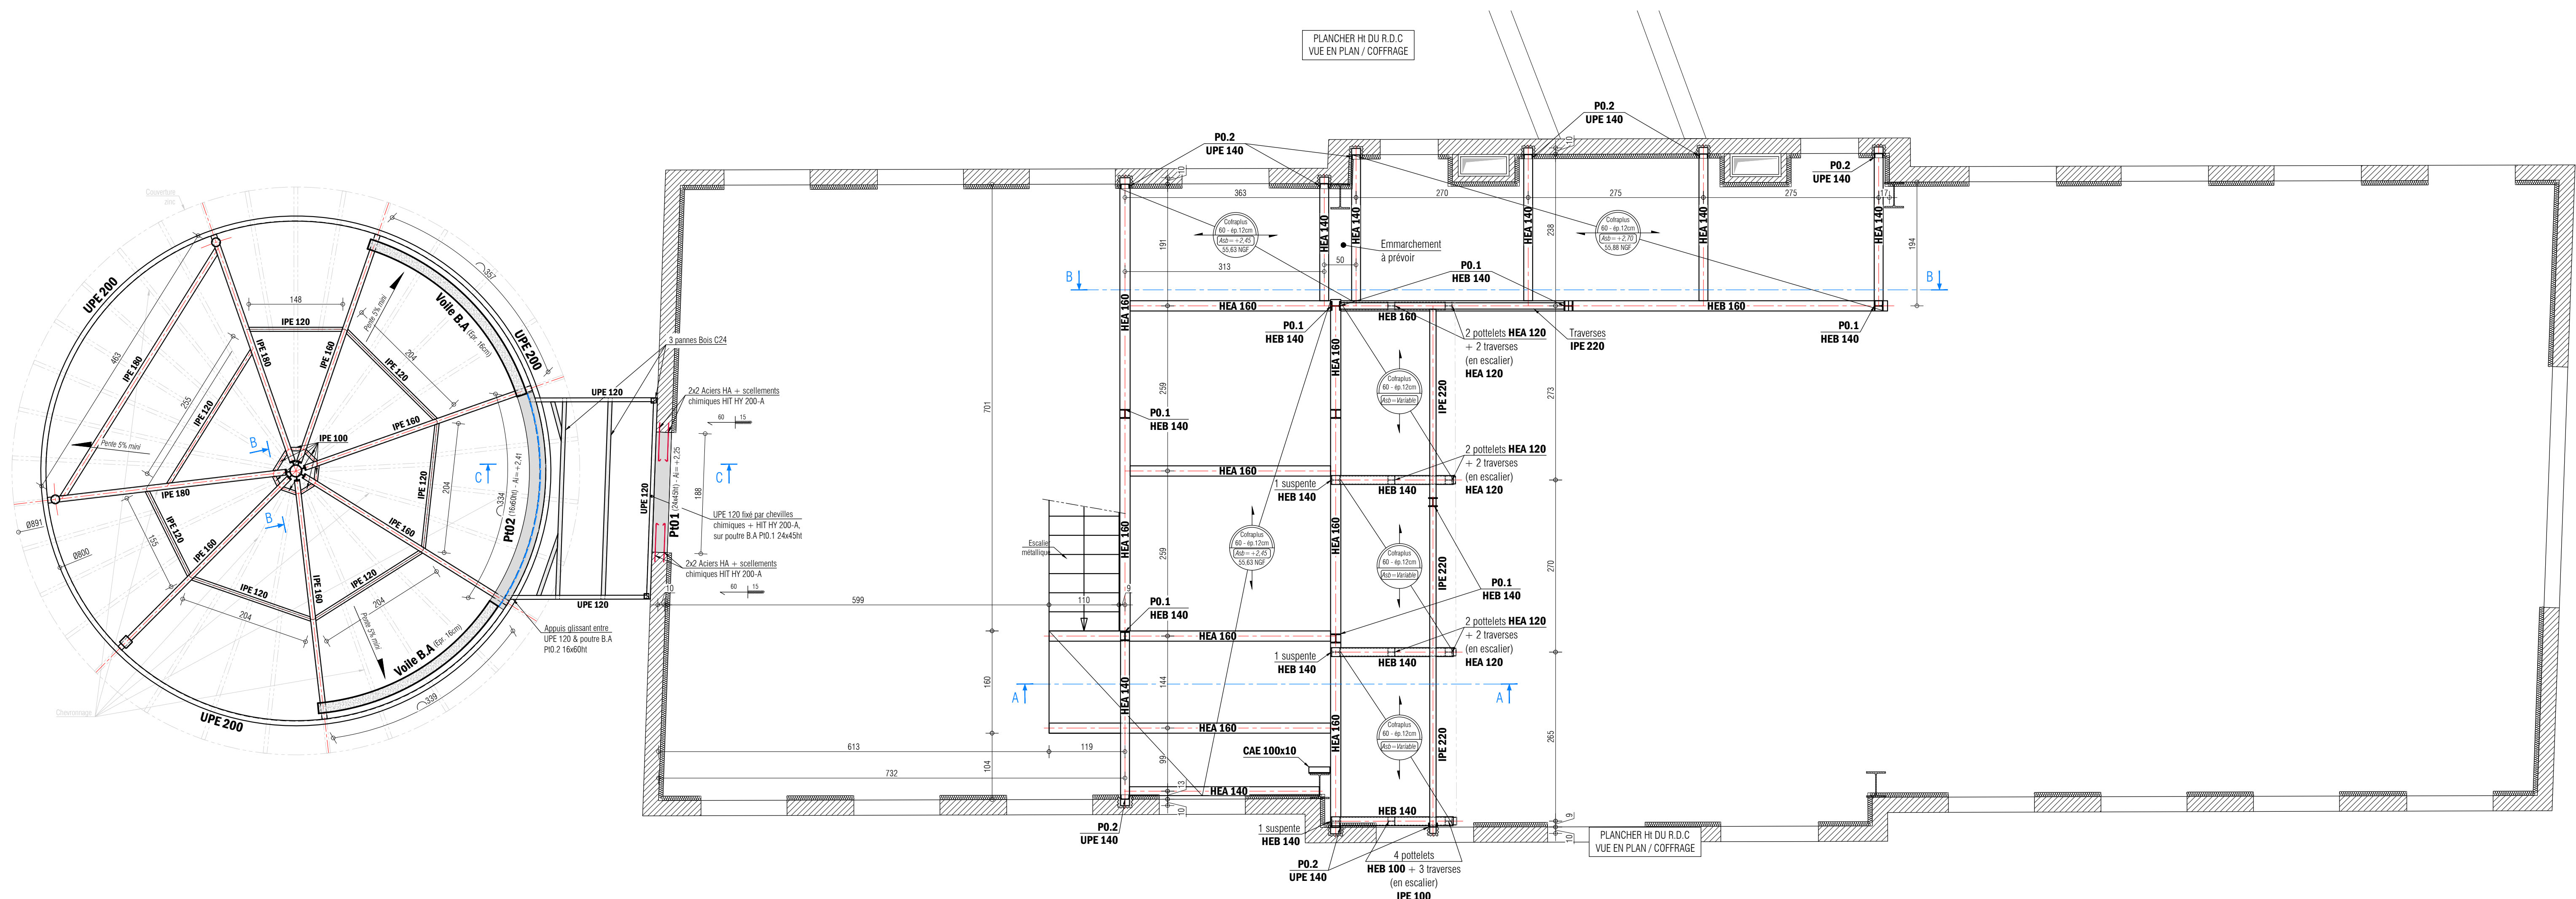

REHABILITATION & EXTENSION
DU PAVILLON CHAROLAIS
LE HALL DE LA CHASON

211 avenue Jean-Jaurès
75019 PARIS

ENTREPRISE

LAMALLE
Ingénierie - Bureau d'études
Agence
151
94 310 083
Tél : 01 46 82 41 51
Fax : 01 46 82 36 30
E-mail : lamalle-ed@lamalle.com
Web : <http://www.lamalle.com>

MAÎTRE D'OUVRAGE

EPPGHV
211 avenue Jean-Jaurès
75935 PARIS Cedex 19

ARCHITECTE / MAÎTRE D'ŒUVRE

Lemoal Lemoal
40 rue du Château d'Eau
75010 PARIS

CREATION D'UN HALL D'ENTREE & D'UNE STRUCTURE METALLIQUE
PLANCHER HT DU R.D.C
VUE EN PLAN + COUPES / COFFRAGE

LEGENDAIRE

Existants Béton armé
Pi & Li B.A. Métallique

BUREAU DE CONTRÔLE

ÉCHELLES : 1/50ème

DESSINÉ PAR : E.D

Indice Date Objet de la modification
0 01/04/36 Première émission

A 15/04/26 Mise à jour DCE

B

C

D

E

F

G

PHASE N° D'AFFAIRE N° DE PLAN

PRO-DCE 250525 CO01-2

REPRODUCTION INTERDITE

Ces documents ne sont pas des plans d'exécution et ne peuvent en aucun cas être directement utilisés pour la réalisation de la construction. Ils pourront néanmoins servir de base aux entreprises pour élaborer les documents d'exécution et être en charge de la responsabilité.