

Réhabilitation du Pavillon du Charolais, le Hall de la Chanson



PLANS SCÉNOGRAPHIQUES ÉLECTRIQUES Plan Sous-Sol - Loges	E
--	---

ES301

MAITRISE D'OEUVRE MANDATAIRE


LE MOAL ARCHITECTES
Architecte mandataire
40 rue du Château d'Eau PARIS 75010
☎ : info@lemoalarchi
Tel : (+33) 01 42 41 25 72

MAITRISE D'OUVRAGE

Hall de la Chanson, EPPGHV, Paris la Villette
211 avenue Jean Jaurès PARIS 75019
@ : l.laplanouse@villette.com
Tel : (+33) 06 03 31 45 56

MAITRISE D'OEUVRE SCENOGRAPHIQUE

Agence CLAIR-OBSCUR
Scénographe d'équipement
158 rue d'Auron PARIS 20
@ : contact@agenceo.fr
Tel : (+33) 06 34 02 15 77
Web : www.agenceo.fr

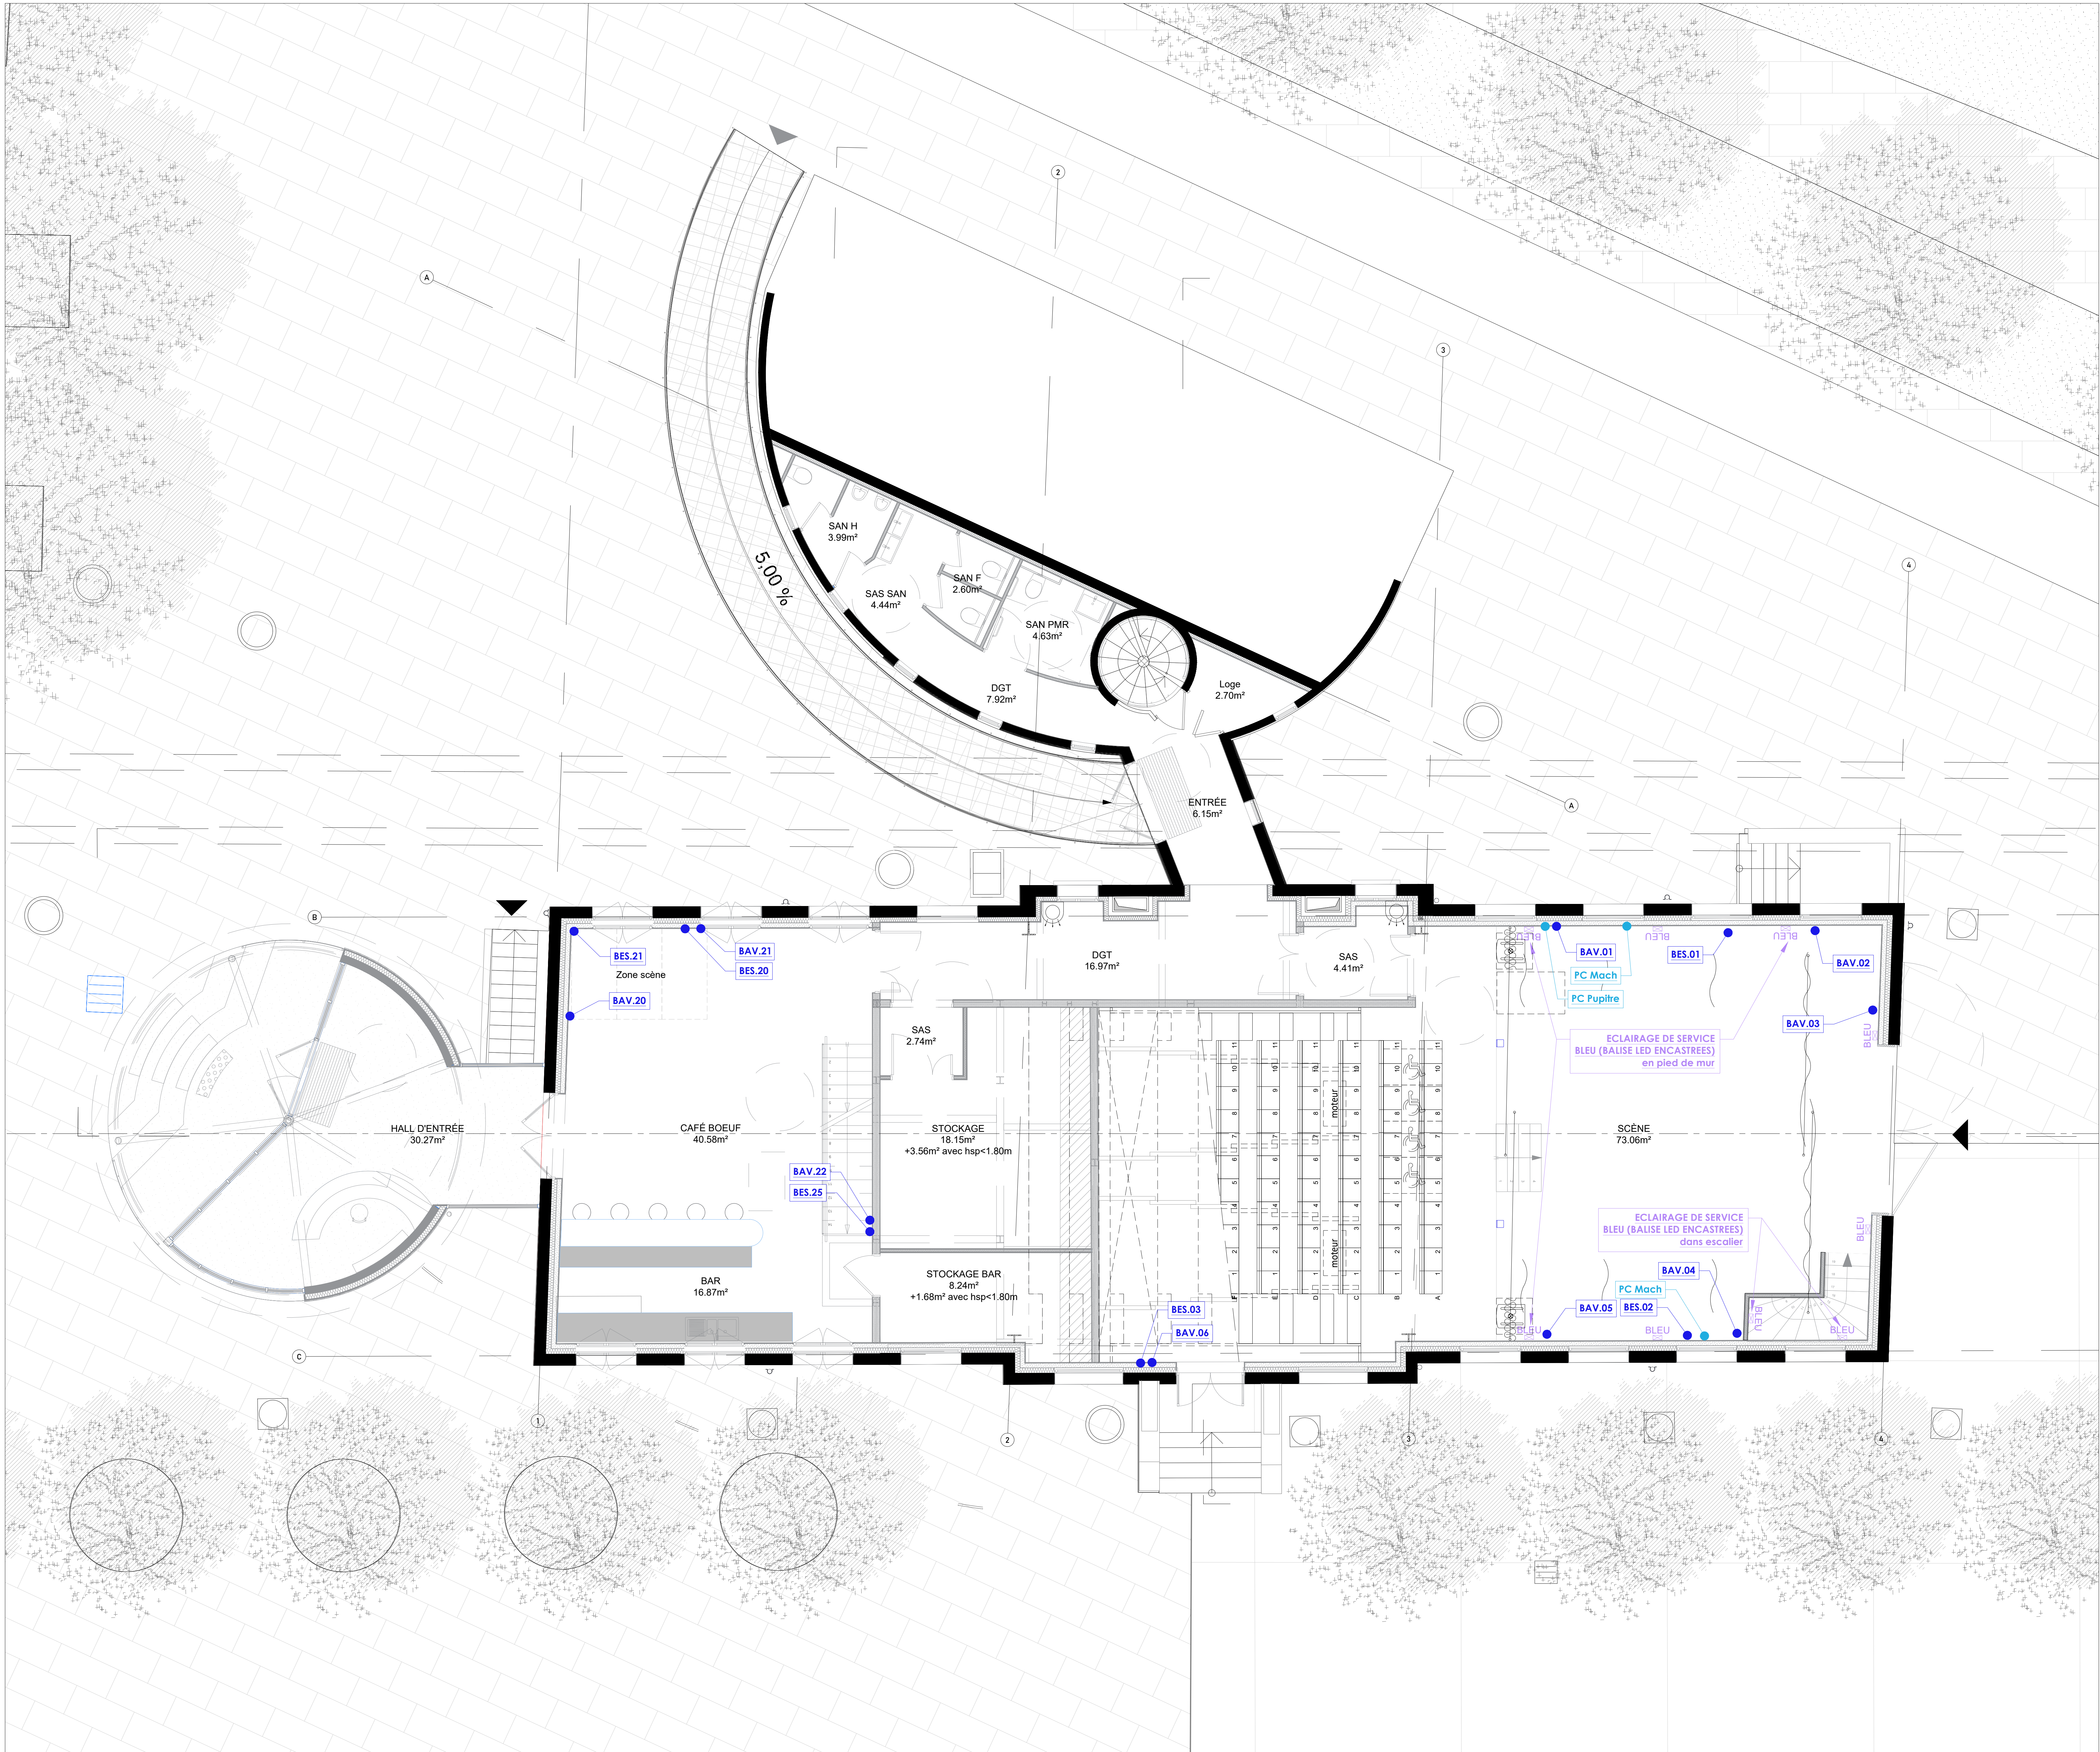

NOTA : Les plans scénographiques sont réalisés à partir des documents géomètre - les fonds de plans architectes priment sur les présents documents.

PARIS - LA VILLETTE

Réhabilitation du Pavillon du Charolais, le Hall de la Chanson



PLANS SCÉNOGRAPHIQUES ÉLECTRIQUES
Plan RDC - Plateau tribune ouverte

ES302

MAITRISE D'OEUVRE MANDATAIRE

LE MOAL ARCHITECTES
Architecte mandataire
40 rue du Château d'Eau PARIS 75010
tél : +33(0)1 42 12 12 77
web : www.agenceaco.fr

MAITRISE D'OUVRAGE


Hall de la Chanson, EPPGHV, Paris la Villette
211 avenue Jean Jaurès PARIS 75019
tél : +33(0)1 42 12 12 77
web : www.agenceaco.fr

MAITRISE D'OEUVRE SCENOGRAPHIQUE

Agence CLAIR-OBSCUR
Scénographe d'équipement
118 rue d'Amoy PARIS 75001
tél : +33(0)1 42 12 12 77
web : www.agenceaco.fr

ACO | Agence Clair-Obscur
SCENOGRAPHIE D'EQUIPEMENT

ECHELLE : 1/50^{ème}
FORMAT : A0
DATE : 17/03/26

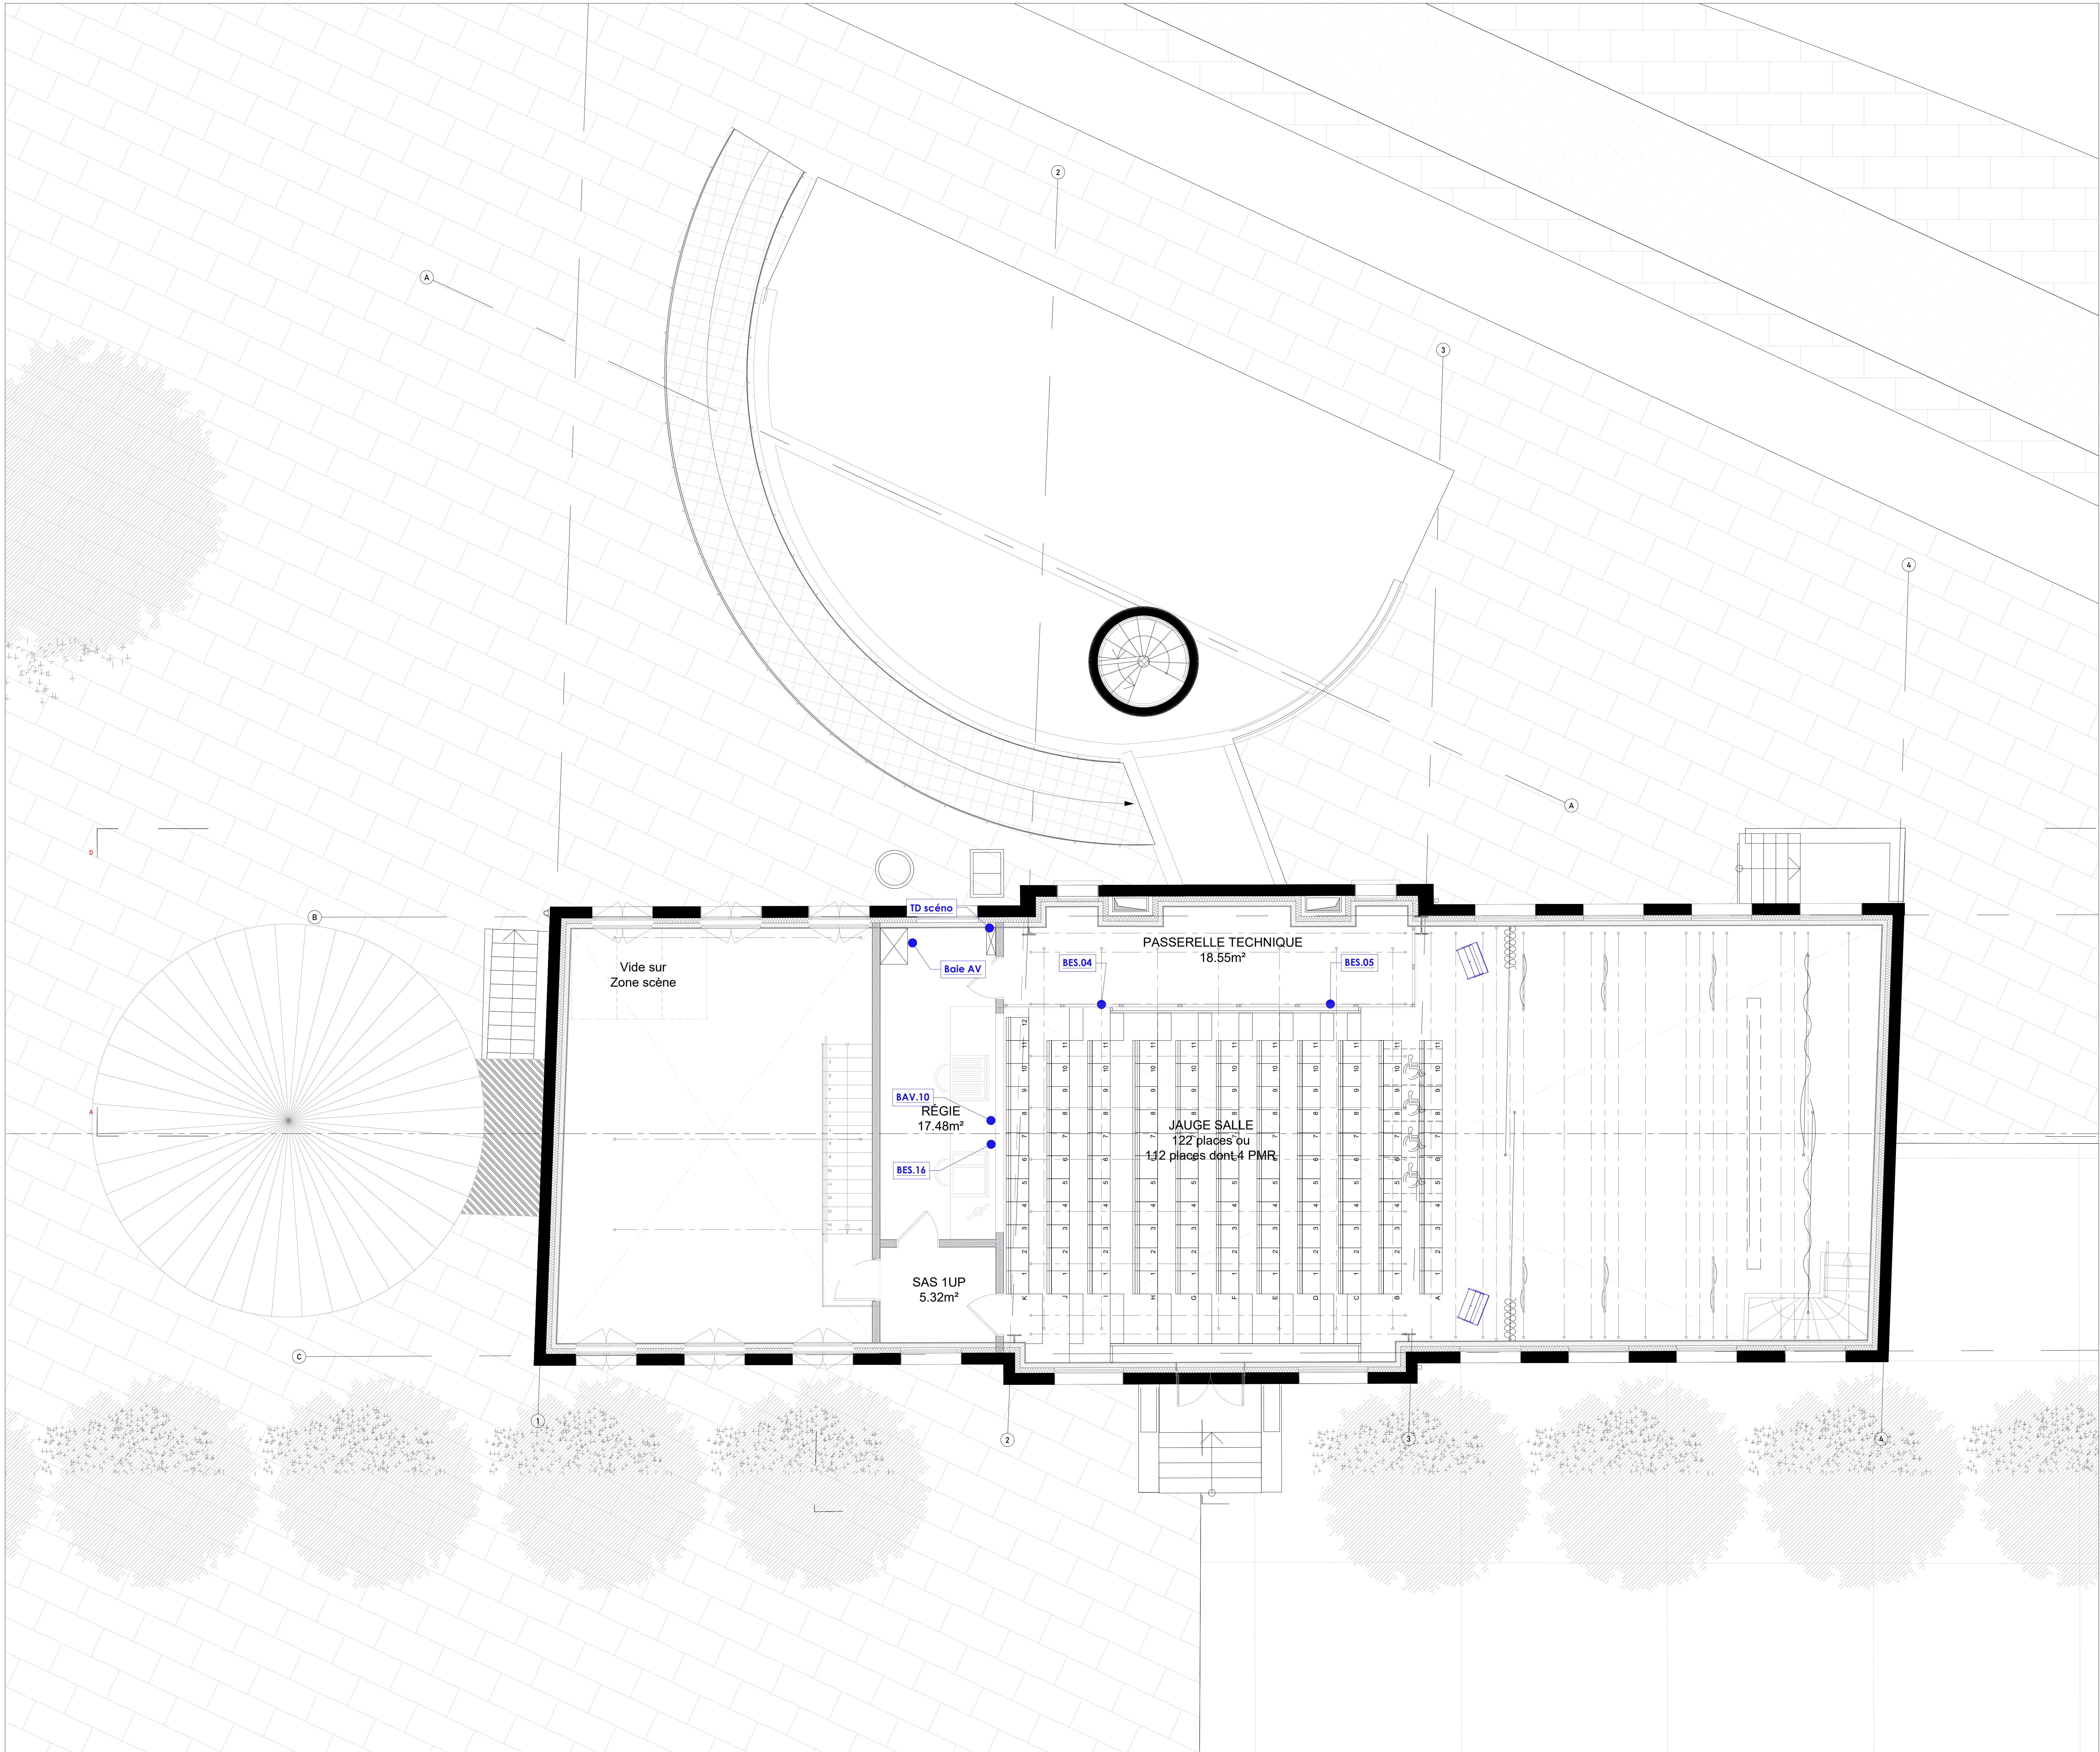

NOTA : Les plans scénographiques sont réalisés à partir des documents géomètre - les fonds de plans architectes priment sur les présents documents.

PARIS - LA VILLETTE


Réhabilitation du Pavillon du Charolais, le Hall de la Chanson



PLANS SCÉNOGRAPHIQUES ÉLECTRIQUES
Plan Mezzanine - Régie

ES303

MAITRISE D'OEUVRE MANDATAIRE LE MOAI ARCHITECTES Architecte mandataire 40 rue du Château d'Eau PARIS 75010 @ : lemoai@lemoai.fr Tel : +33(0)1 42 41 20 72	MAITRISE D'OUVRAGE Hall de la Chanson, EPPGHV, Paris la Villette 211 avenue Jean Jaurès PARIS 75019 @ : l3ppghv@ville.paris.fr Tel : +33(0)1 55 51 43 58
MAITRISE D'OEUVRE SCENOGRAPHIQUE Agence CLAIR-OBSCUR Scénographe d'équipement 138 rue d'Amoy PARIS 20 @ : claire@clair-obscur.fr Tel : +33(0)1 42 42 10 77 Web : www.agenceaco.fr	

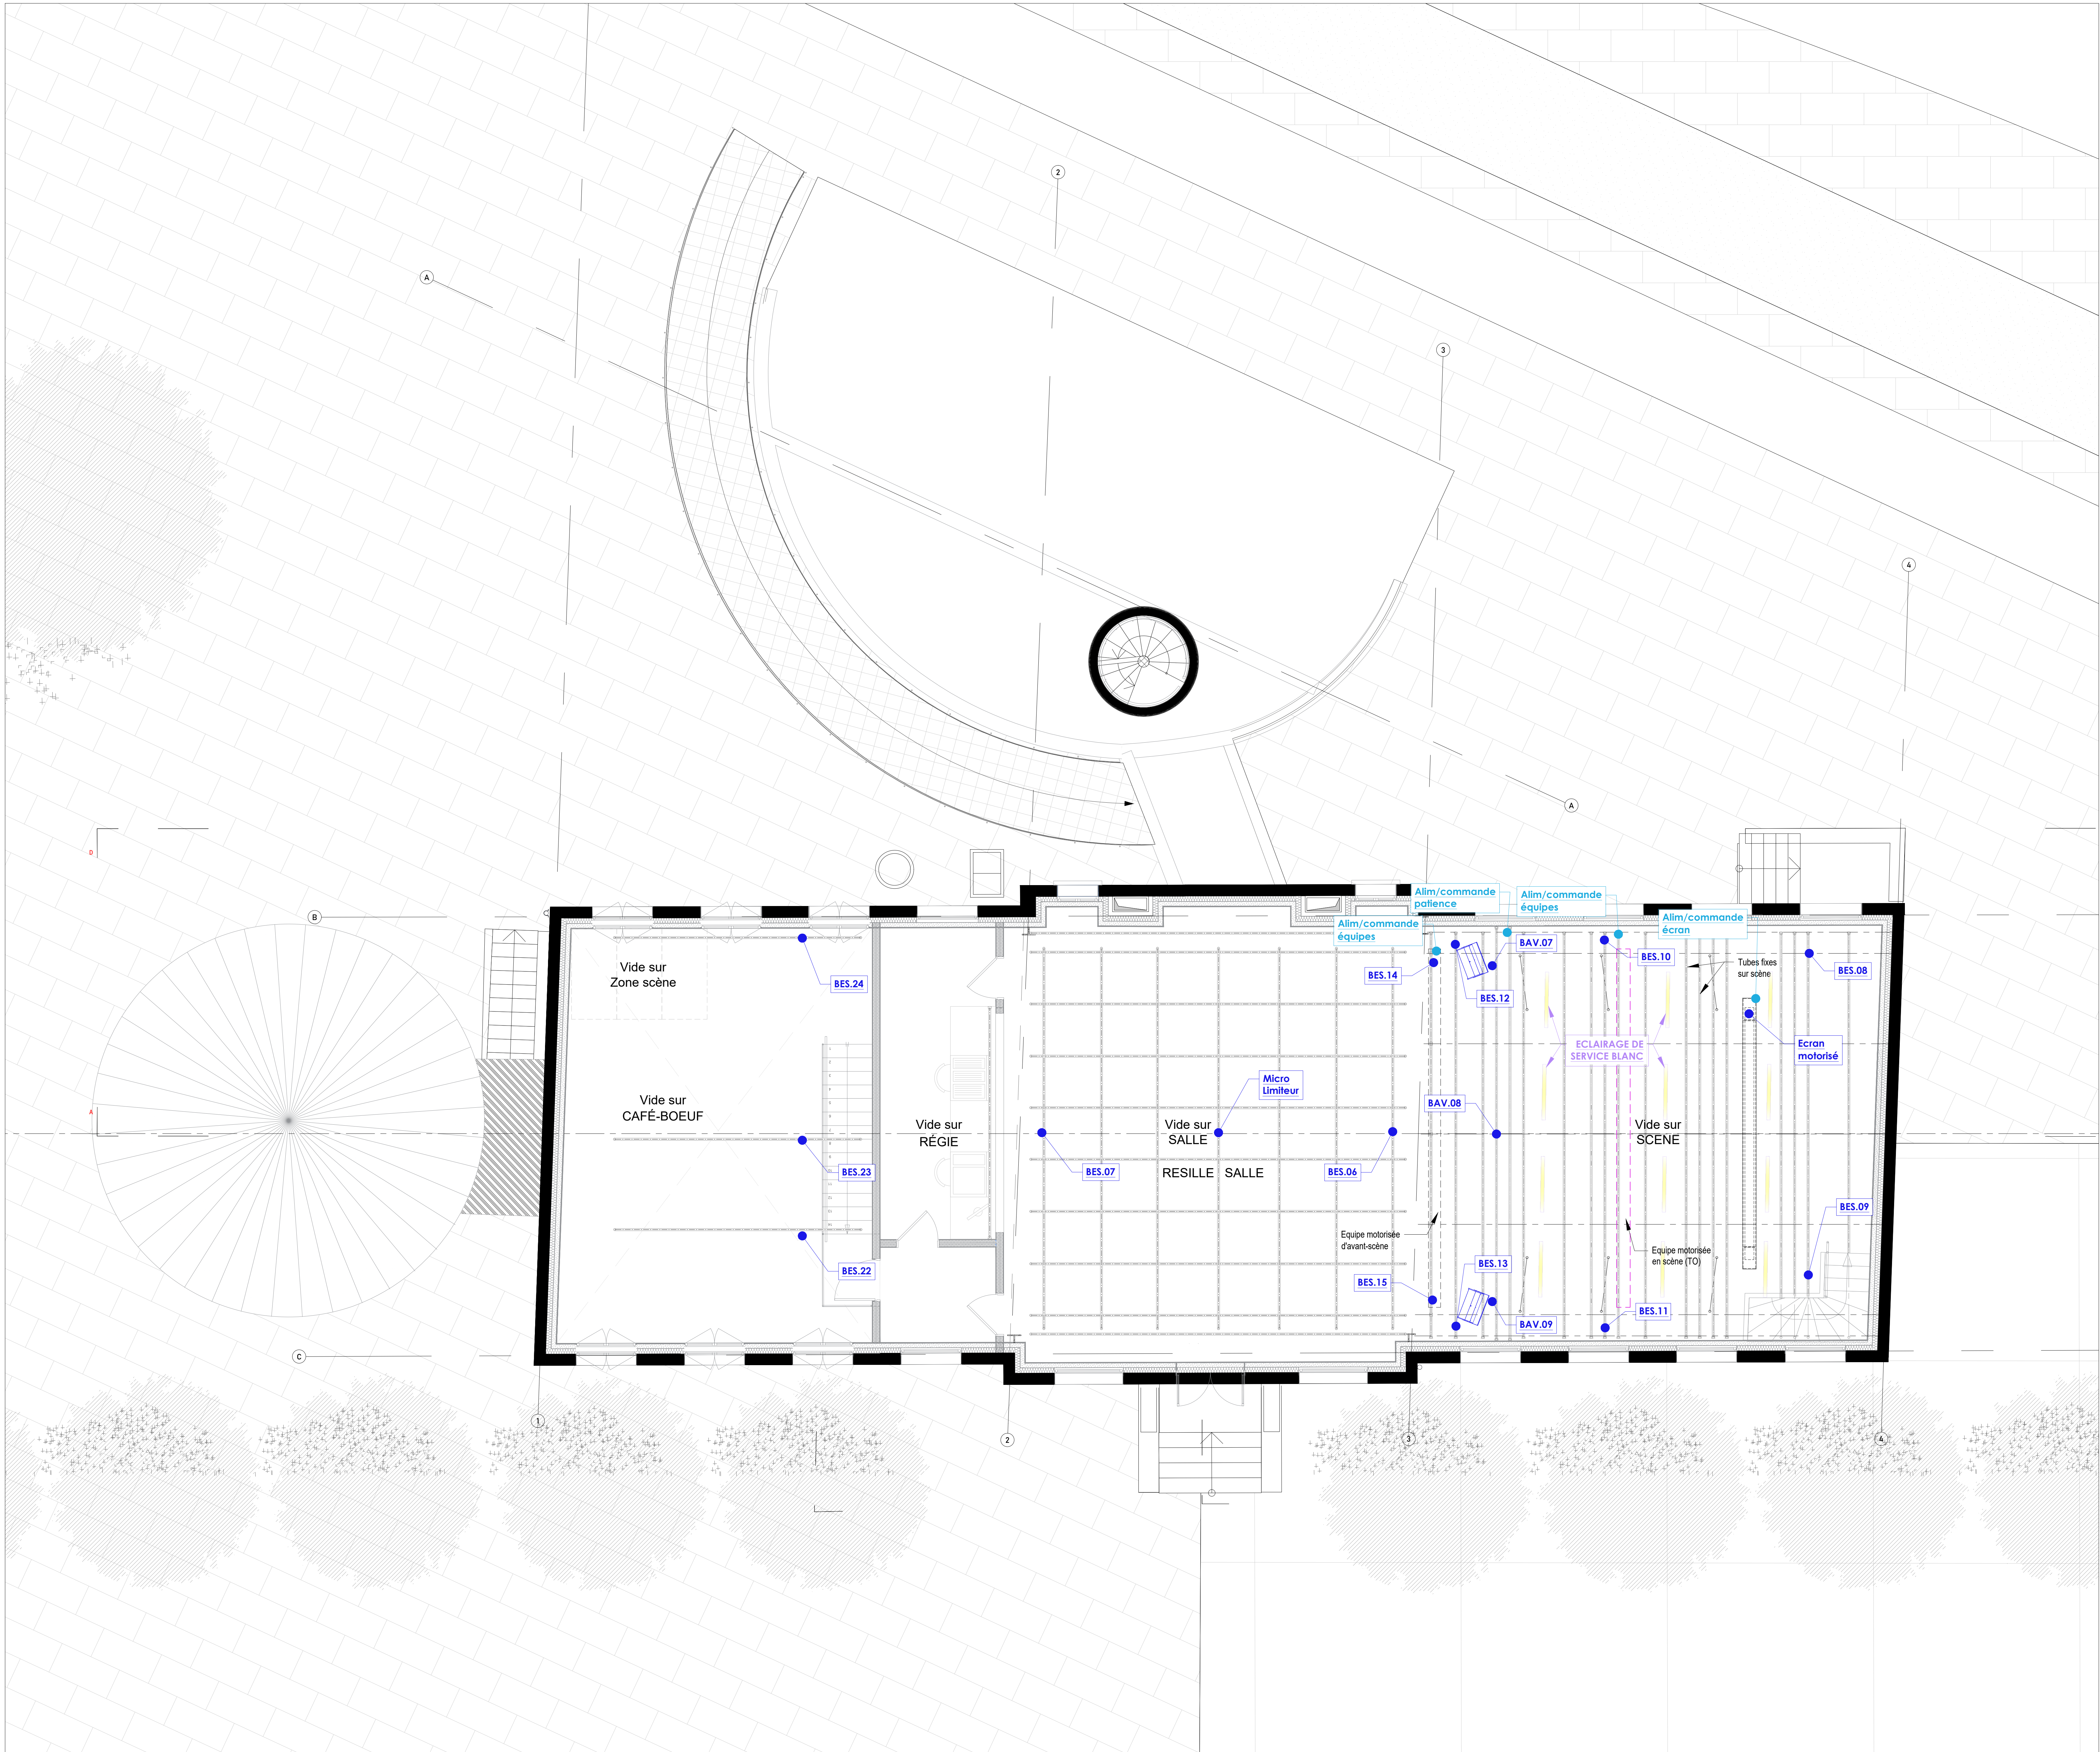

NOTA : Les plans scénographiques sont réalisés à partir des documents géomètre - les fonds de plans architectes priment sur les présents documents.

PARIS - LA VILLETTE


Réhabilitation du Pavillon du Charolais, le Hall de la Chanson



PLANS SCÉNOGRAPHIQUES ÉLECTRIQUES
Plan Mezzanine - Cintres

ES304

MAITRISE D'OEUVRE MANDATAIRE	MAITRISE D'OUVRAGE
LE MOAL ARCHITECTES Architecte mandataire 40 rue du Château d'Eau PARIS 75010 @ : lemoal@lemoal.com Tel : +33(0)1 42 42 10 72	Hall de la Chanson, EPPQHV, Paris la Villette 211 avenue Jean Jaurès PARIS 75019 @ : 13apexes@leite.com Tel : +33(0)1 55 43 43 58
MAITRISE D'OEUVRE SCENOGRAPHIQUE	
Agence CLAIR-OBSCUR Scénographe d'équipement 138 rue d'Amoy PARIS 20 @ : claire@clair-obscur.fr Tel : +33(0)1 42 42 10 77 Web : www.agenceaco.fr	

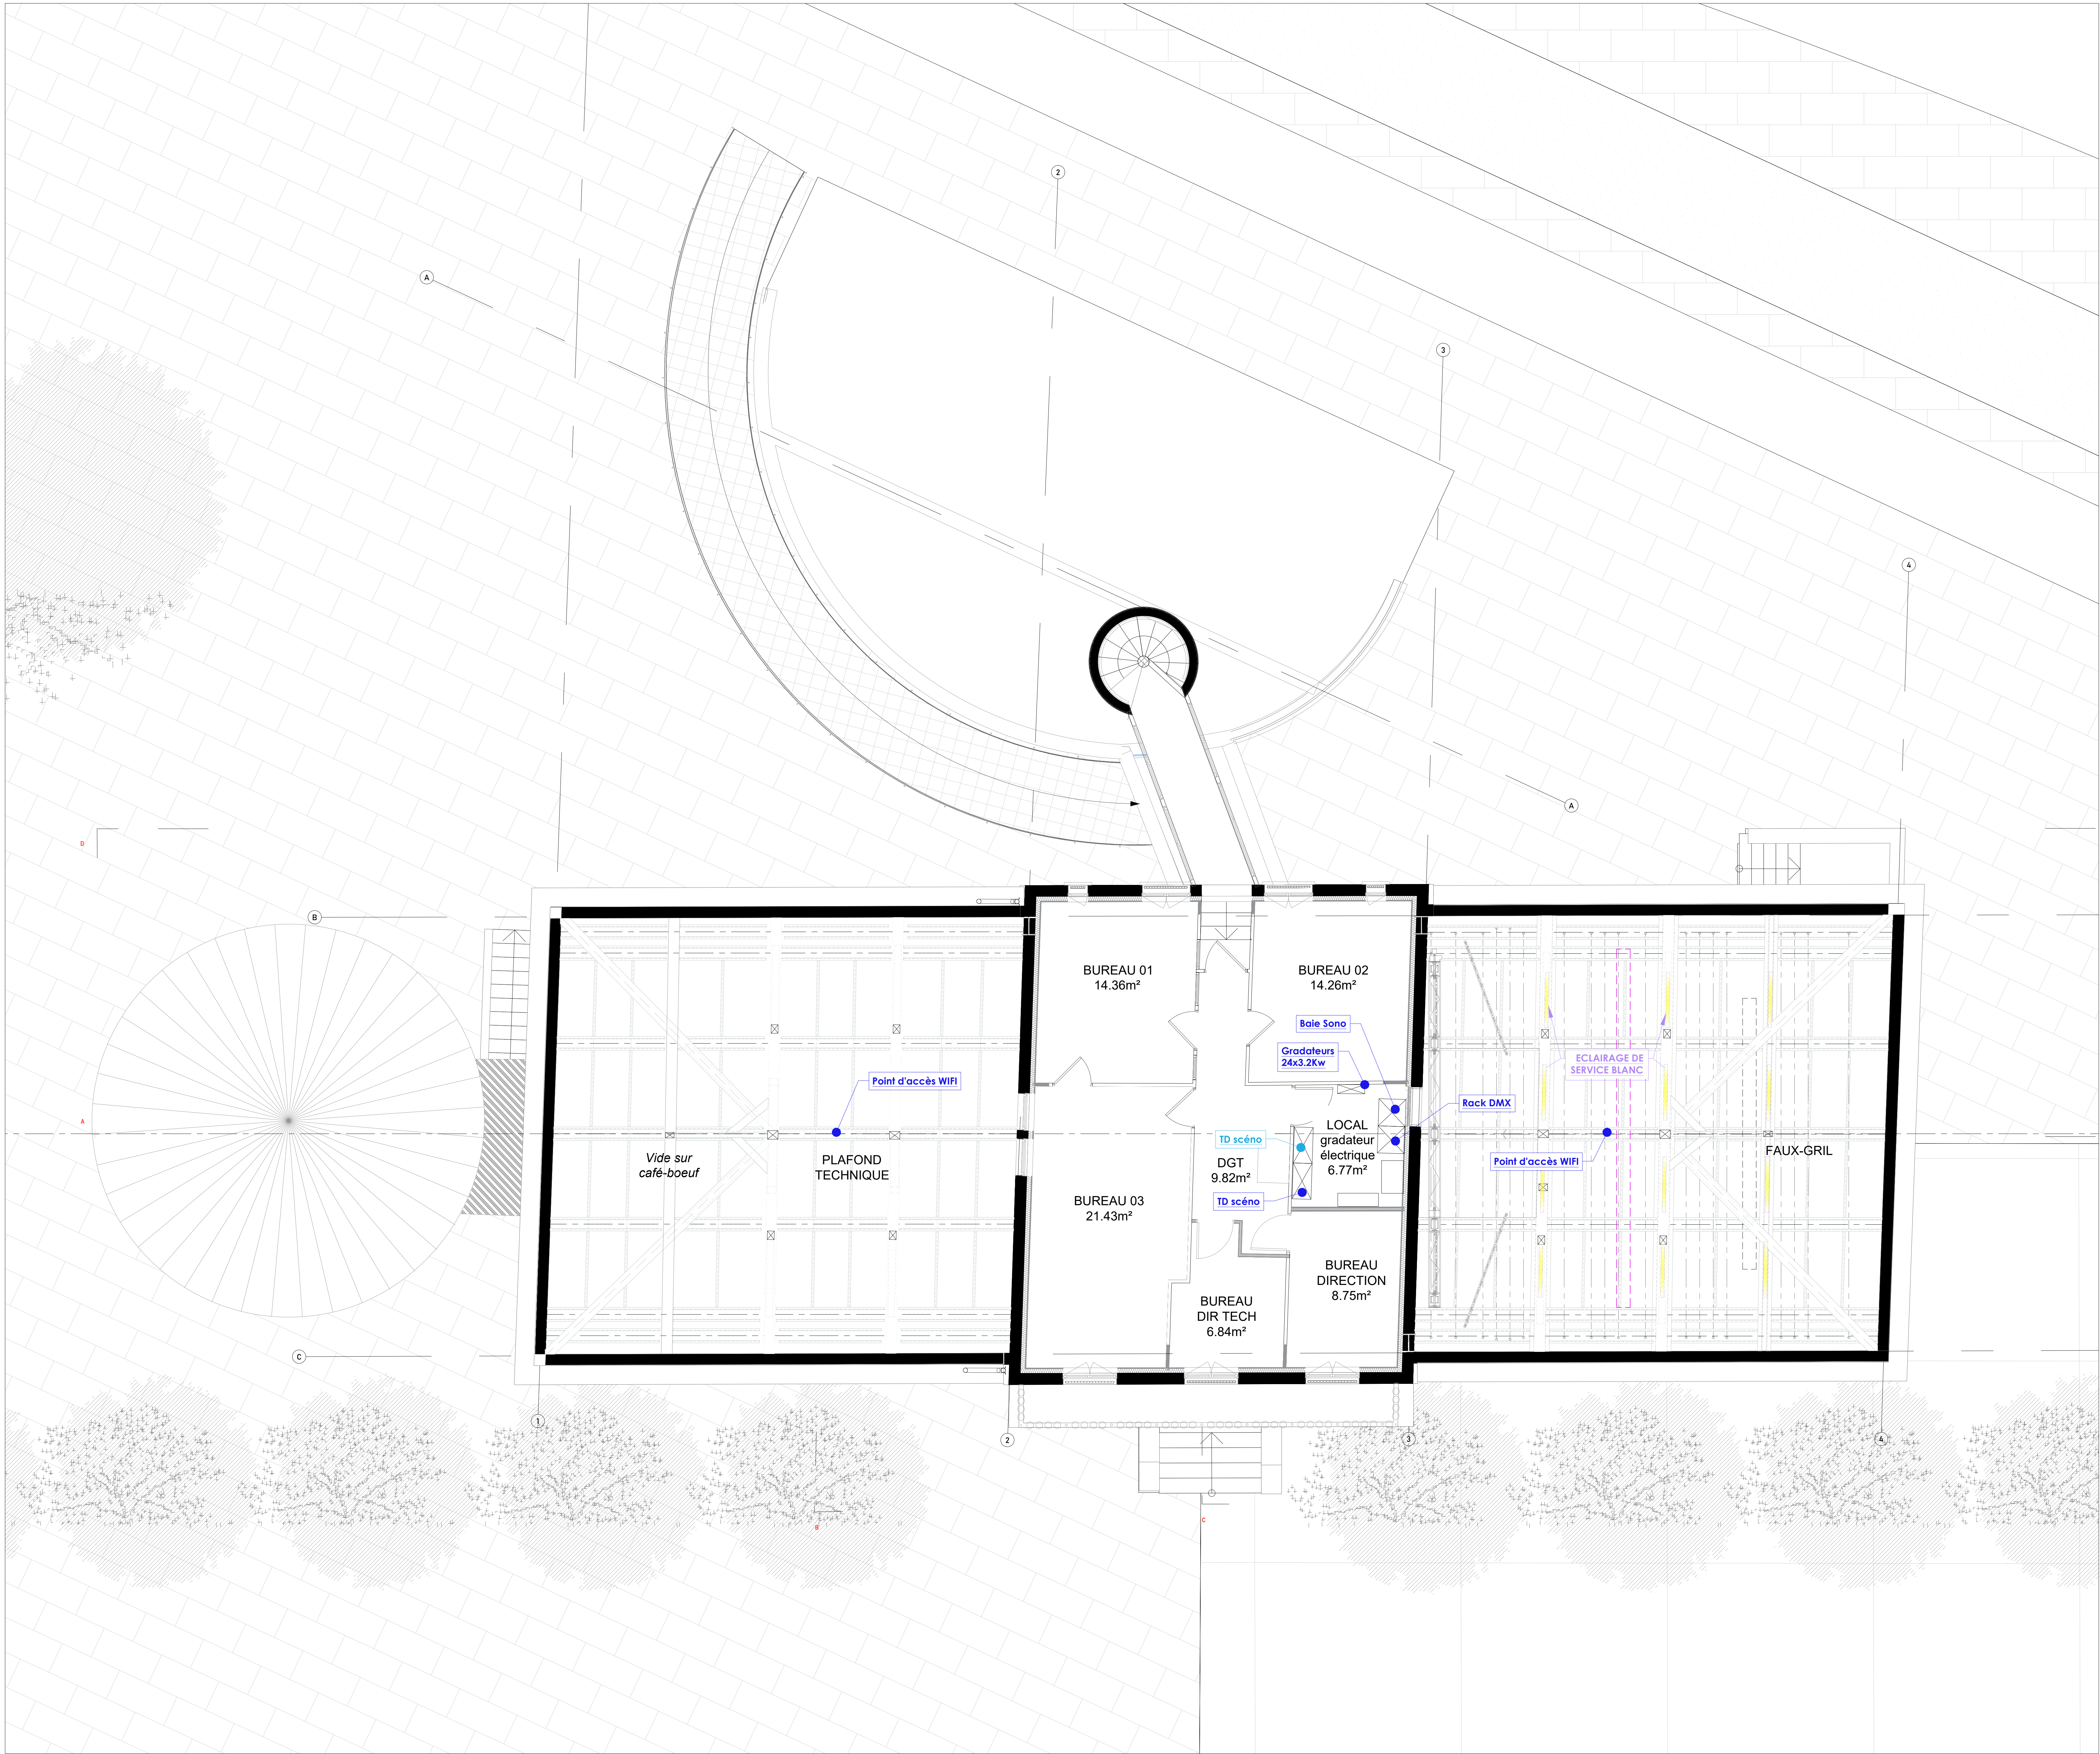

NOTA : Les plans scénographiques sont réalisés à partir des documents géomètre - les fonds de plans architectes priment sur les présents documents.

PARIS - LA VILLETTE

Réhabilitation du Pavillon du Charolais, le Hall de la Chanson



PLANS SCÉNOGRAPHIQUES ÉLECTRIQUES
Plan R+1 - Faux-Gril

ES305

MAITRISE D'OEUVRE MANDATAIRE LE MOAL ARCHITECTES Architecte mandataire 40 rue du Château d'Eau PARIS 75010 @ : m@lemoal.com Tel : +33(0)1 42 41 20 72	MAITRISE D'OUVRAGE Hall de la Chanson, EPPGHV, Paris la Villette 211 avenue Jean Jaurès PARIS 75019 @ : l3ppghv@paris.fr Tel : +33(0)1 42 41 20 72
MAITRISE D'OEUVRE SCENOGRAPHIQUE Agence CLAIR-OBSCUR Scénographe d'équipement 138 rue d'Amoy PARIS 20 @ : s@clair-obscur.fr Tel : +33(0)1 42 41 20 77 Web : www.agenceaco.fr	