


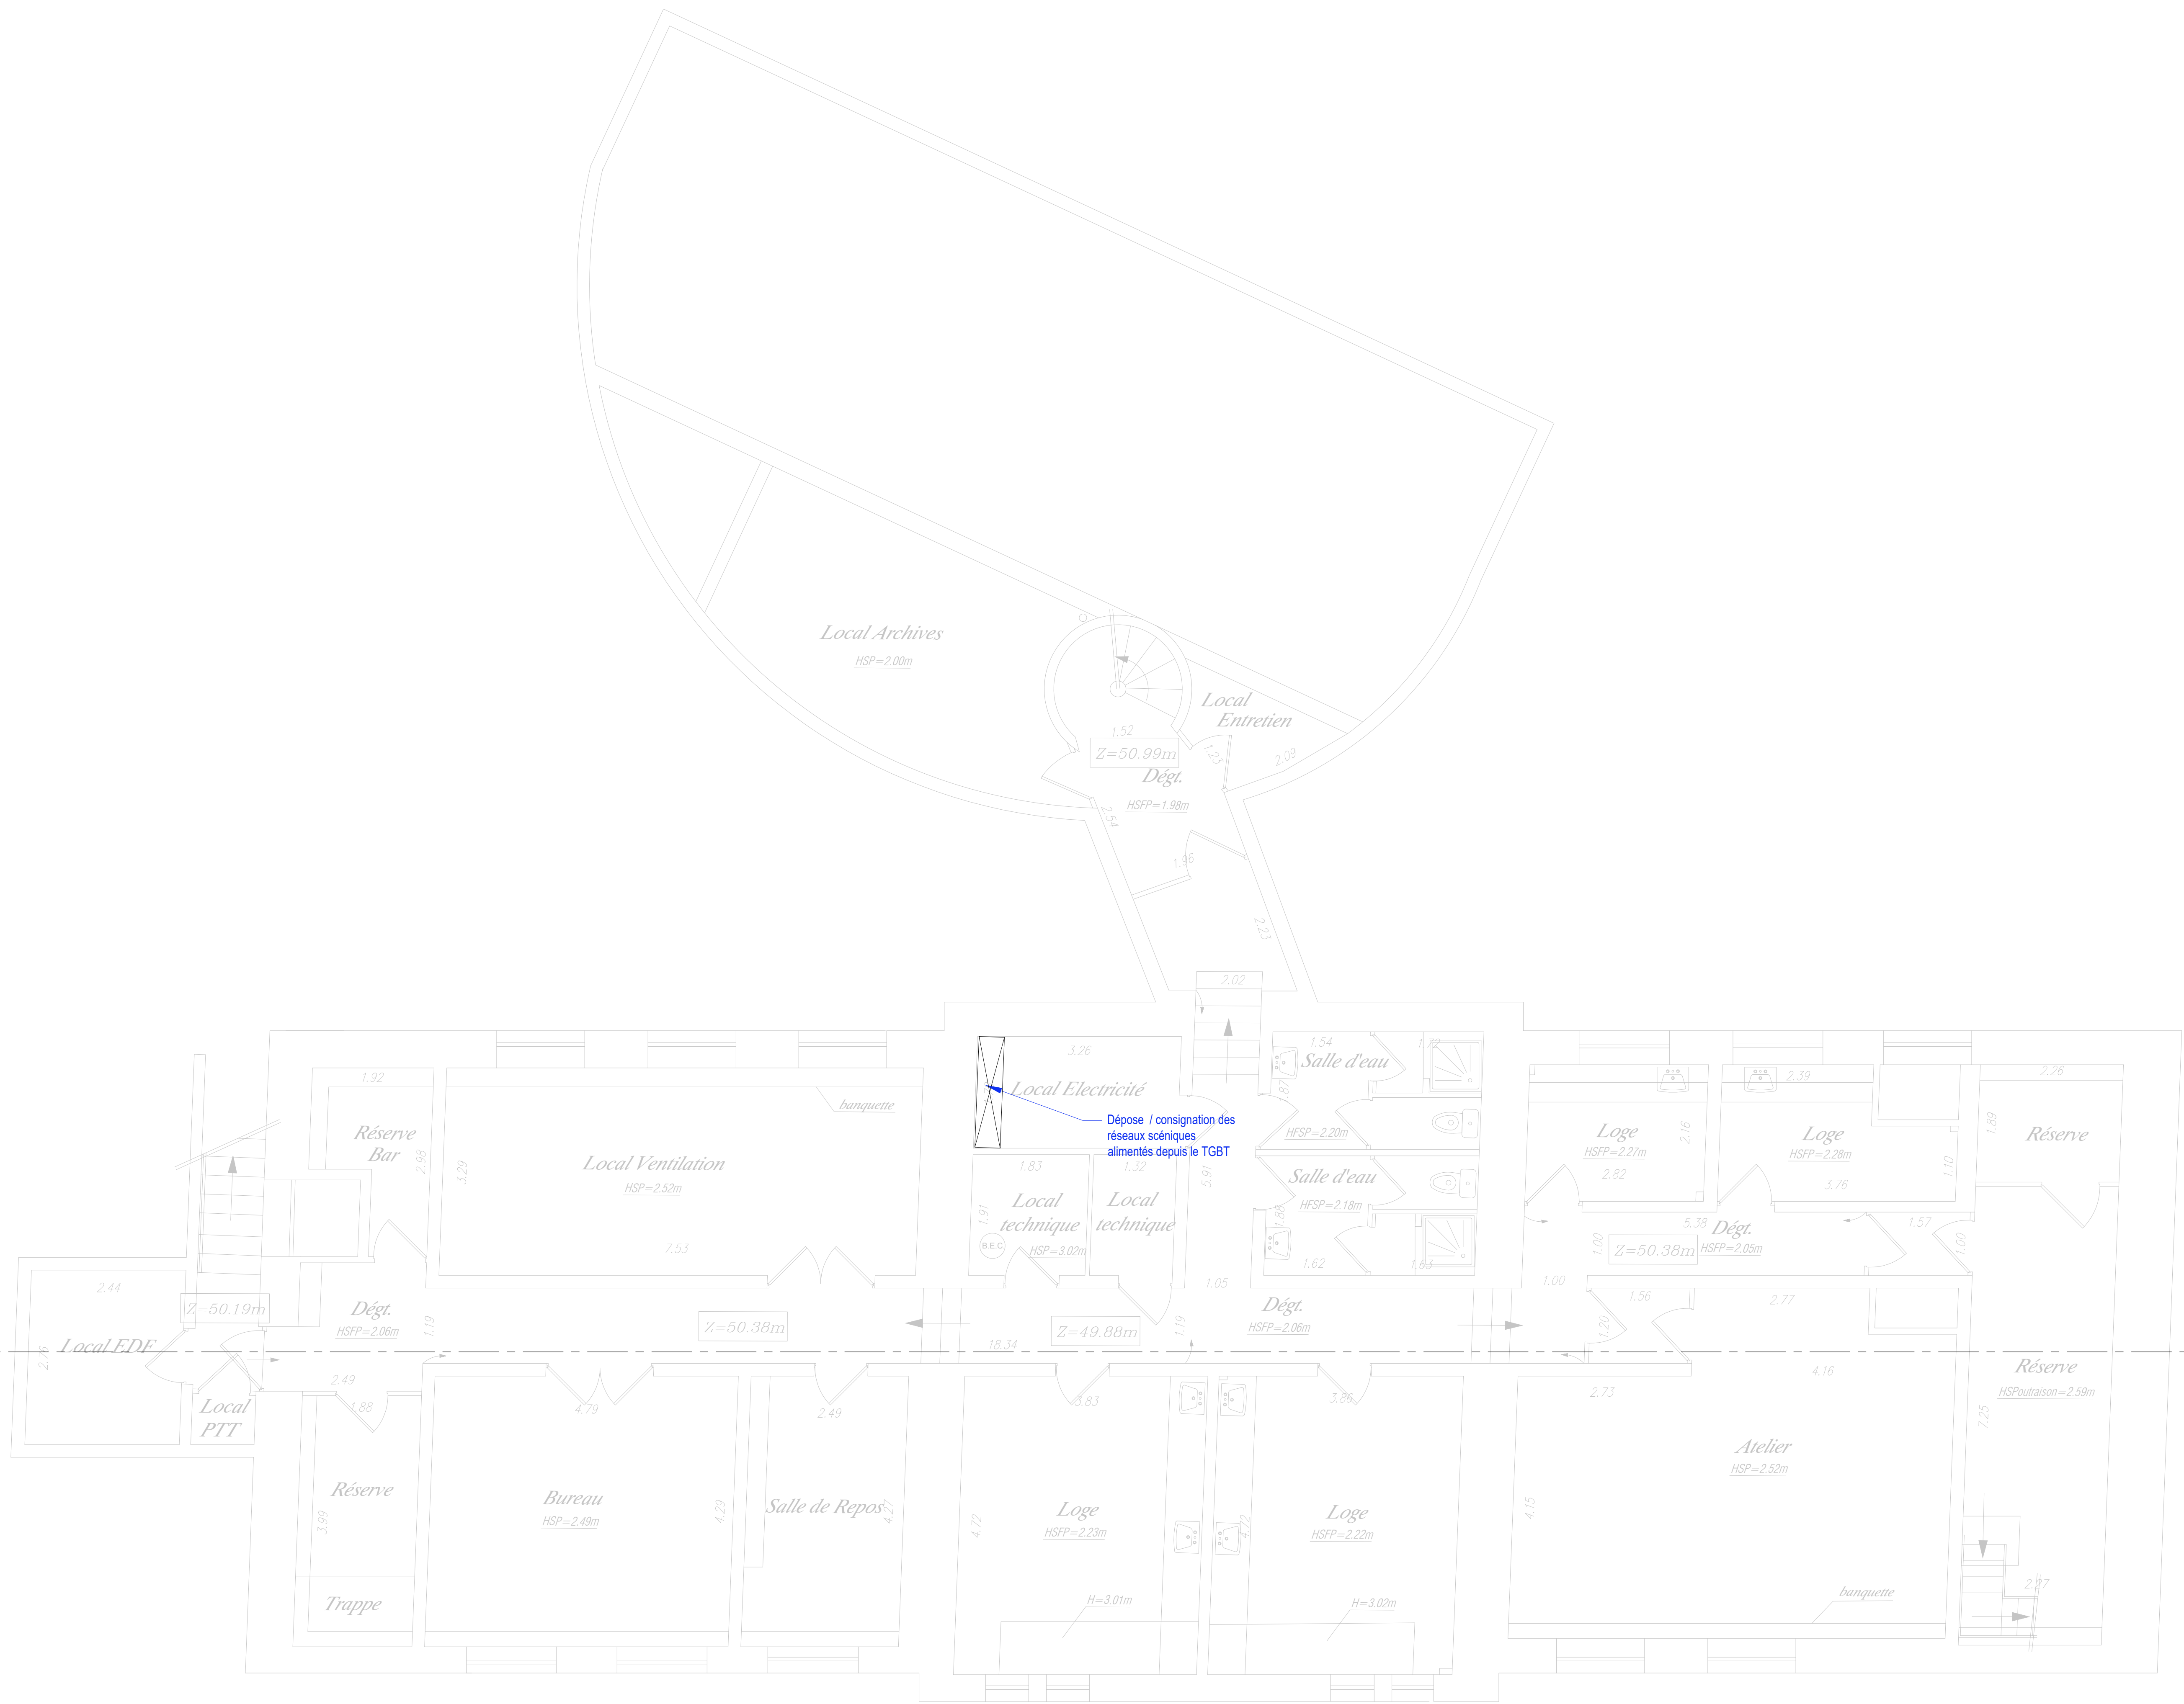

- LEGENDE :
- Equipements scénos à conserver
 - Equipements scénos à déposer
 - lot curage (Lot N°1)

NOTA : Les plans scénographiques sont réalisés à partir des documents géomètre - les fonds de plans architectes priment sur les présents documents.

PARIS - LA VILLETTE


Réhabilitation du Pavillon du Charolais, le Hall de la Chanson



PLANS SCÉNOGRAPHIQUES EXISTANTS
Plan Sous-Sol - Loges

SC101

MAITRISE D'OEUVRE MANDATAIRE LE MOAL ARCHITECTES Architecte mandataire 40 rue du Château d'Eau PARIS 75010 tél : 01 42 48 00 01 tél : 01 42 48 00 02	MAITRISE D'OUVRAGE Hall de la Chanson, EPPGHV, Paris la Villette 211 avenue Jean Jaurès PARIS 75019 tél : 01 42 48 00 01 tél : 01 42 48 00 02
MAITRISE D'OEUVRE SCENOGRAPHIQUE Agence CLAIR-OBSCUR Scénographe d'équipement 188 rue d'Amoy PARIS 75011 tél : 01 42 48 00 01 tél : 01 42 48 00 02 tél : 01 42 48 00 03	

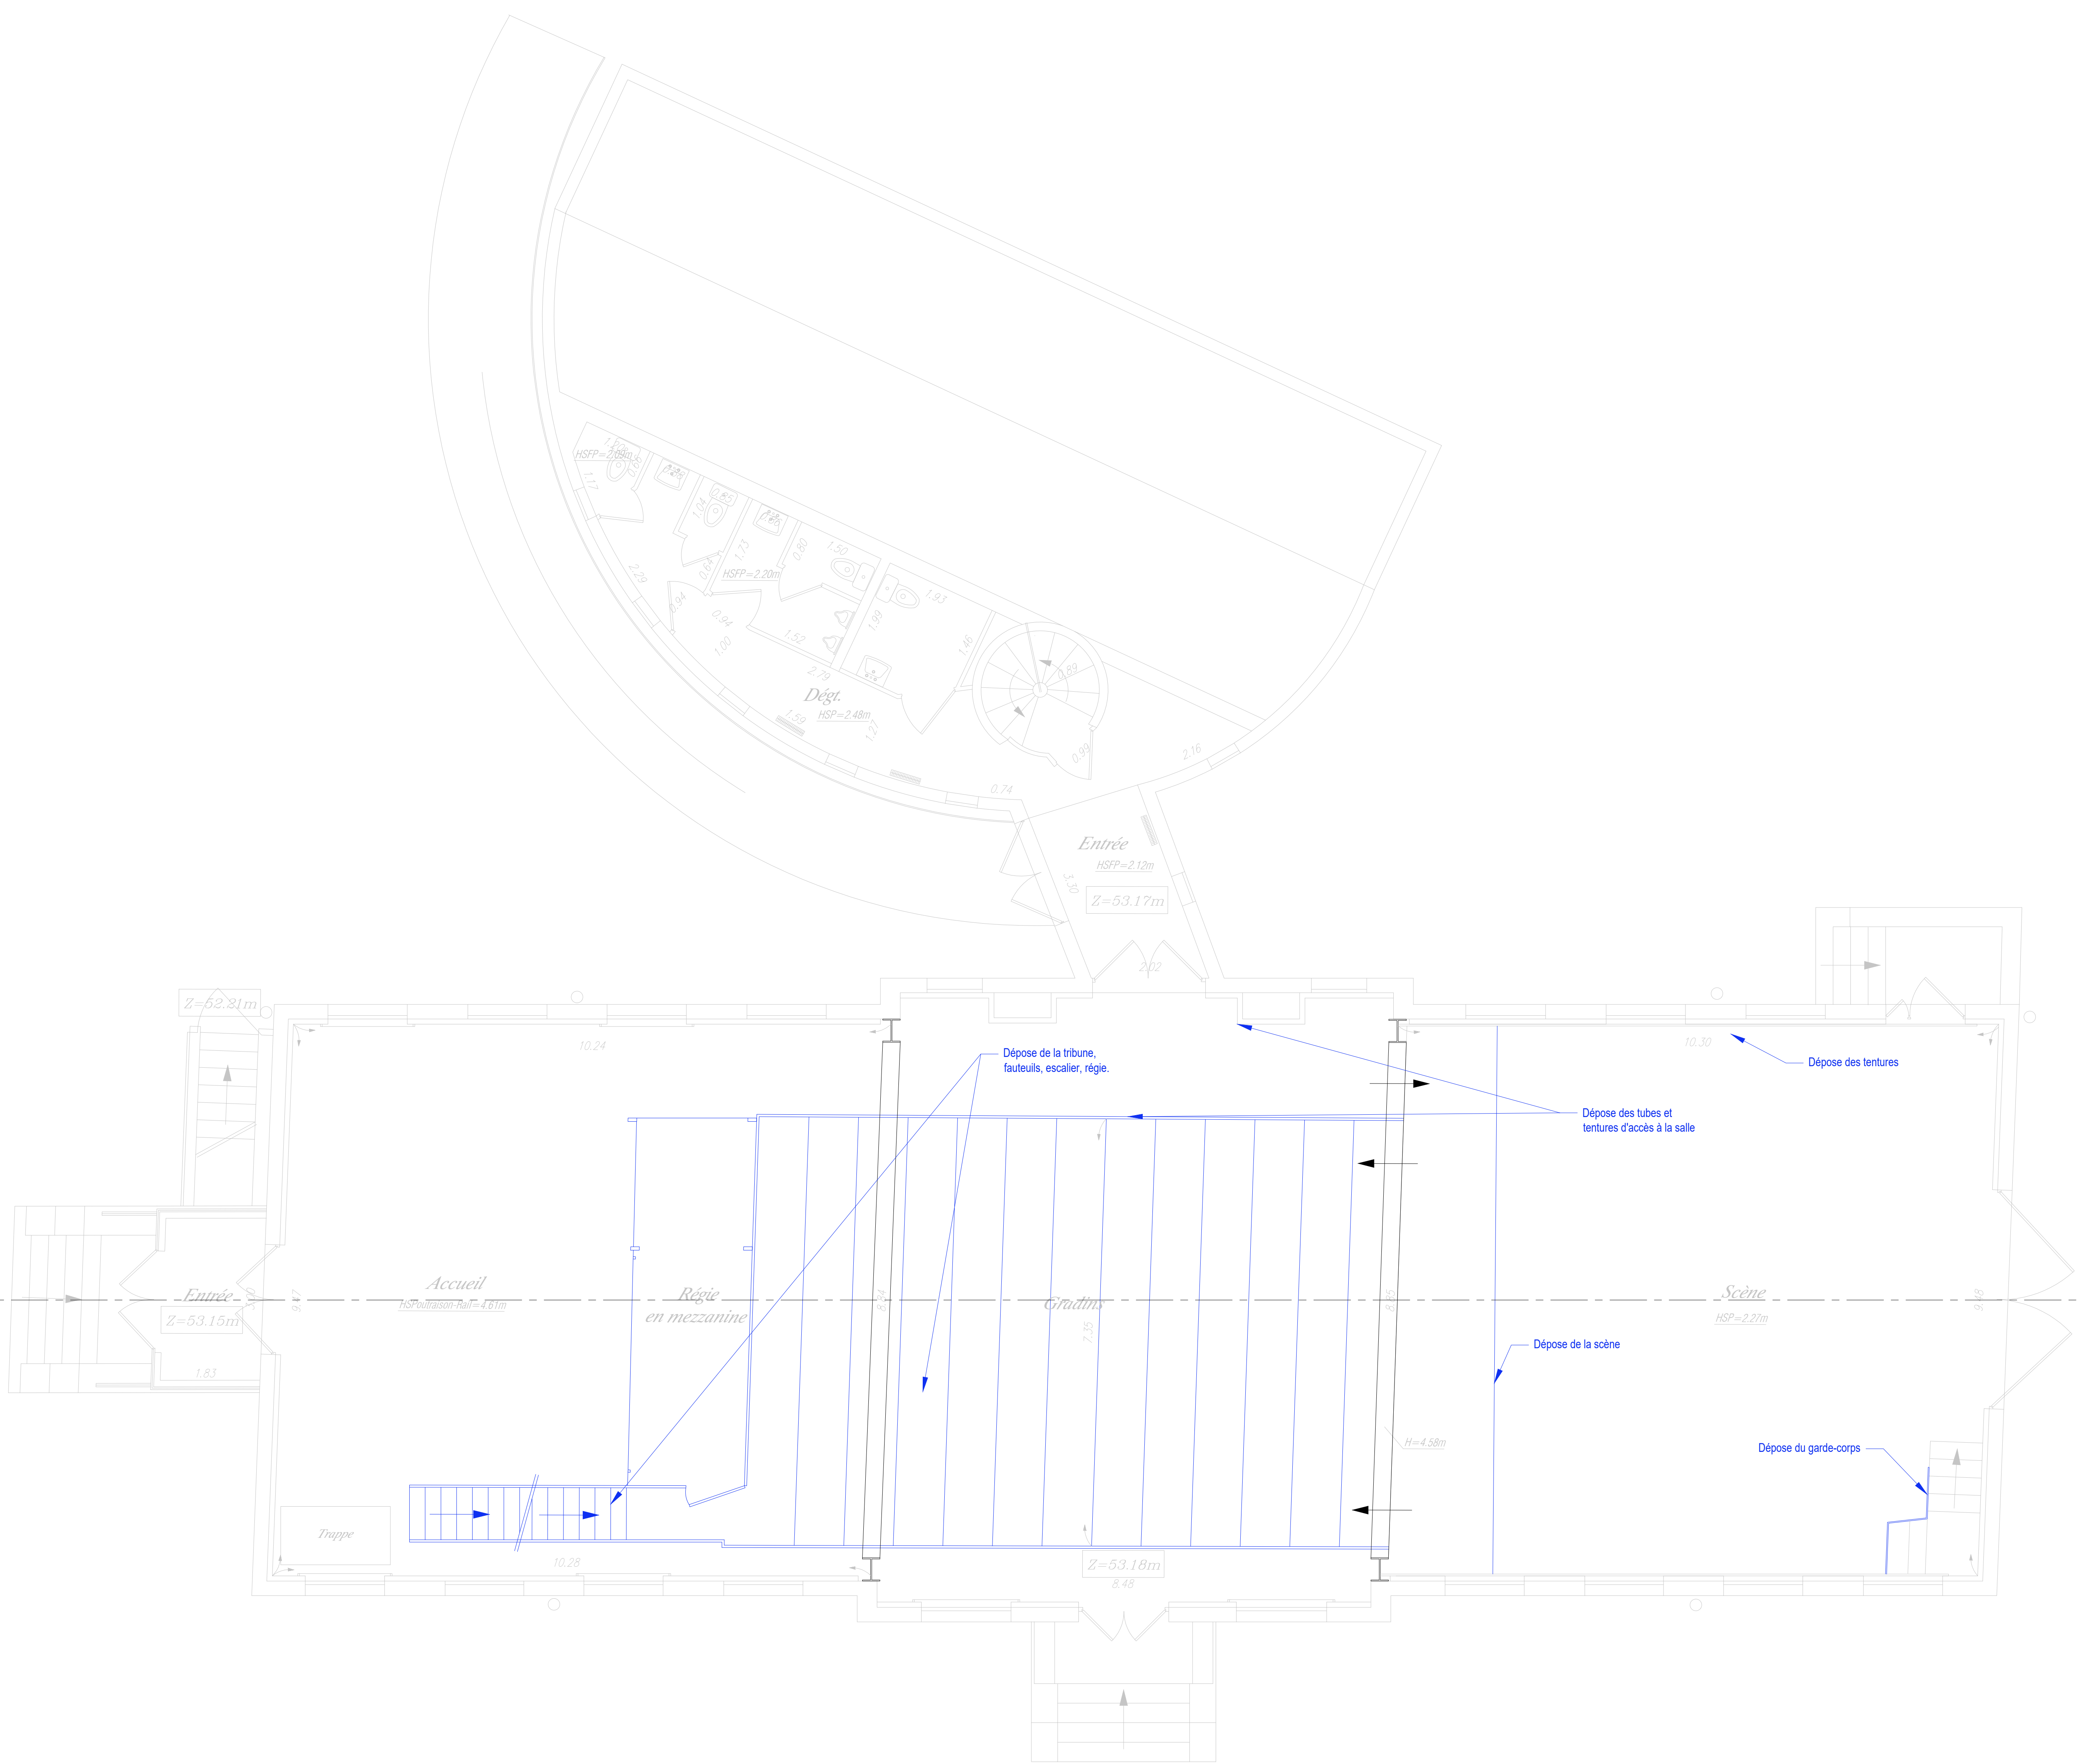

- LEGENDE :
- Equipements scénos à conserver
 - Equipements scénos à déposer
 - lot curage (Lot N°1)

NOTA : Les plans scénographiques sont réalisés à partir des documents géomètre - les fonds de plans architectes priment sur les présents documents.

PARIS - LA VILLETTE


Réhabilitation du Pavillon du Charolais, le Hall de la Chanson



PLANS SCÉNOGRAPHIQUES EXISTANTS
Plan RDC - Plateau tribune ouverte

SC102

MAITRISE D'OEUVRE MANDATAIRE LE MOAL ARCHITECTES Architecte mandataire 40 rue du Château d'Eau PARIS 75010 tél : 01 42 48 10 11 fax : 01 42 48 10 12	MAITRISE D'OUVRAGE Hall de la Chanson, EPPGHV, Paris la Villette 211 avenue Jean Jaurès PARIS 75019 tél : 01 42 48 10 11 fax : 01 42 48 10 12
MAITRISE D'OEUVRE SCENOGRAPHIQUE Agence CLAIR-OBSCUR Scénographie d'équipement 118 rue d'Amoy PARIS 75001 tél : 01 42 48 10 11 fax : 01 42 48 10 12 web : www.agenceaco.fr	

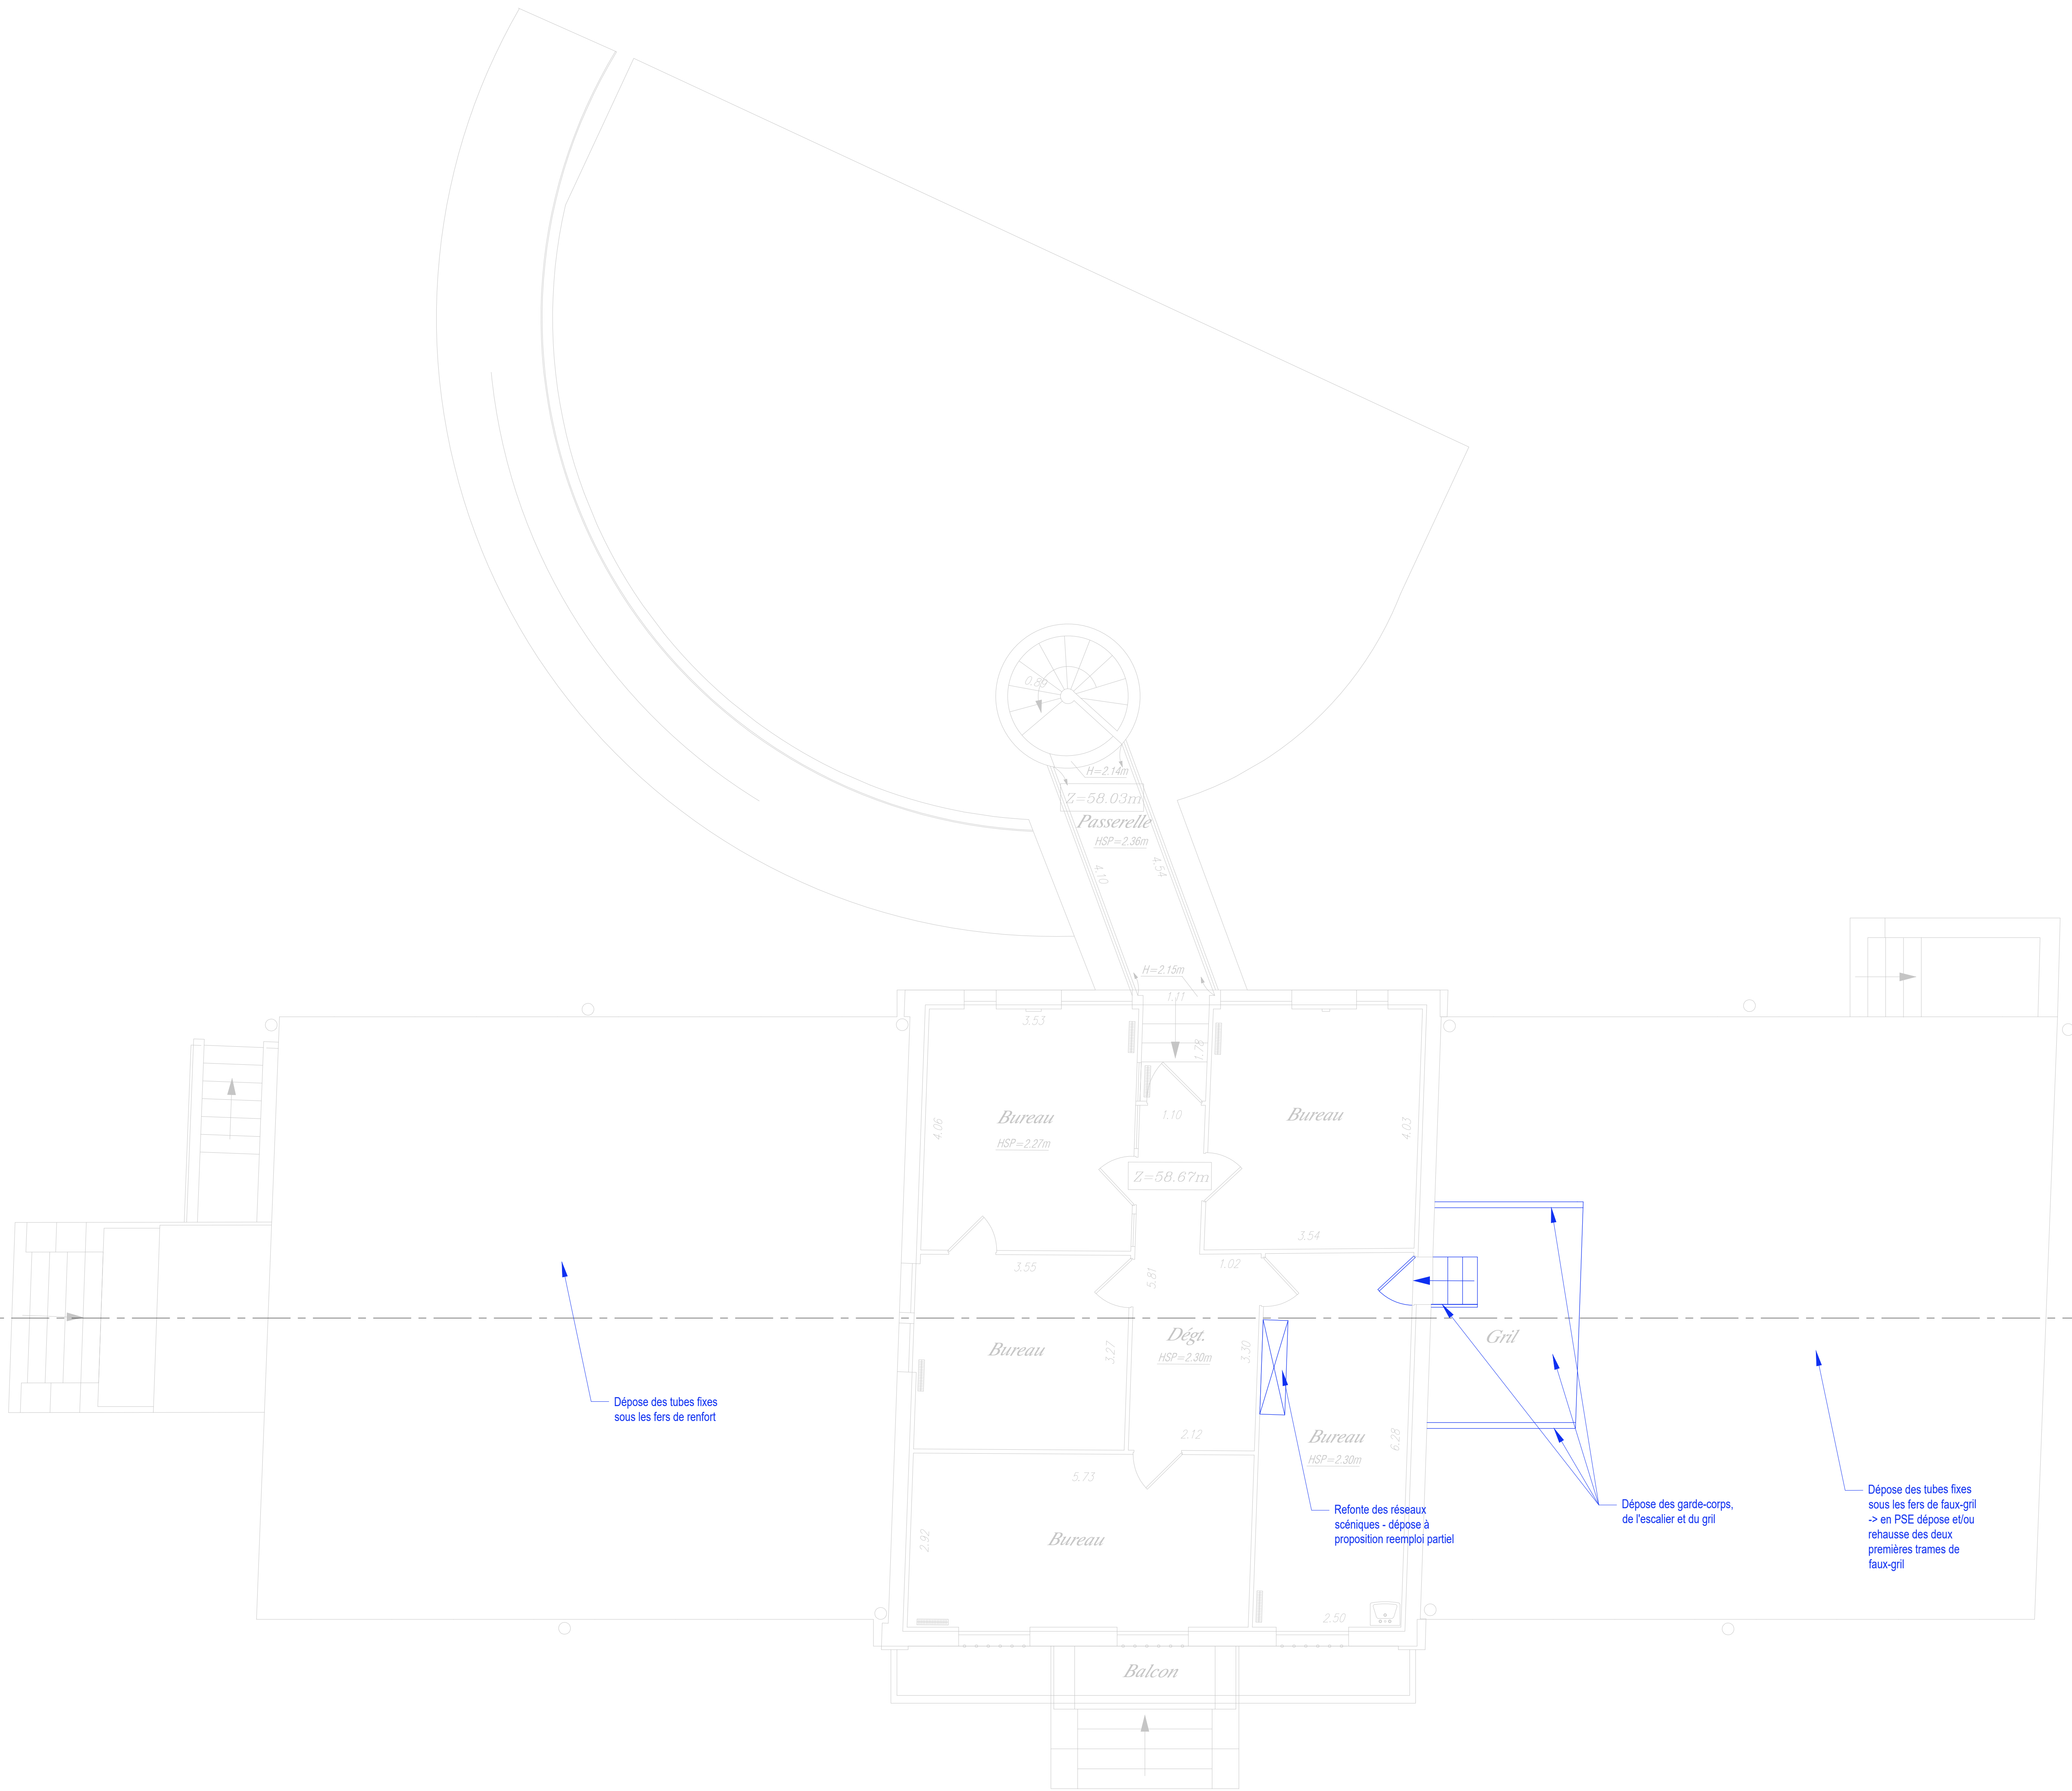

- LEGENDE :
- Equipements scéno à conserver
 - Equipements scéno à déposer
 - lot curage (Lot N°1)

NOTA : Les plans scénographiques sont réalisés à partir des documents géomètre - les fonds de plans architectes priment sur les présents documents.

PARIS - LA VILLETTE

Réhabilitation du Pavillon du Charolais, le Hall de la Chanson




PLANS SCÉNOGRAPHIQUES EXISTANTS
Plan R+1 - Gril/Faux-Gril

SC103

MAITRISE D'OEUVRE MANDATAIRE LE MOAL ARCHITECTES Architecte mandataire 40 rue du Château d'Eau PARIS 75010 @ : lemoal@lemoal.com Tel : +33(0)1 42 41 20 72	MAITRISE D'OUVRAGE Hall de la Chanson, EPPGHV, Paris la Villette 211 avenue Jean Jaurès PARIS 75019 @ : l3ppghv@parisla-villette.com Tel : +33(0)1 55 51 43 58
MAITRISE D'OEUVRE SCENOGRAPHIQUE Agence CLAIR-OBSCUR Scénographe d'équipement 138 rue d'Amoy PARIS 75003 @ : claire@clair-obscur.fr Tel : +33(0)1 42 42 10 77 Web : www.agenceaco.fr	

COUPE AA'

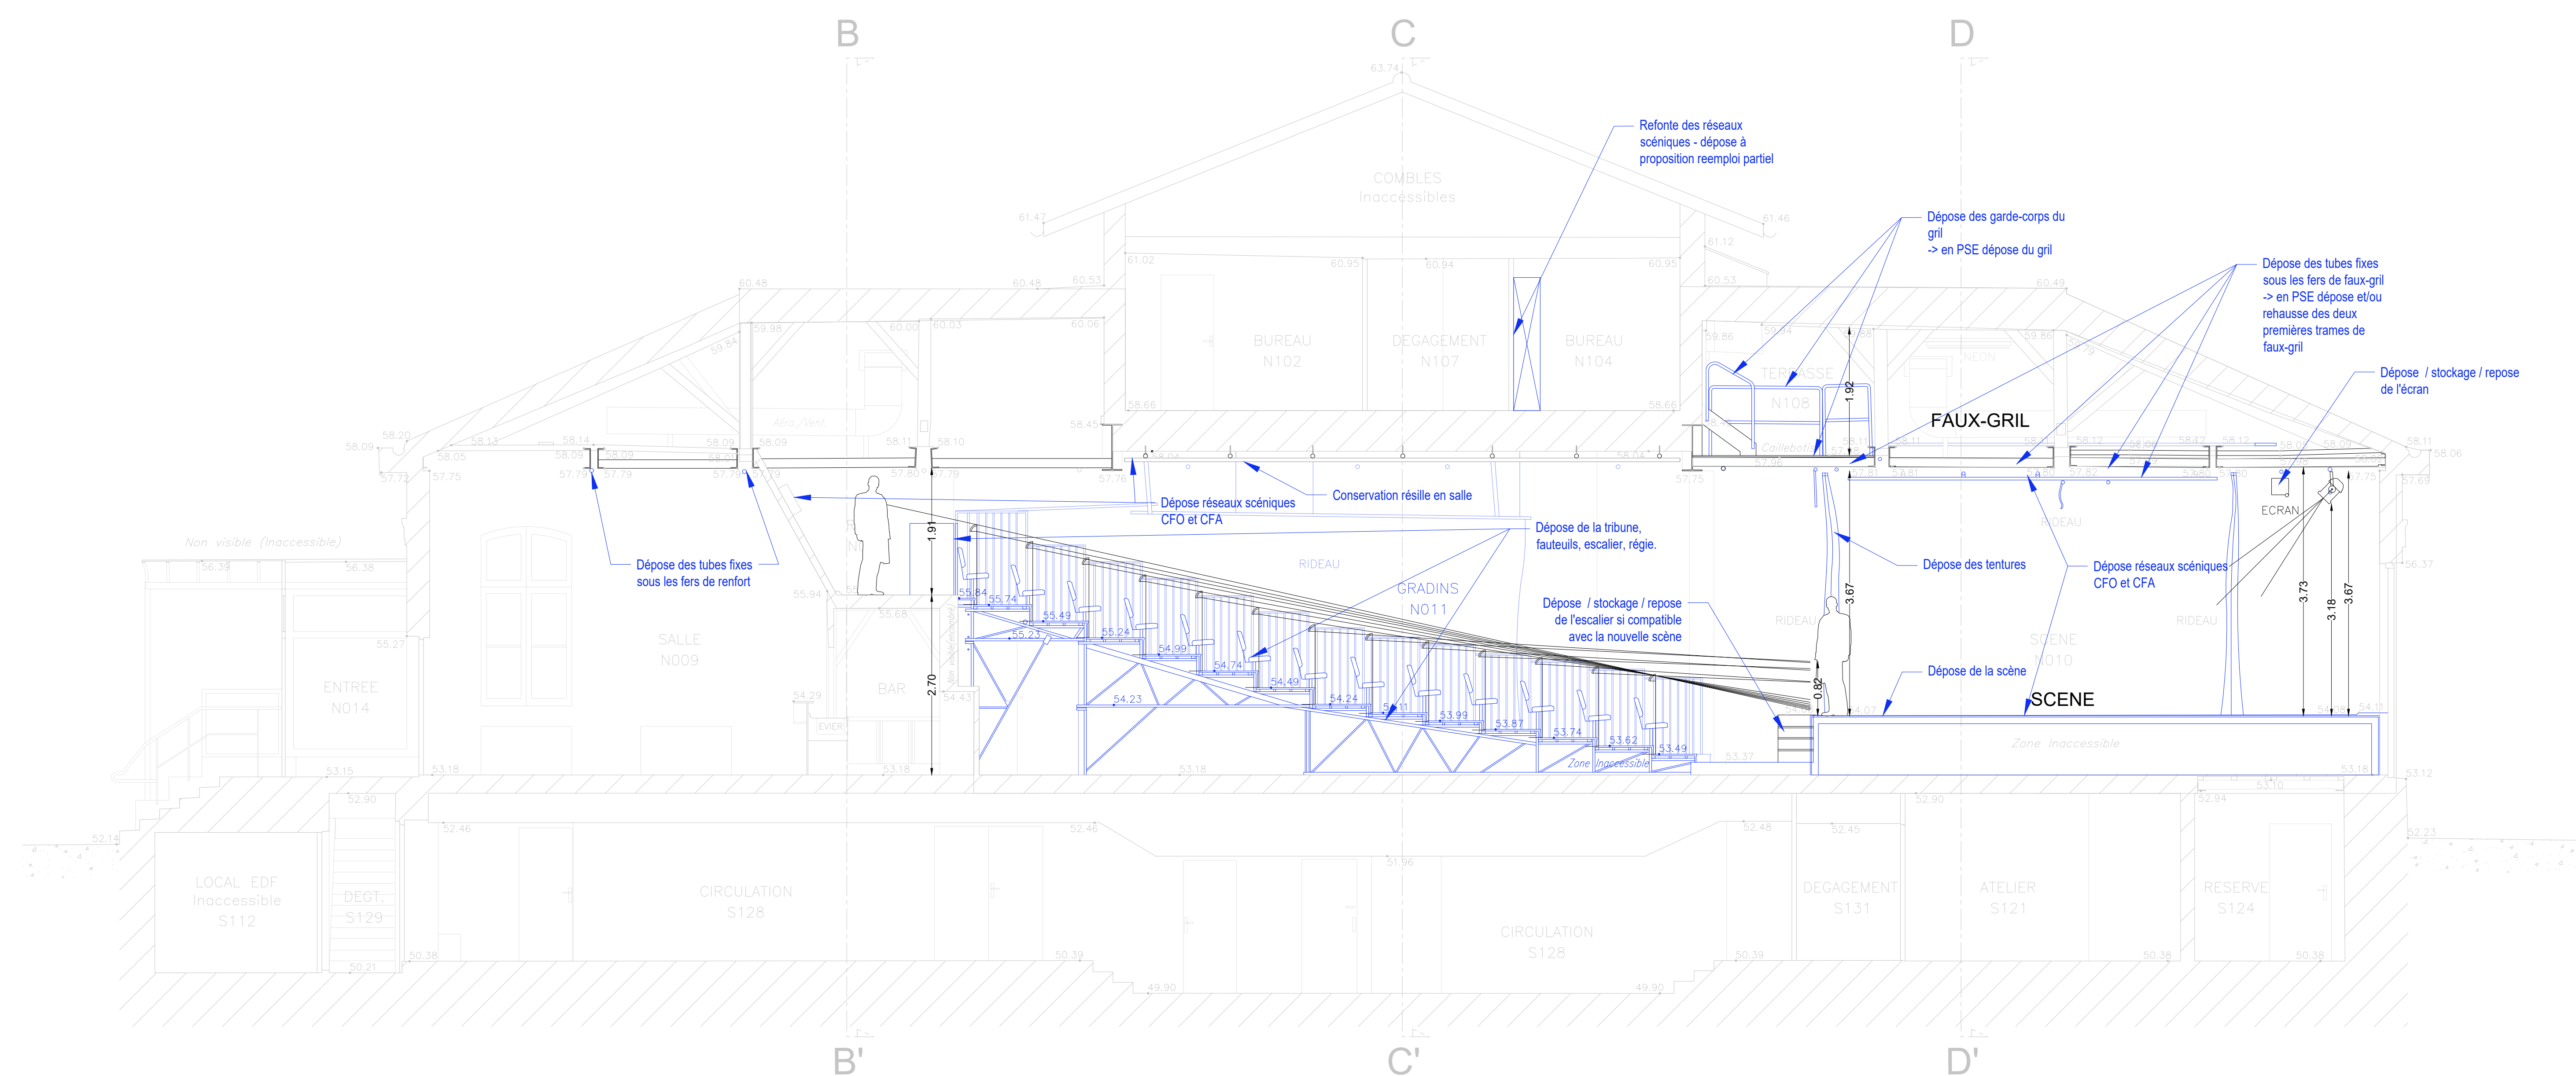

LEGENDE :

- ☐ Equipements scéno à conserver
- ☐ Equipements scéno à déposer
lot curage (Lot N°1)

NOTA : Les plans scénographiques sont réalisés à partir des documents géomètre - les fonds de plans architectes priment sur les présents documents.

PARIS - LA VILLETTE

Réhabilitation du Pavillon du Charolais, le Hall de la Chanson



PLANS SCÉNOGRAPHIQUES EXISTANTS
Coupe Longi. - Tribune ouverte

SC104

MAITRISE D'OEUVRE MANDATAIRE

LE MOAL ARCHITECTES
Architecte mandataire
40 rue du Château d'Eau PARIS 75010
☎ : info@lemoal.archi
Tel : (+33) 01 42 41 25 72

MAITRISE D'OUVRAGE

Hall de la Chanson, EPPGHV, Paris la Villette
211 avenue Jean Jaurès PARIS 75019
@ : l.lapenouse@villette.com
Tel : (+33) 06 03 31 45 58


MAITRISE D'OEUVRE SCENOGRAPHIQUE

Agence CLAIR-OBSCUR
Scénographie d'équipement
128 rue d'Auron PARIS 20
@ : contact@agenceo.fr
Tel : (+33) 09 34 62 16 77
Web : www.agenceo.fr

ACO | Agence Clair-Obscur
SCENOGRAPHIE D'EQUIPEMENT


ECHELLE : 1/50^{ème}
FORMAT : A0
DATE : 17/03/26

Coupe transversale Salle

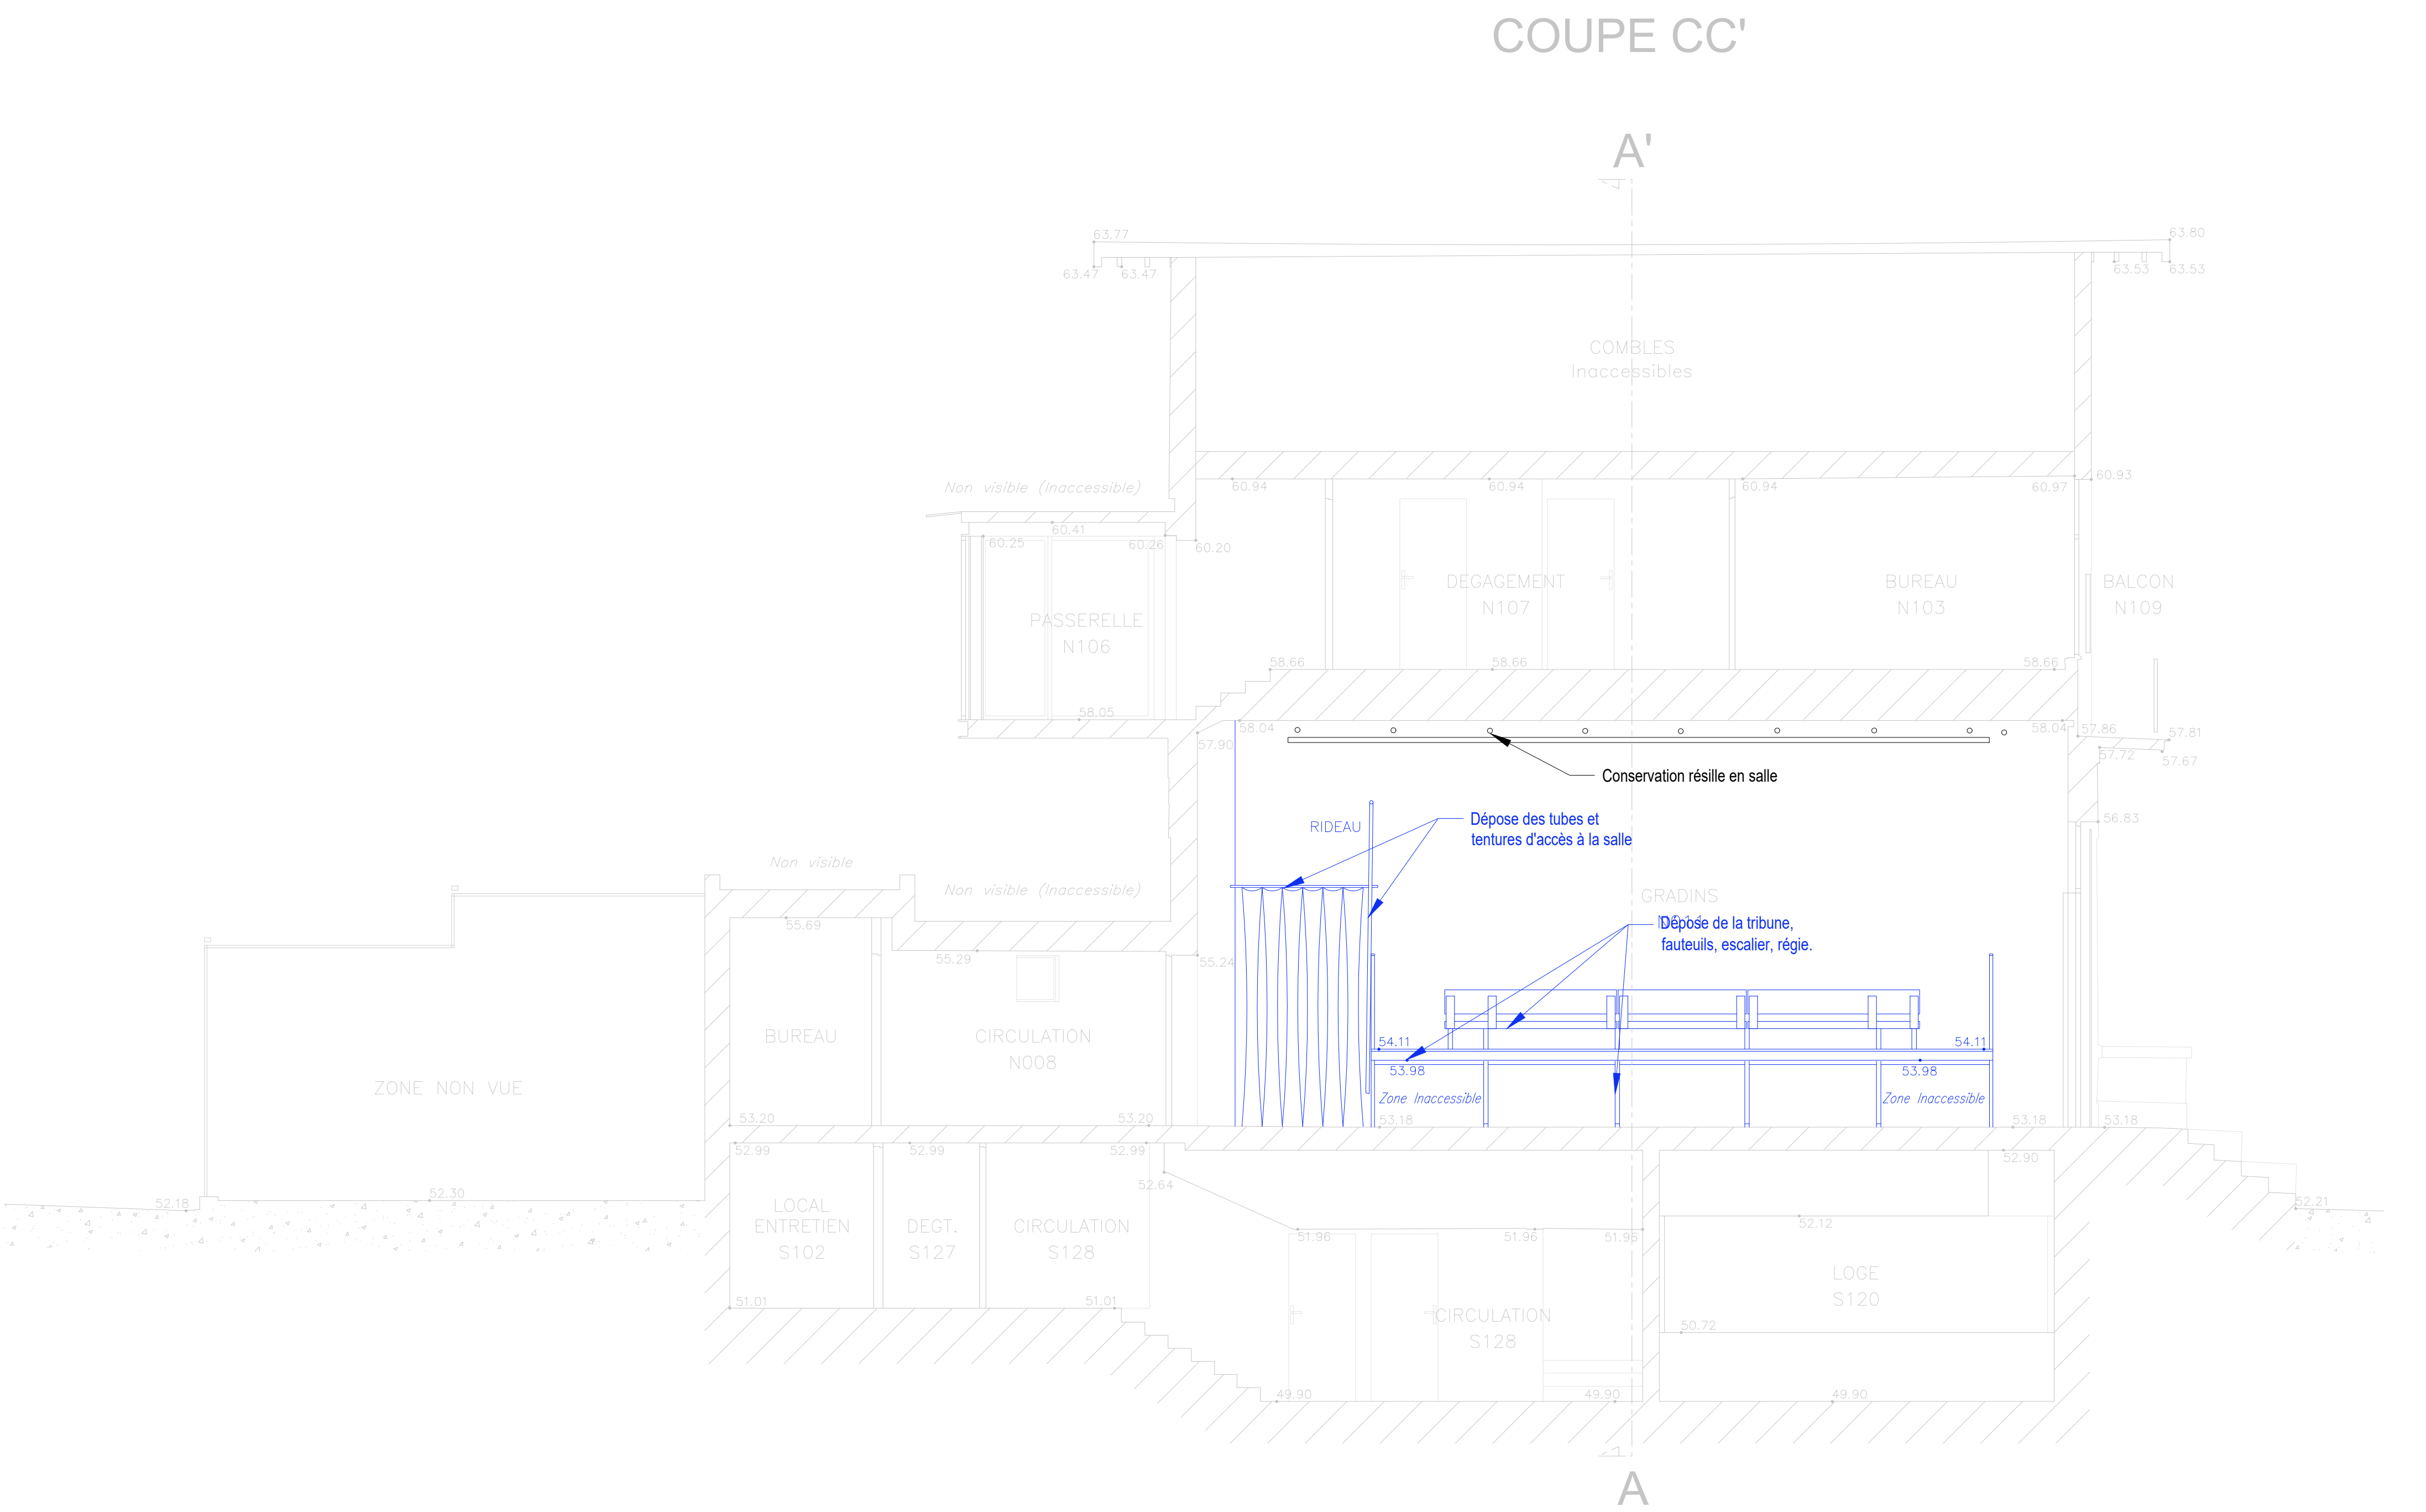

Horizontale de référence à l'altitude de 48.00m

Coupe transversale Scène

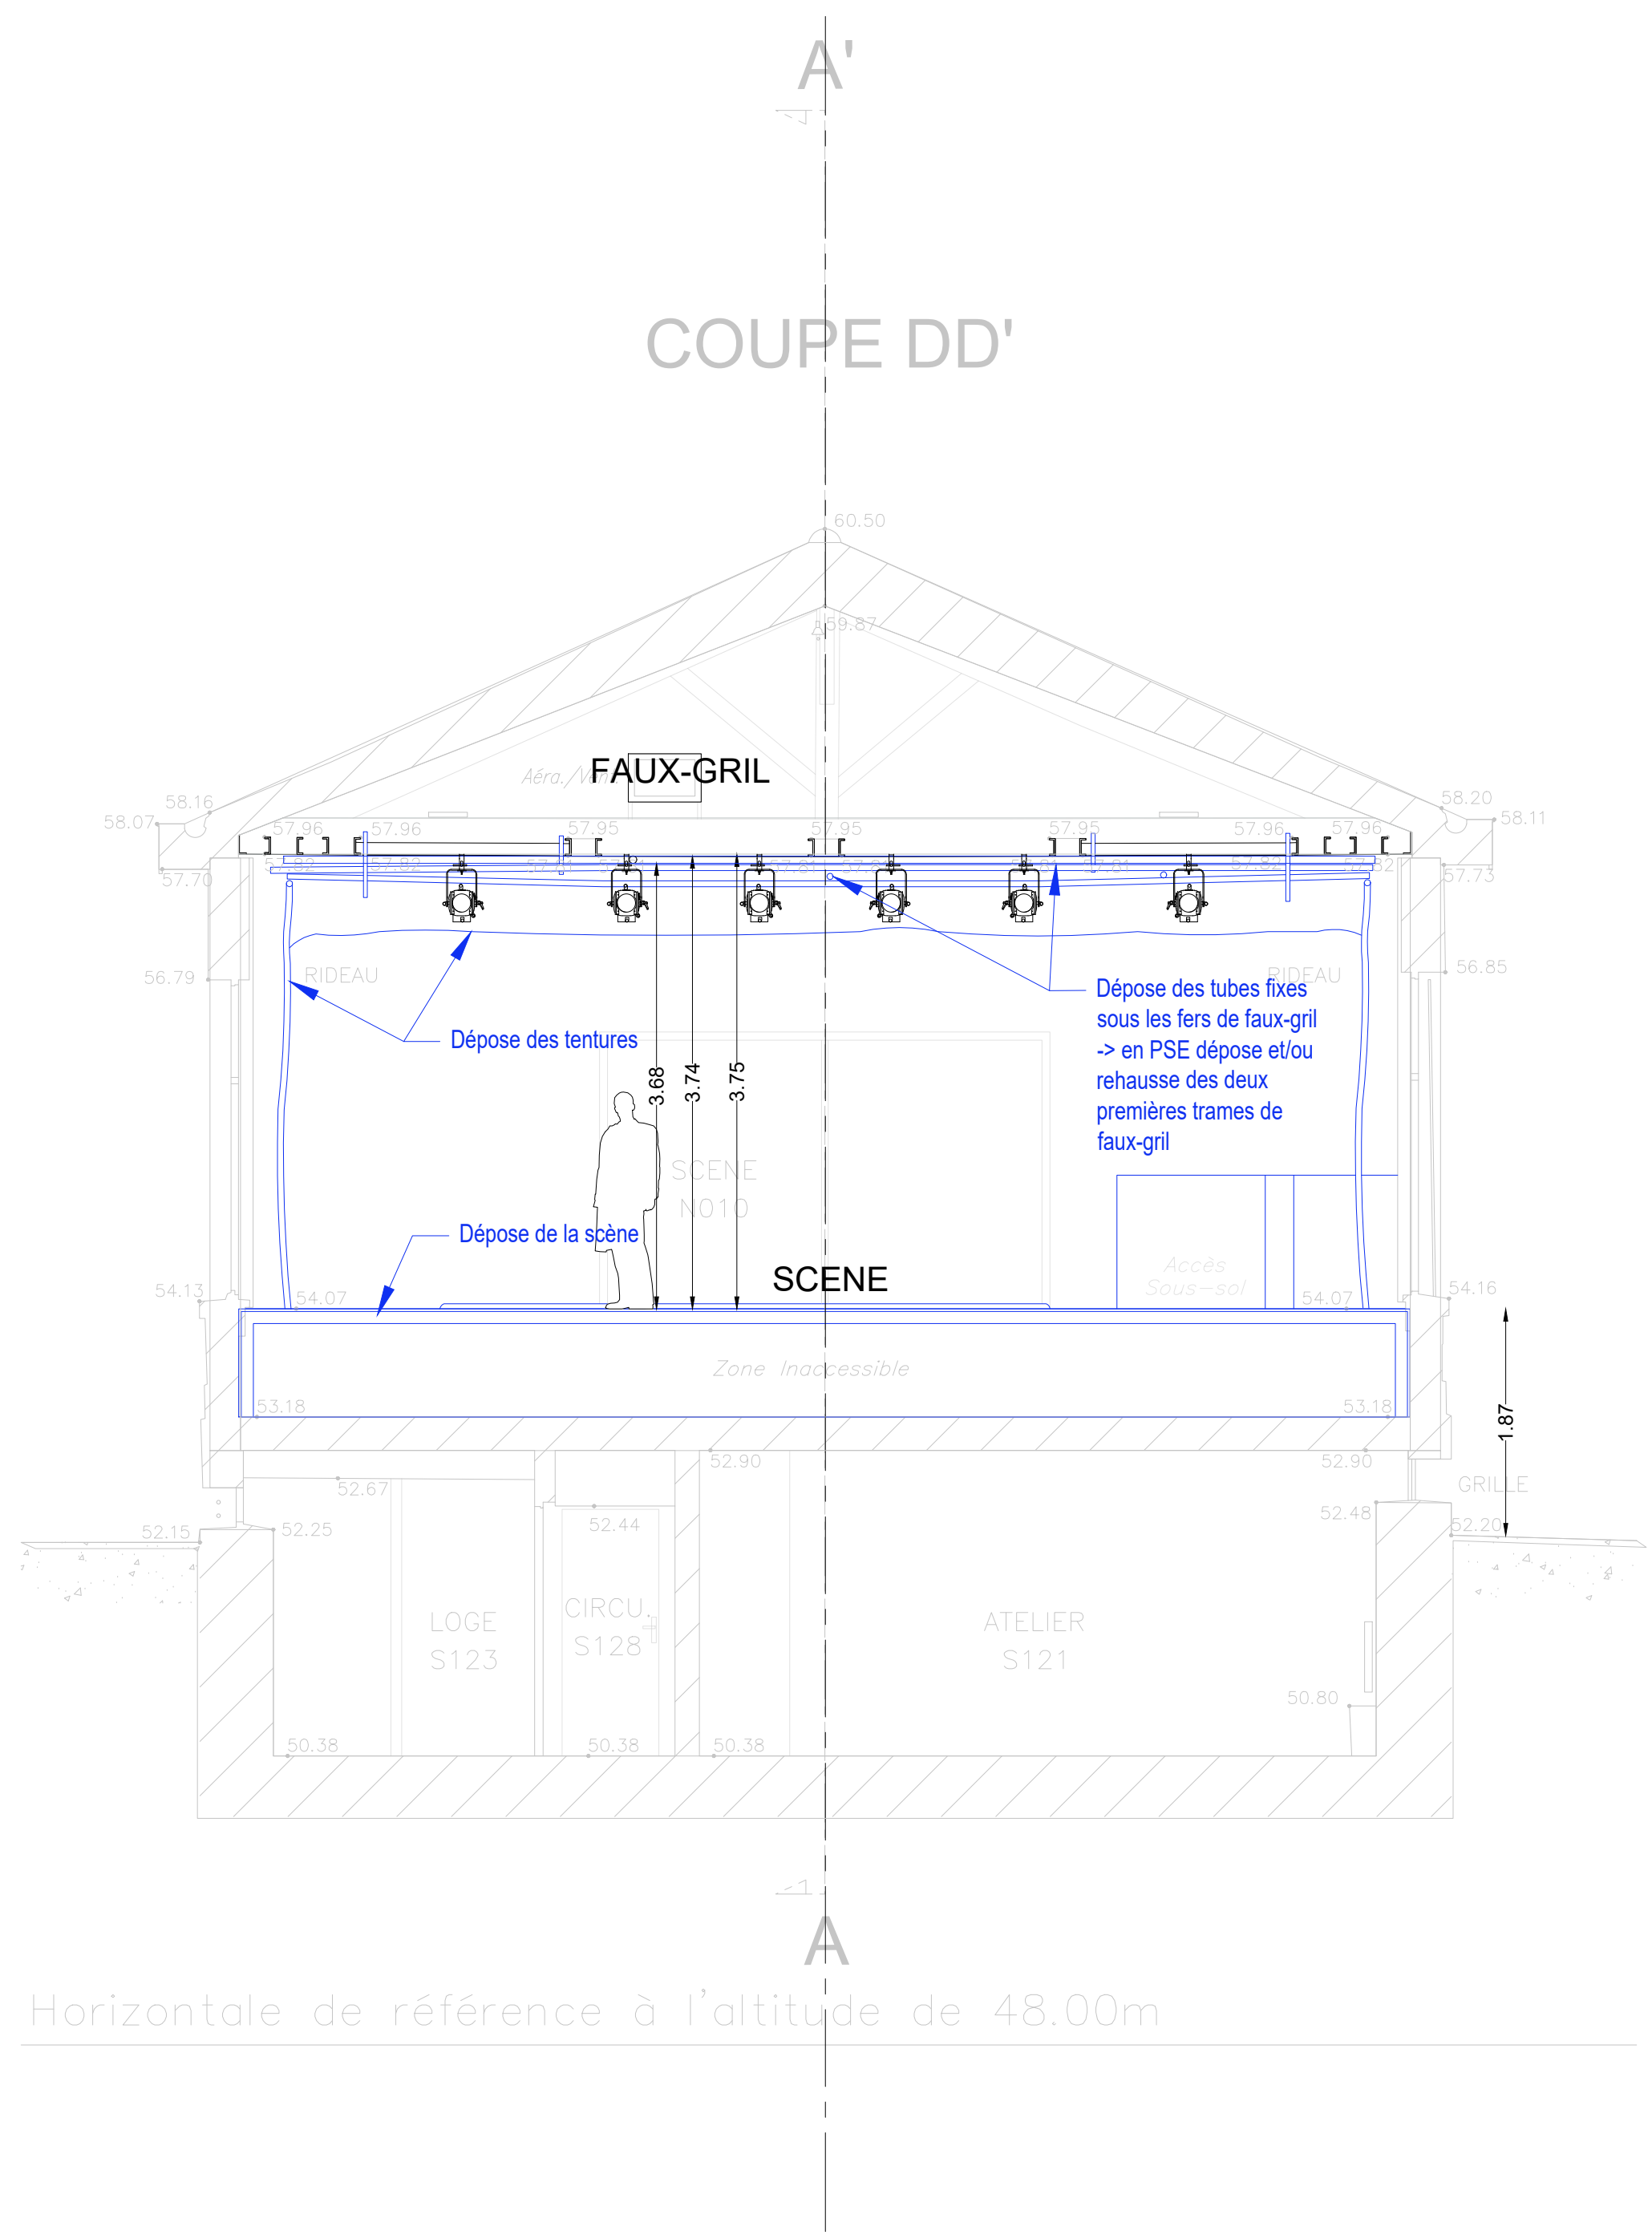

Horizontale de référence à l'altitude de 48.00m

- LEGENDE :
- Equipements scénô à conserver
 - Equipements scénô à déposer
 - lot curage (Lot N°1)

NOTA : Les plans scénographiques sont réalisés à partir des documents géomètre - les fonds de plans architectes priment sur les présents documents.

PARIS - LA VILLETTE

Réhabilitation du Pavillon du Charolais, le Hall de la Chanson




PLANS SCÉNOGRAPHIQUES EXISTANTS
Coupes Trans. - Scène et Salle


SC105

MAITRISE D'OEUVRE MANDATAIRE LE MOAL ARCHITECTES Architecte mandataire 40 rue du Château d'Eau PARIS 75010 @ : lemoal@lemoal.com Tel : +33(0)1 42 41 20 72	MAITRISE D'OUVRAGE Hall de la Chanson, EPPGHV, Paris la Villette 211 avenue Jean Jaurès PARIS 75019 @ : l3ppghv@ville.paris.fr Tel : +33(0)1 55 51 43 58
MAITRISE D'OEUVRE SCENOGRAPHIQUE Agence CLAIR-OBSCUR Scénographe d'équipement 118 rue d'Anjou PARIS 20 @ : claire@clair-obscur.fr Tel : +33(0)1 42 42 10 77 Web : www.agenceaco.fr	

Coupe longitudinale café

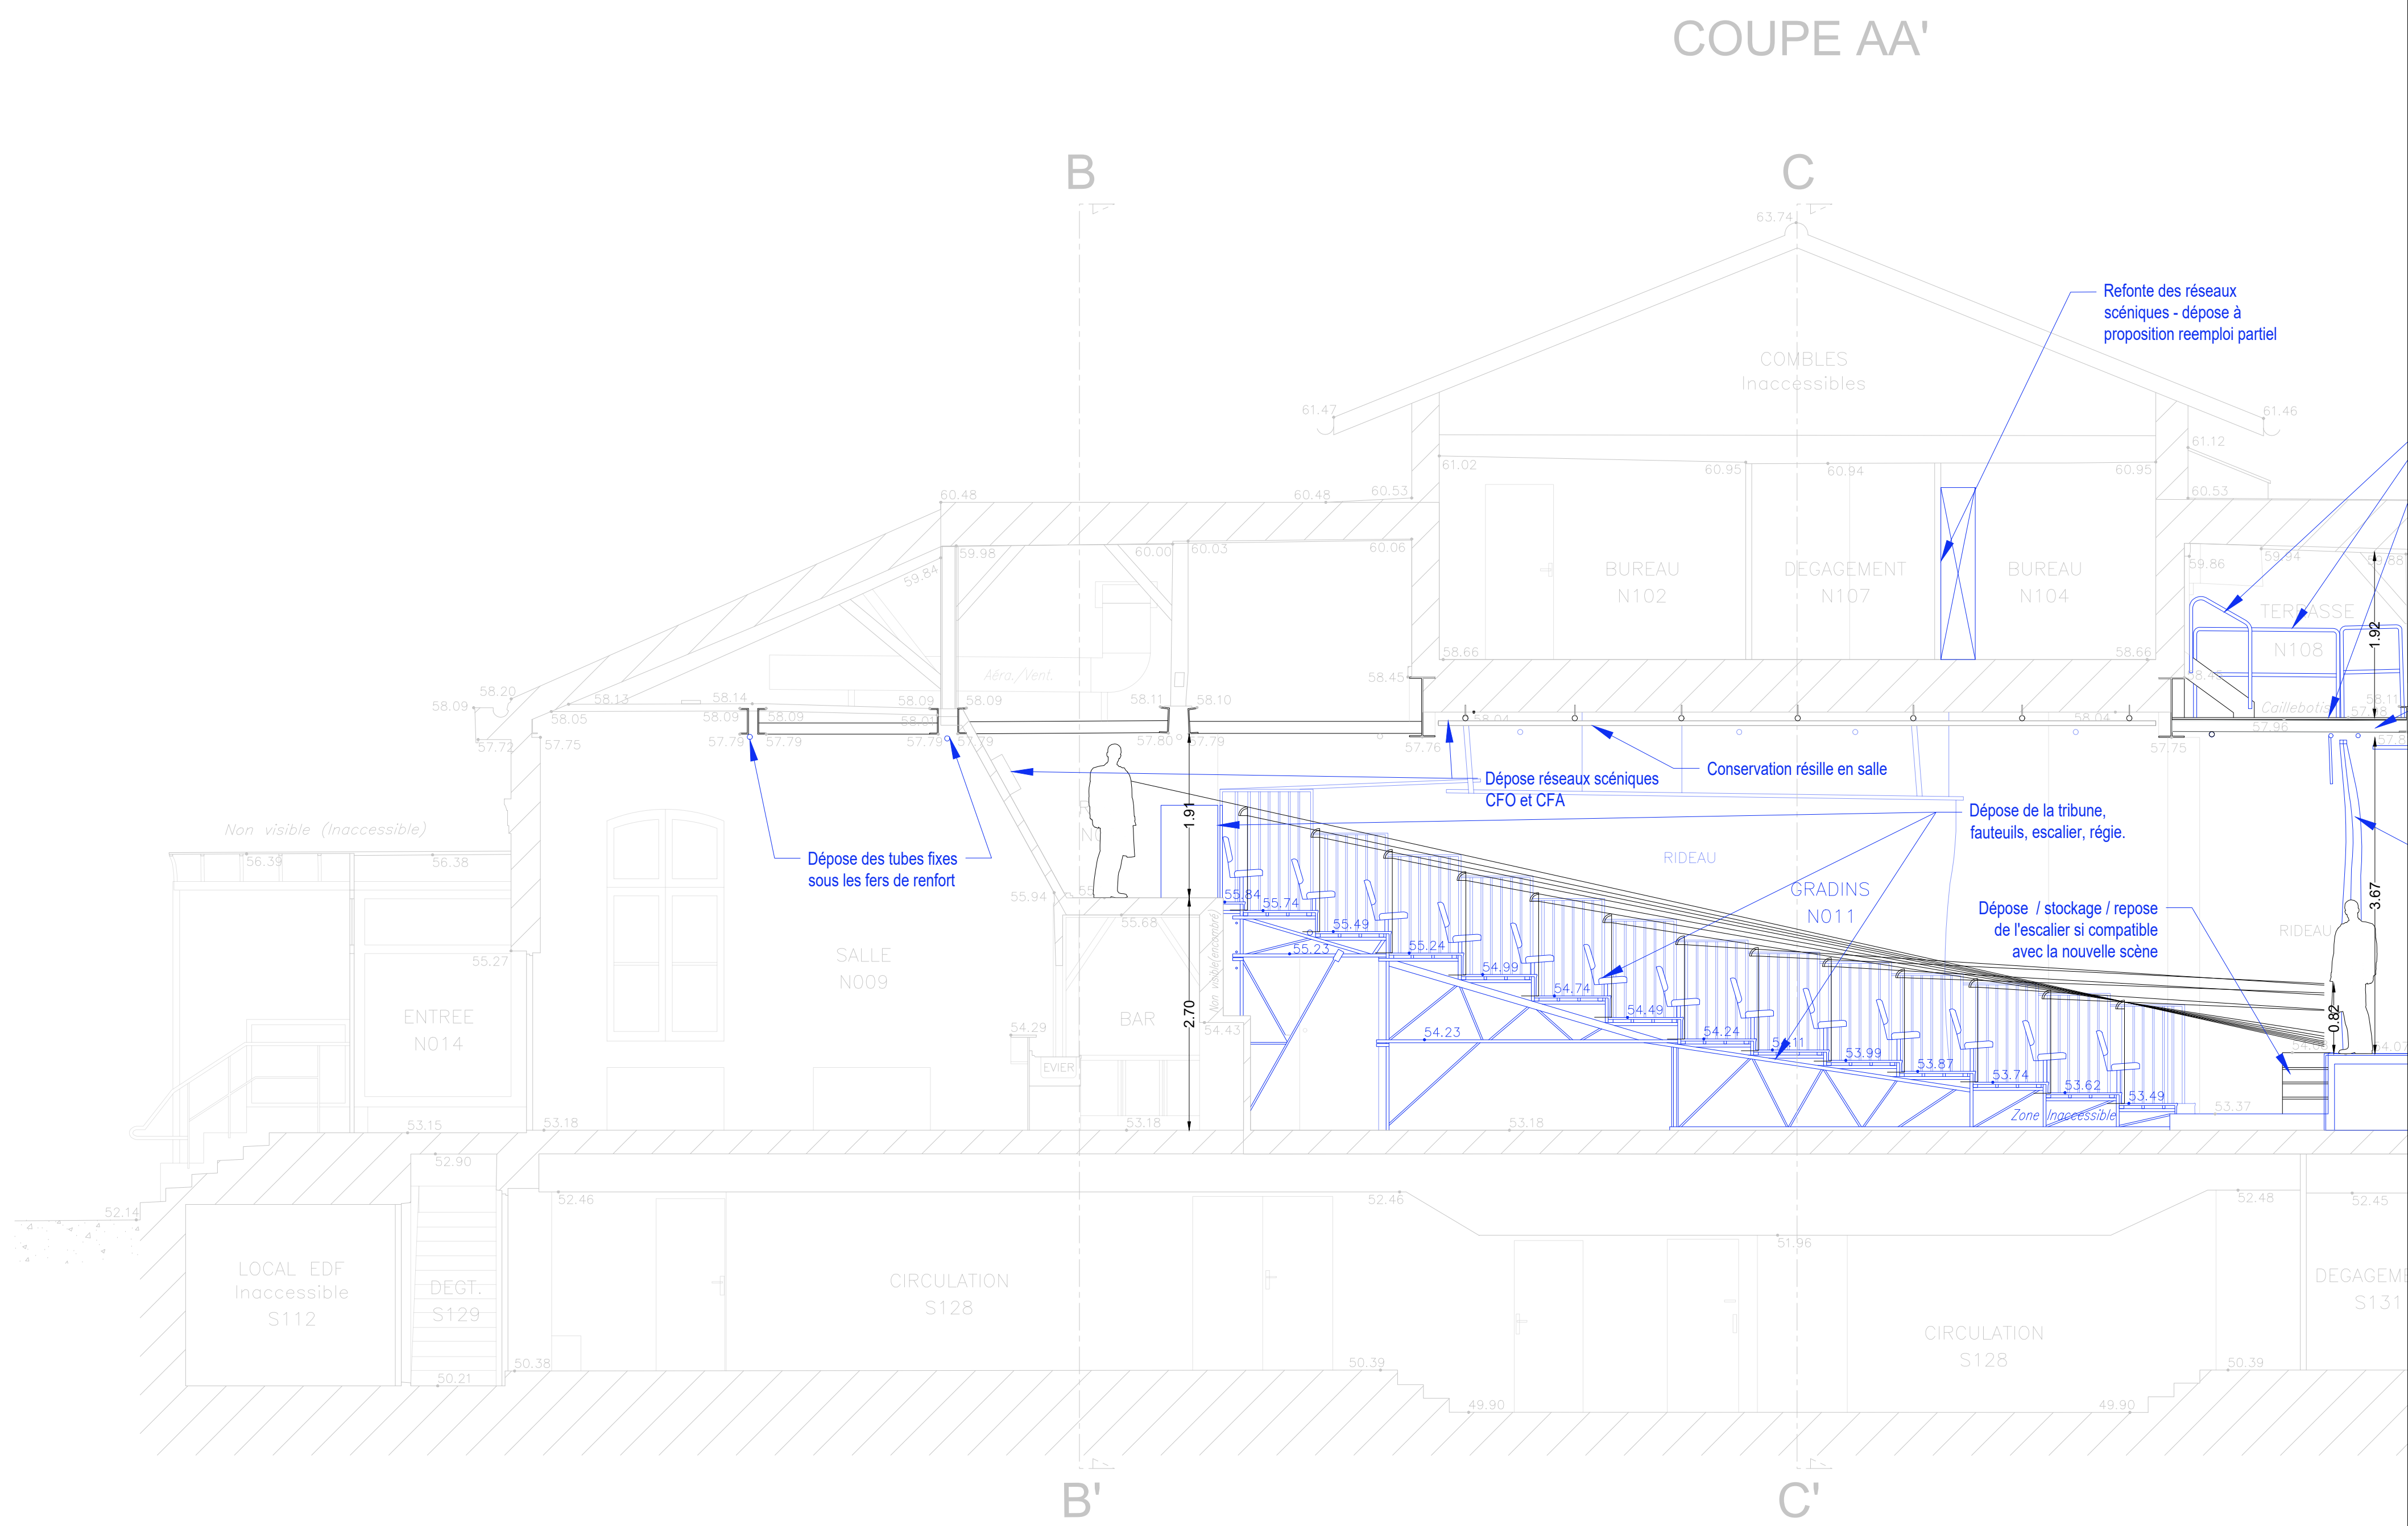

Coupe transversale café

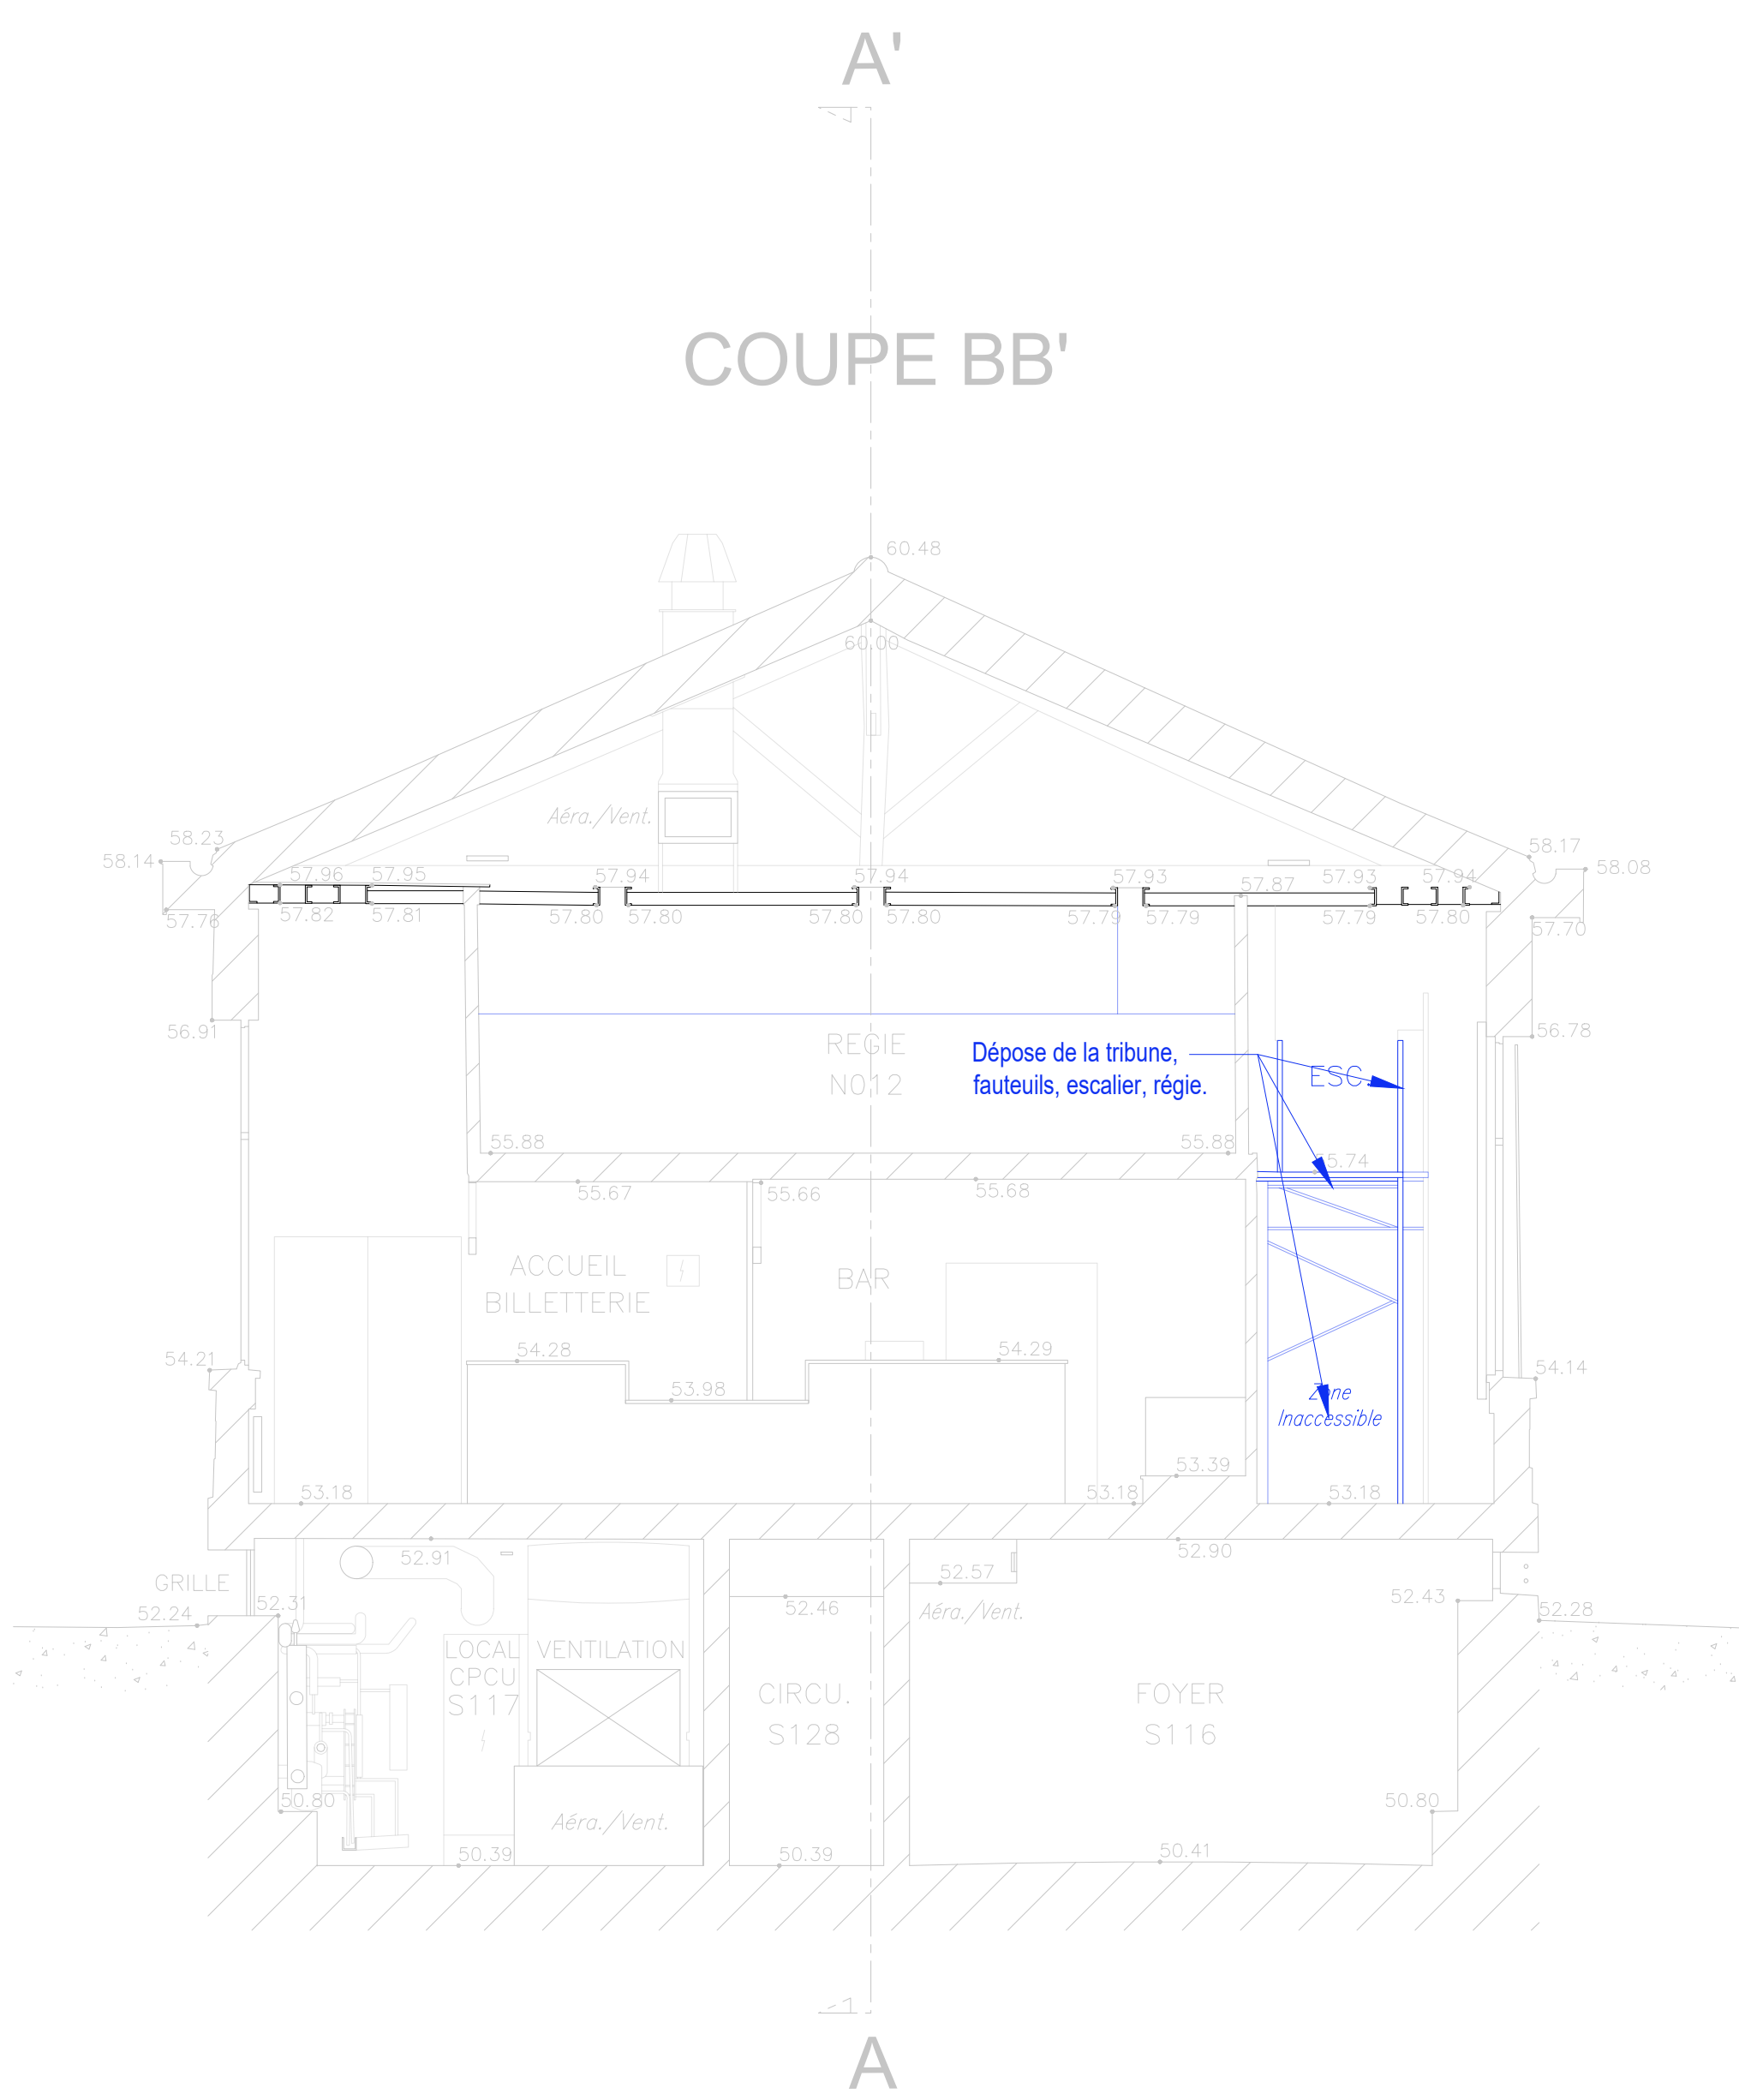

LEGENDE :

- Equipements scénos à conserver
- Equipements scénos à déposer
- lot curage (Lot N°1)

NOTA : Les plans scénographiques sont réalisés à partir des documents géomètre - les fonds de plans architectes priment sur les présents documents.

PARIS - LA VILLETTE

Réhabilitation du Pavillon du Charolais, le Hall de la Chanson



PLANS SCÉNOGRAPHIQUES EXISTANTS
Coupes Longi. et Trans. - Café Boeuf

SC106

MAITRISE D'OEUVRE MANDATAIRE LE MOAL ARCHITECTES Architecte mandataire 40 rue du Château d'Eau PARIS 75010 tél : +33(0)1 42 41 20 72	MAITRISE D'OUVRAGE Hall de la Chanson, EPPGHV, Paris la Villette 211 avenue Jean Jaurès PARIS 75019 tél : +33(0)1 42 41 20 72
MAITRISE D'OEUVRE SCENOGRAPHIQUE Agence CLAIR-OBSCUR Scénographe d'équipement 18 rue d'Anjou PARIS 75001 tél : +33(0)1 42 41 20 72 web : www.agenceaco.fr	