


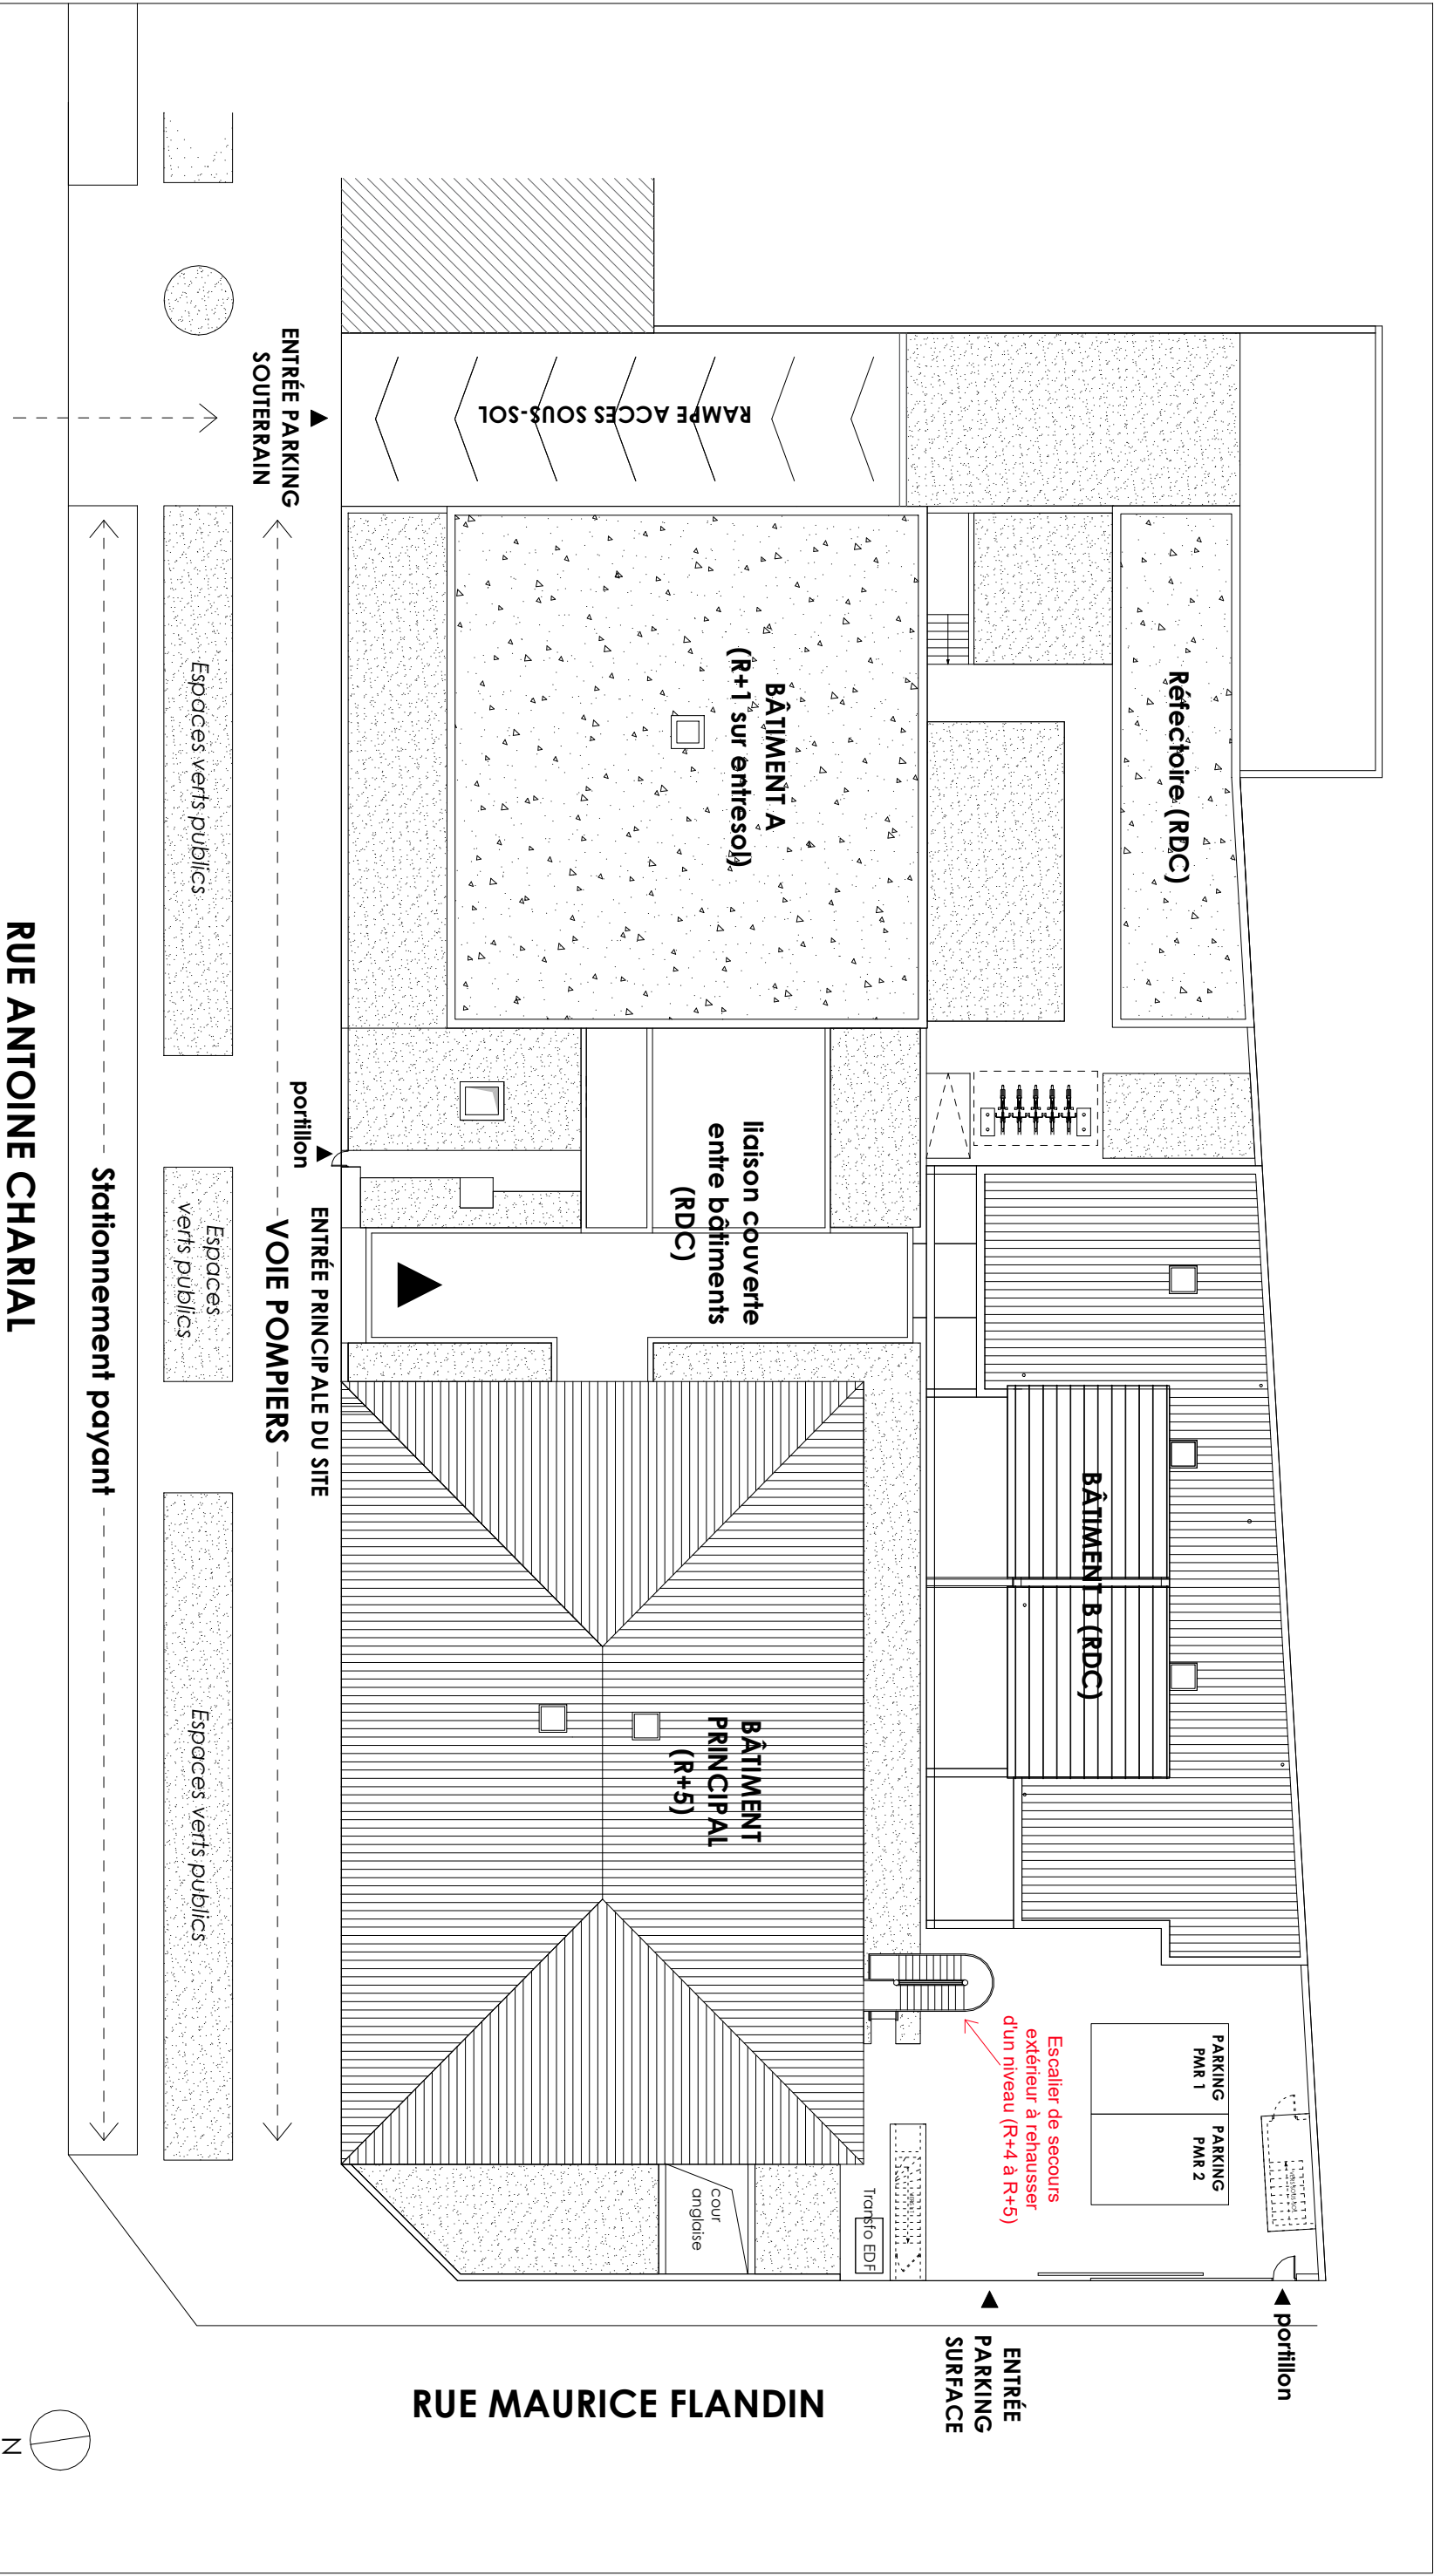

RÉPUBLIQUE FRANÇAISE <i>Liberté Égalité Fraternité</i> Maitrise d'Ouvrage Cerema CLIMAT & TERRITOIRES DE DEMAIN Ministère de la Transition écologique et de la Cohésion des territoires Cité des Mobilités 25 avenue François Mitterrand - CS 97 803 69 674 BRON Cedex		Contrôleur Technique CPAVE APAVE IC GRAND LYON EST 5 Rue Alice Guy Blaché 69800 ST PRIEST	Site de Charial – Siège Social du CEREMA 2 rue Antoine CHARIAL – 69003 LYON - Rehausse de l'escalier de secours extérieur du bâtiment principal - ATO4 -1 PLAN DE MASSE Ech. : 1/250
--	--	---	---