


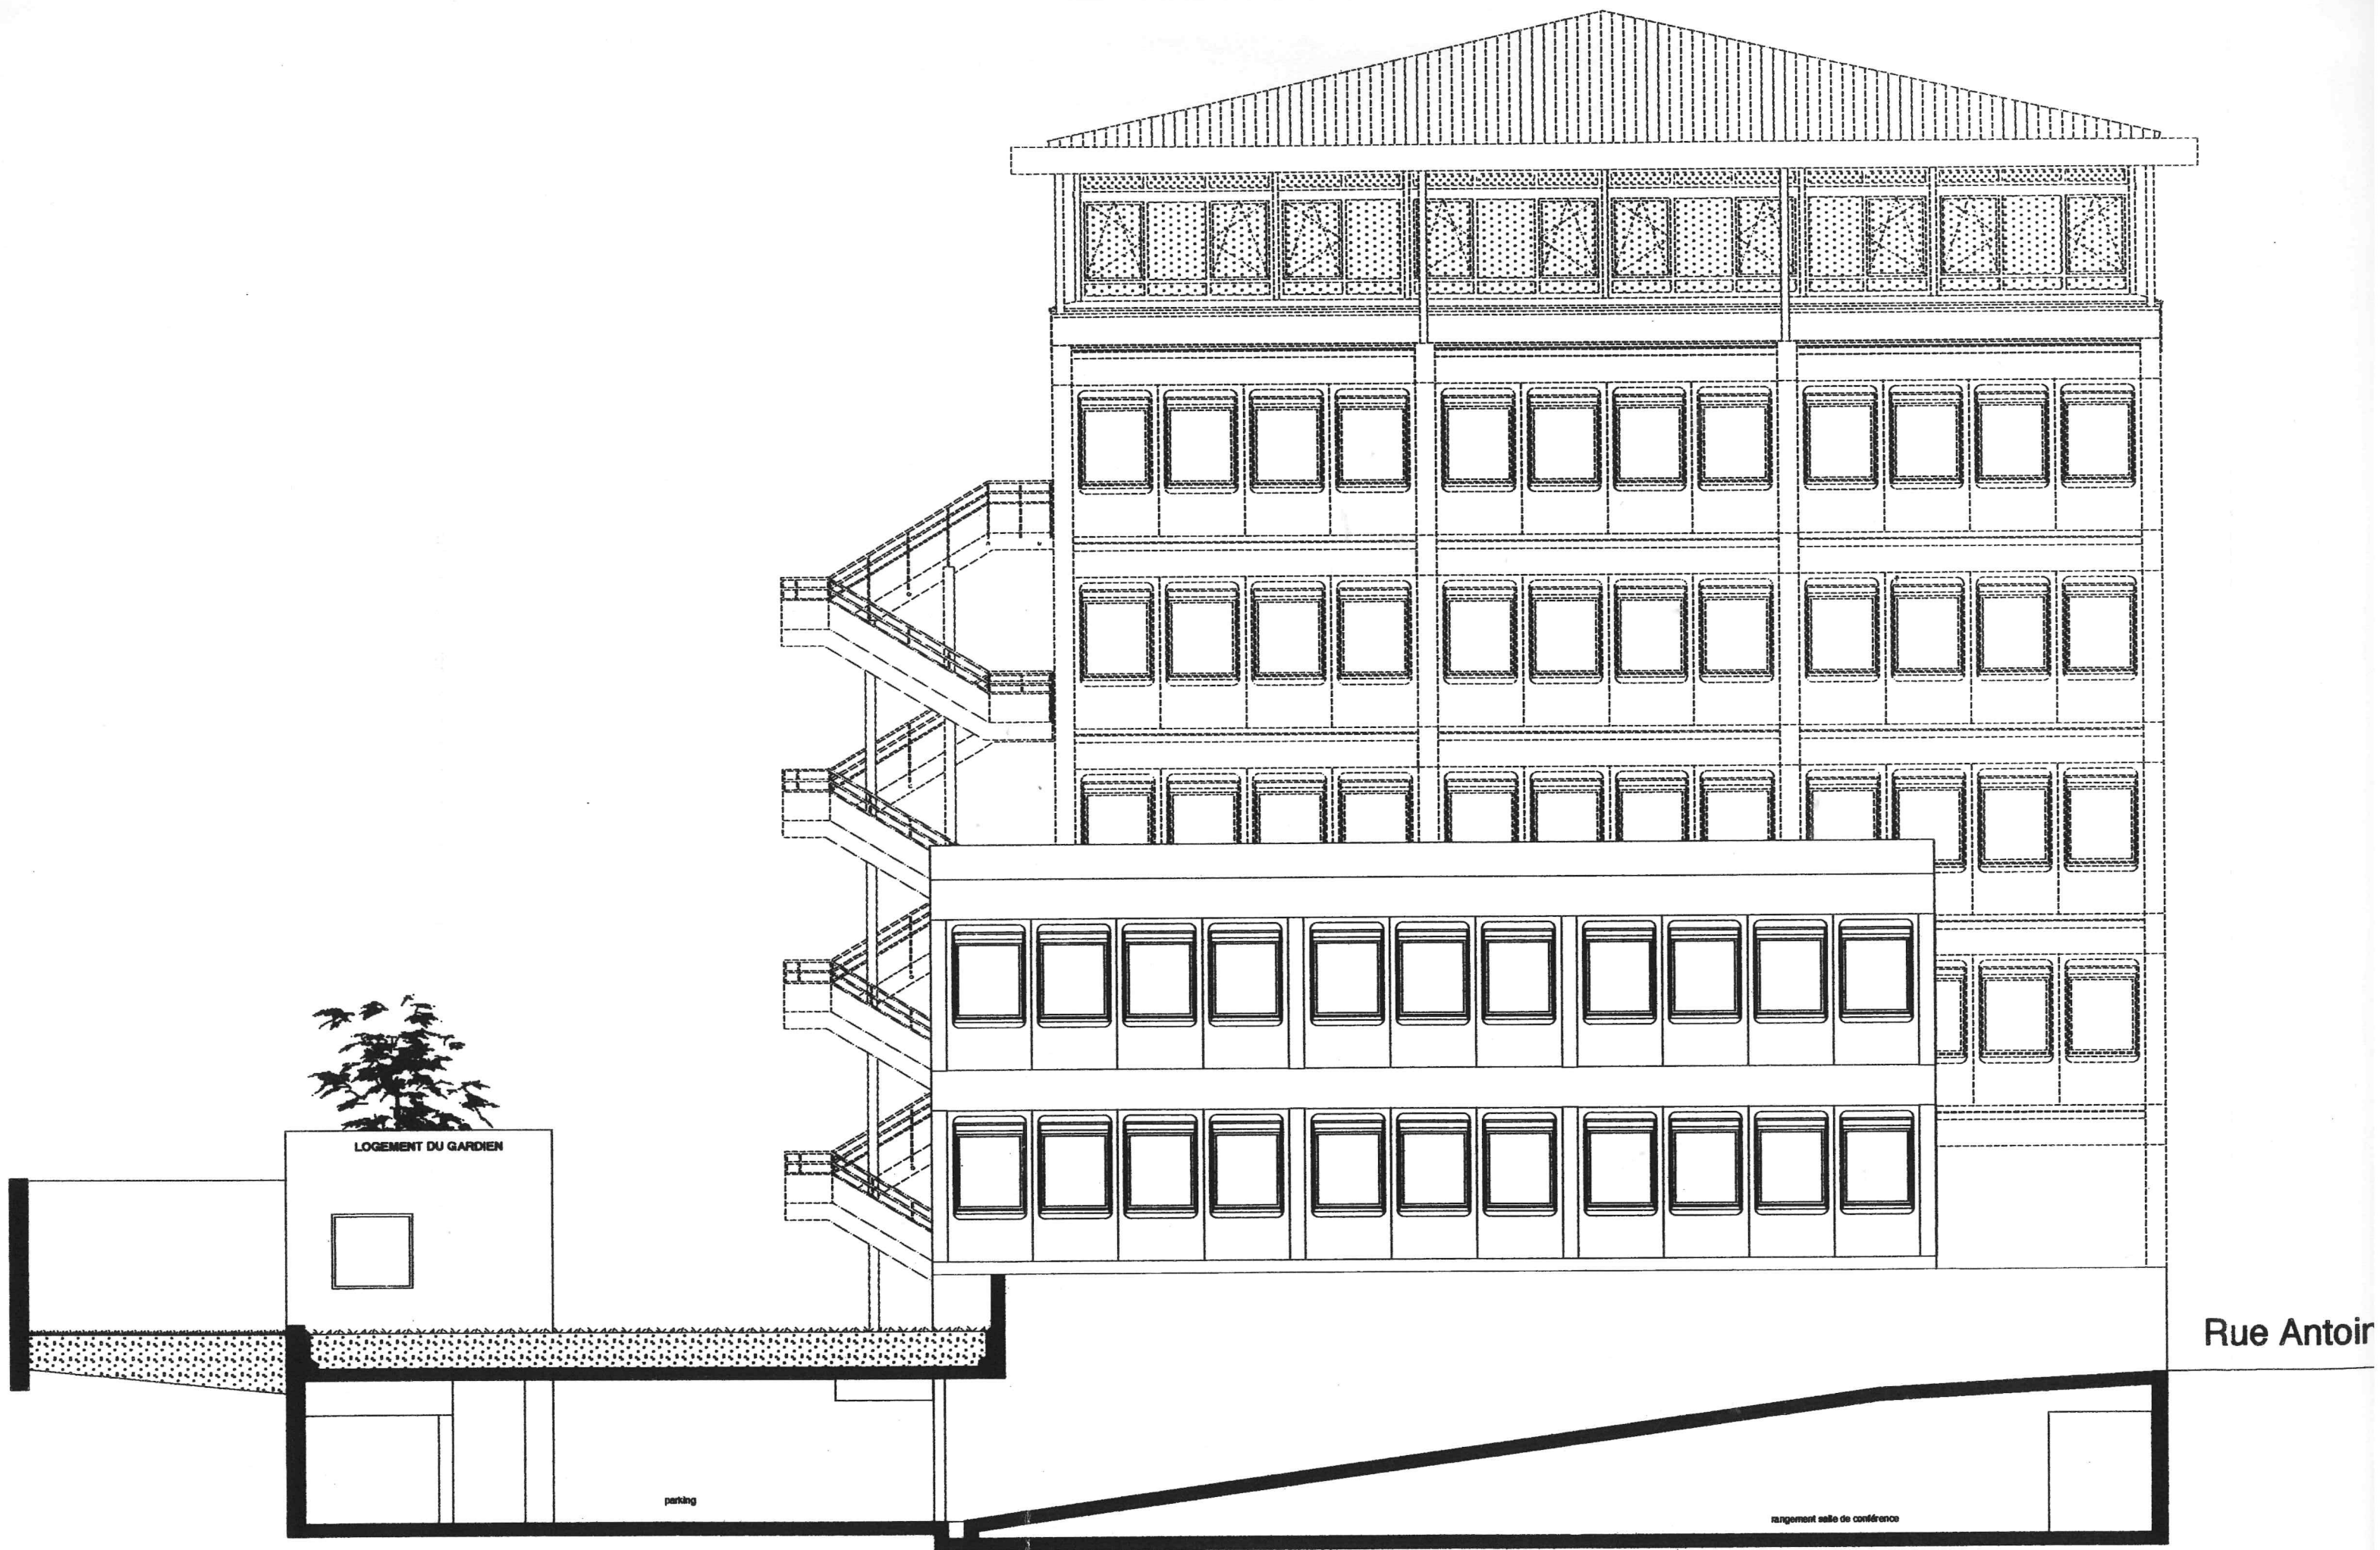

Façade Est
Coupe sur rampe d'accès au garage