

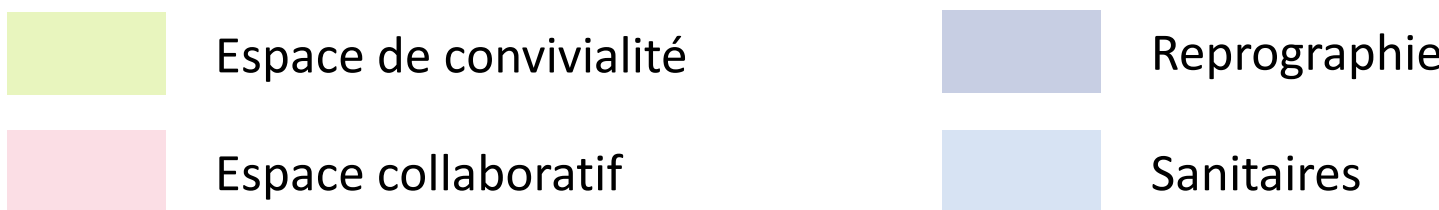
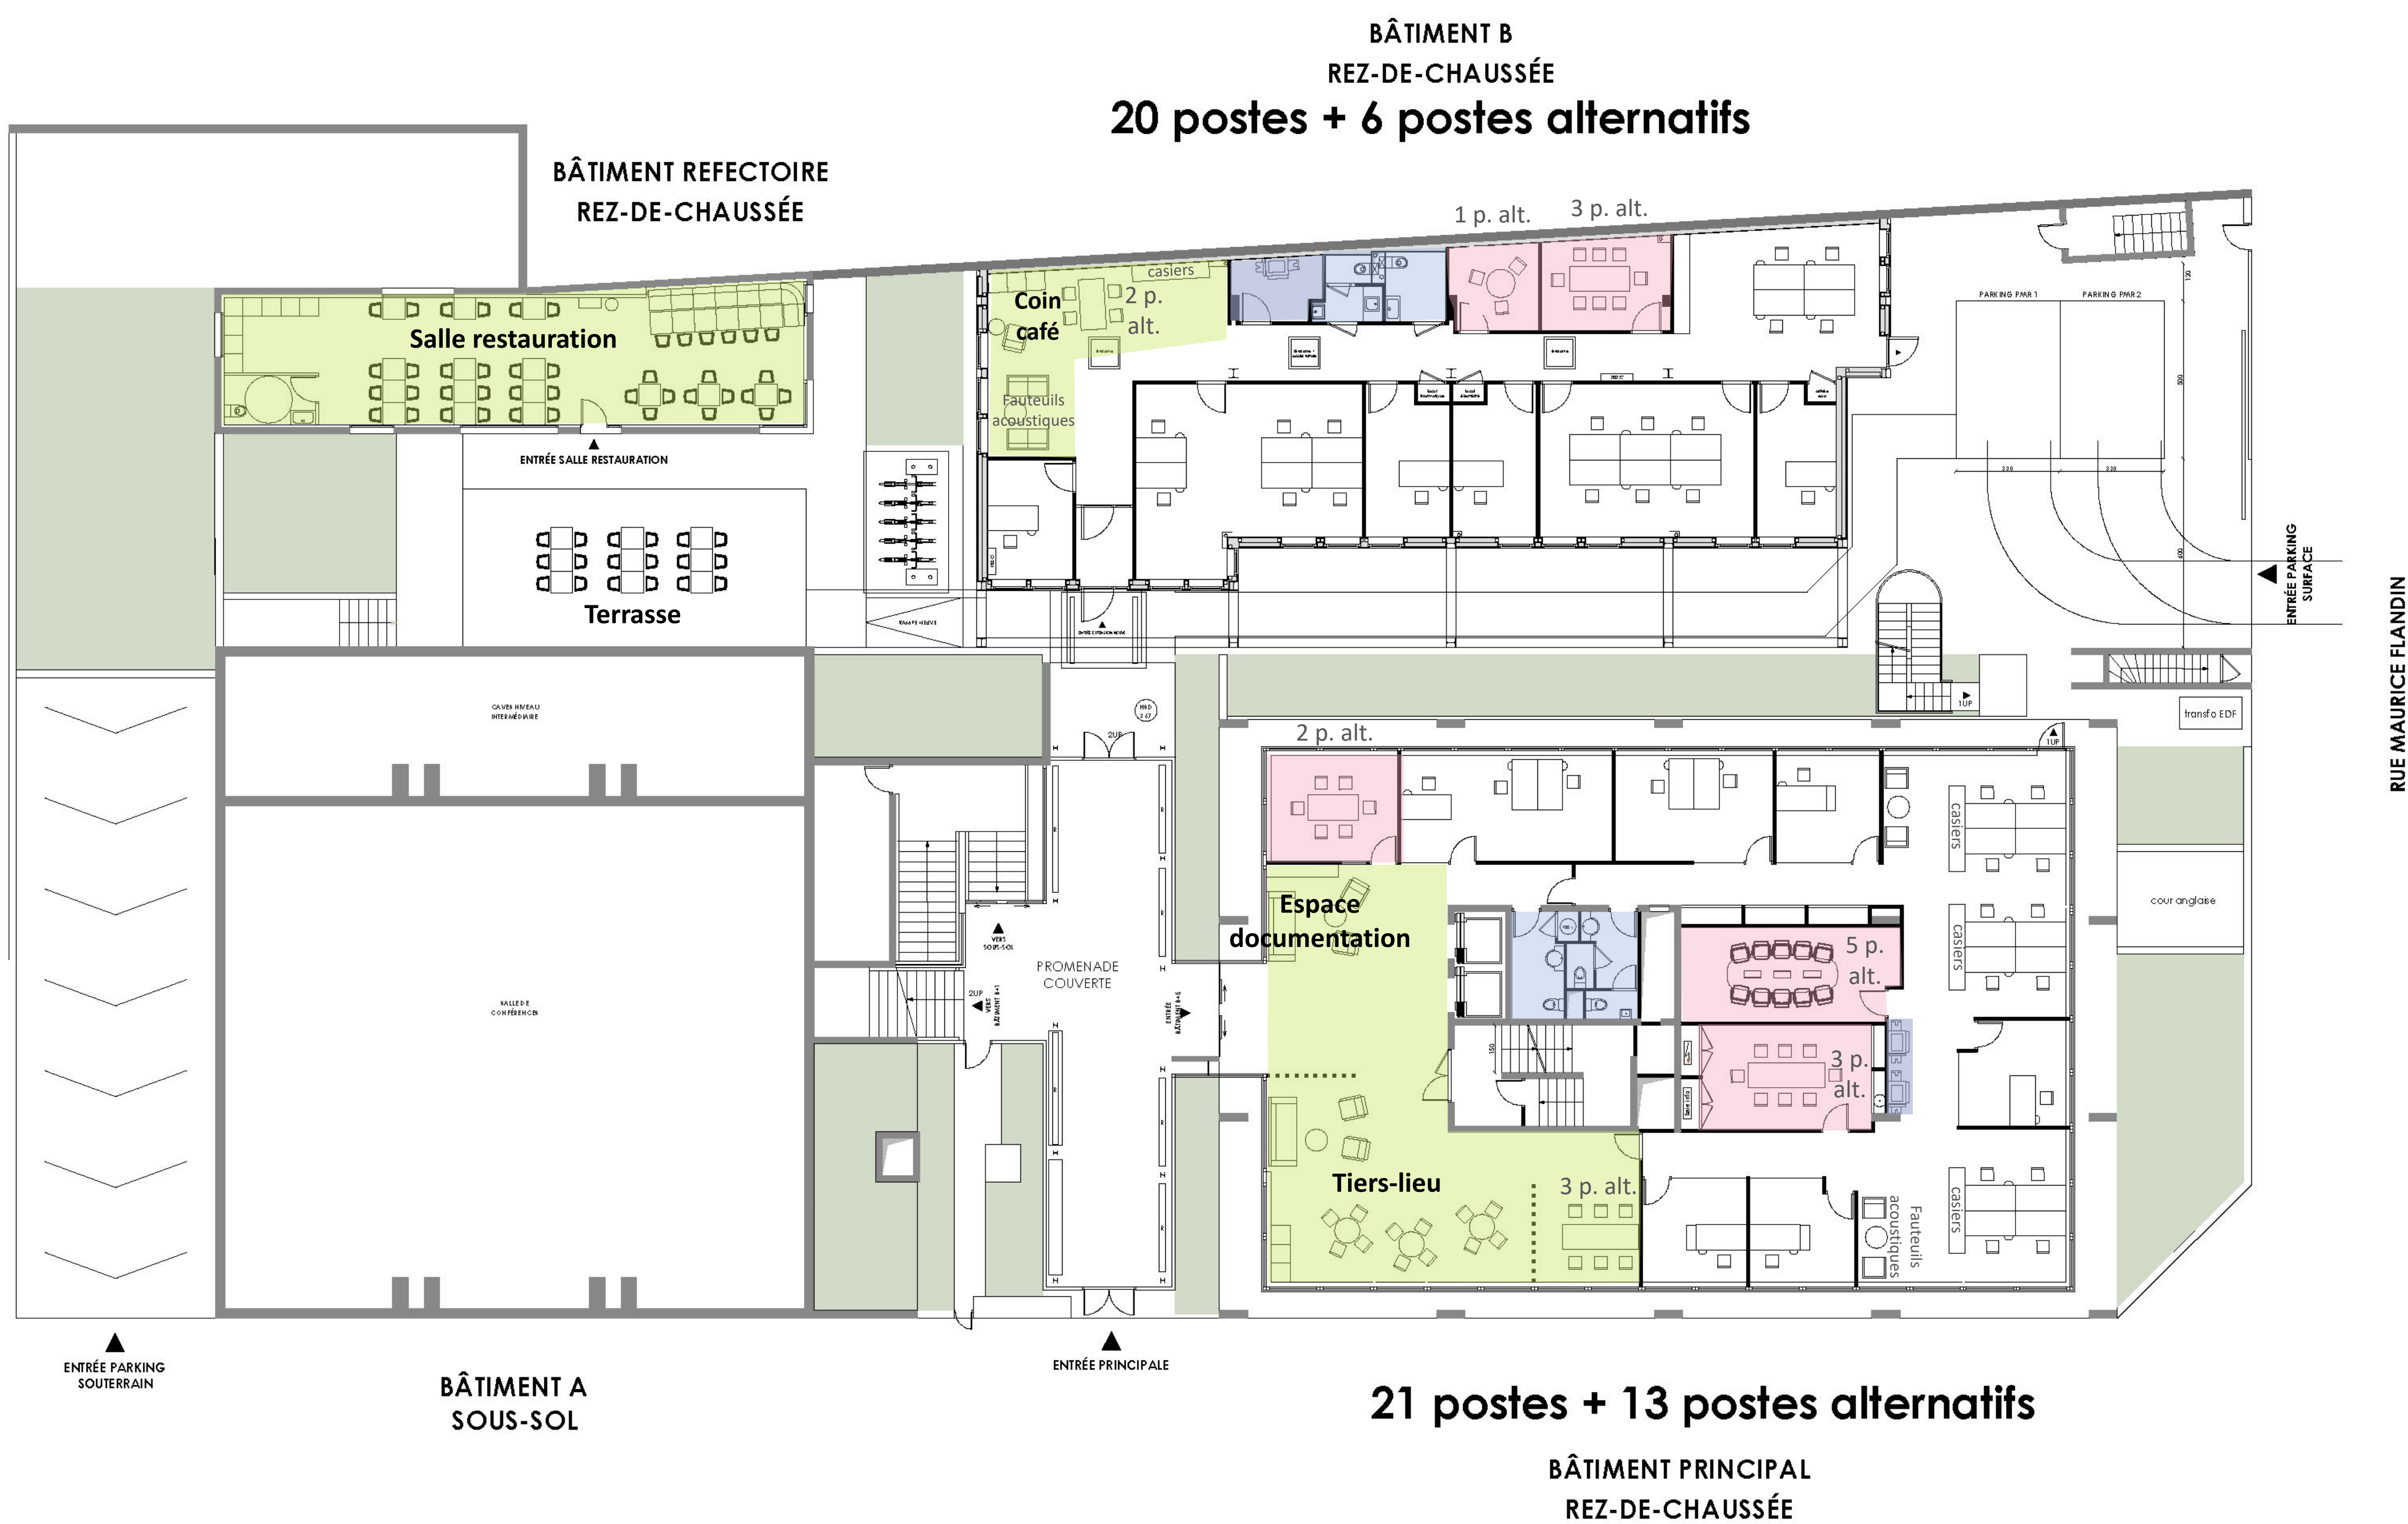
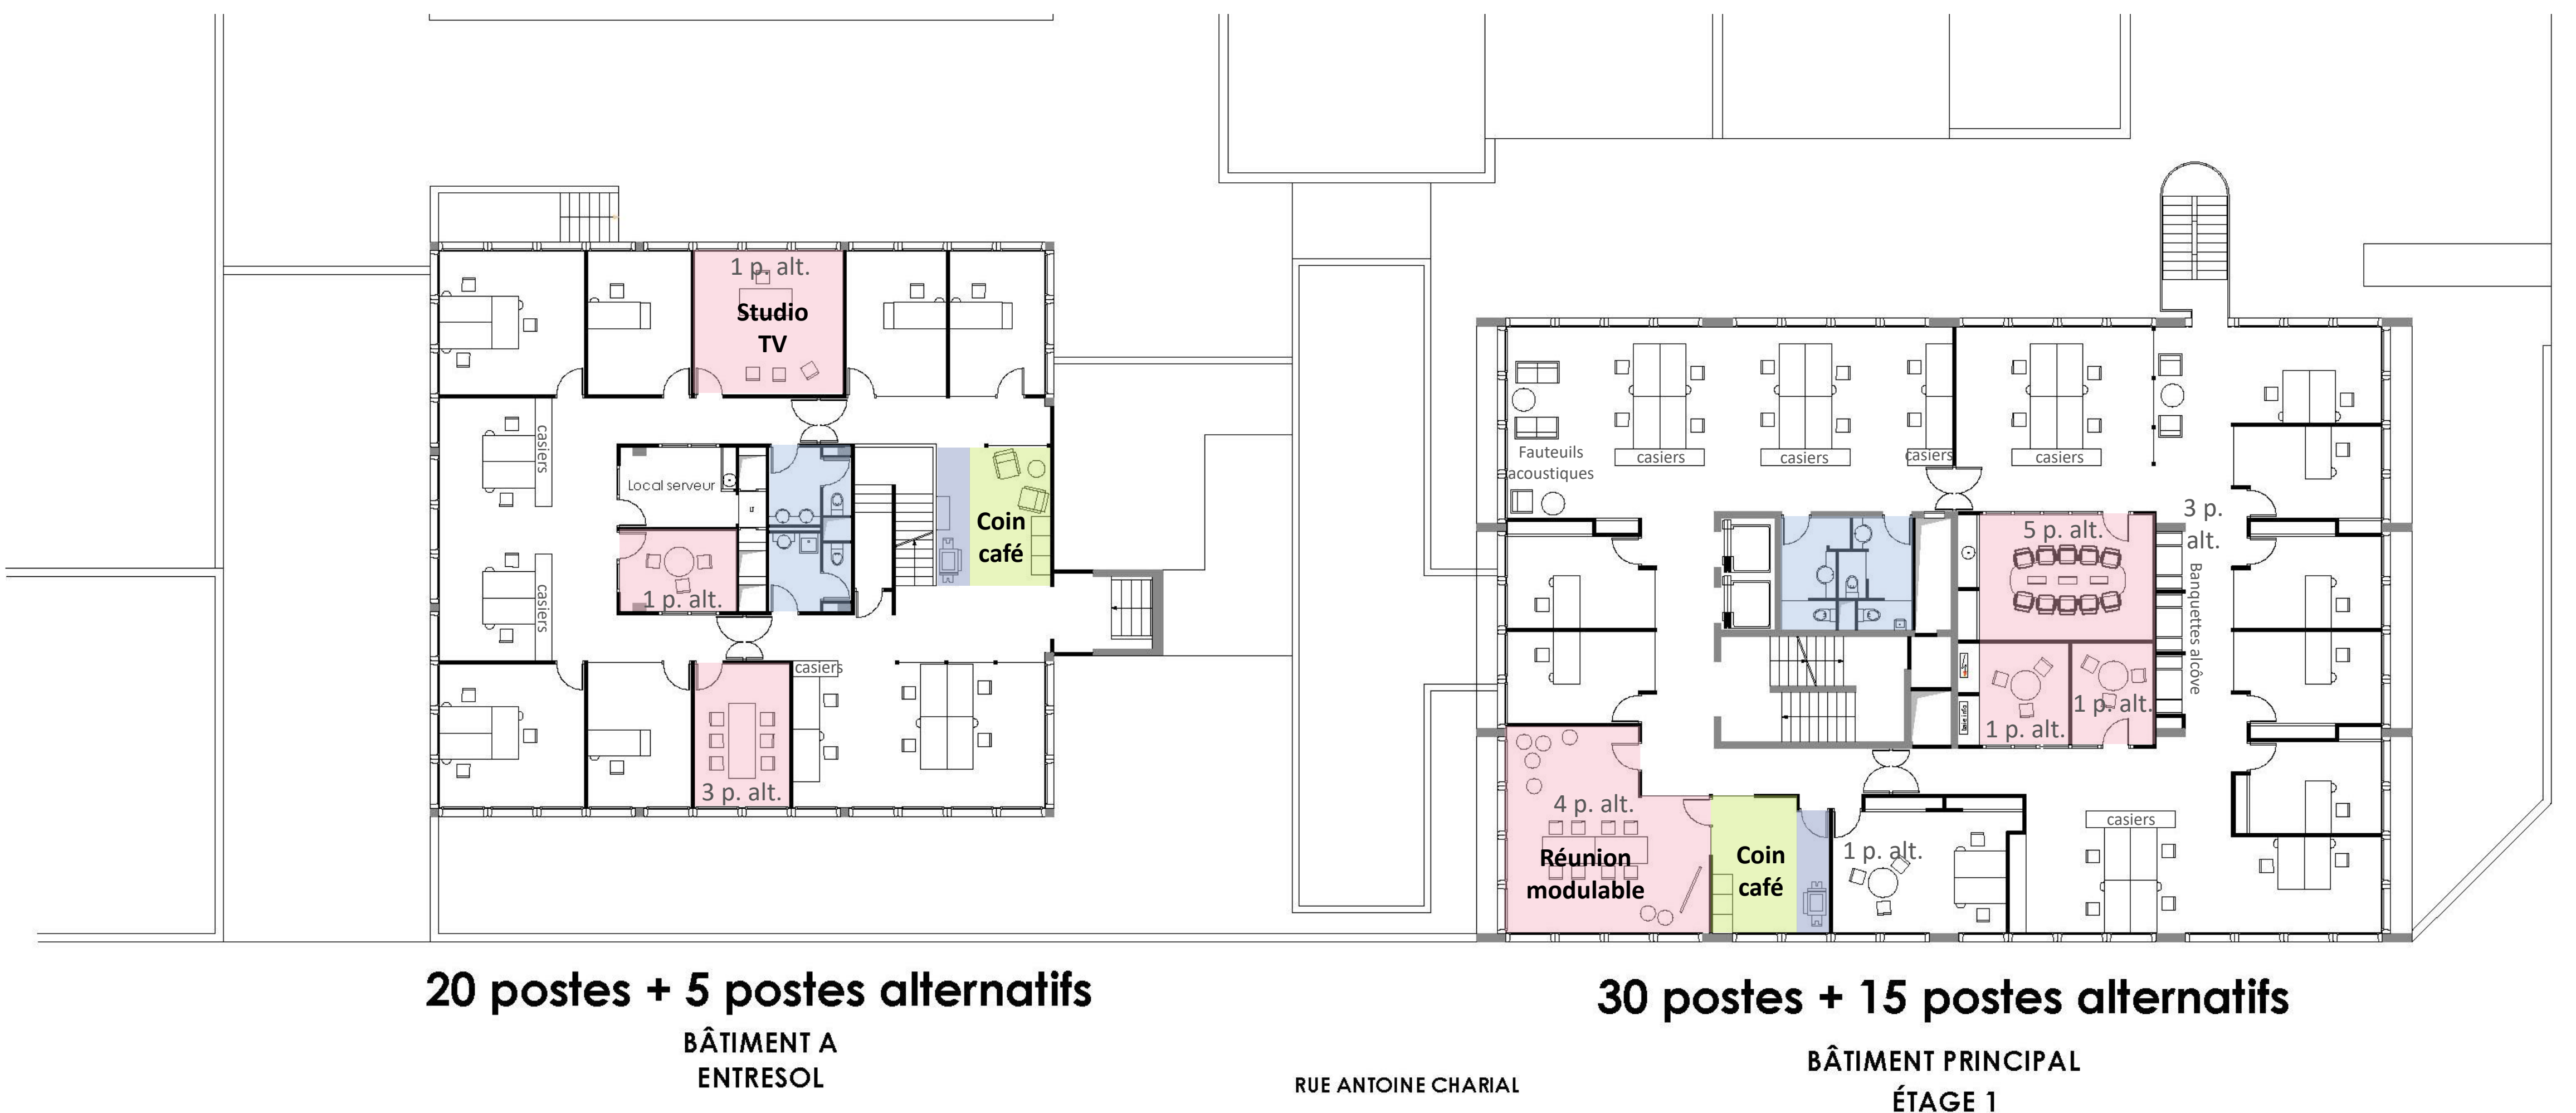


Plan de micro-zoning global

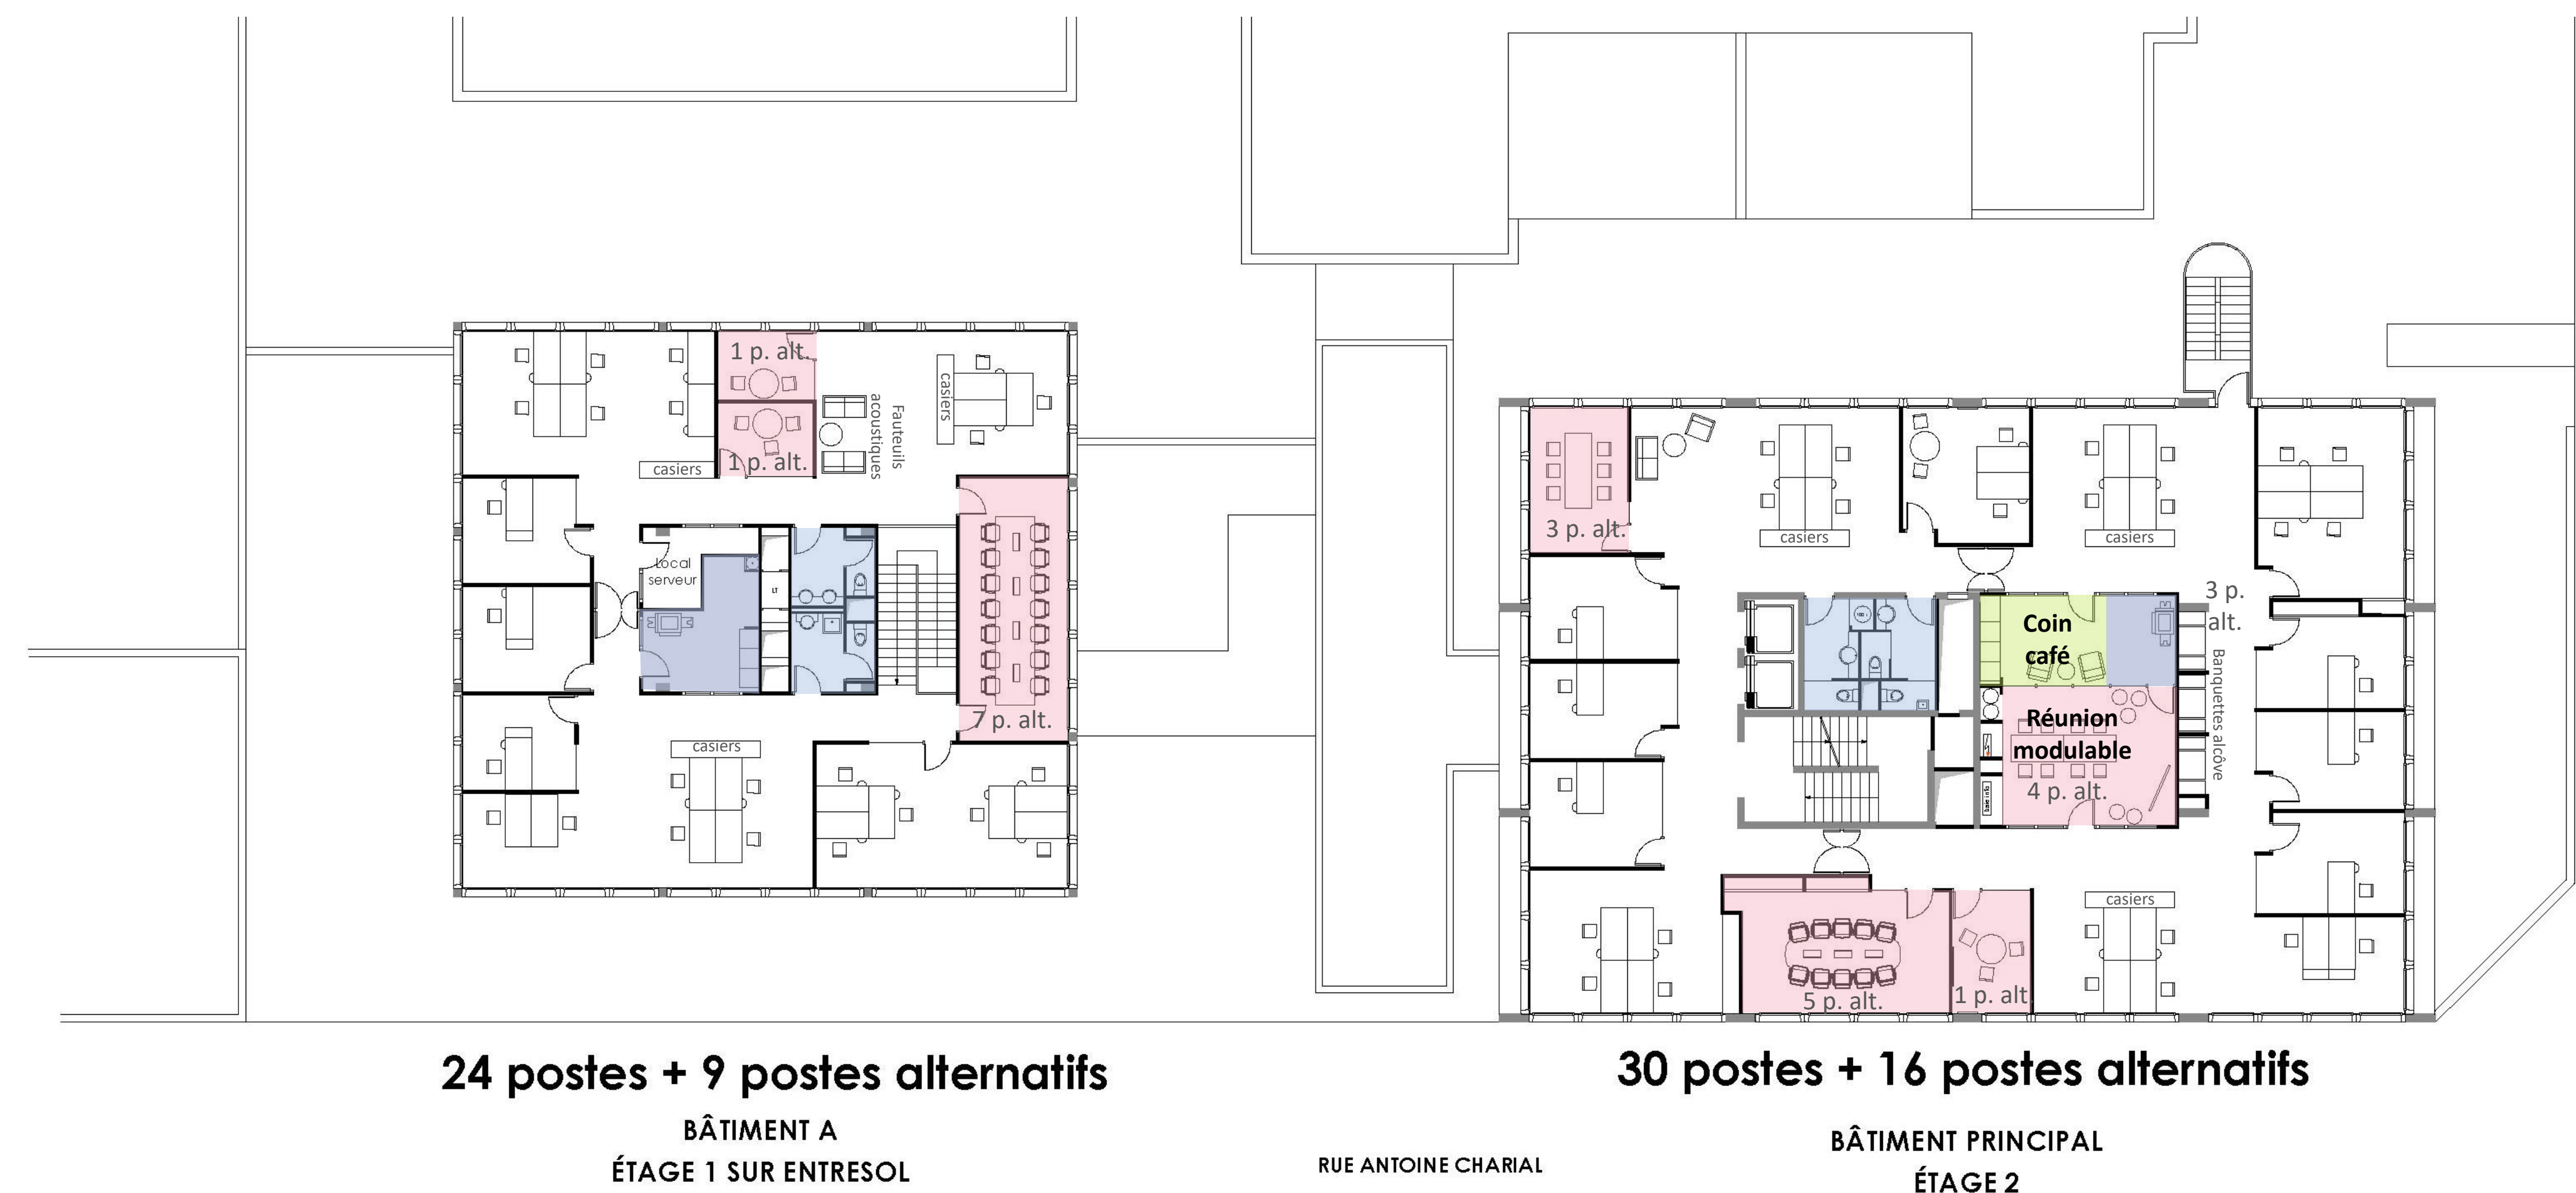

Bâtiment	Niveau	Occupation actuelle	Nombre postes classiques	Nombre postes alternatifs	Surface SUB
Principal	R-1	0	0	0	704 m²
Principal	RDC	22	21	13	456 m²
Principal	R+1	26	30	15	432 m²
Principal	R+2	27	30	16	435 m²
Principal	R+3	26	30	15	433 m²
Principal	R+4	19	30	14	434 m²
Principal	R+5	19	30	14	410 m²
Total bâtiment principal		139	171	87	3304 m²
Bâtiment A	RDC	17	20	5	280 m²
Bâtiment A	R+1	14	24	9	276 m²
Total bâtiment A		31	44	14	556 m²
Bâtiment B	RDC	15	20	8	250 m²
Total Bâtiment B		15	20	8	250 m²
Réfectoire	RDC	0	0	0	76 m²
Total réfectoire		0	0	0	76 m²
TOTAL		185 postes classiques	235 postes classiques	109 postes alternatifs	4186 m²
Taux de foisonnement = 0,7		--> Effectif potentiel accueilli : 336 agents			
17,8 m² SUB / poste de travail classique (235)					
12,5 m² SUB / agent (336)					

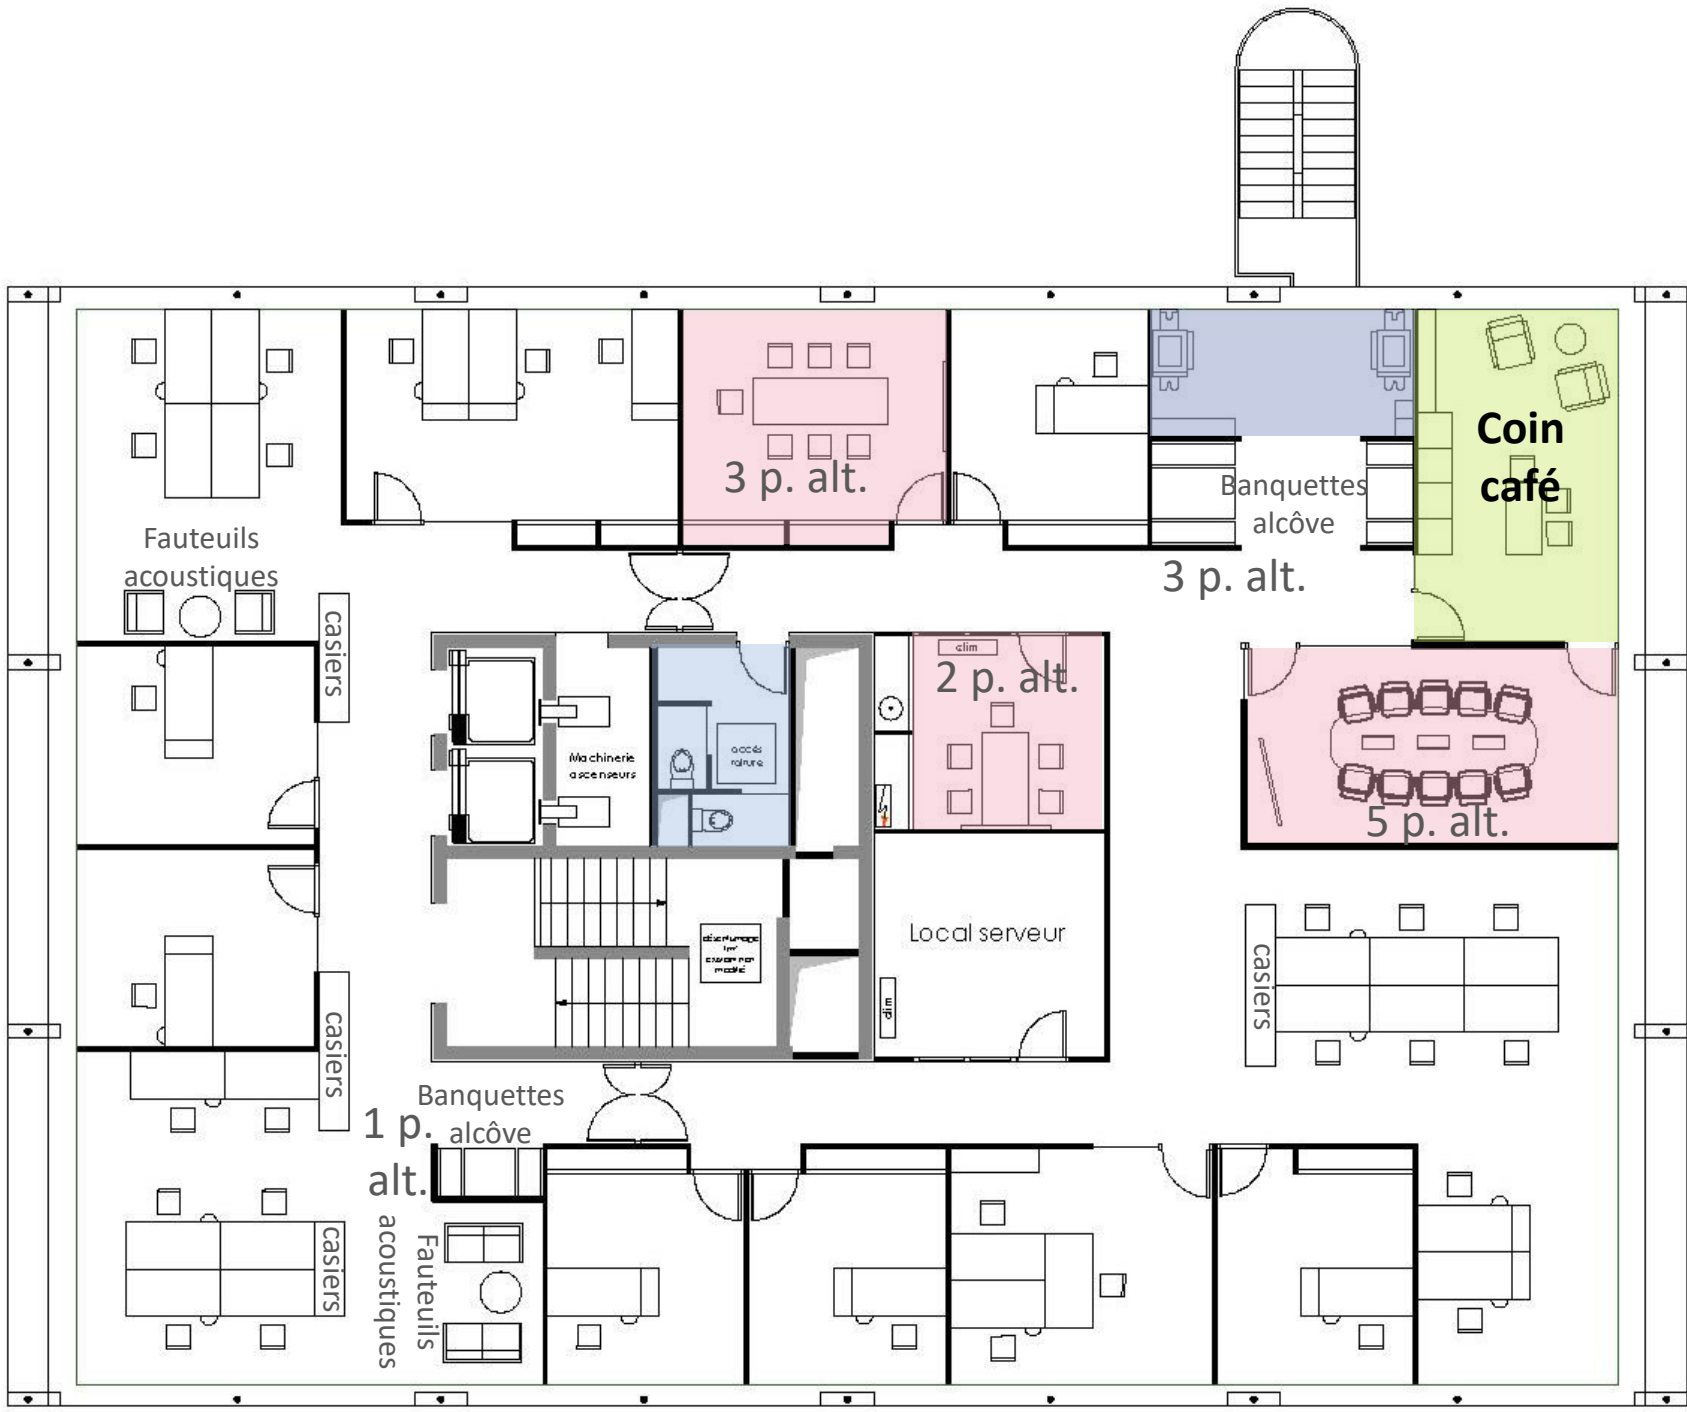


30 postes + 14 postes alternatifs

BÂTIMENT PRINCIPAL
ÉTAGE 5
création d'une issue de secours



30 postes + 14 postes alternatifs

BÂTIMENT PRINCIPAL
ÉTAGE 4

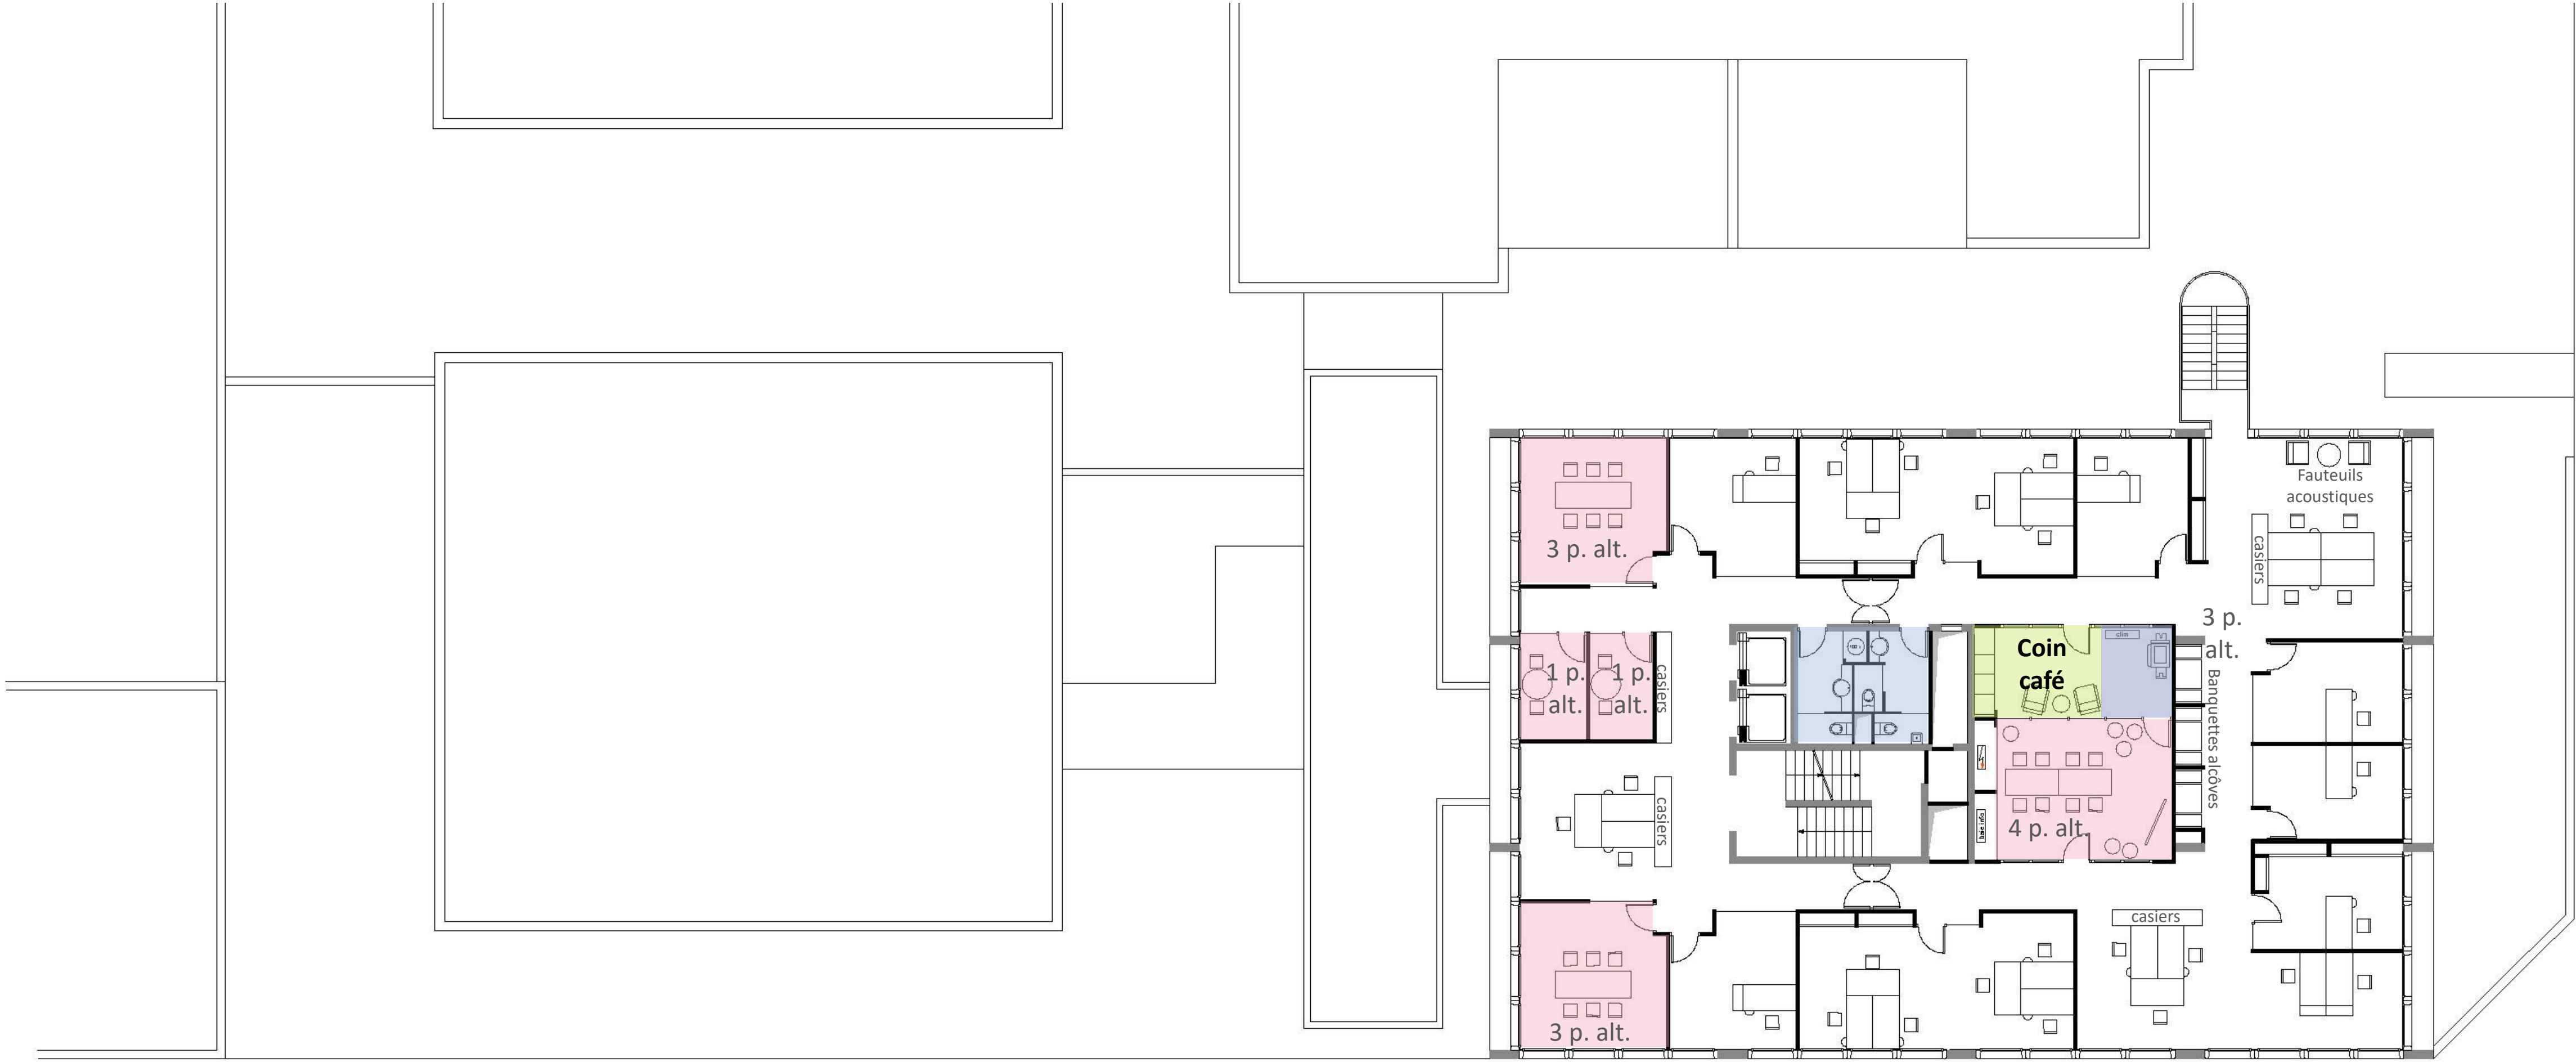

30 postes + 15 postes alternatifs

RUE ANTOINE CHARIAL
BÂTIMENT PRINCIPAL
ÉTAGE 3

- Espace de convivialité

Espace collaboratif
- Reprographie

Sanitaires