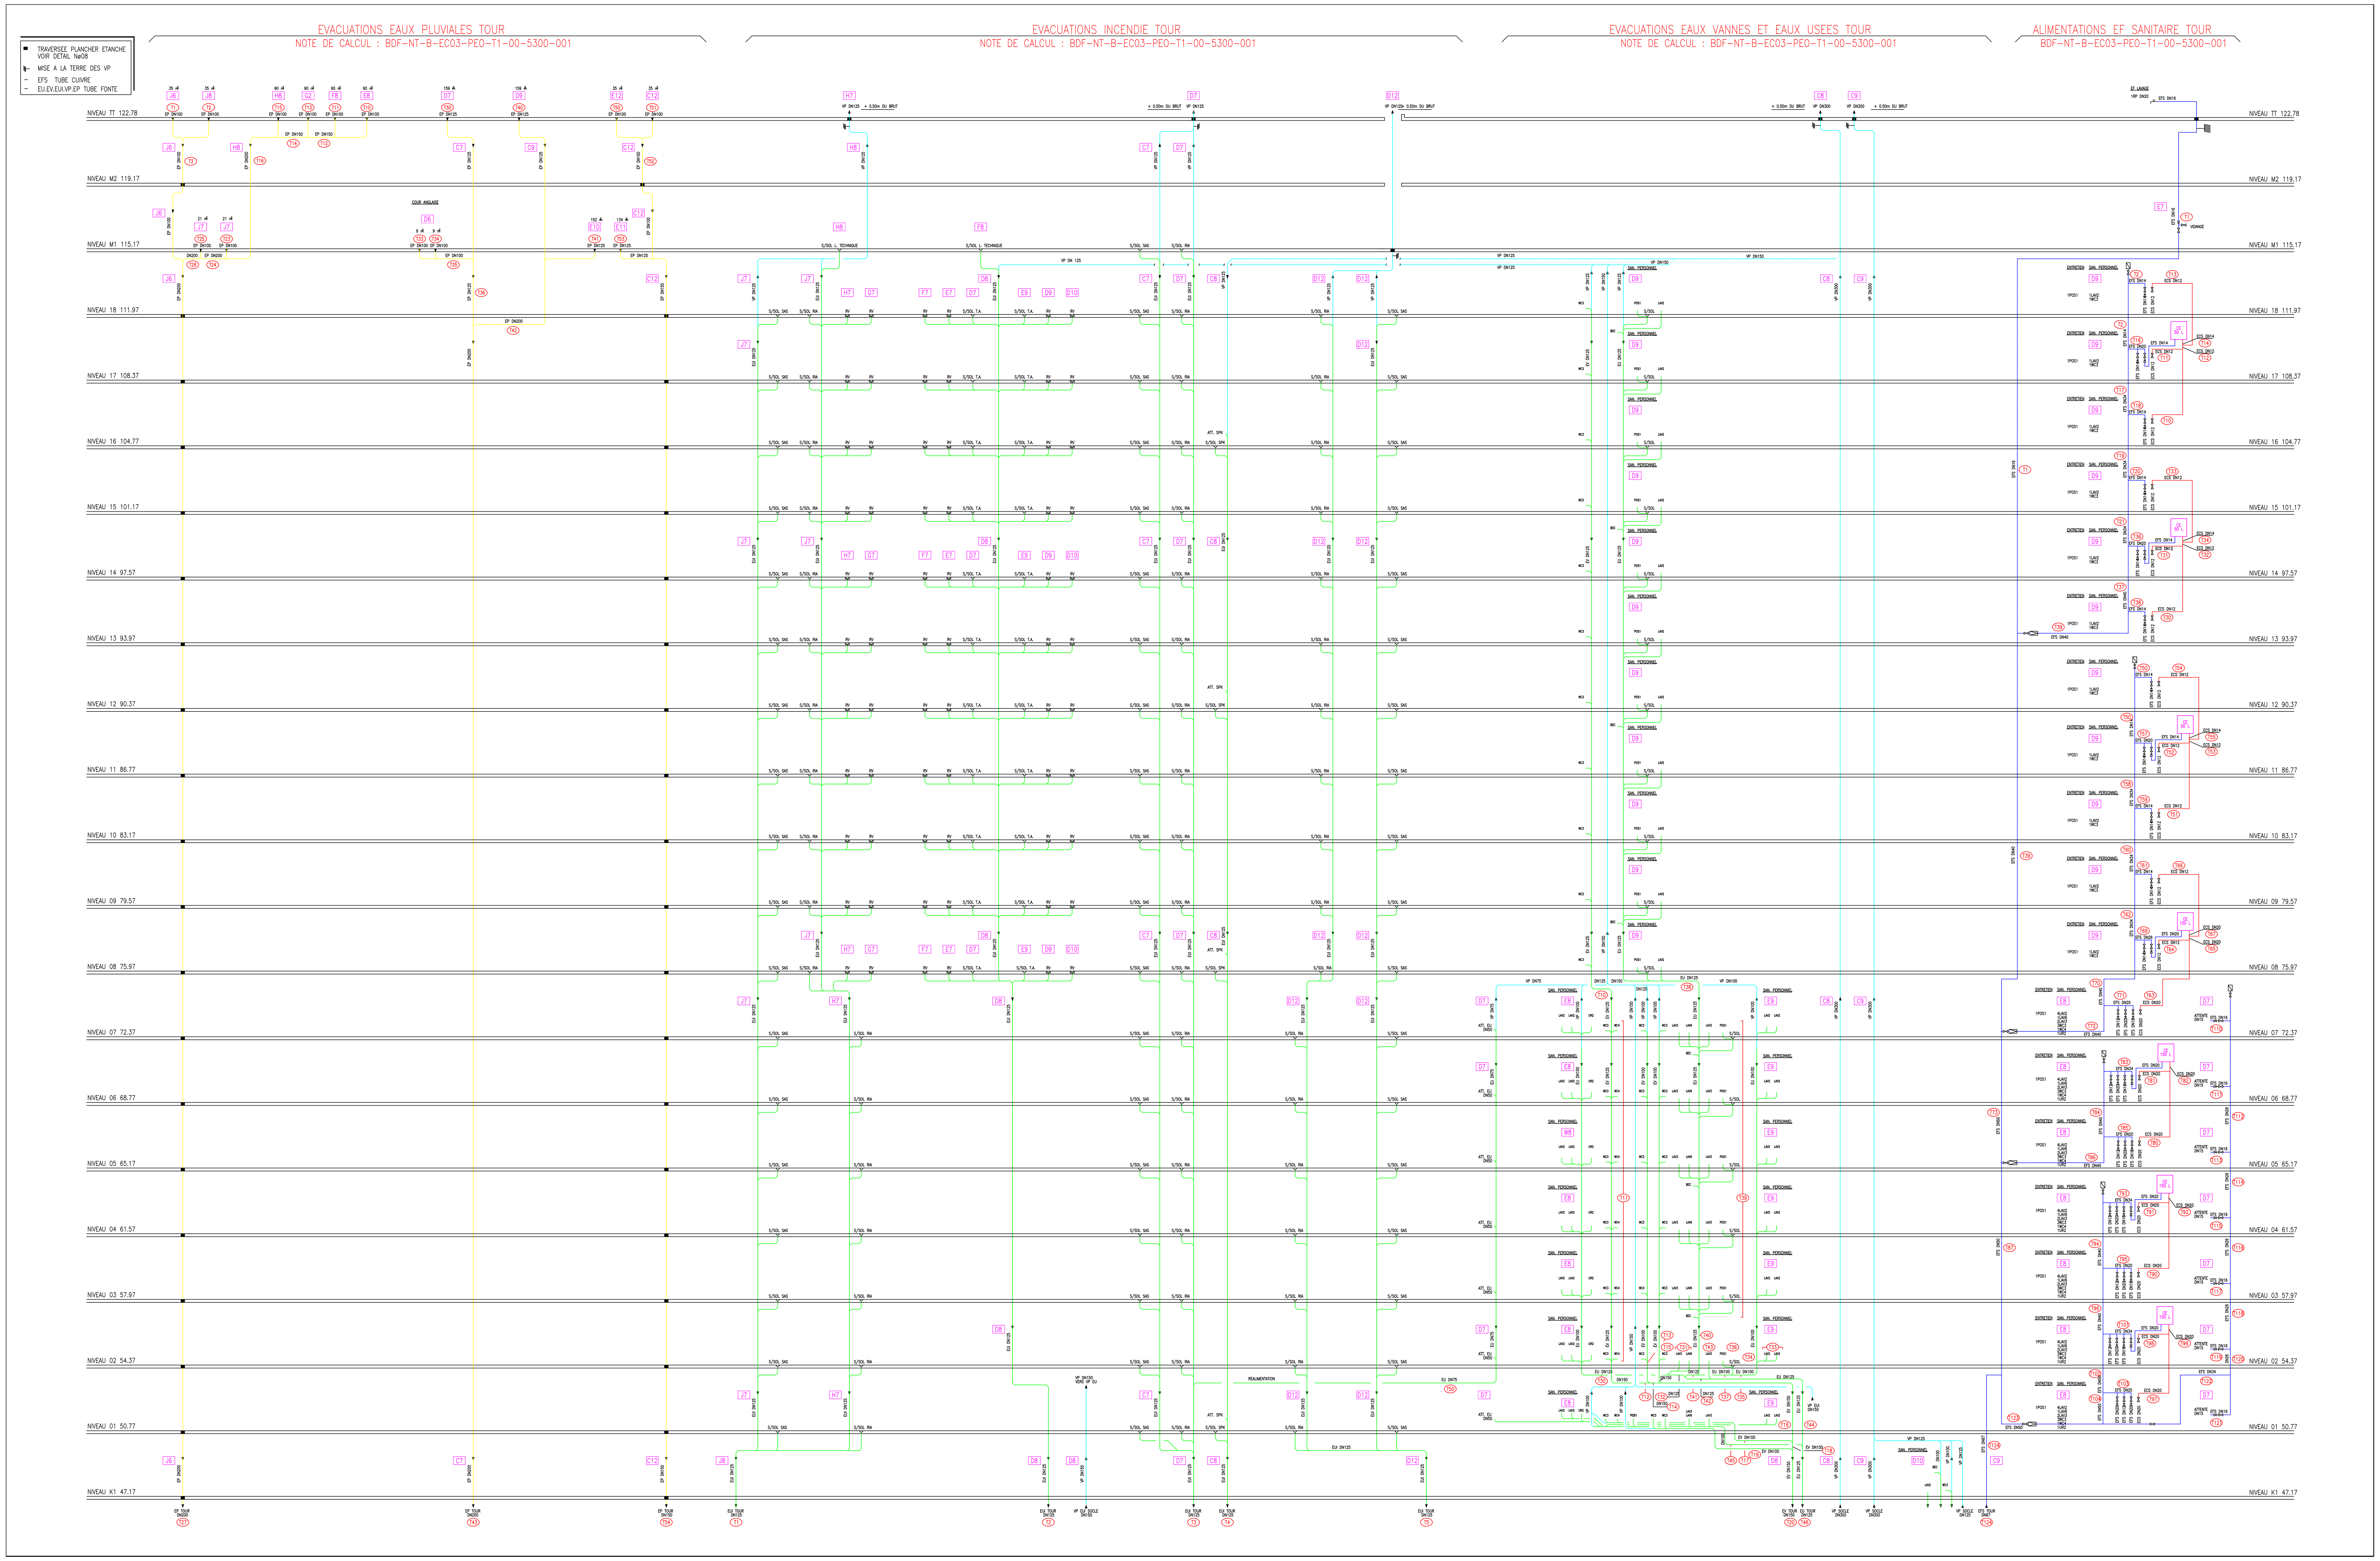

IDENTIFICATION DU PLAN	REVISION

PLANS EN REFERENCE

REVISION	DATE	ETABLI PAR	VERIFIE PAR	COMMENTAIRE DE MODIFICATION
--	17/01/02			

HISTORIQUE DU DOCUMENT

Bibliothèque nationale de France
DMT / Exploitation

QUAI FRANCOIS MAURIAC
75706 PARIS CEDEX 13

Site : F. Mitterrand

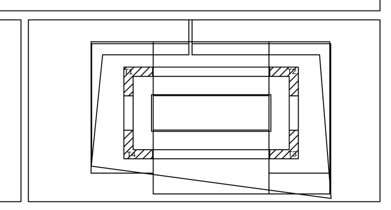

SCHEMA DE CHUTES ET COLONNES
PLOMBERIE
ALIMENTATION ET EVACUATIONS EU-EV-EP
TOUR T1

M.O.	EMETTEUR	MISSION	ZONE	NIVEAU	SPECIALITE LOT	N/SEQUENCE	REVISION
	EC03	MBF	XA	00	5300	050	--

FORMAT	DATE	ECHELLE
	17/01/2002	100